


SO - Miestna komunikácia

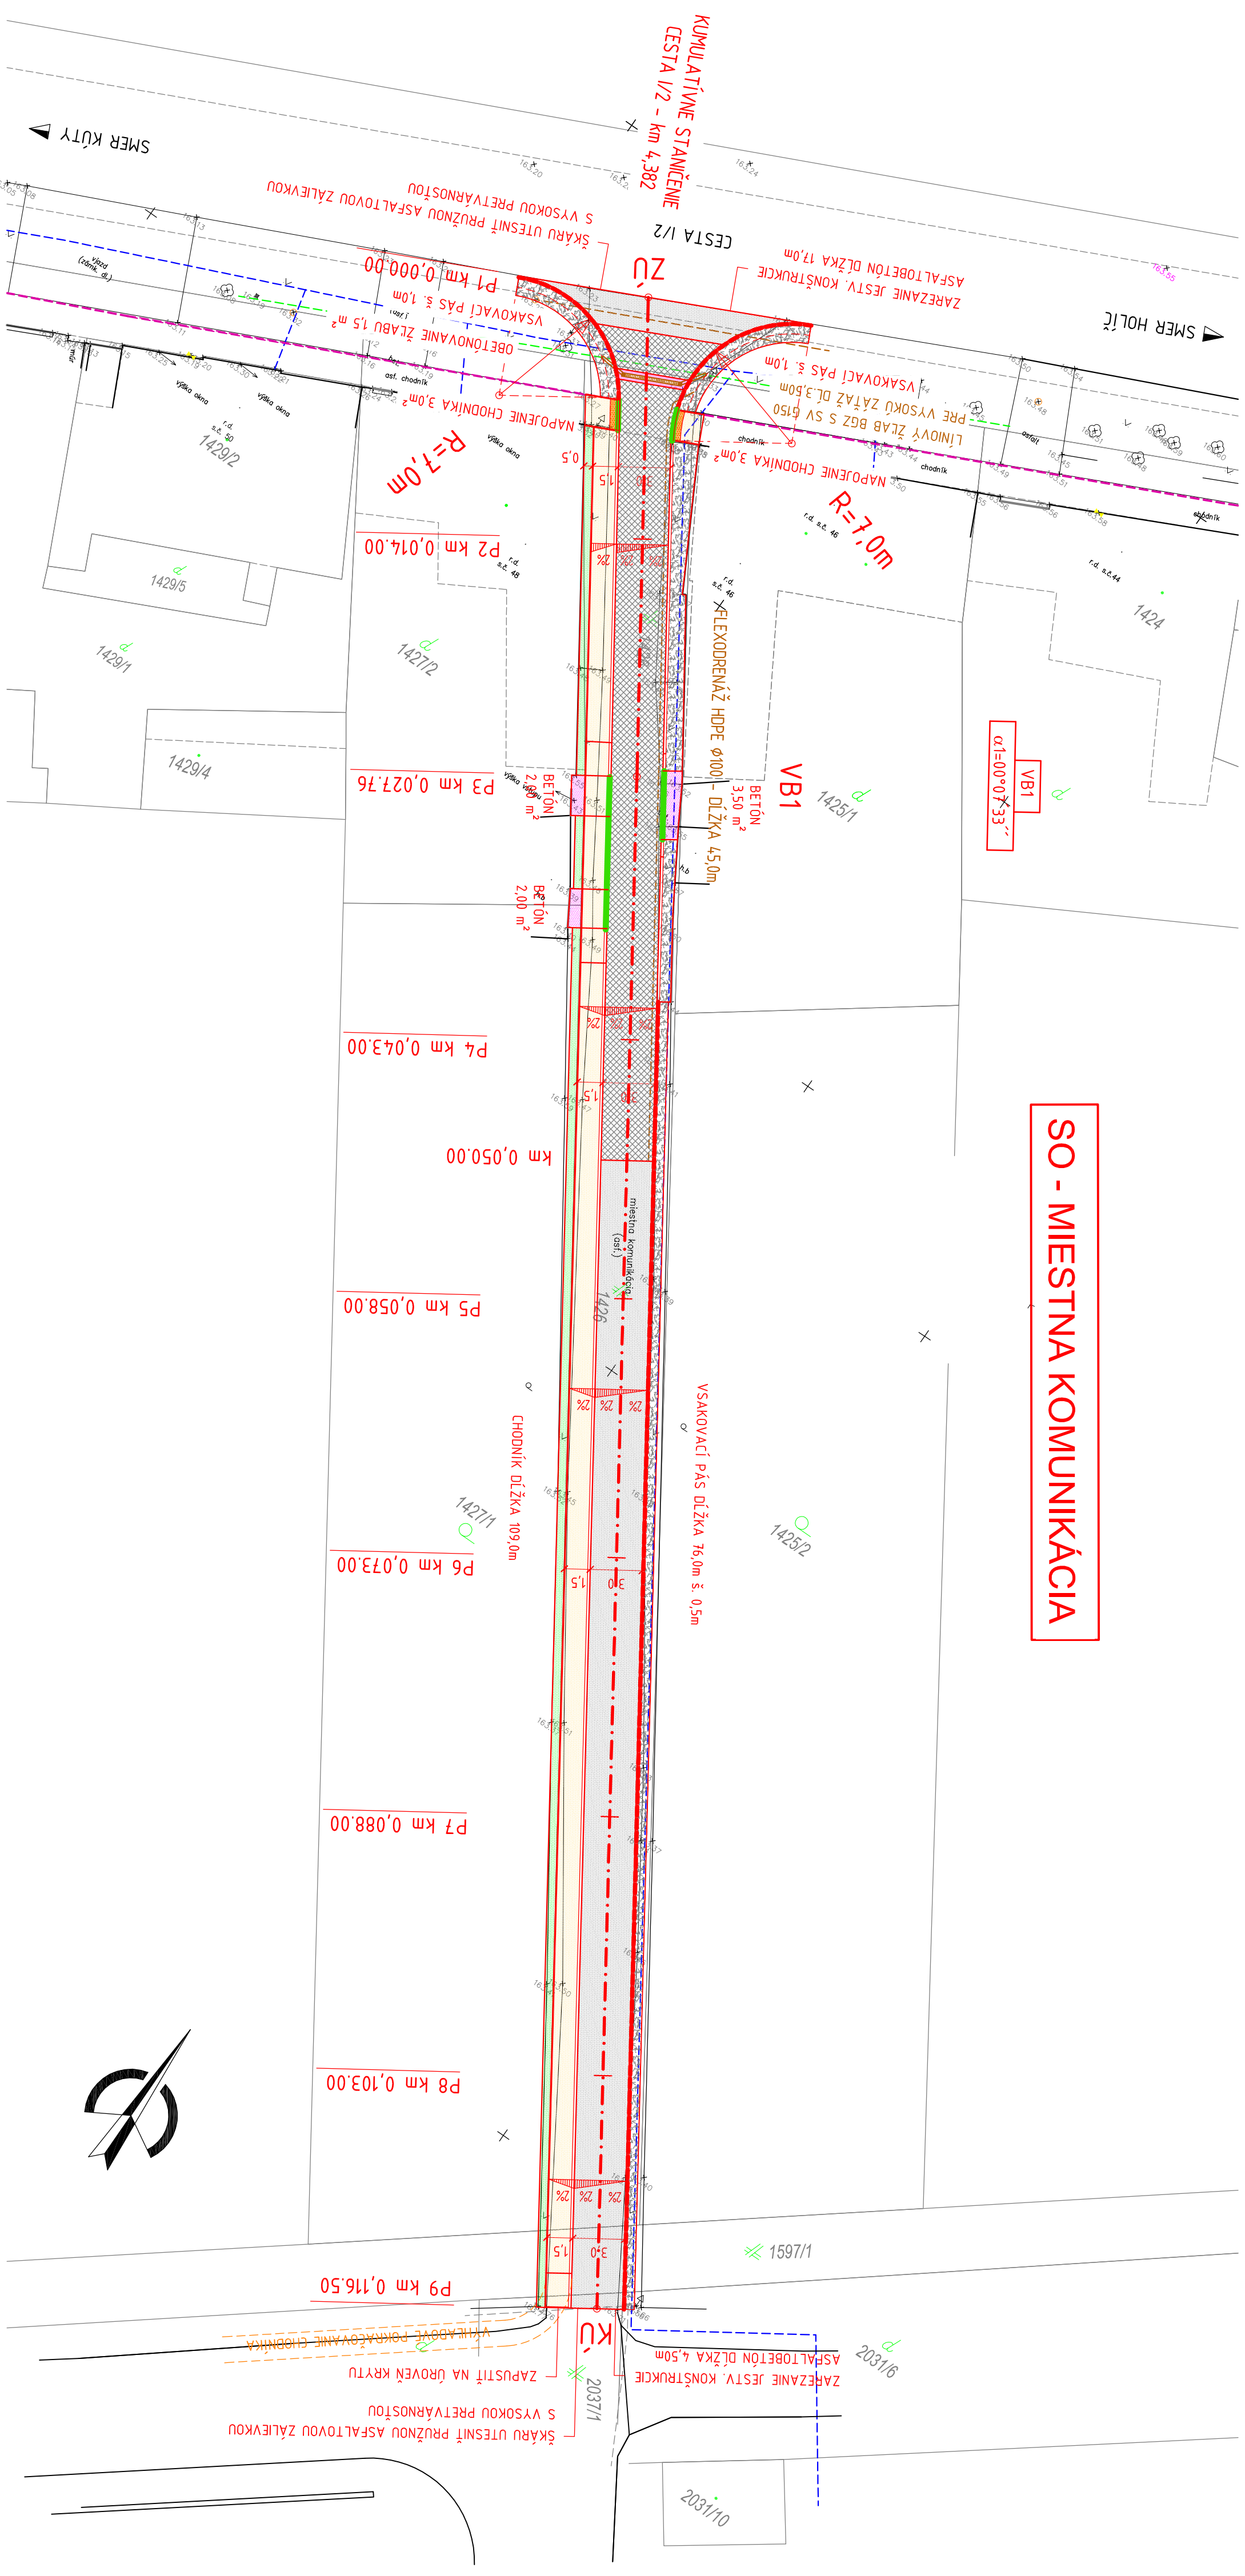

ASFALTOBETÓN HR. 50mm (KOMUNIKÁCIA)	217,50 m ²
OBRUSNÁ VRSTVA + VYROVNAVANIE	
ASFALTOBETÓN HR. 50mm (KOMUNIKÁCIA)	152,00 m ²
OBRUSNÁ VRSTVA + NOVÁ KONŠTRUKCIA	
ZÁMKOVÁ DLAŽBA HR. 60mm (CHODNÍK)	14,6,00 m ²
ZÁMKOVÁ DLAŽBA HR. 60mm (CHODNÍK)	1,50 m ²
VAROVNÝ POVRCH PRE NEVIDIACICH	9,00 m ²
BETÓN C 25/30 (VAJZDY)	80,00 m ²
ZAHNUSOVANIE	52,00 m ²

LEGENDA JESTV. INŽNIERSKÝCH SIETÍ

- SPLAŠKOVÁ KANALIZÁCIA
- VODOVOD
- KÁBEL - SLABOPRÚD

POZNÁMKA:

INŽNIERSKE SIETE SÚ ZAKRESLENÉ INFORMATÍVNE. PRED ZAHÁJENÍM VÝKOPOVÝCH PRÁČ JE POTREBNÁ IDENTIFIKÁCIA A VYTYČENIE VŠETKÝCH JESTV. INŽNIERSKÝCH SIETÍ VEDÚCICH V PLOCHE STAVBY A PREVIESTI SONDÁŽ ICH SKUTOČNÉHO ULožENIA. V OCHRANNÝCH PÁSMACH DOTKNUTÝCH VEDENÍ JE POTREBNÉ VÝKOPOVÉ PRÁČE PREVAĐOZAŤ BEZ POUŽITIA MECHANIZMOV, ABY SA PREDIŠLO ICH POŠKODENIU.

STRADNICOVÝ SYSTÉM: S-JTSK

VÝŠKOVÝ SYSTÉM: BpV

ZODPOVEDNÝ PROJEKTANT: Ing. Július Jahnelka	PROJEKTANT: Ing. Július Jahnelka	ING. JÚLIUS JAHNELKA - JALLA Štefánikovo námestie 599 908 48 KOPČANY
OBJEDNÁVATEL: OBEC KOPČANY, Kollárova 318, 908 48 KOPČANY		
KRAJ: Trnavský	OKRES: Skalica	
AKCIA: REKONŠTRUKCIA MK KOPČANY	FORMÁT: 4 x A4	
OBJEKT: SO - Miestna komunikácia	DÁTUM: 10/2021	
OBSSAH: SITUÁCIA	STUPEŇ: MIEŠKA:	DSP 1:250
	ČÍSLO: PÁRE:	3