


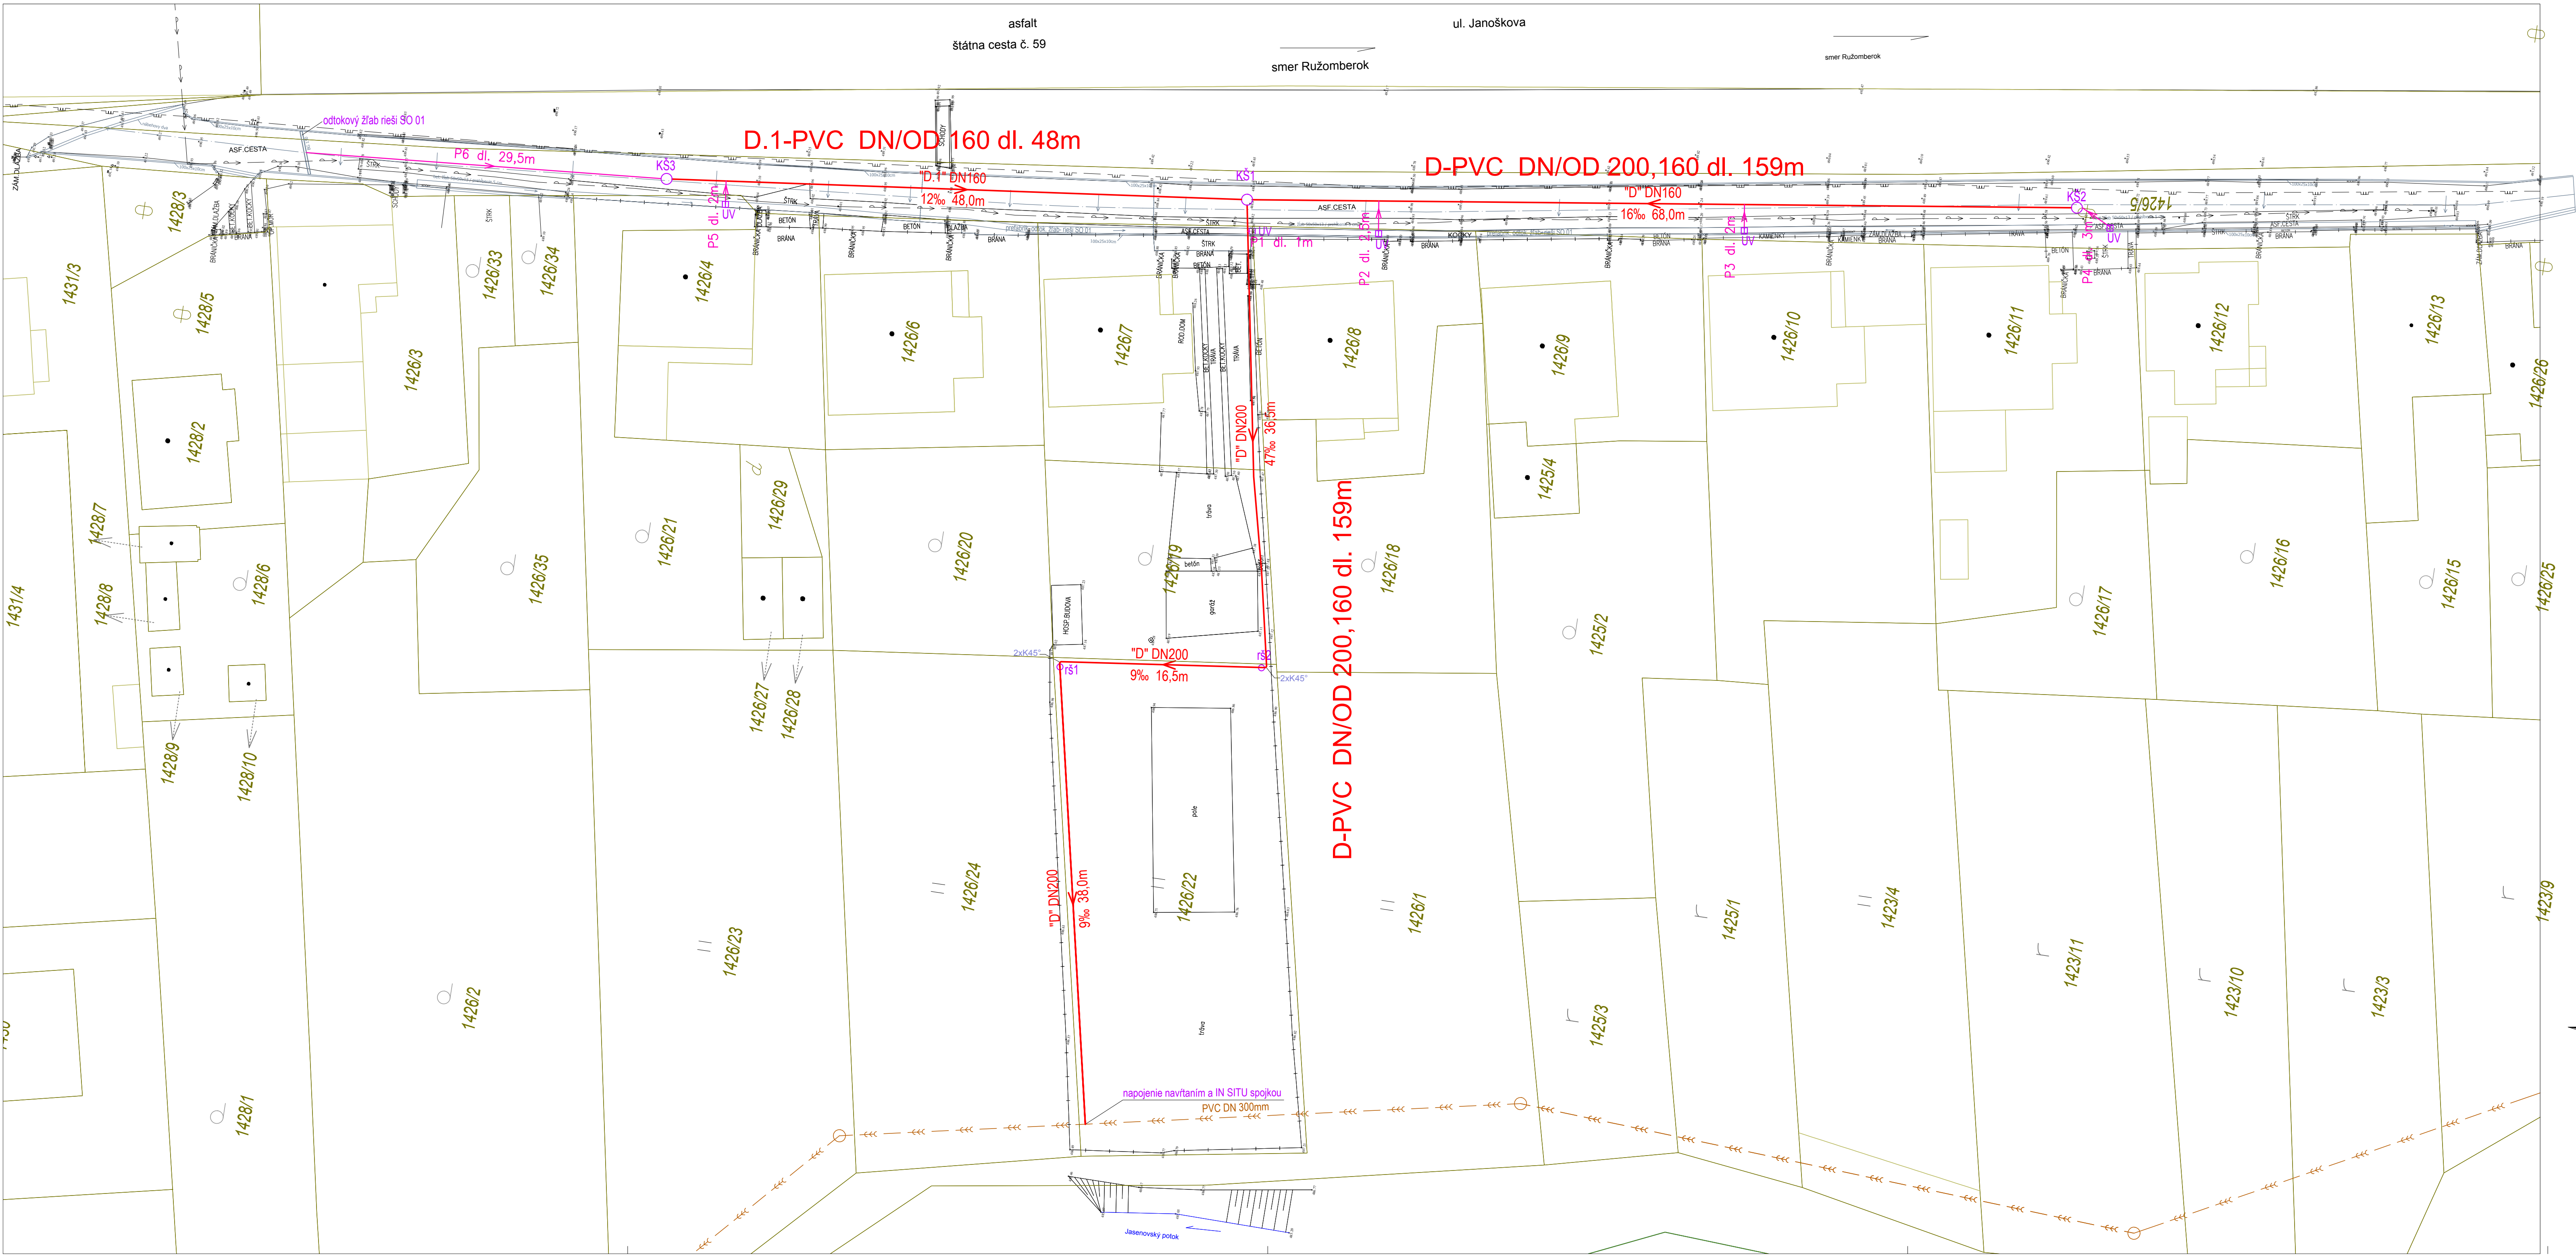

LEGENDA TYPOV ČIAR:

HRANICE PARCEL PODLA KN-C

RIEŠENÉ OPRAVY SPEVNENÝCH PLOCH- SO 01

TRASA VEREJNEJ JEDNOTNEJ KANALIZÁCIE

TRASA VEREJNEHO VODOVODU

TRASA STL PLYNOVODU

Situácia stavby 1:250

POZNÁMKA:
PRI UKLADANÍ POTRUBIA DO ZEME DODRŽAŤ ODSUPOVÉ VZDIALENOSTI OD BUDOV A OSTATNÝCH ZEMNÝCH VEDENÍ V ZMYSLE NORMY STN 73 6005.
PRED ZAPOČATÍM VÝKOPOVÝCH PRÁČ INVEŠTOR ZABEZPEČÍ PRESNÉ VYTÝČENIE TRAS VŠETKÝCH INŽINIERSKÝCH SIETÍ V PREDMETNOM PRIESTORE STAVBY A JEHO OKOLÍ.
KRIŽOVANIE A OCHRANU SIETÍ JE NUTNÉ ZREALIZOVAŤ V ZMYSLE PLATNÝCH PREDPISOV.
VÝKOPOVÉ PRÁCE V MIESTACH KRIŽOVANIA VYKONÁVAŤ RUČNE!

LEGENDA DAŽĎOVEJ KANALIZÁCIE :

Navrh. trasa dažďovej kanalizácie celkovej dĺžky 207m
- gravitačné potrubie plast hrdlové DN/OD 200mm (SN 8) dĺžky 91m
- gravitačné potrubie plast hrdlové DN/OD 160mm (SN 8) dĺžky 116m

UV ▢
rš ○
KŠ ○

Uličný vpust prefabrikovaný- 4ks
Revízná kanalizačná plast DN 400 s priebežným dnom DN 200- 2ks
Revízná kanalizačná prefabrik. DN 800- 3ks

P →

Prípojka od ul. vpustu/odvodňovacieho žlabu- 5ks -celk. dl. 40m
- gravitačné potrubie plast hrdlové DN/OD 160mm (SN 8)

PROJEKT PRE STAVEBNÉ POVOLENIE

Zodpovedný projektant :	Ing. Peter Salai	Ing. Peter SALAI	
Vypracoval :	Ing. Peter Salai	Nad brehmi 3104/19 Dolný Kubín	
Kreslil :	Ing. Peter Salai	0911/612261 peter.salai@gmail.com	
Investor:	mesto Dolný Kubín		
Miesto stavby:	k.ú. Dolný Kubín		
Názov stavby:	Rekonštrukcia odvodnenia časti miestnej cesty na ulici Janoškov	Stupeň PD	PpSP
		Dátum	október 2022
		Formát A4	4x4
		Číslo zók.	387/2022
Stavebný objekt:	SO 02: Odvodnenie	Mierka	1:250
Obsah výkresu:	Situácia stavby	Č.výkresu	3