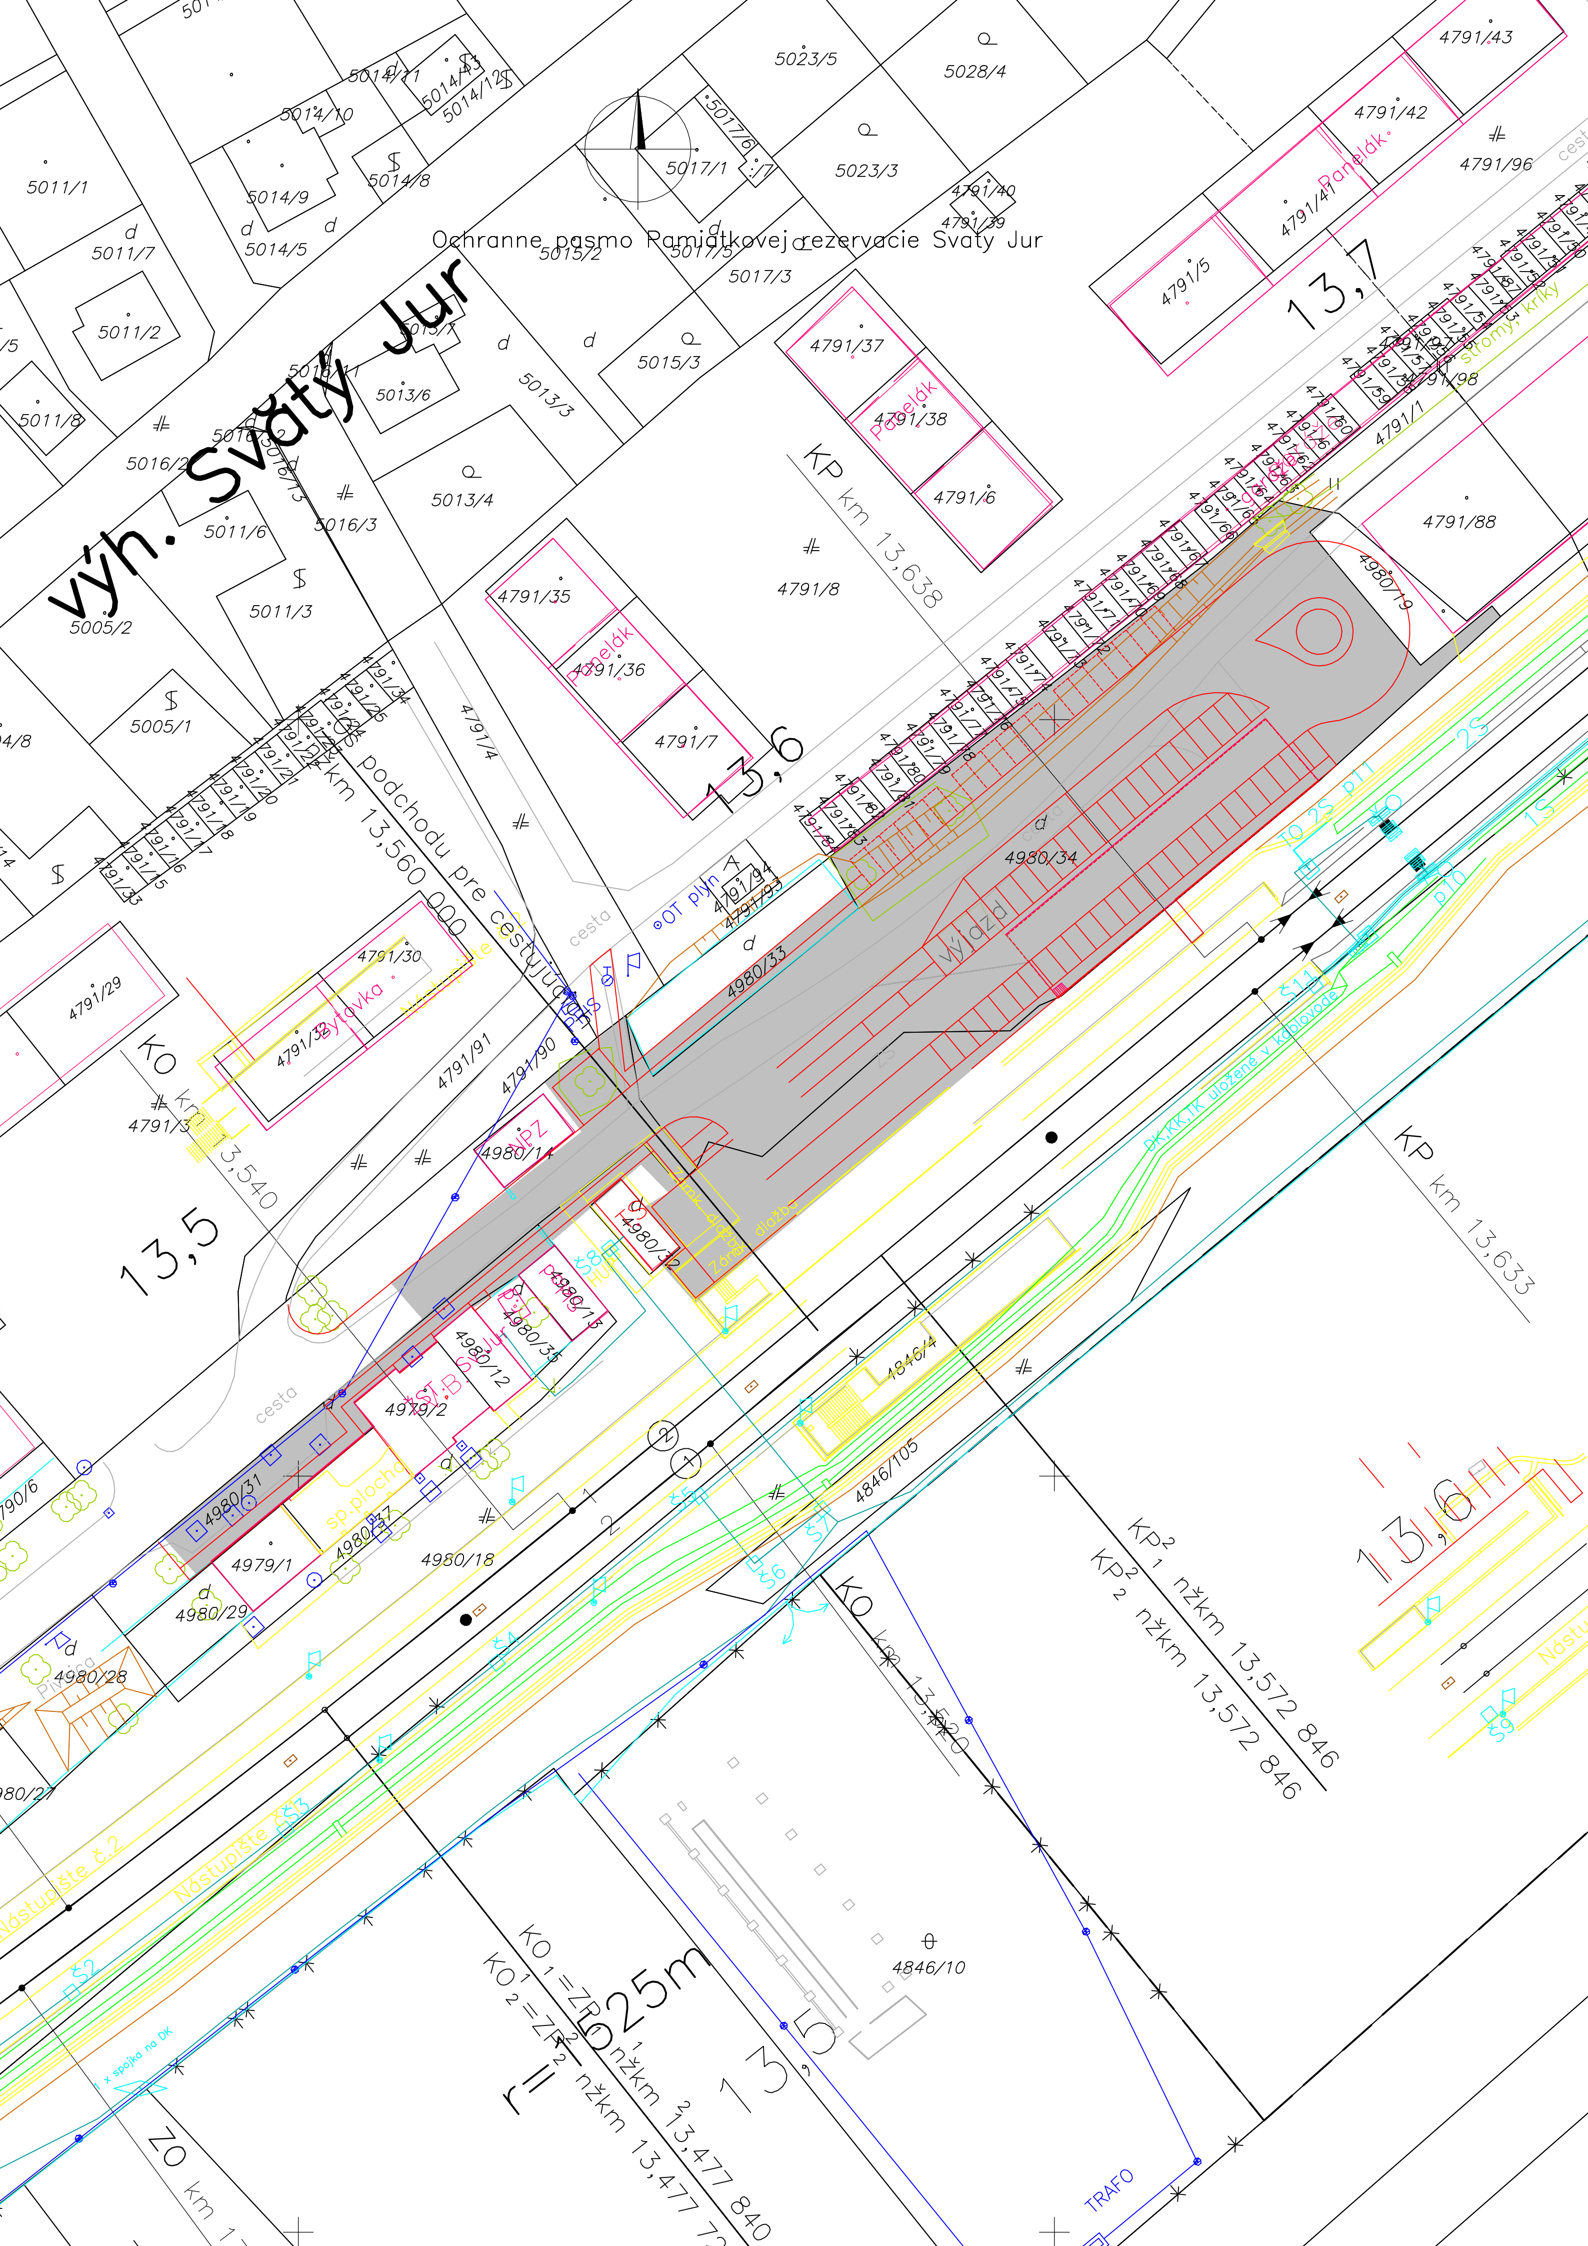

Ochranne pasmo Pamiatkovej rezervacie Svaty Jur
výh. Svätý Jur
13,5
13,6
13,7
13,6
KP km 13,638
KP km 13,633
KO km 13,540
KO km 13,520
ZO km 13
OS podchodu pre cestujúcich km 13,560 000
KP^2_1 nžkm 13,572 846
KP^2_2 nžkm 13,572 846
$KO_1 = ZP^1_1$ nžkm 13,477 840
$KO^1_2 = ZP^2_2$ nžkm 13,477 72
r=1525m
Panelák
Bytovka
Garáže
stromy, kríky
cesta
Nástupište č.2
Nástupište č.3
Výjazd
Zámk. dlažba
sp.plocha
NPZ
TS
PTS
HUP
OT plyn
ŽST.B. Svätý Jur
Pivnica
DK,KK,TK uložené v káblovode
1 x spojka na DK
TRAFO
TO 2S p11
2S
1S
p10
Š1
Š2
Š3
Š4
Š5
Š6
Š7
Š8
Š9
1
2
4791/43
4791/42
4791/41
4791/96
4791/5
4791/37
4791/38
4791/6
4791/8
4791/88
4791/1
4791/98
4980/19
4980/34
4980/33
4791/94
4791/93
4791/35
4791/36
4791/7
4791/4
4791/30
4791/29
4791/32
4791/3
4791/91
4791/90
4980/14
4980/32
4980/13
4980/35
4980/12
4979/2
4979/1
4980/31
4980/37
4980/18
4980/29
4980/28
4980/27
4790/6
4846/4
4846/105
4846/10
5023/5
5028/4
5023/3
4791/40
4791/39
5017/1
5017/6
5017/5
5017/3
5015/2
5015/3
5013/3
5013/4
5013/6
5013/7
5016/1
5016/2
5016/3
5016/13
5011/1
5011/2
5011/3
5011/6
5011/7
5011/8
5014/5
5014/8
5014/9
5014/10
5014/11
5014/12
5014/13
5005/1
5005/2
4791/13
4791/15
4791/16
4791/17
4791/18
4791/19
4791/20
4791/21
4791/22
4791/23
4791/24
4791/25
4791/34
4791/50
4791/51
4791/52
4791/53
4791/54
4791/55
4791/56
4791/57
4791/58
4791/59
4791/60
4791/61
4791/62
4791/63
4791/64
4791/65
4791/66
4791/67
4791/68
4791/69
4791/70
4791/71
4791/72
4791/73
4791/74
4791/75
4791/76
4791/77
4791/78
4791/79
4791/80
4791/81
4791/82
4791/83
4791/84
4791/87
4791/97