


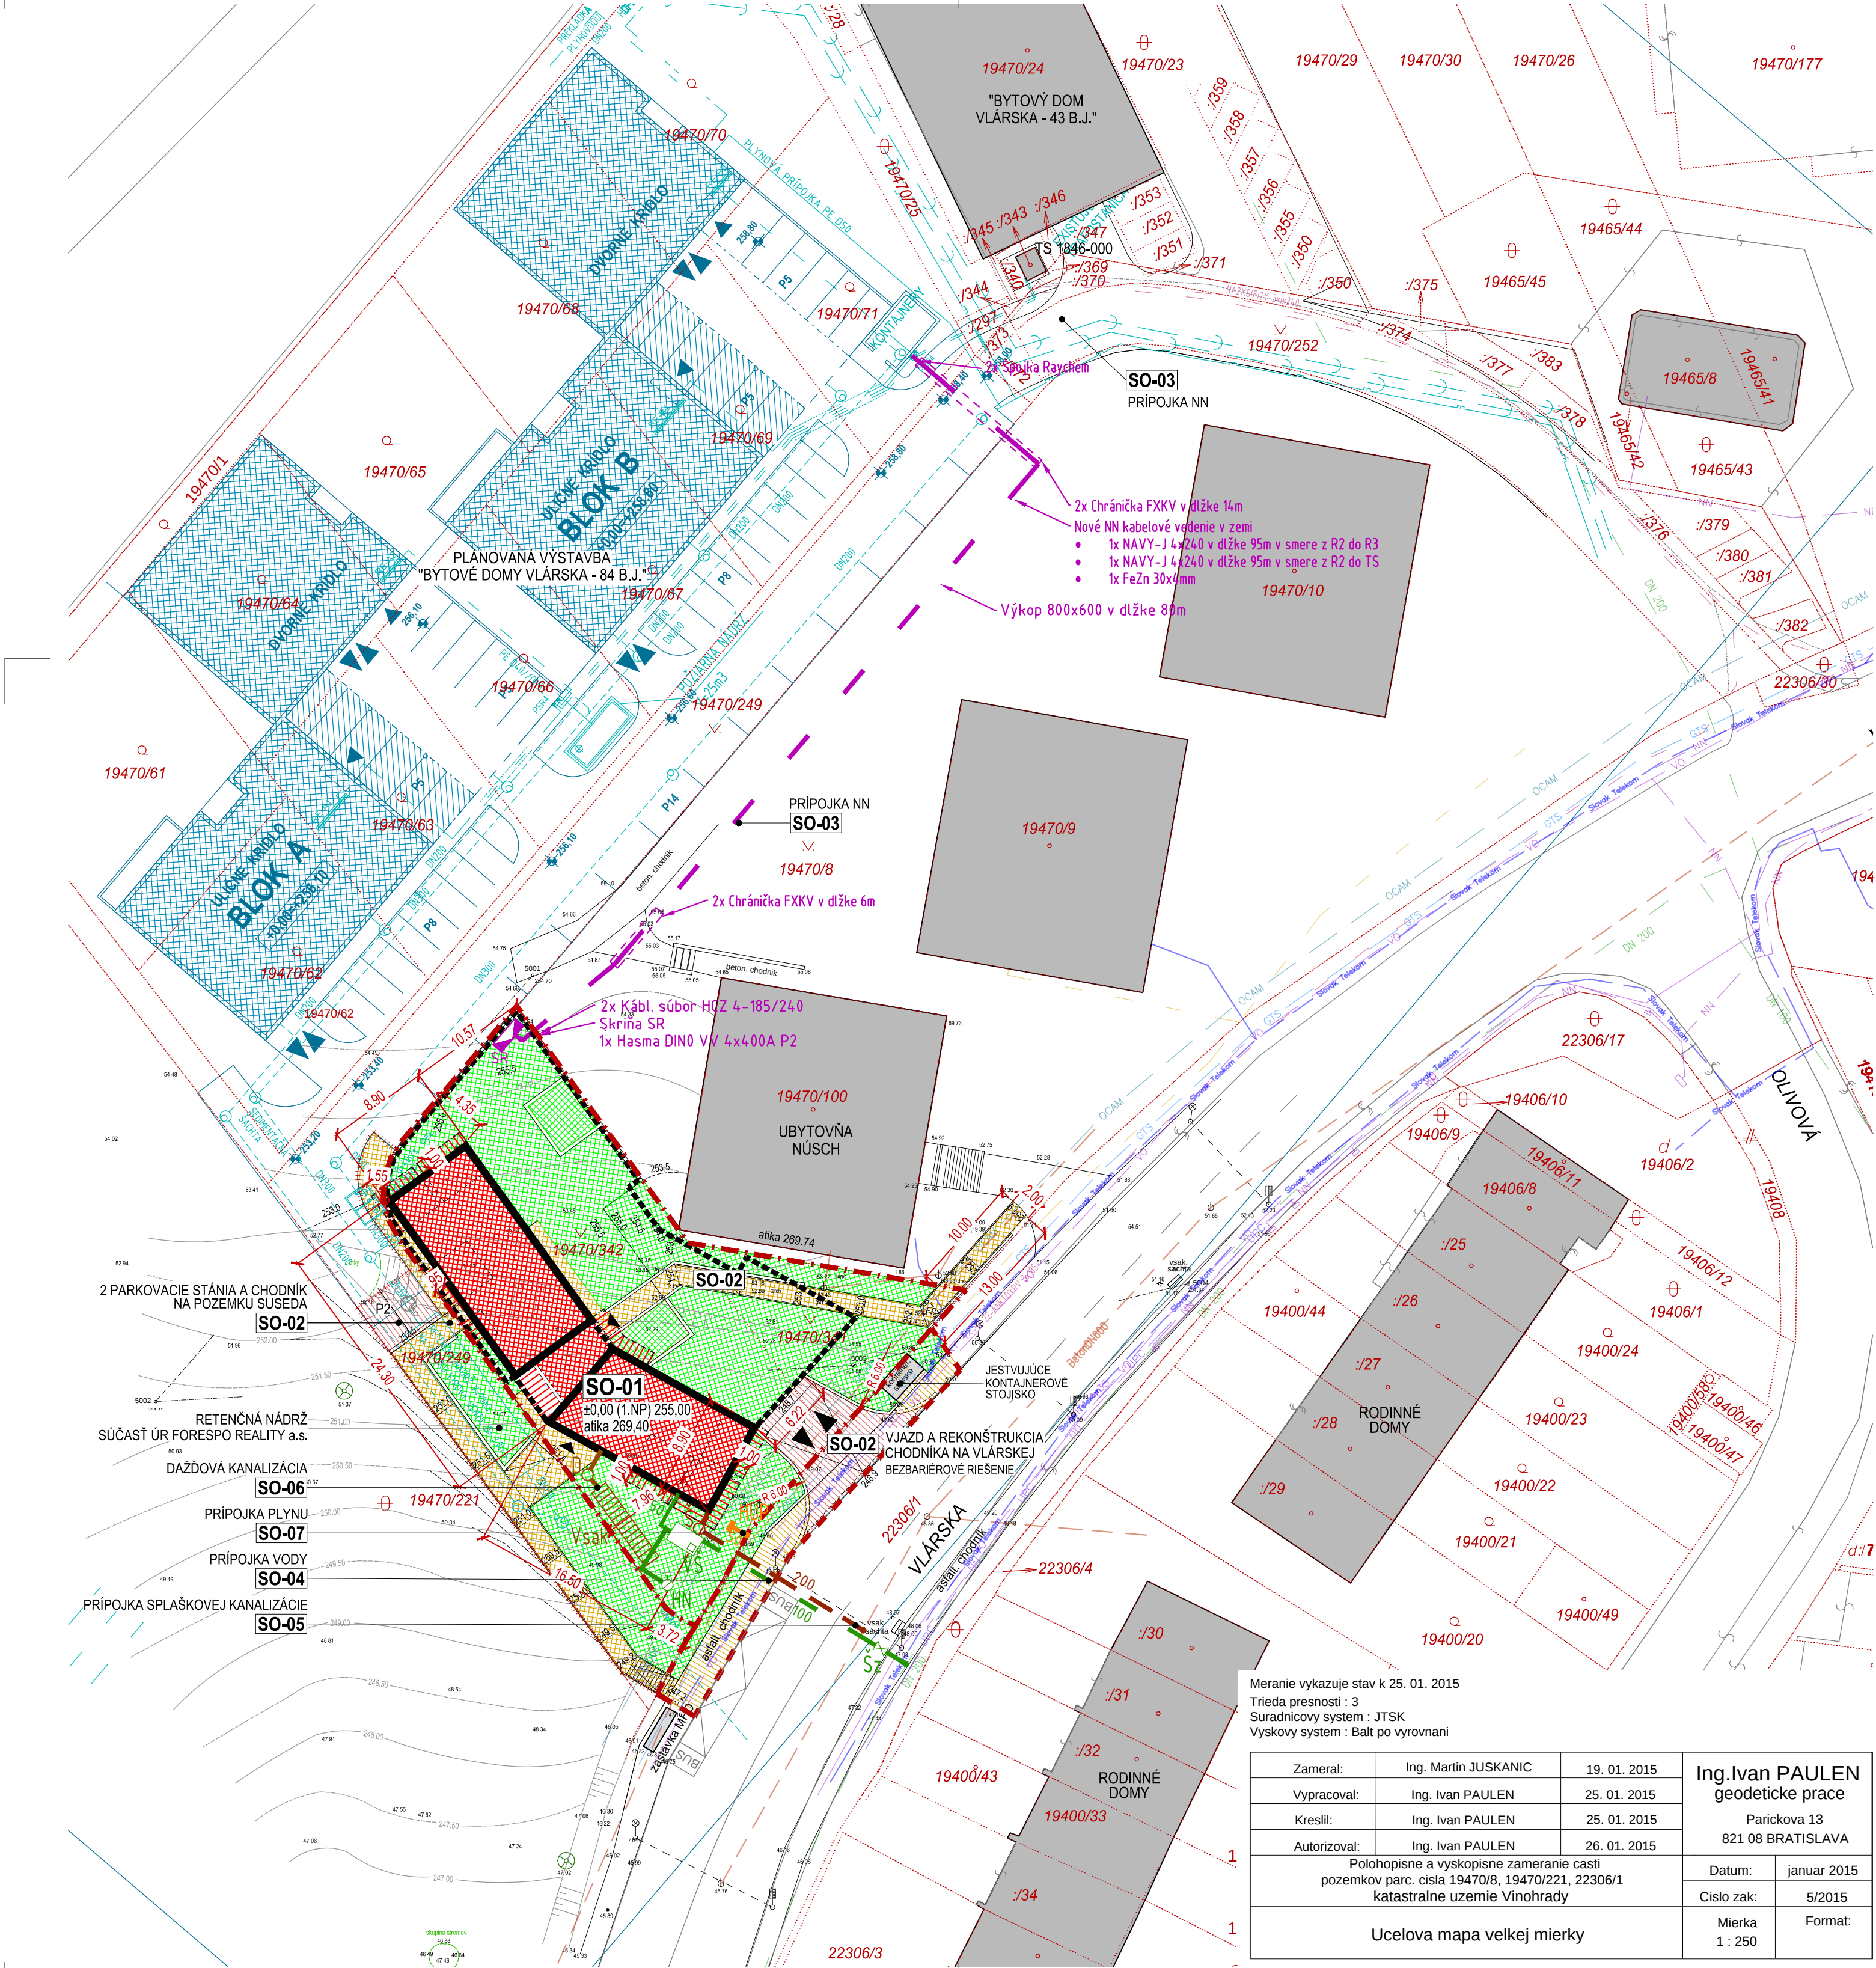

SÚČASNÝ STAV:

- 19470/8 KATASTRÁLNA HRANICA A ČÍSLO PARCELY
- HRANICA POZEMKOV STAVEBNÍKA
- STAVBY
- LISTNATÝ STROM
- ULIČNÉ SVIETIDLO
- KANALIZAČNÝ POKLOP
- ULIČNÝ VPUST
- TROLEJOVÝ ZÁVES
- TROLEJOVÝ STĺP
- MERAČSKÝ BOD

"BYTOVÝ DOM VLÁRSKA - 43 BJ", OBJEKT VO VÝSTAVBE, S PLATNÝM STAVEBNÝM POVOLENÍM.

"BYTOVÉ DOMY VLÁRSKA - 84 BJ", PLÁNOVANÁ VÝSTAVBA, S PLATNÝM ÚZEMNÝM ROZHODNUTÍM.

- INŽINIERSKÉ SIETE - OVERENÉ / zakres inžinierskych sietí je informatívny, pred realizáciou projektu je nutné ich vytyčenie správcami sietí / pokud nie je uvedené inak, podzemné vedenie /
- DN 200 VEREJNÝ VODOVOD - BVS
 - Beton DN600 VEREJNÁ KANALIZÁCIA - BVS
 - VEREJNÝ STL PLYNOVOD - SPP
 - VN
 - NN
 - VO VEREJNÉ OSVETLENIE
 - Slovak Telekom SLOVAK TELECOM
 - UPC
 - OCAM
 - GTS GTS - závesný optický kábel na stožiaroch BDP

NAVRHOVANÝ STAV:


- RIEŠENÉ ÚZEMIE MIMO POZEMKOV STAVEBNÍKA: NA POZEMKU PARC. Č. 22306/1 NA POZEMKU PARC. Č. 19470/249
- NOVOSTAVBA - NADZEMNÁ ČASŤ
- NOVOSTAVBA - PODZEMNÁ ČASŤ / OBRYŠ 2.PP
- AUTOMOBILOVÁ KOMUNIKÁCIA A PARKOVANIE
- NOVÉ PEŠIE KOMUNIKÁCIE A SPEVNENÉ PLOCHY
- REKONŠTRUOVANÝ CHODNÍK
- PLOCHY ZELENÉ A SADOVÝCH ÚPRAV

NAVRHOVANÉ STAVEBNÉ OBJEKTY A OBJEKTY INŽ. SIETÍ:

- SO-01 BYTOVÝ DOM
- SO-02 SPEVNENÉ PLOCHY A KOMUNIKÁCIE
- SO-03 PŘÍPOJKA NN
- SO-04 PŘÍPOJKA VODY
- SO-05 PŘÍPOJKA SPLAŠKOVEJ KANALIZÁCIE
- SO-06 DAŽĎOVÁ KANALIZÁCIA
- SO-07 PŘÍPOJKA PLYNU

NAVRHOVANÉ INŽINIERSKÉ SIETE:

- PŘÍPOJKA NN / 2x KÁBEL NAYY-J 4x240 - 80,5 m VO
- VÝKOPE V TERÉNE / 7,5 m V CHRÁNIČKE POD CESTOU
- NOVÁ POISTKOVÁ ROZVODNÁ SKRIŇNA SR
- VŠ 100 VODOVODNÁ PŘÍPOJKA DN 100 TVLT - 22 m, VODOMERNÁ ŠACHTA A NADZEMNÝ HYDRANT
- 200 PŘÍPOJKA SPLAŠKOVEJ KANALIZÁCIE PVC / DN200 - 17,5 m
- Vsakovac DAŽĎOVÁ KANALIZÁCIA A VSAKOVACÍ BLOK
- HUP PLYNOVÁ PŘÍPOJKA STL DN50-PE A HLAVNÝ UZÁVER PLYNU

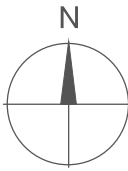

NÁZOV STAVBY

MIESTO STAVBY

STUPEŇ PD

STAVEBNÍK

SPRACOVATEĽ PD

ZODP. PROJEKTANT

BYTOVÝ DOM REZIDENCIA MEDICI

VLÁRSKA UL., BRATISLAVA, OKRES BRATISLAVA III, M.Č. NOVÉ MESTO
KAT. ÚZ.VINOHRADY, PARC. Č. 19470/341, 19470/342

DOKUMENTÁCIA PRE ÚZEMNÉ ROZHODNUTIE

WM DEVELOPMENT s.r.o. NEVÁDZOVA 6E, 821 01 BRATISLAVA

MS ARCH s.r.o. BARTÓKOVA 1, 811 02 BRATISLAVA

ING. ARCH. MONIKA ŠUTÁ AUTORIZOVANÝ ARCHITEKT SKA, 1955 AA

DÁTUM

01 / 2016

SADA Č.

KOORDINAČNÁ SITUÁCIA STAVBY

M 1:400

S1

OBŠAH TOHTO DOKUMENTU JE AUTORSKÝM VLASTNÍCTVOM FIRMY MS ARCH,S.R.O. A SMIE BYŤ POUŽITÝ ALEBO ĎALŠI REPRODUKOVANÝ LEN SO SÚHLASOM AUTORA

Meranie vykazuje stav k 25. 01. 2015

Trieda presnosti : 3

Suradnicovy system : JTSK

Vyskovy system : Balt po vyrovnani

Zameral:	Ing. Martin JUSKANIC	19. 01. 2015
Vypracoval:	Ing. Ivan PAULEN	25. 01. 2015
Kreslil:	Ing. Ivan PAULEN	25. 01. 2015
Autorizoval:	Ing. Ivan PAULEN	26. 01. 2015

Polohopisne a vyskopisne zameranie casti pozemkov parc. cisla 19470/8, 19470/221, 22306/1 katastralne uzemie Vinohrady

Ucelova mapa velkej mierky

Ing.Ivan PAULEN

geodeticke prace

Parickova 13

821 08 BRATISLAVA

Datum: januar 2015

Cislo zak: 5/2015

Mierka: 1 : 250