


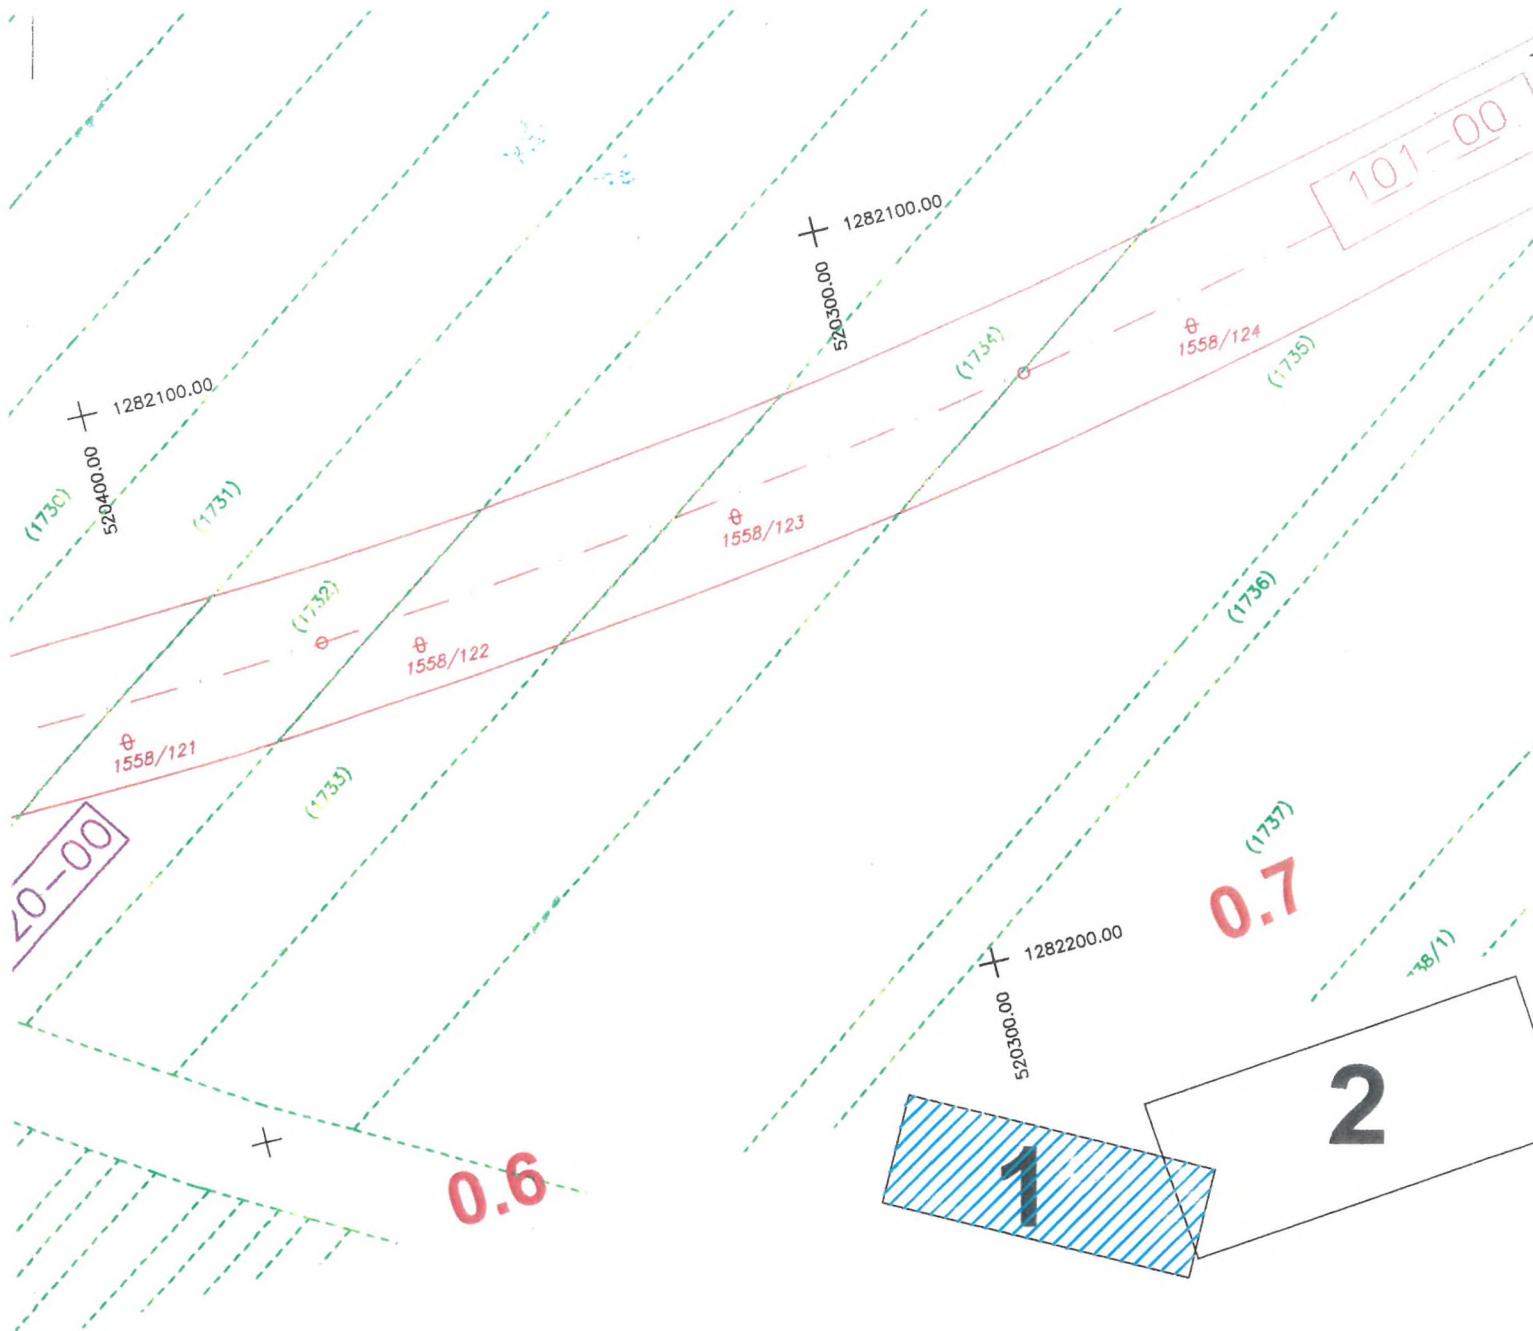


LEGENDA:

- trvalý záber
- dočasný záber
- ročný záber

Stav právny

výkres č.: 1

Vyhотовiteľ GEO3 TRENČÍN ul. Gen. M. R. Štefánika 42, 911 01 Trenčín IČO 36315583 DIČ 2020177841 IČDPH 2020177841 tel: 032/6581208 fax: 032/6581207 e-mail: geo3@geo3.sk		Kraj Nitriansky Kat. územie Kráľová nad Váhom	Okres Šaľa Číslo plánu 36315583-031-2012	Obec Kráľová nad Váhom Mapový list č. ZS XIII-22-20, ZS XII-22-13
Podklady na uzatváranie nájomných zmlúv				
Vyhотовil		Autorizačne overil		
Dňa: 13.12.2012	Meno:	Dňa: 17.12.2012	Meno:	
Nové hranice boli v prírode označené		Náležitostami a presnosťou zodpovedá predpisom		
Záznam podrobného merania (meračský náčrt) č.				
Súradnice bodov označených číslami a ostatné meračské údaje sú uložené vo všeobecnej dokumentácii				

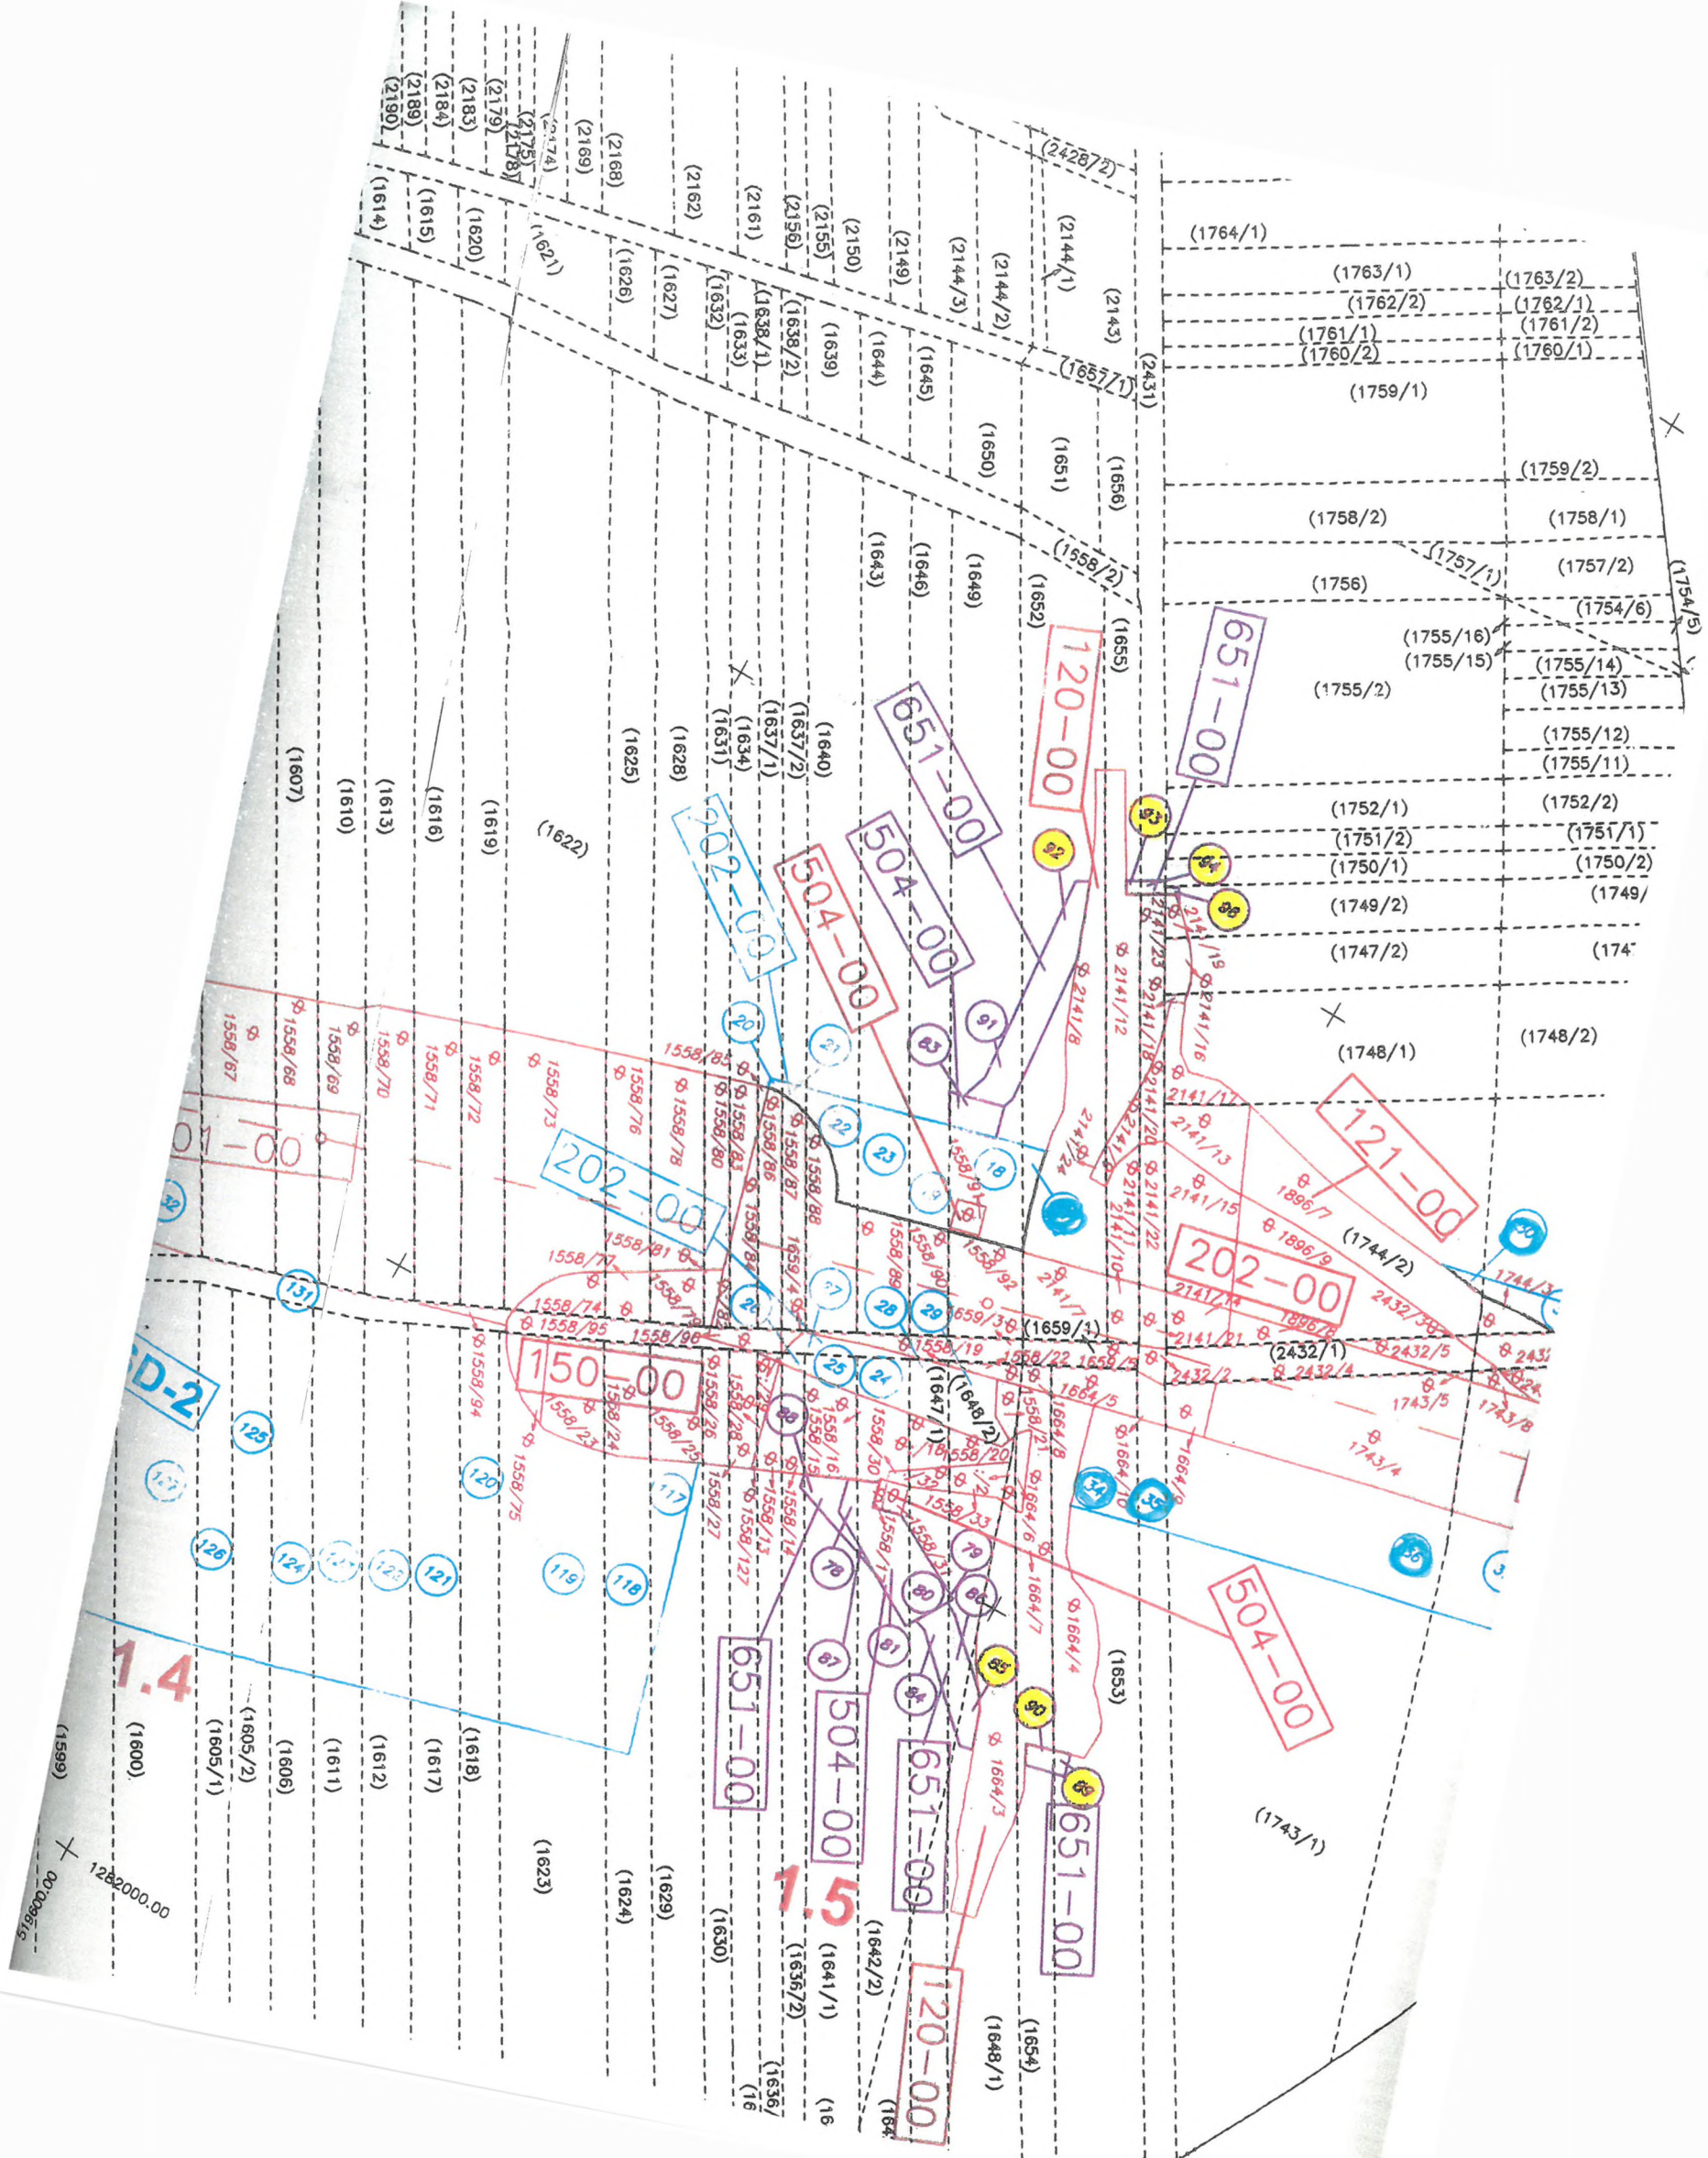

1.4
(1599)
+ 00008616
1282000.00

