


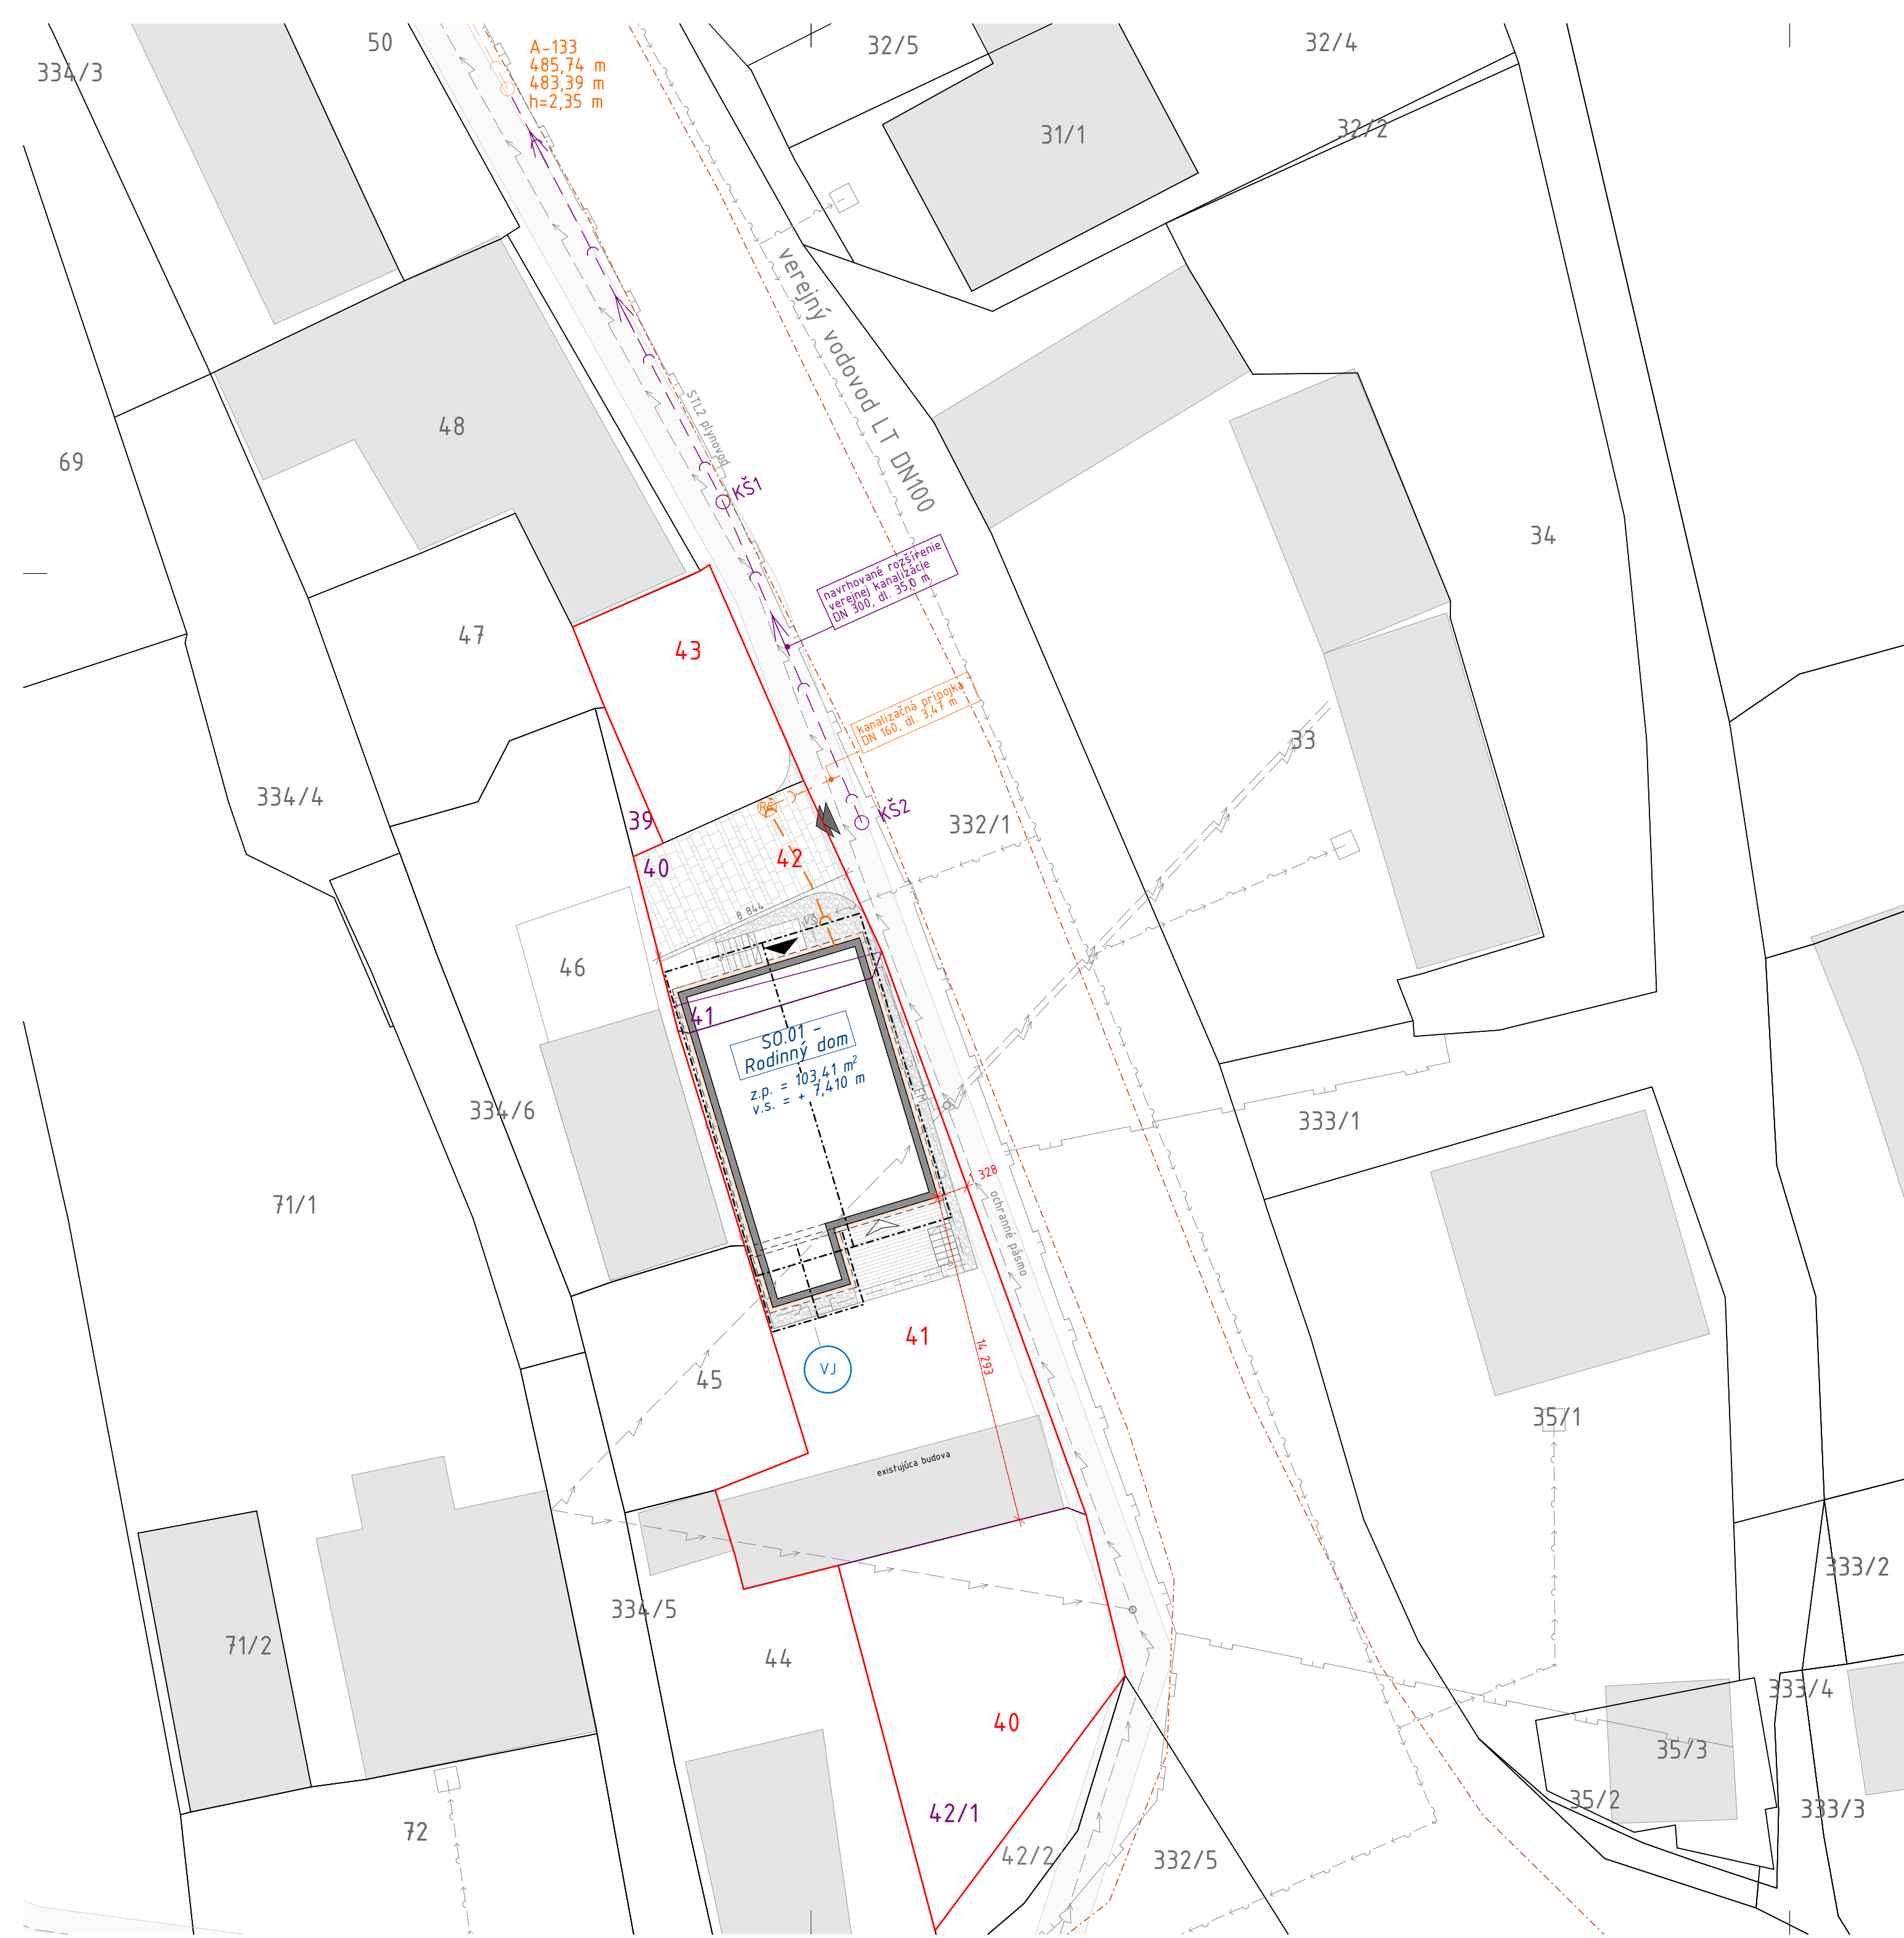

Legenda objektov:

- S0.01 Rodinný dom
- S0.02 Revízná šachta, kanalizačná prípojka

Legenda inžinierskych sietí:

- verejný vodovod LT DN 100 mm
- existujúca vodovodná prípojka
- verejná nadzemná NN prípojka
- existujúca podzemná elektrická prípojka
- verejná splašková kanalizácia BT DN300
- navrhovaná kanalizačná prípojka
- navrhované rozšírenie verejnej kanalizácie
- verejný plynovod STL2

Legenda domových vedení inžinierskych sietí:

- domový vodovod
- domový rozvod NN
- domová splašková kanalizácia
- dažďová kanalizácia

Legenda značiek:

- ohraničenie riešeného územia vo vlastníctve investora
- hranica parcely vo vlastníctve investora

- 41 parcelné číslo
- VJ vsakovacia jama
- VŠ existujúca vodomerná šachta
- EM existujúca elektromerový rozvádzač
- RŠ revízná šachta

- hlavný vstup
- vedľajší vstup
- vstup na pozemok
- vjazd na pozemok


Legenda spevnených plôch:

- obvodová konštrukcia domu
- zateplenie obvodovej konštrukcie - EPS
- zámková dlažba - terasa
- zámková dlažba
- štrkový podsyp
- zeleň - určí investor

- zastavaná plocha objektu S0.01 : 103,41 m²
- spevnené nepriepustné plochy - terasa: 10,81 m²
- spevnené nepriepustné plochy - zámková dlažba: 42,71 m²
- spevnené priepustné plochy - štrkový podsyp: 22,08 m²
- existujúca budova: 57,25 m²
- nespevnené (zatravnené) plochy: 291,74 m²
- celková plocha pozemku: 533,00 m²
- index zastavanej plochy: 40%

- A-133 existujúca kanalizčná šachta
- KŠ kontrolná šachta

S

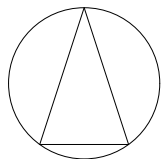

±0,000 = + 493,370
Súradnicový systém: JTSK
Výškový systém: BpV

Všetky rozmery je nutné premerať priamo na stavbe!!!

Autor: Bc. Patrik Bukna	Projekt:	Stavebník: Matej Bakala
HIP: Bc. Patrik Bukna		Miesto stavby: Dolný Kubín - Kňažia, parc. č. KN-C 41, 43; KN-E 40, 41, 42/1,
Zodpovedný projektant: Ing. Vladimír Otto	Verejná kanalizácia	
Kreslil: Ing. arch. Katarína Moravčíková		
Zákonný vlastník:	Druh dokumentu: Rozšírenie verejnej kanalizácie	Dokument: Projektová dokumentácia pre vydanie stavebného povolenia
	Názov dokumentu:	Číslo dokumentu:
	Situácia	Mierka: 1:200
		Dát. vydania: 25. 5. 2021
		Jazyk: SVK
		Čís.výkr.: 5.1

Tento výkres je originál, jeho kopírovanie bez súhlasu autora je trestné podľa zákona č.618/2003 Z.z.!