



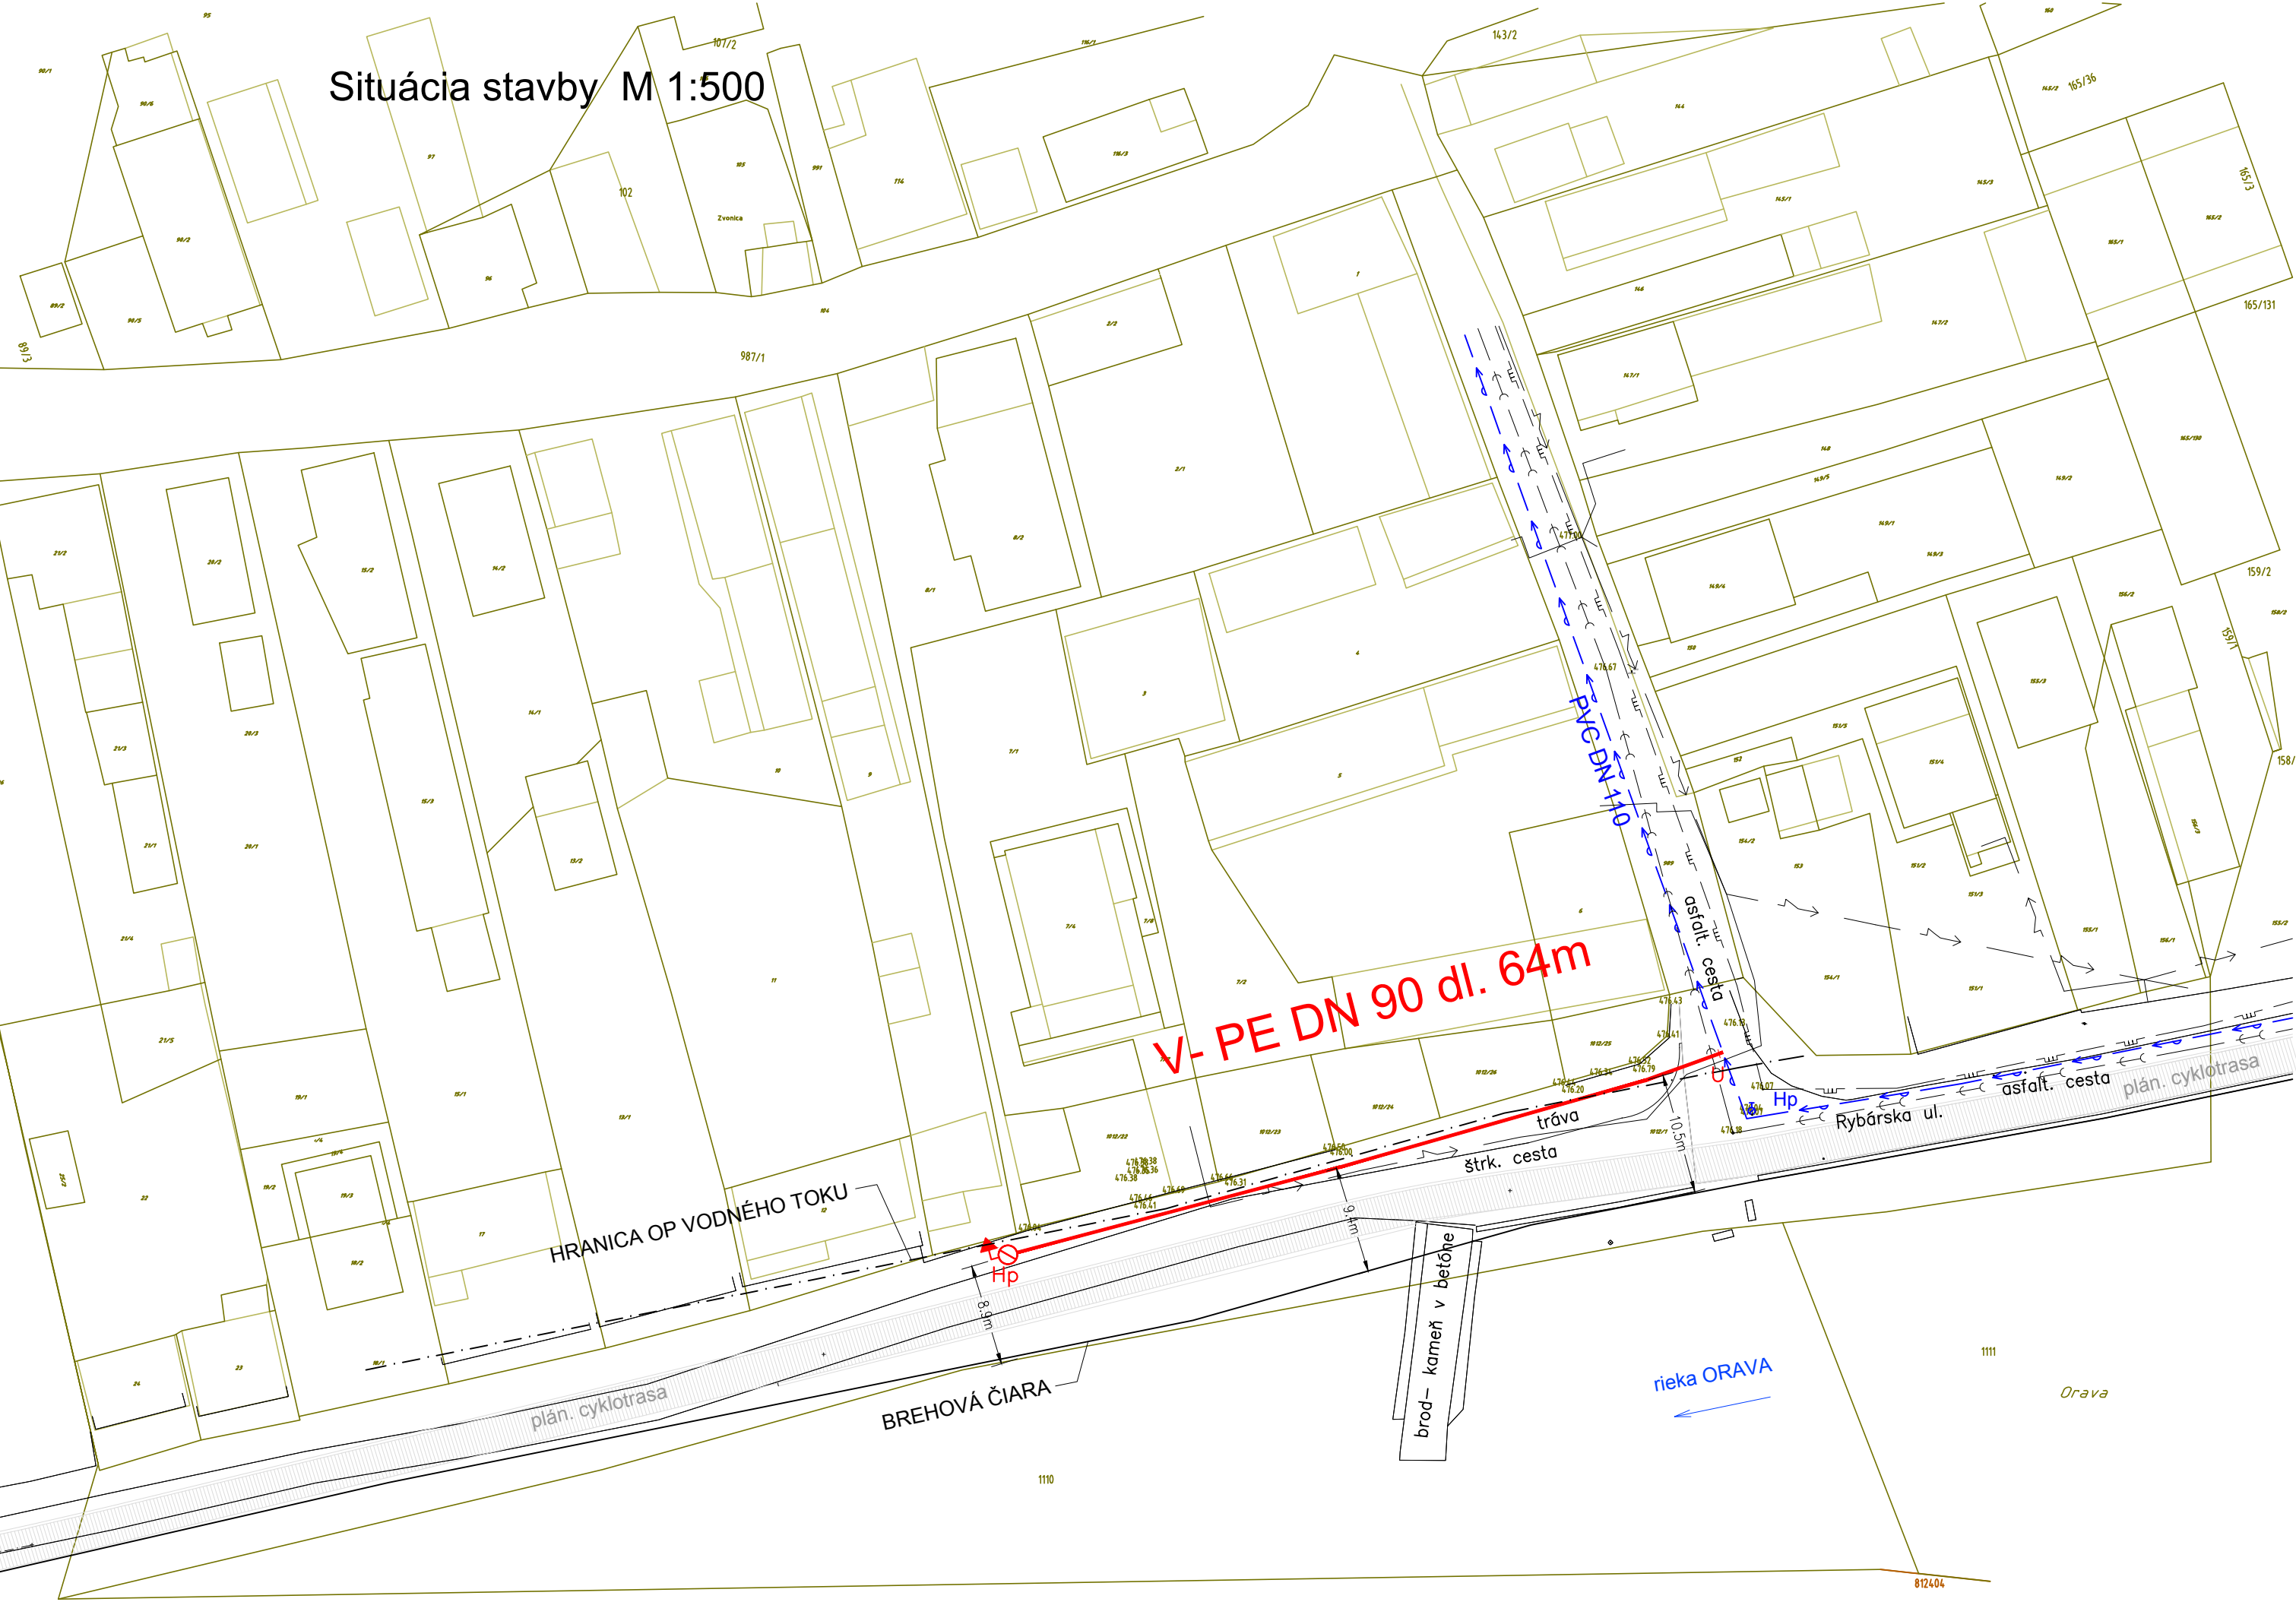

- Legenda:
- HRANICE PARCEL PODLA KN-C
 - NAVRH. VODOVOD CELKOVÁ DĹŽKA 64m

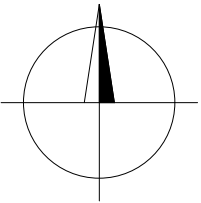

PROJEKTOVÁ DOKUMENTÁCIA PRE VYDANIE ÚZEMNÉHO ROZHUDNUTIA

Zodpovedný projektant :	Ing. Radovan Mikuláš	Ing. Peter SALAI	
Vypracoval :	Ing. Peter Salai	Nad brehmi 3104/19 Dolný Kubín	
Kreslil :	Ing. Peter Salai	0911/612261 peter.salai@gmail.com	
Investor:	Marcel Mečiar, Aleja slobody 1891/52, Dolný Kubín		
Miesto stavby:	k.ú. Záskalie		
Názov stavby:	Stupeň PD	DÚR	
	Dátum	október 2022	
	Formát A4	3xA4	
	Číslo zák.	388/2022	
Stavebný objekt:	Mierka	1:500	
Obsah výkresu: Celková situácia stavby	Č.výkresu	2	