

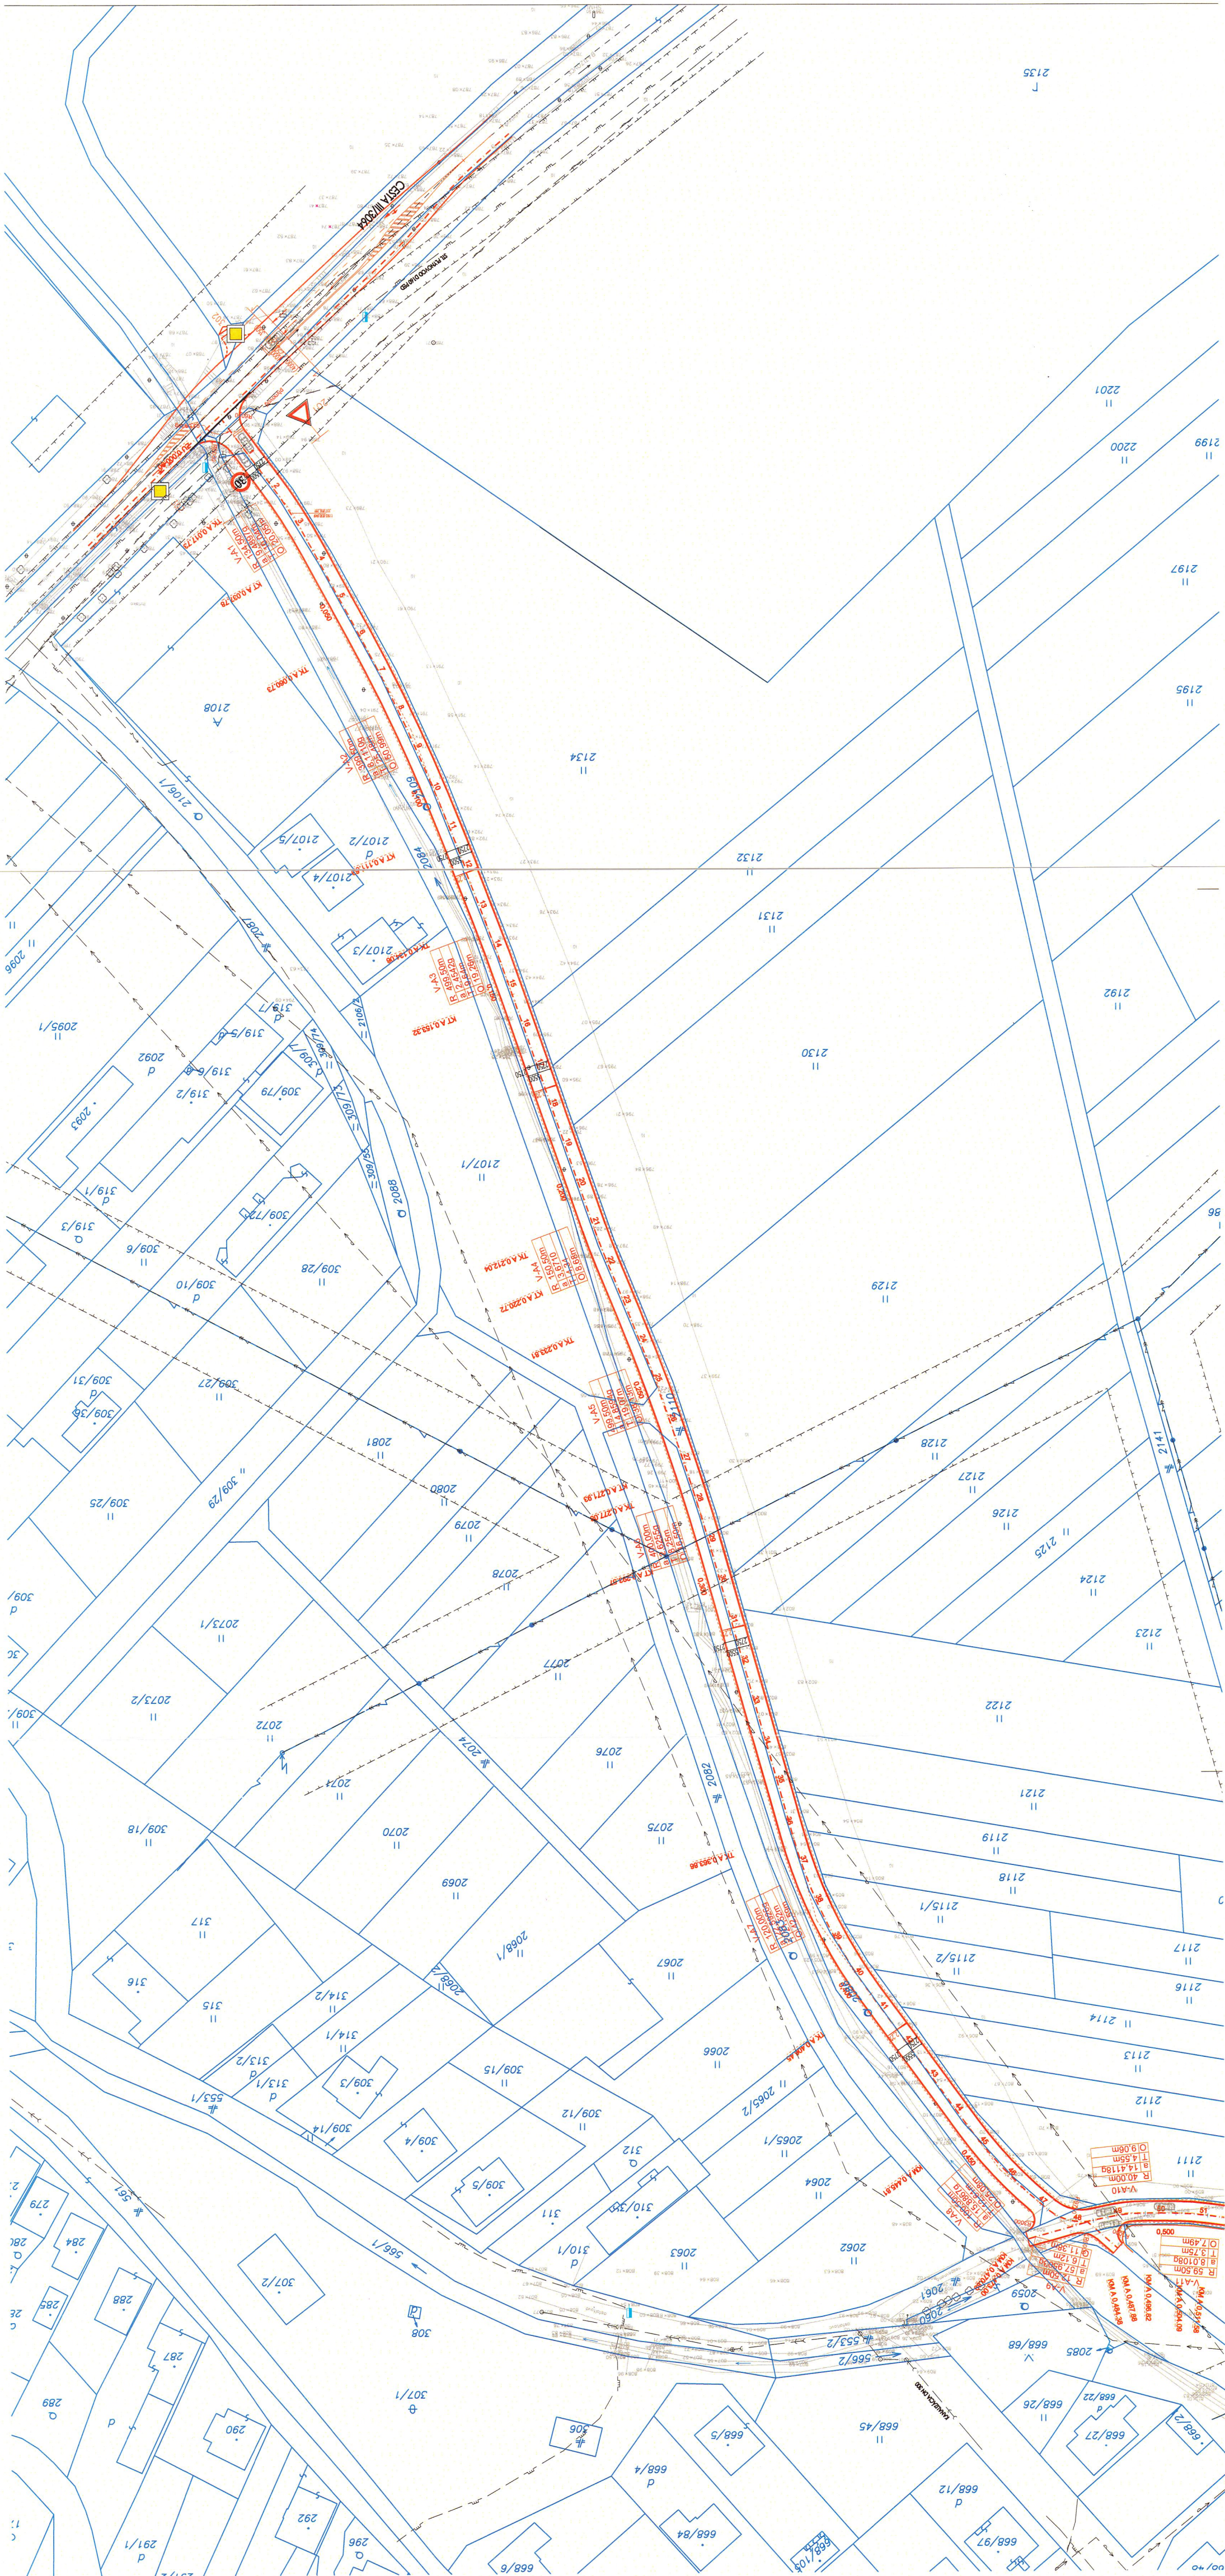
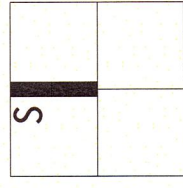


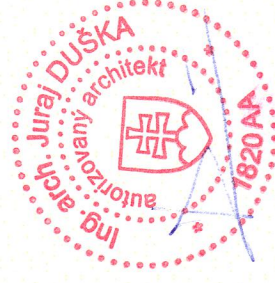

LEGENDA

- KATASTRÁRNA MAPA
- OS NAVRHOVANEJ CESTY
- NAVRHOVANÁ CESTA
- NAVRHOVANÉ DOPRAVNÉ ZNAČENIE

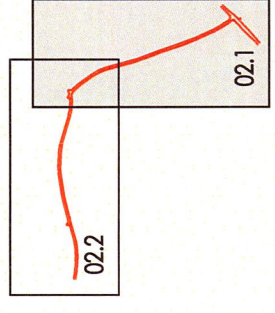

INVESTOR:	GE PARK s.r.o. Rönnická 157, 831 07 Bratislava 36	HAUVY PROJEKTANT:	ING. ARCH. JURA DÚŠKA	ING. ARCH. JURA DÚŠKA
NAZOV STAVBY:	PRÍSTUPOVÁ CESTA GERLACHOV GERLACHOV, k. ú. GERLACHOV (815098) 2086, 2109, 2110, 2142	ZODPOVED. PROJEKTANT ČASTI:	ING. ARCH. JURA DÚŠKA	ING. ARCH. JURA DÚŠKA
NAZOV VÝREŠU:	SITUÁCIA	VYPRACOVANÉ:	ING. RUD. JÁN GAVRILOV	ING. RUD. JÁN GAVRILOV
		STUPEŇ:	DÚR	DÚR
		MEKKA:	1:1000	1:1000
		FORMÁT:	42x44	42x44
		OBJEKT:	DOPRAVA	DOPRAVA
		REVIJA:	00	00
		DATA:	06/22	06/22
		CRLO VÝREŠU:	02.1	02.1