


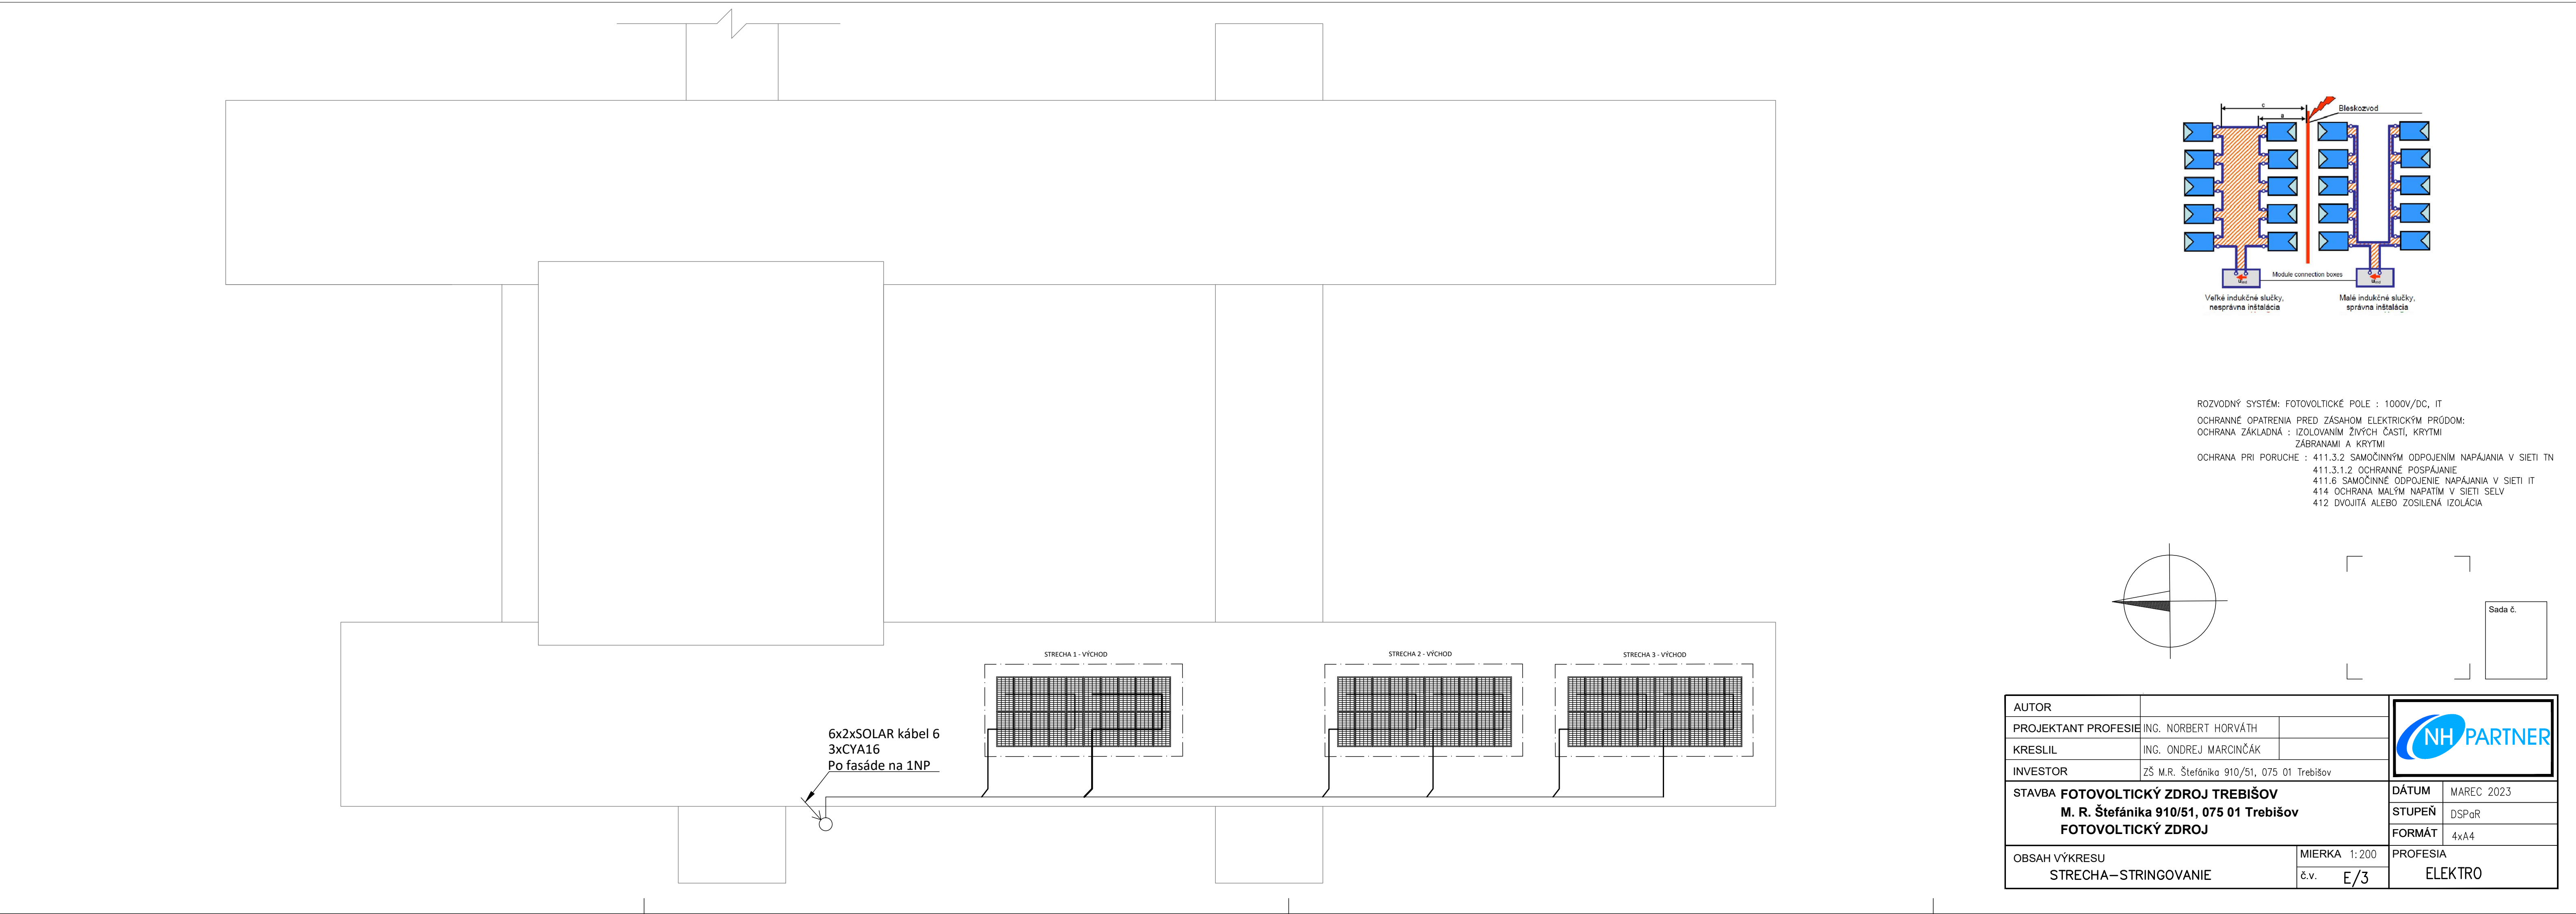

AUTOR	PROJEKTANT PROFESIE	ING. NORBERT HORVÁTH	
KRESLIL	PROJEKTANT PROFESIE	ING. ONDŘEJ MARCINČÁK	
INVESTOR		25 M.R. Štefánika 910/51, 075 01 Trebišov	
STAVBA FOTOVOLTIČKÝ ZDROJ TREBIŠOV M. R. Štefánika 910/51, 075 01 Trebišov FOTOVOLTIČKÝ ZDROJ			DATUM MAREC 2023
			STUPEŇ DSPR
			FORMÁT A4
OBSAH VÝKRESU STRECHA—STRINGOVANIE		MIERKA 1:200 č.v. E/3	PROFESIA ELEKTRO