


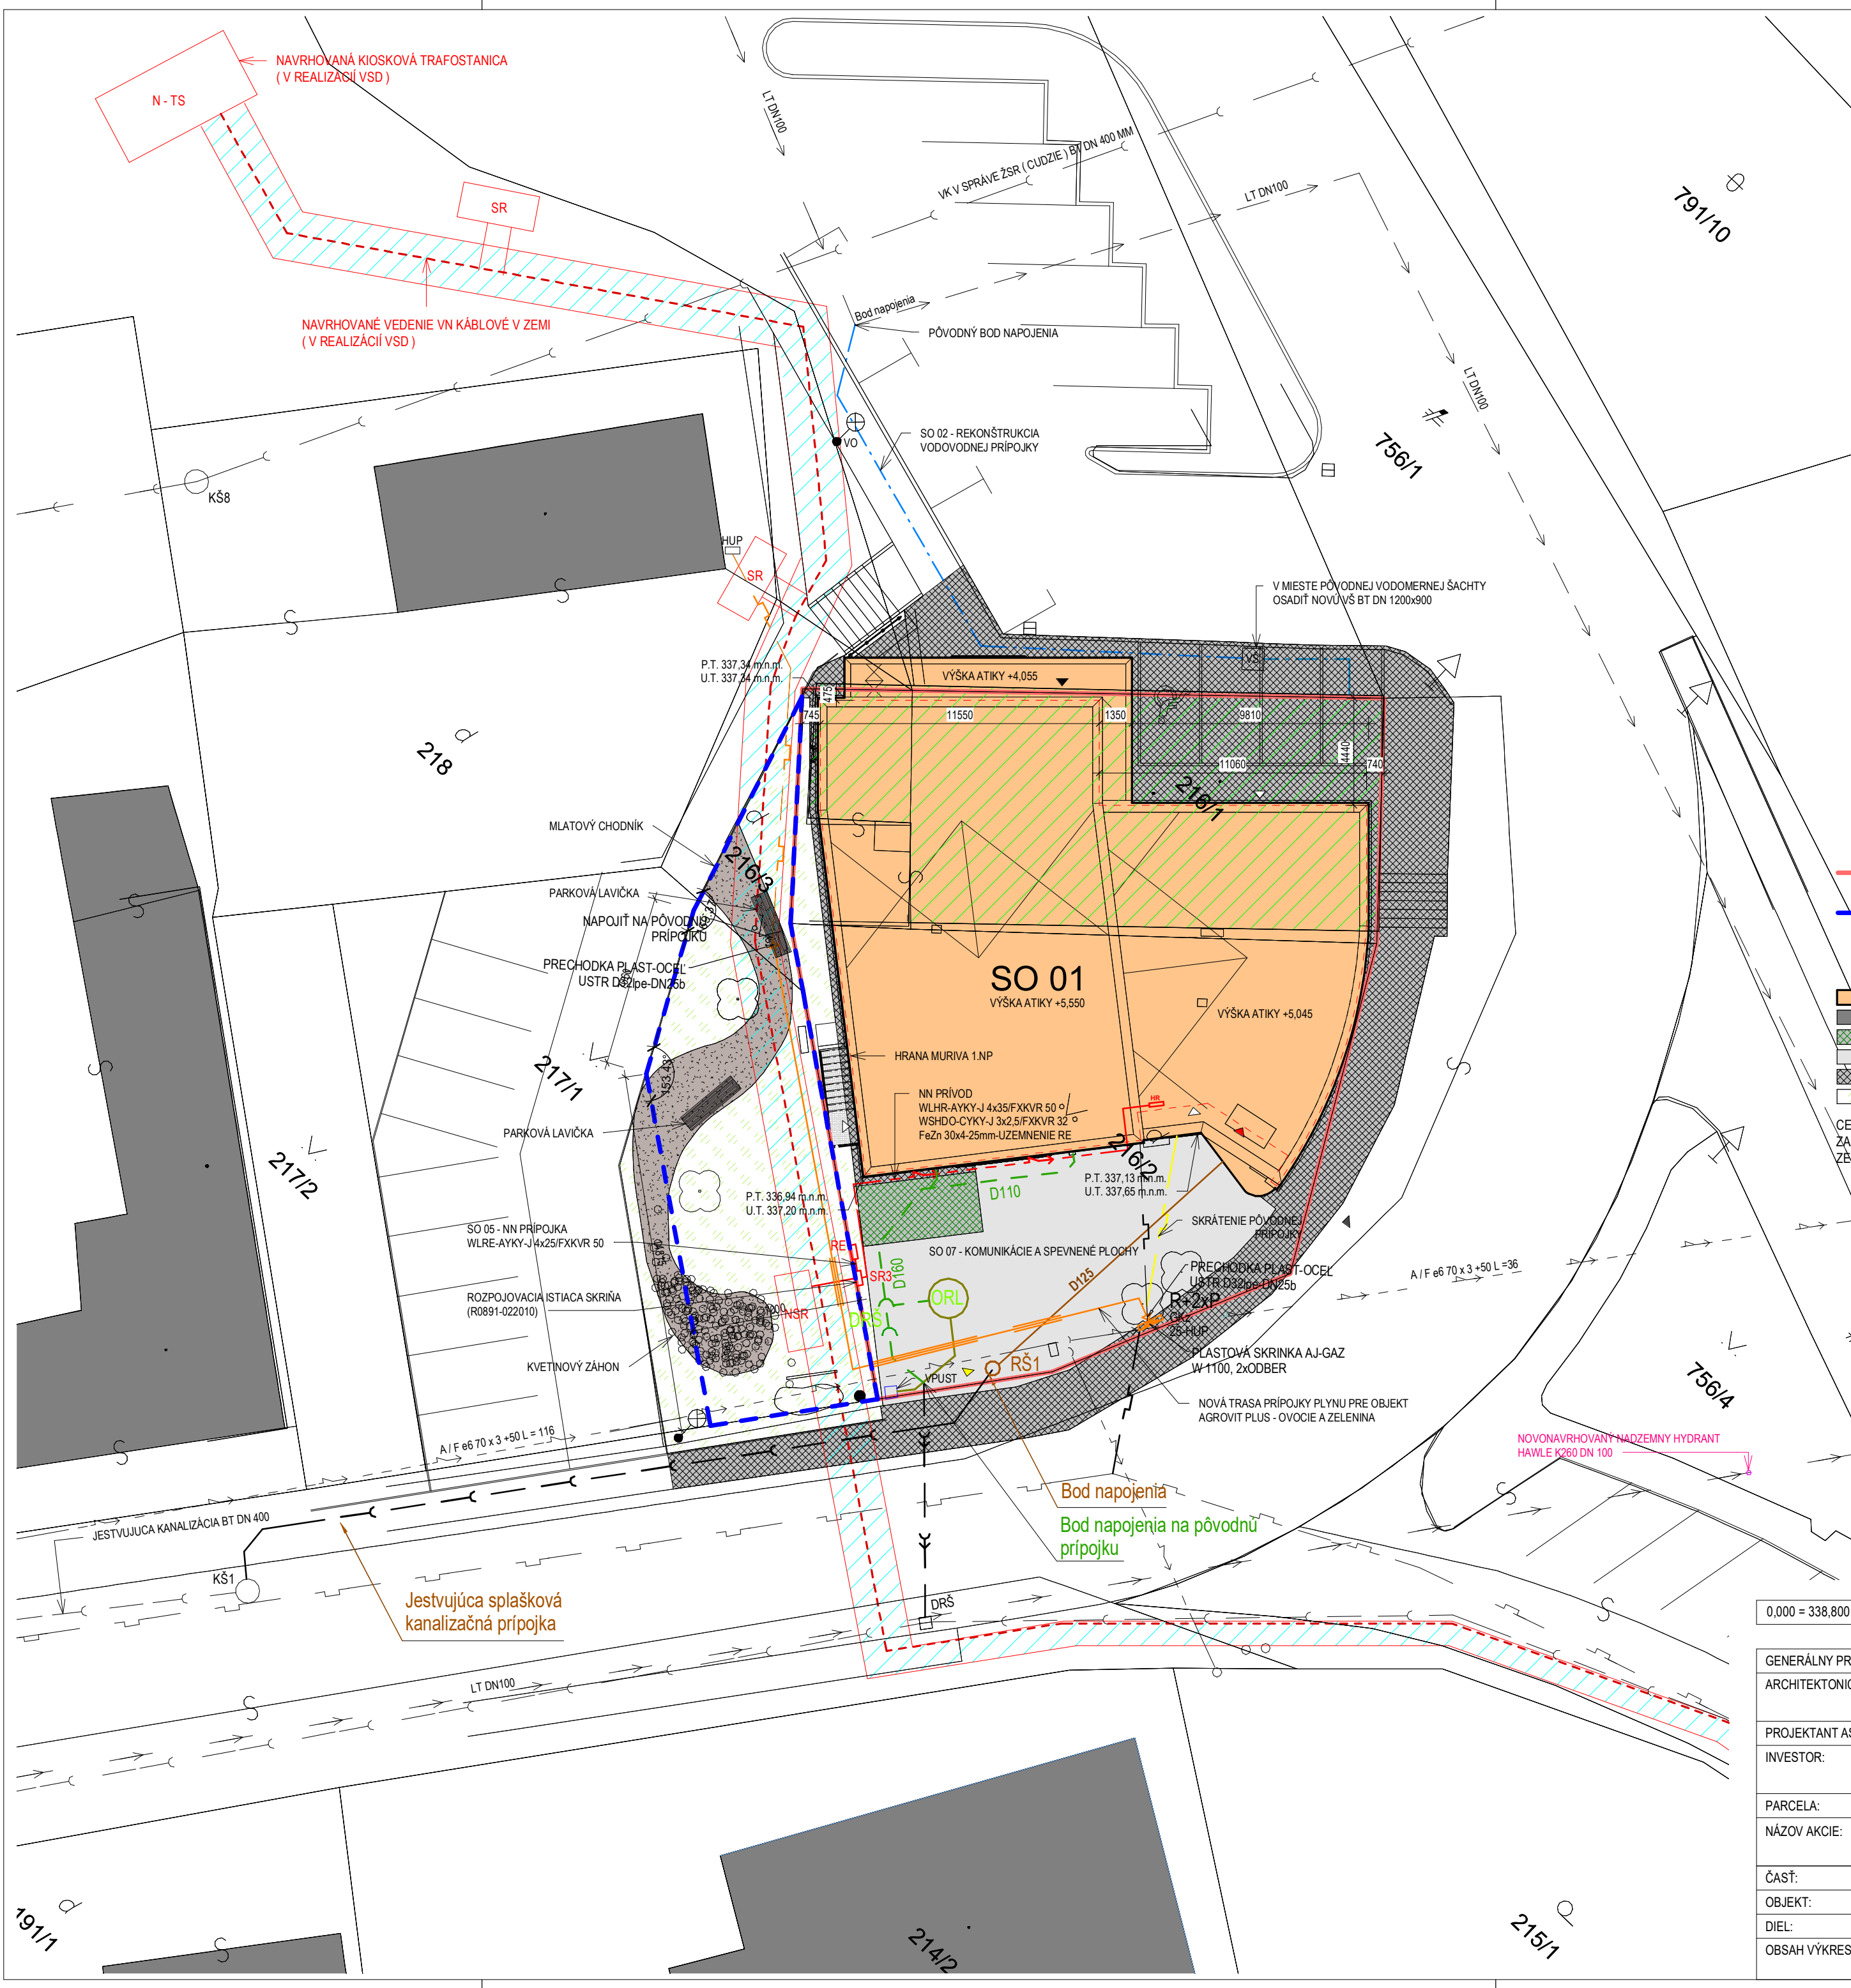

ZELEŇ

NOVONAVRHOVANÝ RIEŠENÝ OBJEKT SO 01

ZBÚRANA ČASŤ PÔVODNÉHO RIEŠENÉHO OBJEKTU

SUSEDNÉ OBJEKTY

SPEVNENÉ PLOCHY (DLAŽBA)

SPEVNENÉ PLOCHY (BETÓN)

SPEVNENÉ PLOCHY (ZATŔÁVŇOVACIE TVÁRNICE SLUŽÍ AKO PARKOVACIE MIESTO)

HRANICA POZEMKU

POTRUBIE KANALIZÁCIE

ELEKTRICKÁ VEDENIE VZDUŠNÉ

PLYNOVÉ POTRUBIE

VODOVODNÉ POTRUBIE

POTRUBIE DAŽDOVEJ KANALIZÁCIE (PREDPOKLADANÁ TRASA)

POTRUBIE SPLAŠKOVEJ KANALIZÁCIE (PREDPOKLADANÁ TRASA)

PLYNOVÉ POTRUBIE

NAVRHOVANÝ REKONŠTRUOVANÝ AREÁLOVÝ ROZVOD DAŽDOVEJ KANAL.

NAVRHOVANÝ ZAOLEJOVANÝ AREÁLOVÝ ROZVOD DAŽDOVEJ KANAL.

NAVRHOVANÝ REKONŠTRUOVANÝ AREÁLOVÝ ROZVOD SPLAŠKOVEJ KANAL.

NAVRHOVANÁ REKONŠTRUOVANÁ VODOVODNÁ PRÍPOJKA HDPE D50x4,6, SDR11, PN16

NAVRHOVANÝ AREÁLOVÝ ROZVOD PITNEJ VODY HDPE D50x4,6, SDR11, PN16

HLAVNÝ VSTUP DO PREDAJNE 1.NP

VEDLAJŠÍ VSTUP 1.NP

ZÁSOBOVANIE

VJAZD ZÁSOBOVANIE

VÝJAZD ZÁSOBOVANIE

HRANICA PARCEL 216/1 A 216/2 VO VLASTNÍCTVE INVESTORA (KARMEN)

- PLOCHA 242 m² + 355 m² = 597 m²

HRANICA PLOCHY NA PRENÁJOM Z PARCELY 216/3 A 217/1 VO VLASTNÍCTVE (OBCE MARGECANY)

- PLOCHA NA PRENÁJOM Z PARCELY 216/3 = 23,15 m²

- PLOCHA NA PRENÁJOM Z PARCELY 217/1 = 131,85 m²

- PLOCHA NA PRENÁJOM SPOLU = 155 m²

NOVONAVRHOVANÝ RIEŠENÝ OBJEKT SO 01 (ZASTAVANÁ PLOCHA - 370,25 m²)

SUSEDNÉ OBJEKTY

SPEVNENÉ PLOCHY (ZATŔÁVŇOVACIE TVÁRNICE SLUŽÍ AKO PARKOVACIE MIESTO - 12,51 m²)

SPEVNENÉ PLOCHY (BETÓN - 112,81 m²)

SPEVNENÉ PLOCHY (DLAŽBA - 90,79 m²)

ZELEŇ (164,93 m²)

CELKOVÁ PLOCHA RIEŠENÝCH PARCEL 597 m² + 155 m² = 752 m² (100%)

ZASTAVANÁ PLOCHA 370,25 m² (49,24%)

ZELEŇ 164,93 m² (21,93%)

POZNÁMKY:
- PRED ZAČATÍM VÝKOPOVÝCH PRÁČ JE NUTNÉ VYTIČIŤ VŠETKY PODZEMNÉ SIEŤE

0,000 = 338,800 m.n.m.

SADA Č. 1 2 3 4 5 6 7 8

REVÍZIA 1



GENERÁLNY PROJEKTANT:	Ing. arch. Peter Marcinko	 ARCHIMA s.r.o. Ing. arch. Peter Marcinko, konateľ firmy tel.: 0905 441 270 e-mail: archima@archima.sk web: www.archima.sk
ARCHITEKTONICKÉ RIEŠENIE:	Ing. arch. Peter Marcinko	
PROJEKTANT ASR:	Ing. Maroš Poremba	
INVESTOR:	KARMEN - veľkoobchod potravín s.r.o., Strojnícka 15, 080 01 Prešov	
PARCELA:	216/1, 216/2 (MARGECANY)	
NÁZOV AKCIE:	PREDAJŇA POTRAVÍN, MARGECANY	ARCH. Č.: 01_08/2022
		STUPEŇ: DSP
ČASŤ:	E - STAVEBNÁ ČASŤ (DOKUMENTÁCIA STAVEBNÝCH OBJEKTOV)	DÁTUM: 08/2022
OBJEKT:	SO 01	MIERKA: 1:200
DIEL:	ASR (ARCHITEKTONICKO-STAVEBNÉ RIEŠENIE)	FORMÁT: 6x44
OBSAH VÝKRESU:	Situácia (navrhovaný stav)	ČÍSLO VÝKRESU: D2