

Zmluva o dielo č. 2338/2022/ORA

na realizáciu diela „**Rekonštrukcia povrchu a odvodnenia miestnej komunikácie Pol'ná**“, uzatvorená v zmysle § 536 a nasl. zákona č. 513/1991 Zb. Obchodný zákonník v znení neskorších zmien a doplnkov (ďalej len „Zmluva“)

Zmluvné strany :

- 1. Objednávateľ :** **Mesto Banská Bystrica**
Sídlo: Československej armády 26, 974 01 Banská Bystrica
V mene ktorého koná : Ján Nosko, primátor mesta Banská Bystrica
Osoby oprávnené na rokovanie:
vo veciach zmluvných: Ing. Dominik Búry, e-mail: dominik.bury@banskabystrica.sk;
tel.: 048/4330 122
vo veciach technických: Ing. Andrej Ivanič, e-mail: andrej.ivanic@banskabystrica.sk
048/4330 424
Bankové spojenie: Československá obchodná banka, a. s., pobočka Banská Bystrica
BIC: CEKOSKBX
IBAN: SK25 7500 0000 0040 1679 5432
IČO: 00313271
DIČ: 2020451587
IČ DPH: SK 2020451587

(ďalej len „Objednávateľ“)

- 2. Zhotoviteľ** **PEMAX PLUS, spol. s r.o.**
Sídlo: Medený Hámor 4949/14, 974 11 Banská Bystrica
V mene ktorého koná : Ing. Michal Hrnčár, konateľ spoločnosti
Osoby oprávnené na rokovanie:
vo veciach zmluvných: Ing. Martin Šedík, e-mail: _____
vo veciach technických: Ing. Matej Biháry, e-mail: _____
Bankové spojenie: _____
IBAN: _____
BIC : _____
IČO: 31 627 421
DIČ: 2020 461 663
IČ DPH: SK2020461663
Spoločnosť je zapísaná v OR Okresného súdu Banská Bystrica, Oddiel: Sro, Vložka č.: 2651/S
(ďalej len „Zhotoviteľ“)

(Objednávateľ a Zhotoviteľ ďalej každý v tejto Zmluve aj ako „Strana“ a spoločne aj ako „Strany“)

PREAMBULA

Predmetná zmluva je výsledkom verejnej súťaže vyhlásenej Objednávateľom ako verejným obstarávateľom v súlade so zákonom č. 343/2015 Z.z. o verejnom obstarávaní a o zmene a doplnení niektorých zákonov (ďalej v texte len „zákon o verejnom obstarávaní“), na obstaranie zákazky: „Rekonštrukcia povrchu a odvodnenie miestnej komunikácie Pol'ná“.

1. Predmet a rozsah plnenia

- 1.1 Predmetom tejto Zmluvy je záväzok Zhotoviteľa na vlastné náklady a vlastné nebezpečenstvo, v dohodnutom čase a rozsahu a za podmienok dohodnutých v Zmluve vykonať dielo, ktoré spočíva v zhotovení stavby „**Rekonštrukcia povrchu a odvodnenie miestnej komunikácie Poľná**“ (ďalej len „dielo“) a záväzok Objednávateľa riadne vykonať dielo prevziať a zaplatiť za jeho vykonanie Zhotoviteľovi dohodnutú cenu za dielo.
- 1.2 Dielo bude členené na nasledovné stavebné objekty:
SO 01 - úsek od križovatky smer Fončorda po križovatku pri rodinnom dome č. 87
SO 02 - úsek od križovatky pri rodinnom dome č. 87 po križovatku s ul. Malachovská cesta
- 1.3 Zhotoviteľ sa zaväzuje vykonať dielo :
- podľa projektovej dokumentácie stavby: dokumentácie pre stavebné povolenie v podrobnosti dokumentácie pre realizáciu stavby (ďalej len „**DSP-DRS**“), s názvom „**Rekonštrukcia povrchu a odvodnenia miestnej komunikácie Poľná**“, ktorú zhotovila spoločnosť Z-PROJECT s.r.o., Prosiek 79, 032 23 Liptovská Sielnica, IČO: 44 910 037, zodpovedný projektant Ing. Peter Žák, autorizovaný stavebný inžinier, č. opr. 5962*12.
 - v súlade s ohlásením stavebných úprav/udržiavacích prác vydaných stavebným úradom - obcou Slovenská Ľupča, pod Zn. č. OUSL-S2022/00193 Ev. č. SÚ—02/2022, zo dňa 24.02.2022.
 - podľa Ponuky Zhotoviteľa predloženej v zadávaní podlimitnej zákazky „**Rekonštrukcia povrchu a odvodnenia miestnej komunikácie Poľná**“, zverejnenej vo Vestníku Úradu pre verejné obstarávanie č. 175/2022, zo dňa 08.08.2022 pod značkou 36657 - WYP, (ďalej len „**Ponuka Zhotoviteľa**“), ktorá je Prílohou č. 1 Zmluvy.
 - podľa oceneného výkazu výmer predloženého Zhotoviteľom v postavení uchádzača v Ponuke Zhotoviteľa ktorý tvorí Prílohu č.1 tejto Zmluvy (ďalej len „**Rozpočet stavby**“),
 - na základe podkladov a dokumentov, materiálov a informácií, ktoré poskytol Objednávateľ vo verejnom obstarávaní za účelom predkladania ponúk a/alebo, ktoré boli alebo mohli byť Zhotoviteľovi dostupné v súvislosti s vypracovaním Ponuky Zhotoviteľa,
 - v súlade so súťažnými podkladmi, (ďalej spolu len „**Podkladová dokumentácia**“).
- 1.4 Zhotoviteľ vyhlasuje, že sa oboznámil s rozsahom a povahou diela, že sú mu známe technické, kvalitatívne a iné podmienky potrebné k vykonaniu diela a disponuje takými kapacitami a odbornými znalosťami, ktoré sú na riadne vykonanie diela potrebné a že bude pri plnení predmetu Zmluvy postupovať s odbornou starostlivosťou.

2. Miesto a rozsah stavebných prác

- 2.1 Miestom vykonania diela sú pozemky parciel registra „C“ a registra „E“, evidované na katastrálnej mape Okresným úradom Banská Bystrica, odbor katastrálny, pre okres Banská Bystrica, obec Banská Bystrica, katastrálne územie Radvaň, s parcelným číslom:

Parcela		Katastrálne územie	LV
C KN	E KN		
	512/1	k.ú. Radvaň	5982
	50831/8	k.ú. Radvaň	5982
	50846/4	k.ú. Radvaň	2724
	50844/2	k.ú. Radvaň	5982
	50821/5	k.ú. Radvaň	937
	50820/3	k.ú. Radvaň	1046
	50821/4	k.ú. Radvaň	5982
	476/2	k.ú. Radvaň	5802

4089/36		k.ú. Radvaň	2724
	475/2	k.ú. Radvaň	5996
	474/5	k.ú. Radvaň	5982

- 2.2 Rozsah plnenia predmetu Zmluvy zahŕňa opis prác a činností, ktoré je Zhotoviteľ povinný dodržať v súlade s požiadavkami obsiahnutými v Podkladovej dokumentácii podľa článku 1. ods. 1.2 tejto Zmluvy, v prílohách Podkladovej dokumentácie a pokynoch Objednávateľa, vrátane zabezpečenia potrebných mechanizmov, strážnej služby, znášanie nákladov na elektrickú energiu, telefóny, sociálne prenosné hygienické zariadenia, čistenie staveniska a odvoz stavebného odpadu zo stavby, zabezpečenie strojového vybavenia, demontáže a montáže výložníka verejného osvetlenia a jeho napojenia do rozvodnej siete, zabezpečenie dopravného značenia komunikácií počas realizácie Diela v zmysle PD, vykonanie predpísaných skúšok, revízií, ochranu diela pred poškodením, zabezpečenie ochrany životného prostredia, ochrany zdravia a bezpečnosti osôb nachádzajúcich sa na stavenisku a pod., taktiež poistenie stavby počas realizácie, a ostatné požiadavky uvedené vo výkresovej časti, v sprievodných a technických správach Projektovej dokumentácie, všetkých povoleniach a v rozhodnutiach týkajúcich sa diela, ako aj všetky plnenia nevyhnutné na to, aby zhotovené dielo zodpovedalo v celom rozsahu príslušným právnym predpisom a rovnako, aby bolo možné na dielo získať právoplatné kolaudačné rozhodnutie.
- 2.3 Zhotoviteľ sa zaväzuje vykonať dielo v rozsahu Podkladovej dokumentácie a Ponuky Zhotoviteľa, ako aj v súlade s podmienkami tejto Zmluvy a pokynmi Objednávateľa. Zhotoviteľ sa zaväzuje vykonať dielo v požadovanej kvalite a z požadovaných materiálov.
- 2.4 Zhotoviteľ sa zaväzuje vykonať skúšky overujúce kvalitu diela, certifikáciu a služby spojené s riadnym vykonaním diela v rozsahu najmä, nie však výlučne :
- projekt skutočného vyhotovenia stavby vypracovaný v spolupráci s projektantom stavby,
 - skúšobný plán spracovaný v spolupráci s projektantom stavby a stavebným dozom, ktorý preukáže kvalitu zabudovaných materiálov, výrobkov, technológií a vykonaných technologických postupov.
- 2.5 Ak bude dielo vykonávané iným subjektom v mene Zhotoviteľa (subdodávateľom), Zhotoviteľ sa zaväzuje predložiť Prílohu č. 3 tejto Zmluvy - Zoznam subdodávateľov spĺňajúcich podmienky účasti podľa § 41 ods.1 Zákona č. 343/2015 Z. z. o verejnom obstarávaní a o zmene a doplnení niektorých zákonov v súlade s čl. 6 bod 6.18, a to do päť (5) pracovných dní pred plánovaným dátumom zmeny subdodávateľa.
- 2.6 V prípade vzniku rozporu, medzi zmluvnými stranami, týkajúceho sa rozsahu a/alebo obsahu a/alebo kvality diela, platí až do prijatia vzájomnej dohody zmluvných strán a/alebo rozhodnutia príslušného orgánu, písomné stanovisko Objednávateľa a Zhotoviteľ sa zaväzuje toto stanovisko Objednávateľa rešpektovať a dodržiavať v ňom uvedené podmienky.
- 2.7 Ak by v priebehu vykonania Diela došlo k rozporom medzi Objednávateľom a Zhotoviteľom, Zhotoviteľ sa zaväzuje, že bez výslovného súhlasu Objednávateľa nedôjde k zastaveniu, prerušeniu, k oneskoreniu alebo inému ovplyvneniu realizácie prác na diele.

3. Čas plnenia

3.1 Termíny plnenia predmetu Zmluvy :

- 3.1.1 Prevzatie staveniska:** Zhotoviteľ sa zaväzuje prevziať stavenisko v lehote **do troch (3) pracovných dní** od doručenia písomnej výzvy Objednávateľa na prevzatie staveniska.
- 3.1.2 Začatie prác :** Zhotoviteľ sa zaväzuje začať stavebné práce v lehote **do troch (3) pracovných dní** odo dňa protokolárneho prevzatia staveniska, na ktoré Objednávateľ písomne vyzve Zhotoviteľa v zmysle ods. 3.1.1.
- 3.1.3 Ukončenie stavebných prác (termín odovzdania diela ako celku) :** Zhotoviteľ sa zaväzuje ukončiť stavebné práce (odovzdať dielo ako celok) v lehote **do štyroch (4) mesiacov** odo dňa protokolárneho prevzatia staveniska.

Doba realizácie diela zahŕňa prevzatie a odovzdanie staveniska, vypratanie a vyčistenie staveniska, odovzdávacie a preberacie konanie a odovzdanie podkladov na zaradenie stavby do majetku Objednávateľa v súlade s metodikou Objednávateľa.

- 3.2 Vecný, finančný a časový harmonogram realizácie diela je špecifikovaný v časovom pláne výstavby podľa Prílohy č. 2 tejto Zmluvy, ktorý obsahuje najmä nie však výlučne, vecne vymedzené ceny za dielo, začatie a dokončenie jednotlivých častí diela. Zhotoviteľ sa zaväzuje predložiť Objednávateľovi najneskôr v deň podpisu Zmluvy.
- 3.3 V prípade, ak Zhotoviteľ nie je schopný splniť základné termíny v bežnom pracovnom čase, je povinný samostatne, alebo na základe požiadavky Objednávateľa, zabezpečiť realizáciu diela vo viacerých zmenách, resp. nadčasových hodinách bez toho, aby tým Objednávateľovi vznikli dodatočné náklady. Cena za dielo podľa čl. 4. Zmluvy sa v takýchto prípadoch nezmení.
- 3.4 V prípade, ak Zhotoviteľ riadne zhotoví dielo, v súlade so Zmluvou pred dohodnutým termínom, Objednávateľ je oprávnený vykonať dielo bez vád a nedorobkov prevziať aj v skoršom ponúknutom termíne. Skoršie prevzatie riadneho vykonaného diela, nebude Zhotoviteľovi bez vážneho dôvodu odopreté.
- 3.5 Objednávateľ je oprávnený vydať Zhotoviteľovi písomný pokyn, aby prerušil práce na zhotovovaní diela alebo niektorej jeho časti, s uvedením dôvodu. V priebehu takéhoto prerušenia je Zhotoviteľ povinný naďalej chrániť dovtedy zhotovené dielo pred zničením a/alebo poškodením. V prípade prerušenia prác na zhotovovaní diela z iných dôvodov, ako na strane Zhotoviteľa, sa termíny plnenia, stanovené v časovom pláne výstavby predlžujú o počet dní takto nariadeného prerušenia prác na diele. Po obdržaní písomného pokynu Objednávateľa na obnovenie prác, je Zhotoviteľ povinný najneskôr do troch (3) pracovných dní práce na diele obnoviť.
- 3.6 V prípade, ak by nepriaznivé klimatické podmienky neumožňovali vykonávať stavebné práce v súlade s požiadavkami technických noriem a technologických predpisov a postupov upravujúcich postup pri týchto prácach a dodávkach, Strany sa dohodli, že do doby zhotovenia Diela sa nezapočítavajú dni, počas ktorých budú nepriaznivé klimatické podmienky. Tieto skutočnosti budú zaznamenané v Zápisoch z kontrolných dní a stavebnom denníku Diela. Zhotoviteľ je povinný začať vykonávať práce na tejto časti Diela bez zbytočného odkladu potom ako nastanú vhodné klimatické podmienky; pre vylúčenie akýchkoľvek pochybností Strany na tomto mieste vyhlasujú a potvrdzujú, že pojem vhodné klimatické podmienky na účely Zmluvy znamená teplotu vzduchu na úrovni minimálne + 5°C (denná aj nočná teplota) v dĺžke trvania po dobu jedného (1) týždňa pred začatím obnovenia prác a pojem vhodné klimatické podmienky pre zhotovenie asfaltových vrstiev na účely Zmluvy znamená dodržanie podmienok stanovených v Technicko-kvalitatívnych podmienkach – Hutné asfaltové zmesi (TKP 6) vydané MVaD SR, účinné od 20.12.2019, časť 9 Stavebné práce, ods. 9.4 Klimatické podmienky.

4. Cena za dielo

- 4.1 Cena za dielo vykonané a odovzdané v rozsahu podľa tejto Zmluvy bola stanovená na základe víťaznej ponuky Zhotoviteľa a v súlade so zákonom č. 18/1996 Z. z. o cenách v znení neskorších predpisov, a predstavuje sumu vo výške 474 501,70 eur bez DPH (slovom: Štyristosedemdesiatštyritisíc päťstojeden a 70/100 eur), DPH 20% 94 900,34 eur, **spolu s DPH 569 402,04 eur (slovom: Päťstošesťdesiatdeväťtisíc štyristodva a 4/100 eur)** (ďalej len „cena za Dielo“).

Cena diela za jednotlivé stavebné objekty je určená nasledovne:

Stavebný objekt	Cena bez DPH (€)	DPH 20% (€)	Cena s DPH (€)
SO 01 - úsek od križovatky smer Fončorda po križovatku pri rodinnom dome č. 87	233 822,28	46 764,46	280 586,74
SO 02 - úsek od križovatky pri rodinnom dome č. 87 po križovatku s ul. Malachovská cesta	240 679,42	48 135,88	288 815,30

Cena za dielo	474 501,70	94 900,34	569 402,04
---------------	------------	-----------	------------

- 4.2 Zmluvné strany sa dohodli, že Cenu za dielo nie je možné počas trvania zmluvného vzťahu meniť. Cena za dielo obsahuje všetky náklady Zhotoviteľom vynaložené na vykonanie a odovzdanie diela ako celku. Cena za dielo zahŕňa všetky náklady Zhotoviteľa spojené s realizáciou diela podľa bodu 1.2. tejto Zmluvy vrátane nákladov Zhotoviteľom vynaložených na materiál, zamestnancov, stroje a mechanizmy, dopravu, zariadenie staveniska, ochranu staveniska, oplotenie staveniska, vypratanie staveniska, náklady na elektrickú energiu, vodu a služby s tým spojené, riadenie a administratívu, subdodávateľskú inžiniersku činnosť, geodetické práce, dokumentáciu Zhotoviteľa, režijné náklady Zhotoviteľa, dane, ktoré má Zhotoviteľ platiť, poplatky a ako aj všetky ďalšie náklady Zhotoviteľa vzniknuté v súvislosti s realizáciou diela (napr. infláciu, poplatky a úhrady za telefón, vodu, elektrinu, bezpečnosť a ochranu pri práci a požiaru ochranu, zvýšené náklady za prácu vo viaczmenej prevádzke, odstránenie znečistenia, zneškodňovanie odpadu, sankcie, pokuty a penále, poistenie podľa Zmluvy, finančné náklady na dočasné zábery plôch, osvetlenie, zaistenie a vykonávanie skúšok, dočasné obmedzenia premávky na príľahlých komunikáciách atď.). V Cene za dielo sú obsiahnuté aj prípadné náklady na práce, vyplývajúce z titulu hospodárskeho rizika zmeny ceny materiálov, pohonných hmôt a pod., z dôvodu miestnych prekážok a/alebo sťažených podmienok, ktorých vplyvy na náklady mohol Zhotoviteľ zakalkulovať do Ceny za dielo na základe informácii podľa Podkladovej dokumentácie. V prípade, ak sa Zhotoviteľ stane platiteľom DPH počas trvania Zmluvy, Cena za dielo nebude zvýšená, ale upravená na základ dane a sadzbu DPH.
- 4.3 Zmluvné strany sa dohodli, že Objednávateľ uhradí Zhotoviteľovi Cenu za dielo na základe skutočne vykonaných a Objednávateľom riadne prevzatých prác, ktorých jednotková cena je obsahom Rozpočtu stavby (Ponuka Zhotoviteľa), pričom celková Cena za dielo nesmie presiahnuť sumu uvedenú v bode 4.1 tejto Zmluvy.
- 4.4 Zhotoviteľ je povinný písomne informovať Objednávateľa o potrebe vykonania navyše prác, ktoré vznikli počas realizácie diela a ktoré neboli zahrnuté do Rozpočtu stavby a/alebo v Projektovej dokumentácii a/alebo v tejto zmluve, a to bezodkladne, najneskôr v lehote do troch (3) pracovných dní od zistenia potreby vykonania navyše prác. V prípade, že Objednávateľ potrebu vykonania navyše prác Zhotoviteľovi odsúhlasí, druh, rozsah a podmienky vykonania navyše prác budú predmetom dodatku k tejto zmluve, pri dodržaní ustanovení zákona o verejnom obstarávaní a podmienok tejto zmluvy s tým, že cena za vykonanie navyše prác bude dohodnutá na základe jednotkových cien zo súťažnej ponuky Zhotoviteľa. Pre prípad, že súťažná ponuka Zhotoviteľa nebude obsahovať položky, ktoré majú byť predmetom navyše prác, zmluvné strany sa dohodli, že ocenenie navyše prác vykoná Zhotoviteľ podľa „Triednika stavebných prác“ platného v čase uzatvorenia predmetnej zmluvy a/alebo na základe aktuálneho cenníka stavebných prác „CENKROS“. Jednotková cena každej takejto položky bude upravená koeficientom pomeru ceny za Dielo k cene PHZ.
- 4.5 Pre vylúčenie akýchkoľvek pochybností sa zmluvné strany dohodli, že Zhotoviteľom vykonané práce nad dohodnutý rozsah diela, prípadné práce navyše, zlepšenia a pod., ktoré nebudú Objednávateľom vopred výslovne písomne uznané formou písomného dodatku k Zmluve, nebudú Zhotoviteľovi uhradené a Zhotoviteľ nie je oprávnený od Objednávateľa požadovať ich úhradu. Zmluvné strany sa zároveň dohodli, že akýkoľvek zápis, záznam alebo poznámka v stavebnom denníku neznamená (bez ohľadu na jej obsah) dohodu o zmene rozsahu Diela, ceny za Dielo, dohodnutých základných termínov, ani iné zmeny zmluvy.
- 4.6 Zhotoviteľ nie je oprávnený požadovať zvýšenie Ceny za dielo, ak k zvýšeniu nákladov na zhotovenie diela došlo z dôvodov na strane Zhotoviteľa, v dôsledku porušenia a/alebo nedodržania podmienok realizácie diela vyplývajúcich Zhotoviteľovi z Projektovej dokumentácie a/alebo z tejto zmluvy. V prípade vzniku potreby zníženia rozsahu realizácie diela, Objednávateľ je oprávnený Cenu za dielo znížiť o hodnotu nerealizovanej časti Diela.
- 4.7 Objednávateľ, ako príjemca plnenia stavebných prác od Zhotoviteľa, je povinný priznať a zaplatiť daň vzťahujúcu sa na dodanie stavebných prác v zmysle § 69 ods. 12 písm. j) zákona č. 222/2004 Z. z. o dani z pridanej hodnoty v znení neskorších predpisov.
- 4.8 Zhotoviteľ týmto vyhlasuje, že sa včas a riadne oboznámil s rozsahom a charakterom predmetu plnenia, podľa článku 1. a článku 2. Zmluvy, riadne zhodnotil a ocenil všetky plnenia, ktoré sú potrebné na riadne splnenie jeho záväzkov vyplývajúcich zo Zmluvy a že :

- (a) sa podrobne oboznámil s Podkladovou dokumentáciou a návrhom tejto Zmluvy,
- (b) preveril miestne podmienky na stavenisku,
- (c) v kalkulácii Ceny za dielo zohľadnil všetky technické podmienky a termíny dodávky v rozsahu stanovenom v Podkladovej dokumentácii a tejto Zmluve,
- (d) do Ceny za dielo zahrnul všetky práce, materiály a zariadenia potrebné na vykonanie diela,
- (e) zohľadnil v dohodnutých zmluvných podmienkach Zmluvy všetky svoje požiadavky voči Objednávateľovi súvisiace s predmetom Zmluvy.

5. Platobné podmienky

- 5.1 Zhotoviteľ berie na vedomie, že preddavok na zaplatenie ceny za Dielo Objednávateľ Zhotoviteľovi neposkytne.
- 5.2 Zhotoviteľ je oprávnený fakturovať Cenu za dielo v zmysle článku 4. tejto Zmluvy v lehote do siedmich (7) pracovných dní od podpísania Protokolu o odovzdaní a prevzatí diela ako celku bez vád a nedorobkov v zmysle článku 6. bod 6.9 tejto zmluvy. Faktúra na zaplatenie Ceny za dielo bude vystavená v troch (3) origináloch.
- 5.3 Zhotoviteľ sa zaväzuje Objednávateľovi, v zastúpení stavebným dozorom Objednávateľa, predkladať na overenie správnosti odsúhlasený zisťovací protokol v troch (3) vyhotoveniach. Jeho správnosť potvrdí stavebný dozor Objednávateľa svojim podpisom v lehote sedem (7) pracovných dní od jeho riadneho doručenia Objednávateľovi. V prípade, že stavebný dozor zisťovací protokol neodsúhlasí, vráti ho s pripomienkami v rovnakej lehote Zhotoviteľovi na prepracovanie. Opravený zisťovací protokol je povinný stavebný dozor Objednávateľa odsúhlasíť Zhotoviteľovi v lehote troch (3) pracovných dní, ak bol prepracovaný v súlade s pripomienkami stavebného dozoru Objednávateľa. Na účely plnenia podľa tejto Zmluvy, potvrdzuje zisťovacie protokoly v mene Objednávateľa, okrem stavebného dozoru, vždy aj technický dozor Objednávateľa. Prílohou zisťovacieho protokolu budú aj certifikáty zabudovaných materiálov a výrobkov a fotodokumentácia všetkých jednotlivých fakturovaných položiek rozpočtu za kontrolované obdobie a jednotlivých konštrukcií pred ich zakrytím na pamäťovom nosiči (napr. DVD, CD, USB).
- 5.4 Zhotoviteľ sa zaväzuje k vystavenej faktúre priložiť Súpis vykonaných prác, vystavený v súlade s nasledovnými požiadavkami:
 - položky súpisu vykonaných prác musia byť v súlade s položkami prác uvedenými v Rozpočte stavby (Príloha č. 1 tejto Zmluvy),
 - súpis vykonaných prác musí zaznamenávať rozsah prác vykonaných Zhotoviteľom a množstvá tovarov dodaných Zhotoviteľom v súlade s Rozpočtom stavby (Príloha č. 1 tejto Zmluvy), ktorý je súčasťou Zmluvy;
 - súpis vykonaných prác musí byť potvrdený zo strany stavebného dozoru odtlačkom pečiatky odborne spôsobilej osoby na výkon činnosti stavebného dozoru v zmysle zákona č. 138/1992 Zb. o autorizovaných architektoch a autorizovaných stavebných inžinieroch v znení neskorších predpisov a jeho podpisom;
 - súpis vykonaných prác a množstva dodaných materiálov musí obsahovať jednotkové ceny položiek v súlade s Rozpočtom stavby (Príloha č. 1 tejto Zmluvy).
- 5.5 Lehota splatnosti faktúry vystavenej Zhotoviteľom na zaplatenie Ceny za dielo je tridsať (30) dní odo dňa jej riadneho doručenia Objednávateľovi, pričom zaplatením sa rozumie odpísanie finančných prostriedkov z účtu Objednávateľa. V prípade, že Zhotoviteľ má účet vedený v banke mimo územia SR, bude znášať všetky poplatky za bezhotovostný styk spojený s úhradou záväzkov v plnej výške.
- 5.6 V prípade, že Zhotoviteľom vystavená faktúra na zaplatenie Ceny za dielo bude obsahovať nesprávne a/alebo neúplné údaje, Objednávateľ je oprávnený vrátiť ju v lehote splatnosti Zhotoviteľovi na prepracovanie, s uvedením vytykaných nedostatkov. Zhotoviteľ je povinný Objednávateľom vrátenú faktúru podľa charakteru jej nedostatku opraviť alebo vystaviť novú. Vrátením faktúry Zhotoviteľovi neplynie lehota jej splatnosti. Nová lehota splatnosti začína plynúť dňom doručenia novej alebo opravenej faktúry. V pochybnostiach sa má za to, že Zhotoviteľom vystavená faktúra bola doručená Objednávateľovi na tretí deň po jej odoslaní Zhotoviteľom.

6. Podmienky vykonania diela

- 6.1 Objednávateľ odovzdá stavenisko Zhotoviteľovi podľa článku 3. bod 3.1 tejto Zmluvy. O odovzdaní staveniska bude spísaný protokol. Objednávateľ sa zaväzuje vykonávať stavebný a technický dozor a zároveň s písomnou výzvou na prevzatie staveniska oznámiť Zhotoviteľovi mená uvedených osôb. Osoby vykonávajúce stavebný a technický dozor spolu so zástupcom oprávneným konať vo veciach zmluvných podmienok, sú oprávnení zastupovať Objednávateľa pri prevzatí a potvrdzovaní vykonaných prác, ako i pri preberaní ukončeného diela. Zhotoviteľ sa zaväzuje pri prevzatí staveniska odovzdať Objednávateľovi písomné poverenie osoby Zhotoviteľa na výkon funkcie stavbyvedúceho, s uvedením jeho telefónneho čísla. Kópia jeho oprávnenia vykonávať túto funkciu bude tvoriť neoddeliteľnú prílohu preberacieho a odovzdávacieho protokolu staveniska.
- 6.2 Zhotoviteľ je povinný odo dňa prevzatia staveniska viesť stavebný denník. V priebehu pracovného času musí byť denník na stavbe trvale prístupný. Zhotoviteľ sa zaväzuje odovzdať technickému dozoru Objednávateľa denné záznamy vždy pri zisťovaní súpisu vykonaných prác podľa článku 5. bod č. 5.4 Zmluvy.
- 6.3 Poplatky, prípadné postihy, pokuty, škody, resp. sankcie za nedodržanie podmienok stanovených Poskytovateľom a aj z dôvodu neplnenia ustanovení nariadenia vlády SR č. 396/2006 Z. z. o minimálnych bezpečnostných a zdravotných požiadavkách na stavenisko v platnom znení znáša Zhotoviteľ diela v plnom rozsahu.
- 6.4 Zhotoviteľ je povinný udržiavať na prevzatom stavenisku poriadok, odstraňovať odpady a nečistoty vzniknuté z jeho prác a dodržiavať čistotu komunikácií v zmysle platných predpisov a zabezpečiť bezpečnosť na stavbe a v jej dotknutom území.
- 6.5 Zhotoviteľ je povinný stavenisko zabezpečiť proti prístupu nepovolaných osôb a zabezpečiť jeho stráženie.
- 6.6 Zhotoviteľ v rámci zariadenia staveniska poskytne Objednávateľovi (resp. písomne oznámenému zástupcovi Objednávateľa) neobmedzený prístup k stavebnému denníku.
- 6.7 Pri častiach stavebných prác, ktoré majú byť trvale zakryté, budú Objednávateľ a ním určené osoby, pred ich zakrytím, pozvané minimálne tri (3) pracovné dni vopred na vykonanie kontroly takejto časti a/alebo na zúčastnenie sa príslušnej skúšky diela. Počas kontroly takýchto prác Zhotoviteľ predloží všetky výsledky vykonaných skúšok prác, doklady o kvalite použitých materiálov a stavebných výrobkov, certifikáty a atesty. Ak sa zástupca Objednávateľa na túto kontrolu bez predchádzajúceho ospravedlnenia nedostaví ani v náhradnej lehote, ktorá sa uvedie v stavebnom denníku a ktorá nesmie byť kratšia ako dvadsaťštyri (24) hodín od plánovaného dátumu kontroly, má Zhotoviteľ právo takéto práce zakryť. V prípade, že Objednávateľ bude požadovať dodatočné odhalenie takýchto prác a zistí, že Zhotoviteľ nespĺnil svoje povinnosti a zakryté konštrukcie majú vady, Zhotoviteľ je povinný uhradiť Objednávateľovi všetky náklady súvisiace s týmto odhalením a odstránením väd. V prípade, že sa pri dodatočnom odhalení týchto prác nezistí žiadna vada, náklady súvisiace s týmto odhalením bude znášať zo svojho Objednávateľ. Pred zakrytím vykonaných stavebných prác je Zhotoviteľ povinný vyhotoviť foto/video dokumentáciu skutkového stavu zakrývaných častí stavby a jej kópiu predložiť Objednávateľovi v elektronickej forme na CD/DVD nosiči spolu so súpismi zrealizovaných prác na schválenie za účelom fakturácie. Zhotoviteľ je povinný zhotoviť aj fotodokumentáciu detailov jednotlivých etáp technologických postupov a vrstiev použitých materiálov pri realizácii diela.
- 6.8 Zhotoviteľ najneskôr sedem (7) pracovných dní pred ukončením diela ako celku oznámi Objednávateľovi dokončenie diela. Objednávateľ určí termín preberacieho konania, ktorý bude najneskôr v tretí deň (3) deň od oznámenia Zhotoviteľa o dokončení diela.
- 6.9 Pred riadnym odovzdaním diela stavebný dozor vypracuje zápisnicu, ktorá bude obsahovať súpis zistených väd a nedorobkov ako aj termín ich odstránenia. Objednávateľ pristúpi k riadnemu prevzatiu diela najneskôr do troch (3) dní od odstránenia zistených väd a nedorobkov. Protokol o odovzdaní a prevzatí diela spíše oprávnená osoba Objednávateľa. V prípade, že Objednávateľ odmietne prevziať dielo, je povinný spísať zápisnicu o odmietnutí prevziať dielo a uviesť v nej dôvody. Po riadnom odstránení väd a nedostatkov vytknutých Objednávateľom počas preberacieho konania, sa uskutoční opakované preberacie konanie, o čom bude vyhotovená zápisnica, pričom lehoty uvedené v bode 6.8 sa rovnako použijú na opakované preberacie konanie primerane. Prílohy k Protokolu o odovzdaní a prevzatí Diela budú tvoriť najmä, nie však výlučne : certifikáty zabudovaných materiálov a výrobkov, záručné listy, návody na údržbu, zápisy o

skúškach, zápisy o zaškolení obsluhy, prevádzkové dokumentácie zabudovaných technológií, projektová dokumentácia skutočného vyhotovenia, fotodokumentácia a iné dokumenty predpísané skúšobných plánom a požadované Objednávateľom.

- 6.10 Zhotoviteľ zodpovedá za nebezpečenstvo vzniku škody na zhotovovanom diele, spôsobenej jeho činnosťou alebo nedodržaním podmienok stanovených Objednávateľom, a to až do úplného dokončenia diela a jeho prevzatia Objednávateľom za podmienok uvedených v Zmluve. Vlastnícke právo k jednotlivým materiálom, komponentom, výrobkom a iným častiam diela použitým Zhotoviteľom pri zhotovení diela nadobúda Objednávateľ okamihom ich zabudovania do diela. Prípadné následné oddelenie týchto materiálov, komponentov, výrobkov a iných častí diela od zhotovovaného diela nemá za následok zmenu vlastníckeho práva. Zhotoviteľ sa zaväzuje, že všetky materiály, komponenty, výrobky a iné časti diela, ktoré použije na zhotovenie diela, budú bez akýchkoľvek právnych väd (nebudú predmetom záložného práva, iných práv tretích osôb, predmetom exekučného konania, nebudú zahrnuté do konkurznej či reštrukturalizačnej podstaty a pod.) a že Zhotoviteľ bude v čase ich dodania neobmedzeným vlastníkom týchto materiálov, komponentov, výrobkov a iných častí diela. Zhotoviteľ sa zaväzuje, že pri zhotovovaní diela nepoužije žiaden materiál, komponenty, výrobky a iné časti diela, na ktoré by sa vzťahovala výhrada vlastníctva akejkoľvek tretej osoby. Objednávateľ je výlučným vlastníkom všetkých vecí, dokumentov, podkladov odovzdaných Zhotoviteľovi na riadne a včasné zhotovenie Diela a to po celú dobu zhotovovania diela Zhotoviteľom. Zhotoviteľ je povinný a oprávnený použiť všetky veci, dokumenty, podklady odovzdané mu Objednávateľom na zhotovenie Diela výlučne na účel zhotovenia diela podľa Zmluvy. Po riadnom zhotovení diela, ako aj v prípade predčasného ukončenia Zmluvy, je Zhotoviteľ povinný všetky veci, dokumenty, podklady odovzdané mu Objednávateľom na zhotovenie diela vrátiť Objednávateľovi.
- 6.11 Bezpečnosť a ochranu zdravia pri práci a požiaru ochranu na stavenisku v plnom rozsahu zabezpečí Zhotoviteľ.
- 6.12 Zhotoviteľ v prípade vzniku škody spôsobenej činnosťou jeho a/alebo jeho subdodávateľov zabezpečí nápravu do tridsiatich (30) dní odo dňa kedy sa o jej vzniku dozvedel, o čom predloží Objednávateľovi písomný doklad. Zhotoviteľ je povinný bezodkladne zabrániť hroziacej škode na majetku Objednávateľa.
- 6.13 Zhotoviteľ sa zaväzuje, že kvalita diela bude zodpovedať príslušným normám, technickým podmienkam, štandardom definovaným Podkladovou dokumentáciou a príslušnými právnymi predpismi.
- 6.14 Zhotoviteľ sa zaväzuje predložiť Objednávateľovi kompletný zoznam všetkých subdodávateľov spolu s predmetom subdodávky a podielom na celkovej realizácii diela v Prílohe č. 3 tejto Zmluvy. Zhotoviteľ je oprávnený zmeniť subdodávateľa len s predchádzajúcim písomným súhlasom Objednávateľa. Žiadosť o zmenu subdodávateľa písomne predkladá Zhotoviteľ Objednávateľovi najneskôr päť (5) pracovných dní pred plánovaným dátumom zmeny subdodávateľa. Zhotoviteľ podľa § 41 ods. 1 Zákona č. 343/2015 o verejnom obstarávaní a o zmene a doplnení niektorých zákonov je povinný uvádzať aktuálne údaje o svojich subdodávateľoch, údaje o osobách oprávnených konať za subdodávateľov v rozsahu meno a priezvisko, adresa pobytu, údaje o predmete subdodávky a podiele subdodávateľa na celkovej realizácii diela. Ak Zhotoviteľ prejaví záujem zmeniť subdodávateľa počas trvania Zmluvy, zaväzuje sa spolu so žiadosťou o zmenu subdodávateľa poskytnúť Objednávateľovi všetky údaje podľa tohto bodu a doklady preukazujúce splnenie podmienok účasti týkajúce sa osobného postavenia nového subdodávateľa v takom rozsahu, v akom sa požadovali od pôvodného subdodávateľa s prihliadnutím na rozsah subdodávky.
- 6.15 Objednávateľ si vyhradzuje právo v lehote do troch (3) pracovných dní (písomne, s uvedením dôvodov odmietnuť navrhnutého subdodávateľa Zhotoviteľa.
- 6.16 Zhotoviteľ sa zaväzuje, že po dobu platnosti a účinnosti tejto Zmluvy bude zapísaný v Registri partnerov verejného sektora v zmysle zákona č. 315/2016 Z. z. o registri partnerov verejného sektora a o zmene a doplnení niektorých zákonov; splnenie podmienky podľa predchádzajúcej vety sa vzťahuje aj na subdodávateľov Zhotoviteľa.
- 6.17 Strany sa dohodli, že Objednávateľ - pôvodca odpadu prenáša zodpovednosť spojenú s nakladaním a likvidáciou odpadov danej stavby v zmysle zákona 79/2015 Z. z. o odpadoch a o zmene a doplnení niektorých zákonov v plnom rozsahu na Zhotoviteľa.

- 6.18 Zhotoviteľ sa zaväzuje dodržiavať podmienky na zaistenie bezpečnosti a ochrany zdravia pri zabezpečovaní prác spojených s výkonom diela v rozsahu ustanovenom zákonom NR SR č. 124/2006 o bezpečnosti a ochrane zdravia pri práci a o zmene a splnení niektorých zákonov v znení neskorších predpisov a vyhláškou č. 147/2013, ktorou sa ustanovujú podrobnosti na zaistenie bezpečnosti a ochrany zdravia pri stavebných prácach a prácach s nimi súvisiacich a podrobnosti o odbornej spôsobilosti na výkon niektorých pracovných činností a ďalšími osobitnými predpismi.
- 6.19 Zhotoviteľ sa zaväzuje vykonať opatrenia, nevyhnutné na zaistenie bezpečnosti a ochrany zdravia pri práci, vrátane zabezpečenia informácií, vzdelávania a organizácie práce pre svojich zamestnancov na pracovisku, kde práce vykonáva.
- 6.20 Zhotoviteľ sa zaväzuje vykonávať činnosti a plniť pracovné povinnosti len zamestnancami, ktorí spĺňajú predpoklady na výkon práce so zreteľom na ich zdravotný stav, najmä na výsledok posúdenia ich zdravotnej spôsobilosti na prácu, schopnosti, kvalifikačné predpoklady a odbornú spôsobilosť podľa právnych predpisov a ostatných predpisov na zaistenie bezpečnosti a ochrany zdravia pri práci.
- 6.21 Zhotoviteľ sa zaväzuje, že vykonávať činnosti a plniť pracovné povinnosti s vyšším rizikom, pri ktorých môže vzniknúť závažné poškodenie zdravia zamestnancov, alebo pri ktorých častejšie vzniká poškodenie ich zdravia; môže zamestnanec Zhotoviteľa len na základe platného preukazu, osvedčenia alebo dokladu. Zhotoviteľ sa zaväzuje odbornú spôsobilosť potrebnú na výkon práce preukázať príslušnou dokumentáciou.
- 6.22 Zhotoviteľ sa zaväzuje zabezpečiť, aby jeho zamestnanci používali pracovné prostriedky, na ktoré sú vykonávané pravidelné kontroly alebo skúšky oprávnenou osobou.

7. Zodpovednosť za vady a záručná doba

- 7.1 Zhotoviteľ zodpovedá za to, že dielo bude vykonané v rozsahu, za podmienok a v kvalite vyplývajúcej z Podkladovej dokumentácie a z ustanovení tejto Zmluvy a bude vyhovovať požiadavkám stanoveným Objednávateľom a platnými, všeobecne záväznými právnymi predpismi.
- 7.2 Zhotoviteľ zodpovedá za vady diela, ktoré má dielo v čase jeho odovzdania Objednávateľovi, ak boli preukázateľne spôsobené porušením povinnosti Zhotoviteľa a v rozsahu záruky diela poskytnutej v zmysle tejto zmluvy. Zhotoviteľ nezodpovedá za vady spôsobené nevhodnými pokynmi Objednávateľa, technického dozoru a/alebo inej Objednávateľom poverenej osoby, ak Zhotoviteľ písomne upozornil Objednávateľa na nevhodnú povahu jeho pokynov a Objednávateľ na použitie pokynov pri vykonávaní diela písomne trval, alebo ak Zhotoviteľ túto nevhodnosť nemohol ani pri náležitej odbornej starostlivosti zistiť.
- 7.3 Zhotoviteľ poskytne záručnú dobu na dielo v rozsahu šesťdesiat (60) mesiacov odo dňa prevzatia riadne dokončeného diela ako celku bez väd a nedostatkov Objednávateľom na základe preberacieho protokolu podľa článku 6. bod 6.9 tejto Zmluvy. Ustanovenie predchádzajúcej vety sa nepoužije v prípade zabudovaných komponentov, pri ktorých výrobcovia poskytujú v záručných listoch kratšie záručné doby a ktoré je Zhotoviteľ povinný akceptovať, minimálne však dvadsaťštyri (24) mesiacov.
- 7.4 Zhotoviteľ preberá záruku za to, že dielo bude mať počas záručnej doby kvalitatívne vlastnosti a prevádzkovú spôsobilosť primeranú obvyklému opotrebovaniu bežným užívaním a vplyvu poveternostných podmienok.
- 7.5 Objednávateľ sa zaväzuje, že vady diela uplatní u Zhotoviteľa bezodkladne po ich zistení, a to prostredníctvom elektronickej pošty, e-mailom na adresu Zhotoviteľa uvedenú v záhlaví tejto zmluvy, alebo iným, zmluvnými stranami písomne dohodnutým spôsobom. Oznámenie Objednávateľa o vade diela musí obsahovať: a) číslo zmluvy a b) označenie a popis vady (ďalej len „Oznámenie o vade“).
- 7.6 Zhotoviteľ je povinný vykonať obhliadku reklamovanej vady diela bezodkladne, najneskôr do 24 hodín po doručení Oznámenia o vade a vyhotoviť fotodokumentáciu reklamovanej vady, v prípade potreby aj bezprostredného okolia, ak by to bolo vhodné pre neskoršie posúdenie oprávnenosti reklamácie.
- 7.7 V prípade :

- a) vzniku väd diela, ktoré nebránia riadnemu užívaniu a prevádzkyschopnosti diela, je Zhotoviteľ povinný začať s odstraňovaním reklamovaných väd diela najneskôr do piatich (5) pracovných dní od doručenia Oznámenia o vade; Zhotoviteľ je povinný zabezpečiť odstránenie takýchto väd diela v čo najkratšom možnom termíne, najneskôr do desiatich (10) pracovných dní od doručenia Oznámenia o vade;
- b) vzniku kritických väd, ktoré majú podstatný vplyv na prevádzkyschopnosť diela, je Zhotoviteľ povinný začať s odstraňovaním reklamovaných väd diela bezodkladne, najneskôr však do dvanástich (12) hodín od doručenia Oznámenia o vade Zhotoviteľovi; Zhotoviteľ je povinný zabezpečiť odstránenie takýchto väd diela v čo najkratšom možnom termíne, najneskôr však do (24) hodín od doručenia Oznámenia o vade; Zhotoviteľ je zároveň povinný urobiť všetky opatrenia, aby bola bezodkladne zabezpečená prevádzkyschopnosť diela.
- 7.8 V prípade omeškania sa Zhotoviteľa so začatím odstraňovania reklamovaných väd diela alebo s ich odstránením, alebo ak Zhotoviteľ odmietne reklamované vady odstrániť, Objednávateľ je oprávnený zabezpečiť odstránenie reklamovaných väd diela na náklady Zhotoviteľa.
- 7.9 O termíne a spôsobe odstránenia vady diela je Zhotoviteľ povinný Objednávateľa bezodkladne informovať a to prostredníctvom elektronickej pošty, e-mailom na adresu Zhotoviteľa uvedenú v záhlaví tejto zmluvy, alebo iným, zmluvnými stranami písomne dohodnutým spôsobom.
- 7.10 V prípade objektívnej nemožnosti dodržania termínov stanovených v bode 7.6 a 7.7 (napr.: v dôsledku živelnnej pohromy, zložitého a/alebo náročného procesu odstránenia vady diela a pod.), Zhotoviteľ je povinný Objednávateľa o tejto skutočnosti bezodkladne informovať, a to prostredníctvom elektronickej pošty, e-mailom na adresu Objednávateľa uvedenú v záhlaví tejto zmluvy, alebo iným, zmluvnými stranami písomne dohodnutým spôsobom. Zhotoviteľ je v takom prípade zároveň povinný oznámiť Objednávateľovi predpokladaný časový rámec odstránenia vady diela. O odstránení vady je Zhotoviteľ povinný Objednávateľa bezodkladne informovať.
- 7.11 Zmluvná strana, ktorá svojim konaním alebo nekonaním a/alebo porušením, prípadne zanedbaním niektorej z povinností vyplývajúcich z tejto zmluvy zavinila vznik škody, je povinná nahradiť škodu, ktorá v dôsledku toho vznikla druhej zmluvnej strane. Práva zmluvných strán na náhradu škody sa v častiach neupravených touto zmluvou riadia príslušnými všeobecne záväznými právnymi predpismi, pričom sa uhrádza len skutočná škoda.

8. Poistenie

- 8.1 Zhotoviteľ je povinný uzatvoriť zmluvu/zmluvy o poistení proti rizikám obvyklým pre dohodnutý predmet Zmluvy na svoju ochranu, ochranu Objednávateľa a kohokoľvek v jeho mene a/alebo v mene jeho subdodávateľov proti akejkol'vek strate, škode alebo zodpovednosti spojenej s realizáciou diela alebo súvisiacej s ňou, ktorého súčasťou sú tieto druhy poistenia:
- (a) stavebno-montážne poistenie proti poškodeniu diela, s výškou poistného plnenia minimálne do výšky Ceny za dielo;
- (b) poistenie proti strate alebo poškodeniu objektu vo vlastníctve Zhotoviteľa (ktorý nie je určený byť neoddeliteľnou súčasťou Diela) a ktorý na stavenisko dodal Zhotoviteľ alebo ktokoľvek v jeho mene;
- (ďalej spolu len „poistné zmluvy“).
- 8.2 Poistné zmluvy podľa bodu 8.1 musia obsahovať doložku týkajúcu sa výplaty poistného plnenia v prospech poškodeného (v prípade písm. (a) článku 8.1 Zmluvy v prospech Objednávateľa).
- 8.3 Poistné zmluvy v zmysle bodu 8.1. a doklady o úhrade poistného je Zhotoviteľ povinný predložiť Objednávateľovi najneskôr v deň podpisu tejto zmluvy. V prípade porušenia povinnosti Zhotoviteľa podľa predchádzajúcej vety, Objednávateľ si vyhradzuje právo neuzatvoriť predmetnú Zmluvu so Zhotoviteľom. Zhotoviteľ je povinný zabezpečiť platnosť a účinnosť poistných zmlúv po celú dobu realizácie Diela.
- 8.4 Zhotoviteľ je povinný bezodkladne (najneskôr do 24 hodín) informovať Objednávateľa o vzniku poistných udalostí súvisiacich s realizáciou Diela. Objednávateľ je kedykoľvek počas realizácie Diela oprávnený požadovať od Zhotoviteľa potvrdenie poisťovne o trvaní a rozsahu poistenia.

9. Osobitné ustanovenia

- 9.1 V prípade, že Zhotoviteľ poruší svoju zmluvnú povinnosť, na splnenie ktorej sa zaviazal v článku 3. bod 3.1 ods. 3.1.3 tejto Zmluvy, Objednávateľ je oprávnený uplatniť si voči Zhotoviteľovi nárok na zaplatenie zmluvnej pokuty počas prvých tridsať (30) dní omeškania vo výške 0,05 % z Ceny za dielo bez DPH, a to za každý deň omeškania s plnením zmluvných povinností. Po uplynutí tridsiatich (30) dní omeškania Zhotoviteľa s plnením zmluvných povinností špecifikovaných v predchádzajúcej vete, Objednávateľ je oprávnený uplatniť si voči Zhotoviteľovi nárok na zaplatenie zmluvnej pokuty vo výške 0,1 % z Ceny za dielo (bez DPH) a to za každý aj začatý deň omeškania s plnením.
- 9.2 V prípade, že Objednávateľ poruší svoju zmluvnú povinnosť na splnenie ktorej sa zaviazal v článku 5. bod 5.6 tejto zmluvy, Zhotoviteľ je oprávnený uplatniť si voči Zhotoviteľovi nárok na zaplatenie úroku z omeškania vo výške 0,05 % z neuhradenej Ceny za dielo (bez DPH), a to za každý deň omeškania s plnením.
- 9.3 V prípade, že Zhotoviteľ poruší svoju zmluvnú povinnosť, na splnenie ktorej sa zaviazal v článku 7. bod 7.7 tejto Zmluvy, Objednávateľ je oprávnený uplatniť si voči Zhotoviteľovi nárok na zaplatenie zmluvnej pokuty vo výške 300,- EUR (slovom tristo eur) za každý aj začatý deň omeškania s odstránením vady a za každú vadu samostatne.
- 9.4 V prípade, že Zhotoviteľ poruší svoju zmluvnú povinnosť, na splnenie ktorej sa zaviazal v článku 6. bod 6.9 Zmluvy, Objednávateľ má právo uplatniť si voči Zhotoviteľovi nárok na zaplatenie zmluvnej pokuty vo výške 300,- EUR (slovom tristo eur) za každý aj začatý deň omeškania s odstránením vady a za každú vadu samostatne.
- 9.5 V prípade, že Zhotoviteľ poruší svoju zmluvnú povinnosť na splnenie ktorej sa zaviazal v článku 13. bod 13.3 a bod 13.6 ods. 13.6.2 tejto Zmluvy, Objednávateľ je oprávnený uplatniť si voči Zhotoviteľovi nárok na zaplatenie zmluvnej pokuty vo výške 1000,00 EUR (slovom : tisíc eur) za každý deň omeškania so splnením tejto zmluvnej povinnosti, v súhrne maximálne do výšky 50 % z Výkonovej zábezpeky.
- 9.6 Zhotoviteľ je povinný zaplatiť Objednávateľom uplatnený nárok na zmluvnú pokutu v lehote do troch (3) pracovných dní odo dňa doručenia písomnej výzvy Objednávateľa na jej zaplatenie Zhotoviteľovi.
- 9.7 Zmluvné strany považujú dohodnutú výšku zmluvnej pokuty za primeranú, zodpovedajúcu povahe a rozsahu zabezpečovaných zmluvných povinností. Splnením záväzku zaplatiť zmluvnú pokutu nezanikajú povinnosti zmluvnej strany, plnenie ktorých je zabezpečené dohodou o zmluvnej pokute.
- 9.8 Dohodou o zmluvnej pokute nie je dotknuté právo zmluvných strán na náhradu škody. V prípade vzniku škody je ktorákoľvek zo zmluvných strán oprávnená nárokovat' si jej náhradu vo výške presahujúcej výšku zmluvnej pokuty.
- 9.9 Objednávateľ má právo, pri uplatňovaní zmluvných pokút a/alebo iných peňažných nárokov voči Zhotoviteľovi, započítať takéto pohľadávky jednostranným právny úkonom s akoukoľvek (aj nesplatnou) pohľadávkou Zhotoviteľa voči Objednávateľovi. Objednávateľ je oprávnený pohľadávky z titulu vzniknutého nároku na zmluvnú pokutu uplatniť si aj z Výkonovej zábezpeky poskytnutej Zhotoviteľom v zmysle článku 13. tejto zmluvy.
- 9.10 Zhotoviteľ nie je oprávnený započítať svoje pohľadávky alebo nároky voči Objednávateľovi oproti pohľadávkam alebo nárokom Objednávateľa voči Zhotoviteľovi.
- 9.11 Zhotoviteľ nie je oprávnený previesť svoje práva a povinnosti vyplývajúce z tejto zmluvy, alebo ich časť na tretiu osobu. Zhotoviteľ tiež nie je oprávnený postúpiť a ani založiť akékoľvek svoje pohľadávky vzniknuté voči Objednávateľovi na základe a/alebo v súvislosti s touto zmluvou a/alebo v súvislosti s plnením záväzkov podľa tejto zmluvy.

10. Doba trvania a zánik zmluvy

- 10.1 Predmetná zmluva nadobúda platnosť dňom jej podpísania oprávnenými zástupcami oboch zmluvných strán a účinnosť dňom nasledujúcim po dni jej zverejnenia v Centrálnom registri zmlúv v súlade s ust. § 5a ods.1 zákona o slobodnom prístupe k informáciám v spojení s ust. § 47a zákona č. 40/1964 Zb. Občiansky zákonník v znení neskorších predpisov.

10.2 Predmetná zmluva zanikne:

10.2.1 splnením predmetu zmluvy;

10.2.2 odstúpením od zmluvy z dôvodu podstatného porušenia tejto zmluvy, pričom o podstatné porušenie zmluvy pôjde v prípade, ak

- a) Zhotoviteľ, aj napriek písomnému upozorneniu Objednávateľa s upozornením na možnosť odstúpenia od zmluvy, poruší svoju zmluvnú povinnosť na splnenie ktorej sa zaviazal v zmysle článku 3. bod 3.1 odsek 3.1.1 a 3.1.2 tejto Zmluvy;
- b) Objednávateľ, aj napriek písomnému upozorneniu Zhotoviteľa s upozornením na možnosť odstúpenia od zmluvy, poruší svoju zmluvnú povinnosť na plnenie ktorej sa zaviazal v zmysle článku 6. ods. 6.1 tejto Zmluvy;

10.2.3 odstúpením Objednávateľa od zmluvy v prípade, ak v priebehu platnosti a účinnosti tejto zmluvy vstúpi Zhotoviteľ do likvidácie, alebo bude na majetok Zhotoviteľa vyhlásený konkurz alebo povolená reštrukturalizácia, alebo ak bude Zhotoviteľ preukázateľne spĺňať zákonné podmienky na začatie konkurzného alebo reštrukturalizačného konania, v zmysle zákona č. 7/2005 Z.z. o konkurze a reštrukturalizácii v znení neskorších predpisov.

Odstúpením od zmluvy zanikajú všetky práva a povinnosti zmluvných strán vyplývajúce z tejto zmluvy, s výnimkou práv na zmluvné a zákonné sankcie (napr. právo na náhradu škody, právo na zmluvnú pokutu, atď.) a s výnimkou zmluvných ustanovení, ktoré na základe prejavu vôle zmluvných strán alebo z dôvodu ich právnej povahy zostávajú v platnosti aj po skončení platnosti a účinnosti tejto zmluvy.

10.2.4 zrušením zmluvy zaplatením odstupného v prípade, ak v priebehu trvania predmetného zmluvného vzťahu nastanú na strane Zhotoviteľa také okolnosti, pre ktoré nebude schopný plniť svoje zmluvné povinnosti; zmluvné strany sa dohodli, že v súlade s ust. § 355 ods. 1 zákona č. 513/1991 Zb. Obchodný zákonník, je Zhotoviteľ oprávnený predmetnú zmluvu zrušiť, a to zaplatením odstupného vo výške 20% (slovom: dvadsať percent) z Ceny za dielo, ktoré Zhotoviteľ v dôsledku zrušenia tejto zmluvy nevykoná;

10.2.4.1 zmluvné strany sa dohodli, že Zhotoviteľ je oprávnený predmetnú zmluvu zrušiť zaplatením odstupného aj v prípade, ak zrealizoval a riadne odovzdal Objednávateľovi časť predmetu plnenia/diela; v takom prípade Zhotoviteľ zaplatí Objednávateľovi odstupné vo výške 20% (slovom: dvadsať percent) z Ceny za dielo zodpovedajúcej Zhotoviteľom nezrealizovanej a neodovzdanej časti diela;

10.2.4.2k zrušeniu predmetnej zmluvy podľa ods. 10.2.4 dôjde len v prípade, ak budú súčasne splnené nasledovné podmienky:

- a) Zhotoviteľ písomne oznámi Objednávateľovi, že využíva svoje právo na zrušenie zmluvy - a -
- b) Zhotoviteľ zaplatí Objednávateľovi dohodnuté odstupné;

pre vylúčenie akýchkoľvek pochybností platí, že k zrušeniu tejto zmluvy podľa odseku 10.2.4 dôjde len v prípade kumulatívneho splnenia podmienok uvedených v odstavci 10.2.4.2 tohto článku zmluvy.

10.3 V prípade zániku zmluvy z dôvodov podľa bodu 10.2 odsek 10.2.2, 10.2.3 a 10.2.4 tohto článku Zmluvy, Zhotoviteľ je povinný najneskôr do troch (3) pracovných dní od skončenia platnosti a účinnosti tejto zmluvy vypratať miesto realizácie diela a protokolárne odovzdať Objednávateľovi zhotovenú časť diela, všetky veci a doklady prevzaté od Objednávateľa za účelom zhotovenia diela, ako aj atesty, revízie, potvrdenia a doklady týkajúce sa časti diela zhotoveného a odovzdaného ku dňu skončenia platnosti a účinnosti zmluvy.

10.4 V prípade zániku zmluvy z dôvodov podľa bodu 10.2 odsek 10.2.2, 10.2.3 a 10.2.4 tohto článku Zmluvy, Zhotoviteľ je povinný v lehote do desiatich (10) pracovných dní od zániku zmluvy, doručiť Objednávateľovi vyúčtovanie ceny za dielo v rozsahu nákladov skutočne vynaložených na zhotovenie diela ku zániku zmluvy (ďalej len „vyúčtovanie ceny za dielo“). V prípade, že Objednávateľ neodsúhlasí vyúčtovanie ceny za dielo predložené Zhotoviteľom podľa

predchádzajúcej vety, za účelom stanovenia ceny za zhotovenú a odovzdanú časť diela ku dňu zániku zmluvy, Objednávateľ si vyhradzuje právo zadať vypracovanie znaleckého posudku, a to na náklady Zhotoviteľa.

11. Doručovanie

- 11.1 Pokiaľ v zmluve nie je výslovne uvedené inak, všetky písomnosti v zmysle tejto zmluvy budú doručované prostredníctvom: (a) poštovej prepravy doporučenou zásielkou, (b) kuriérskej služby alebo (c) e-mailom. Písomnosti, z povahy ktorých vyplýva potreba ich písomného doručenia, budú doručované prostredníctvom poštovej prepravy doporučenou zásielkou alebo kuriérskou službou.
- 11.2 Písomnosti sa považujú za riadne doručené ich preukázaným doručením na adresy zmluvných strán uvedené v záhlaví zmluvy, alebo odmietnutím ich prevzatia, v prípade odosielania e-mailom, tieto sa považujú za riadne doručené po ich preukázanom odoslaní.
- 11.3 Písomnosti sa doručujú doporučené na adresu sídla zmluvnej strany uvedenú v záhlaví tejto zmluvy. Každá zo zmluvných strán je povinná oznámiť druhej zmluvnej strane každú zmenu svojich identifikačných a kontaktných údajov a to najneskôr do troch (3) pracovných dní odo dňa vzniku zmeny.
- 11.4 Zásielka obsahujúca písomnosť sa považuje za doručenú dňom, keď sa dostane do sféry dispozície zmluvnej strany, ktorej je adresovaná, hoci táto si ju fyzicky neprevezme alebo aj v prípade, ak ju zmluvná strana, ktorej je zásielka adresovaná, odmietne bezdôvodne prevziať. Zásielka sa považuje za doručenú aj v prípade, ak ju pošta, resp. iný doručovateľ z akýchkoľvek dôvodov nemožnosti doručenia vráti zmluvnej strane v postavení odosielateľa, aj napriek skutočnosti, že zásielka bola doručovaná na poslednú známu adresu druhej zmluvnej strany, určenú v súlade s ustanoveniami tejto zmluvy. Zásielka sa v tomto prípade považuje za doručenú nasledujúcim dňom po dni jej vrátenia odosielateľovi.
- 11.5 V prípade elektronického doručovania medzi právnickými osobami na aktivované elektronické schránky pre doručovanie, riadia sa pravidlá doručovania vždy aktuálne platnou legislatívou upravujúcou podmienky a pravidlá doručovania medzi právnickými osobami na ich aktivované elektronické schránky pre doručovanie.

12. Dôvernosť informácií a záväzok mlčanlivosti

- 12.1 Zmluvné strany sa zväzujú, že všetky písomné a/alebo elektronické výstupy súvisiace s plnením predmetu tejto zmluvy budú použité výlučne v záujme splnenia účelu tejto zmluvy a v súlade s platnými právnymi predpismi Slovenskej republiky. Akékoľvek technické, personálne alebo obchodné informácie, informácie o metódach poskytovania služieb a/alebo znalostné informácie, s ktorými sa zmluvné strany oboznámi v súvislosti s plnením predmetu tejto zmluvy, majú dôverný charakter (ďalej v texte len „**dôverné informácie**“) a ich oznámenie tretím osobám, ako aj ich zverejnenie, podlieha predchádzajúcemu písomnému súhlasu dotknutej zmluvnej strany. Tým nie sú dotknuté ustanovenia príslušných platných právnych predpisov Slovenskej republiky, ktoré umožňujú v osobitných prípadoch poskytnutie informácií aj bez súhlasu dotknutej zmluvnej strany.
- 12.2 Zmluvné strany sa zväzujú, že bez predchádzajúceho písomného súhlasu druhej zmluvnej strany, nepoužijú dôverné informácie pre seba alebo pre tretie osoby, neposkytnú tretím osobám a ani neumožnia prístup tretích osôb k dôverným informáciám. Za tretie osoby sa nepokladajú členovia orgánov zmluvných strán, audítori alebo právni poradcovia zmluvných strán, ktorí sú v rozsahu sprístupnených informácií viazaní povinnosťou mlčanlivosti na základe všeobecne záväzných právnych predpisov.
- 12.3 Záväzok zmluvných strán podľa bodu 12.1 a 12.2 tohto článku zmluvy trvá aj po ukončení platnosti a účinnosti tejto zmluvy.
- 12.4 Záväzok zmluvných strán podľa bodu 12.1 a 12.2 tohto článku zmluvy sa nevzťahuje na prípady, ak:
 - a) je informácia verejne dostupná z iného dôvodu, ako je porušenie povinnosti mlčanlivosti dotknutou zmluvnou stranou,

- b) je informácia poskytnutá so súhlasom druhej zmluvnej strany,
 - c) ide o povinnosť poskytnúť informácie, stanovenú na základe všeobecne záväzných právnych predpisov.
- 12.5 Zmluvné strany sa zaväzujú, navzájom si oznámiť každú neoprávnenú manipuláciu s dôvernými informáciami (ďalej v texte len „**incident**“) ihneď potom, ako sa o takejto udalosti dozvedia. Zmluvné strany sa zároveň zaväzujú spoločne vyvinúť maximálne úsilie na to, aby sa odstránili následky incidentu, aby sa zabránilo vzniku ďalších incidentov a zároveň, aby sa zabezpečili a obnovili všetky opatrenia potrebné na ochranu dôverných informácií v zmysle tejto zmluvy.

13. Výkonová zábezpeka

- 13.1 Zhotoviteľ sa zaväzuje najneskôr pri podpise predmetnej Zmluvy preukázať Objednávateľovi zloženie **zábezpeky na vykonanie prác a na splnenie zmluvných záväzkov** - výkonovú zábezpeku vo výške 73 000,00 EUR (slovom : sedemdesiattritisíc eur) (ďalej len „**Výkonová zábezpeka**“), a to na účet Objednávateľa uvedený v záhlaví tejto zmluvy; výkonová zábezpeka bude zložená na účte Objednávateľa po celú dobu realizácie diela.
- 13.2 Výkonová zábezpeka musí trvať počas celej doby realizácie diela, až do momentu podpísania protokolu o odovzdaní a prevzatí diela ako celku v zmysle článku 6. bod 6.9 tejto Zmluvy. Obsahom výkonovej zábezpeky je záväzok Zhotoviteľa uspokojiť Objednávateľa do výšky akejkoľvek splatnej peňažnej pohľadávky Objednávateľa voči Zhotoviteľovi na uspokojenie nárokov z väd diela zistených do momentu podpísania protokolu o odovzdaní a prevzatí diela ako celku, nárokov na zaplatenie zmluvnej pokuty, nárokov na náhradu škody, nákladov vzniknutých v dôsledku odstúpenia od zmluvy, a/alebo iných nárokov vzniknutých počas realizácie diela až do momentu podpísania protokolu o odovzdaní a prevzatí diela, ktoré nároky nebudú Zhotoviteľom riadne a včas v prospech Objednávateľa uspokojené. Zmluvné strany sa dohodli, že pohľadávky, ktoré vzniknú Objednávateľovi podľa predchádzajúcej vety, je Objednávateľ oprávnený jednostranne započítať s Výkonovou zábezpekou.
- 13.3 Zhotoviteľ sa zaväzuje po každom čerpaní Výkonovej zábezpeky, najneskôr do desiatich (10) dní od doručenia výzvy Objednávateľa, doplniť Výkonovú zábezpeku do jej pôvodnej výšky.
- 13.4 Objednávateľ sa zaväzuje uvoľniť Výkonovú zábezpeku v lehote do desať (10) dní od nadobudnutia právoplatnosti posledného rozhodnutia ktorým príslušný správny orgán rozhodne o povolení dielo užívať na určený účel (kolaudačné rozhodnutie). V prípade, že dôjde k zápočtu podľa bodu 13.2, Zhotoviteľovi bude vrátená Výkonová zábezpeka znížená o sumu započítaných pohľadávok.
- 13.5 Zhotoviteľ je oprávnený nahradiť Výkonovú zábezpeku poskytnutú podľa bodu 13.1 bankovou zárukou s platnosťou počas celej doby realizácie diela. Pre Výkonovú zábezpeku poskytnutú v zmysle predchádzajúcej vety sa použijú primerane ustanovenia bodov 13.1 až 13.4.
- 13.6 Banková záruka sa bude riadiť ust. § 313 a nasl. Obchodného zákonníka, musí byť vydaná ako neodvolateľná a bezpodmienečná banková záruka, splatná na prvé písomné požiadanie, podľa ktorej všeobecne akceptovateľná banka (ďalej len „**banka**“) vyhlási, že uspokojí Objednávateľa na základe písomného oznámenia Objednávateľa adresovaného banke v prípade, ak Zhotoviteľ poruší svoje záväzky vyplývajúce mu z predmetnej zmluvy o dielo a/alebo zo všeobecne záväzných právnych predpisov vzťahujúcich sa na plnenie predmetu zmluvy.
- 13.6.1 Plnenie banky z bankovej záruky (Výkonovej zábezpeky) môže byť bankou podmienené výhradne doručením písomnej výzvy Objednávateľa na plnenie vo výške peňažnej sumy určenej Objednávateľom, ktorej súčasťou bude príloha so špecifikáciou zmluvných podmienok, ktorých plnenie bolo Zhotoviteľom porušené a ktoré zakladajú oprávnenie Objednávateľa na uplatnenie nárokov na čerpanie bankovej záruky. O uplatnení si nároku na plnenie z bankovej záruky voči banke je Objednávateľ povinný Zhotoviteľa bezodkladne písomne informovať.
- 13.6.2 Zhotoviteľ sa zaväzuje po každom čerpaní bankovej záruky, najneskôr do desiatich (10) dní od doručenia výzvy Objednávateľa, doplniť bankovú záruku do jej pôvodnej výšky. Doplnením bankovej záruky podľa predchádzajúcej vety sa rozumie:
- a) rozšírenie bankovej záruky na jej pôvodnú výšku, alebo
 - b) zriadenie novej bankovej záruky.

- 13.6.3 Doplnenie bankovej záruky podľa odseku 13.6.2 je Zhotoviteľ povinný bezodkladne Objednávateľovi relevantným spôsobom preukázať, a to predložením záručnej listiny, ktorou bola banková záruka rozšírená alebo opätovne zriadená.
- 13.6.4 V prípade, že doba realizácie diela prekročí dobu platnosti Bankovej záruky, Zhotoviteľ sa zaväzuje zabezpečiť predĺženie platnosti poskytnutej Bankovej záruky.

14. Záverečné ustanovenia

- 14.1 Predmetná zmluva je vyhotovená v piatich (5) vyhotoveniach, z ktorých každé má charakter originálu, štyri (4) vyhotovenia obdrží Objednávateľ a jedno (1) jej vyhotovenie obdrží Zhotoviteľ.
- 14.2 Zmluvné strany si dohodli ako podmienku platnosti tejto zmluvy, ako aj jej prípadných dodatkov, písomnú formu a dohodu v celom rozsahu.
- 14.3 Pre prípad, že sa niektoré z ustanovení tejto zmluvy stane neplatným alebo neúčinným, táto okolnosť nespôsobuje neplatnosť alebo neúčinnosť ostatných ustanovení zmluvy a zmluvné strany sú povinné nahradiť neplatné alebo neúčinné ustanovenie novým, svojim obsahom najbližšie vystihujúcim účel, ktorý zmluvné strany chceli v čase uzatvárania zmluvy dosiahnuť.
- 14.4 Pre prípad, že po dobu trvania tohto zmluvného vzťahu dôjde k akejkoľvek zmene v identifikačných údajoch zmluvných strán uvedených v záhlaví tejto zmluvy, každá zo zmluvných strán je povinná oznámiť takúto zmenu druhej zmluvnej strane, a to bezodkladne po tom, ako k takej zmene dôjde, ibaže by táto zmena bola zrejmalá z verejného registra, kde je príslušná zmluvná strana zapísaná.
- 14.5 Zmluvné strany sa zaväzujú riešiť spory prednostne formou uzatvorenia zmiernu. V prípade, že sa spor nevyrieši uzatvorením zmiernu, zmluvné strany sú oprávnené predložiť spor na riešenie príslušnému súdu v Slovenskej republike.
- 14.6 Zmluvné strany prehlasujú, že im nie sú známe žiadne okolnosti, ktoré by bránili platne uzavrieť túto zmluvu. V prípade, že taká okolnosť existuje, zodpovedajú za škodu, ktorá tým druhej zmluvnej strane vznikne.
- 14.7 Zmluvné strany zároveň vyhlasujú, že si text zmluvy riadne prečítali, jeho obsahu porozumeli, sú si vedomé všetkých právnych následkov vyplývajúcich z tejto zmluvy, zmluva vyjadruje ich slobodnú a vážnu vôľu bez akýchkoľvek omylov, čo potvrdzujú vlastnoručnými podpismi.
- 14.8 Na právne vzťahy osobitne neupravené touto zmluvou sa vzťahujú príslušné ustanovenia Obchodného zákonníka, príp. ustanovenia ostatných právnych predpisov platných v Slovenskej republike.
- 14.9 Neoddeliteľnú súčasť predmetnej zmluvy tvoria nasledovné prílohy :
- Príloha č. 1: Rozpočet (Ponuka Zhotoviteľa)
 - Príloha č. 2: Časový harmonogram realizácie stavby
 - Príloha č.3: Zoznam subdodávateľov

V Banskej Bystrici, dňa:

V Banskej Bystrici, dňa:

Za Objednávateľa:

Za Zhotoviteľa:

Ján Noško
primátor Mesta Banská Bystrica

Ing. Michal Hrnčár
konateľ spoločnosti

Príloha č. 1: Rozpočet (Ponuka Zhotoviteľa)

REKAPITULÁCIA STAVBY

Kód: PO11220062
Stavba: Rekonštrukcia povrchu a odvodnenia miestnej komunikácie Poľná



JKSO:
Miesto: Banská Bystrica

KS:
Dátum: 1. 9. 2022

Objednávateľ:
Mesto Banská Bystrica

IČO: 00313271
IČ DPH: SK2020451587

Zhotoviteľ:
PEMAX PLUS, spol. s r.o.

IČO: 31627421
IČ DPH: SK2020461663

Projektant:

IČO:
IČ DPH:

Spracovateľ:
Knauerová

IČO:
IČ DPH:

Poznámka:

Cena bez DPH 474 501,70

	Sadzba dane	Základ dane	Výška dane
DPH základná	20,00%	0,00	0,00
znížená	20,00%	474 501,70	94 900,34

Cena s DPH v EUR 569 402,04

Projektant

Spracovateľ

Dátum a podpis:

Pečiatka

Dátum a podpis:

Pečiatka

Objednávateľ

Zhotoviteľ

Dátum a podpis:

Pečiatka

Dátum a podpis:

Pečiatka

REKAPITULÁCIA OBJEKTOV STAVBY



Kód: PO11220062

Stavba: Rekonštrukcia povrchu a odvodnenia miestnej komunikácie Poľná

Miesto: Banská Bystrica

Dátum: 1. 9. 2022

Objednávateľ: Mesto Banská Bystrica

Projektant:

Zhotoviteľ: PEMAX PLUS, spol. s r.o.

Spracovateľ:

Knauerová

Kód	Popis	Cena bez DPH [EUR]	Cena s DPH [EUR]
Náklady z rozpočtov		474 501,70	569 402,04
SO01	Úsek od križovatky smer Fončorda po križovatku pri rodinnom dome č. 87..	233 822,28	280 586,74
SO02	Úsek od križovatky pri rodinnom dome č. 87 po križovatkus ul. Malachovská cesta	240 679,42	288 815,30

PEMAX PLUS, spol. s r.o.
Právnická zručnosť
Kráľovská ul. 10
010 01 Banská Bystrica
IČO: 47130313

PEMAX PLUS, spol. s r.o.
Právnická zručnosť
Kráľovská ul. 10
010 01 Banská Bystrica
IČO: 47130313

1/19

KRYCÍ LIST ROZPOČTU



Stavba:

Rekonštrukcia povrchu a odvodnenia miestnej komunikácie Poľná

Objekt:

SO01 - Úsek od križovatky smer Fončorda po križovatku pri rodinnom dome č. 87..

JKSO:

Miesto: Banská Bystrica

KS:

Dátum: 1. 9. 2022

Objednávateľ:

Mesto Banská Bystrica

IČO:

00313271

IČ DPH:

SK2020451587

Zhotoviteľ:

PEMAX PLUS, spol. s r.o.

IČO:

31627421

IČ DPH:

SK2020461663

Projektant:

IČO:

IČ DPH:

Spracovateľ:

Knauerová

IČO:

IČ DPH:

Poznámka:

Cena bez DPH

233 822,28

	Základ dane	Sadzba dane	Výška dane
DPH základná	0,00	20,00%	0,00
DPH znížená	233 822,28	20,00%	46 764,46

Cena s DPH

v EUR

280 586,74

Projektant

Spracovateľ

Dátum a podpis:

Pečiatka

Dátum a podpis:

Pečiatka

Objednávateľ

Zhotoviteľ

Dátum a podpis:

Pečiatka

Dátum a podpis:

Pečiatka

REKAPITULÁCIA ROZPOČTU



Stavba:

Rekonštrukcia povrchu a odvodnenia miestnej komunikácie Poľná

Objekt:

SO01 - Úsek od križovatky smer Fončorda po križovatku pri rodinnom dome č. 87..

Miesto:

Banská Bystrica

Dátum:

1. 9. 2022

Objednávateľ:

Mesto Banská Bystrica

Projektant:

Zhotoviteľ:

PEMAX PLUS, spol. s r.o.

Spracovateľ:

Knauerová

Kód dielu - Popis

Cena celkom [EUR]

Náklady z rozpočtu

233 822,28

HSV - Práce a dodávky HSV

233 822,28

1 - Zemné práce	8 247,22
1.1 - Zemné práce - búracie práce	15 252,30
1.2 - Zemné práce pre podkladové vrstvy a výmenu podložia	4 710,81
2 - Zakladanie - výmena podložia	3 439,69
4 - Vodorovné konštrukcie	1 033,50
5 - Komunikácie – podkladové vrstvy a výmena podložia	8 161,85
5.1 - Komunikácie - vozovka	105 282,80
5.2 - Komunikácie - chodníky	19 342,54
8 - Rúrové vedenie	15 110,14
9 - Ostatné konštrukcie a práce-búranie	49 666,93
99 - Presun hmôt HSV	3 574,50

ROZPOČET



Stavba:

Rekonštrukcia povrchu a odvodnenia miestnej komunikácie Poľná

Objekt:

SO01 - Úsek od križovatky smer Fončorda po križovatku pri rodinnom dome č. 87..

Miesto:

Banská Bystrica

Dátum:

1. 9. 2022

Objednávateľ:

Mesto Banská Bystrica

Projektant:

Zhotoviteľ:

PEMAX PLUS, spol. s r.o.

Spracovateľ:

Knauerová

PČ	Typ	Kód	Popis	MJ	Množstvo	J.cena [EUR]	Cena celkom [EUR]
----	-----	-----	-------	----	----------	--------------	-------------------

Náklady z rozpočtu

233 822,28

D HSV

Práce a dodávky HSV

233 822,28

D 1

Zemné práce

8 247,22

1	K	131201101.S	Výkop nezapaženej jamy v hornine 3, do 100 m3	m3	26,000	12,95	336,70
	VV		"pre výmenu vpusti" 2 "m3" * 13		26,000		
	VV		Súčet		26,000		
2	K	131201109.S	Hĺbenie nezapažených jám a zárezov. Príplatok za lepivosť horniny 3	m3	7,800	1,25	9,75
	VV		26*0,3		7,800		
	VV		Súčet		7,800		
3	K	130001101.S	Príplatok k cenám za sťaženie výkopu v blízkosti podzemného vedenia alebo výbušnín - pre všetky triedy	m3	26,000	42,00	1 092,00
4	K	132201101.S	Výkop rýhy do šírky 600 mm v horn.3 do 100 m3	m3	65,000	28,50	1 852,50
	VV		"chránička" 0,5*260*0,5		65,000		
	VV		Súčet		65,000		
5	K	132201109.S	Príplatok k cene za lepivosť pri hĺbení rýh šírky do 600 mm zapažených i nezapažených s urovnaním dna v hornine 3	m3	39,000	3,45	134,55
	VV		130*0,3 "Prepočítané koeficientom množstva		39,000		
	VV		Súčet		39,000		
6	K	151101101.S	Paženie a rozopretie stien rýh pre podzemné vedenie, príložné do 2 m	m2	104,000	4,80	499,20
	VV		"pre výmenu vpusti" (1+1)*2*0,13		104,000		
	VV		Súčet		104,000		
7	K	151101111.S	Odstránenie paženia rýh pre podzemné vedenie, príložné hĺbky do 2 m	m2	104,000	2,80	291,20
8	K	162501102.S	Vodorovné premiestnenie výkopku po spevnenej ceste z horniny tr.1-4, do 100 m3 na vzdialenosť do 3000 m	m3	91,000	4,35	395,85
	VV		"pre výmenu vpusti" 2 "m3" * 13		26,000		
	VV		"chránička" 0,5*260*0,5		65,000		
	VV		Súčet		91,000		
9	K	162501105.S	Vodorovné premiestnenie výkopku po spevnenej ceste z horniny tr.1-4, do 100 m3, príplatok k cene za každých ďalších a začatých 1000 m	m3	2 002,000	0,35	700,70
	VV		91*22 "Prepočítané koeficientom množstva		2 002,000		
	VV		Súčet		2 002,000		
10	K	171201201.S	Uloženie sypaniny na skládky do 100 m3	m3	91,000	0,80	72,80
	VV		"pre výmenu vpusti" 2 "m3" * 13		26,000		
	VV		"chránička" 0,5*260*0,5		65,000		
	VV		Súčet		91,000		
11	K	171209002.S	Poplatok za skladovanie - zemina a kamenivo (17 05) ostatné	t	145,600	5,00	728,00
	VV		"pre výmenu vpusti" 2 "m3" * 13		26,000		
	VV		"chránička" 0,5*260*0,5		65,000		
	VV		Súčet		91,000		
	VV		91*1,6 "Prepočítané koeficientom množstva		145,600		
	VV		Súčet		145,600		
12	K	174101001.S	Zásyp sypaninou so zhutnením jám, šachiet, rýh, zárezov alebo okolo objektov do 100 m3	m3	19,500	4,25	82,88
	VV		"vpusti" 1,5 "m3" * 13		19,500		
	VV		Súčet		19,500		
13	M	583410004300.S	Štrkodrva frakcia 0-32 mm	t	36,855	10,00	368,55
	VV		19,5*1,89 "Prepočítané koeficientom množstva		36,855		
	VV		Súčet		36,855		
14	K	175101101.S	Obsyp potrubia sypaninou z vhodných hornín 1 až 4 bez prehodenia sypaniny	m3	45,500	16,00	728,00
	VV		"pod chráničku" 0,5*260*(0,5-0,15)		45,500		
	VV		Súčet		45,500		
15	M	583410000800.S	Kamenivo drvené drobné frakcia 0-4 mm	t	85,995	11,10	954,54

PČ	Typ	Kód	Popis	MJ	Množstvo	J.cena [EUR]	Cena celkom [EUR]
VV			45,5*1,89 *Prepočítané koeficientom množstva		85,995		
VV			Súčet		85,995		
D 1.1 Zemné práce - búracie práce							15 252,30
16	K	113152340.R	Frézovanie asf. podkladu alebo krytu bez prek., plochy cez 500 do 1000 m2, pruh š. cez 0,5 m do 1 m, hr. 70 mm 0,254 t	m2	2 392,000	2,25	5 382,00
17	K	113153320.R	Frézovanie asf. podkladu alebo krytu s prek., plochy cez 1000 do 10000 m2, pruh š. do 1 m, hr. 90 mm 0,254 t	m2	2 392,000	2,25	5 382,00
18	K	113206111.S	Výtrhanie obrúb betonových, s vybúraním lôžka, z krajníkov alebo obrubníkov stojatých, -0,14500t	m	366,000	2,50	915,00
19	K	113307222.S	Odstránenie podkladu v ploche nad 200 m2 z kameniva hrubého drveného, hr.100 do 200 mm, -0,23500t	m2	554,000	1,60	886,40
VV			"chodník" 554		554,000		
VV			Súčet		554,000		
20	K	113307232.S	Odstránenie podkladu v ploche nad 200 m2 z betónu prostého, hr. vrstvy nad 150 do 300 mm, -0,50000t	m2	554,000	4,85	2 686,90
VV			"chodník" 554		554,000		
VV			Súčet		554,000		
D 1.2 Zemné práce pre podkladové vrstvy a výmenu podložia							4 710,81
21	K	122202202.S	Odkopávka a prekopávka nezapažená pre cesty, v homine 3 nad 100 do 1000 m3	m3	188,810	3,80	717,48
VV			Výmena podložia v prípade potreby				
VV			239*(0,4+0,25+0,14)		188,810		
VV			Súčet		188,810		
22	K	122202209.S	Odkopávky a prekopávky nezapažené pre cesty. Príplatok za lepivosť hominy 3	m3	56,643	1,00	56,64
23	K	162501122.S	Vodorovné premiestnenie výkopku po spevnenej ceste z hominy tr.1-4, nad 100 do 1000 m3 na vzdialenosť do 3000 m	m3	188,810	4,35	821,32
VV			Výmena podložia v prípade potreby				
VV			239*(0,4+0,25+0,14)		188,810		
VV			Súčet		188,810		
24	K	162501123.S	Vodorovné premiestnenie výkopku po spevnenej ceste z hominy tr.1-4, nad 100 do 1000 m3, príplatok k cene za každých ďalších a začatých 1000 m	m3	4 153,820	0,35	1 453,84
25	K	171201202.S	Uloženie sypaniny na skládky nad 100 do 1000 m3	m3	188,810	0,80	151,05
VV			Výmena podložia v prípade potreby				
VV			239*(0,4+0,25+0,14)		188,810		
VV			Súčet		188,810		
26	K	171209002.S	Poplatok za skladovanie - zemina a kamenivo (17 05) ostatné	t	302,096	5,00	1 510,48
D 2 Zakladanie - výmena podložia							3 439,69
27	K	289971211.S	Zhotovenie vrstvy z geotextílie na upravenom povrchu sklon do 1 : 5 , šířky od 0 do 3 m	m2	239,000	0,75	179,25
VV			Výmena podložia v prípade potreby				
VV			239		239,000		
VV			Súčet		239,000		
28	M	69311000460R	Separáčna vrstva	m2	243,780	2,10	511,94
VV			239*1,02 *Prepočítané koeficientom množstva		243,780		
VV			Súčet		243,780		
29	K	289971412.R	Geomreža pre stabilizáciu podkladu	m2	239,000	11,50	2 748,50
VV			Výmena podložia v prípade potreby				
VV			239		239,000		
VV			Súčet		239,000		
D 4 Vodorovné konštrukcie							1 033,50
30	K	451541111.R	Lôžko pod vpust zo štrkodrviny 0-32 mm so zhutnením	m3	6,500	42,00	273,00
VV			0,5 "m3" *13		6,500		
VV			Súčet		6,500		
31	K	451573111.S	Lôžko pod potrubie, stoky a drobné objekty, v otvorenom výkope z piesku a štrkopiesku do 63 mm	m3	19,500	39,00	760,50
VV			"pod chráničku" 0,5*260*0,15		19,500		
VV			Súčet		19,500		
D 5 Komunikácie – podkladové vrstvy a výmena podložia							8 161,85
32	K	564861111.R1	Výmena podložia zo štrkodrviny s rozprestretím a zhutnením, po zhutnení hr. 400 mm	m2	239,000	16,30	3 895,70
VV			Výmena podložia v prípade potreby				
VV			239		239,000		
VV			Súčet		239,000		

PČ	Typ	Kód	Popis	MJ	Množstvo	J.cena [EUR]	Cena celkom [EUR]
33	K	564871111.S	Podklad zo štrkodrviny s rozprestretím a zhutnením, po zhutnení hr. 250 mm	m2	239,000	7,15	1 708,85
	VV		Výmena podložia v prípade potreby				
	VV		239		239,000		
	VV		Súčet		239,000		
34	K	567123114.R	Podklad z kameniva stmeleného cementom, s rozprestrením a zhutnením CBGM C 5/6, po zhutnení hr. 140 mm	m2	239,000	10,70	2 557,30
	VV		Výmena podložia v prípade potreby				
	VV		239		239,000		
	VV		Súčet		239,000		
D 5.1			Komunikácie - vozovka				105 282,80
35	K	565151211.S	Podklad z asfaltového betónu AC 22 P s rozprestretím a zhutnením v pruhu š. do 3 m, po zhutnení hr. 70 mm	m2	2 396,000	15,75	37 737,00
36	K	573211108.R	Postrek asfaltový spojovací bez posypu kamenivom modifikovaný o v množstve 0,50 kg/m2	m2	4 593,000	0,70	3 215,10
	VV		2396+2197		4 593,000		
	VV		Súčet		4 593,000		
37	K	573231107.R	Postrek asfaltový spojovací bez posypu kamenivom z cestnej emulzie v množstve 2 kg/m2	m2	2 396,000	2,00	4 792,00
38	K	577134251.S	Asfaltový betón vrstva obrusná AC 11 O v pruhu š. do 3 m z modifik. asfaltu tr. I, po zhutnení hr. 40 mm	m2	2 197,000	13,25	29 110,25
39	K	577144371.S	Asfaltový betón vrstva obrusná alebo ložná AC 16 v pruhu š. do 3 m z modifik. asfaltu tr. II, po zhutnení hr. 50 mm	m2	2 197,000	13,85	30 428,45
D 5.2			Komunikácie - chodníky				19 342,54
40	K	564851111.S	Podklad zo štrkodrviny s rozprestretím a zhutnením, po zhutnení hr. 150 mm	m2	598,000	5,35	3 199,30
41	K	564861114.S	Podklad zo štrkodrviny s rozprestretím a zhutnením, po zhutnení hr. 230 mm	m2	646,000	6,95	4 489,70
42	K	596911144.R	Kladenie betónovej zámkovej dlažby komunikácií pre peších hr. 60 mm pre peších nad 300 m2 so zriadením lôžka z kameniva hr. 40 mm	m2	338,000	13,50	4 563,00
43	M	592460007700R	Dlažba betónová hr. 60 mm	m2	344,760	8,60	2 964,94
	VV		338*1,02 "Prepočítané koeficientom množstva		344,760		
	VV		Súčet		344,760		
44	K	596911163.R	Kladenie betónovej zámkovej dlažby komunikácií pre peších hr. 80 mm pre peších nad 100 do 300 m2 so zriadením lôžka z kameniva hr. 40 mm	m2	166,000	14,50	2 407,00
45	M	592460008500.S	Dlažba betónová hr.80mm	m2	169,320	10,15	1 718,60
	VV		166*1,02 "Prepočítané koeficientom množstva		169,320		
	VV		Súčet		169,320		
D 8			Rúrové vedenie				15 110,14
46	K	8712740	Chránička DN 100 osadená do chodníka	m	520,000	4,50	2 340,00
	VV		260+260		520,000		
	VV		Súčet		520,000		
47	K	871356006.S	Montáž kanalizačného PVC-U potrubia hladkého viacvrstvého DN 200	m	13,000	2,00	26,00
	VV		1*13 "napojenie k vpusti"		13,000		
	VV		Súčet		13,000		
48	M	286110010100.S	Rúra PVC-U hladký, kanalizačný, gravitačný systém Dxr 200x5,9 mm , dl. 1 m, SN8 - napenená (viacvrstvá)	ks	13,390	19,20	257,09
49	K	895941111	Zriadenie kanalizačného vpustu uličného z betónových dielcov typ UV-50, UVB-50	ks	13,000	80,00	1 040,00
50	M	592236004R	Uličná vpust' betónová	ks	13,000	73,10	950,30
51	K	899204111	Osadenie liatinovej mreže vrátane rámu a koša na bahno hmotnosti jednotlivo nad 150 kg	ks	13,000	30,00	390,00
52	M	5524251000	Mreža liatinová pre vozovku s nálevkou	ks	13,000	102,00	1 326,00
53	K	89933211R	Výmena existujúcich poklopov za samonivelizačné	ks	13,000	650,00	8 450,00
54	K	899431111.R	Výšková úprava šupátiek plyn,voda	ks	15,000	22,05	330,75
D 9			Ostatné konštrukcie a práce-búranie				49 666,93
55	K	914001111.S	Osadenie a montáž cestnej zvislej dopravnej značky na stĺpik, stĺp, konzolu alebo objekt	ks	4,000	60,50	242,00
56	M	40441000100R	Dopravná značka, retroreflexia RA1, pozinkovaná	ks	4,000	100,00	400,00
57	M	4044777000	Stĺpik Zn, 160 mm	ks	4,000	38,50	154,00
58	K	914812	Dočasné dopravné značenie (150 ks/zostava)	kpl	1,000	2 400,00	2 400,00

PČ	Typ	Kód	Popis	MJ	Množstvo	J.cena [EUR]	Cena celkom [EUR]
59	K	915711612.S	Vodorovné dopravné značenie dvojzložkovým studeným plastom deliacich čiar súvislých šírky 125 mm biela retroreflexná	m	273,000	5,50	1 501,50
	VV		"V2a" 268		268,000		
	VV		"V1" 5,0		5,000		
	VV		Súčet		273,000		
60	K	915721312.S	Vodorovné dopravné značenie dvojzložkovým studeným plastom prechodov pre chodcov, šípky, symboly a pod., biela retroreflexná	m2	33,000	26,40	871,20
	VV		"cyklista" 1,5*22		33,000		
	VV		Súčet		33,000		
61	K	915791111.S	Predznačenie pre značenie striekané farbou z náterových hmôt deliace čiary, vodiace pružky	m	273,000	0,35	95,55
62	K	915791112.S	Predznačenie pre vodorovné značenie striekané farbou alebo vykonávané z náterových hmôt	m2	33,000	0,45	14,85
63	K	916362112.S	Osadenie cestného obrubníka betónového stojateho do lôžka z betónu prostého tr. C 16/20 s bočnou oporou	m	369,000	14,70	5 424,30
64	M	592170001000R	Obrubník cestný ABO-1 150x300x1000	ks	372,690	5,95	2 217,51
	VV		369*1,01 "Prepočítané koeficientom množstva		372,690		
	VV		Súčet		372,690		
65	K	919716200.R	Vystuženie asfaltových vozoviek geokompozitom	m2	2 396,000	3,60	8 625,60
66	K	919721211.S	Asfaltová zálievka trvalo pružná	m	296,000	2,15	636,40
67	K	919735111.S	Rezanie existujúceho asfaltového krytu alebo podkladu hĺbky do 50 mm	m	35,000	4,30	150,50
	VV		zapílenie vozovky priečne a pozdĺžne (napojenie na exist. komunikácie				
	VV		35		35,000		
	VV		Súčet		35,000		
68	K	93890614	Prečistenie kanalizačného potrubia	m	78,000	5,00	390,00
69	K	9393000R	Búranie kanalizačného vpustu	ks	13,000	45,00	585,00
70	K	966006211.S	Odstránenie (demontáž) zvislej dopravnej značky zo stĺpov, stĺpkov alebo konzol, -0,00400t	ks	2,000	5,00	10,00
71	K	979082213.S	Vodorovná doprava sutiny so zložením a hrubým urovnaním na vzdialenosť do 1 km	t	1 675,404	2,30	3 853,43
72	K	979082219.S	Príplatok k cene za každý ďalší aj začatý 1 km nad 1 km pre vodorovnú dopravu sutiny	t	40 209,696	0,15	6 031,45
	VV		1675,404*24 "Prepočítané koeficientom množstva		40 209,696		
	VV		Súčet		40 209,696		
73	K	979089012.S	Poplatok za skladovanie - betón, tehly, dlaždice (17 01) ostatné	t	460,268	8,50	3 912,28
	VV		1675,404*1215,136		460,268		
	VV		Súčet		460,268		
74	K	979089212.S	Poplatok za skladovanie - bitúmenové zmesi, uholný decht, dechtové výrobky (17 03), ostatné	t	1 215,136	10,00	12 151,36
	VV		všetky odpady budú odvezené na sponatnené miesta do 25km				
	VV		607,568*2		1 215,136		
	VV		Súčet		1 215,136		
	D	99	Presun hmôt HSV				3 574,50
75	K	998225311.S	Presun hmôt pre opravy a údržbu komunikácií a letísk s krytom asfaltovým alebo betónovým	t	2 166,362	1,65	3 574,50

KRYCÍ LIST ROZPOČTU



Stavba:

Rekonštrukcia povrchu a odvodnenia miestnej komunikácie Polná

Objekt:

SO02 - Úsek od križovatky pri rodinnom dome č. 87 po križovatku ul. Malachovská cesta

JKSO:

Miesto: Banská Bystrica

KS:

Dátum: 1. 9. 2022

Objednávateľ:

Mesto Banská Bystrica

IČO:

00313271

IČ DPH:

SK2020451587

Zhotoviteľ:

PEMAX PLUS, spol. s r.o.

IČO:

31627421

IČ DPH:

SK2020461663

Projektant:

IČO:

IČ DPH:

Spracovateľ:

Knauerová

IČO:

IČ DPH:

Poznámka:

Cena bez DPH

240 679,42

	Základ dane	Sadzba dane	Výška dane
DPH základná	0,00	20,00%	0,00
DPH znížená	240 679,42	20,00%	48 135,88

Cena s DPH

v EUR

288 815,30

Projektant

Spracovateľ

Dátum a podpis:

Pečiatka

Dátum a podpis:

Pečiatka

Objednávateľ

Zhotoviteľ

Dátum a podpis:

Pečiatka

Dátum a podpis:

Pečiatka

REKAPITULÁCIA ROZPOČTU



Stavba:

Rekonštrukcia povrchu a odvodnenia miestnej komunikácie Poľná

Objekt:

SO02 - Úsek od križovatky pri rodinnom dome č. 87 po križovatkus ul. Malachovská cesta

Miesto:

Banská Bystrica

Dátum:

1. 9. 2022

Objednávateľ:

Mesto Banská Bystrica

Projektant:

Zhotoviteľ:

PEMAX PLUS, spol. s r.o.

Spracovateľ:

Knauerová

Kód dielu - Popis

Cena celkom [EUR]

Náklady z rozpočtu

240 679,42

HSV - Práce a dodávky HSV

239 719,42

1 - Zemné práce	6 283,61
1.1 - Zemné práce - Búracie práce	10 678,20
1.2 - Zemné práce pre podkladové vrstvy a výmenu podložia	3 350,79
2 - Zakladanie - výmena podložia	2 446,64
4 - Vodorovné konštrukcie	792,38
5 - Komunikácie – podkladové vrstvy a výmena podložia	5 805,50
5.1 - Komunikácie - vozovka	81 900,25
5.2 - Komunikácie - chodníky	18 413,77
5.3 - Komunikácie - zastávky	35 990,55
8 - Rúrové vedenie	7 757,75
9 - Ostatné konštrukcie a práce-búranie	62 569,74
99 - Presun hmôt HSV	3 730,24
M - Práce a dodávky M	960,00
21-M - Elektromontáže	960,00

PEMAX PLUS, spol. s r.o.
Mesto Banská Bystrica
Mestská rada
Mestská zbrojnica
Mestská polícia
Mestská knižnica
Mestská škola

ROZPOČET



Stavba:

Rekonštrukcia povrchu a odvodnenia miestnej komunikácie Poľná

Objekt:

SO02 - Úsek od križovatky pri rodinnom dome č. 87 po križovatku ul. Malachovská cesta

Miesto: Banská Bystrica

Dátum: 1. 9. 2022

Objednávateľ: Mesto Banská Bystrica

Projektant:

Zhotoviteľ: PEMAX PLUS, spol. s r.o.

Spracovateľ: Knauerová

PČ	Typ	Kód	Popis	MJ	Množstvo	J.cena [EUR]	Cena celkom [EUR]
----	-----	-----	-------	----	----------	--------------	-------------------

Náklady z rozpočtu

240 679,42

D HSV Práce a dodávky HSV

239 719,42

D 1 Zemné práce

6 283,61

1	K	131201101.S	Výkop nezapaženej jamy v hornine 3, do 100 m3	m3	10,000	12,95	129,50
	VV		"pre výmenu vpusti" 2 "m3" * 5		10,000		
	VV		Súčet		10,000		
2	K	131201109.S	Hĺbenie nezapažených jám a zárezov. Príplatok za lepivosť horniny 3	m3	3,000	1,25	3,75
	VV		10*0,3		3,000		
	VV		Súčet		3,000		
3	K	130001101.S	Príplatok k cenám za sťaženie výkopu v blízkosti podzemného vedenia alebo výbušnín - pre všetky triedy	m3	10,000	42,00	420,00
4	K	132201101.S	Výkop ryhy do šírky 600 mm v horn.3 do 100 m3	m3	48,750	28,50	1 389,38
	VV		"chránička" 0,5*195*0,5		48,750		
	VV		Súčet		48,750		
5	K	132201109.S	Príplatok k cene za lepivosť pri hĺbení rýh šírky do 600 mm zapažených i nezapažených s urovaním dna v hornine 3	m3	14,625	3,45	50,46
	VV		48,75*0,3 "Prepočítané koeficientom množstva		14,625		
	VV		Súčet		14,625		
6	K	132201201.S	Výkop ryhy šírky 600-2000mm horn.3 do 100m3	m3	20,000	18,50	370,00
	VV		"prípojka na kanalizáciu nové uv" 1,0*10*1,0*2		20,000		
	VV		Súčet		20,000		
7	K	132201209.S	Príplatok k cenám za lepivosť pri hĺbení rýh š. nad 600 do 2 000 mm zapaž. i nezapažených, s urovaním dna v hornine 3	m3	6,000	1,20	7,20
	VV		20*0,3 "Prepočítané koeficientom množstva		6,000		
	VV		Súčet		6,000		
8	K	151101101.S	Paženie a rozopretie stien rýh pre podzemné vedenie, príložné do 2 m	m2	40,000	4,80	192,00
	VV		"pre výmenu vpusti" (1+1)*2*2,0* 5		40,000		
	VV		Súčet		40,000		
9	K	151101111.S	Odstránenie paženia rýh pre podzemné vedenie, príložné hĺbky do 2 m	m2	40,000	2,80	112,00
10	K	162501102.S	Vodorovné premiestnenie výkopku po spevnenej ceste z horniny tr.1-4, do 100 m3 na vzdialenosť do 3000 m	m3	78,750	4,35	342,56
	VV		"pre výmenu vpusti" 2 "m3" * 5		10,000		
	VV		"chránička" 0,5*195*0,5		48,750		
	VV		"prípojka na kanalizáciu nové uv" 1,0*10*1,0*2		20,000		
	VV		Súčet		78,750		
11	K	162501105.S	Vodorovné premiestnenie výkopku po spevnenej ceste z horniny tr.1-4, do 100 m3, príplatok k cene za každých ďalších a začatých 1000 m	m3	1 732,500	0,35	606,38
	VV		78,75*22 "Prepočítané koeficientom množstva		1 732,500		
	VV		Súčet		1 732,500		
12	K	171201201.S	Uloženie sypaniny na skládky do 100 m3	m3	78,750	0,80	63,00
13	K	171209002.S	Poplatok za skladovanie - zemina a kamenivo (17 05) ostatné	t	126,000	5,00	630,00
	VV		"pre výmenu vpusti" 2 "m3" * 5		10,000		
	VV		"chránička" 0,5*195*0,5		48,750		
	VV		"prípojka na kanalizáciu nové uv" 1,0*10*1,0*2		20,000		
	VV		Súčet		78,750		
	VV		78,75*1,6 "Prepočítané koeficientom množstva		126,000		
	VV		Súčet		126,000		
14	K	174101001.S	Zásyp sypaninou so zhutnením jám, šachiet, rýh, zárezov alebo okolo objektov do 100 m3	m3	14,500	4,25	61,63
	VV		"vpusti" 1,5 "m3" * 5		7,500		
	VV		"prípojka na kanalizáciu nové uv" 1,0*10*(1,0-0,15-0,2-0,3)*2		7,000		


PČ	Typ	Kód	Popis	MJ	Množstvo	J.cena [EUR]	Cena celkom [EUR]
	VV		Súčet		14,500		
15	M	583410004300.S	Štrkodrva frakcia 0-32 mm	t	27,405	10,00	274,05
	VV		14,5*1,89 "Prepočítané koeficientom množstva		27,405		
	VV		Súčet		27,405		
16	K	175101101.S	Obsyp potrubia sypaninou z vhodných hornín 1 až 4 bez prehodenia sypaniny	m3	44,125	16,00	706,00
	VV		"chránička" 0,5*195*(0,5-0,15)		34,125		
	VV		"prípojka na kanalizáciu nové uv" 1,0*10*(0,2+0,3)*2		10,000		
	VV		Súčet		44,125		
17	M	583410000800.S	Kamenivo drvené drobné frakcia 0-4 mm	t	83,396	11,10	925,70
	VV		44,125*1,89 "Prepočítané koeficientom množstva		83,396		
	VV		Súčet		83,396		
D	1.1		Zemné práce - Búracie práce				10 678,20
18	K	113152340.R	Frézovanie asf. podkladu alebo krytu bez prek., plochy cez 500 do 1000 m2, pruh š. cez 0,5 m do 1 m, hr. 70 mm 0,254 t	m2	1 703,000	2,25	3 831,75
19	K	113153320.R	Frézovanie asf. podkladu alebo krytu s prek., plochy cez 1000 do 10000 m2, pruh š. do 1 m, hr. 90 mm 0,254 t	m2	1 703,000	2,25	3 831,75
20	K	113206111.S	Vytrhanie obrúb betónových, s vybúraním lôžka, z krajníkov alebo obrubníkov stojatých, -0,14500t	m	339,000	2,50	847,50
21	K	113307222.S	Odstránenie podkladu v ploche nad 200 m2 z kameniva hrubého drveného, hr.100 do 200 mm, -0,23500t	m2	336,000	1,60	537,60
	VV		"chodník"336		336,000		
	VV		Súčet		336,000		
22	K	113307232.S	Odstránenie podkladu v ploche nad 200 m2 z betónu prostého, hr. vrstvy nad 150 do 300 mm, -0,50000t	m2	336,000	4,85	1 629,60
	VV		"chodník"336		336,000		
	VV		Súčet		336,000		
D	1.2		Zemné práce pre podkladové vrstvy a výmenu podložia				3 350,79
23	K	122202202.S	Odkopávka a prekopávka nezapažená pre cesty, v hornine 3 nad 100 do 1000 m3	m3	134,300	3,80	510,34
	VV		Výmena podložia v prípade potreby				
	VV		170*(0,4+0,25+0,14)		134,300		
	VV		Súčet		134,300		
24	K	122202209.S	Odkopávky a prekopávky nezapažené pre cesty. Príplatek za lepivosť horniny 3	m3	40,290	1,00	40,29
25	K	162501122.S	Vodorovné premiestnenie výkopku po spevnenej ceste z horniny tr.1-4, nad 100 do 1000 m3 na vzdialenosť do 3000 m	m3	134,300	4,35	584,21
	VV		Výmena podložia v prípade potreby				
	VV		170*(0,4+0,25+0,14)		134,300		
	VV		Súčet		134,300		
26	K	162501123.S	Vodorovné premiestnenie výkopku po spevnenej ceste z horniny tr.1-4, nad 100 do 1000 m3, príplatek k cene za každých ďalších a začatých 1000 m	m3	2 954,600	0,35	1 034,11
27	K	171201202.S	Uloženie sypaniny na skládky nad 100 do 1000 m3	m3	134,300	0,80	107,44
	VV		Výmena podložia v prípade potreby				
	VV		170*(0,4+0,25+0,14)		134,300		
	VV		Súčet		134,300		
28	K	171209002.S	Poplatok za skladovanie - zemina a kamenivo (17 05) ostatné	t	214,880	5,00	1 074,40
D	2		Zakladanie - výmena podložia				2 446,64
29	K	289971211.S	Zhotovenie vrstvy z geotextílie na upravenom povrchu sklon do 1 : 5 , šírky od 0 do 3 m	m2	170,000	0,75	127,50
	VV		Výmena podložia v prípade potreby				
	VV		170		170,000		
	VV		Súčet		170,000		
30	M	69311000460R	Separáčna vrstva	m2	173,400	2,10	364,14
	VV		170*1,02 "Prepočítané koeficientom množstva		173,400		
	VV		Súčet		173,400		
31	K	289971412.R	Geomreža pre stabilizáciu podkladu	m2	170,000	11,50	1 955,00
	VV		Výmena podložia v prípade potreby				
	VV		170		170,000		
	VV		Súčet		170,000		
D	4		Vodorovné konštrukcie				792,38
32	K	451541111.R	Lôžko pod vpust zo štrkodrvy 0-32 mm so zhutnením	m3	2,500	42,00	105,00
	VV		0,5 *m3" *5		2,500		
	VV		Súčet		2,500		
33	K	451573111.S	Lôžko pod potrubie, stoky a drobné objekty, v otvorenom výkope z piesku a štrkopiesku do 63 mm	m3	17,625	39,00	687,38

PČ	Typ	Kód	Popis	MJ	Množstvo	J.cena [EUR]	Cena celkom [EUR]
VV			"pod chráničku" 0,5*195*0,15		14,625		
VV			"pripojka na kanalizáciu nové uv" 1,0*10*0,15*2		3,000		
VV			Súčet		17,625		
D	5		Komunikácie – podkladové vrstvy a výmena podložia				5 805,50
34	K	564861111.R1	Výmena podložia zo štrkodrviny s rozprestretím a zhutnením, po zhutnení hr. 400 mm	m2	170,000	16,30	2 771,00
VV			Výmena podložia v prípade potreby				
VV			170		170,000		
VV			Súčet		170,000		
35	K	564871111.S	Podklad zo štrkodrviny s rozprestretím a zhutnením, po zhutnení hr. 250 mm	m2	170,000	7,15	1 215,50
VV			Výmena podložia v prípade potreby				
VV			170		170,000		
VV			Súčet		170,000		
36	K	567123114.R	Podklad z kameniva stmeleného cementom, s rozprestrením a zhutnením CBGM C 5/6, po zhutnení hr. 140 mm	m2	170,000	10,70	1 819,00
VV			Výmena podložia v prípade potreby				
VV			170		170,000		
VV			Súčet		170,000		
D	5.1		Komunikácie - vozovka				81 900,25
37	K	565151211.S	Podklad z asfaltového betónu AC 22 P s rozprestretím a zhutnením v pruhu š. do 3 m, po zhutnení hr. 70 mm	m2	1 873,000	15,75	29 499,75
38	K	573211108.R	Postrek asfaltový spojovací bez posypu kamenivom modifikovaný o v množstve 0,50 kg/m2	m2	3 576,000	0,70	2 503,20
VV			1873+1703		3 576,000		
VV			Súčet		3 576,000		
39	K	573231107.R	Postrek asfaltový spojovací bez posypu kamenivom z cestnej emulzie v množstve 2 kg/m2	m2	1 873,000	2,00	3 746,00
VV			1873		1 873,000		
VV			Súčet		1 873,000		
40	K	577134251.S	Asfaltový betón vrstva obrusná AC 11 O v pruhu š. do 3 m z modifik. asfaltu tr. I, po zhutnení hr. 40 mm	m2	1 703,000	13,25	22 564,75
VV			1703		1 703,000		
VV			Súčet		1 703,000		
41	K	577144371.S	Asfaltový betón vrstva obrusná alebo ložná AC 16 v pruhu š. do 3 m z modifik. asfaltu tr. II, po zhutnení hr. 50 mm	m2	1 703,000	13,85	23 586,55
D	5.2		Komunikácie - chodníky				18 413,77
42	K	564851111.S	Podklad zo štrkodrviny s rozprestretím a zhutnením, po zhutnení hr. 150 mm	m2	544,000	5,35	2 910,40
43	K	564861114.S	Podklad zo štrkodrviny s rozprestretím a zhutnením, po zhutnení hr. 230 mm	m2	598,000	6,95	4 156,10
44	K	596911144.R	Kladenie betónovej zámkovej dlažby komunikácií pre peších hr. 60 mm pre peších nad 300 m2 so zriadením lôžka z kameniva hr. 40 mm	m2	370,000	13,50	4 995,00
45	M	592460007700R	Dlažba betónová hr. 60 mm	m2	377,400	8,60	3 245,64
VV			370*1,02 "Prepočítané koeficientom množstva		377,400		
VV			Súčet		377,400		
46	K	596911163.R	Kladenie betónovej zámkovej dlažby komunikácií pre peších hr. 80 mm pre peších nad 100 do 300 m2 so zriadením lôžka z kameniva hr. 40 mm	m2	125,000	14,50	1 812,50
47	M	592460008500.S	Dlažba betónová hr.80mm	m2	127,500	10,15	1 294,13
VV			125*1,02 "Prepočítané koeficientom množstva		127,500		
VV			Súčet		127,500		
D	5.3		Komunikácie - zastávky				35 990,55
48	K	564861111.S	Podklad zo štrkodrviny s rozprestretím a zhutnením, po zhutnení hr. 200 mm	m2	369,000	5,75	2 121,75
49	K	567133115.S	Podklad z kameniva stmeleného cementom s rozprestretím a zhutnením, CBGM C 5/6, po zhutnení hr. 200 mm	m2	336,000	14,00	4 704,00
50	K	582147111.S	Kryt cementobetónový s klznými tŕňami pre autobusové zastávky s povrchovou metličkovou úpravou hr. 220 mm	m2	336,000	76,80	25 804,80
51	K	631362421.S	Výstuž mazanín z betónov (z kameniva) a z ľahkých betónov zo sietí KARI, priemer drôtu 6/6 mm, veľkosť oka 100x100 mm	m2	336,000	10,00	3 360,00
D	8		Rúrové vedenie				7 757,75
52	K	8712740	Chránička DN 100 osadená do chodníka	m	390,000	4,50	1 755,00
VV			195*2		390,000		

PČ	Typ	Kód	Popis	MJ	Množstvo	J.cena [EUR]	Cena celkom [EUR]
	VV		Súčet		390,000		
53	K	871356006.S	Montáž kanalizačného PVC-U potrubia hladkého viacvrstvého DN 200	m	23,000	2,00	46,00
	VV		1*3 "napojenie na vymenený vstup"		3,000		
	VV		"prípojka od nového UV k exist potrubiu" 10*2		20,000		
	VV		Súčet		23,000		
54	M	286110010100.S	Rúra PVC-U hladký, kanalizačný, gravitačný systém Dxr 200x5,9 mm , dl. 1 m, SN8 - napenená (viacvrstvá)	ks	23,690	19,20	454,85
	VV		23*1,03 "Prepočítané koeficientom množstva"		23,690		
	VV		Súčet		23,690		
55	K	895941111	Zriadenie kanalizačného vpustu uličného z betónových dielcov typ UV-50, UVB-50	ks	5,000	80,00	400,00
56	M	592236004R	Uličná vpusť betónová	ks	5,000	73,10	365,50
57	K	899204111	Osadenie liatinovej mreže vrátane rámu a koša na bahno hmotnosti jednotlivo nad 150 kg	ks	5,000	30,00	150,00
58	M	5524251000	Mreža liatinová pre vozovku s nálevkou	ks	5,000	102,00	510,00
59	K	89933211R.1	Výmena existujúcich poklopov za samonivelizačné	ks	6,000	650,00	3 900,00
60	K	899431111.R	Výšková úprava šupátiek plyn,voda	ks	8,000	22,05	176,40
D 9 Ostatné konštrukcie a práce-búranie							62 569,74
61	K	914001111.S	Osadenie a montáž cestnej zvislej dopravnej značky na stĺpik, stĺp, konzolu alebo objekt	ks	20,000	60,50	1 210,00
62	M	404410000100R	Dopravná značka, retroreflexia RA1, pozinkovaná	ks	20,000	100,00	2 000,00
63	M	4044777000	Stĺpik Zn, 160 mm	ks	20,000	38,50	770,00
64	K	914812	Dočasné dopravné značenie (150 ks/zostava)	kpl	1,000	2 400,00	2 400,00
65	K	915711612.S	Vodorovné dopravné značenie dvojzložkovým studeným plastom deliacich čiar súvislých šírky 125 mm biela retroreflexná	m	205,000	5,50	1 127,50
	VV		"V2a" 75		75,000		
	VV		"V1a" 130		130,000		
	VV		Súčet		205,000		
66	K	915711811.S	Vodorovné dopravné značenie dvojzložkovým studeným plastom vodiacich čiar súvislých šírky 250 mm biela základná	m	75,000	11,00	825,00
	VV		"V4" 75		75,000		
	VV		Súčet		75,000		
67	K	915711912.S	Vodorovné dopravné značenie dvojzložkovým studeným plastom vodiacich čiar prerušovaných šírky 250 mm biela retroreflexná	m	93,000	11,00	1 023,00
	VV		"V4" 93		93,000		
	VV		Súčet		93,000		
68	K	915721312.S	Vodorovné dopravné značenie dvojzložkovým studeným plastom prechodov pre chodcov, šípky, symboly a pod., biela retroreflexná	m2	173,400	26,40	4 577,76
	VV		"prechod" 55		55,000		
	VV		"604" 0,4*11		4,400		
	VV		"v13" 81		81,000		
	VV		"cyklista" 1,5*22		33,000		
	VV		Súčet		173,400		
69	K	915791111.S	Predznačenie pre značenie striekané farbou z náterových hmôt deliace čiary, vodiace pružky	m	373,000	0,35	130,55
	VV		205+75+93		373,000		
	VV		Súčet		373,000		
70	K	915791112.S	Predznačenie pre vodorovné značenie striekané farbou alebo vykonávané z náterových hmôt	m2	173,000	0,45	77,85
71	K	916362112.S	Osadenie cestného obrubníka betónového stojatého do lôžka z betónu prostého tr. C 16/20 s bočnou oporou	m	381,000	14,70	5 600,70
72	M	592170001000R	Obrubník cestný ABO-1 150x300x1000	ks	384,810	5,95	2 289,62
92	K	916561112.S	Osadenie záhonového alebo parkového obrubníka betón., do lôžka z bet. pros. tr. C 16/20 s bočnou oporou	m	173,500	10,95	1 899,83
93	M	592170001800.S	Obrubník parkový, lxšxv 1000x50x200 mm, prírodný	ks	175,235	1,75	306,66
90	K	91773311R	Osadenie betón.obrubníka kasselského do lôžka z betónu prostého tr.C 16/20 č.do 400 mm	m	51,000	30,00	1 530,00
91	M	59217000240	Obrubník kasselský	m	51,510	112,30	5 784,57
73	K	919716200.R	Vystuženie asfaltových vozoviek geokompozitom	m2	1 873,000	3,60	6 742,80
74	K	919721211.S	Asfaltová zálievka trvalo pružná	m	265,000	2,15	569,75
75	K	919735111.S	Rezanie existujúceho asfaltového krytu alebo podkladu hĺbky do 50 mm	m	71,000	4,30	305,30
	VV		zaplnenie vozovky priečne a pozdĺžne (napojenie na exist. komunikácie				
	VV		71		71,000		
	VV		Súčet		71,000		

PČ	Typ	Kód	Popis	MJ	Množstvo	J.cena [EUR]	Cena celkom [EUR]
76	K	919791211.S	Náter krytu vozovky z cementobetónovej dosky 2x ochranný, uzatvárací s posypom kremičitým pieskom	m2	336,000	4,90	1 646,40
77	M	245290000400R	Náter ochranný krycí na betón	kg	73,920	11,60	857,47
	VV		336*0,22 "Prepočítané koeficientom množstva		73,920		
	VV		Súčet		73,920		
78	K	93890614	Prečistenie kanalizačného potrubia	m	40,000	5,00	200,00
79	K	9393000R	Búranie kanalizačného vpustu vrátane zemných prác	ks	3,000	45,00	135,00
80	K	966006211.S	Odstránenie (demontáž) zvislej dopravnej značky zo stĺpov, stĺpikov alebo konzol, -0,00400t	ks	8,000	5,00	40,00
81	K	979082213.S	Vodorovná doprava sutiny so zložením a hrubým urovnaním na vzdialenosť do 1 km	t	1 161,271	2,30	2 670,92
82	K	979082219.S	Príplatok k cene za každý ďalší aj začatý 1 km nad 1 km pre vodorovnú dopravu sutiny	t	27 870,504	0,15	4 180,58
	VV		1 161,271*24 "Prepočítané koeficientom množstva		27 870,504		
	VV		Súčet		27 870,504		
83	K	979089012.S	Poplatok za skladovanie - betón, tehly, dlaždice (17 01) ostatné	t	296,151	8,50	2 517,28
	VV		1 161,271*865,12		296,151		
	VV		Súčet		296,151		
84	K	979089212.S	Poplatok za skladovanie - bitúmenové zmesi, uholný decht, dechtové výrobky (17 03), ostatné	t	865,120	10,00	8 651,20
	VV		432,56+432,56		865,120		
	VV		Súčet		865,120		
85	K	000300016R	Geodetické práce vykonávané pred výstavbou, určenie vytyčovacej siete, vytyčenie staveniska, existujúcich sietí, stavebných objektov	kpl	1,000	2 500,00	2 500,00
	D	99	Presun hmôt HSV				3 730,24
86	K	998225311.S	Presun hmôt pre opravy a údržbu komunikácií a letísk s krytím asfaltovým alebo betónovým	t	2 260,749	1,65	3 730,24
	D	M	Práce a dodávky M				960,00
	D	21-M	Elektromontáže				960,00
87	K	2102522R	Montáž a dodávka výložníka nad nový prechod	kus	1,000	765,00	765,00
89	K	2109620R	Demontáž a odstránenie výložníka lampy	kus	1,000	195,00	195,00

Príloha č. 2: Časový harmonogram realizácie stavby

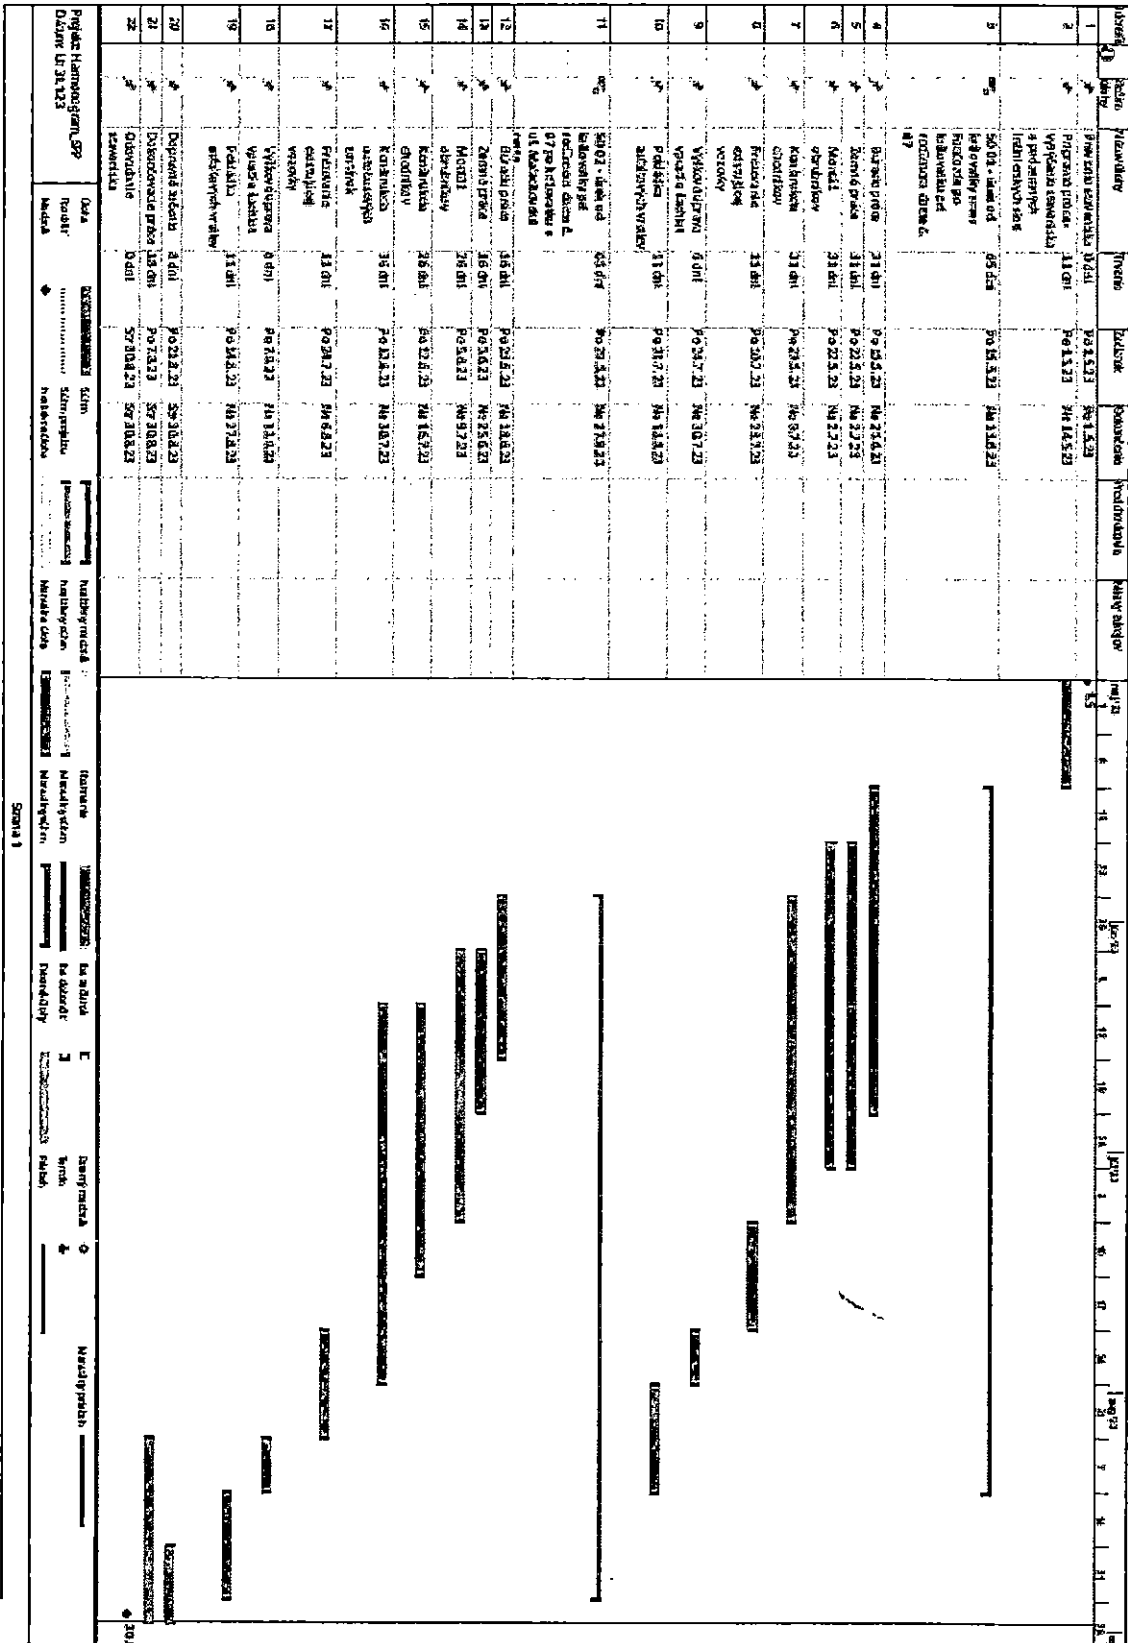

Príloha č. 3 k Zmluve o dielo č. 2338/2022 /ORA-IP
Zoznam subdodávateľov

Meno a podrobnosti o subdodávateľovi (Názov, sídlo, IČO)	Práca určená pre subdodávateľa	Osoba oprávnená konať za subdodávateľa (meno a priezvisko, adresa pobytu)	% podiel subdodávky na celkových nákladoch stavby
<i>Metrostav DS a.s. Košická 17180/49 821 08 Bratislava</i>	<i>Asfaltárske práce</i>	Ing. Pavol Hruzík, Kolmá 35, 251 65 Kamenice, ČR Ing. Lenka Sýkorová, 89, 922 09 Borovce, SR Ing. Jan Dostál, Pobrežní 315, 280 02 Kolín, ČR	39,87%
			00,0%
			00,0%
			00,0%
			00,0%
			00,0%

Čestné vyhlásenie Zhotoviteľa

PEMAX PLUS, spol. s r.o, Medený Hámor 4949/14,974 11 Banská Bystrica, IČO: 31627421,
že každý uvedený subdodávateľ spĺňa alebo najneskôr v čase plnenia bude spĺňať podmienky uvedené
v bode 6.14 tejto Zmluvy o dielo.

V Banskej Bystrici, dňa:

Objednávateľ

V Banskej Bystrici:

Zhotoviteľ

MUDr. Ján Nosko
primátor mesta Banská Bystrica

Ing. Michal Hrnčár
konateľ spoločnosti