


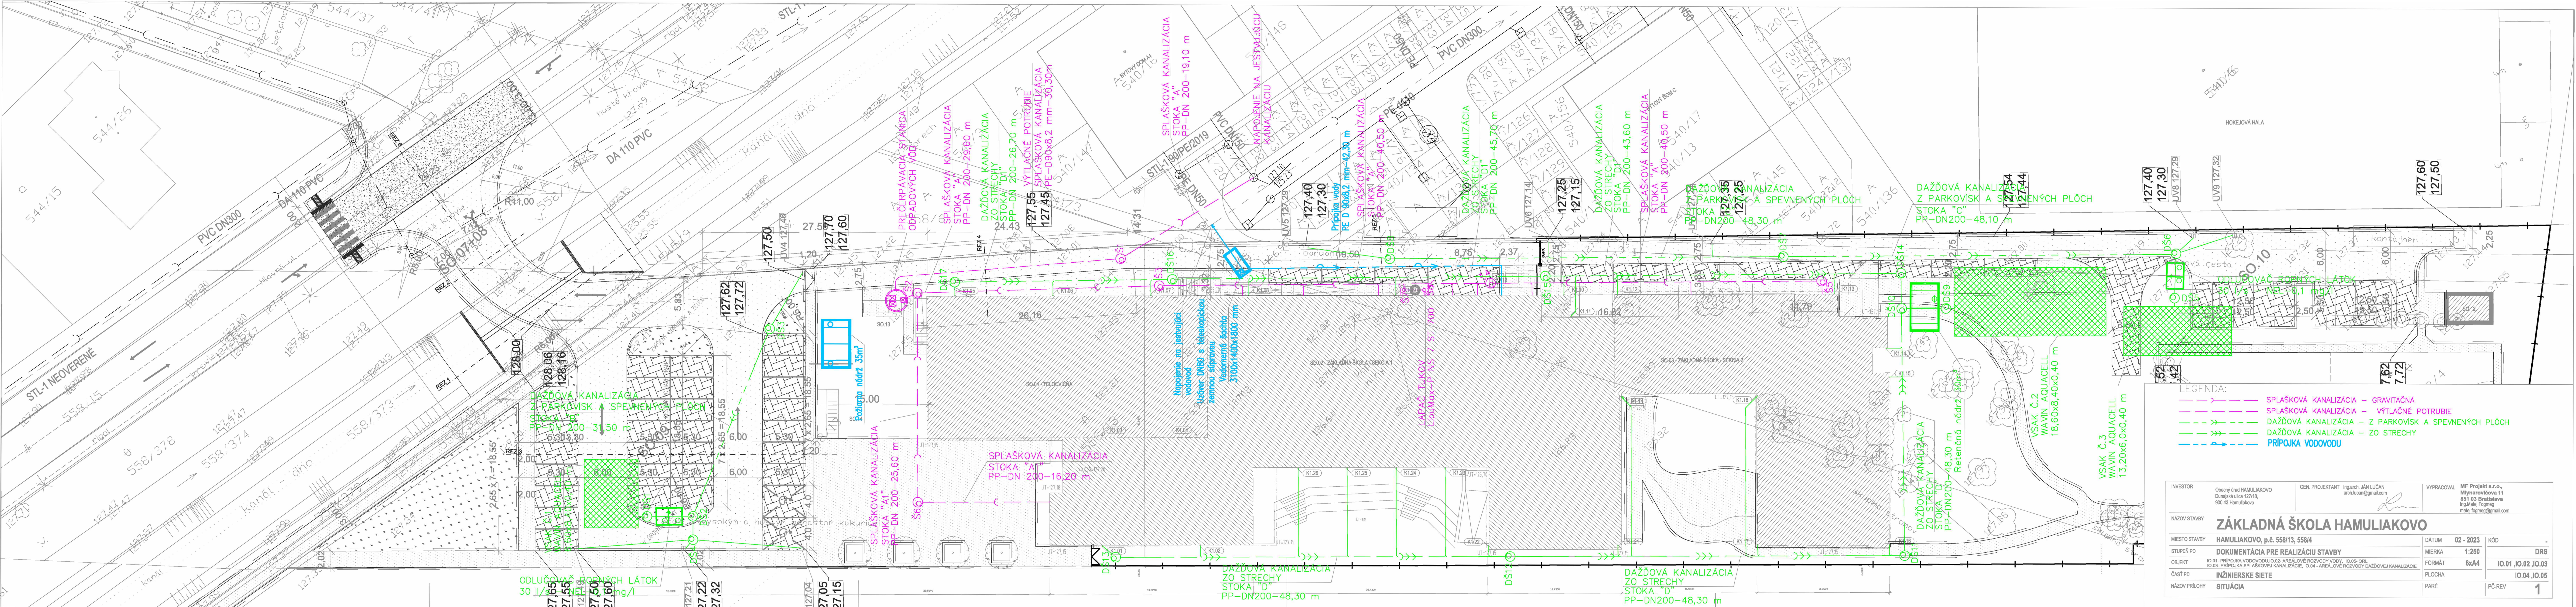

- LEGENDA:
- SPLAŠKOVÁ KANALIZÁCIA – GRAVITAČNÁ
 - SPLAŠKOVÁ KANALIZÁCIA – VÝTLAČNÉ POTRUBIE
 - DAŽDOVÁ KANALIZÁCIA – Z PARKOVISK A SPEVNENÝCH PLÔCH
 - DAŽDOVÁ KANALIZÁCIA – ZO STRECHY
 - PRÍPOJKA VODOVODU

INVESTOR	Obecný úrad HAMULIAKOVO Dunajská ulica 127/18, 900 43 Hamuliakovo	GEN. PROJEKTANT	Ing.arch. JÁN LUČAN arch.lucan@gmail.com	VYPRACOVAL	MIF Projekt s.r.o., Mlynsarovičova 11 851 03 Bratislava Ing.Matej Fogmeg matej.fogmeg@gmail.com
NÁZOV STAVBY	ZÁKLADNÁ ŠKOLA HAMULIAKOVO				
MIESTO STAVBY	HAMULIAKOVO, p.č. 558/13, 558/4			DÁTUM	02 - 2023
STUPEŇ PD	DOKUMENTÁCIA PRE REALIZÁCIU STAVBY			MIERKA	1:250
OBJEKT	IO.01 - PRÍPOJKA VODOVODU, IO.02 - AREÁLOVÉ ROZVODY VODY, IO.05 - ORL IO.03 - PRÍPOJKA SPLAŠKOVEJ KANALIZÁCIE, IO.04 - AREÁLOVÉ ROZVODY DAŽDOVEJ KANALIZÁCIE			FORMÁT	10.01, IO.02, IO.03
ČASŤ PD	INŽINIERSKÉ SIETE			PLOCHA	IO.04, IO.05
NÁZOV PRÍLOHY	SITUÁCIA			PARÉ	PČ-REV
					1