


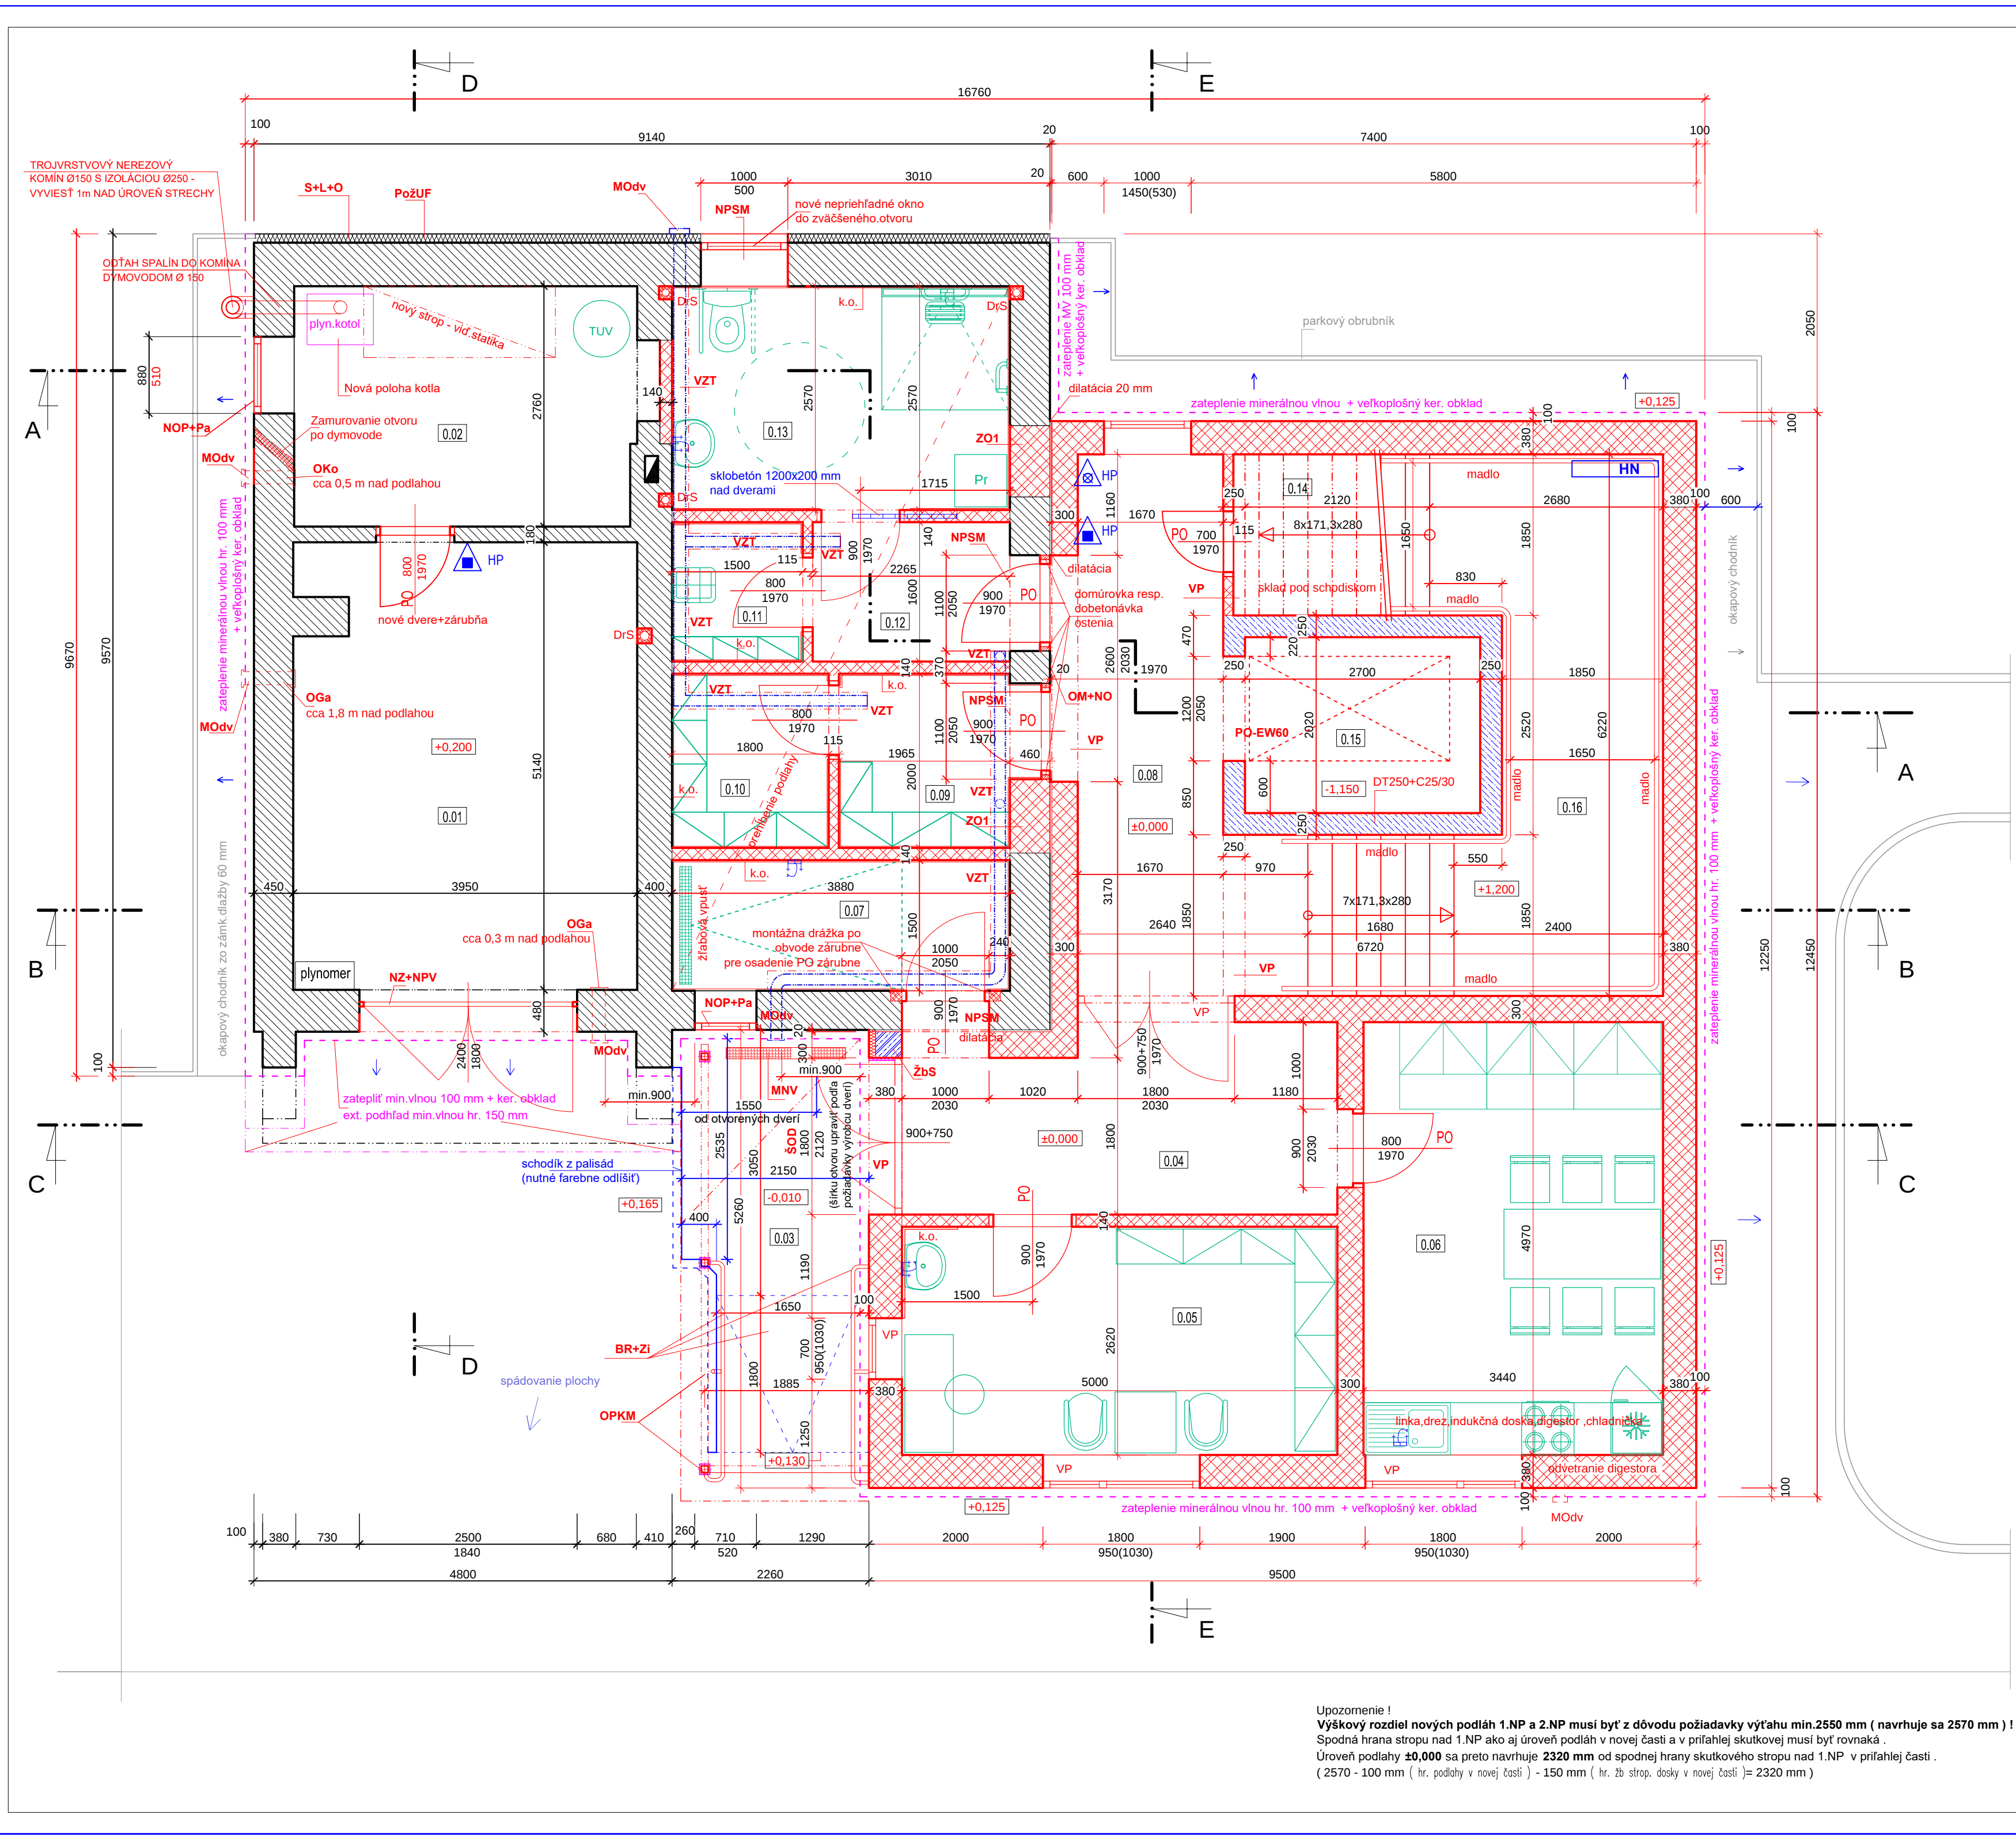

LEGENDAMIESTNOSTÍ

| č.                       | Názov miestnosti                                          | Plocha (m2) | Podlaha                                     | Ostatné úpravy   |
|--------------------------|-----------------------------------------------------------|-------------|---------------------------------------------|---|
| 0.01                     | Garáž                                                     | 20,00       | obnove vstiev podlahy                       | Ker soklik + obnove omietky stien a stropu   |
| 0.02                     | Kotláňa, tech. priestor                                   | 11,04       | obnove vstiev podlahy                       | Ker soklik + obnove omietky stien a stropu , nový strop v mieste pôvodného schodiska + nová omietka                                               |
| 0.03                     | Prestrešenie zväetrie s rampou                            | 8,03        | nové vstvy podlahy                          | Sokel - styrodur + marmolit , prestrešenie - oceľ , konštr. markizy + obklad z farby cementozeskových fasádnych dosiek , zábradlie pre imobilných |
| 0.04                     | Záberie                                                   | 10,54       | nové vstvy podlahy                          | Ker. protišmykové diazba   |
| 0.05                     | Kancelária                                                | 13,10       | nové vstvy podlahy                          | Ker. protišmykové diazba   |
| 0.06                     | Denná miestnosť pre personál                              | 17,10       | nové vstvy podlahy                          | Ker. protišmykové diazba   |
| 0.07                     | Dekontaminácia zdravotníckych pomôcok                     | 5,82        | Prehľad pôvod. podlahy + nové vstvy podlahy | Ker. protišmykové diazba   |
| 0.08                     | Chodba                                                    | 13,01       | nové vstvy podlahy                          | Ker. protišmykové diazba   |
| 0.09                     | Sklad čistej bielizne                                     | 3,93        | nové vstvy podlahy                          | Ker. protišmykové diazba   |
| 0.10                     | Sklad použitej bielizne                                   | 3,60        | nové vstvy podlahy                          | Ker. protišmykové diazba   |
| 0.11                     | Upratovačka                                               | 2,40        | nové vstvy podlahy                          | Ker. protišmykové diazba   |
| 0.12                     | Chodba                                                    | 3,62        | nové vstvy podlahy                          | Ker. protišmykové diazba   |
| 0.13                     | Kúpeľňa + WC                                              | 9,97        | nové vstvy podlahy                          | Ker. protišmykové diazba   |
| 0.14                     | Sklad pod schodiskom ( plocha iba pod výstupným ramenom ) | 9,13        | nové vstvy podlahy                          | Ker. protišmykové diazba   |
| 0.15                     | Výťah                                                     | 5,45        | nové vstvy podlahy                          | Ker. protišmykové diazba   |
| 0.16                     | Schodisko                                                 | 20,79       | nové vstvy podlahy                          | Ker. protišmykové diazba   |
| úžitková plocha podlažia |                                                           | 149,50      |                                             |   |
| vonkajšie príslušenstvo  |                                                           | 8,03        |                                             |   |

LEGENDA HMŔT

|  |   |  |   |
|--|---|--|---|
|  | Skutkové obvodové murivo so skutkovým zateplením PPS 100 mm - pôvodnú omietku zateplenia očistiť , znova presietkovať + lepidlo + nový fasádny omietkový systém |  | Nové obvodové murivo z tehlielok hr. 380 mm + ext. zateplenie sokl. časť styrodurom hr. 80 mm + marmolit resp. zateplenie nadsokľovej časti minerál. vlnou hr. 100 mm + veľkoplošný keramický exteriérový obklad |
|  | Skutkové obvodové murivo bez zateplenia - dodatočne zateplíť minerál. vlnou + fasádny omietkový systém                                                          |  | Nové vnútorné nosné murivo z tehlielok hr. 300 mm   |
|  | Skutkové vnútorné murivo   |  | Murivo výťahovej šachty z debničiek tvaroviek hr. 250 mm, vystužených v oboch smeroch a zalievané betónom C25/30                                                                                                 |
|  |   |  | Nové dilačné murivo z tehlielok hr. 140 a 115 mm   |
|  |   |  | Murivo pre zamurovky z tehlielok adekvátnej hrúbky   |

LEGENDA POZNÁMOK

|                 |   |
|-----------------|---|
| <b>NPSM</b>     | Nový preklad v skutkovom murive - vid. statika   |
| <b>ZO1</b>      | Zamurovanie otvorov po pôvodných oknách ( 2 x 800 x 500 mm ) tehlielmi adekvátnej hrúbky   |
| <b>OM+NO</b>    | Odstreňovanie pôvod. fasádnej omietky + nová interier omietka   |
| <b>OPKM</b>     | Oceľová pozinkovaná konštrukcia markizy ( stĺpy 2xU80 , streš. konštr. Jaklové profily ) - konštrukcia - vid. statika , podlažia a stĺpy budú oplátené farbenými fasádnymi cetris doskami ( PO 30' )                 |
| <b>ŽBs</b>      | Železobetónový stĺp 300/300 mm , z exteriéru zateplíť špaletu   |
| <b>S+L+O</b>    | Pôvodnú omietku zateplenia očistiť od nečistôt , znova presietkovať + lepidlo+nová omietka   |
| <b>BR+ZI</b>    | Bezbariérová rampa ( sklon max.1:8 ) + obojstranné zábradlie pre imobilných   |
| <b>MNV</b>      | Mriežová nerezová vpusť + napojenie na drenážnu rúru ovedenú cez spätnú klapku do vsakovacej jamy   |
| <b>NZ+NPV</b>   | Nová zárubňa do pôvodného otvoru + plechové vráta zateplené ( presný rozmer bude určený po vybraní skutkovej zárubne a realizácii novej podlahy )                                                                    |
| <b>NOP+Pa</b>   | Nové okno do pôvod. otvoru + parapet ( presný rozmer bude určený po vybraní skutkového okna )   |
| <b>VP</b>       | Veniec ako prievlak / preklad , nad vchod. dvermi zmenšený na 300 mm   |
| <b>PoZUF</b>    | Protipožiarna úprava skutkovej fasády - výmena PPS za min. vlnu adekvátnej hrúbky - š. 200 mm v úrovni 600 mm nad terénom                                                                                            |
| <b>PO-EW60</b>  | Požiarna dvere výťahu , veľkosť otvoru je nutné skoordinovať s konkrétnym dodávateľom výťahu   |
| <b>PO</b>       | Protipožiarna dvere do protipožiarnej zárubne - podľa projektu PO ( rozmer otvoru , do ktorého sa osádza zárubňa , prispôbiť požiadavkám výrobcu )                                                                   |
| <b>ŠO</b>       | Akty samozavíračaš nebráni , plniemu otvoreniu dverí , bude nutné domúrka resp. dobetónovať ostenie pri osadení PO zárubne                                                                                           |
| <b>VZT</b>      | Šírku otvoru pre vchodové dvere upravíť podľa požiadaviek výrobcu dverí s prihliadnutím na dodržanie prechodnosti (900+750) mm s protivítkostnou úpravou ( impregnáciou ) - detailne rieši časť PD - Vzduchotechnika |
| <b>OGa, OKo</b> | Odvetranie priestoru garáže resp. kotolne PVC rúrou DN150 , zvnútra opatrené regulovateľnou žalúziou mriežkou   |
| <b>MOdv</b>     | Mriežka odvetrania s protišľachovou a protihyzyovou úpravou umiestnená vo fasáde   |
| <b>DRS</b>      | Drážka v stene pre kanalizačné potrubie , po osadení potrubia drážku zamurovať   |

HP Hasiaci prístroj ( vodný/práškový )  
HN hadic. naviják ( vid. projekt PO )

|                       |                                                                           |   |           |
|-----------------------|---------------------------------------------------------------------------|---|-----------|
| Spracovateľ           | Archeťka s.r.o. Čadca                                                     |  <p>KANCELÁRIA PRE ARCHITEKTÚRU,<br/>ROZKURČOVACIE A STAVEBNÉ<br/>Ing. Stanislav Mikovčák a kol.,<br/>04717 Krásno nad Kysucou, 022 01<br/>e-mail: archeťka@archetum.sk<br/>Tel.: 0918 539 962</p> |           |
| Zodpovedný projektant | Ing. Stanislav Mikovčák                                                   |   |           |
| Manažér projektu      | Miroslav Šumský                                                           |   |           |
| Stavebník             | Mesto Krásno nad Kysucou<br>Ul. 1.mája 1255<br>023 02 Krásno nad Kysucou  |   |           |
| Názov stavby          | REKONŠTRUKCIA ZARIADENIA<br>OPATROVATEĽSKÝCH SLUŽIEB V KRÁSNE NAD KYSUCOU |   |           |
| Miesto stavby         | k.ú. Krásno nad Kysucou , KN-C 44/31                                      | Dátum   | 04 / 2021 |
| Stavebný objekt       | SO-01 Hlavný objekt                                                       | Mierka   | 1 : 50    |
| Názov výkresu         | Pôdorys 1.NP - Nový stav                                                  | Číslo výkresu   | N-03      |

Upozornenie !  
Výškový rozdiel nových podláh 1.NP a 2.NP musí byť z dôvodu požiadavky výťahu min.250 mm ( navrhuje sa 2570 mm ) !  
Spodná hrana stropu nad 1.NP ako aj úroveň podláh v novej časti a v príslušnej skutkovej musí byť rovnaká.  
Úroveň podláh ±0,000 sa preto navrhuje 2320 mm od spodnej hrany skutkového stropu nad 1.NP v príslušnej časti .  
( 2570 - 100 mm ( hr. podlahy v novej časti ) - 150 mm ( hr. žb strop. dosky v novej časti ) = 2320 mm )