


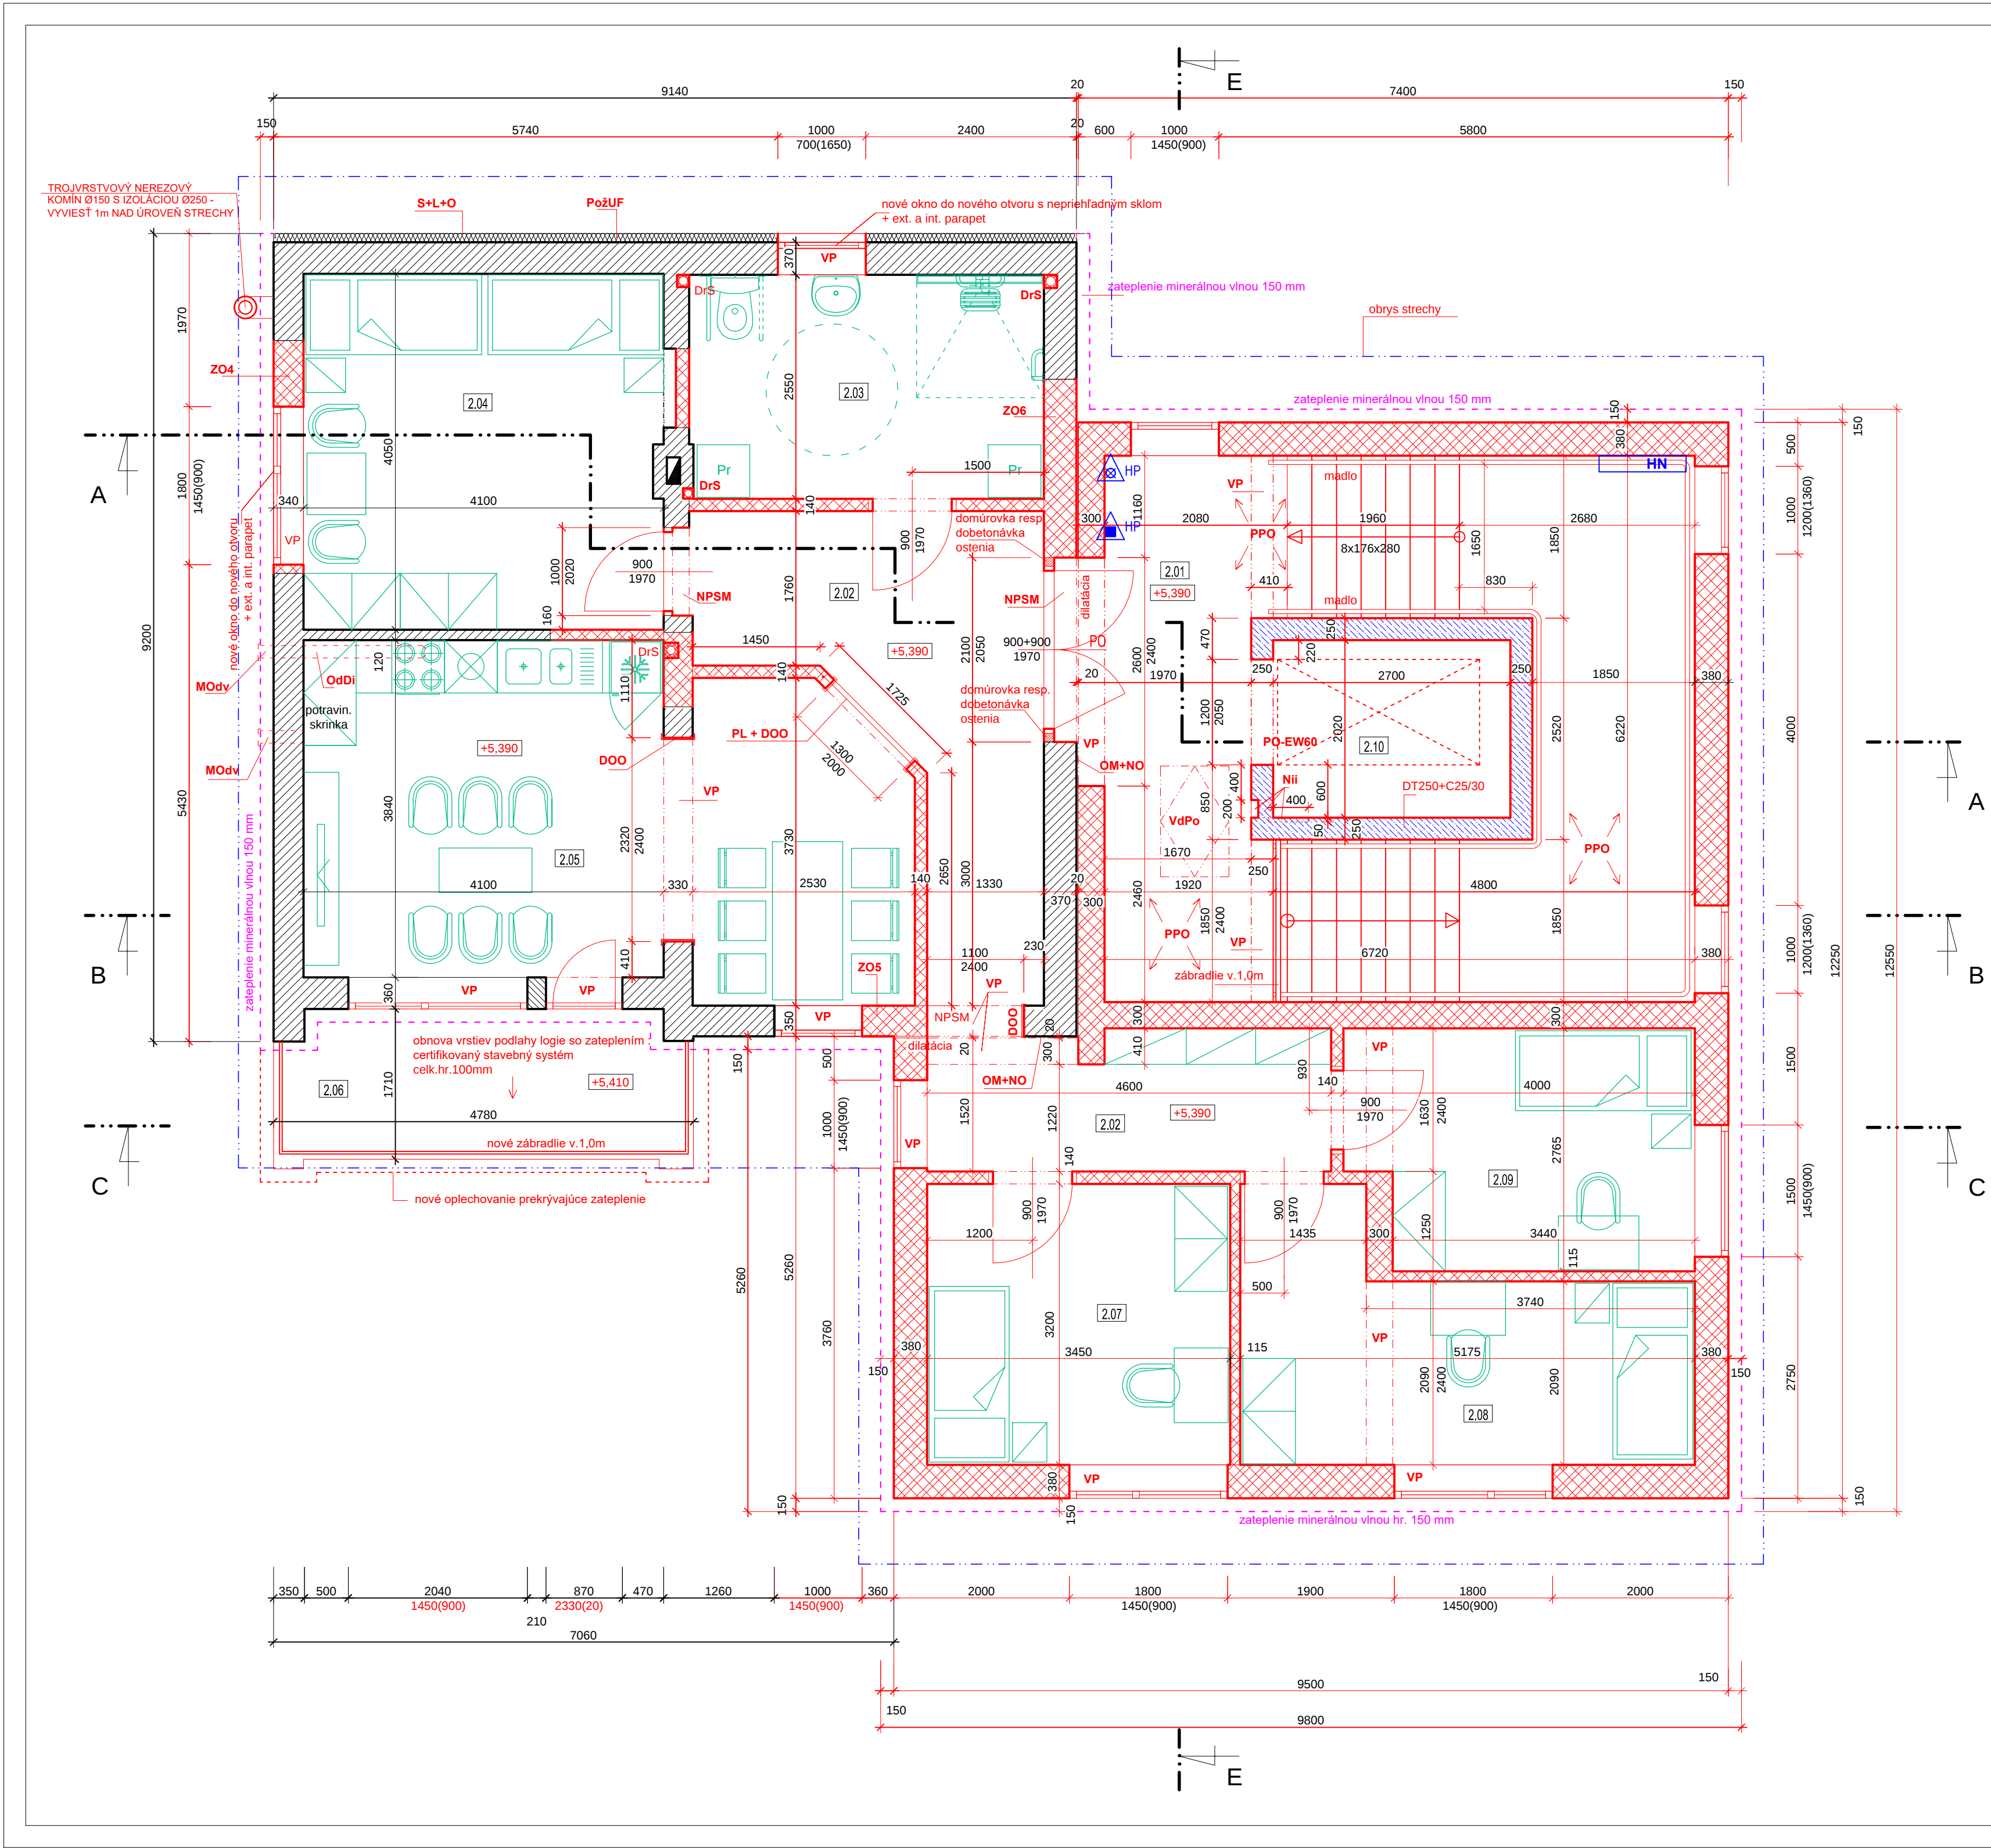

LEGENDAMIESTNOSTÍ

Č	Názov miestnosti	Plocha (m2)	Podlaha	Ostatné úpravy
2.01	Chodba pred výtahom	12,60	Ker. protišmyková dlažba	Odstánenie pôvodnej fasády omietky + nový ker. soklik + vypravenie špalet v mieste vybraných nových otvorov , váp.cem omietka stien + oteruodolná maľovka v 1,3 m , zábradlie v 1m, protipož. SDK podlaž stropu na samonosnej oceľ konštr.(PO30')
2.02	Chodba v byte	20,58	Ker. protišmyková dlažba	Ker soklik + obnova omietky pôvod. stien + vyspavenie špalet v mieste vybraných nových otvorov ,váp.cem omietka stien , drevená obložka prechod. Otvoru , protipož. SDK podlaž stropu (PO15') + protivlhkostná úprava (impregnáciou)
2.03	Kúpeľňa + WC	10,27	Ker. protišmyková dlažba Vypuste	Ker obklad v 2,0 m + nové váp.cem. omietka nových stien nad obkladom , uchytové madlá pre imobilných , protipož. SDK podlaž stropu (PO15') + protivlhkostná úprava (impregnáciou)
2.04	Dvojposteľová izba	16,66	Laminátová plávajúca podlaha	Laminátová rohová lišta + obnova omietky pôvodných stien resp.nová váp.cem. omietka nových častí stien, protipož. SDK podlaž stropu (PO15')
2.05	Spoločenská miestnosť so stolaním	25,30	Laminátová plávajúca podlaha	Laminátová rohová lišta + obnova omietky pôvodných stien resp.nová váp.cem. omietka nových častí stien + drevená obložka prechodových otvorov, ker.obklad nad linkou, protipož. SDK podlaž stropu (PO15')
2.06	Logia	8,00	Obnova vrstiev podlažhy logie so zateplením : certifikovaný stavebný systém celk.hr.100mm + nové oplechovania	Sokel marmolit v 200 mm , nerezové zábradlie v 1,0 m , podlaž drev. Konštrukcia + cetris dosky + miner. vlna 30 mm + fasádný omietkový systém
2.07	Jednposteľová izba	11,04	Laminátová plávajúca podlaha	
2.08	Jednposteľová izba	12,41	Laminátová plávajúca podlaha	Laminátová rohová lišta , váp.cem.omietka stien , protipož. SDK podlaž stropu (PO15')
2.09	Jednposteľová izba	10,42	Laminátová plávajúca podlaha	
2.10	Výťah	5,45		Váp.cem.omietka , odvetranie bude riešené podľa požiadavky dodávateľa výťahu , s prihliadnutím na požiadavky PO
obytná plocha podlažia		75,83		
úžitková plocha podlažia		124,73		
vonkajšie prirátané plochy		8,00		

LEGENDA HMŔOT

	Skutkové obvodové murivo so skutkovým zateplením PPS 100 mm -pôvodnú omietku zateplenia očistiť , znova presieťkovať + lepidlo + nový fasádný omietkový systém		Nové obvodové murivo z tehloblokov hr. 380 mm + ext. zateplenie minerálnou vlnou hr. 150 mm + fasádný omietkový systém
	Skutkové obvodové murivo bez zateplenia - dodatočne zatepliť minerál. vlnou + fasádný omietkový systém		Nové vnútorné nosné murivo z tehloblokov hr. 300 mm
	Skutkové vnútorné murivo		Murivo výťahovej šachty z debnicíak tvaroviek hr. 250 mm , vystužených v oboch smeroch a zalievané betónom C25/30
			Nové deliace murivo z tehloblokov hr. 140 a 115 mm
			Murivo pre zamuřovky z tehloblokov adekvátnej hrúbky

LEGENDA POZNÁMOK

NPSM	Nový preklad v skutkovom murive - viď. statika
ZO	Zamurovanie otvoru pôvodného okna(ZO4 -viď. výkres N-04 , ZO5-časť okna 740x1450mm , ZO6-2050x1430mm) tehloblokmi adekvátnej hrúbky
OM+NO	Odstánenie pôvod. fasádnej omietky + nová interier omietka
S+L+O	Pôvodnú omietku zateplenia očistiť od nečistôt , znova presieťkovať + lepidlo+nová omietka
VP	Veniec ako prievrak / preklad
Výlzez	do podstrešia - zateplenie sťahovacie schody + protipožiarna úprava podľa požiadaviek projektu PO (polohu koordinovať so strešnými väzníkmi)
PL	Prechodová podlahová lišta
DOO	Drevená obložka otvoru (pred zadaním do výroby je nutné presne zmerať rozmery otvoru)
PožUF	Protipožiarna úprava skutokovej fasády - výmena PPS za min.vlnu adekvátnej hrúbky (predpoklad 100 mm) od výšky 7,0 m nad terénom až po strechu
PO-EW60	Požiarne dvere výťahu , veľkosť otvoru je nutné skordinovať s konkrétnym dodávateľom výťahu
PO	Protipožiarna dvere do protipožiarnej zábrany - podľa projektu PO (rozmer otvoru , do ktorého sa osádza zábrana , prispôbiť požiadavkám výrobcu) Aby samozatvárací nebránili prietmu otvoreniu dveri , bude nutná domurovka resp. dobetonávka oslenia pri osadení PO zábrany
OdDi	Odvetranie digestora PVC rúrou pod stropom vedené v SDK kastilku s pož. odolnosťou podľa projektu PO
MODv	Mriežka odvetrania s protidážďovou a protihmyzovou úpravou umiestnená vo fasáde
DrS	Drážka v stene pre kanalizačnú potrubie , po osadení potrubia drážku zamurovať
PPO	Protipožiarny podlaž - samonosná oceľová konštrukcia + protipožiarny SDK (REI 30 D1)
Nli	Zvislá inštalácia nika 200x90mm na výťahovej šachte vedená od podlahy do výšky 2050 mm + prierez 200x250 mm pod níkou do výťahu šachty + drážka 120x50x400 mm v šachte v úrovni hrúbky podlažhy (rozmery sú predbežné , budú upravené na základe požiadavky konkrétneho dodávateľa výťahu)

Spracovateľ	Archekta s.r.o. Čadca			
Zodpovedný projektant	Ing. Stanislav Mikovčák			
Manažér projektu	Miroslav Šumský			
Stavebník	Mesto Krásno nad Kysucou Ul. 1.mája 1255 023 02 Krásno nad Kysucou			
Názov stavby	REKONŠTRUKCIA ZARIADENIA OPATROVATEĽSKÝCH SLUŽIEB V KRÁSNE NAD KYSUCOU		Stupeň	pre SP
Miesto stavby	k.ú. Krásno nad Kysucou , KN-C 44/31		Profesia	ARCHITEKTÚRA
Stavebný objekt	SO-01 Hlavný objekt		Dátum	04 / 2021
Názov výkresu	Pódorys 3.NP - Nový stav		Mierka	1 : 50
			Číslo výkresu	N-05