

### Dodatok č. 3


k Zmluve o poskytovaní služby osvetlenia č. 1364/VSD/2020 a k Dodatku č.2  
k Zmluve o poskytovaní služby č. 1364/VSD/2020  
uzatvorenými v zmysle § 269 ods. 2 zákona č. 513/1991 Zb. Obchodný zákonník  
v znení neskorších predpisov č. 0763/VSD/2023  
(ďalej len ako „Dodatok“)

medzi

**Obchodné meno** : **Východoslovenská distribučná, a.s.**  
**Sídlo** : Mlynská 31, 042 91 Košice  
**V zastúpení** : Ing. Jaroslav Hrušč, riaditeľ divízie Sieťový obchod  
: Ing. Štefan Džačko, vedúci odboru Obchodné služby  
**IČO** : 36599361  
**DIČ** : 2022082997  
**IČ DPH** : SK2022082997  
**Bankové spojenie** : Citibank Europe plc, pobočka zahraničnej banky  
**IBAN** : SKSK83 8130 0000 0020 0848 0001

Zápis v registri: Obchodný register Okresného súdu Košice I, Oddiel Sa, Vložka číslo 1411/V  
(ďalej len „**Poskytovateľ**“)

a

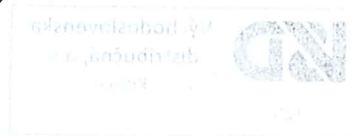

**Názov** : **Obec Milhošť**  
**Sídlo** : Milhošť 6, 044 58 Milhošť  
**V zastúpení** : Ing. Štefan Nagy– starosta obce  
**IČO** : 31947034  
**DIČ** : 2021245699  
**Bankové spojenie** : OTP Banka Slovensko, a.s.  
**IBAN** : SK23 5200 0000 0000 0042 2174  
**BIC** : OTPVSKBX

(ďalej len ako „**Objednávateľ**“)

(spoločne aj ako „**Zmluvné strany**“)

**V snahe o čo najefektívnejšie využitie existujúcich zdrojov, sledujúc napíňanie verejnoprospešných služieb pri zabezpečovaní potrieb verejného osvetlenia uzatvárajú zmluvné strany túto zmluvu o poskytovaní služieb:**

1. Zmluvné strany sa dohodli, že sa pôvodný bod č.1 Dodatku č.2 k Zmluve o poskytovaní služby nahrádza novým znením:

*„Objednávateľ a Poskytovateľ sa v súlade so zákonom č. 18/1996 Z. z. o cenách v znení neskorších predpisov dohodli na celkovej cene za poskytnutie Služby vo výške 630,25 EUR/mesačne (slovom Šesťstodesať,25 eur) bez DPH (ďalej len „cena Služby“). Objednávateľ sa zaväzuje platiť navýšenú cenu za poskytovanie služby po protokolárnom odovzdaní rozšírenia sústavy osvetlenia v zmysle tohto dodatku.“*

2. Zmluvné strany sa dohodli, že Prílohy č. 1, 2 sa nahrádzajú novými prílohami č. 1,2, ktoré tvoria neoddeliteľnú súčasť tohto dodatku.
3. Ostatné časti Zmluvy a Dodatku č.1 a č. 2 Zmluvy, ktoré nie sú dotknuté týmto dodatkom ostávajú bezo zmeny naďalej v platnosti.
4. Dodatok nadobúda platnosť a účinnosť jeho podpísaním oboma zmluvnými stranami.
5. Dodatok je vyhotovený v štyroch rovnopisoch, z ktorých po dvoch obdrží každá zo zmluvných strán.
6. Zmluvné strany vyhlasujú, že zmluvné prejavy sú dostatočne zrozumiteľné a určité, ich zmluvná voľnosť nie je obmedzená a tento dodatok nie je uzatváraný v tiesni, ani za nápadne nevýhodných podmienok. Zmluvné strany dodatok uzatvárajú slobodne a vážne, jeho obsahu porozumeli a na znak súhlasu s ním ho bez výhrad podpisujú.

#### Za Poskytovateľa:

V Košiciach, dňa .....

Ing. Jaroslav Hrušč  
riaditeľ divízie Sieťový obchod



Ing. Stefan Džachko  
vedúci odboru Obchodné služby

#### Za Objednávateľa:

V Milhosti., dňa: .....

Ing. Štefan Nagy – starosta



## Príloha č. 1 :

Technická špecifikácia sústavy verejného osvetlenia obce Milhošť vo vlastníctve VSD

Materiál	Typové označenie - výrobca	Výkon	Počet kusov
LED Svietidlo	SRL-018-24, Proli s.r.o.	30W, 3305 lm	56
LED Svietidlo	SRL MINI 16, Proli s.r.o.	20W, 2900 lm	6
Výložník	SBL -300		58
Oceľový stožiar	STK 60/60/3PK12-Z		3
Podperný bod	ELV Senec, typ EPV / PBS 9/6		1
RVO	HASMA RVO S 25A, Rozvádzač verejného osvetlenia		2
Astrohodiny	ELKO SHT-4		2

Technická špecifikácia sústavy verejného osvetlenia obce Milhošť vo vlastníctve obce

Materiál	Typové označenie - výrobca	Výkon	Počet kusov
LED	LED svietidlo	30 W	1
Výložník	SBL -300		4
Reflektor	Obecný LED reflektor	100W	1

Technické parametre pre umiestnenie vianočnej výzdoby na podperné body osvetľovacej sústavy:

- max. výška výzdoby: 1,5 m
- max. šírka výzdoby: 1,0 m
- pohyblivý prívod pre pripojenie: cca. 3 m
- min. vzdialenosť od konzoly: min. 1,5 m (horný rám výzdoby)


Podperné body pre umiestnenie Vianočnej výzdoby musia byť vopred posúdené Poskytovateľom, z prihliadnutím na zabezpečenie bezpečnosti a spoľahlivosti prevádzky distribučnej sústavy a osvetľovacej sústavy.




# OBEC MILHOŠŤ

- výmena svietidiel VO vrátane výložníkov
- výmena rozvádzačov verejného osvetlenia RVO
- výmena vodičov VO
- doplnenie zásuviek pre napojenie vianočnej výzdoby
- doplnenie uzemnenia kvôli zvodičom prepätia

## Rez káblou trasou

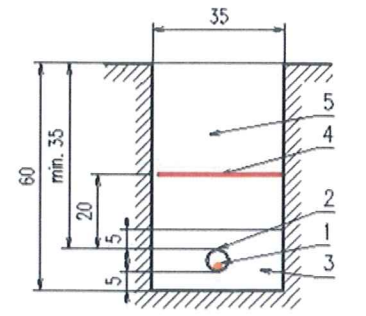

- 1 - projektovaný kábel VO
- 2 - chránička
- 3 - káblové lôžko
- 4 - výstražná fólia (červená)
- 5 - výkopový materiál/zásyp

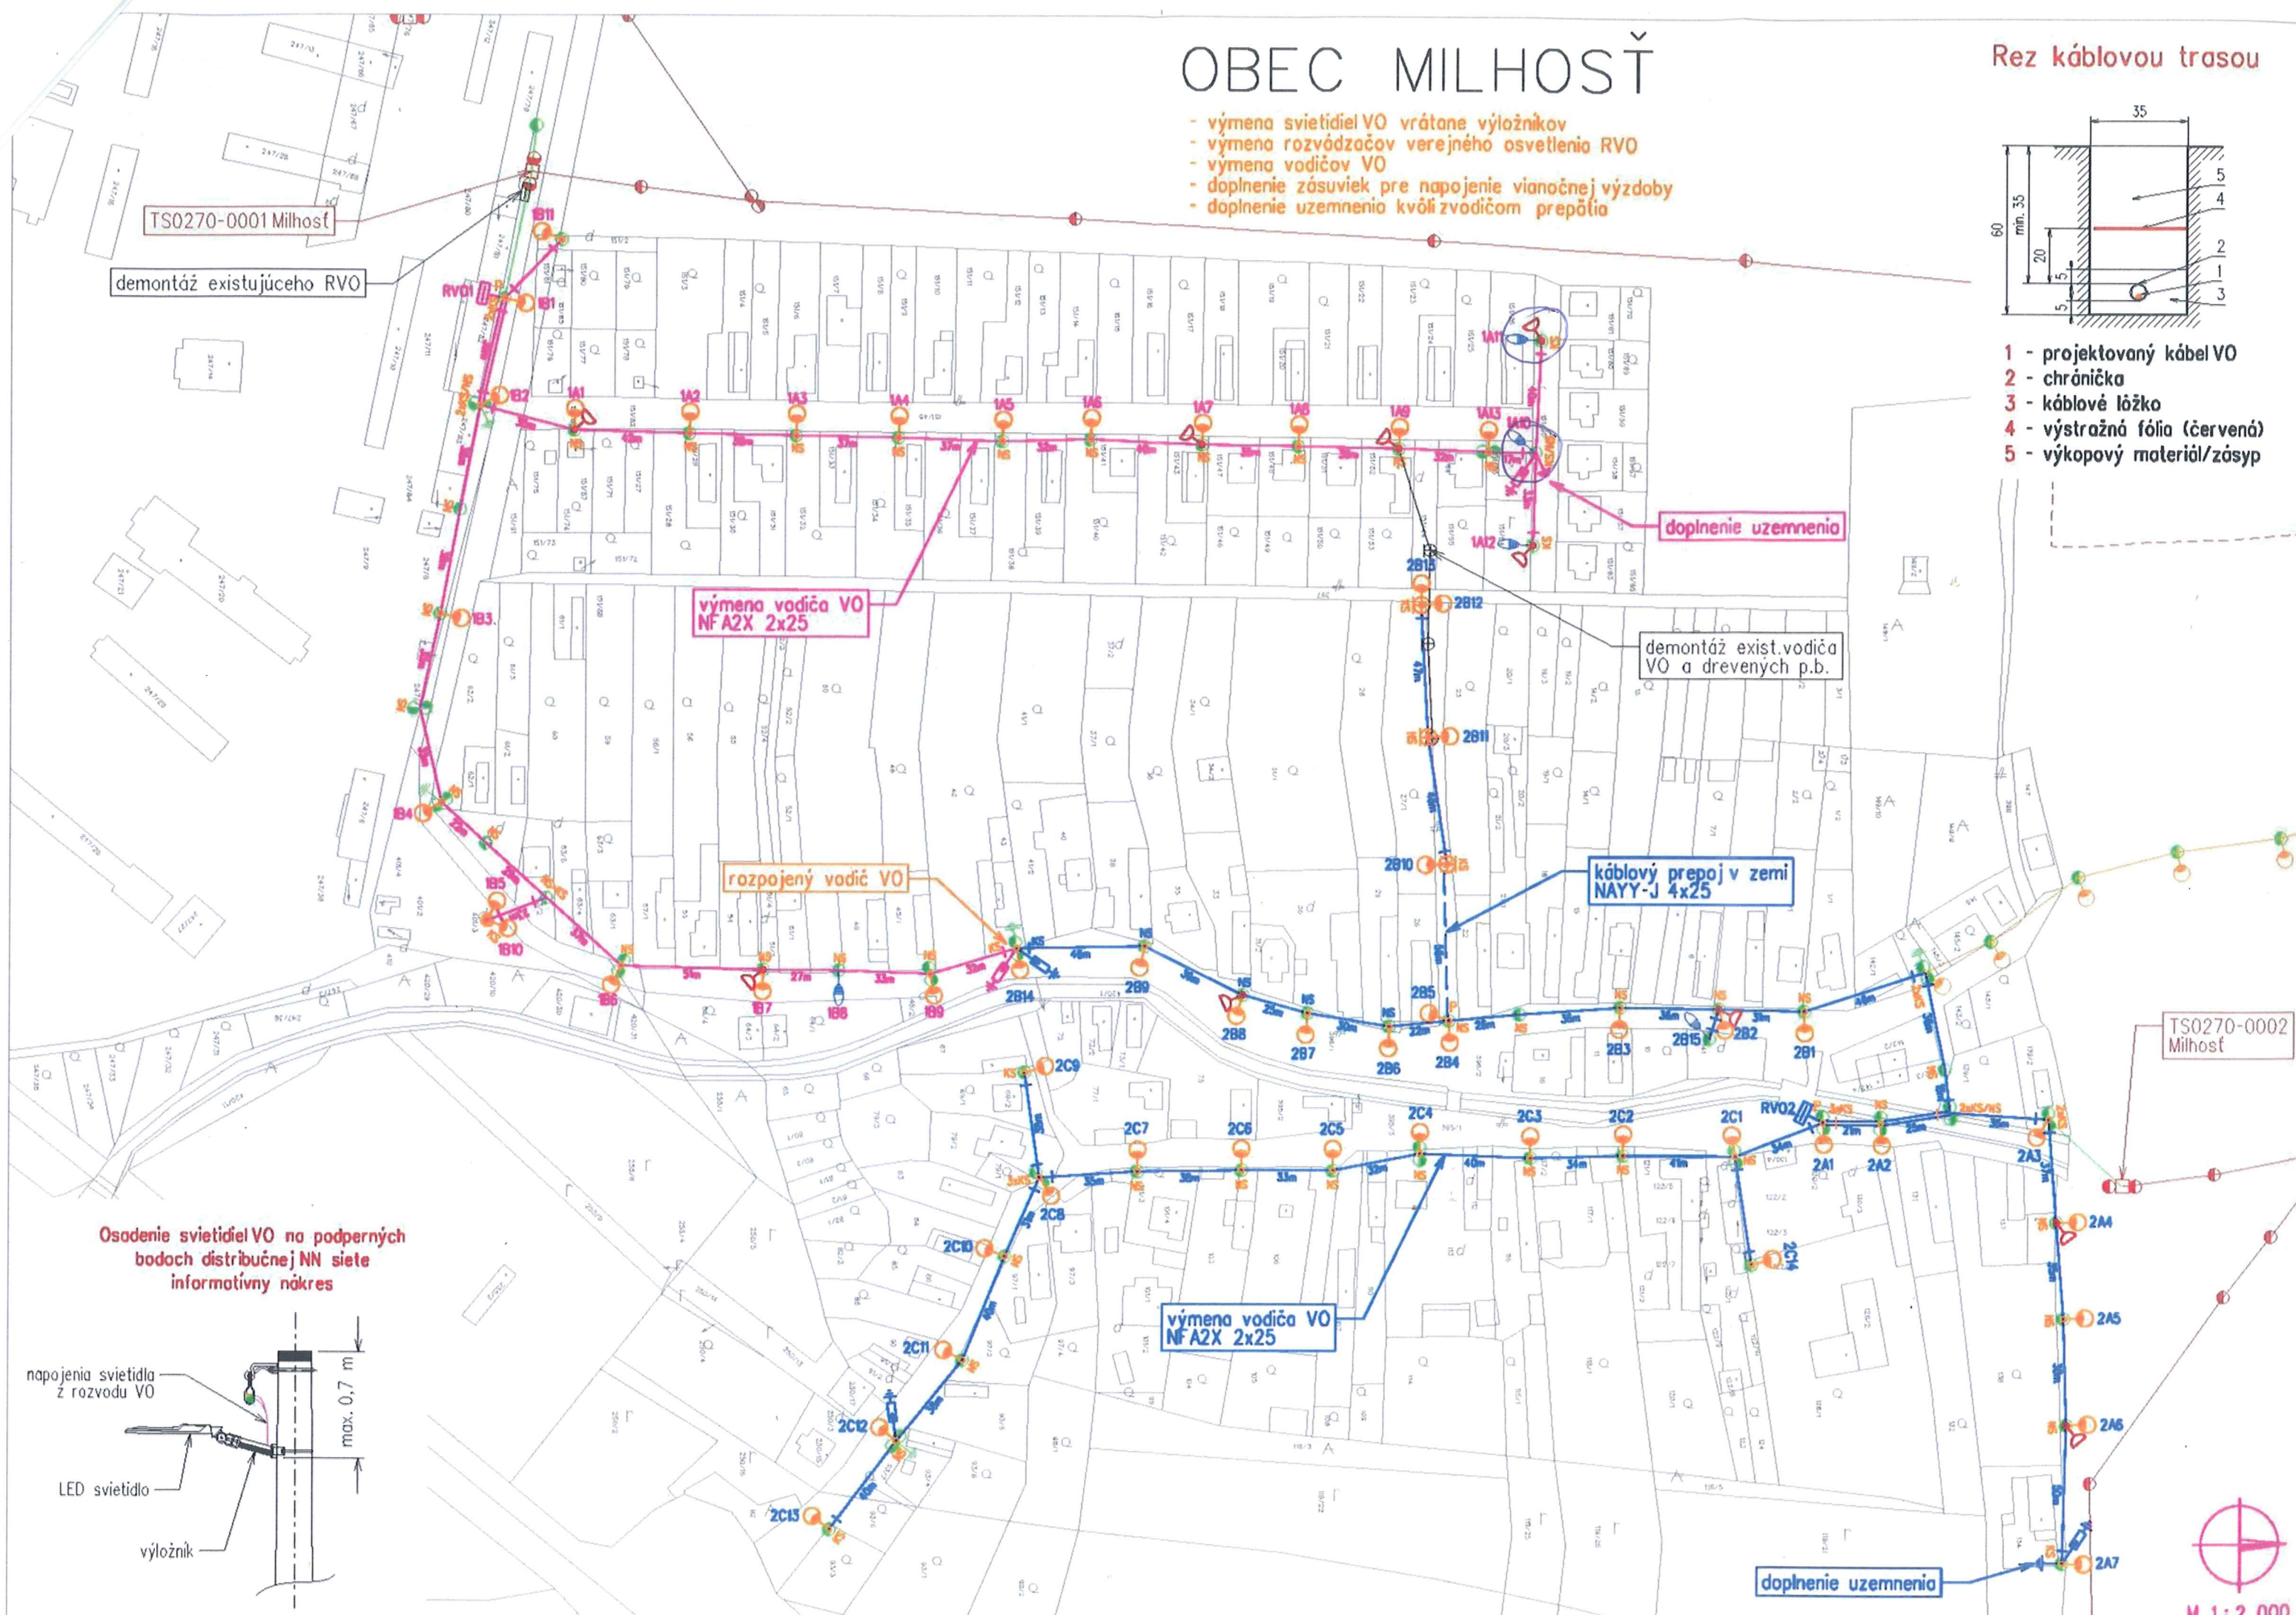

M 1:2 000



**Príloha č. 1 :**

Technická špecifikácia sústavy verejného osvetlenia obce Milhost' vo vlastníctve VSD

<b>Materiál</b>	<b>Typové označenie - výrobca</b>	<b>Výkon</b>	<b>Počet kusov</b>
LED Svietidlo	SRL-018-24, Proli s.r.o.	30W, 3305 lm	56
LED Svietidlo	SRL MINI 16, Proli s.r.o.	20W, 2900 lm	6
Výložník	SBL -300		58
Ocelový stožiar	STK 60/60/3PK12-Z		3
Podperný bod	ELV Senec, typ EPV / PBS 9/6		1
RVO	HASMA RVO S 25A, Rozvádzač verejného osvetlenia		2
Astrohodiny	ELKO SHT-4		2

Technická špecifikácia sústavy verejného osvetlenia obce Milhost' vo vlastníctve obce

<b>Materiál</b>	<b>Typové označenie - výrobca</b>	<b>Výkon</b>	<b>Počet kusov</b>
LED	LED svietidlo	30 W	1
Výložník	SBL -300		4
Reflektor	Obecný LED reflektor	100W	1

Technické parametre pre umiestnenie vianočnej výzdoby na podperné body osvetľovacej sústavy:

- max. výška výzdoby: 1,5 m
- max. šírka výzdoby: 1,0 m
- pohyblivý prívod pre pripojenie: cca. 3 m
- min. vzdialenosť od konzoly: min. 1,5 m (horný rám výzdoby)

Podperné body pre umiestnenie Vianočnej výzdoby musia byť vopred posúdené Poskytovateľom; z prihliadnutím na zabezpečenie bezpečnosti a spoľahlivosti prevádzky distribučnej sústavy a osvetľovacej sústavy.