







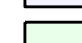

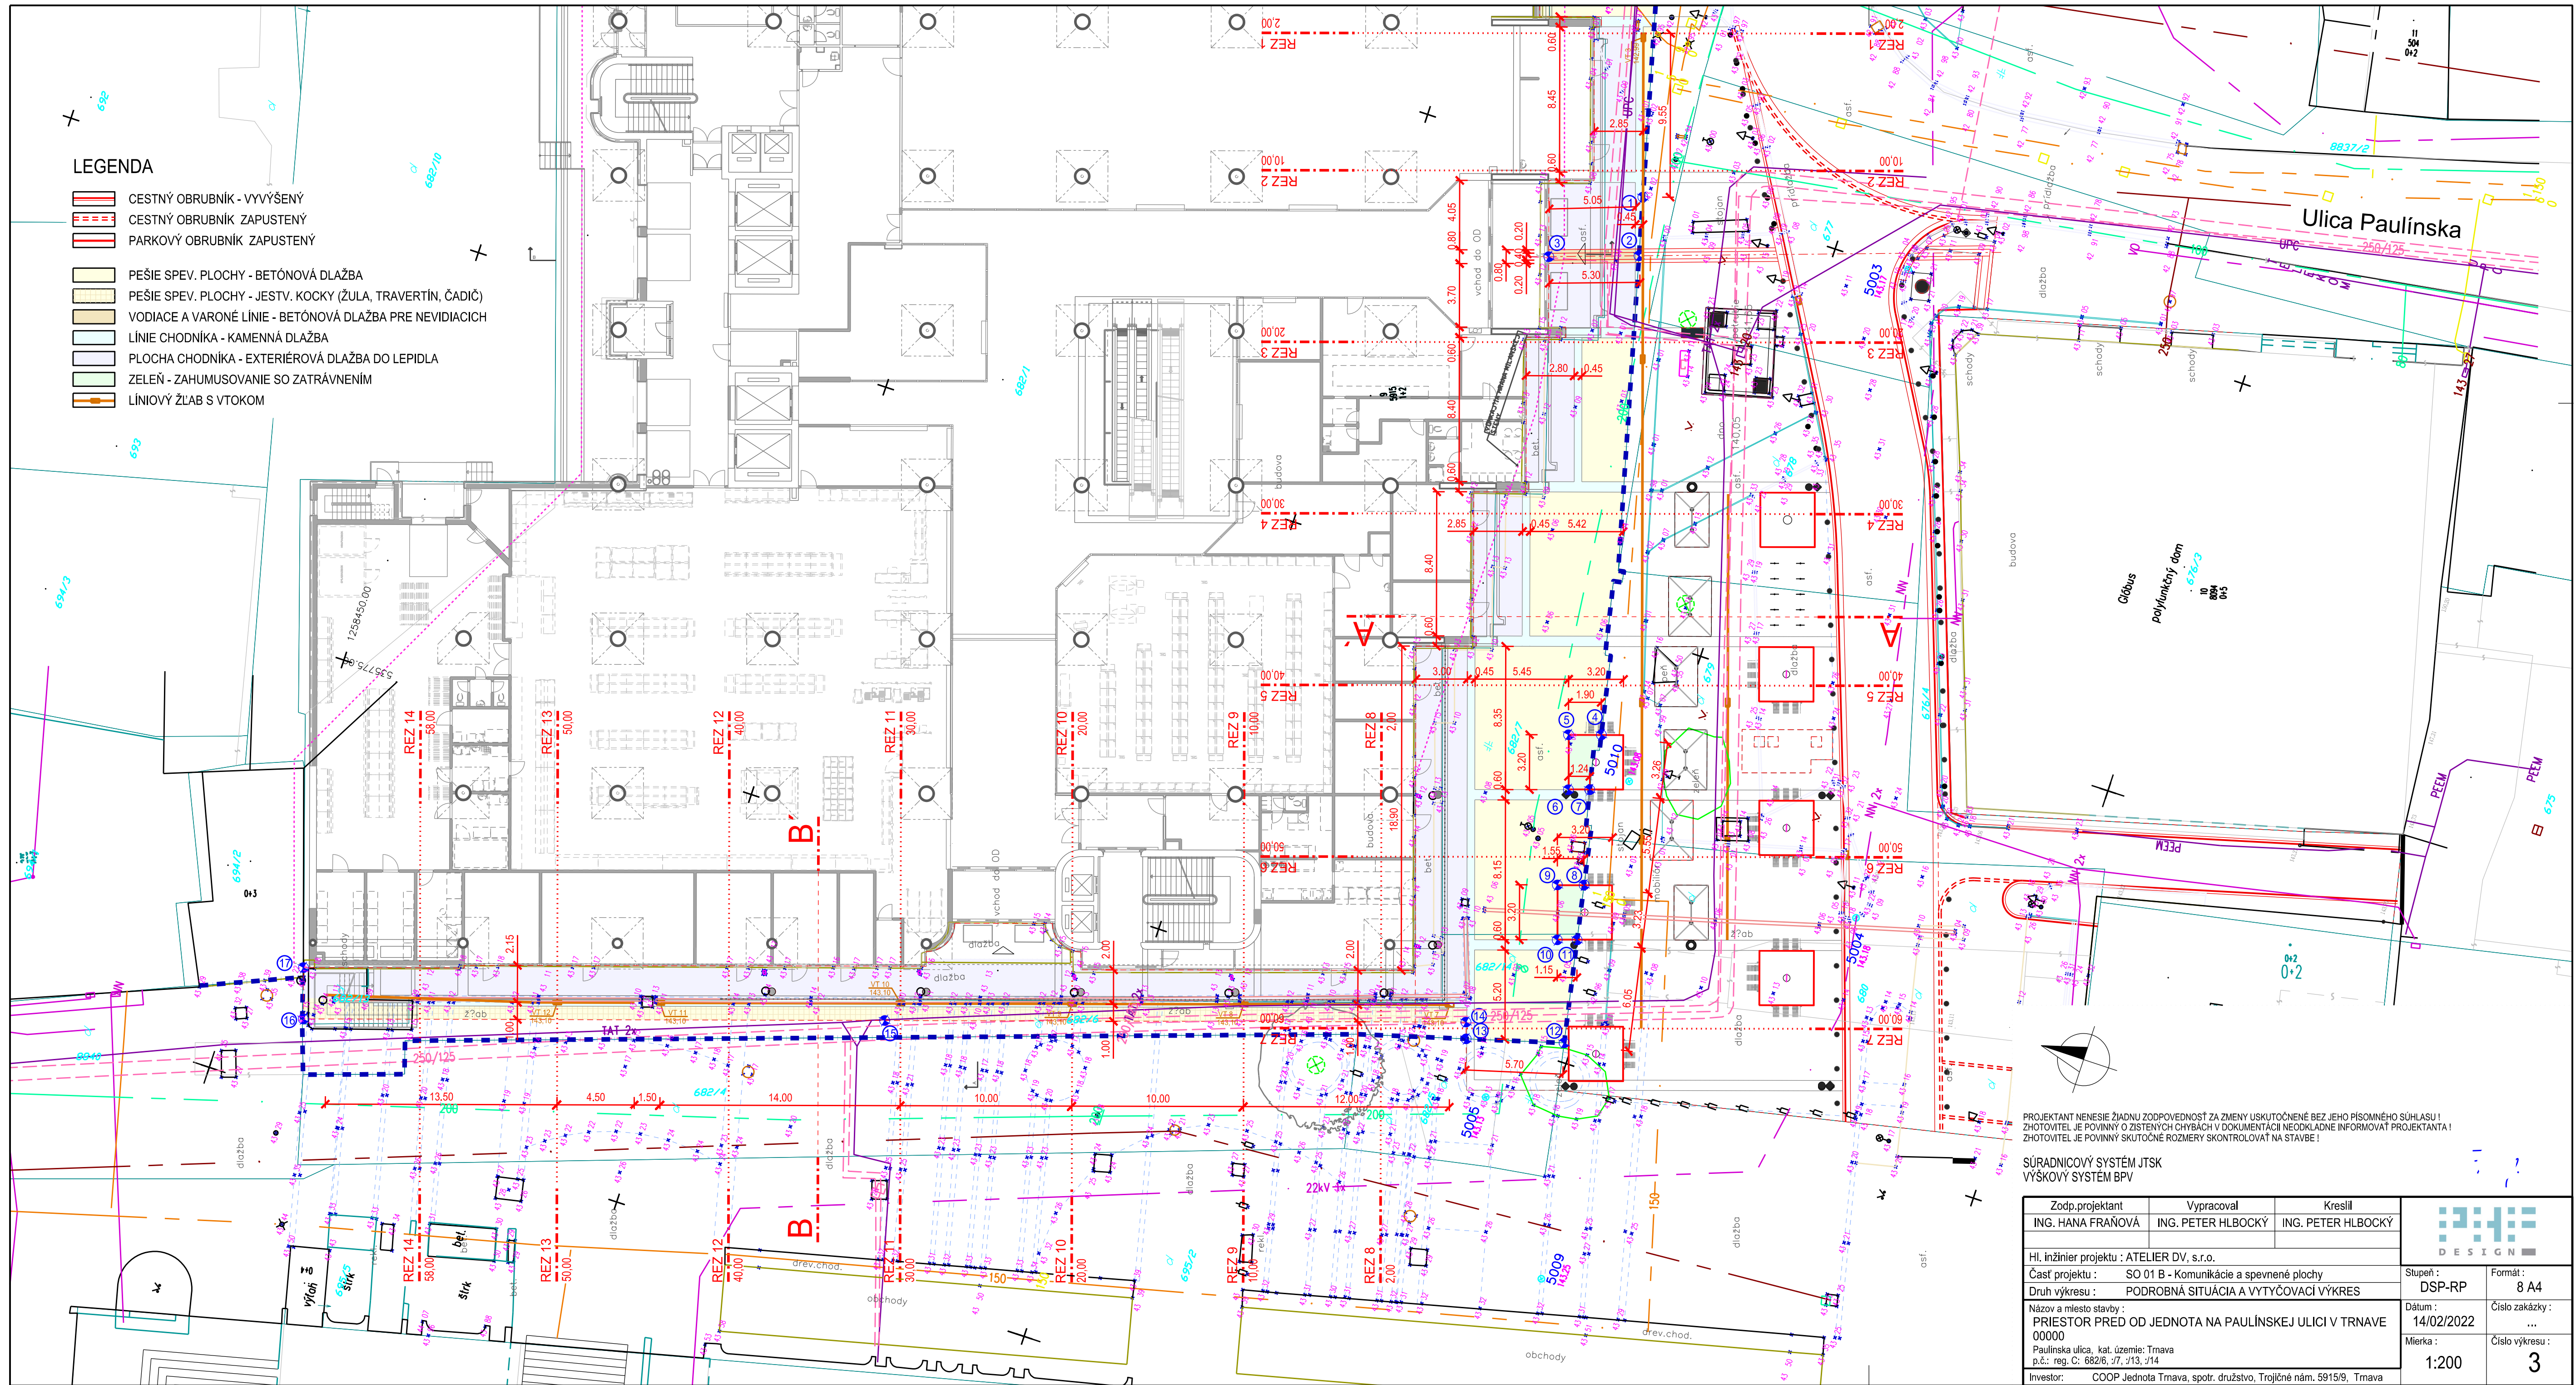


LEGENDA

-  CESTNÝ OBRUBNÍK - VYVÝŠENÝ
-  CESTNÝ OBRUBNÍK ZAPUSTENÝ
-  PARKOVÝ OBRUBNÍK ZAPUSTENÝ
-  PEŠIE SPEV. PLOCHY - BETÓNOVÁ DLAŽBA
-  PEŠIE SPEV. PLOCHY - JESTV. KOCKY (ŽULA, TRAVERTÍN, ČADIČ)
-  VODIACE A VARONÉ LÍNIE - BETÓNOVÁ DLAŽBA PRE NEVIDIACICH
-  LÍNIE CHODNÍKA - KAMENNÁ DLAŽBA
-  PLOCHA CHODNÍKA - EXTERIÉROVÁ DLAŽBA DO LEPIDLA
-  ZELEŇ - ZAHUMUSOVANIE SO ZATRÁVNENÍM
-  LÍNOVÝ ŽLAB S VTKOM



PROJEKTANT NENESIE ŽIADNU ZODPOVEDNOSŤ ZA ZMENY USKUTOČNENÉ BEZ JEHO PÍSMENNÉHO SÚHLASU!  
 ZHOTOVITEL JE POVINNÝ O ZISTENÝCH CHYBÁCH V DOKUMENTÁCI NEODKLADNE INFORMOVAŤ PROJEKTANTA!  
 ZHOTOVITEL JE POVINNÝ SKUTOČNÉ ROZMERY SKONTROLOVAŤ NA STAVBE!

SÚRADNICOVÝ SYSTÉM JTSK  
 VÝŠKOVÝ SYSTÉM BPV

Zodp.projektant	Vypracoval	Kreslil
ING. HANA FRAŇOVÁ	ING. PETER HLBOCKÝ	ING. PETER HLBOCKÝ

Hl. inžinier projektu : ATELIER DV, s.r.o.	Stupeň : DSP-RP	Formát : 8 A4
Časť projektu : SO 01 B - Komunikácie a spevnené plochy	Dátum : 14/02/2022	Číslo zakázky : ...
Druh výkresu : PODROBNÁ SITUÁCIA A VYTÝČOVACÍ VÝKRES	Mierka : 1:200	Číslo výkresu : 3
Název a miesto stavby : PRIESTOR PRED OD JEDNOTA NA PAULÍNSKEJ ULICI V TRNAVE 00000	Investor : COOP Jednota Trnava, spol. družstvo, Trojičné nám. 5915/9, Trnava	
Paulínska ulica, kat. územie: Trnava	p.č.: reg. C: 682/6, /7, /13, /14	

