


Výkres č.1

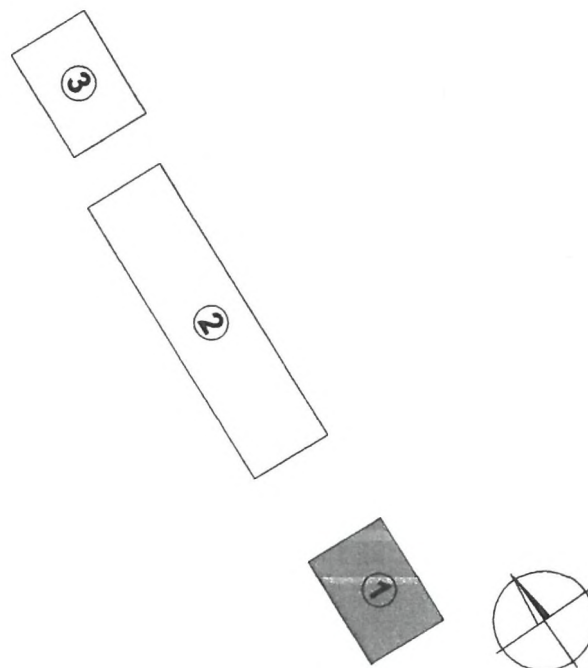

LEGENDA:


- _____ trvalý záber
- _____ dočasný záber
- _____ ročný záber


Stav právny


Geometrický plán je podkladom na právne úkony, keď údaje doterajšieho stavu výkazu výmer sú zhodné s údajmi platných výpisov z katastra nehnuteľností.

Vyhотовiteľ GEO3 TRENČÍN ul.Gen.M.R.Štefánika 42, 911 01 Trenčín IČO 36315583 DIČ 2020177841 IČDPH 2020177841 tel: 032/6581208 fax: 032/6581207 e-mail: geo3@geo3.sk		Kraj Trenčiansky	Okres Trenčín	Obec Veľké Bierovce
Kat. územie Veľké Bierovce		Číslo plánu 36315583-058-2018	Mapový list č. N.Mesto n/V 0-4/1, 1-4/2	
Podklady na uzatváranie nájomných zmlúv				
Vyhотовil		Autorizačne overil		
Meno:		Dňa:		
Nové hranice boli v prírode označené		Náležitosti podľa predpisom		
Záznam podrobného merania (meračský náčrt) č.				
Súradnice bodov označených číslami a ostatné meračské údaje sú uložené vo všeobecnej				

V Ý K A Z V Ý M E R															
Doterajší stav						Zmeny					Nový stav				
Číslo			Výmera		Druh pozemku	Diel číslo	k parcele číslo	m2	od parcely číslo	m2	Číslo parcely	Výmera		Druh pozemku	Vlastník (iná oprávn. osoba) adresa, (sidlo)
PK vložky	parcely											ha	m2		
LV	KN-E	KN-C	ha	m2								ha	m2	kód	
Stav právny															
241		379	5	3586	ost.pl.	29	202-00	693							
241		380		2743	ost.pl.	16	202-00	43							
597		383		3434	ost.pl.	14	201-00	144							
241		464	3	2190	ost.pl.	21	202-00	534							
597		469/1	11	1529	ost.pl.	11	201-00	69							
						18	202-00	24							
851		471/1		1045	trv.tr.p.	4	201-00	14							
						5	201-00	64							
597		471/3		910	ov.sad	3	201-00	2							
						6	201-00	58							
1		532/12		851	zast.pl.	32	203-00	10							
						35	203-00	36							
241		537	8	7786	vod.pl.	17	202-00	17							
						20	202-00	36							
						22	202-00	333							
						30	202-00	193							
241		540/1	1	1773	ost.pl.	13	201-00	159							
241		540/2	4	2022	ost.pl.	10	201-00	206							
241		541	9	0144	vod.pl.	2	201-00	19							
						8	201-00	6							
						9	201-00	8							
						12	201-00	22							
						25	201-00	6							
241		542/1	2	1163	ost.pl.	1	201-00	275							
241		542/2	3	9944	ost.pl.	7	201-00	65							
589	540			6117	orná p.	38	203-00	16							
587	541			1561	orná p.	28	203-00	16							
1	815			3340	ost.pl.	27	203-00	12							
						37	203-00	15							
548	10848			7923	trv.tr.p.	33	203-00	51							
563	10849		1	0127	trv.tr.p.	26	203-00	218							
						34	203-00	64							
						36	203-00	40							
563	10980			515	orná p.	24	202-00	8							
851	11036/2		23	0104	trv.tr.p.	15	202-00	137							
						19	202-00	227							
						23	202-00	279							
						31	202-00	278							
						1			542/1	275	201-00		1117	ost.pl.	SSC Bratislava
						2			541	19					
						3			471/3	2					
						4			471/1	14					
						5			471/1	64					
						6			471/3	58					
						7			542/2	65					
						8			541	6					
						9			541	8					
						10			540/2	206					
						11			469/1	69					
						12			541	22					
						13			540/1	159					
						14			383	144					
						25			541	6					
						15			11036/2	137	202-00		2802	ost.pl.	Detto
						16			380	43					
						17			537	17					
						18			469/1	24					
						19			11036/2	227					
						20			537	36					
						21			464	534					
						22			537	333					
						23			11036/2	279					
						24			10980	8					
						29			379	693					
						30			537	193					
						31			11036/2	278					
						26			10849	218	203-00		478	ost.pl.	Detto
						27			815	12					
						28			541	16					

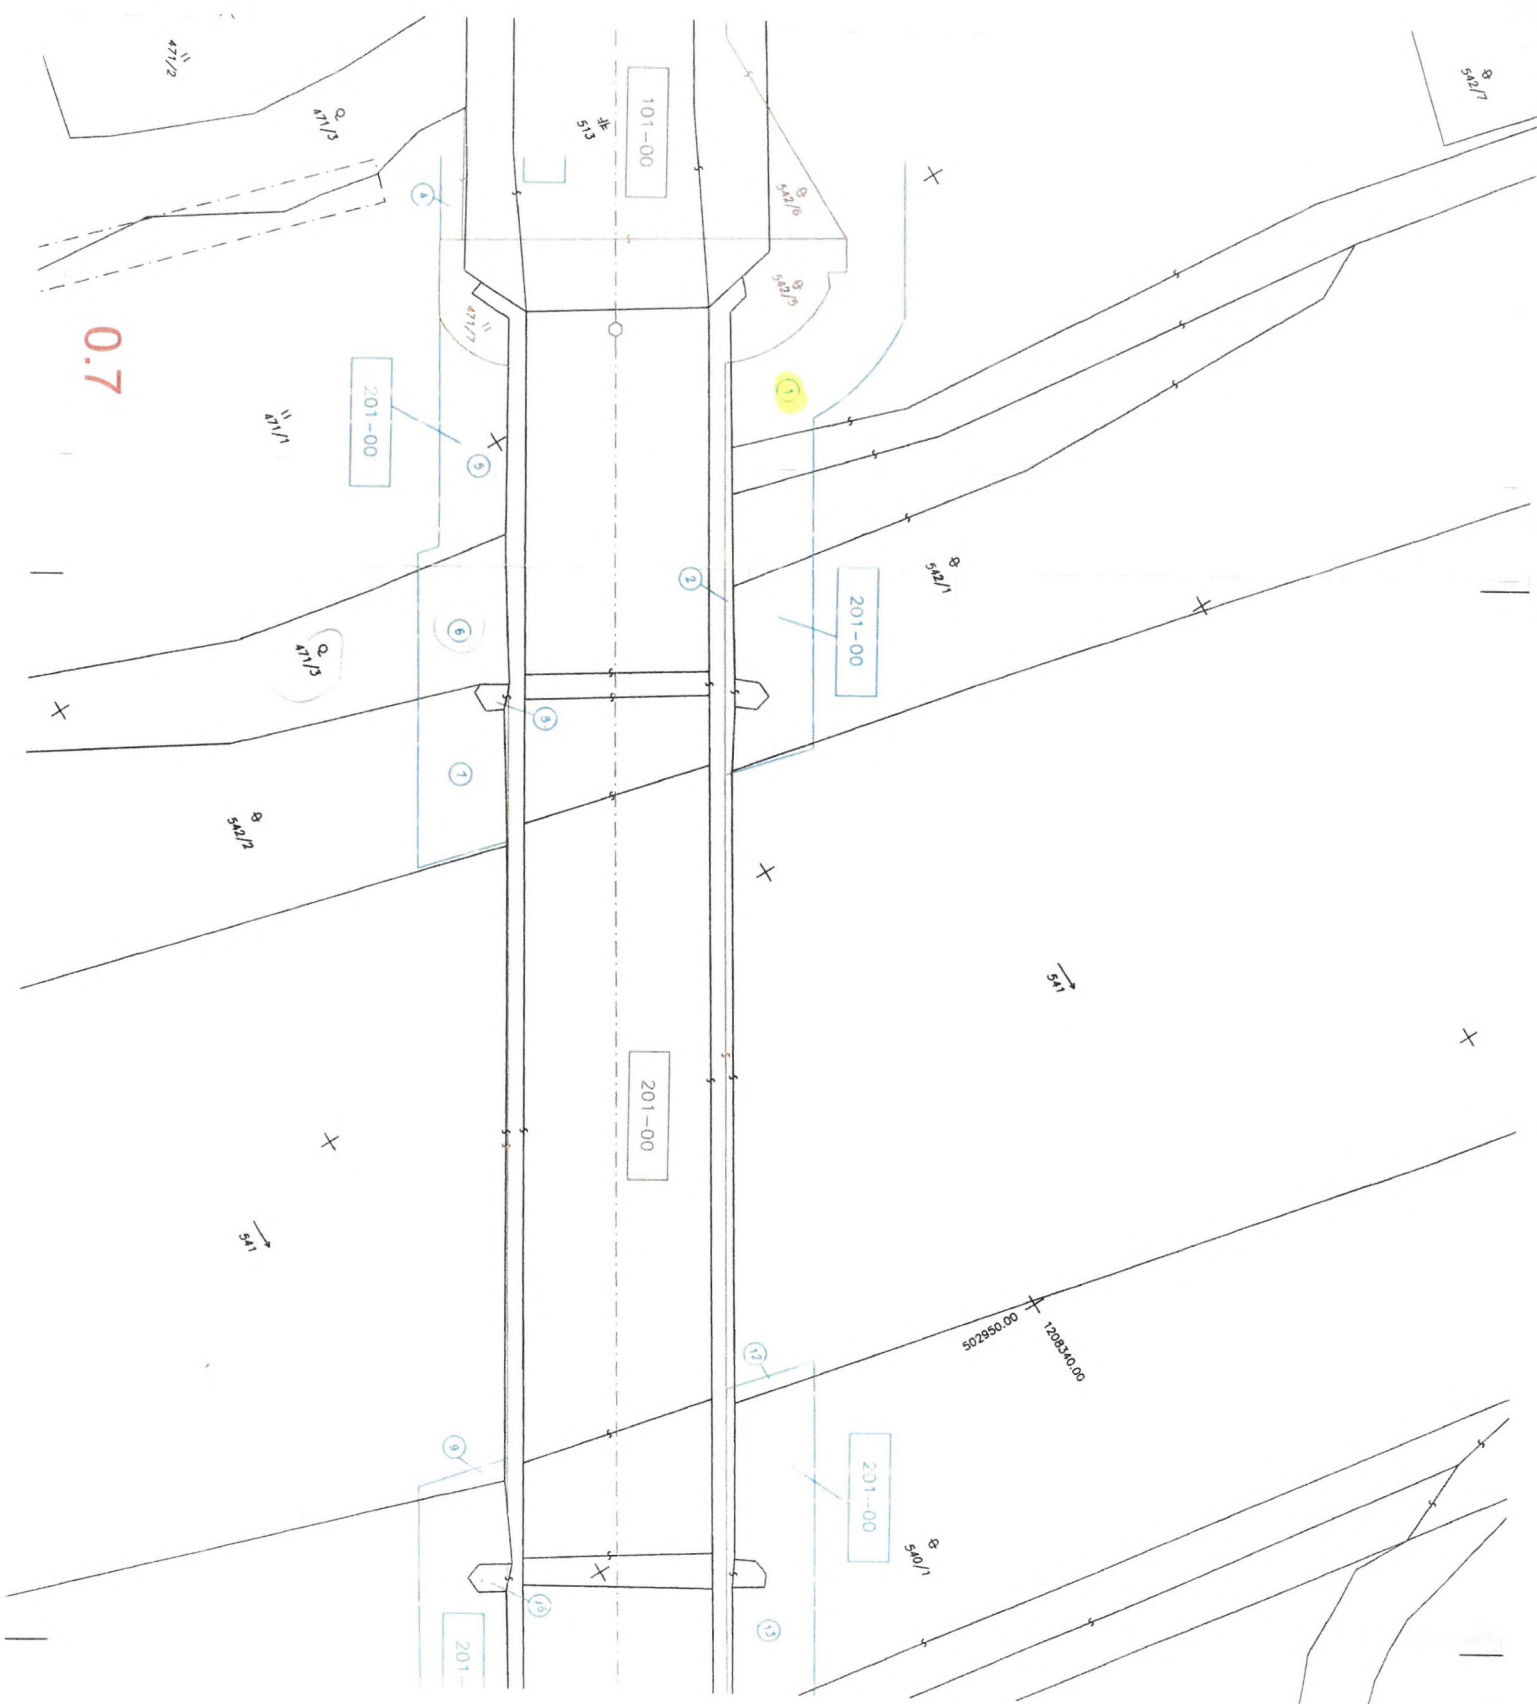

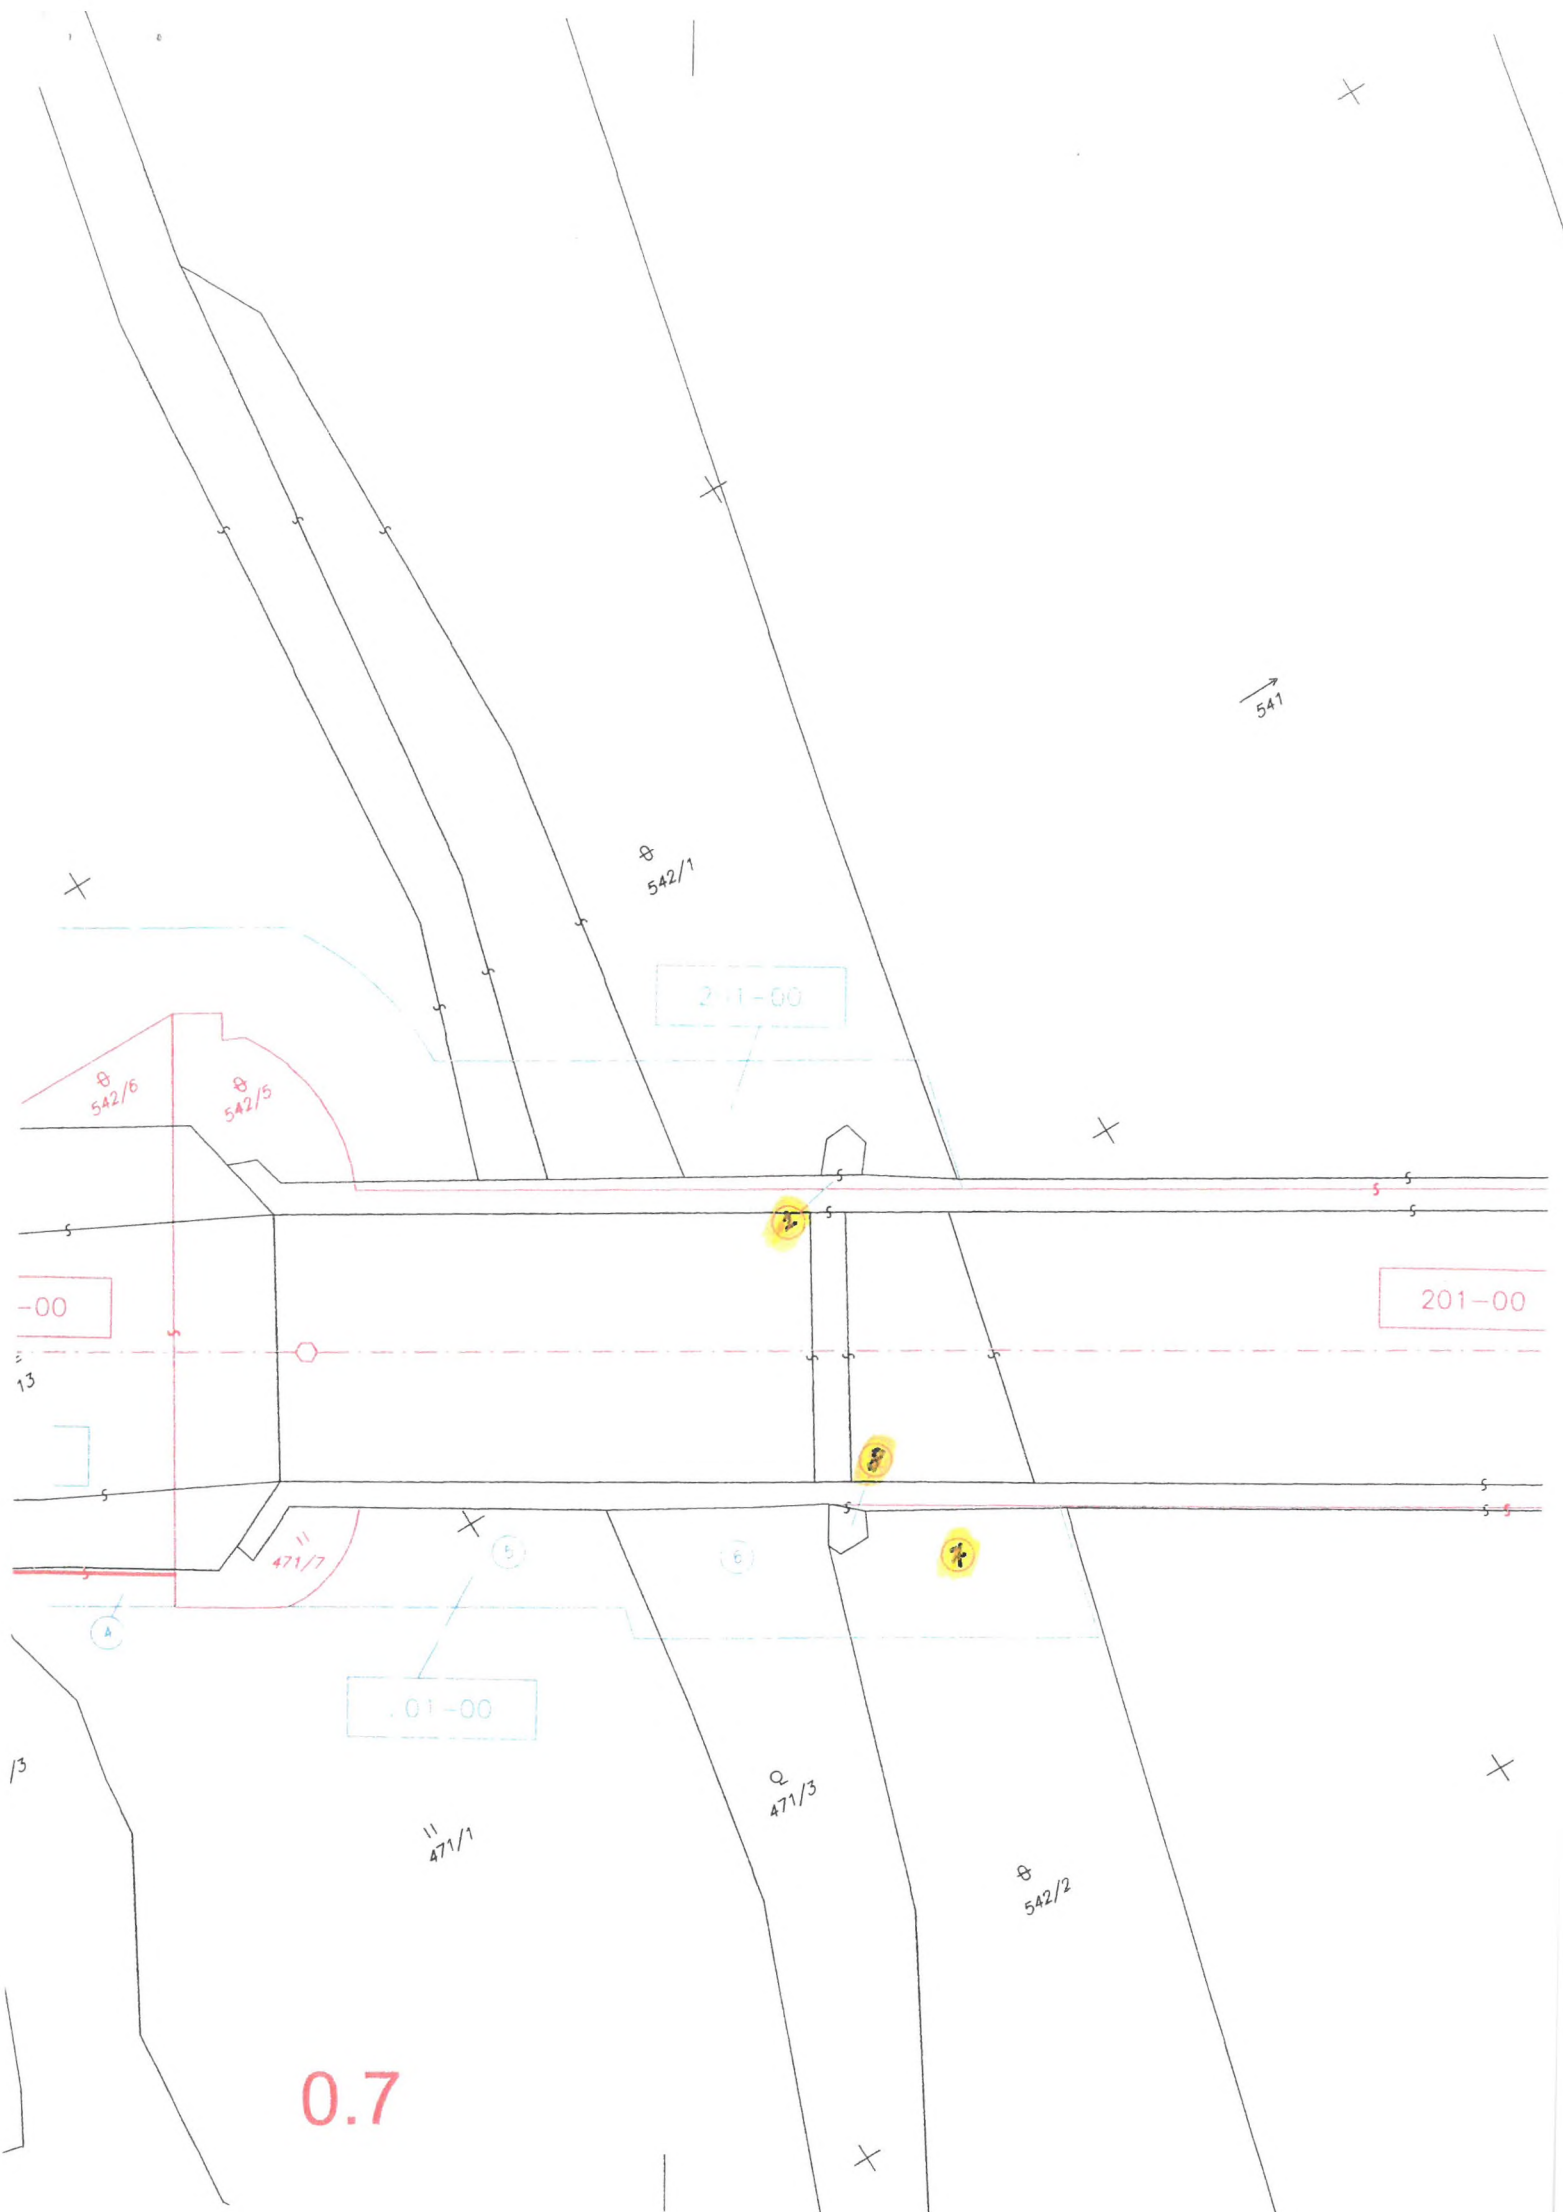

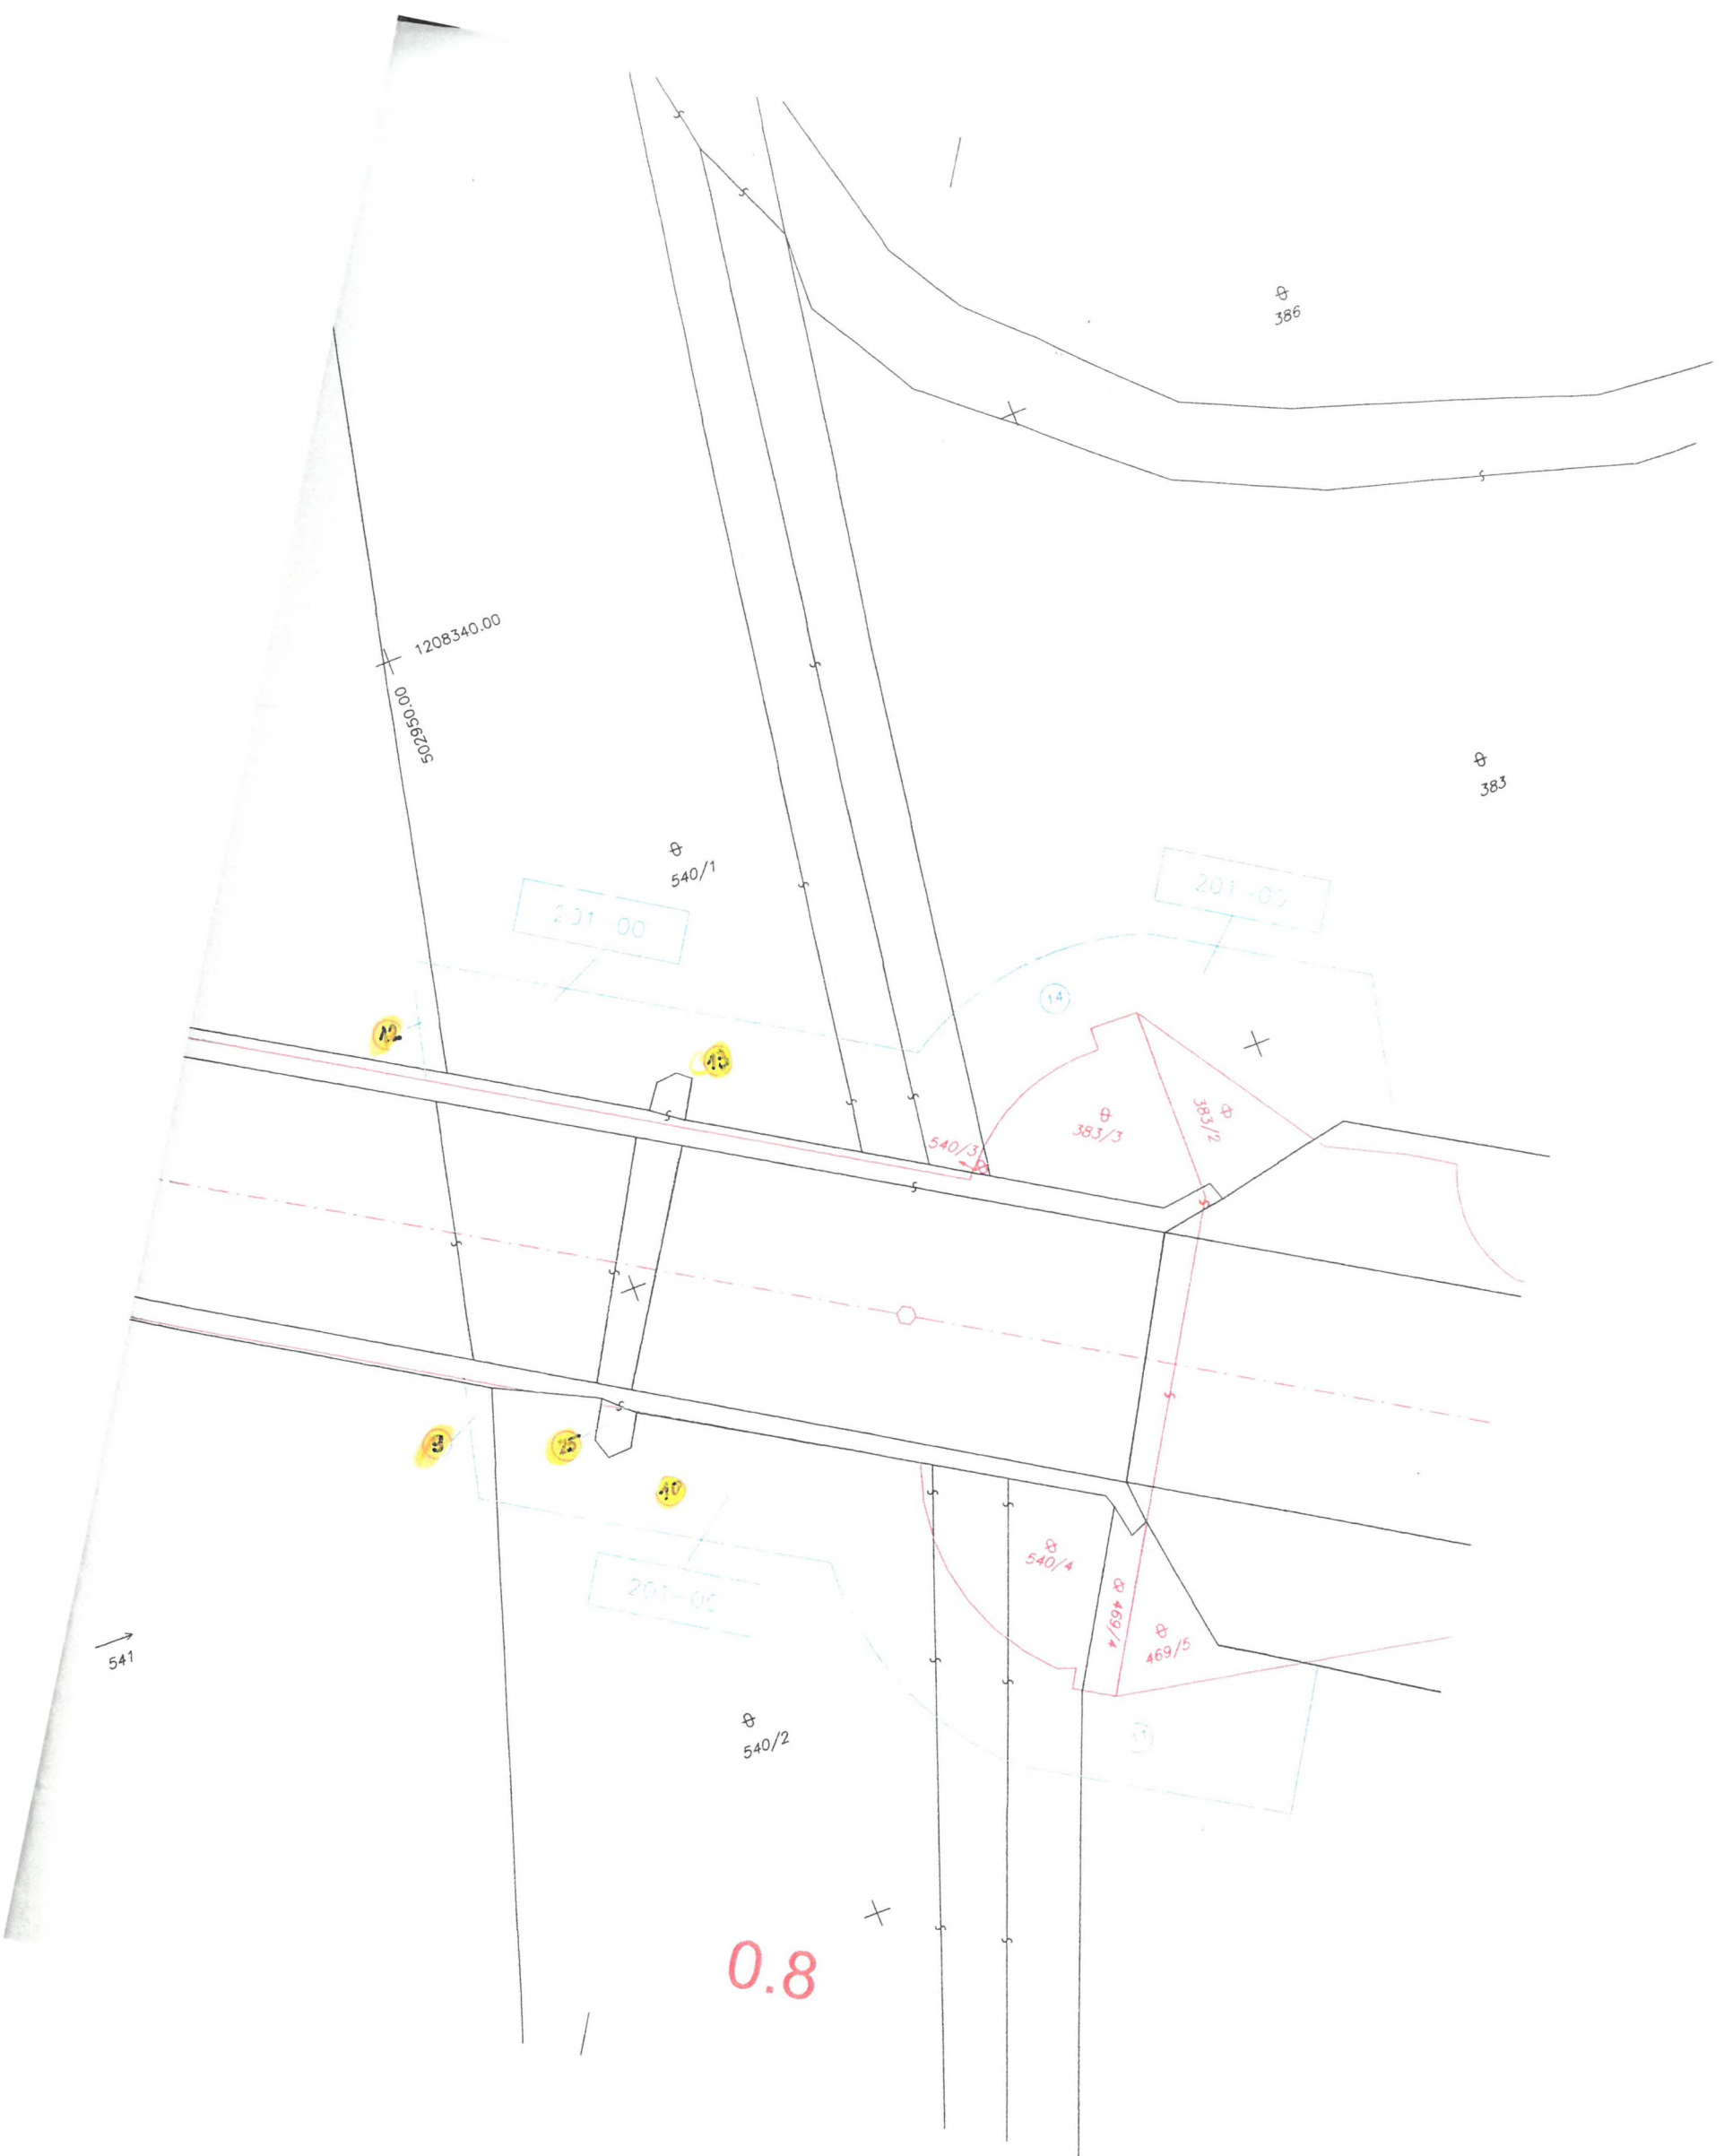

Ø 381

Ø 380

1# 514

Ø 539/4
Ø 382/2
1# 514/2

A#

K#

537

202-00

202-01

Ø 535

(11034/2)

0.9

1# 530

Ø 467/2


Ø 467/1

537

537

1208445.00
502740.00

379

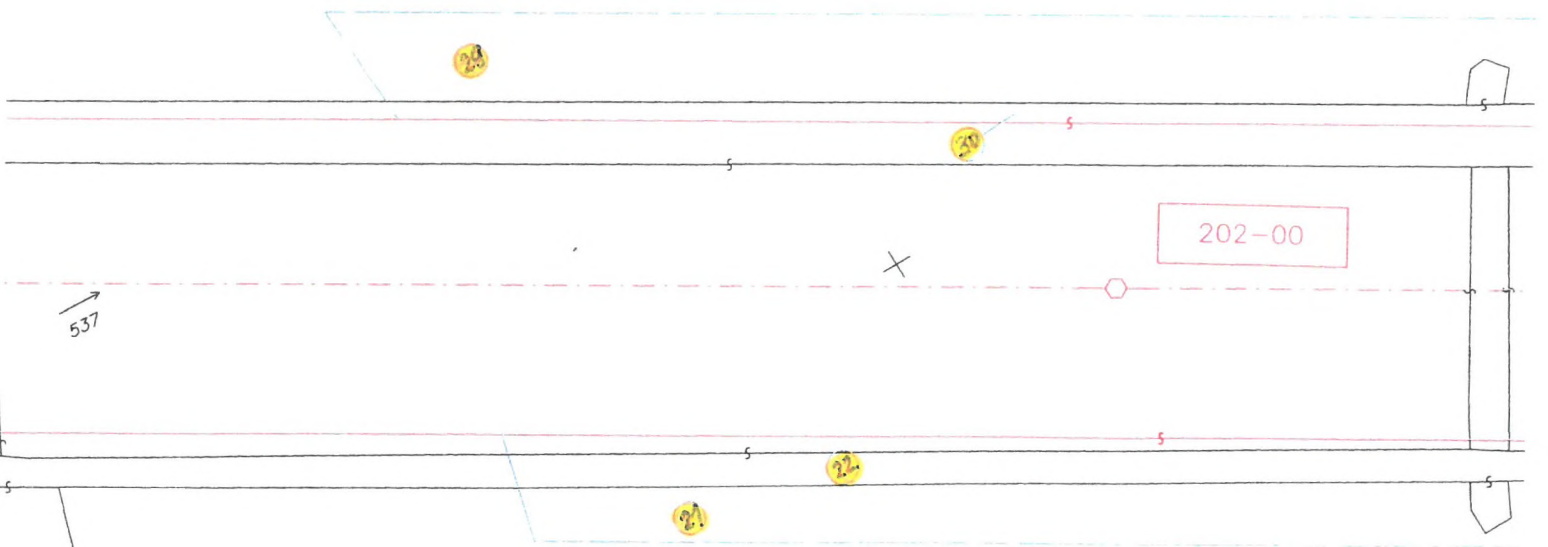

1.0