


SITUÁCIA
M 1:500

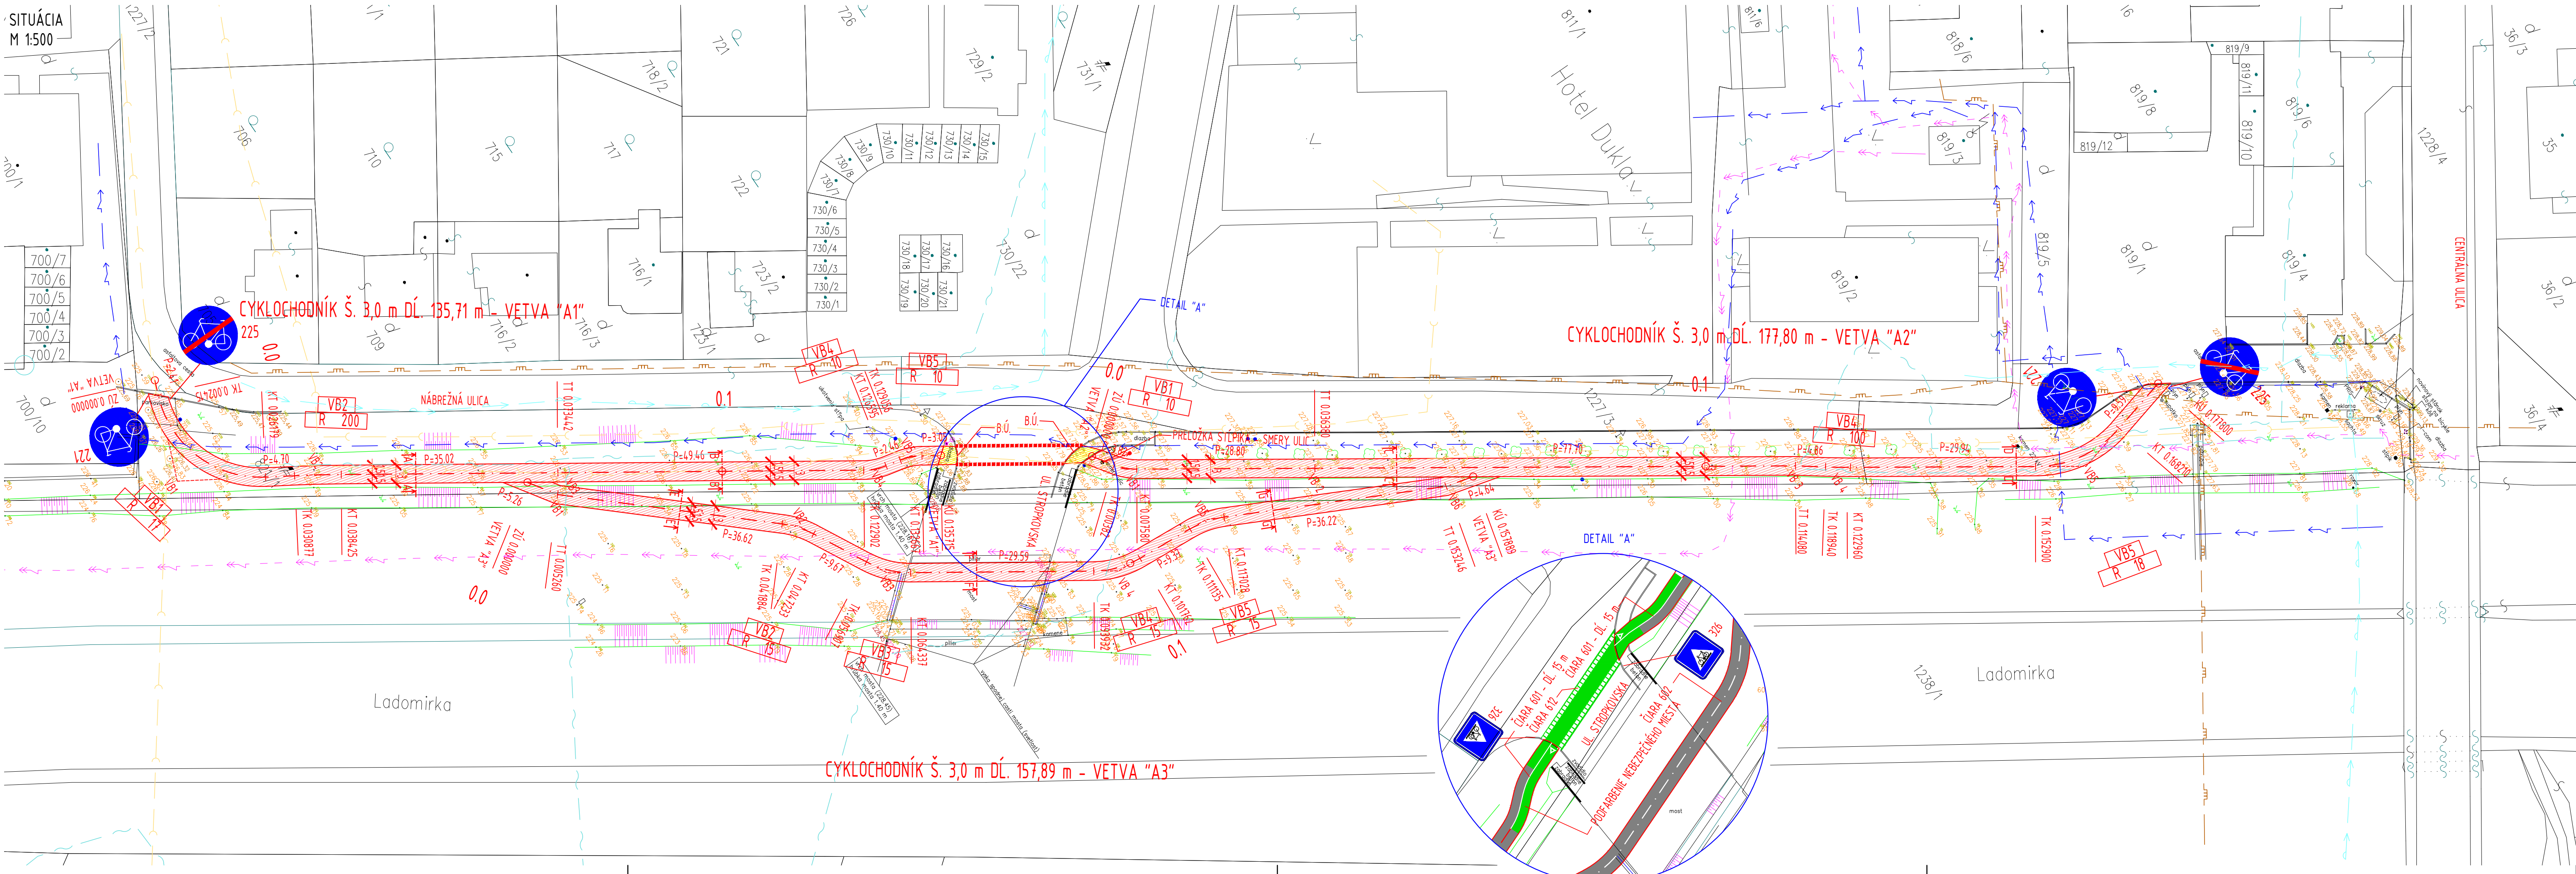

SÚRADNICE VRCHOLOVÝCH BODOV - VETVA "A1"

ZÚ	Y	X
VB1	237095.01	117594.101
VB2	237079.54	117594.729
VB3	237067.48	1175927.99
VB4	237045.71	1175895.88
VB5	237016.91	1175853.39
VB6	237015.53	1175847.39
KU	237012.83	1175843.34

SÚRADNICE VRCHOLOVÝCH BODOV - VETVA "A3"

ZÚ	Y	X
VB1	237047.22	1175900.80
VB2	237042.83	1175897.91
VB3	237016.48	1175868.72
VB4	237002.13	1175861.25
VB5	236981.16	1175830.30
VB6	236979.95	1175813.98
VB7	236962.33	1175778.96
KU	236961.14	1175774.47

- JESTVUJÚCE INŽINIERSKÉ SIETE:
- JESTVUJÚCI ST KÁBEL
 - JESTVUJÚCI VODOVOD
 - JESTVUJÚCE NN VEDENIE
 - JESTVUJÚCE VN VEDENIE
 - JESTVUJÚCI STL PLYNOVOD
 - JESTVUJÚCA KANALIZÁCIA
- LEGENDA:
- CYKLISTICKÝ CHODNÍK
 - VÝŠKOVÁ ÚPRAVA JESTVUJÚCEHO CHODNÍKA

POZNÁMKA:
PRED ZAČATÍM ZEMNÝCH RESP. BÚRACÍCH PRÁČ JE NUTNÉ PRESNE VYTÝČIŤ VŠETKY PIS!

VYPRACOVAL: ING. S. HRÍČIK	STAVBA: SVIDNÍK - CYKLISTICKÝ CHODNÍK NÁBREŽNÁ - FESTIVALOVÁ	STAVOPROJEKT s. r. o. Jarkov 31 080 01 PREŠOV	
PROJEKTANT: ING. S. HRÍČIK	OBJEKT: SO 01 - CYKLISTICKÝ CHODNÍK (VETVA A,B,C,D) SO 02 - CYKLISTICKÝ CHODNÍK (VETVA A3)		
ZODPOVEDNÝ PROJEKTANT: ING. V. KMEČ	ČASŤ: E-DOKUMENTÁCIA STAV. OBJEKTOV	DÁTUM: 04/2022	FORMÁT: 5x44
VEDÚCI PROJEKTANT: ING. V. KMEČ	DIEL: DOP-DOPRAVA	STUPEŇ: DRS	ZAK.Č.: 22015
OBSAH: SITUÁCIA - VETVA A		KÓTY V: M	PRÍLČ.: 3
		MIERKA: 1:500	

SÚRADNICE VRCHOLOVÝCH BODOV - VETVA "A2"

ZÚ	Y	X
VB1	236998.83	1175823.31
VB2	236994.10	1175820.11
VB3	236976.77	1175794.76
VB4	236932.96	1175730.58
VB5	236928.85	1175725.07
VB6	236906.21	1175691.98
KU	236910.61	1175674.79

VÝKAZ ZVISLÝCH DOPRAVNÝCH ZNAČIEK

P.Č.	DRUH ZNAČKY	KS
1		221
2		225
3		326

