


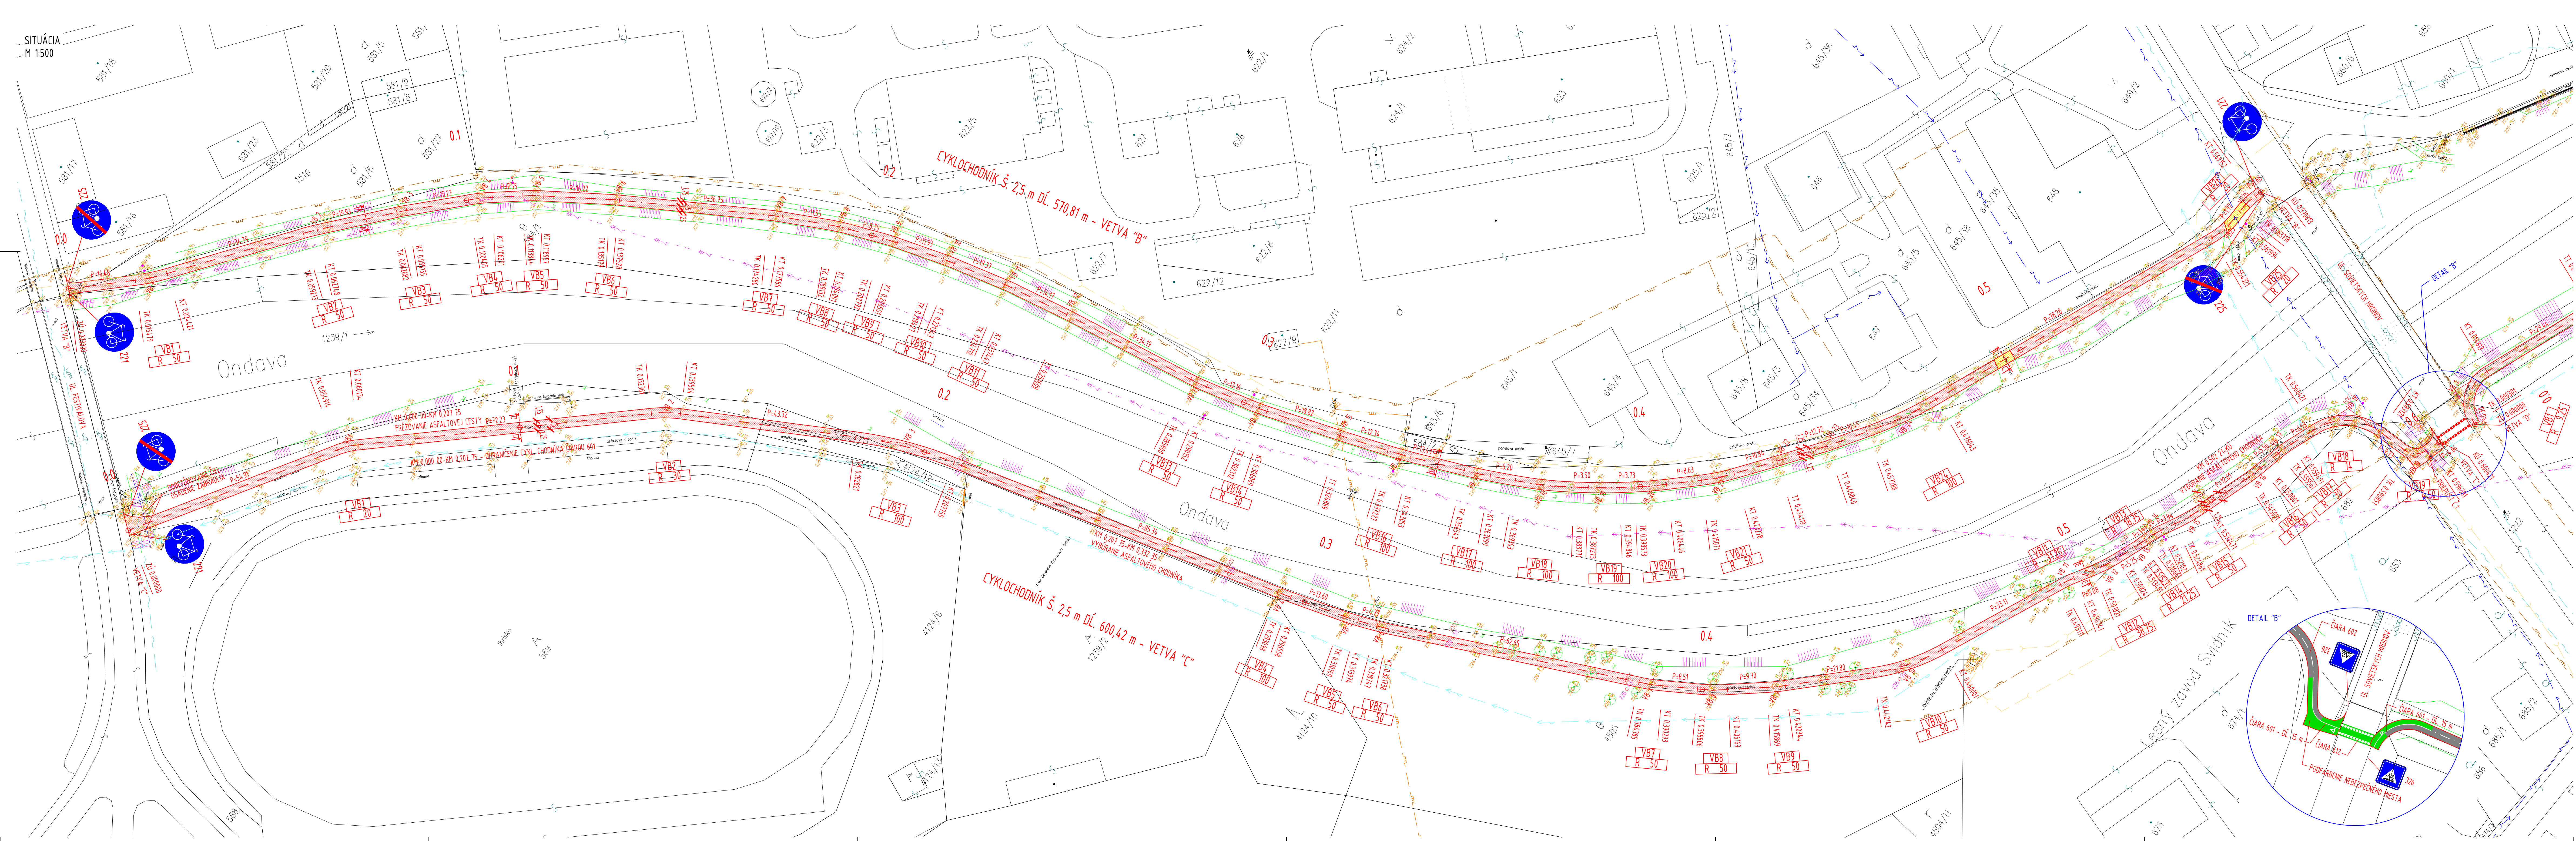

SÚRADNICE VRCHOLOVÝCH BODOV - VETVA "B"

| ZU   | Y         | X         |
|------|-----------|-----------|

SÚRADNICE VRCHOLOVÝCH BODOV - VETVA "C"

| ZU   | Y         | X         |
|------|-----------|-----------|

JESTVUJÚCE INŽINIERSKÉ SIETE:

|                         |
|-------------------------|
| JESTVUJÚCI ST KÁBEL     |
| JESTVUJÚCI VODOVOD      |
| JESTVUJÚCE NN VEDENIE   |
| JESTVUJÚCE VN VEDENIE   |
| JESTVUJÚCI STL PLYNOVOD |
| JESTVUJÚCI VTL PLYNOVOD |
| JESTVUJÚCA KANALIZÁCIA  |

LEGENDA:

|                             |
|-----------------------------|
| CYKLISTICKÝ CHODNÍK         |
| CYKLISTICKÝ CHODNÍK - ZJAZD |

POZNÁMKA:  
PRED ZAČATÍM ZEMNÝCH RESP. BÚRACÍCH PRÁČ JE NUTNÉ PRESNE VYTYČIť VŠETKY PIS!

|                                        |                                                                |                                                          |
|----------------------------------------|----------------------------------------------------------------|----------------------------------------------------------|
| VYPRACOVAL:<br>ING. S. HRČIČ           | STAVBA:<br>SVIDNÍK - CYKLISTICKÝ CHODNÍK NÁBEŽNÁ - FESTIVALOVÁ | STAVOPROJEKT<br>s. r. o.<br>Jánovská 31<br>080 01 PREŠOV |
| PROJEKTANT:<br>ING. S. HRČIČ           | OBJEKT:<br>SO 01 - CYKLISTICKÝ CHODNÍK (VETVA A,B,C,D)         | DÁTUM:<br>04/2022                                        |
| ZODPOVEDNÝ PROJEKTANT:<br>ING. V. KMEČ | ČASŤ:<br>E-DOKUMENTÁCIA STAV. OBJEKTU                          | FORMÁT:<br>14x44                                         |
| VEDÚCI PROJEKTANT:<br>ING. V. KMEČ     | OBSAH:<br>SITUÁCIA - VETVA B,C                                 | STUPEŇ:<br>DRS                                           |
|                                        |                                                                | KÓTY V:<br>M                                             |
|                                        |                                                                | HERKA:<br>1:500                                          |
|                                        |                                                                | PRÍL.Č.<br>4                                             |

VÝKAZ ZVISLÝCH DOPRAVNÝCH ZNAČNÍK

| PČ | DRUH ZNAČNÍK | KS |
|----|--------------|----|
| 1  | 221          | 3  |
| 2  | 225          | 3  |
| 3  | 326          | 2  |

