


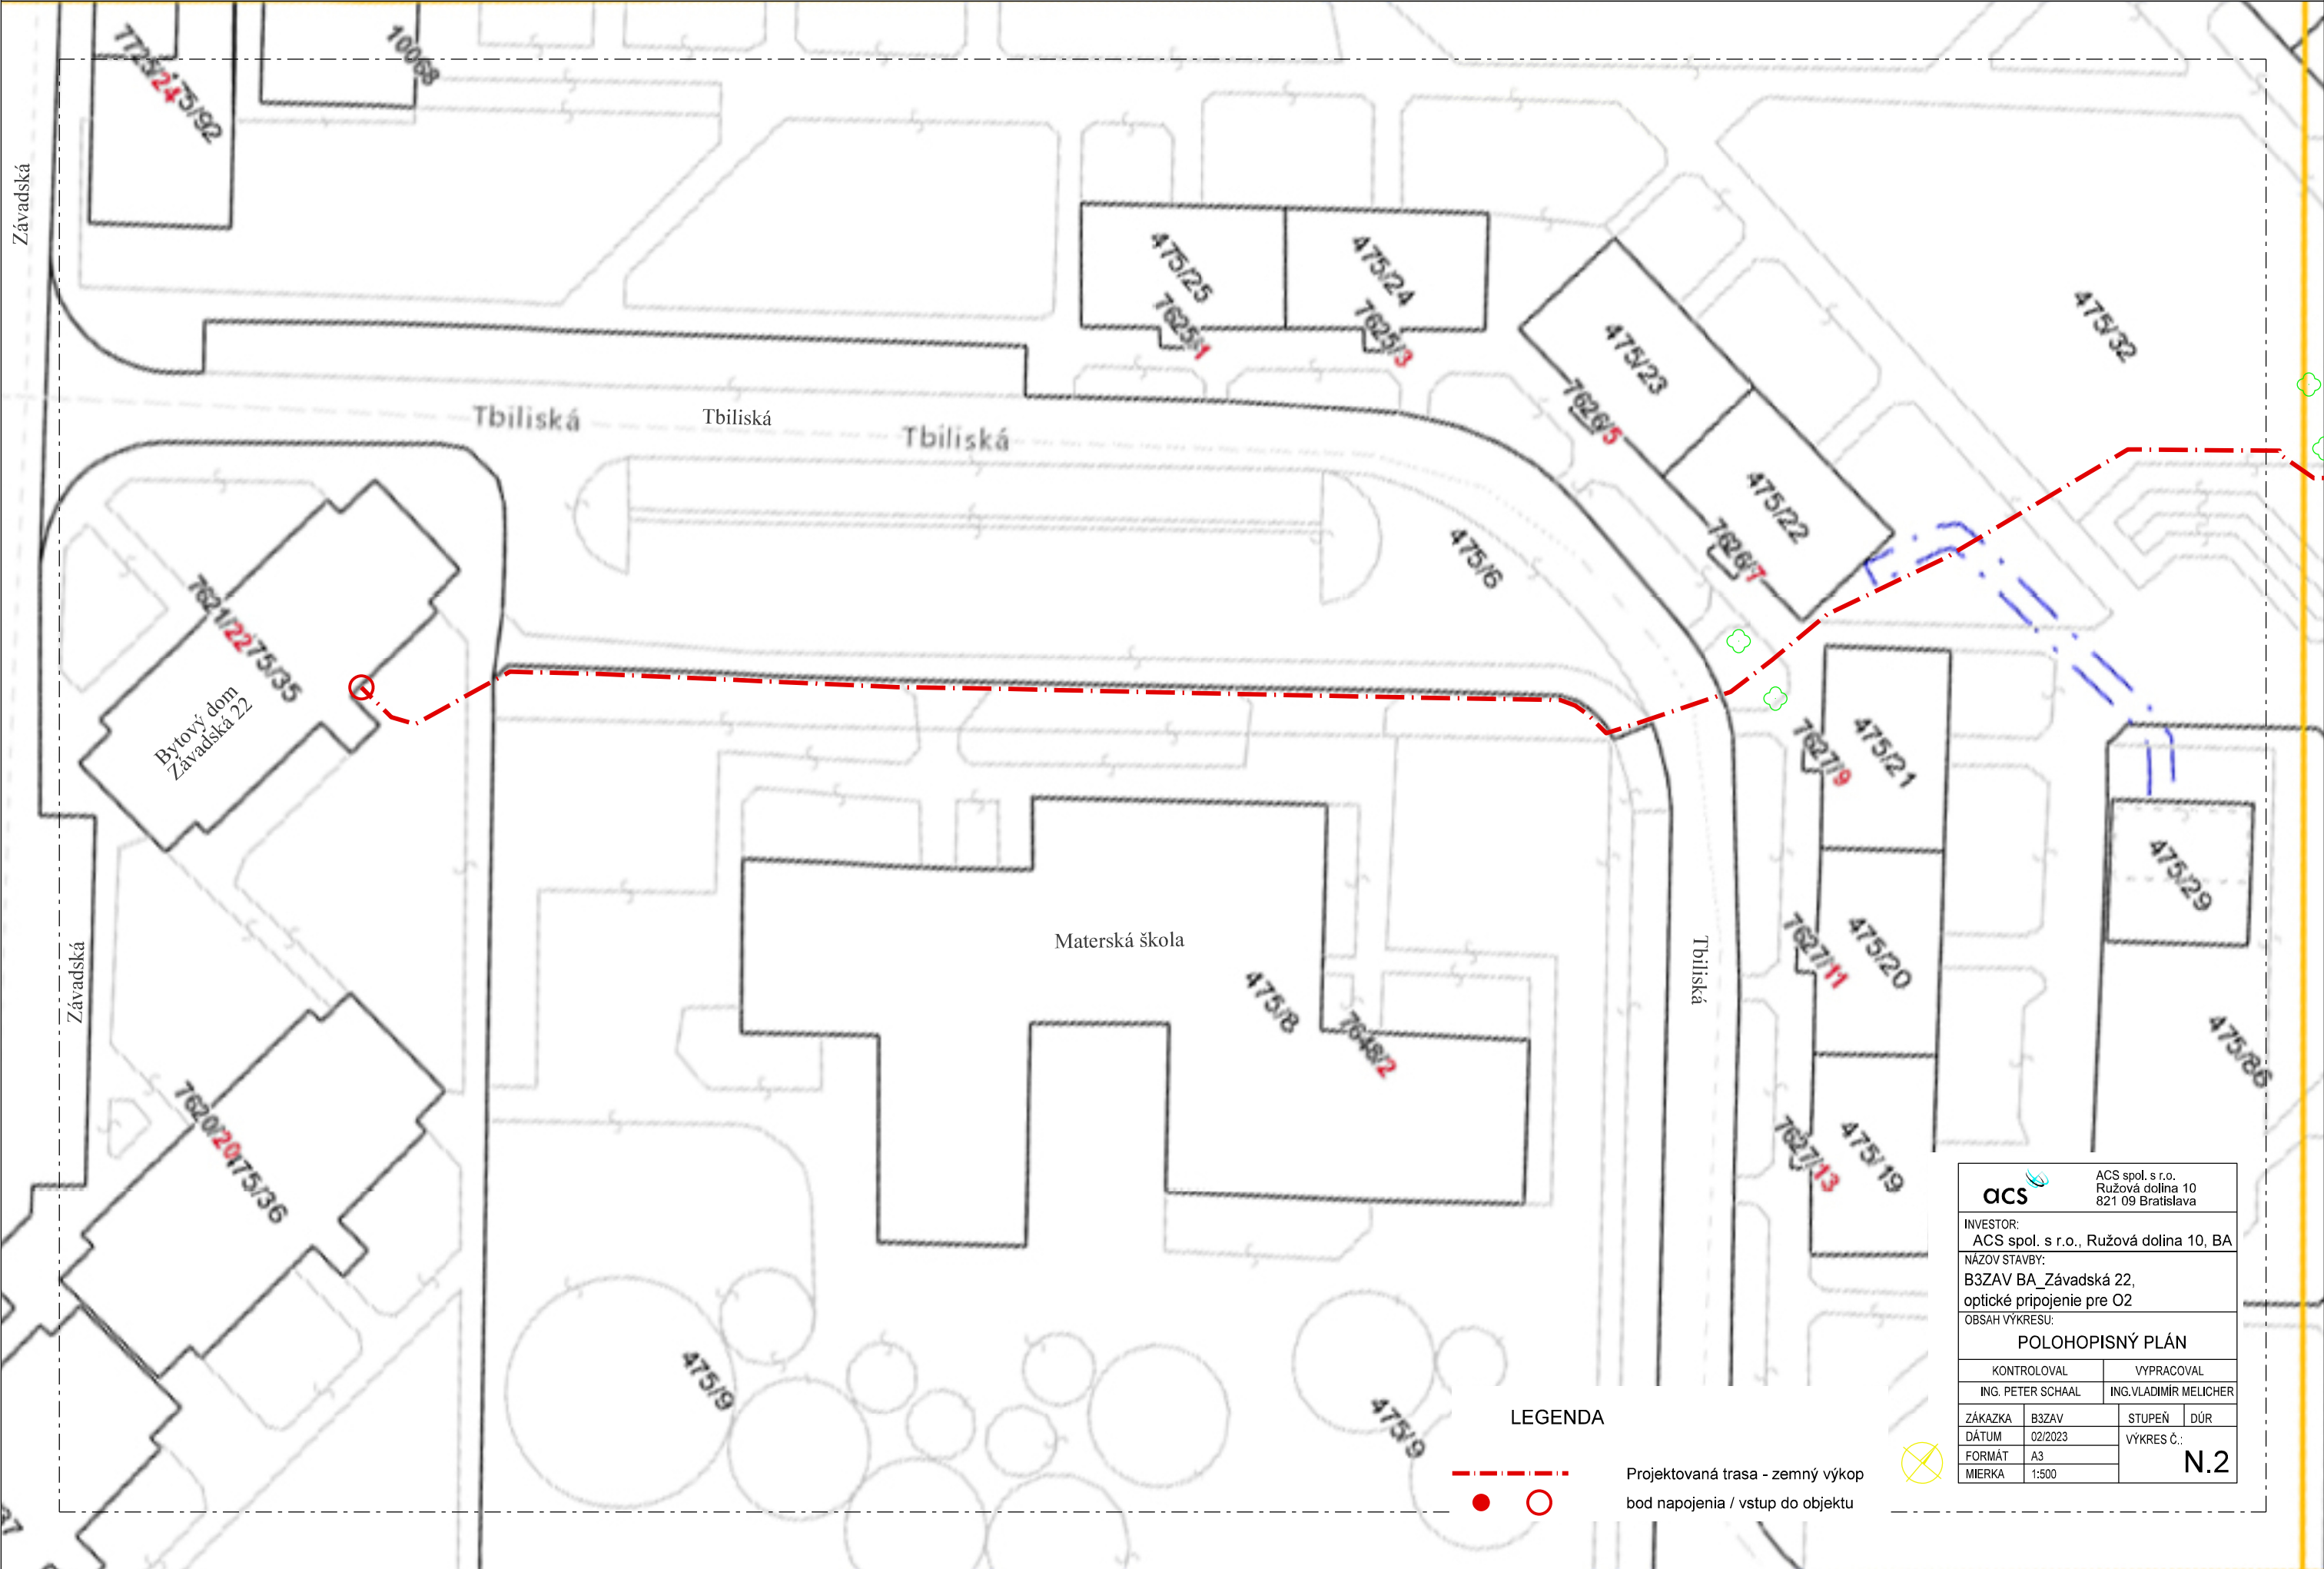

LEGENDA



Projektovaná trasa - zemný výkop
bod napojenia / vstup do objektu



		ACS spol. s r.o., Ružová dolina 10 821 09 Bratislava	
INVESTOR: ACS spol. s r.o., Ružová dolina 10, BA			
NÁZOV STAVBY: B3ZAV BA_Závodská 22, optické pripojenie pre O2			
OBSAH VÝKRESU: POLOHOPISNÝ PLÁN			
KONTROLOVAL		VYPRACOVAL	
ING. PETER SCHAAL		ING.VLADIMÍR MELICHER	
ZÁKAZKA	B3ZAV	STUPEŇ	DÚR
DÁTUM	02/2023	VÝKRES Č.:	
FORMÁT	A3	N.2	
MIERKA	1:500		