

ZMLUVA O DIELO

uzatvorená v zmysle § 536 a nasl. zákona č. 513/1991 Zb. Obchodného zákonníka v znení neskorších predpisov (ďalej len Obchodný zákonník) a zákona 343/2015 Z.z. o verejnom obstarávaní a o zmene a doplnení niektorých zákonov (ďalej len ZVO)

(ďalej v texte len „Zmluva“)

Článok I. ZMLUVNÉ STRANY

Názov organizácie:	Obec Cífer
Sídlo organizácie:	Námestie. A. Hlinku 31
Štatutárny orgán:	Mgr. Maroš Sagan, PhD. , starosta obce
IČO:	00312347
DIČ:	2021133697
Bankové spojenie:	VÚB a.s.
IBAN:	SK74 0200 0000 0036 9222 1456
Zástupca splnomocnený: na rokovanie vo veciach:	
a) zmluvných:	Ing. Alena Olšová
b) technických:	Mgr. Michaela Strakošová

(ďalej len "Objednávateľ")

a

Názov:	Obecné služby Cífer, s.r.o.
Sídlo:	Námestie A.Hlinku 169/31, 919 43 Cífer
Štatutárny orgán:	Mgr. Maroš Sagan, PhD., konateľ
Zapísaná v:	Okresný súd Trnava, Obchodný register, Vložka č. 54185/T
IČO:	55390048
DIČ:	2121997570
IČ DPH:	SK2121997570
Bankové spojenie:	VÚB a.s.
IBAN:	SK68 0200 0000 0047 9382 1658
Zástupca splnomocnený na rokovanie vo veciach:	
a) zmluvných:	Mgr. Maroš Sagan, PhD.
b) technických:	
Číslo telefónu:	0915 930 737
Email:	

(ďalej len "Zhotoviteľ")

Článok II. PREAMBULA

2.1 Táto zmluva sa uzatvára s cieľom realizácie stavby: **Náučný archeologický a prírodný chodník Cífer – Pác**, v rámci projektu: **Spoločné dedičstvo od Rimanov po klenoty Veľkej Moravy**

2.2 Vzhľadom na charakter financovania realizácie tejto Zmluvy, Zmluvné strany vyhlasujú, že budú spoločne koordinovať postup a poskytovať si požadovanú súčinnosť pri realizácii Projektu.

Článok III. PREDMET ZMLUVY

3.1. Zmluvné strany sa dohodli, že predmetom tejto Zmluvy sú stavebné práce v rámci projektu financovaného z nenávratného finančného príspevku na projekt:

kód projektu: NFP304020CKV5

názov projektu: Spoločné dedičstvo od Rimanov po klenoty Veľkej Moravy

názov aktivity: Náučný archeologický a prírodný chodník Cífer – Pác

výzva: INTERREG V-A SK-CZ/2022/14 - VÝZVA na predkladanie žiadostí o nenávratný finančný príspevok v rámci programu Interreg V-A Slovenská republika – Česká republika č. INTERREG V-A SK-CZ/2022/14

Predmet zmluvy je špecifikovaný v prílohe č. 1. a prílohe č. 2. tejto Zmluvy tvoriacich neoddeliteľnú súčasť tejto Zmluvy (ďalej len „Dielo“).

3.2 Dielo bude realizované v súlade s prílohami č. 1 a č. 2 tejto zmluvy. Zhotoviteľ sa zaväzuje realizovať pre Objednávateľa predmet Zmluvy podľa podmienok dohodnutých v tejto Zmluve, a to v množstve a cenách uvedených v tejto Zmluve, a to najmä:

- podľa projektovej dokumentácie – príloha č. 1;
- oceneného výkazu výmer – príloha č. 2.

3.3 Zhotoviteľ potvrdzuje, že sa v plnom rozsahu oboznámil s rozsahom a povahou predmetu Zmluvy, že sú mu známe technické a kvalitatívne podmienky k jeho realizácii, a že disponuje takými kapacitami a odbornými znalosťami, ktoré sú k realizácii Projektu potrebné.

3.4 Uzavretím tejto Zmluvy Zmluvné strany prejavujú svoju vôľu vzájomne spolupracovať pri realizácii predmetu Zmluvy v súlade s nižšie uvedenými podmienkami pričom sa zaväzujú poskytnúť si vzájomnú súčinnosť nevyhnutnú pre riadne plnenie tejto Zmluvy.

Článok IV. KVALITA PREDMETU ZMLUVY

4.1. Zhotoviteľ sa zaväzuje dodať predmet Zmluvy, riadne a včas, bez vád a nedostatkov brániacich jeho riadnemu používaniu.

4.2. Pri realizácii Diela postupuje Zhotoviteľ samostatne v súlade s príslušnými všeobecne záväznými právnymi predpismi, ak sú tieto predpisy v súlade s právom Európskej únie a slovenskými technickými normami, v súlade s projektovou dokumentáciou a je viazaný prípadnými pokynmi Objednávateľa. Zhotoviteľ pri realizácii Diela nepoužije materiál, o ktorom je v čase jeho použitia známe, že je škodlivý. Použije materiály, ktoré spĺňajú podmienky a požiadavky uvedené v zákone č. 133/2013 Z. z. o stavebných výrobkoch a o zmene a doplnení niektorých zákonov v znení neskorších predpisov.

- 4.3. Zhotoviteľ vyhlasuje, že sa oboznámil so všetkými podkladmi vymenovanými v bode 3.2 tejto Zmluvy, ako aj so skutočným stavom lokality, ktorej sa realizácia Diela týka.
- 4.4. Zhotoviteľ sa zaväzuje vykonať Dielo na vlastné náklady a na vlastné nebezpečenstvo, s odbornou starostlivosťou, v súlade s technickými a hygienickými normami a podmienkami stanovenými touto Zmluvou a všeobecne záväznými právnymi predpismi.

Článok V.

CENA, PLNENIE A PLATOBNÉ PODMIENKY

- 5.1. Zmluvné strany sa dohodli, že cena za vykonanie diela je:

5.1.1 v zmysle §3 zákona č. 18/1996 Z.z. o cenách v znení neskorších predpisov na cene za celý predmet Zmluvy (cena Diela):

Spolu bez DPH	179 920,41	EUR
DPH 20%	35 984,08	EUR
Spolu	215 904,49	EUR

Slovom Dvestopätnásťtisícdeväťstoštyri EUR a štyridsaťdeväť centov.

Ceny budú vyčíslené v Eurách a zaokrúhlené na 2 desatinné miesta.

- 5.2 Daň z pridanej hodnoty bude účtovaná Zhotoviteľom vo výške určenej príslušným právnym predpisom v dobe zdaniteľného plnenia.
- 5.3 Jednotlivé časti Ceny za Dielo sú určené v prílohách tejto Zmluvy. Zmluvné strany výslovne uvádzajú, že príloha určujúca Cenu za Dielo je úplná a záväzná a k jej zmene môže dôjsť výlučne na základe písomných dodatkov k tejto Zmluve, a to výlučne postupom, ktorý je v súlade so zákonom o verejnom obstarávaní a touto zmluvou.
- 5.4 Vyššie uvedená Cena za Dielo zahŕňa všetky náklady potrebné k vykonaniu Diela v rozsahu definovanom touto Zmluvou, k vyskúšaniu a odovzdaniu Diela do užívania vrátane vedľajších nákladov na zriadenie a odstránenie zariadenia staveniska, pomocných konštrukcií (lešenia a pod.), dopravných nákladov na stavenisku i mimo, cla, poplatkov za skládky, poistného, vykonania predpísaných skúšok, zabezpečenie bezpečnosti a poriadku na stavbe a príľahlých používaných komunikáciách, odvozu stavebných odpadov, ako aj náklady na vodné, stočné, elektrickú energiu a pod.
- 5.5 Objednávateľ sa zaväzuje po dobu platnosti tejto Zmluvy včas zaplatiť Cenu za Dielo, resp. za jednotlivé časti Diela, ktorá je vypočítaná v súlade s prílohami Zmluvy.
- 5.6 Zhotoviteľ nie je oprávnený meniť obsah a rozsah dodávaných prác, než ako sú uvedené v Prílohe č. 2 tejto Zmluvy.
- 5.7 Zmluvné strany sa dohodli, že Zhotoviteľ bude fakturovať cenu dodávok a prác na základe súpisu dodávok a vykonaných prác schváleného stavebným dozorom mesačne. Zhotoviteľ zašle Objednávateľovi dva originály príslušnej faktúry a zaväzuje sa na požiadanie Objednávateľa vystaviť v odôvodnených prípadoch ďalšie originály dotknutej faktúry.
- 5.8 Faktúra je splatná v zmysle § 340b ods. 1 Obchodného zákonníka v platnom znení do 60 dní od jej doručenia Objednávateľovi. Lehota splatnosti začína plynúť dňom nasledujúcim po dni, v

ktorom bola faktúra preukázateľne doručená Objednávateľovi. Cena bude uhradená na účet Zhotoviteľa uvedeného v záhlaví tejto Zmluvy. Lehota splatnosti faktúr bola stanovená primerane k právam a povinnostiam oboch zmluvných strán a s prihliadnutím na spôsob financovania predmetu zmluvy z nenávratného finančného príspevku.

- 5.9 Faktúra musí obsahovať náležitosti podľa § 74 ods. 1 zákona č. 222/2004 Z. z. o dani z pridanej hodnoty v platnom znení. Ďalej sa Zmluvné strany dohodli, že predložená faktúra bude obsahovať aj údaje, ktoré nie sú uvedené v zákone o DPH, a to:

- a) číslo Zmluvy,
- b) termín splatnosti faktúry,
- c) forma úhrady,
- d) označenie peňažného ústavu a číslo účtu, na ktorý sa má platba vykonať,
- e) meno, podpis, odtlačok pečiatky a telefonické spojenie vystavovateľa faktúry,
- f) ITMS kód projektu, názov projektu (ak relevantné)

V prípade, že faktúra (daňový doklad) bude obsahovať nesprávne alebo neúplné údaje, Objednávateľ je oprávnený vrátiť ju na opravu a prepracovanie. Zhotoviteľ je povinný faktúru (daňový doklad) podľa charakteru nedostatku opraviť, alebo vystaviť novú. Po dobu opravy t.j. prepracovania a doplnenia nesprávnej alebo neúplnej faktúry nie je Objednávateľ v omeškaní s jej úhradou. Lehota splatnosti opravenej resp. doplnenej faktúry začne plynúť odo dňa jej doručenia Objednávateľovi podľa ods. 5.10 tohto článku Zmluvy.

- 5.10 Prílohou každej faktúry musí byť:

- a) Protokol o prevzatí – súpis skutočne dodaných prác s uvedením množstva a cien podľa rozpočtu za fakturované obdobie, s celkovou cenou. Súpis bude odsúhlasený stavebným dozom a bude vyhotovený a predložený aj v elektronickej forme vo formáte súboru .xls/xlsx (MS Excel). Za odsúhlasený súpis prác a dodávok sa považuje taký súpis, ktorý je na každej strane označený pečiatkou a podpisom Zhotoviteľa, stavebného dozoru a Objednávateľa.
- b) Fotodokumentáciu o skutočne vykonaných prácach a dodávkach v dvoch vyhotoveniach;
- c) V prípade fakturovania poplatkov za uskladnenie odpadu, alebo recykláciu budú prílohou faktúry aj vážne lístky resp. potvrdenie o recyklácii vystavené prevádzkovateľom skládky.

- 5.11 Práce, ktoré Zhotoviteľ nevykoná, vykoná bez písomného príkazu Objednávateľa alebo odchylné od projektovej dokumentácie bez písomného príkazu Objednávateľa a dojednaných zmluvných podmienok, Objednávateľ neuhradí. Ak Zhotoviteľ vykoná práce bez písomného príkazu Objednávateľa alebo odchylné od projektovej dokumentácie a dojednaných zmluvných podmienok na písomnú výzvu Objednávateľa ich Zhotoviteľ na vlastné náklady odstráni. V prípade, že ich na výzvu Objednávateľa neodstráni, urobí tak Objednávateľ na náklady Zhotoviteľa.

Článok VI. ČAS PLNENIA

- 6.1. Zhotoviteľ sa zaväzuje poskytnúť plnenie predmetu Zmluvy do 120 dní od prevzatia staveniska. Objednávateľ písomne vyzve zhotoviteľa k prevzatíu staveniska.

- 6.2. Dodržiavanie termínov podľa bodu 6.1 tohto článku Zmluvy je podmienené riadnym a včasným spolupôsobením Objednávateľa (poskytnutím súčinnosti Objednávateľa) dohodnutým v tejto Zmluve.
- 6.3. V prípade, že Zhotoviteľ mešká s poskytnutím plnení podľa tejto Zmluvy z dôvodov nie na strane Objednávateľa, resp. nie z dôvodov vyššej moci, Objednávateľ bude žiadať náhradu škody, pričom Zmluva zostáva v platnosti. Objednávateľ určí Zhotoviteľovi primeraný, dodatočný čas plnenia Zmluvy a vyhlási, že po prípadnom bezvýslednom uplynutí tejto lehoty uplatní sankcie a odstúpi od Zmluvy.
- 6.4. Zhotoviteľ je oprávnený prerušiť práce v prípade vyššej moci (vojna, pandémia, povodeň, zemetrasenie, výbuch, teroristický útok a pod.), ktorá by mohla ohroziť kvalitu prác alebo prekážky, ktoré nastali nezávisle od jeho vôle (napr. v prípade extrémnych poveternostných podmienok) a bráni splneniu jeho povinnosti a ak nemožno rozumne predpokladať, že by Zhotoviteľ túto prekážku odvrátil, alebo predpokladal, a ktorú by v čase uzavretia Zmluvy Zhotoviteľ predvídal. Zhotoviteľ nie je v omeškaní ani v prípade, ak do priebehu vykonávania Diela zasiahne svojim rozhodnutím orgán štátnej správy. Práce je Zhotoviteľ oprávnený prerušiť len na nevyhnutne nutnú dobu. Tieto skutočnosti potvrdzuje stavebný dozor Objednávateľa zápisom v stavebnom denníku.
- 6.5. O primeranú dobu, kedy bola práca Zhotoviteľom prerušená z dôvodov podľa predchádzajúceho bodu Zmluvy, je Zhotoviteľ oprávnený uplatniť právo na predĺženie termínu dokončenia Diela. Prerušenie výkonu Diela je Zhotoviteľ povinný bez zbytočného odkladu oznámiť Objednávateľovi a súčasne oznámiť predpokladaný rozsah neplnenia, resp. oneskorenia s plnením. Ak by takáto prekážka spôsobila prerušenie plnenia Zmluvných záväzkov na viac ako jeden mesiac, Zmluvné strany sa dohodnú na iných opatreniach, príp. na iných postupoch ďalšej realizácie Zmluvy. Obdobný nárok má Zhotoviteľ v prípade, kedy došlo k oneskoreniu práce z dôvodu na strane Objednávateľa. Návrh, prípadné Zmluvné úpravy predloží Zhotoviteľ najneskôr do päť dní, od kedy odpadli dôvody prerušenia.
- 6.6. V prípade, ak Objednávateľ rozhodne o prerušení prác z titulu vadného, technicky chybného alebo Zmluve nezodpovedajúceho plnenia zo strany Zhotoviteľa, nárok na predĺženie termínu dokončenia Diela Zhotoviteľovi nevzniká.
- 6.7. Zhotoviteľ sa zaväzuje, že úpravu lehoty plnenia bude uplatňovať len v prípade, že z dôvodov vyššie uvedených nebude technicky možné Dielo, prípadne časť Diela dokončiť za dohodnutých podmienok v Zmluvnej lehote. Zhotoviteľ sa zaväzuje, že i v takýchto prípadoch vyvinie maximálne úsilie k dodržaniu pôvodnej lehoty pre dokončenie Diela.
- 6.8. Omeškanie Zhotoviteľa vzniknuté z dôvodu omeškania subdodávateľa Zhotoviteľa alebo tretej strany, ktorú použil na zhotovenie Diela sa považuje za omeškanie Zhotoviteľa.
- 6.9. Objednávateľ má právo písomne vyzvať Zhotoviteľa na prerušenie zhotovenia Diela. Objednávateľ má právo vyzvať Zhotoviteľa na prerušenie zhotovenia diela len z dôvodov vyššej moci, výkonu úradného rozhodnutia, alebo v nevyhnutnom prípade v záujme predchádzania vzniku škôd na zdraví a majetku. V prípade prerušenia zhotovenia Diela na základe výzvy Objednávateľa sa doba zhotovenia Diela automaticky predlžuje o dobu prerušenia zhotovenia Diela. V prípade prerušenia zhotovenia Diela je Zhotoviteľ povinný vykonať len práce, ktoré zabránia vzniku škody na doposiaľ zhotovenom Diele a je povinný Objednávateľa upozorniť na vznik hrozacej škody alebo poškodenia Diela. Objednávateľ je povinný zaplatiť Zhotoviteľovi cenu za Dielo za všetky práce vykonané ku dňu prerušenia zhotovenia Diela v súlade s podmienkami fakturácie a za podmienky, že sú vykonané riadne a včas.

Článok VII.
MIESTO PLNENIA PREDMETU ZMLUVY

7.1 Miesto plnenia predmetu Zmluvy: Podľa projektovej dokumentácie (Príloha č. 1 Zmluvy).

Článok VIII.
PRÁVA A POVINNOSTI ZMLUVNÝCH STRÁN, ZMLUVNÉ POKUTY

8.1 Práva a povinnosti Objednávateľa

- a) Objednávateľ je oprávnený kontrolovať plnenie predmetu Zmluvy v každom stupni jeho realizácie. Ak pri kontrole zistí, že Zhotoviteľ porušuje svoje povinnosti, má právo žiadať, aby Zhotoviteľ odstránil vady vzniknuté vadnou realizáciou predmetu Zmluvy a ďalej ho zhotovoval riadne. V prípade, že Zhotoviteľ v primeranej, písomne Zmluvnými stranami odsúhlasenej dobe, nesplní svoju povinnosť, má Objednávateľ právo odstúpiť od Zmluvy.
- b) Plánované kontroly budú vykonávané minimálne jedenkrát za 14 dní a pred plánovaným vystavením faktúry zo strany Zhotoviteľa. Kontroly organizuje stavebný dozor Objednávateľa na základe výzvy niektorej Zmluvnej strany, a na základe časového plánu vopred dohodnutého Zmluvnými stranami.
- c) Objednávateľ je povinný uhradiť cenu dohodnutú v čl. V.
- d) Každá zmluvná strana je povinná bezodkladne informovať druhú zmluvnú stranu o okolnostiach, resp. prekážkach, ktoré jej môžu brániť riadne plniť predmet Zmluvy.
- e) Každá zmluvná strana je tiež povinná informovať druhú zmluvnú stranu s dostatočným predstihom o technických a iných problémoch, ktoré bránia realizovať predmet Zmluvy v plánovanom termíne.

8.2 Práva a povinnosti Zhotoviteľa

- a) Zhotoviteľ je povinný na vlastné náklady zabezpečiť činnosť potrebnú na zabezpečenie predmetu Zmluvy.
- b) Zhotoviteľ je povinný uviesť zoznam svojich subdodávateľov spolu s predmetom subdodávky a podielom na celkovej realizácii Diela v Prílohe č.3 tejto Zmluvy (ak relevantné). Zhotoviteľ je oprávnený zmeniť subdodávateľa len s predchádzajúcim písomným súhlasom Objednávateľa. Žiadosť o zmenu subdodávateľa písomne predkladá Zhotoviteľ Objednávateľovi minimálne 5 pracovných dní pred plánovaným dátumom zmeny subdodávateľa. Zhotoviteľ je v súlade s §41 ZVO povinný uvádzať aktuálne údaje o svojich subdodávateľoch, údaje o osobách oprávnených konať za subdodávateľov v rozsahu meno a priezvisko, adresa pobytu, dátum narodenia, údaje o predmete subdodávky a podiele subdodávateľa na celkovej realizácii Diela. Tieto informácie uvádza Zhotoviteľ v Prílohe č. 3 tejto Zmluvy. Zhotoviteľ je povinný požadovať od subdodávateľov poskytovanie aktuálnych údajov podľa predchádzajúcej vety a je povinný bezodkladne poskytovať aktualizované údaje Objednávateľovi. Ak Zhotoviteľ hodlá zmeniť subdodávateľa počas trvania Zmluvy, je povinný spolu so žiadosťou o zmenu subdodávateľa poskytnúť Objednávateľovi všetky údaje podľa tohto odstavca a doklady preukazujúce splnenie podmienok účasti týkajúce sa

osobného postavenia nového subdodávateľa v takom rozsahu, v akom sa požadovali od pôvodného subdodávateľa s prihliadnutím na rozsah subdodávky.

Zhotoviteľ je povinný plniť všetky povinnosti podľa zákona o verejnom obstarávaní a iných súvisiacich právnych predpisov (o.i. zákon č. 315/2016 Z. z. o registri partnerov verejného sektora a o zmene a doplnení niektorých zákonov v znení neskorších predpisov), najmä

- i. prostredníctvom oprávnenej osoby viesť a udržiavať svoj aktuálny záznam v registri partnerov verejného sektora,
 - ii. zabezpečiť splnenie povinnosti podľa písm. i) u každého subdodávateľa a navrhovaného subdodávateľa, ktorý vie alebo má vedieť, že ním poskytované plnenia súvisia s plnením predmetu tejto zmluvy,
 - iii. oznamovať Objednávateľovi aktuálne údaje o svojich subdodávateľoch, údaje o osobách oprávnených konať za subdodávateľov v rozsahu podľa zákona o verejnom obstarávaní, údaje o predmete subdodávky a podiele subdodávateľa na plnení predmetu zmluvy,
 - iv. zabezpečiť, aby subdodávatelia spĺňali podmienky účasti týkajúce sa osobného postavenia nového subdodávateľa v takom rozsahu, v akom sa požadovali od pôvodného subdodávateľa s prihliadnutím na rozsah subdodávky; nový subdodávateľ musí byť oprávnený dodávať tovar, poskytovať služby, resp. vykonávať stavebné práce v rozsahu predmetu subdodávky.
- c) Zhotoviteľ je povinný zabezpečiť, aby jeho zamestnanci, pracovníci alebo subdodávatelia a ich zamestnanci alebo pracovníci dodržiavali zákaz požívania alkoholických nápojov alebo iných omamných a psychotropných látok a aby pod ich vplyvom nevykonávali práce podľa tejto Zmluvy. Porušenie tejto povinnosti sa považuje za podstatné porušenie Zmluvy;
- d) Zhotoviteľ je povinný udržiavať čistotu na mieste plnenia Zmluvy, prípadne v iných priestoroch Objednávateľa; likvidovať odpady v súlade s príslušnými právnymi predpismi;
- e) Zhotoviteľ je povinný zabezpečiť, aby jeho pracovníci ako aj pracovníci jeho subdodávateľov dodržiavali zásady hygieny;
- f) Zhotoviteľ je povinný najmenej tri pracovné dni vopred informovať Objednávateľa o tom, že vykonané práce budú zakryté a aby v prípade záujmu vykonal kontrolu týchto vykonaných prác, ktoré boli zakryté. Pri porušení tejto povinnosti je povinný umožniť Objednávateľovi vykonanie dodatočnej kontroly a znášať náklady s tým spojené;
- g) Zhotoviteľ je povinný dodržiavať podmienky na zaistenie bezpečnosti a ochrany zdravia pri zabezpečovaní prác spojených s výkonom Diela v rozsahu ustanovenom zákonom NR SR č. 124/2006 o bezpečnosti a ochrane zdravia pri práci a o zmene a splnení niektorých zákonov v znení neskorších predpisov a vyhláškou č. 147/2013, ktorou sa ustanovujú podrobnosti na zaistenie bezpečnosti a ochrany zdravia pri stavebných prácach a prácach s nimi súvisiacich a podrobnosti o odbornej spôsobilosti na výkon niektorých pracovných činností a ďalšími osobitnými predpismi;
- h) Zhotoviteľ je povinný vykonať opatrenia nevyhnutné na zaistenie bezpečnosti a ochrany zdravia pri práci, vrátane zabezpečenia informácií, vzdelávania a organizácie práce pre svojich zamestnancov na pracovisku, kde práce vykonáva,
- i) Zhotoviteľ je povinný vykonávať činnosti a plniť pracovné povinnosti len pracovníkmi, ktorí spĺňajú predpoklady na výkon práce so zreteľom na ich zdravotný stav, najmä na výsledok posúdenia ich zdravotnej spôsobilosti na prácu, schopnosti, kvalifikačné predpoklady a

odbornú spôsobilosť podľa právnych predpisov a ostatných predpisov na zaistenie bezpečnosti a ochrany zdravia pri práci,

- j) Zhotoviteľ je povinný zabezpečiť vykonávanie činnosti a plnenie pracovných povinností s vyšším rizikom, pri ktorých môže vzniknúť závažné poškodenie zdravia zamestnancov, alebo pri ktorých častejšie vzniká poškodenie ich zdravia, s takými zamestnancami Zhotoviteľa, ktorí majú platný preukaz, osvedčenie alebo doklad. Zhotoviteľ je povinný odbornú spôsobilosť potrebnú na výkon práce preukázať príslušnou dokumentáciou;
- k) Zhotoviteľ je povinný zabezpečiť, aby jeho zamestnanci používali pracovné prostriedky, na ktoré sú vykonávané pravidelné kontroly alebo skúšky oprávnenou osobou;
- l) Zhotoviteľ je povinný zabezpečiť plnenie opatrení na ochranu pred požiarimi určené zákonom MV SR č. 314/2001 o ochrane pred požiarimi v znení neskorších predpisov pri činnostiach spojených so zvýšeným nebezpečenstvom vzniku požiaru, ak také činnosti vykonáva;
- m) Zhotoviteľ splní svoju povinnosť vykonať predmet Zmluvy jeho riadnym a úplným dokončením a riadnym splnením všetkých záväzkov Zhotoviteľa v súlade s touto Zmluvou a odovzdaním predmetu Zmluvy Objednávateľovi. Zhotoviteľ protokolárne odovzdá Dielo Objednávateľovi a Objednávateľ je povinný ukončené Dielo prevziať, ak sa nevyskytli vady alebo nedorobky, ktoré by bránili jeho riadnemu užívaniu.

Ak má predmet Zmluvy vady alebo nedorobky, v preberacom protokole Zmluvné strany dohodnú, s prihliadnutím na charakter väd alebo nedorobkov, primeranú lehotu na ich odstránenie, ak táto Zmluva neustanovuje inak.

- n) Zhotoviteľ sa zaväzuje odstrániť všetok odpad vzniknutý v súvislosti s realizáciou predmetu Zmluvy a naložiť s ním v súlade so zákonom č. 79/2015 Z. z. o odpadoch a o zmene a doplnení niektorých zákonov v znení neskorších predpisov. Zhotoviteľ zodpovedá za poriadok a čistotu na mieste vykonávania prác a je povinný na vlastné náklady denne odstraňovať odpad a nečistotu spôsobenú jeho činnosťou. Pri realizácii prác musí zabezpečiť pracovisko tak, aby nedochádzalo k znečisteniu okolitých priestorov. V súlade s plánom likvidácie a zhodnotenia odpadu vznikajúceho pri výstavbe.

- 8.3 Každá Zmluvná strana je povinná bezodkladne písomne informovať druhú Zmluvnú stranu o okolnostiach, resp. prekážkach, ktoré jej môžu brániť riadne plniť predmet Zmluvy.
- 8.4 Každá Zmluvná strana je tiež povinná informovať druhú Zmluvnú stranu s dostatočným predstihom o technických a iných problémoch, ktoré bránia realizovať predmet Zmluvy v plánovanom termíne.
- 8.5 Zmluvné strany nie sú v omeškaní v prípadoch vyššej moci, ak tieto skutočnosti bezodkladne písomne oznámia druhej strane, alebo sú okolnosti vyššej moci všeobecne známe.

Článok IX.

STAVEBNÝ DOZOR A STAVEBNÝ DENNÍK

- 9.1 Stavebný dozor Objednávateľa bude osobne a systematicky sledovať postup prác, ich kvalitu a vykonávať zápisy v stavebnom denníku. Zhotoviteľ je povinný mu toto denne umožniť. Tým Objednávateľ nepreberá v zmysle zákona č. 50/1976 Zb. Stavebný zákon v znení neskorších

predpisov (ďalej len „Stavebný zákon“) zodpovednosť za riadne prevedenie Diela, ktoré prináleží Zhotoviteľovi.

- 9.2 Zhotoviteľ poveril vykonávaním funkcie hlavného stavbyvedúceho zodpovedného za prevedenie Diela v súlade so znením tejto Zmluvy: Peter Bobek.
- 9.3 Stavbyvedúci alebo jeho zástupca ako zodpovedná osoba Zhotoviteľa musí byť na stavbe, resp. mieste výkonu Diela neustále prítomný. Zhotoviteľ musí mať na stavenisku neustále zodpovednú osobu, ktorá zodpovedá za kontrolu práce, je povinná informovať Objednávateľa, resp. jeho zástupcov o všetkých zmenách, nezrovnalostiach, odchýlkach, pokiaľ k nim prišlo, v priebehu vykonávania prác.
- 9.4 Zhotoviteľ je povinný viesť denné záznamy o priebehu stavebných a iných prác riadne po celú dobu plnenia záväzkov v stavebnom denníku tak, ako to ukladá Stavebný zákon, vyhláška Ministerstva životného prostredia číslo 453/2000 Z. z., ktorou sa vykonávajú niektoré ustanovenia stavebného zákona a pokyny stavebného dozoru predložené stavebným dozorom pri preberaní staveniska, a to výhradne v slovenskom jazyku. Stavebný dozor Objednávateľa je povinný sledovať obsah denníka a k zápisom pripájať svoje stanovisko do troch pracovných dní odo dňa zápisu, ak to vyžaduje povaha záznamu v stavebnom denníku. V prípade, že Zhotoviteľ považuje riešenie takejto veci za bezodkladné, je povinný túto skutočnosť v zázname uviesť a bezodkladne o tejto skutočnosti informovať stavebný dozor, resp. poverenú osobu Objednávateľa.
- 9.5 Zhotoviteľ prostredníctvom stavbyvedúceho, prípadne ním písomne poverenej osoby, bude do stavebného denníka zapisovať všetky údaje, ktoré sú dôležité pre riadne vykonanie Diela, a ktoré majú vplyv na plnenie záväzku zo Zmluvy, najmä údaje o stave staveniska a pracoviska, počasia, rozsahu a spôsobe vykonaných prác, nasadenia pracovníkov, strojoch v prípade ich napojenia na energetickú sieť stavby, popr. Objednávateľa, údaje o začatí a ukončení práce či udalostí a prekážok, vzťahujúce sa k stavbe Diela.

Článok X.

ODOVZDANIE A PREVZATIE DIELA

- 10.1 Celé Dielo sa považuje za skončené po ukončení všetkých prác v zmysle Zmluvy, t. j. po riadnom ukončení všetkých častí Diela, pokiaľ sú tieto práce ukončené riadne v dohodnutom rozsahu.
- 10.2 Objednávateľ bude Dielo preberať po ukončení celého diela. Zhotoviteľ bude informovať písomne a zápisom v stavebnom denníku Objednávateľa o pripravenosti časti Diela na jeho odovzdanie minimálne tri pracovné dni vopred. Následne si Zmluvné strany dohodnú presný termín odovzdania časti Diela.
- 10.3 Objednávateľ prevezme dokončené Dielo v súlade s touto Zmluvou od Zhotoviteľa písomným protokolom o odovzdaní a prevzatí Diela, ktorého návrh pripraví Zhotoviteľ. Protokol bude podpísaný písomne poverenými zástupcami Zmluvných strán a stavebným dozorom. Písomné poverenia budú prílohou protokolu o odovzdaní a prevzatí Diela.
 - 10.3.1 Objednávateľ prevezme Dielo len v prípade, že bude zhotovené podľa odovzdaných podkladov, projektovej dokumentácie, záväzných noriem a predpisov tak, aby riadne slúžilo k určenému účelu.

- 10.3.2 Pripravenosť Diela, na odovzdanie a prevzatie Zhotoviteľ Objednávateľovi oznámi v súlade s bodom 10.2. K oznámeniu Zhotoviteľ pripojí súpis dokumentácie podľa bodu 10.3.3 tohto článku Zmluvy.
- 10.3.3 Zhotoviteľ je povinný k odovzdávaciemu a preberaciemu konaniu pripraviť na odovzdanie všetky doklady osvedčujúce kvalitu a kompletnosť Diela najmä:
- a) Príslušnú kópiu časti Stavebného denníka,
 - b) Správy o vykonaní odborných prehliadok, atestov a odborných skúšok – bez závad,
 - c) Výsledky meraní a skúšok platné ku dňu odovzdania Diela, pasporty, revízne knihy alebo iné dokumenty vyhradených technických zariadení,
 - d) Doklady o preukázaní zhody výrobkov s technickými špecifikáciami, resp. certifikáty,
 - e) Osvedčenia o vykonaných skúškach použitých materiálov a výrobkov,
 - f) Zápisnice o preverení konštrukcií, ktoré boli v priebehu prác zakryté alebo sa stali neprístupnými,
 - g) Doklad o spôsobe likvidácie odpadov,
 - h) Dokumentácia skutočného vyhotovenia Diela nasledovne tlačené vyhotovenie a jedenkrát v CD/DVD formáte,
 - i) Fotodokumentácia realizácie stavby Diela.
 - j) Zhotoviteľ sa **zaväzuje predložiť elektronickú verziu podrobného rozpočtu (vo formáte MS Excel)** ako aj predkladať v elektronickej verzii (vo formáte MS Excel) každú odsúhlasenú zmenu tohto podrobného rozpočtu, ku ktorej dôjde počas realizácie predmetu zmluvy.
- 10.3.4 Ak Zhotoviteľ nebude mať doklady uvedené v bode 10.3.3, pripravené na odovzdanie a prevzatie, nepovažuje sa Dielo za riadne pripravené k prevzatiu. V danom prípade môže Objednávateľ odprieť prevzatie Diela.
- 10.3.5 Ak pri odovzdaní a prevzatí Diela budú zistené vady alebo nedorobky, ktoré bránia riadnemu užívaniu diela, nepovažuje sa Dielo za riadne vykonané a záväzok Zhotoviteľa sa nepovažuje za riadne a včas splnený. Objednávateľ je oprávnený takto ponúknuté Dielo neprevziať.
- 10.4 Za deň odovzdania alebo deň ukončenia úspešného preberania Diela sa rozumie deň podpisu protokolu o odovzdaní a prevzatí Diela.
- 10.5 Zodpovednosť Zhotoviteľa za eventuálne vady Diela, podliehajúce záruke (článok XI.) nie je odovzdaním Diela dotknutá.
- 10.6 V dohodnutej lehote sa zástupca Objednávateľa zúčastní prehliadky dokončovaného Diela, resp. jeho časti, pri nej bude posúdená jeho kvalita a úplnosť vykonaných prác a vytipované prípadné vady a nedorobky, ktoré je nutné odstrániť do doby odovzdania Diela, protokolárnou formou. K takejto prehliadke vyzve Zhotoviteľ Objednávateľa aspoň päť dní vopred pred termínom odovzdania Diela.
- 10.7 Odovzdanie Diela sa uskutočňuje v mieste jeho zhotovenia.
- 10.8 Kompletné Dielo ako celok sa považuje za odovzdané dňom podpisu preberacieho protokolu poslednej časti Diela. Pri tomto preberaní bude odovzdaný aj:
- a. Kompletný stavebný denník;
 - b. Iné doklady v kompletnej verzii.

Článok XI.
ZODPOVEDNOSŤ ZA VADY, ZÁRUKA ZA KVALITU

- 11.1. Zhotoviteľ zodpovedá za to, že plnenia predmetu Zmluvy budú poskytnuté v súlade s ustanovením článku III. a budú mať vlastnosti dohodnuté v tejto Zmluve.
- 11.2. Zhotoviteľ sa zaväzuje dodať predmet Zmluvy (Dielo), uvedený v článku III. tejto Zmluvy v súlade s projektovou dokumentáciou a Slovenskými technickými normami a európskymi normami, vzťahujúcimi sa na predmet plnenia a na stavebnú časť zhotoveného diela poskytuje záruku 60 mesiacov, s výnimkou prác a materiálov, na ktoré bola subdodávateľmi poskytnutá dlhšia záručná doba.
- 11.3. Plnenie má vady ak vykonanie diela nezodpovedá výsledku určenému v zmluve, napr.:
a) nie je dodané v dohodnutej kvalite,
b) vykazuje nedostatky, t.j. nie je plnené v celom dohodnutom rozsahu.
- 11.4. Pre nároky zo zodpovednosti za vady platia ustanovenia Obchodného zákonníka.
- 11.5. Objednávateľ je povinný prípadnú reklamáciu Diela písomne uplatniť bezodkladne po jej zistení, maximálne do pätnástich pracovných dní, Zhotoviteľ je povinný začať odstraňovať vadu do 24 hodín od jej oznámenia a odstrániť ju najneskôr do 48 hodín od jej telefonického nahlásenia. V prípade závažnej reklamácie ktorej riešenie si vyžaduje viac času Zmluvné strany spíšu do troch pracovných dní zápis, ktorý určí podmienky riešenia reklamácie a ktorý obe strany na znak súhlasu podpíšu. Za písomne uplatnenú reklamáciu sa považuje aj reklamácia, ktorú Objednávateľ zašle Zhotoviteľovi e-mailom a zároveň doplní do 3 pracovných dní doporučenou listovou zásielkou, pričom za deň nahlásenia problému – reklamácie e-mailom pre počítanie a dodržanie lehôt sa považuje deň odoslania e-mailu Objednávateľom Zhotoviteľovi.
- 11.7. Záručná doba začína plynúť dňom nasledujúcim po dni odovzdania kompletného Diela bez vád, t. j. dňom podpisu preberacieho protokolu poslednej časti Diela, resp. dňom podpisu posledného protokolu o odstránení vád a nedostatkov, ktoré boli zistené pri preberaní Diela, resp. jeho častí. Plynutie záručnej doby sa preruší dňom uplatnenia práva Objednávateľa na odstránenie vád doručením reklamácie.
- 11.8. Uvedenie vád Diela v odovzdávacom a preberacom protokole, strany nepovažujú za konečnú možnosť reklamácie zjavných vád zo strany Objednávateľa a odovzdanie diela sa nepovažuje za prehliadku diela Objednávateľom v zmysle ustanovenia § 562 Obchodného zákonníka.
- 11.9. Ak Zhotoviteľ neodstráni vady a nedorobky v dohodnutej lehote, Objednávateľ má právo ich odstrániť na náklady Zhotoviteľa.
- 11.10 Materiály, stavebné diely a výrobky, ktoré nezodpovedajú Zmluve a požadovaným skúškam, musí Zhotoviteľ na vlastné náklady odstrániť a nahradiť bezchybnými.
- 11.11. Objednávateľ je povinný umožniť Zhotoviteľovi prístup do priestorov, kde sa majú vady diela zistené počas záručnej doby odstraňovať.
- 11.12. Na výzvu Objednávateľa je Zhotoviteľ povinný počas doby trvania záručnej doby odstrániť všetky vady a nedostatky Diela, vzájomne odsúhlasené, na svoju zodpovednosť a náklady, bez ohľadu či už vznikli chybou konštrukcie, prevedením dopravy, montážou alebo použitím nevhodného materiálu, alebo z iného dôvodu, za ktorý Zhotoviteľ zodpovedá.

- 11.13. Zhotoviteľ preberá záväzok odstránenia všetkých vzájomne odsúhlasených väd v záručnej dobe a súčasne sa zaväzuje, že v priebehu vykonávania rôznych prác, súvisiacich s touto Zmluvou, bude realizovať opatrenia zamedzujúce vzniku nekvalitne prevedených prác, alebo poškodení už zrealizovaných prác a to počínajúc kontrolou dodávaných materiálov a výrobkov a ich atestov, kontrolou dodržiavania technologických postupov, vrátane prác a činností svojich prípadných subdodávateľov.
- 11.14. Záručná lehota na reklamované Dielo sa predlžuje o dobu od dňa uplatnenia oprávnenej reklamácie do dňa podpísania protokolu o odstránení vady oboma Zmluvnými stranami.
- 11.15. Pred uplynutím záručnej doby t.j. v poslednom mesiaci trvania záručnej doby, bude na základe výzvy Zhotoviteľa za prítomnosti Zhotoviteľa a Objednávateľa prípadne ich právnych nástupcov vykonané vyhodnotenie doterajšej prevádzky a zistení, či boli odstránené doteraz reklamované vady.
- 11.16. Pre zabezpečenie riadnej obsluhy a údržby je Zhotoviteľ povinný odovzdať Objednávateľovi pokyny k užívaniu a údržbe zhotoveného Diela a jeho jednotlivých častí. Pokiaľ takéto pokyny nebudú Objednávateľovi odovzdané, nemôže Zhotoviteľ pri reklamáciách odmietnuť vadu s tým, že vada vznikla nedostatočnou alebo vadnou údržbou alebo obsluhou.

Článok XII. ZODPOVEDNOSŤ ZA ŠKODU

- 12.1. Zhotoviteľ zodpovedá za všetky škody, ktoré vzniknú Objednávateľovi v dôsledku porušenia jeho povinností, vyplývajúcich z tejto Zmluvy, neobmedzene do výšky vzniknutej škody. Zhotoviteľ vyhlasuje, že si je vedomý financovania realizácie Diela z európskych fondov a vyhlasuje, že berie na vedomie možnú výšku škody, ktorú môže Objednávateľovi spôsobiť porušením svojich povinností.
- 12.2. Zhotoviteľ sa zaväzuje, že odškodní Objednávateľa v súvislosti s akoukoľvek škodou, ktorá bola Objednávateľovi spôsobená v dôsledku konania alebo opomenutia Zhotoviteľa, vrátane náhrady akýchkoľvek pokút alebo iných sankcií, ktoré boli v dôsledku konania/ opomenutia Zhotoviteľa Objednávateľovi vyrubené.
- 12.3. V prípade vzniku škody porušením povinností vyplývajúcich z tejto Zmluvy ktorejkoľvek Zmluvnej strane, má druhá strana nárok na úhradu vzniknutej škody.

Článok XIII. ZABEZPEČENIE ZÁVÄZKOV

- 13.1. Zmluvné strany sa dohodli, že v prípade porušenia záväzkov Zhotoviteľa je Objednávateľ oprávnený uplatniť si nižšie uvedené zmluvné pokuty u Zhotoviteľa a Zhotoviteľ je povinný tieto pokuty Objednávateľovi uhradiť:
- Za nedodržanie termínu dokončenia Diela, zmluvnú pokutu vo výške 0,05% z celkovej Ceny za Dielo bez DPH za každý začatý kalendárny deň omeškania.
 - Za omeškanie s odstránením väd a nedorobkov v termíne uvedenom v odovzdávacom a preberacom protokole, alebo v dohodách o odstránení reklamovaných väd v záručnej dobe sa Zhotoviteľ zaväzuje zaplatiť zmluvnú pokutu vo výške 1000,00 € za každý deň omeškania Zhotoviteľa až do doby ich skutočného odstránenia.

- Za nezačatie realizácie stavebných prác alebo opráv (vrátane záručných) v termíne podľa harmonogramu prác zmluvnú pokutu vo výške 0,05 % z celkovej Ceny za Dielo za každý začatý kalendárny deň omeškania.
- Za porušenie povinností vyplývajúcich zo zákona 49/2002 Z.z. o ochrane pamiatkového fondu zmluvnú pokutu vo výške 0,1% z celkovej Ceny za Dielo za každé porušenie tejto povinnosti. Takéto porušenie bude považované za podstatné porušenie Zmluvy.
- V prípade zistenia požitia alkoholu, resp. iných omamných látok alebo prácou pod ich vplyvom, v prípade zistenia porušenia zákazu fajčiť v Objektoch Objednávateľa, podľa bodu 8.2 písmeno d) tejto Zmluvy, u pracovníkov Zhotoviteľa, zmluvnú pokutu vo výške 1000,00€ za každého pracovníka za každé jednotlivé porušenie. Týmto nezaniká nárok Objednávateľa na odstúpenie od Zmluvy.
- V prípade porušenia inej povinnosti podľa tejto Zmluvy, za ktorú nie je určená individuálna sadzba zmluvnej pokuty, zmluvnú pokutu vo výške 200,00€ za každé jednotlivé porušenie, a to aj opakovane.
- V prípade porušenia povinností Zhotoviteľa týkajúcej sa zmeny subdodávateľov (bod 8.2.b) Zmluvy) alebo bodu 8.2.c) a bodu 8.2. d) sa toto porušenie považuje za podstatné porušenie Zmluvy a Objednávateľ má právo:
 - odstúpiť od Zmluvy
 - má nárok na zmluvnú pokutu vo výške 0,05% z celkovej hodnoty diela za každé porušenie povinností uvedených v tomto bode (a to aj opakovane).
- V prípade porušenia povinnosti Zhotoviteľa podľa čl. VIII, bod 7 tejto zmluvy má Objednávateľ právo na zaplatenie zmluvnej pokuty vo výške sankcie/korekcie, ktorú mu udelí poskytovateľ NFP.

13.2. Odstúpenie od Zmluvy neznamena zánik nároku na zmluvnú pokutu alebo na náhradu škody.

13.3. Zaplatením zmluvnej pokuty nezaniká nárok Objednávateľa na náhradu škody v zmysle ust. § 373 a nasl. zákona č. 513/1991 Zb. Obchodný zákonník v znení neskorších predpisov alebo prípadné odstúpenie od Zmluvy. Objednávateľ je oprávnený domáhať sa náhrady škody presahujúcej zmluvnú pokutu.

ČLÁNOK XIV. ĎALŠIE ZMLUVNÉ DOJEDNANIA

14.1. Všetky oficiálne oznámenia medzi Zmluvnými stranami na základe tejto Zmluvy, budú uvedené v liste, podpísanom oprávneným zástupcom Zmluvnej strany, ktorá oznámenie odosiela, alebo faxom (e-mailom), ktorý bude bezprostredne potvrdený zaslaním listu. Všetky oznámenia budú zasielané doporučeným listom s doručenkou, resp. doručené iným preukazným spôsobom, na adresy uvedené v záhlaví tejto Zmluvy.

14.2. Zmluvné strany sa dohodli, že všetky skutočnosti, ktoré sa v súvislosti s plnením tejto Zmluvy navzájom o druhej Zmluvnej strane dozvedia sa považujú za obchodné tajomstvo podľa § 17 Obchodného zákonníka.

14.3. Všetky spory, ktoré vzniknú z tejto Zmluvy, vrátane sporov o jej platnosť, výklad alebo ukončenie sa Zmluvné strany zaväzujú prednostne riešiť vzájomnými zmierovacími rokovaniami a dohodami. V prípade, že sa vzájomné spory Zmluvných strán vzniknuté v súvislosti s plnením záväzkov podľa Zmluvy alebo v súvislosti s ňou nevyriešia, Zmluvné strany sa dohodli a súhlasia, že všetky spory vzniknuté zo Zmluvy, vrátane sporov o jej platnosť, výklad alebo ukončenie, budú riešené na miestne a vecne príslušnom súde Slovenskej republiky podľa právneho poriadku Slovenskej republiky.

- 14.4. Za okolnosti vylučujúce zodpovednosť Zmluvných strán podľa tejto Zmluvy sa považuje prekážka, ktorá nastala nezávisle od vôle Zmluvnej strany a bráni jej v splnení jej povinnosti, ak nemožno rozumne predpokladať, že by Zmluvná strana túto prekážku alebo jej následky odvrátila alebo prekonala, a ďalej že by v čase vzniku záväzku túto prekážku predvídala. Účinky vylučujúce zodpovednosť sú obmedzené iba na dobu dokiaľ trvá prekážka, s ktorou sú tieto účinky spojené. Zodpovednosť Zmluvnej strany nevylučuje prekážka, ktorá nastala až v čase, keď bola Zmluvná strana v omeškaní s plnením svojej povinnosti, alebo vznikla z jej hospodárskych pomerov.
- 14.5. Zmeny a doplnenia tejto zmluvy je možné realizovať v súlade s §18 ZVO. Akékoľvek zmeny alebo doplnenia tejto Zmluvy možno uskutočniť len písomne vo forme dodatku(ov) k Zmluve, podpísanými oprávnenými zástupcami Zmluvných strán, inak je zmena či doplnenie Zmluvy neplatné.
- 14.6. Táto Zmluva podlieha podľa zákona č. 211/2000 Z. z. o slobodnom prístupe k informáciám a o zmene a doplnení niektorých zákonov v znení neskorších predpisov povinnému zverejneniu. Poskytovateľ berie na vedomie povinnosť Objednávateľa na zverejnenie tejto Zmluvy ako aj jednotlivých faktúr vyplývajúcich z tejto Zmluvy a svojim podpisom dáva súhlas na zverejnenie tejto Zmluvy vrátane prílohy v plnom rozsahu.
- 14.7. Zhotoviteľ je povinný strpieť výkon kontroly/auditu kedykoľvek počas platnosti a účinnosti Zmluvy a to oprávnenými osobami na výkon tejto kontroly/auditu a poskytnúť im všetku potrebnú súčinnosť.

Článok XV.

TRVANIE ZMLUVY A UKONČENIE ZMLUVNÉHO VZŤAHU

- 15.1 Riadne ukončenie zmluvného vzťahu zo Zmluvy nastane splnením záväzkov Zmluvných strán.
- 15.2 Mimoriadne ukončenie zmluvného vzťahu vyplývajúceho zo Zmluvy nastáva dohodou Zmluvných strán v písomnej forme alebo odstúpením od Zmluvy, a to z dôvodov uvedených v Obchodnom zákonníku a dôvodov uvedených v tejto Zmluve. V prípade akéhokoľvek spôsobu skončenia zmluvného vzťahu medzi Objednávateľom a Zhotoviteľom, Objednávateľ vysporiada pohľadávky Zhotoviteľa podľa bodu 15.8 tohto článku Zmluvy.
- 15.3 Od Zmluvy môže ktorákoľvek zo Zmluvných strán odstúpiť v prípadoch podstatného porušenia Zmluvy. Objednávateľ si takisto vyhradzuje právo bez akýchkoľvek sankcií odstúpiť od zmluvy v prípade, kedy nebola poskytnutá dotácia na predmet plnenia a finančné možnosti objednávateľa neumožňujú financovanie výdavkov spojených s plnením tejto zmluvy.
- 15.4 Na účely Zmluvy sa za podstatné porušenie Zmluvy považuje najmä:
- a) preukázané porušenie právnych predpisov SR a EÚ v rámci realizácie predmetu Zmluvy súvisiacich s činnosťou Zmluvných strán;
 - b) opakované porušenie záväzkov Zmluvných strán vyplývajúcich z tejto Zmluvy;
 - c) zastavenie realizácie predmetu Zmluvy z dôvodov na strane Zhotoviteľa, pričom toto zastavenie realizácie predmetu Zmluvy nie je z dôvodov na strane Objednávateľa;
 - d) vyhlásenie konkurzu alebo reštrukturalizácie na majetok Zhotoviteľa alebo Objednávateľa, resp. zastavenie konkurzného konania pre nedostatok majetku, alebo vstup Zhotoviteľa do likvidácie;

- e) opakované dodanie predmetu Zmluvy alebo jeho časti od Zhotoviteľa s vadami (vady v množstve, v akosti, vo vyhotovení, v dodaní iného tovaru ako určuje Zmluva, vady v dokladoch potrebných k užívaniu) a s právnymi vadami,
 - f) dodanie predmetu Zmluvy alebo jeho časti Zhotoviteľom v omeškaní v zmysle bodu 6.1 Zmluvy o viac ako 7 dní,
 - g) porušenie bodu 8.2. c) Zmluvy,
 - h) iné podstatné porušenie podľa textu Zmluvy.
- 15.5 V prípade podstatného porušenia Zmluvy je Zmluvná strana oprávnená od Zmluvy odstúpiť bez zbytočného odkladu po tom, ako sa o tomto porušení dozvedela. V prípade nepodstatného porušenia Zmluvy je Zmluvná strana oprávnená odstúpiť, ak strana, ktorá je v omeškaní, nesplní svoju povinnosť ani v dodatočnej primeranej lehote, ktorá jej na to bola poskytnutá. Aj v prípade podstatného porušenia Zmluvy je Zmluvná strana oprávnená postupovať ako pri nepodstatnom porušení Zmluvy. V tomto prípade sa takéto porušenie Zmluvy bude považovať za nepodstatné porušenie Zmluvy.
- 15.6 Odstúpenie od Zmluvy je účinné dňom doručenia písomného oznámenia o odstúpení od Zmluvy druhej Zmluvnej strane.
- 15.7 Odstúpením od Zmluvy zanikajú všetky práva a povinnosti strán zo Zmluvy okrem nárokov na náhradu škody, nárokov na zmluvné, resp. zákonné sankcie, ktoré sa týkajú konania, resp. opomenutia Zmluvnej strany pred účinnosťou odstúpenia od Zmluvy, resp. po účinnosti pokiaľ ide o povinnosti súvisiace s odvozom odpadov, resp. čistením priestorov Objednávateľa a nárokov vyplývajúcich z ustanovení tejto Zmluvy a poskytovaní záruky a zodpovednosti za vady tých častí predmetu Zmluvy, ktoré boli do odstúpenia zrealizované.
- 15.8 Vysporiadanie pohľadávok z titulu odstúpenia od Zmluvy:
- a) časť dodaného a zhotoveného predmetu Zmluvy a uhradená Objednávateľom zostáva vlastníctvom Objednávateľa,
 - b) Objednávateľ je ďalej povinný uhradiť Zhotoviteľovi cenu tých častí predmetu Zmluvy, ktoré boli riadne dodané, zhotovené, resp. poskytnuté a prebraté Objednávateľom do dňa nadobudnutia účinnosti odstúpenia od Zmluvy,
 - c) Zhotoviteľ vystaví výúčtovaciu faktúru do 21 dní od nadobudnutia účinnosti odstúpenia od Zmluvy. Pre splatnosť faktúry sa primerane uplatnia ustanovenia Čl. V. tejto Zmluvy.

Článok XVI. ZÁVEREČNÉ USTANOVENIA

- 16.1 Na vzťahy medzi Zmluvnými stranami vyplývajúce z tejto Zmluvy, ale ňou výslovne neupravené sa primerane vzťahujú príslušné ustanovenia Obchodného zákonníka a súvisiacich všeobecne záväzných právnych predpisov Slovenskej republiky a EÚ.
- 16.2 Zmluvné strany sa dohodli, že táto Zmluva nadobúda platnosť podpísaním Zmluvy oboma zmluvnými stranami a účinnosť po jej zverejnení.
- 16.3 Neoddeliteľnú súčasť tejto Zmluvy tvoria prílohy
- Príloha č. 1 – Projektová dokumentácia
Príloha č. 2 – Ocenený výkaz výmer
Príloha č. 3 – Informácie o subdodávateľoch (ak relevantné)

- 16.4 Zmluva je vyhotovená v štyroch rovnopisoch, z toho dostane dva Objednávateľ a dva Zhotoviteľ.
- 16.5 V prípade, ak niektoré ustanovenie tejto Zmluvy je alebo sa stane neplatným alebo neúčinným, nedotýka sa to ostatných ustanovení tejto Zmluvy, ktoré zostávajú platné a účinné. Zmluvné strany sa v takom prípade zaväzujú dodatkom k tejto Zmluve nahradiť neplatné alebo neúčinné ustanovenie ustanovením platným alebo účinným znením, ktoré čo najlepšie zodpovedá pôvodne zamýšľanému účelu ustanovenia neplatného alebo neúčinného. Do uzavretia takého dodatku platí zodpovedajúca právna úprava všeobecne záväzných právnych predpisov Slovenskej republiky.
- 16.6 Zmluvné strany vyhlasujú, že si text tejto Zmluvy riadne a dôsledne prečítali, porozumeli jej obsahu a právnym účinkom z nej vyplývajúcich. Ich zmluvné prejavy sú dostatočne jasné, určité a zrozumiteľné. Podpisujúce osoby sú oprávnené k podpisu tejto Zmluvy a na znak slobodného a vážneho súhlasu ju podpísali.

OBEČNÉ SLUŽBY CÍFER, s.r.o.
Námestie A. Hlinku 169/31
919 43 CÍFER
IČO: 55 390 048, DIČ: 2121997570
①

V Cíferi, dňa 21.6.2023



Objednávateľ

Mgr. Maroš Sagan, PhD.
Starosta obce

V Cíferi, dňa 21.6.2023



Zhotoviteľ

Mgr. Maroš Sagan, PhD.
Konateľ

Zoznam príloh k Zmluve o dielo:

Príloha č. 1 – Projektová dokumentácia

Príloha č. 2 – Ocenený výkaz výmer

Príloha č. 3 – Informácie o subdodávateľoch (ak relevantné)


DOKUMENTÁCIA PRE STAVEBNÉ POVOLENIE

NÁUČNÝ ARCHEOLOGICKÝ A PRÍRODNÝ CHODNÍK CÍFER - PÁC



**CYKLOPROJEKT**
KOMPLEXNÉ RIEŠENIE CYKLISTICKEJ DOPRAVY

1

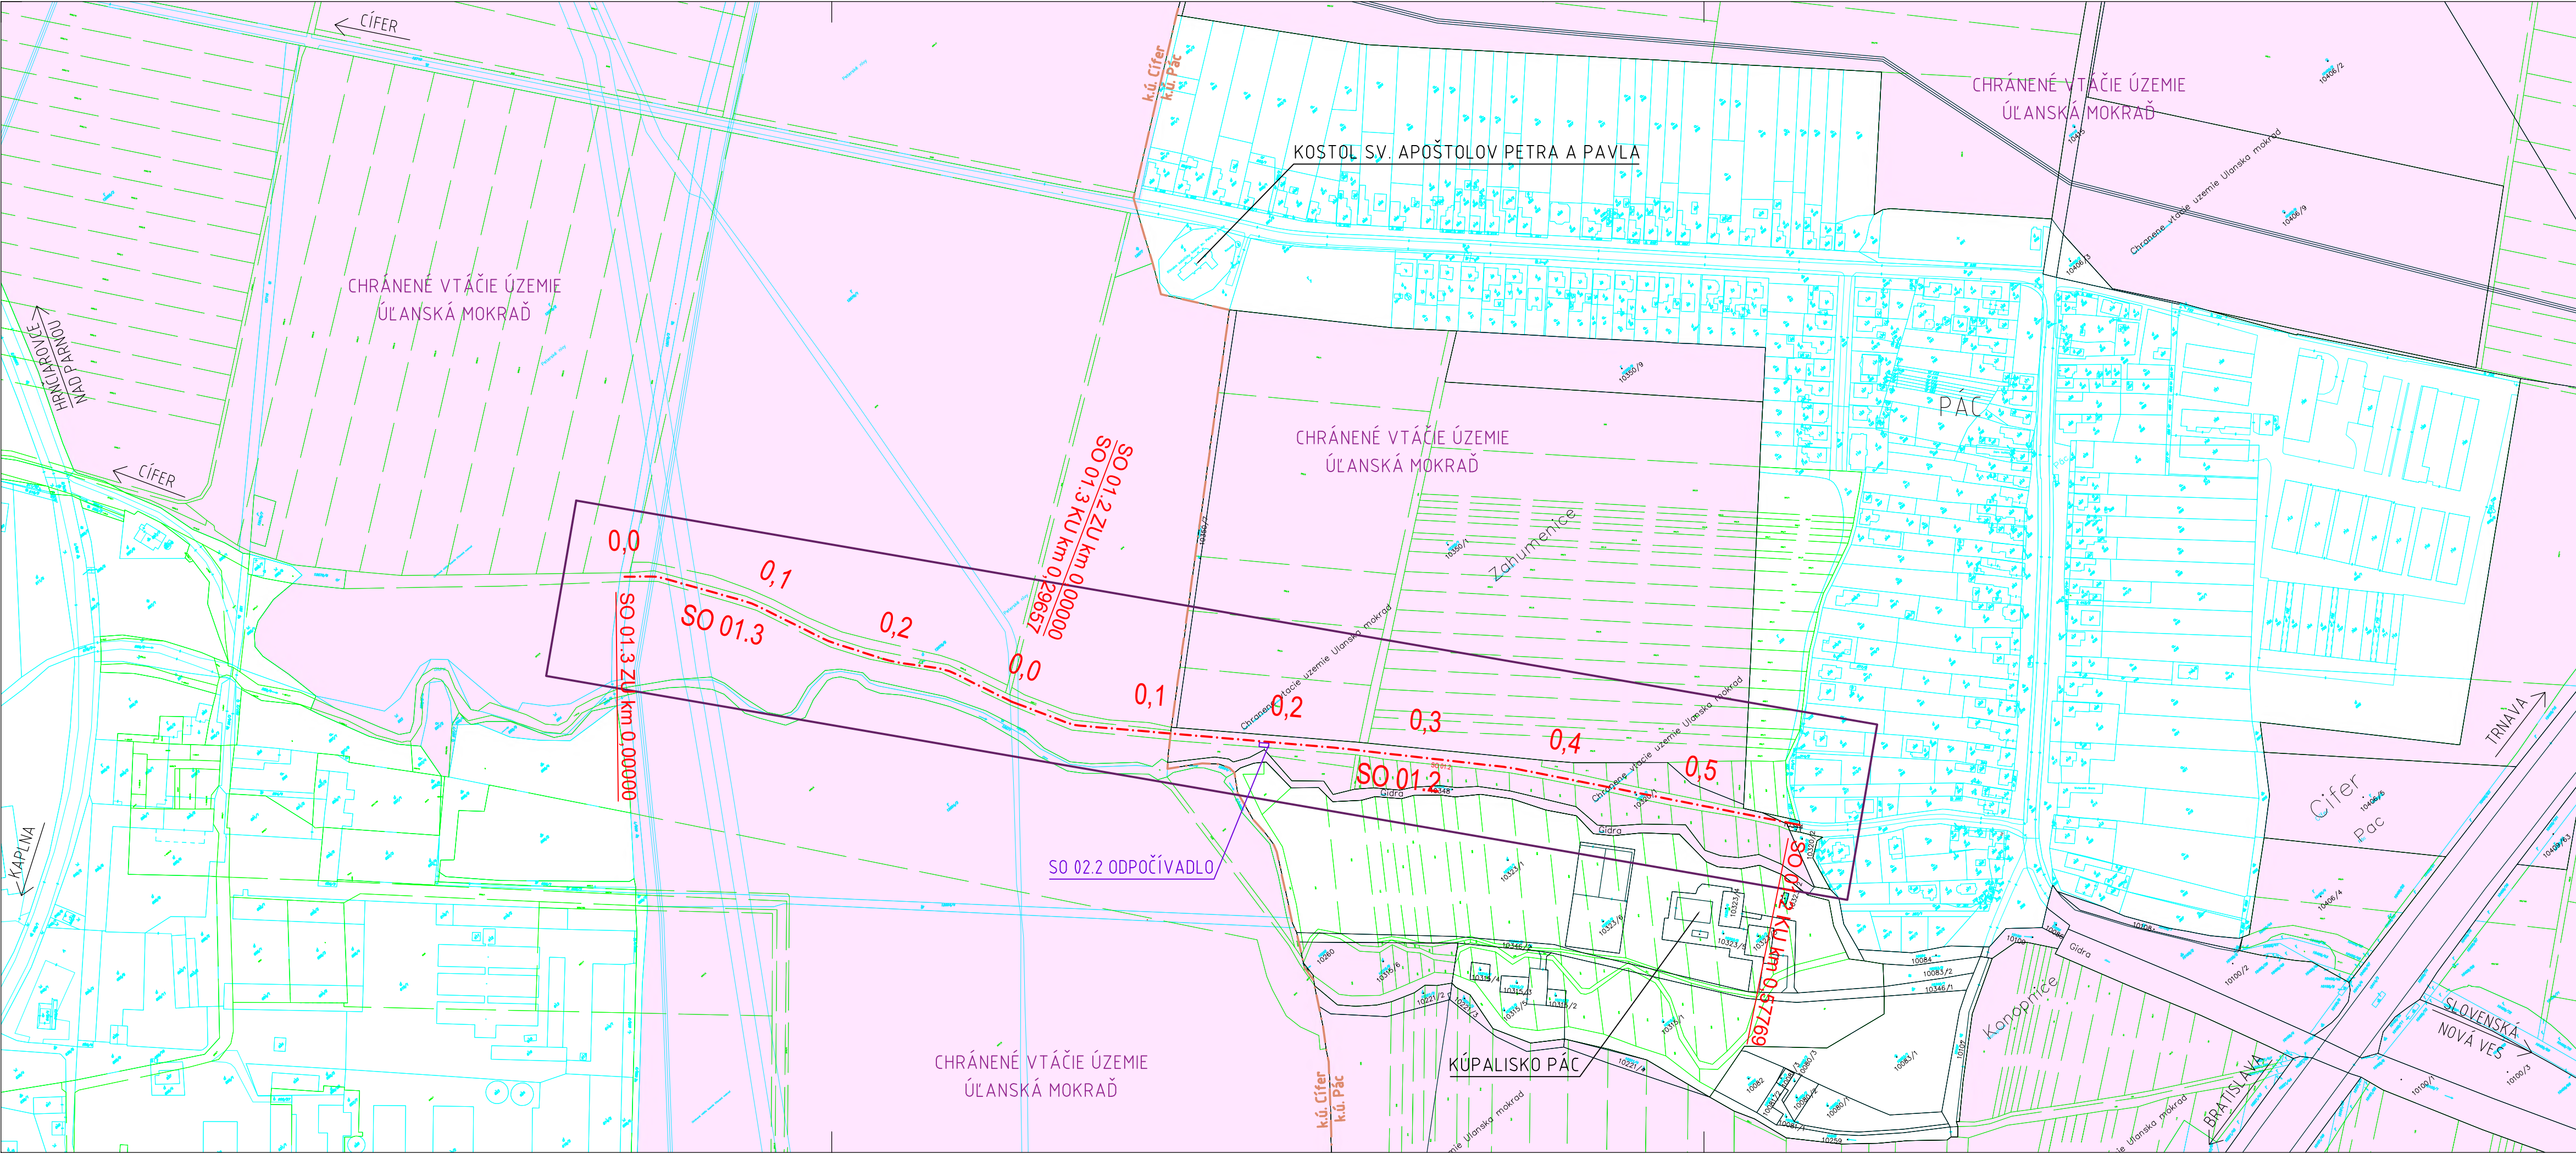

LEGENDA

- KATASTRÁLNA MAPA – REGISTRA C
- KATASTRÁLNA MAPA – REGISTRA E
- HRANICA KATASTRÁLNYCH ÚZEMÍ
- HRANICA VÝKRESOV
- OS NAVRHOVANEJ STAVBY
- CHRÁNENÉ VTÁČIE ÚZEMIE ÚĽANSKÁ MOKRAĎ

LÍNOVÉ STAVEBNÉ OBJEKTY

SO 01.2	ÚSEK SPÁJAJÚCI CHRÁNENÉ VTÁČIE ÚZEMIE S MIESTNOU ČASŤOU PÁC	0,74336 km
SO 01.3	ÚSEK SPÁJAJÚCI CHRÁNENÉ VTÁČIE ÚZEMIE S OBCOU CÍFER	0,29657 km
SPOLU		0,87426 km

DROBNÁ ARCHITEKTÚRA

- SO 02.2 ODPOČÍVADLO – CHRÁNENÉ VTÁČIE ÚZEMIE ÚĽANSKÁ MOKRAĎ

SÚRADNICOVÝ SYSTÉM: JTSK

ZHOTOVITEĽ PD: CYKLOPROJEKT S.R.O. PRI ŠAJBÁCH 7, 831 06 BRATISLAVA			
OBJEDNÁVATEĽ	OBEČ CÍFER, NÁMESTIE A. HLINKU 31, 919 43 CÍFER	DÁTUM	07/2022
HLAVNÝ PROJEKTANT	ING. ARCH. ANDREJ JÁCHIM	ČÍSLO ZÁKAZKY	19/2022
ZOD. PROJEKTANT	ING. ARCH. ANDREJ JÁCHIM	PROFESIA	DOPRAVA, ARCHITEKTÚRA
VYPRACOVAL	ING. ALŽBETA MASNICOVÁ, ING. ARCH. ANDREJ JÁCHIM	STUPEŇ PD	DSP
STAVBA: NÁUČNÝ ARCHEOLOGICKÝ A PRÍRODNÝ CHODNÍK CÍFER – PÁC		STAVEBNÝ OBJEKT	SO 01, SO 02
OBSAH VÝKRESU: CELKOVÁ SITUÁCIA		MIERKA	1: 3000
		POČET A4	4 x A4
		PRÍLOHA Č. B	ČÍSLO PARÉ



KRYCÍ LIST ROZPOČTU

Názov stavby	Náučný archeologický a prírodný chodník Cífer - Pác	JKSO	
Názov objektu		EČO	
Názov časti		Miesto	
Objednávateľ	Obec Cífer	IČO	IČ DPH
Projektant			
Zhotoviteľ			
Rozpočet číslo	Spracoval	Dňa	15.6.2023

Rekapitulácia

názov objektu	cena objektu bez DPH
Objekt SO 01.2	138 364,20
Objekt : Rozhľadňa "Hniezdo"	41 556,21
celkom bez DPH	179 920,41

Rozpočtové náklady v EUR

A			Základné rozp. náklady		B		Doplnkové náklady		C		Vedľajšie rozpočtové náklady				
1	HSV	Dodávky	0	8	Práca nadčas	0	13	Zariad. staveniska			0				
2		Montáž	0	9	Bez pevnej podl.	0	14	Mimostav. doprava			0				
3	PSV	Dodávky	0	10	Kultúrna pamiatka	0	15	Územné vplyvy			0				
4		Montáž	0	11		0	16	Prevádzk. vplyvy			0				
5	"M"	Dodávky	0				17	Ostatné			0				
6		Montáž	0				18	VRN z rozpočtu			0				
7	ZRN (r. 1-6)		179 920,41	12	DN (r. 8-11)		19	VRN (r. 13-18)			0				
20	HZS		0	21	Kompl. činnosť	0	22	Ostatné náklady			0				
Projektant												D		Celkové náklady	
Dátum a podpis												23	Súčet 7, 12, 19-22		179 920,41
												24	20 %	179 920,41 DPH	35 984,08
Objednávateľ												25	Cena s DPH (r. 23-24)		215 904,49
Dátum a podpis												E		Prípochy a odpochy	
												26	Dodávky objednávateľa		0
Zhotoviteľ												27	Kízavá doložka		0
Dátum a podpis												28	Zvýhodnenie + -		0
												OBECNÉ SLUŽBY CÍFER, s.r.o.			

Rozpočet

Stavba: Náučný archeologický a prírodný chodník Cífer - Pác

Objekt: SO 01.2 Úsek spájajúci chránené vtáčie územie s miestnou časťou Pác

Objednávateľ: Obec Cífer

Zhotoviteľ: výberom

Miesto: Cífer, Pác

Spracoval:

Dátum:

Č.	Kód položky	Popis	MJ	Množstvo celkom	Cena jednotková	Cena celkom
----	-------------	-------	----	-----------------	-----------------	-------------

HSV

Práce a dodávky HSV

138 364,200

1

Zemné práce

14 085,140

1	113107122.S	Odstránenie krytu v ploche do 200 m2 z kameniva hrubého drveného, hr.100 do 200 mm, -0,23500t	m2	5,550	11,122	61,730
2	113107131.S	Odstránenie krytu v ploche do 200 m2 z betónu prostého, hr. vrstvy do 150 mm, -0,22500t	m2	5,550	23,627	131,130
3	113107142.S	Odstránenie krytu asfaltového v ploche do 200 m2, hr. nad 50 do 100 mm, -0,18100t	m2	5,550	6,539	36,290
4	112101102.S	Odstránenie krovin a stromov nad 1000 do 10000m2 komplet s likvidáciou drevnej hmoty	m2	2 625,000	1,827	4 794,560
5	112101102.S	Odstránenie stromov nad 300 do 500mm komplet s likvidáciou drevnej hmoty	ks	12,000	153,642	1 843,700
6	122201102.S	Odkopávka a prekopávka nezapažená v hornine 3, nad 100 do 1000 m3	m3	565,500	5,301	2 997,940
		výkop pre konštrukciu		507,500		
		výkop pre výmenu podlažia 20 %		58,000		
7	122201109.S	Odkopávky a prekopávky nezapažené. Príplatok k cenám za lepivosť horniny 3	m3	565,500	1,109	627,140
8	162301101.S	Vodorovné premiestnenie výkopku po spevnenej ceste z horniny tr.1-4, do 100 m3 na vzdialenosť do 500 m	m3	565,500	1,918	1 084,630
9	171201202.S	Uloženie sypaniny na skládky nad 100 do 1000 m3	m3	565,500	0,757	428,080
14	122101402.S	Výkop v zemníku na suchu v horninách 1-2, nad 100 do 1000 m3	m3	116,000	1,480	171,680
8	162301101.S	Vodorovné premiestnenie výkopku po spevnenej ceste z horniny tr.1-4, do 100 m3 na vzdialenosť do 500 m	m3	116,000	1,918	222,490
17	182001111.S	Plošná úprava terénu pri nerovnostiach terénu nad 50-100mm v rovine alebo na svahu do 1:5	m2	580,000	1,073	622,340
19	183403114.S	Obrobenie pôdy kultivátorovaním v rovine alebo na svahu do 1:5	m2	580,000	0,056	32,480
22	180401211.S	Založenie trávniku lúčneho výsevom v rovine alebo na svahu do 1:5	m2	580,000	0,350	203,000
23	005720001300.S	Osivá tráv - trávové semeno	kg	19,140	7,197	137,750
24	181101102.S	Úprava pláne v zárezoch v hornine 1-4 so zhutnením	m2	1 450,000	0,476	690,200

2

Zakladanie

3 148,700

25	289971211.S	Zhotovenie vrstvy z geotextílie na upravenom povrchu sklon do 1 : 5 , šírky od 0 do 3 m	m2	1 450,000	0,717	1 039,650
26	693110004500.S	Geotextília polypropylénová netkaná 300 g/m2	m2	1 479,000	1,426	2 109,050

5

Komunikácie

26 685,910

27	564861111.S	Podklad zo štrkodrviny s rozprestretím a zhutnením, po zhutnení hr. 200 mm	m2	290,000	9,292	2 694,560
		výmena podlažia 20 %		290,000		0,000
28	564760412.S	Podklad pre mlátovú cestu z kameniva hrubého drveného fr. 32-63 mm s rozprestretím a zhutnením hr. 200 mm, plochy nad 200 do 1000 m2	m2	1 450,000	11,210	16 255,080
29	564210212.S	Podklad pre mlátový chodník zo štrkopiesku fr. 0-16 mm s rozprestretím, vlhčením a zhutnením hr. 50 mm, plochy nad 200 do 1000 m2	m2	1 450,000	3,060	3 549,600

Č.	Kód položky	Popis	MJ	Množstvo celkom	Cena jednotková	Cena celkom
30	564210112.S	Podklad alebo kryt pre mlatový chodník z vápencovej drviny fr. 0-4 mm s rozprestretím, vlhčením a zhutnením do hr. 50 mm, plochy nad 200 do 1000 m2	m2	1 160,000	3,390	3 932,400
31	573211109.S	Postrek asfaltový spojovací bez posypu kamenivom z asfaltu cestného v množstve 0,60 kg/m2	m2	5,550	0,621	3,450
32	577134211.S	Asfaltový betón vrstva ohrusná AC 11 O v pruhu š. do 3 m z nemodifik. asfaltu tr. I, po zhutnení hr. 40 mm	m2	5,550	18,915	104,980
33	577154311.S	Asfaltový betón vrstva ohrusná alebo ložná AC 16 v pruhu š. do 3 m z nemodifik. asfaltu tr. I, po zhutnení hr. 60 mm	m2	5,550	26,277	145,840

9 Ostatné konštrukcie a práce-búranie 88 415,350


34	914001211.S	Dočasné dopravné značenie	sub	1,000	350,000	350,000
35	917831511.S	Osadenie kamennej kocky sekanej 80-100mm do lôžka z drenážnej lôžkovej malty C30/35	m	1 160,000	14,938	17 327,620
36	592170001400.S	Kamenná kocka sekaná 80-100mm	ks	13 533,333	1,217	16 470,070
37	918101121.S	Lôžko pod obrubníky, krajníky alebo obruby z dlažbových kociek zo suchého betónu prostého tr. C 12/15	m3	92,800	81,401	7 554,010
38	919731122.S	Zarovnanie styčnej plochy pozdĺž vyburanej časti komunikácie asfaltovej hr. nad 50 do 100 mm	m	3,700	1,940	7,180
39	919735112.S	Rezanie existujúceho asfaltového krytu alebo podkladu hĺbky nad 50 do 100 mm	m	3,700	4,134	15,300
40	919735123.S	Rezanie existujúceho betónového krytu alebo podkladu hĺbky nad 100 do 150 mm	m	3,700	14,940	55,280
41	936124121.S	Osadenie parkovej lavičky so zabetonovaním nôh	ks	10,000	122,777	1 227,770
42	553560002400.S	Lavička parková	ks	10,200	757,578	7 727,300
43	936124122.S	Osadenie smetného koša	ks	10,000	73,621	736,210
44	553560002400.S	Smetný koš	ks	10,200	584,057	5 957,380
45	936941123.S	Osadenie náučnej tabule	ks	10,000	189,610	1 896,100
46	553560026500.S	Náučná tabuľa info strom	ks	10,500	2 750,000	28 875,000
47	979082213.S	Vodorovná doprava sutiny so zložením a hrubým urovnaním na vzdialenosť do 1 km	t	3,549	1,847	6,550
48	979082219.S	Príplatok k cene za každý ďalší aj začatý 1 km nad 1 km pre vodorovnú dopravu sutiny	t	102,907	0,393	40,440
49	979087212.S	Nakladanie na dopravné prostriedky pre vodorovnú dopravu sutiny	t	3,549	5,139	18,240
50	979089012.S	Poplatok za skladovanie - betón, tehly, dlaždice (17 01) ostatné	t	2,553	40,000	102,120
51	979089212.S	Poplatok za skladovanie - bitúmenové zmesi, uholný decht, dechtové výrobky (17 03), ostatné	t	0,996	49,000	48,780

99 Presun hmôt HSV 6 029,100

52	998222011.S	Presun hmôt pre pozemné komunikácie s krytom z kameniva (8222, 8225) akejkoľvek dĺžky objektu	t	893,200	6,750	6 029,100
----	-------------	---	---	---------	-------	-----------

Celkom bez DPH

138 364,200

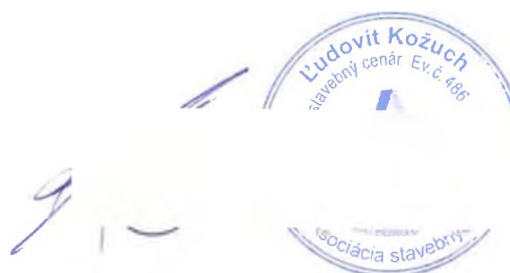

Stavba : Rozhládňa "hniezdo"

Rozpočet

Rozpočet ROZHĽADŇA										
ČÍSLO	POPIS	ROZMER a	ROZMER b	DĹŽKA	POČET KUSOV	CELKOVÁ DĹŽKA	M.J.	C. OBJEM M3	Jedn.cena	Cena celkom
1	MATERIÁL VRÁTANE DOPRAVY A ZÁVEREČNEJ POVRCHOVEJ ÚPRAVY									
1.01	HRANOL ZÁKLADNEHO NOSNÉHO TROJUHLNÍKA	0,125	0,25	4,4	3	13,20	M3	0,41	1 755,60	724,19
1.02	RÁM	0,125	0,5	5,3	6	31,80	M3	1,99	2 018,40	4 011,57
1.03	NOSNÍKY SCHODISKA	0,125	0,25	4,5	2	9,00	M3	0,28	2 809,20	790,09
1.04	SCHODNICE	0,05	0,25	0,88	13	11,38	M3	0,14	1 059,30	150,62
1.05	PODLAHA						M3	0,79	836,00	660,44
1.06	VÝPLŇ HNIEZDA	0,06	0,06	2	250	500,00	M3	1,80	1 386,00	2 494,80
1.07	OCHRANNÉ DISTANČNE HRANOLY K STROMOM	0,06	0,06	1	60	60,00	M3	0,22	1 082,40	233,80
1.08	OCEĽOVÁ OBRUČ NAUCHYTENIE ZÁKLAD. RÁMU K STROMU				6		KS	6	457,60	2 745,60
1.09	OCEĽOVÁ RURA ZABRADLIA PRIEMERU 5M A HR. 50mm				1		KS	1	265,10	265,10
1.10	POMOCNÝ MATERIÁL						KS	1	550,00	550,00
2	MONTÁŽ									
2.01	MONTÁŽ DREVENÝCH KONŠTRUKCIÍ						KS	1	25 135,00	25 135,00
2.02	ZEMNÉ A PRÍPRAVNÉ PRÁCE						KS	1	3 795,00	3 795,00
						SPOLU		5,63		41 556,21

Stavba celkom bez DPH

41 556,21

