PREVÁDZKOVÝ KONTAJNER
PÔDORYS

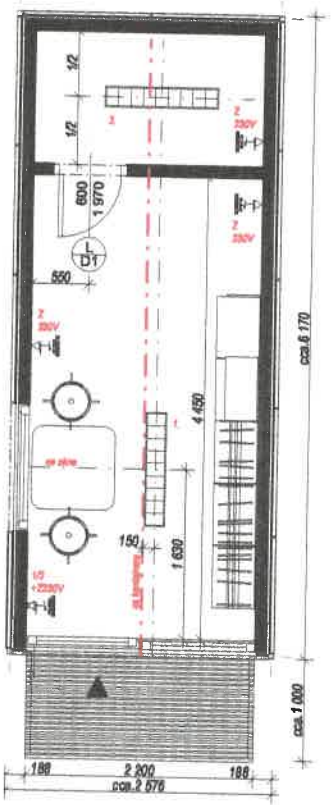

PREVÁDZKOVÝ KONTAJNER
POHĽAD NA PRAVÚ STENU

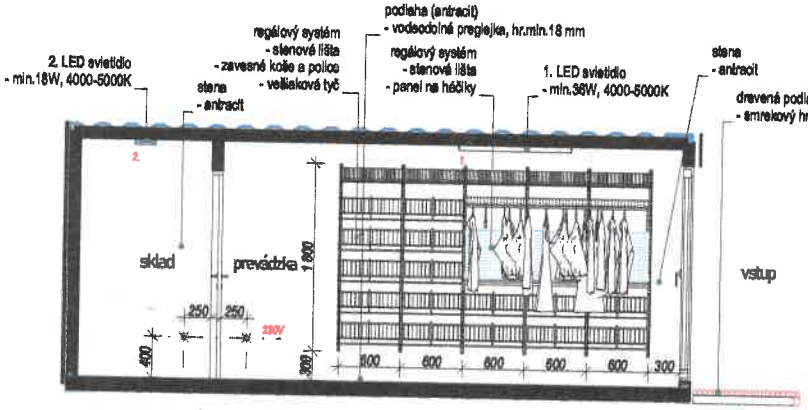

KONTAJNER IZOLOVANÝ, PO OBVODE ZADOSKOVANÝ

PREVÁDZKOVÝ KONTAJNER
POHĽAD NA ĽAVÚ STENU

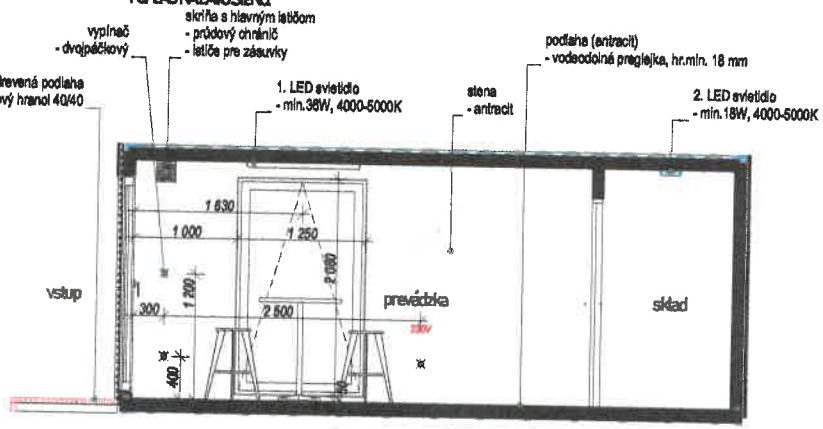

KONTAJNER IZOLOVANÝ, PO OBVODE ZADOSKOVANÝ

PREVÁDZKOVÝ KONTAJNER
EXTERIÉROVÝ POHĽAD VSTUP

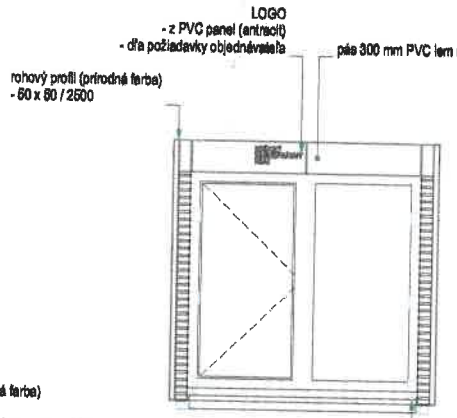

PREVÁDZKOVÝ KONTAJNER
EXTERIÉROVÝ POHĽAD NA ĽAVÚ STENU

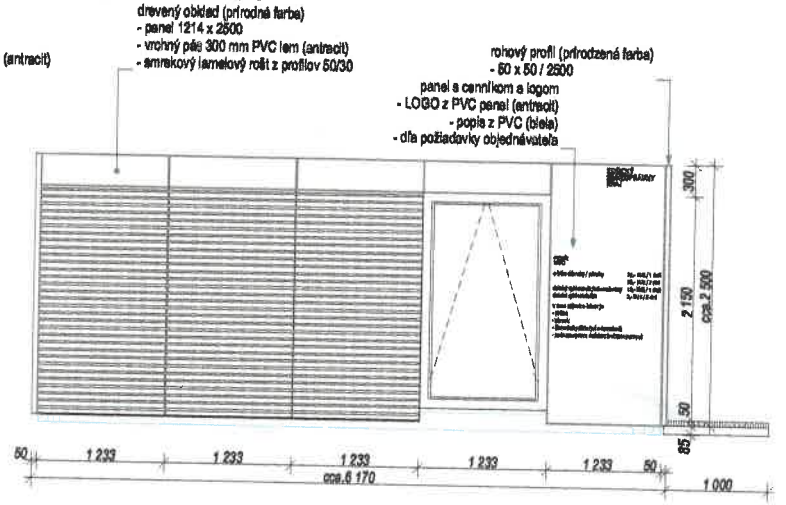

PREVÁDZKOVÝ KONTAJNER
EXTERIÉROVÝ POHĽAD ZADNÝ

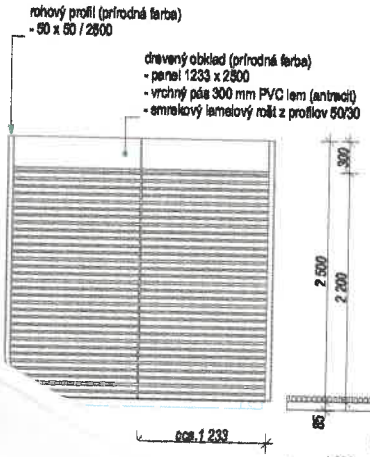

PREVÁDZKOVÝ KONTAJNER
EXTERIÉROVÝ POHĽAD NA PRAVÚ STENU

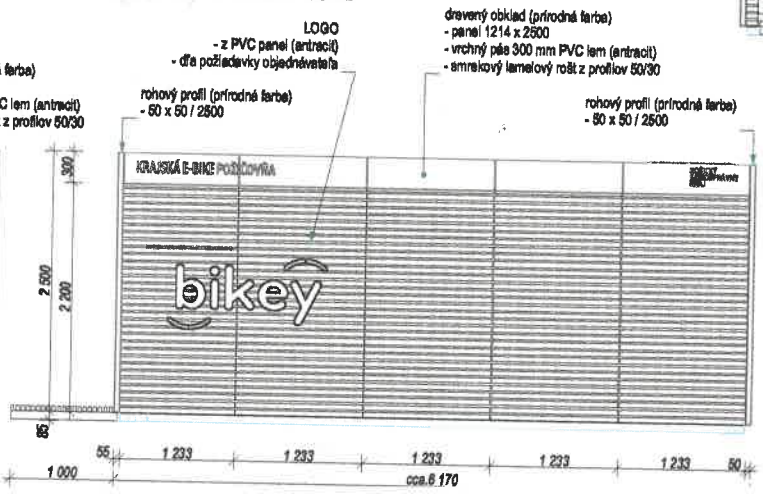

POZNÁMKY:
- KONTAJNER LOŽÍ NA BETÓNOVÉ KOCKY, PODKLAD PODKOCKAMI ZHUTNIŤ, RESP. VYŠRAFOVAŤ
- PRIESTOR OKOLO KONTAJNERA UPRAVIŤ TAK, ABY BOLO ZABEZPEČENÉ ODVODNENIE PLOCHY
- TENTY A LOGA KONZULTOVAŤ S INVESTOROM
- ELEKTROINŠTALÁCIU PREVIESŤ DUPLATNÝCH NORIEM A PREDPISOV, VYHOVIEŤ REVÍZNU SPRÁVU
- POČET DRŽIEN KOŠOV, POLÍC A VEŠIAKOV URČÍ INVESTOR
- TYP STOLA, STOLIČIEK URČÍ INVESTOR

DÁTUM REVÍZIE:

PARÉ: 1 2 3 4 5 6 7 8 9

13 ATELIÉR 06	Autor: **ŠTÚDIO 1306 s.r.o.** Ing. arch. Martin Schaller Hroncova 3, 040 01 KOŠICE mail: schatino@gmail.com	Stavba: **BIKEY - požičovňa "e" bicyklov** Investor: SICR, Ném. Maratónu mieru 68/1, 042 66 Košice	stupeň: štúdia dátum: 05/2023 formát: 2xA4
		Názov výkresu: **PREVÁDZKOVÝ KONTAJNER**	mierka: **1:50**