SERVISNÝ KONTAJNER
PÔDORYS

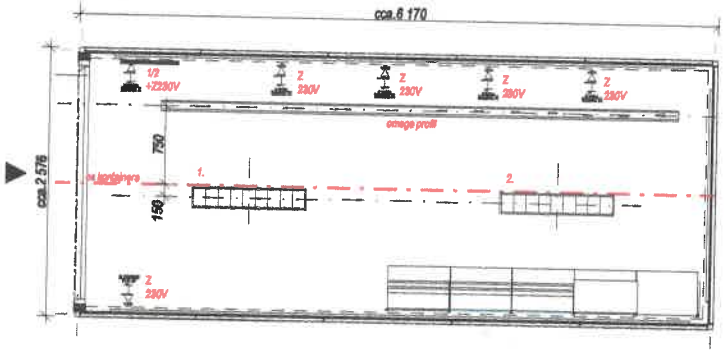

SERVISNÝ KONTAJNER
POHĽAD NA ĽAVÚ STENU

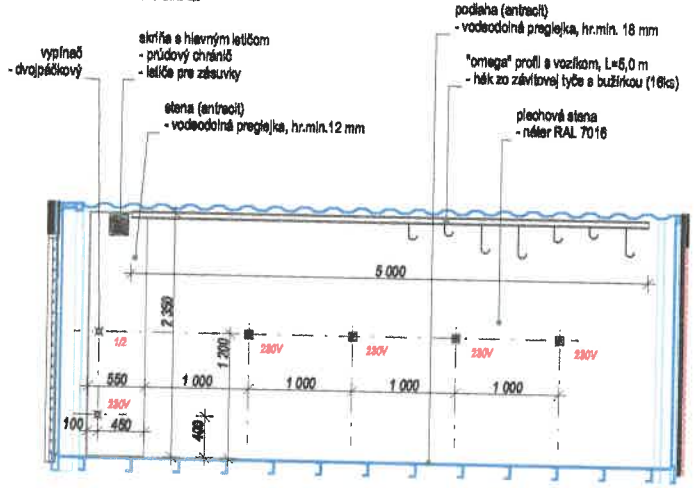

SERVISNÝ KONTAJNER
POHĽAD NA PRAVÚ STENU

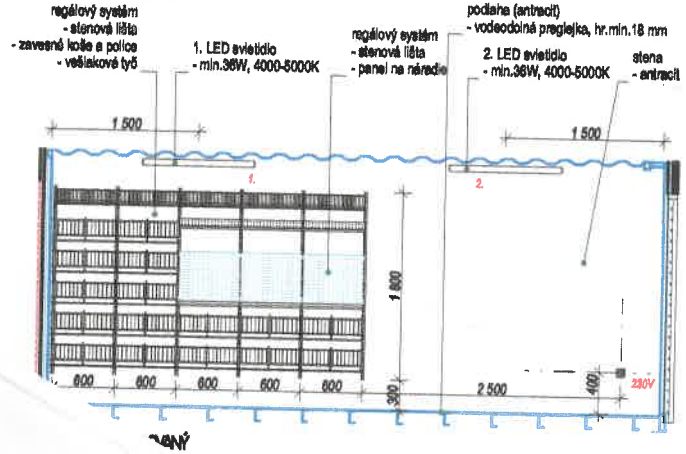

SERVISNÝ KONTAJNER
EXTERÉROVÝ POHĽAD NA VSTUP

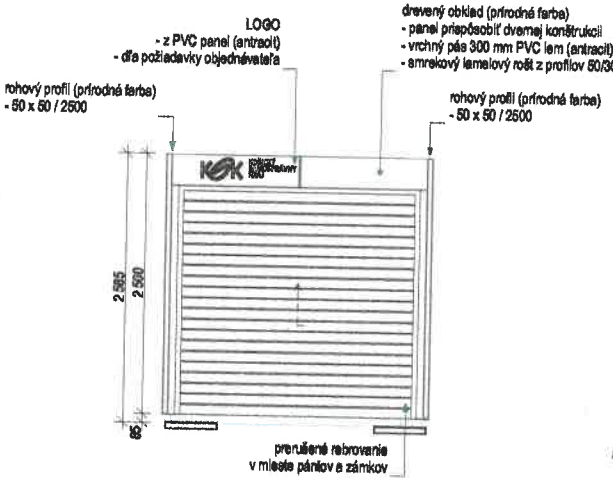

SERVISNÝ KONTAJNER
EXTERÉROVÝ POHĽAD NA PRAVÚ STENU

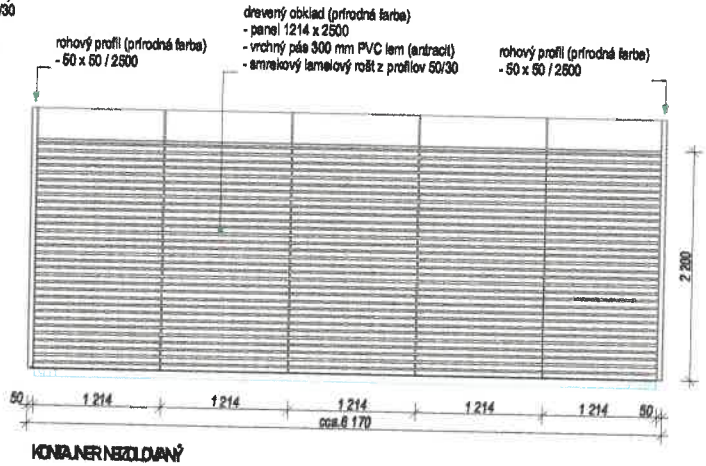

KONTAJNER NEZOLOVANÝ

SERVISNÝ KONTAJNER
EXTERÉROVÝ POHĽAD NA ĽAVÚ STENU

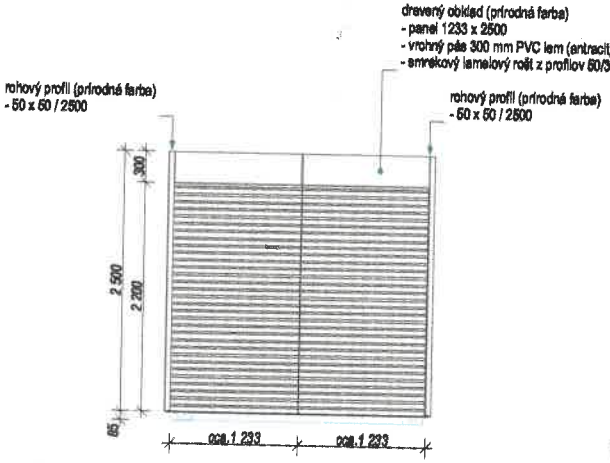

SERVISNÝ KONTAJNER
EXTERÉROVÝ POHĽAD NA ĽAVÚ STENU

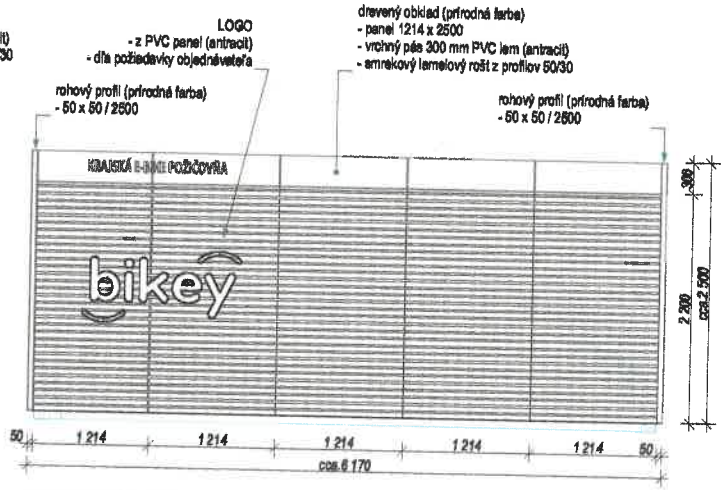

KONTAJNER NEZOLOVANÝ

POZNÁMKY:
- KONTAJNER ULOŽIŤ NA BEŽNÉ PODKLADOVÉ KONŠTRUKCIE (ZHUTNENÉ, RESP. VYSTUŽENÉ)
- PRIESTOR CYKLOKONTAJNERU NAPRAVIŤ TAK, ABY BOLO ZABEZPEČENÉ ODKVAPNÉ PLOCHY
- TENTY ALEBO ROLETY DOHODNÚŤ S INVESTOROM
- ELEKTROINŠTALÁCIU PREVIESŤ DLA PLATNÝCH NORIEM A PREDPISOV, VYHOTOVIŤ REVÍZNU SPRÁVU
- PODĽA DRŽENÝCH KÓDOV, POLÍČE A VEŠIAKOV URČÍ INVESTOR

DÁTUM REVÍZIE:

FARE:	1	2	3	4	5	6	7	8	9

STUDIO 1306	Autor: ŠTÚDIO 1306 s.r.o. Ing. arch. Martin Schaller Hronova 3, 040 01 KOŠICE mail: schallmo@gmail.com gsm: 0902 191 496	Stavba: BIKEY - požičovňa "e" bicyklov Investor: SICR, Nám. Maratónu mieru 68/1, 042 66 Košice Názov výkresu: SERVISNÝ KONTAJNER	stupeň: štúdia dátum: 05/2023 formát: 2xA4 mierka: 1:50 č. výk.: 1.1