

ZMLUVA č.

o budúcom bezodplatnom odovzdaní a prevzatí objektov vyvolaných investícií do vlastníctva a prevádzky

uzavretá podľa § 269 ods. 2 Obchodného zákonníka v spojení s §18 ods. 13 zákona č. 135/1961 Zb. o pozemných komunikáciách (cestný zákon) v znení neskorších predpisov a zákonom č. 8/2009 Z. z. o cestnej premávke v znení neskorších predpisov

Zmluvné strany:

Budúci odovzdávajúci:

Názov: **Slovenská republika - Slovenská správa ciest**
Sídlo: Dúbravská cesta 1152/3, 841 04 Bratislava
Štatutárny orgán: Ing. Ivan Rybárik – generálny riaditeľ
Osoba oprávnená uzavrieť zmluvu: PhDr. Ivan Brečka, MBA - riaditeľ
Investičná výstavba a správa ciest Žilina, M. Rázusa 104/A, 010 01 Žilina
na základe generálnym riaditeľom určeného rozsahu podpisového práva číslo 6957/2018/0001/9827 zo dňa 10. 04. 2018
IČO: 0000 33 28
DIČ: 2021067785
Bankové spojenie: Štátna pokladnica
Číslo účtu: IBAN: SK44 8180 0000 0070 0013 5433
Právna forma: Štátna rozpočtová organizácia zriadená Ministerstvom dopravy, pôšt a telekomunikácií SR (právny nástupca je Ministerstvo dopravy SR) zriaďovacou listinou č. 5854/M-95 zo dňa 07.12.1995, v úplnom znení pod č. 316/M-2005 zo dňa 14.02.2005, v znení neskorších zmien a doplnení.

(ďalej len „budúci odovzdávajúci“ v príslušnom gramatickom tvare)

a

Budúci preberajúci:

Obchodné meno: **Obec Rajecká Lesná**
sídlo: Rajecká Lesná 82
013 15 Rajecká Lesná
v zastúpení: Mgr. Erika Lašútová - starostka
IČO: 00321583
DIČ: 2020637113
Bankové spojenie :
č. účtu: IBAN: SK29 0200 0000 0000 2512 5432

(ďalej len „budúci preberajúci“ v príslušnom gramatickom tvare)

uzatvárajú túto zmluvu o budúcom bezodplatnom odovzdaní a prevzatí objektov vyvolaných investícií budúcim preberajúcim (ďalej len „zmluva“ v príslušnom gramatickom tvare):

Čl. I. Všeobecné údaje o stavbe

Názov stavby : I/64 Rajecká Lesná - Rajec

Číslo a názov objektu: 110-00 Autobusová zastávka v km 178,160 vľavo

601-00 Osvetlenie priechodu pre chodcov na ceste I/64, v k.ú. Rajecká Lesná

Popis stavby:

Miesto: Žilinský kraj – okres Žilina
Katastrálne územie: Rajecká Lesná
Druh stavby: úprava

Uvedené stavebné objekty budú realizované podľa projektu, ktorý vypracovala spoločnosť ESP Consult, s.ro., Vicenzy 2209/8A, 931 01 Šamorín, zák. číslo: SSC/01/22, dátum: 04/2022. Hlavný inžinier projektu: Ing. Michal Mojžiš.

110-00 Autobusová zastávka v km 178,160 vľavo

V rámci rekonštrukcie cesty I/64 projekt uvažuje s prebudovaním autobusových ník, zástavky Rajecká Lesná. Vybudovanie zástavových ník bude riešené v rámci SO 101-03 Rekonštrukcia cesty I/64, úsek km 177,850 po km 180,187. Pravostranná nika bude presunutá do novej polohy a ľavostranná nika bude prebudovaná na normové rozmery. Zároveň bude v mieste autobusových ník doplnený osvetlený priechod pre chodcov. Stavebný objekt 110-00 rieši vybudovanie nástupištnej hrany na ľavostrannej autobusovej zastávke, ktorá sa napája na existujúci chodník pre peších, vedúci do obce Rajecká Lesná.

601-00 Osvetlenie priechodu pre chodcov na ceste I/64, v k.ú. Rajecká Lesná

Existujúci priechod pre chodcov na ceste I/64 v km cca 178,2 navrhujeme v rámci rekonštrukcie tejto cesty osvetliť inteligentným osvetlením. Na oboch stranách priechodu budú vo vzdialenosti cca 2,5m od osi priechodu umiestnené špeciálne asymetrické LED svietidlá (105W, 4000K, IP66) na FeZn stožiaroch výšky 6m. Na stožiaroch bude okrem svietidla umiestnený detektor pohybu, dotykové tlačidlo, značka IP 6 nad ktorou bude umiestnený LEDBOX (dve oranžové výstražné LED blikajúce v asynchrónnom režime). V blízkosti priechodu bude umiestnená riadiaca jednotka inteligentného osvetlenia v pilierovej skrinke označenej ako rozvádzač osvetlenia priechodu (ROP).

Článok II. Predmet a účel zmluvy

1. Budúci odovzdávajúci a budúci preberajúci sa dohodli, že budúci odovzdávajúci v zmysle § 18, ods. 13 zákona č. 135/1961 Zb. o pozemných komunikáciách (ďalej aj ako Cestný zákon) v znení neskorších predpisov na vlastné náklady uskutoční úpravu stavebného objektu uvedeného v čl. I. tejto zmluvy a to v rozsahu podľa projektovej dokumentácie odsúhlasenej budúcim preberajúcim a následne v súlade s podmienkami dojednanými v tejto zmluve.
2. Budúci odovzdávajúci sa zaväzuje realizovať objekty uvedené v čl. I. tejto zmluvy ako investície vyvolané stavbou „**I/64 Rajecká Lesná - Rajec**“ v súlade s vyjadrením Obce Rajecká Lesná č. 726/2020 zo dňa 9.6.2020.
3. Predmetom tejto zmluvy je dohoda o podmienkach budúceho bezodplatného odovzdania a prevzatia objektu uvedeného v čl. I. tejto zmluvy do vlastníctva a prevádzky budúceho preberajúceho.

4. Účelom zmluvy je uviesť do súladu záujmy zmluvných strán tak, aby predmetný objekt vyvolaných investícií bližšie špecifikovaný v čl. I. bod 1 tejto zmluvy, slúžil svojmu účelu.

Článok III. Cena

1. Budúci odovzdávajúci je povinný uhradiť iba náklady na realizáciu priamo vyvolaných úprav stavebného objektu uvedeného v čl. I. tejto zmluvy v zmysle ustanovenia § 18 ods.13 o pozemných komunikáciách (cestný zákon) v znení neskorších predpisov.
2. Skutočná výška nákladov vynaložených na vybudovanie objektu vyvolaných investícií uvedeného v čl. I. tejto zmluvy bude známa po skončení výstavby a bude uvedená v preberacom protokole o odovzdaní a prebratí verejnej práce do správy a prevádzky a následne v zmluve o odovzdaní a prevzatí objektu vyvolaných investícií.

Článok IV. Povinnosti zmluvných strán

1. Budúci odovzdávajúci zabezpečí vybudovanie objektu uvedeného v čl. I. tejto zmluvy prostredníctvom subjektu oprávneného k výkonu tejto činnosti.
2. Budúci odovzdávajúci zabezpečí včasným písomným pozvaním účasť povereného zástupcu budúceho preberajúceho na preberacom konaní, predmetom ktorého bude prevzatie objektu uvedeného v čl. I. ods. 1 tejto zmluvy budúcim preberajúcim. Po skončení stavby vykoná budúci odovzdávajúci spoločne s budúcim preberajúcim obhliadku jednotlivých stavebných objektov podľa čl. I. ods. 1 tejto zmluvy za účelom zistenia prípadných nedostatkov. V prípade zistenia nedostatkov vykoná budúci odovzdávajúci uvedenie týchto stavebných objektov do stavu v súlade s projektovou dokumentáciou pre stavebné povolenie.
3. Budúci odovzdávajúci je povinný odovzdať a budúci preberajúci je povinný prevziať objekt uvedený v čl. I. tejto zmluvy do svojho vlastníctva a prevádzky po riadnom dokončení predmetnej stavby a po vydaní kolaudačného rozhodnutia týkajúceho sa tejto stavby, najneskôr v lehote 90 dní od nadobudnutia právoplatnosti tohto kolaudačného rozhodnutia,
4. Budúci odovzdávajúci je povinný bezodplatne odovzdať budúcemu preberajúcemu a budúci preberajúci je povinný prevziať od budúceho odovzdávajúceho objekt uvedený v čl. I. tejto zmluvy do svojho vlastníctva spolu s dokumentáciou skutočného vyhotovenia stavby, zápisnicou o odovzdaní a prevzatí, a ďalšími dokumentmi potrebnými pre riadne užívanie stavby, a to po úplnom odstránení prípadných väd a nedorobkov.
5. Definitívne odovzdanie a prevzatie objektu uvedeného v čl. I. tejto zmluvy sa uskutoční osobitnou zmluvou o bezodplatnom odovzdaní a prevzatí objektov vyvolaných investícií do vlastníctva a prevádzky, ktorú zmluvné strany uzatvoria v lehote do 90 dní odo dňa nadobudnutia právoplatnosti kolaudačného rozhodnutia stavby, resp. odo dňa nadobudnutia právoplatnosti rozhodnutia o predčasnom užívaní, pokiaľ sa nevyskytnú žiadne skutočnosti, ktoré by bránili bezodplatnému odovzdaniu a prevzatí týchto objektov. Táto zmluva bude obsahovať :
 - a) ustanovenia o tom, že budúci preberajúci bezodplatne preberá od budúceho odovzdávajúceho objekt uvedený v čl. I. tejto zmluvy do svojho vlastníctva a prevádzky,
 - b) ustanovenie o tom, že od momentu obojstranného podpísania zmluvy o bezodplatnom odovzdaní a prevzatí objektu vyvolaných investícií je budúci preberajúci povinný objekt uvedený v čl. I. tejto zmluvy prevádzkovať a vykonávať jeho údržbu na vlastné náklady, pričom znáša nebezpečenstvo vzniku škody na objekte vyvolaných investícií, v dôsledku

konania budúceho preberajúceho alebo tretích osôb.

Článok V. Záverečné ustanovenia

1. Zmeny alebo dodatky tejto zmluvy môžu byť vykonané len na základe dohody zmluvných strán písomným dodatkom k tejto zmluve, ktorý musí byť podpísaný zástupcami oboch zmluvných strán.
2. Táto zmluva nadobúda platnosť dňom jej podpisu oboma zmluvnými stranami a účinnosť dňom nasledujúcim po dni jej zverejnenia v súlade s ustanovením § 47a ods. 1 Občianskeho zákonníka v znení neskorších predpisov v Centrálnom registri zmlúv vedenom na Úrade vlády SR.
3. Na právne vzťahy osobitne neupravené touto zmluvou sa primerane vzťahujú príslušné ustanovenia všeobecne záväzných právnych predpisov SR.
4. Práva a záväzky z tejto zmluvy prechádzajú i na právnych nástupcov zmluvných strán.
5. Táto zmluva je vyhotovená v štyroch vyhotoveniach, z ktorých každé vyhotovenie má platnosť originálu, a z ktorých každá zmluvná strana obdrží po dve vyhotovenia.
6. Zmluvné strany vyhlasujú, že túto zmluvu uzavreli slobodne, vážne a bez omylu, že nebola uzavretá v tiesni ani pod nátlakom, ani za nápadne nevýhodných podmienok. Zmluvné strany si túto zmluvu prečítali, jej obsahu porozumeli a na znak súhlasu ju vlastnoručne podpísali.

Budúci odovzdávajúci:

Budúci preberajúci:

V Žiline, dňa


V Rajeckej Lesnej, dňa

.....

.....

PhDr. Ivan Brečka, MBA
riaditeľ IVSC Žilina

Mgr. Erika Lašútová
starostka

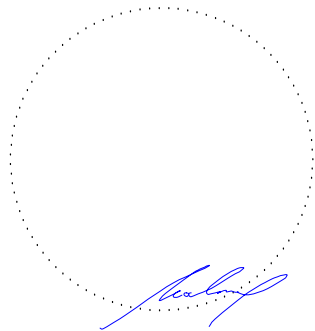

D
110-00

ZHOTOVITEL:




ESP Consult, s.r.o.
Vicenzy 2209/8A
931 01 Šamorín

SÚRADNICOVÝ SYSTÉM: S-JTSK


VÝŠKOVÝ SYSTÉM: Bpv

K.Ú.: Rajecká Lesná, Šuja, Rajec

VYPRACOVAL Ing. Ján MOCHOROVSKÝ	ZODP. PROJEKTANT Ing. Ján MOCHOROVSKÝ	HL. INŽ. PROJEKTU Ing. Ján MOCHOROVSKÝ
KONTOLOVAL Ing. František TÓTH	OKRES (OBVOD) STAVBY Žilina	
OBJEDNÁVATEĽ SLOVENSKÁ SPRÁVA CIEST, Miletičova 19, 826 19 Bratislava		
NÁZOV STAVBY REKONŠTRUKCIA CESTY I/64 RAJECKÁ LESNÁ - RAJEC		STUPEŇ DSP/DP(DRS)
OBJEKT AUTOBUSOVÁ ZASTÁVKA V km 178.160 VĽAVO		FORMÁT 3xA4
		DÁTUM 06.2020
		Č.ŽÁK. SSC/17/19
		MIERKA 1:500
		Č.ARCH. SSC/17/19
		Č.VÝKRESU 2
		Č.SÚPRAVY

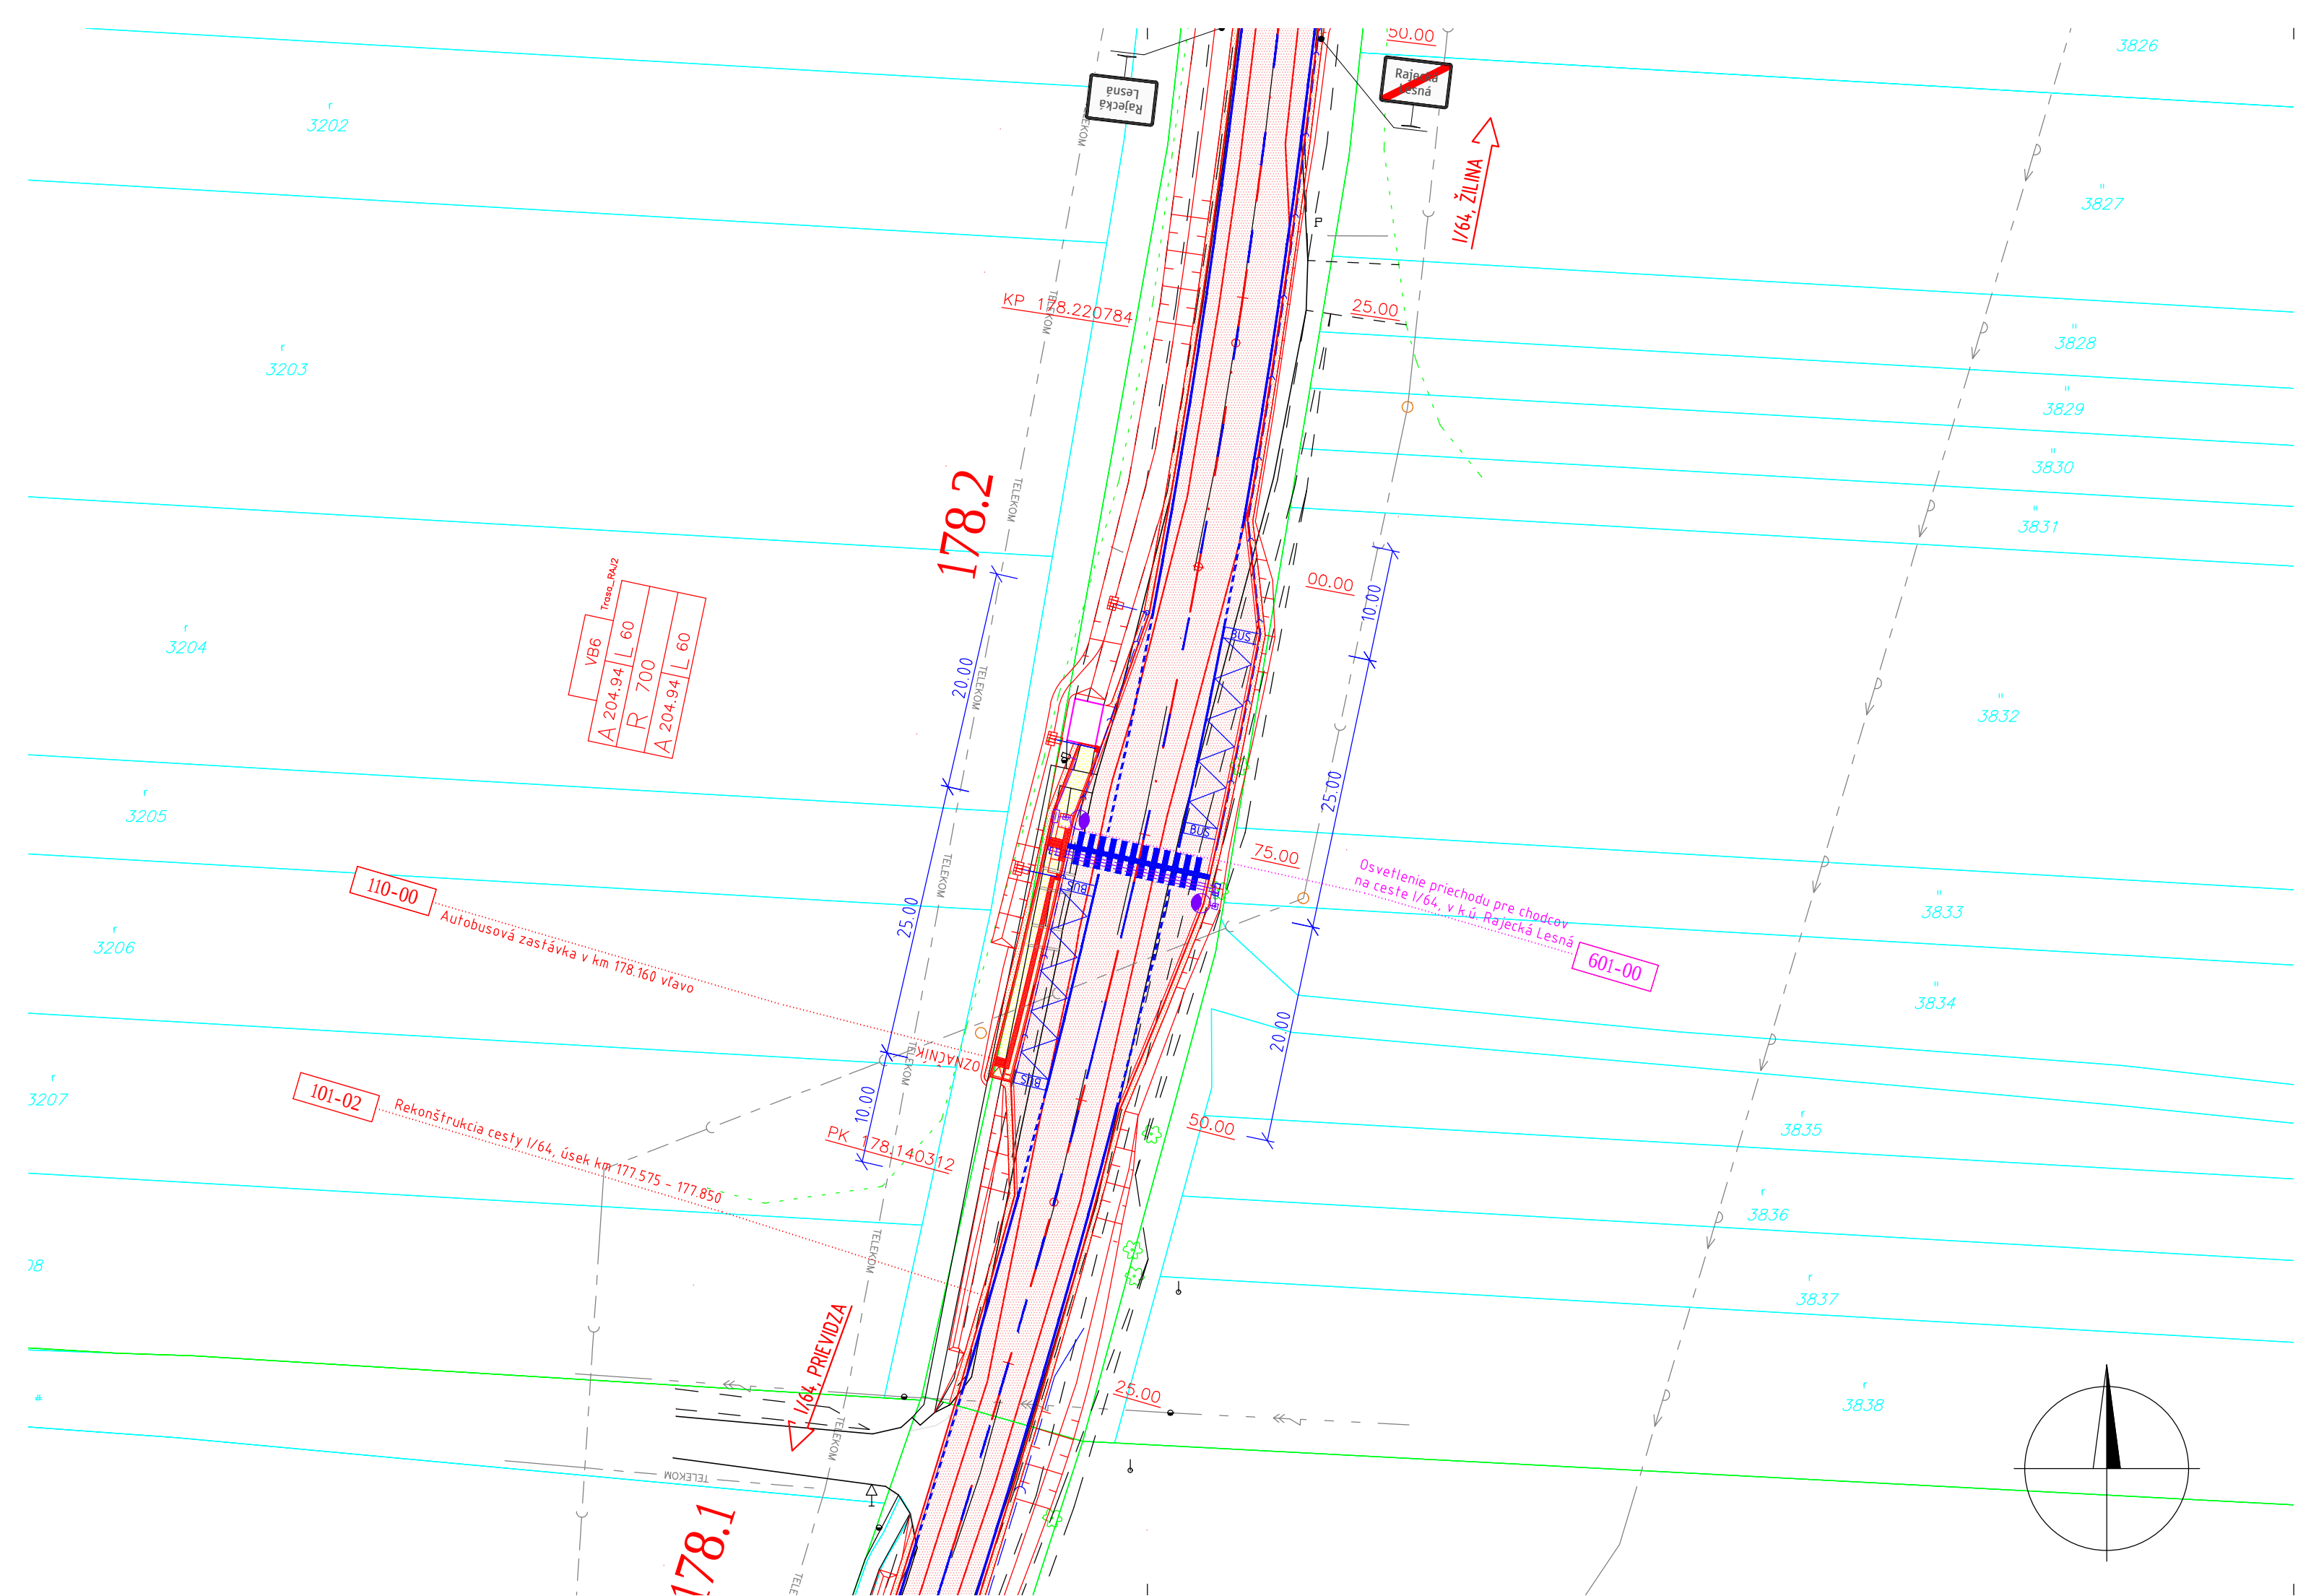

M 1:100

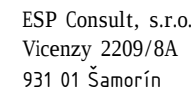

K.Ú.: Rajecká Lesná, Šuja, Rajec

VYPRACOVAL Ing. Ján MOCHOROVSKÝ	ZODP. PROJEKTANT Ing. Ján MOCHOROVSKÝ	HL. INŽ. PROJEKTU Ing. Ján MOCHOROVSKÝ
KONTROLOVAL Ing. František TÓTH	OKRES (OBVOD) STAVBY Žilina	
OBJEDNÁVATEĽ SLOVENSKÁ SPRÁVA CIEST, Miletičova 19, 826 19 Bratislava		
NÁZOV STAVBY REKONŠTRUKCIA CESTY I/64 RAJECKÁ LESNÁ - RAJEC		STUPEŇ DSP/DP(DRS)
OBJEKT AUTOBUSOVÁ ZASTÁVKA V km 178.160 VĽAVO		DÁTUM 06.2020
		Č. ZÁK. SSC/17/19
VZOROVÝ PRIEČNY REZ		MIERKA 1:100, 1:50
		Č. ARCH. SSC/17/19
		Č. VÝKRESU 3
		Č. SÚPRAVY





Uznesenie č. 81/2023
z 9. riadneho rokovania Obecného zastupiteľstva
Obce Rajecká Lesná
dňa 11. 9. 2023

K bodu č. 4

Schválenie Zmluvy o budúcej zmluve – Slovenská správa ciest.

Obecné zastupiteľstvo obce Rajecká Lesná v súlade s § 11 ods. 4 zákona 369/1990 Zb. o obecnom zriadení v z. n. p.

- a) **súhlasí** s návrhom Zmluvy o budúcom bezodplatnom odovzdávaní a prevzatí objektov vyvolaných investícií do vlastníctva a prevádzky vypracovanej Slovenskou republikou - Slovenskou správou ciest so sídlom v Bratislave
- b) **poveruje** starostku obce k podpisu Zmluvy o budúcom bezodplatnom odovzdávaní a prevzatí objektov vyvolaných investícií do vlastníctva a prevádzky vypracovanej Slovenskou republikou - Slovenskou správou ciest so sídlom v Bratislave.

HLASOVANIE:		
ZA:	8	Mgr. Blanka Husárová, Peter Lietavec, Miroslav Majbík, Ing. Jana Nemčeková, Milan Poljaček, Róbert Šustek, Mgr. Katarína Vencelová, Pavol Vričan
PROTI:	0	
ZDRŽALI SA:	0	
NEPRÍTOMNÍ:	1	Mária Kamenská
NEHLASOVALI:	0	

Potrebné kvórum na schválenie: nadpolovičná väčšina prítomných, t. j. 5 a viac.

V Rajeckej Lesnej, 11. 9. 2023.

.....
Mgr. Erika Lašútová
starostka obce