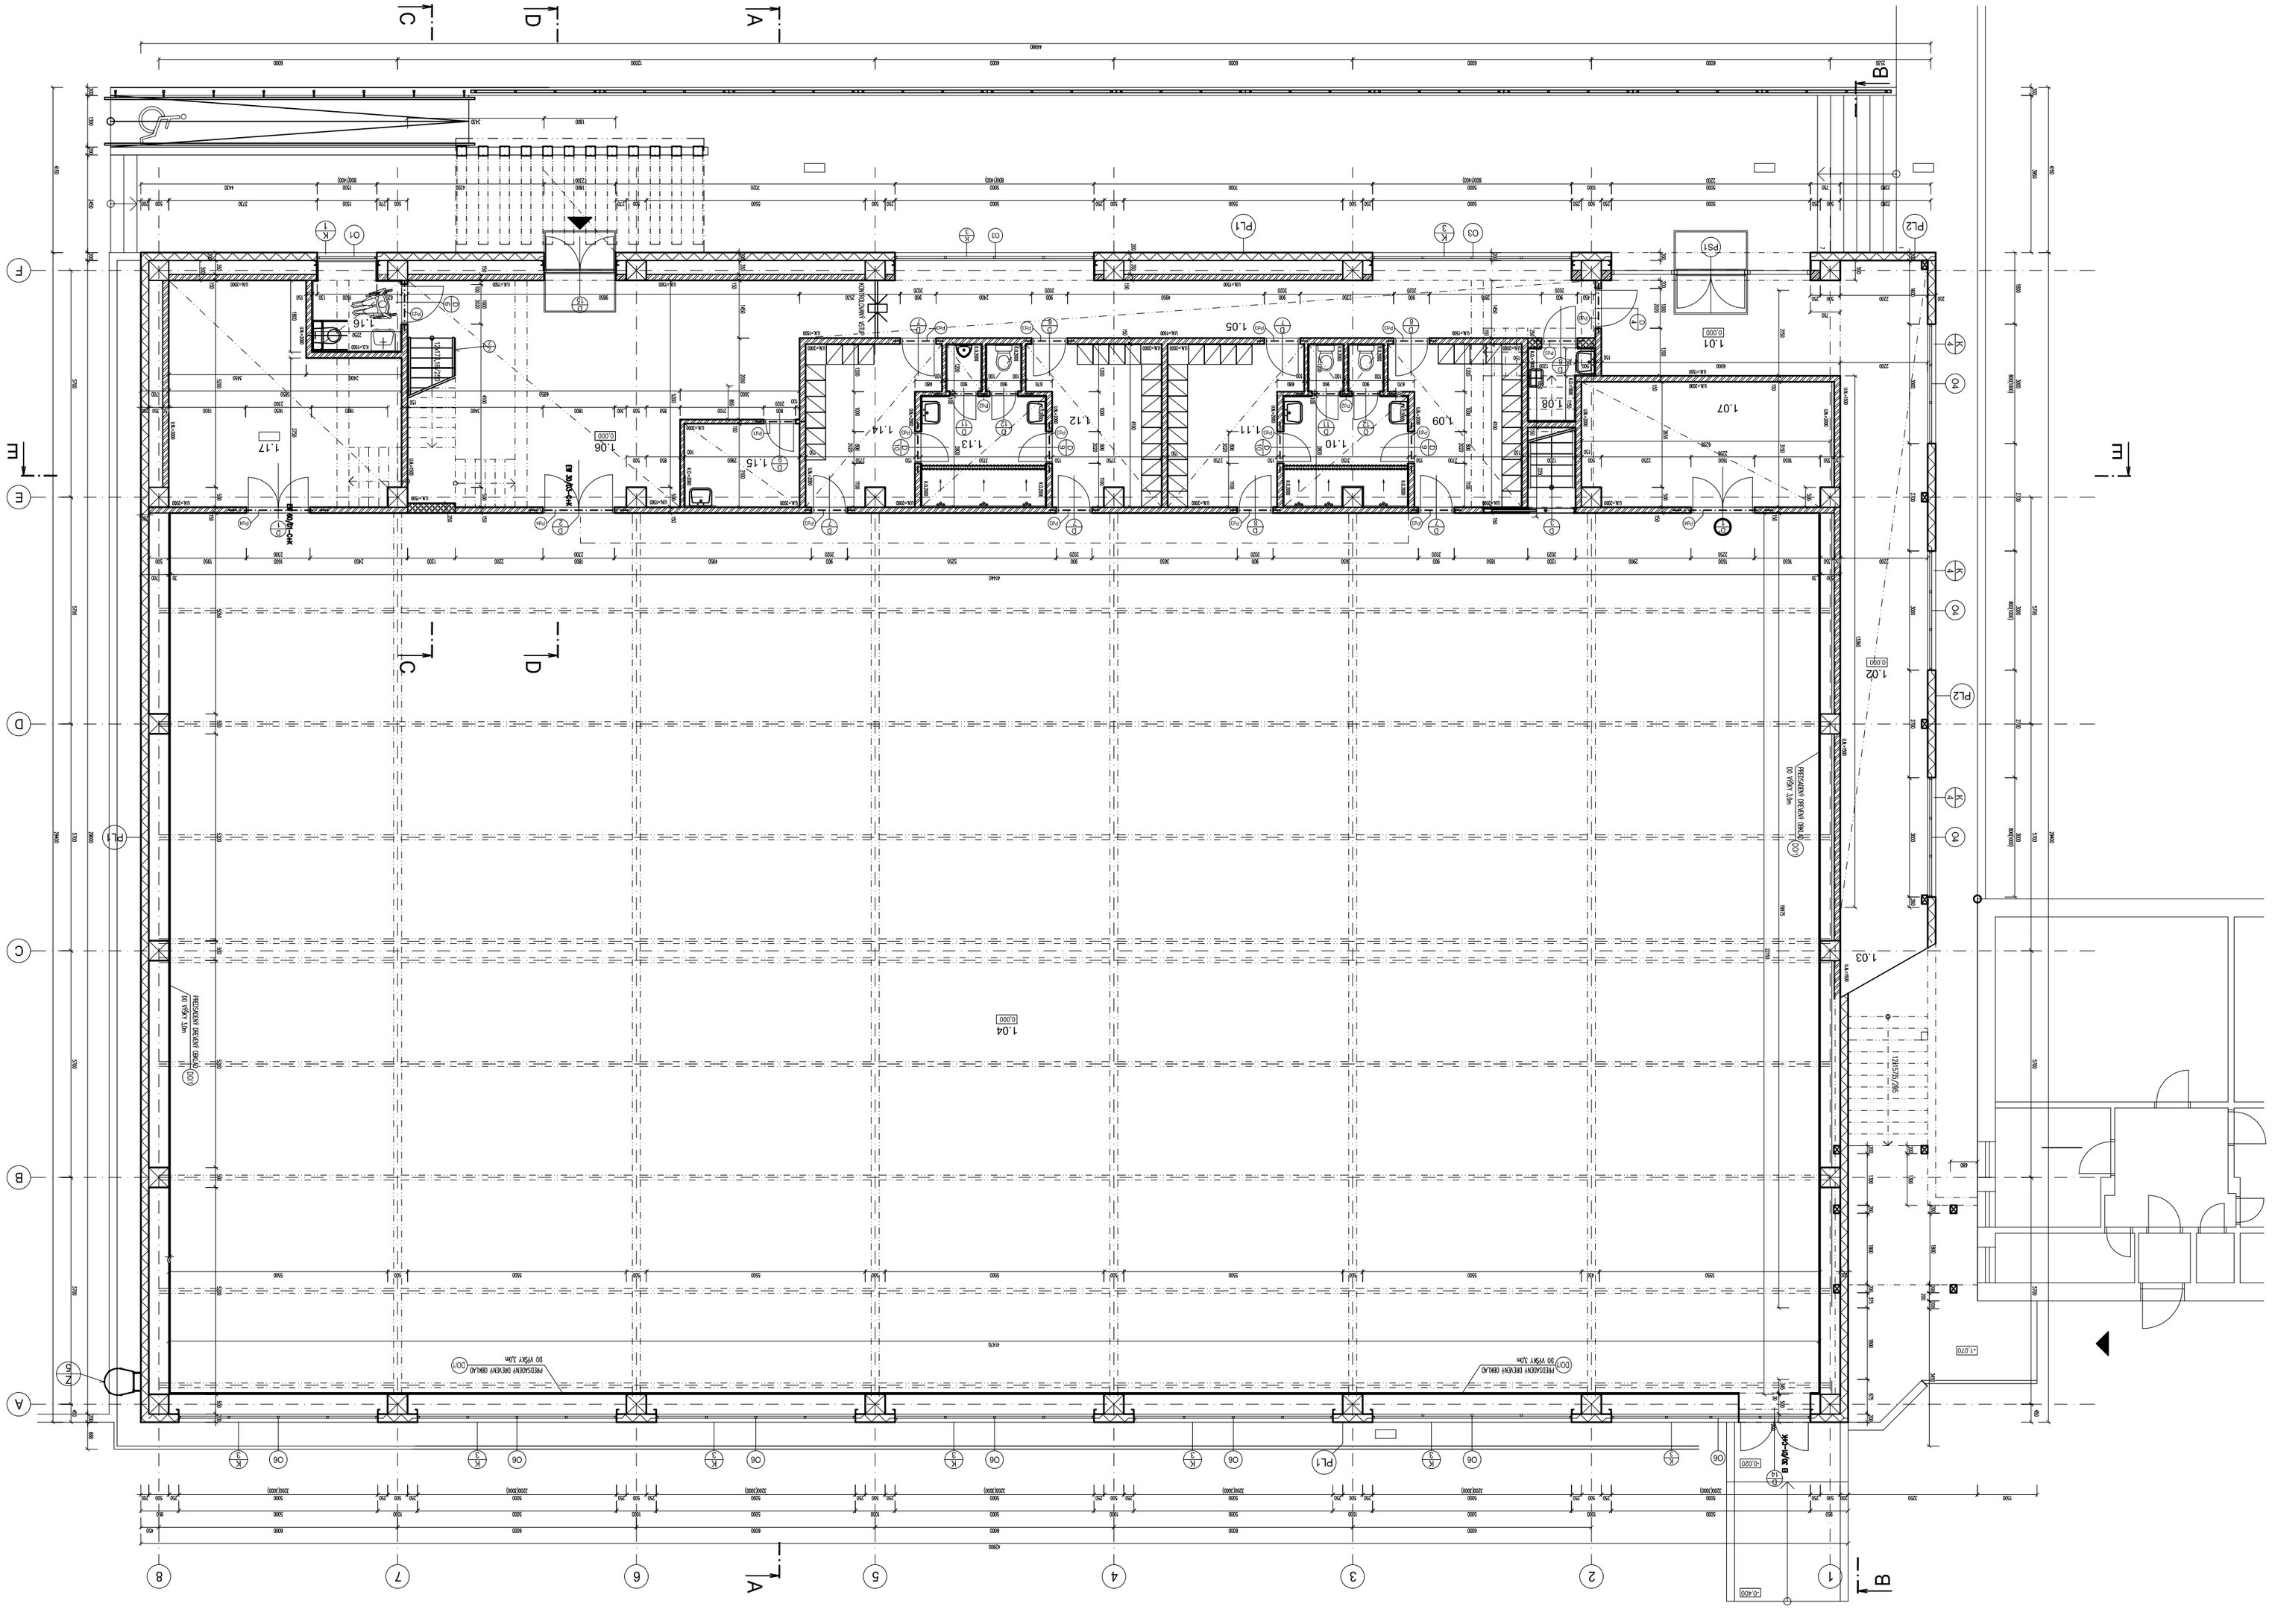
A
B
C
D
E
F
1
2
3
4
5
6
7
8
PL1
PL2
PS1
01
02
03
1.01
1.02
1.03
1.04
1.05
1.06
1.07
1.08
1.09
1.10
1.11
1.12
1.13
1.14
1.15
1.16
1.17
+0.000
+0.070
+0.400
B 30/P-PK
B 30/P-PK
B 30/P-PK