SERVISNÝ KONTAJNER
PÔDORYS

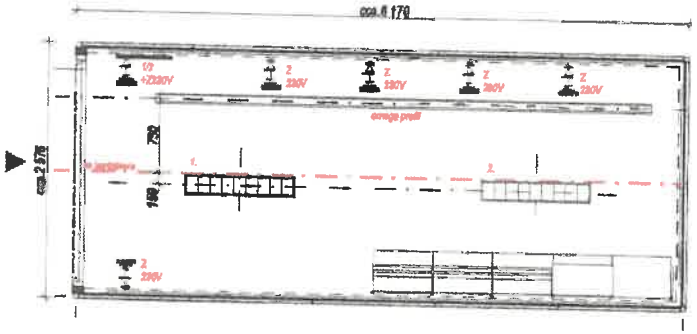

SERVISNÝ KONTAJNER
EXTERIÉROVÝ POHĽADNA VSTUP

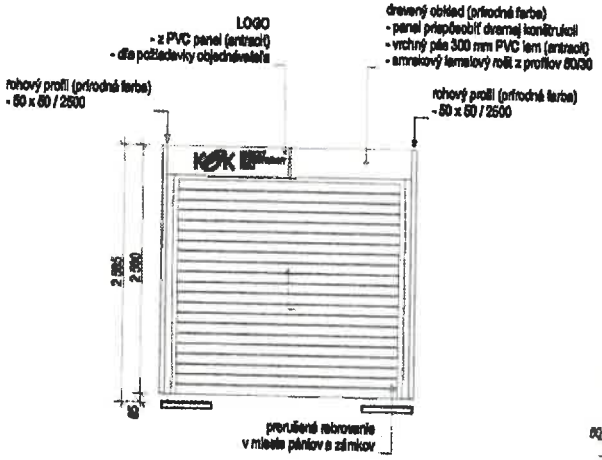

SERVISNÝ KONTAJNER
EXTERIÉROVÝ POHĽAD NA PRAVÚ STENU

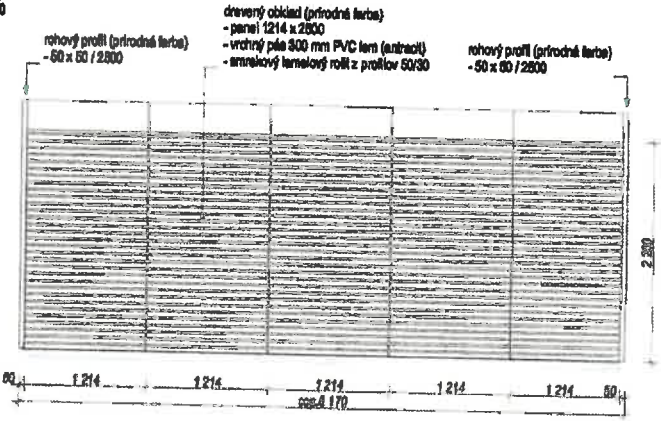

KONTAJNER NEZLOŽENÝ

SERVISNÝ KONTAJNER
POHĽAD NA ĽAVÚ STENU

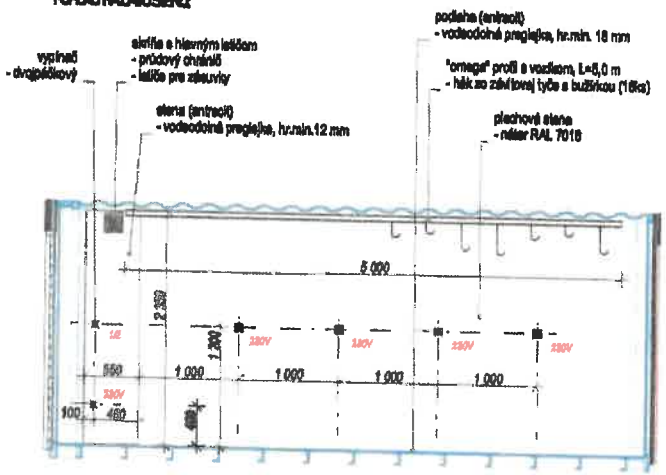

SERVISNÝ KONTAJNER
EXTERIÉROVÝ POHĽAD VSTUP

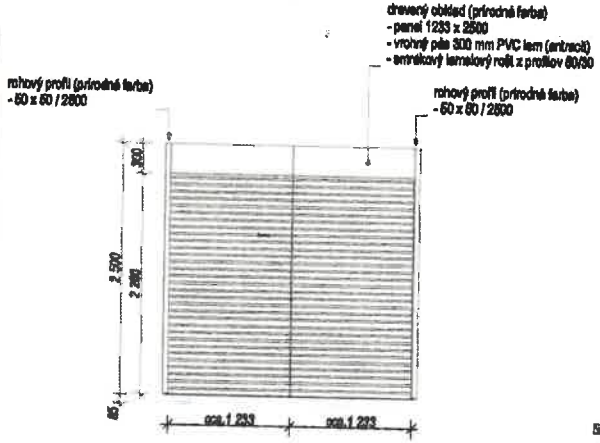

SERVISNÝ KONTAJNER
EXTERIÉROVÝ POHĽAD NA ĽAVÚ STENU

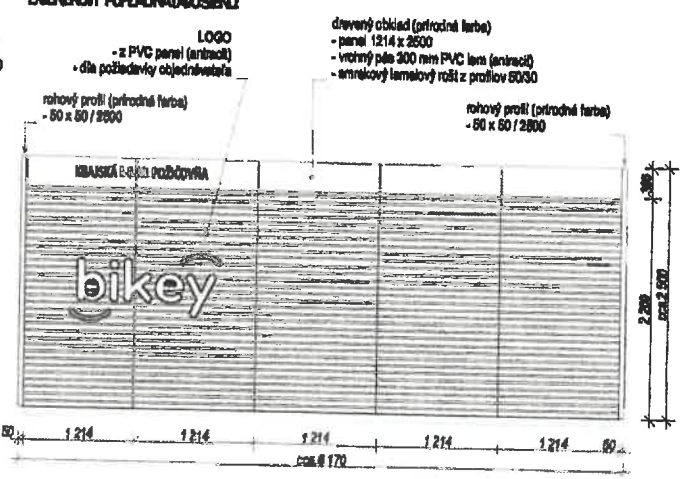

KONTAJNER NEZLOŽENÝ

SERVISNÝ KONTAJNER
POHĽAD NA PRAVÚ STENU

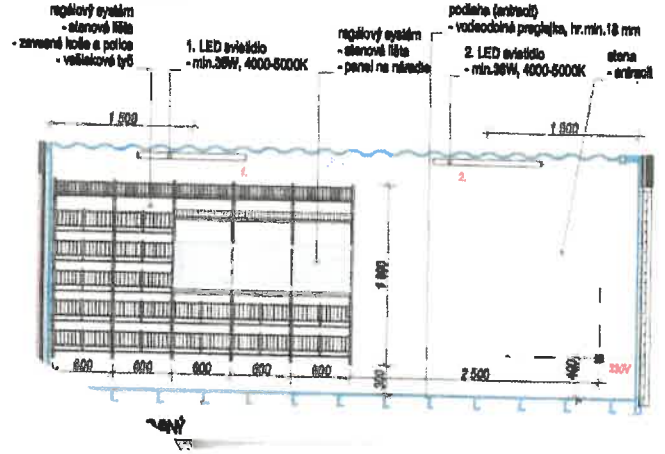

POZNÁMKY
- KONTAJNER LOŽÍ NA BETÓNOVÝCH PODKLADOCH/MAZNÍKOCH, RIEŠI VÝROBNÝ
- PRESNÉ OTVÁRANIE ROLIŠA, PANELOV TAK, ABY BOLO ZABEZPEČENÉ ODVODNENIE OLOCHY
- TERY ALEBO KOLTAJNER NIESTOM
- ELEKTROINŠTALÁCIU PREVIESŤ CEZ PLASTOVÚ CHRÁNIČKU PRE PRÍPADNÚ VÝMENU
- POČET ZÁSUVIEK, POLÍC A VEŠIAKOV URČÍ INVESTOR

DÁTUM REVÍZIE:

PARE:	1	2	3	4	5	6	7	8

13 06	Autor: ŠTÚDIO 1306 s.r.o. Ing. arch. Martin Schaller Hronicova 3, 040 01 KOŠICE mail: schallno@gmail.com tel: 0902 191 496	Stavba: BIKEY - požičovňa "e" bicyklov Investor: SICR, Nám. Maratónu mieru 68/1, 042 66 Košice Názov výkresu: SERVISNÝ KONTAJNER	stupeň: štúdia dátum: 05/2023 formát: 2xA4 mierka: 1:50 č. výk.: 1.1

PREVÁDZKOVÝ KONTAJNER
PÔDORYS

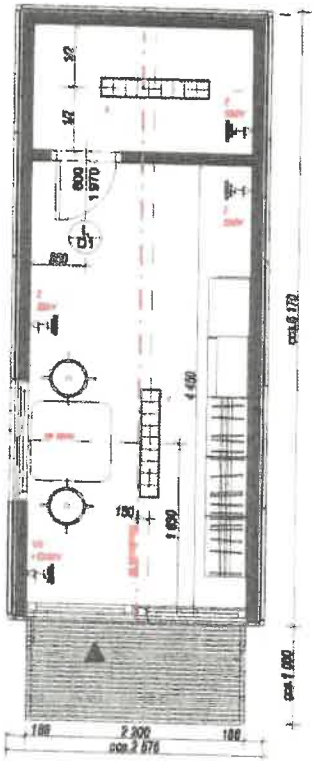

PREVÁDZKOVÝ KONTAJNER
POHĽADNA FRANŠÉNU

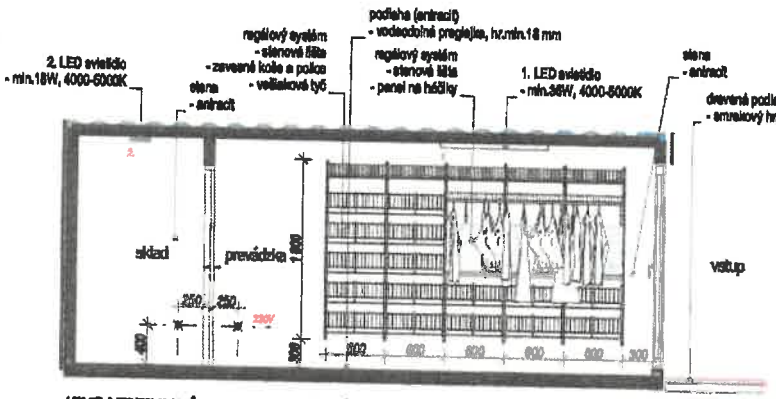

KONTAJNER IZOLOVANÝ, POVRCHOVO UPRAVENÝ

PREVÁDZKOVÝ KONTAJNER
POHĽADNA FRANŠÉNU

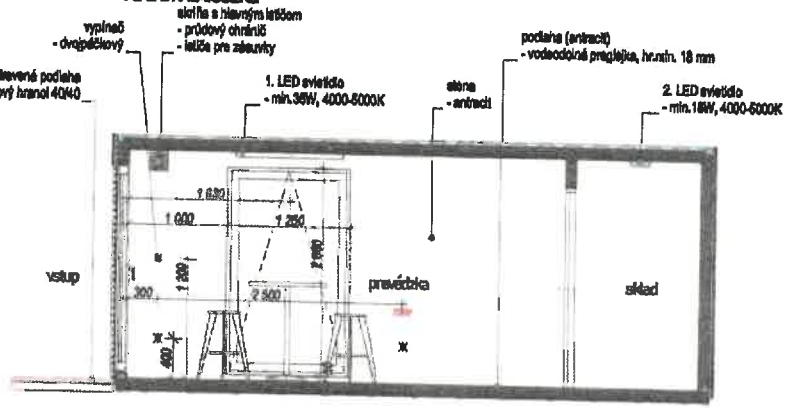

KONTAJNER IZOLOVANÝ, POVRCHOVO UPRAVENÝ

PREVÁDZKOVÝ KONTAJNER
BIKEROVÝ POHĽADNA VSTUP

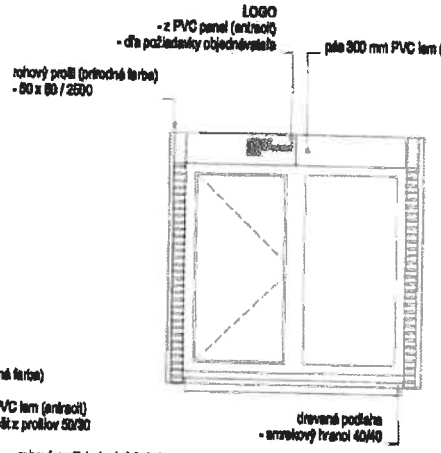

PREVÁDZKOVÝ KONTAJNER
BIKEROVÝ POHĽADNA ZÁUŠENU

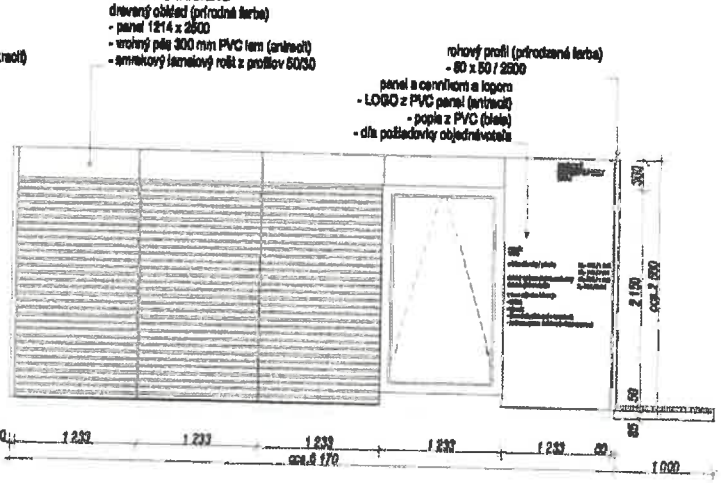

PREVÁDZKOVÝ KONTAJNER
BIKEROVÝ POHĽADNA

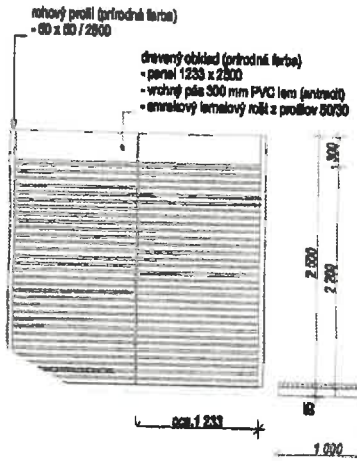

PREVÁDZKOVÝ KONTAJNER
BIKEROVÝ POHĽADNA FRANŠÉNU

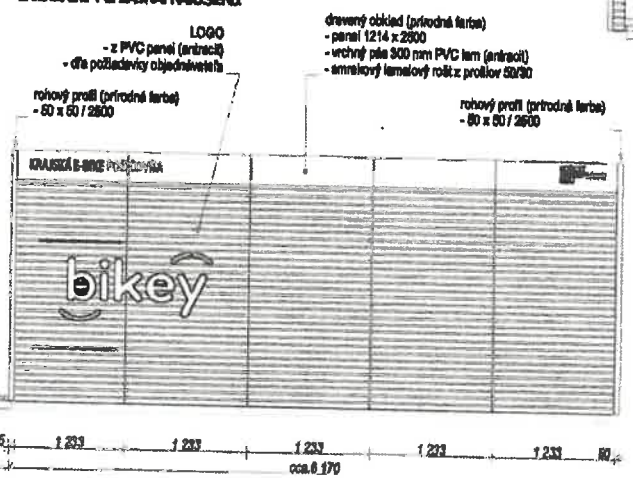

POZNÁMKY
- KONTAJNER LOŽÍ NA BETÓNOVÉ PODKLADOCH ZHUTNENÝ, RESP. VÝSKUT
- PRESNÉ UMIESTNENIE PRÍPOJOK, ATĎ. BUDE URČENÉ PROJEKTOM ELEKTRO
- SVETLÁ VÝŠKA MIESTNOSTI MIN. 2500 mm
- ELEKTROINŠTALÁCIA PREVEDENÁ PODĽA NORIEM A PREDPISOV, VYHOVUJÚCA PRÁVNEJ
- POČET ZÁSUVIEK, SVIETIDIEL A ICH UMIESTNENIE URČÍ INVESTOR
- TYP STOLA, STOLIČIEK URČÍ INVESTOR

DÁTUM REVÍZIE:

PARE:	1	2	3	4	5	6	7	8	9

Autor:
ŠTÚDIO 1306 s.r.o.
Ing. arch. Martin Schaller
Hronovo 3, 040 01 KOŠICE
mail: schaller@gmail.com

Stavba: BIKEY - požičovňa "e" bicyklov

Investor: SICR, Nám. Maratónu mieru 68/1, 042 66 Košice

Názov výkresu: PREVÁDZKOVÝ KONTAJNER

stupeň: štúdie
dátum: 05/2023
formát: 2xA4
mierka: 1:50