

KÚPNA ZMLUVA

uzatvorená podľa § 409 a nasl. Obchodného zákonníka č. 513/1991 Zb. v znení neskorších predpisov medzi:

Zmluvné strany

Kupujúci:

Sídlo: Lesná 10, 086 33 Zborov
Štatutárny orgán: Mgr. JÁN ŠURKALA, PhD., starosta obce
IČO: 00322741
DIČ: 2020624804
Osoby oprávnené na rokovanie:
vo veciach zmluvných: Mgr. JÁN ŠURKALA, PhD., starosta obce
vo veciach technických: Mgr. JÁN ŠURKALA, PhD., starosta obce
Bankové spojenie: Prima Banka Slovensko, a.s.
IBAN: SK32 5600 0000 0036 0537 9029
Telefón: +421 54 479 83 06
e-mail: projekty@zborov.sk
(ďalej len „kupujúci“)

a

Predávajúci: Skupina dodávateľov v zložení: **ZAP-EL s. r. o. a Ing. Jakub Stenclák**

Vedúci člen skupiny dodávateľov: **ZAP-EL s. r. o.**

Sídlo: Bernolákova 423/9, 02901 Námestovo
Štatutárny zástupca: Peter Žaťko
IČO: 52318290
DIČ: 2120997384
IČ DPH: Sk2120997384
Bankové spojenie: Tatra banka, a. s.
IBAN: SK79 1100 0000 0029 4607 0375
Kód BIC: TATRSKBX
Telefón: 0911586945
e-mail: info@zapel.sk

Člen skupiny dodávateľov: **Ing. Jakub Stenclák**

Sídlo: Podhorie 123, 01318 Podhorie
Štatutárny zástupca: Ing. Jakub Stenclák
IČO: 50841637
DIČ: 1084772678
Bankové spojenie: Československá obchodní banka
IBAN: SK6975000000004024663149
Kód BIC: CEKOSKBX
Telefón: 0910168068
e-mail: jakub.stenclak@gmail.com
(ďalej len „predávajúci“)

1. ÚVODNÉ USTANOVENIA

- 1.1 Táto zmluva sa uzatvára ako výsledok verejného obstarávania v zmysle ustanovení zákona č. 343/2015 Z. z. o verejnom obstarávaní a o zmene a doplnení niektorých zákonov v znení neskorších predpisov (ďalej len „Zákon o verejnom obstarávaní“). Kupujúci na obstaranie predmetu tejto zmluvy: **„Vybavenie interiéru Šerédiovského kaštieľa – nábytkové vybavenie“** použil postup verejného obstarávania — zákazka s nízkou hodnotou podľa § 117 zákona o verejnom obstarávaní.
- 1.2 Kupujúci za nižšie uvedených podmienok uzatvára s predávajúcim, ako úspešným uchádzačom v rámci uskutočneného verejného obstarávania podľa ods. 1.1 tohto článku zmluvy, túto kúpnu zmluvu za nižšie uvedených zmluvných podmienok.

2. PREDMET ZMLUVY

- 2.1 Predávajúci sa touto zmluvou zaväzuje dodať kupujúcemu hnuteľné veci: nábytok, modulárne prvky a prvky na mieru a previesť na neho vlastnícke právo k týmto veciam (ďalej len „tovar“ alebo „predmet zmluvy“).
- 2.2 Za podmienok vymedzených touto zmluvou sa predávajúci zaväzuje dodať ďalej špecifikovaný tovar a kupujúci sa zaväzuje dodaný tovar odobrať a zaplatiť zaň dohodnutú kúpnu cenu. Dodaný tovar musí byť nový, nepoužitý v originálnom vyhotovení s príslušnými dokumentmi a musí spĺňať zákonné požiadavky o certifikácii výrobkov (ak relevantné).
- 2.3 Technická špecifikácia k predmetu zmluvy je uvedená v Prílohe č. 1 Výkresová dokumentácia a Výkaz výmer tejto zmluvy. Predávajúci je povinný záležitosť vopred konzultovať s projektantom prostredníctvom kupujúceho.
- 2.4 Predávajúci sa zároveň zaväzuje uskutočniť všetku potrebnú kompletizáciu tovaru, odskúšanie funkčných prvkov a zaškolenie osôb určených kupujúcim k používaniu tovaru, ak to bude relevantné.

3. VYHLÁSENIA

- 3.1 Predávajúci vyhlasuje, že má potrebné vedomosti, aby mohol vykonať všetky nasledujúce vyhlásenia, a berie na vedomie, že pravdivosť a úplnosť každého z týchto vyhlásení je rozhodujúcou skutočnosťou pre kupujúceho pri uzatváraní tejto zmluvy.
- 3.2 Predávajúci vyhlasuje a zaručuje kupujúcemu, že:
 - a) je výlučným vlastníkom tovaru bez obmedzenia iným zmluvným vzťahom alebo dohodou s treťou osobou, či už písomnou alebo ústnou, ktorá by mohla akýmkoľvek spôsobom ovplyvniť vlastnícke právo, budúcu držbu a užívanie alebo budúcu dispozíciu s nimi, a že neprebiehajú a ani nemá vedomosť o tom, že by mohli prebiehať akékoľvek súdne alebo iné konania, ktoré by mohli mať takéto alebo obdobné následky;
 - b) tovar nie je zaťažený žiadnymi právami tretích osôb, najmä záložným právom, nájomným vzťahom, predkupným právom alebo inými zabezpečovacími záväzkami;
 - c) tovar neporušuje práva duševného vlastníctva tretích osôb;
 - d) kupujúceho oboznámil so všetkými právnymi vzťahmi týkajúcimi sa tovaru, že všetky tieto vzťahy sú pravdivo, úplne a presne opísané v tejto zmluve a že neexistujú žiadne iné právne vzťahy k tovaru, ktoré by neboli opísané v tejto zmluve;
 - e) následne po podpísaní tejto zmluvy sa zdrží akéhokoľvek konania, ktoré by prekážalo alebo bránilo prevodu tovaru na kupujúceho a zaväzuje sa konať tak, aby mohol splniť svoje povinnosti podľa tejto zmluvy;
 - f) mu nie sú známe žiadne také vady tovaru, na ktoré by mal kupujúceho osobitne upozorniť.
- 3.3 Predávajúci berie na vedomie, že vyhlásenia uvedené v odseku 3.2 tohto článku sú pre kupujúceho podstatnou skutočnosťou na uzatvorenie tejto zmluvy a v prípade, že sa ukáže nepravdivosť vyššie uvedených vyhlásení, bude to pre kupujúceho dôvodom na uplatnenie náhrady škody a odstúpenia od zmluvy.

4. PODMIENKY DODÁVKY TOVARU

- 4.1 Miestom dodania tovaru podľa tejto zmluvy je Šerédiovský kaštieľ v obci Zborov, okres Bardejov.

- 4.2 Predávajúci je povinný dodať tovar na miesto dodania v lehote najneskôr **do 4 týždňov od nadobudnutia účinnosti zmluvy**.
- 4.3 Predávajúci je povinný minimálne tri (3) dni vopred kupujúcemu písomne oznámiť presný termín dodania tovaru s uvedením dátumu a hodiny dodania. Termín odsúhlasený kupujúcim je pre zmluvné strany záväzný.
- 4.4 Predávajúci je povinný vykonať kompletizáciu tovaru v mieste dodania za účelom jeho sfunkčnenia a zaškoliť osoby určené kupujúcim k používaniu tovaru, ak je relevantné.
- 4.5 Kupujúci potvrdí prevzatie tovaru od predávajúceho na dodacom liste resp. kupujúci potvrdí prevzatie tovaru po jeho kompletizácii v mieste dodania a po zaškolení ním určených osôb k používaniu tovaru (ak je relevantné) v písomnom preberacom protokole.
- 4.6 Súčasťou protokolárneho odovzdania predmetu zmluvy podľa predchádzajúceho bodu bude odovzdanie sprievodnej a technickej dokumentácie, ktorá sa k nemu vzťahuje, a ktorá je potrebná na jeho užívanie a na výkon vlastníckeho práva, v rozsahu zodpovedajúcom charakteru vybavenia a bezpečnostno-technickým požiadavkám - minimálne však:
- preberací protokol predmetu zmluvy,
 - v protokole budú rozpísané položky, z ktorých dodávka predmetu zmluvy pozostáva,
 - záručný list - potvrdenia záruky na jednotlivé funkčné celky predmetu zmluvy a ich komponenty (ak je relevantné),
 - protokol o odbornom zaškolení podľa bodu 4.5. (ak je relevantné),
 - kompletná dokumentácia / návod na obsluhu a používanie tovaru v slovenskom jazyku,
 - EC Declaracion conformity - ES vyhlásenie o zhode, vrátane certifikátov (ak je relevantné),
 - iné relevantné doklady.
- 4.7 Predmet zmluvy bude považovaný za dodaný jeho prevzatím poverenou osobou kupujúceho v mieste dodania. Oprávnená osoba kupujúceho ho prevezme po vykonaní technickej kontroly, t. j. či dodaný predmet plnenia zodpovedá špecifikácii v Prílohe č. 1 tejto zmluvy. Oprávnená osoba kupujúceho prezrie jednotlivé časti predmetu zmluvy a preverí ich celkový stav vrátane príslušenstva, výbavy, overí presnú identifikáciu podľa príslušných dokladov. V prípade zjavných odstrániteľných väd bude kupujúci požadovať ich okamžité odstránenie.
- 4.8 Pokiaľ predmet zmluvy nebude spĺňať podmienky a technické parametre požadované kupujúcim v procese obstarávania, kupujúci je oprávnený od tejto zmluvy odstúpiť a má nárok na náhradu škody, ktorá mu v dôsledku toho vznikla; škodou sa v tomto prípade rozumie aj rozdiel medzi kúpnuou cenou podľa čl. 7 bod 7.1 tejto zmluvy a kúpnuou cenou, za ktorú kupujúci obstaral predmet zmluvy u iného dodávateľa z dôvodu nesplnenia podmienok predávajúcim týkajúcich sa technických parametrov predmetu zmluvy.
- 4.9 Nebezpečenstvo vzniku škody na tovare a vlastnícke právo prechádza na kupujúceho momentom skutočného prevzatia tovaru kupujúcim od predávajúceho, nie však skôr, ako podpisom preberacieho protokolu.
- 4.10 Tovar musí byť v súlade s požiadavkami, špecifikáciami uvedenými v Prílohe č. 1 k tejto zmluve, ako aj s príslušnými zákonmi, nariadeniami, technickými normami (aj nezáväznými) a štandardmi platnými v Európskej únii a jej členských štátoch, medzinárodnými a národnými štandardmi a riadnou výrobnou praxou. Tovar, jeho označenie a balenie nesmie porušovať práva tretích osôb, najmä patenty, obchodné známky a iné práva duševného (vrátane priemyselného) vlastníctva tretích strán.
- 4.11 Predávajúci je povinný tovar zabaliť spôsobom potrebným na uchovanie a ochranu tovaru, najmä počas jeho prepravy do miesta plnenia. Likvidáciu obalového materiálu zabezpečuje predávajúci.

5. ZÁRUKA

- 5.1 Kupujúci je povinný vykonať prehliadku dodaného tovaru s bežnou starostlivosťou najneskôr do 14 pracovných dní odo dňa prevzatia tovaru.
- 5.2 Na základe dohody zmluvných strán sa na dodaný tovar vzťahuje záruka so záručnou dobou 24 mesiacov odo dňa prevzatia tovaru kupujúcim.

- 5.3 Predávajúci preberá záruku, že počas záručnej doby
- a) tovar bude presne v súlade so všetkými špecifikáciami podľa tejto zmluvy,
 - b) tovar bude nový, funkčný a bezvadný v spracovaní a materiáli,
 - c) kupujúci získa vlastnícke právo k tovaru, neobmedzené žiadnymi záložnými právami, bremenami a skutočnými alebo uplatnenými porušeniami patentov, autorských práv alebo ochranných známok,
 - d) tovar bude obchodovateľný, bezpečný a vhodný na kupujúcim zamýšľané účely.
- 5.4 V prípade výskytu väd na dodanom tovare počas záručnej doby má kupujúci práva vyplývajúce z Obchodného zákonníka, ktoré môžu byť vykonané počas celej záručnej doby. V prípade nároku na odstránenie väd tovaru je predávajúci povinný vady na vlastný účet odstrániť v primeranej lehote, najneskôr však do 15 dní od doručenia písomnej reklamácie, pokiaľ sa zmluvné strany nedohodnú písomne inak. Po márnom uplynutí tejto lehoty sa vada bude považovať za neodstrániteľnú. Nárok na odstúpenie od tejto zmluvy je možné uplatniť aj len čiastočne čo do vadnej časti dodávky tovaru. V prípade, že bude predávajúci v omeškaní s odstraňovaním väd tovaru opravou po dobu dlhšiu ako 15 dní, má kupujúci právo opraviť alebo zabezpečiť opravu vady dodaného tovaru na náklady predávajúceho.
- 5.5 V prípade, že kupujúci z dôvodu omeškania predávajúceho, opraví alebo zabezpečí opravu vady dodaného tovaru treťou osobou, záručná doba podľa ods. 5.2 tohto článku zmluvy ostáva zachovaná v celom rozsahu.
- 5.6 Zodpovednosť predávajúceho za vady nie je dotknutá tým, že kupujúci neoznámil predáváčemu vady tovaru bez zbytočného odkladu potom, čo ich mal možnosť zistiť pri vynaložení odbornej starostlivosti pri prehliadke alebo kedykoľvek neskôr. Kupujúci teda môže reklamovať vady tovaru bez obmedzenia času počas celej záručnej doby. Prípadné reklamácie je kupujúci povinný uplatniť u predávajúceho písomne najneskôr do 14 pracovných dní odo dňa, keď vadu skutočne zistil, najneskôr však počas trvania záručnej doby. Uplatnenie väd tovaru a nárokov zo zodpovednosti za vady tovaru musí kupujúci uskutočniť písomne, inak sa naň neprihliada. Uplatnenie vady tovaru musí obsahovať stručný opis vady alebo toho, ako sa vada prejavuje.

6. SANKCIE

- 6.1 Kupujúci si môže voči predáváčemu uplatniť zmluvnú pokutu:
- a) vo výške 0,1% z celkovej zmluvnej ceny bez DPH za dodanie predmetu zmluvy uvedenom v bode 7.1 tejto zmluvy za každý aj začatý deň omeškania s odovzdaním predmetu zmluvy podľa článku 4 tejto zmluvy až do jeho prevzatia kupujúcim, okrem prvého dňa omeškania. Prvý deň je nasledujúci po dni, kedy sa malo plnenie odovzdať. Zaplatením zmluvnej pokuty nie je dotknutý nárok kupujúceho na náhradu škody. Pokiaľ predmet zmluvy nebude dodaný ani v dodatočnej lehote určenej kupujúcim, kupujúci je oprávnený odstúpiť od zmluvy a má nárok na náhradu škody, ktorá mu nedodaním predmetu zmluvy vznikla; škodou sa v tomto prípade rozumie aj rozdiel medzi kúpnu cenou podľa bodu 7.1 tejto zmluvy a kúpnu cenou, za ktorú kupujúci obstaral predmet zmluvy u iného dodávateľa z dôvodu omeškania predávajúceho.
 - b) ak predávajúci odstúpi od zmluvy bez zavinenia kupujúceho, zaplatí pokutu vo výške 30% z ceny nedodaného predmetu zmluvy. V takomto prípade, ak vznikne kupujúcemu škoda, predávajúci je povinný túto škodu zaplatiť;
 - c) ak predávajúci nezabezpečí úkony záručného servisu s podmienkami v článku 3, zaplatí zmluvnú pokutu vo výške 200,- € bez DPH za každú nezrealizovanú nahlásenú reklamáciu.
- 6.2 Predávajúci je oprávnený odstúpiť od zmluvy v prípade, že kupujúci preukázateľne odmietne poskytnúť potrebné spolupôsobenie a plnenie podmienok tejto zmluvy, ktoré by podstatným spôsobom znemožňovalo predáváčemu plniť podmienky uvedené v tejto zmluve. V prípade, že kupujúci po tom, čo bude v omeškaní s platením kúpnej ceny, túto nezaplatí ani na písomnú výzvu predávajúceho, predávajúci bude oprávnený od tejto zmluvy odstúpiť.

7. KÚPNA CENA A PLATOBNÉ PODMIENKY

- 7.1 Na základe dohody zmluvných strán bola kúpna cena za celý predmet zmluvy stanovená na sumu vo výške:

Kúpna cena celkom bez DPH:	35 500,42 EUR
Výška DPH:	7 100,08 EUR

Kúpna cena celkom vrátane DPH:	42 600,50 EUR
--------------------------------	---------------

- 7.2 Takto stanovená kúpna cena sa aplikuje počas celej doby trvania tejto zmluvy a môže byť zmenená len dohodou zmluvných strán.
- 7.3 V kúpnej cene podľa odseku 7.1 tohto článku zmluvy sú zahrnuté všetky náklady a výdavky predávajúceho, ktoré súvisia s dodaním, montážou tovaru a zaškolením obsluhy podľa tejto zmluvy.
- 7.4 Kúpna cena podľa ods. 7.1 tohto článku zmluvy je splatná po riadnej dodávke tovaru podľa článku 4. tejto zmluvy na základe faktúry vystavenej predávajúcim.
- 7.5 Faktúra bude obsahovať všetky náležitosti v zmysle všeobecne záväzných právnych predpisov a ktorej prílohou bude dodací list resp. preberací protokol potvrdený kupujúcim. Predávajúci je oprávnený vystaviť faktúru najskôr po dodaní tovaru kupujúcemu.
- 7.6 V prípade námietok kupujúceho voči správnosti vystavenej faktúry, je kupujúci túto faktúru do 5 pracovných dní odo dňa jej doručenia kupujúcemu povinný vrátiť predávajúcemu spolu s vytknutím jej nesprávnosti. V prípade oprávnených námietok sa má za to, že faktúra nebola kupujúcemu doručená.
- 7.7 V prípade reklamácie väd dodávky tovaru až do vyriešenia reklamácie pre zmluvné strany záväzným spôsobom (právoplatné ukončenie reklamačného konania) kupujúci nie je v omeškaní s úhradou kúpnej ceny za reklamovanú dodávku tovaru alebo akúkoľvek jej časť.

8. DORUČOVANIE

- 8.1 Všetky listiny, objednávky, dokumenty, požiadavky a oznámenia vrátane tých, ktoré vyvolávajú právne účinky (ďalej len „oznámenia“) budú medzi zmluvnými stranami zabezpečované listami doručenými poštou alebo osobne alebo e-mailom. Ak bolo oznámenie zasielané poštou, za doručenie sa považuje dňom, v ktorom ho adresát prevzal alebo odmietol prevziať, alebo na tretí deň odo dňa podania zásielky na pošte, ak sa uložená zásielka zaslaná na adresu podľa ods. 8.2 vrátila späť odosielateľovi. Ak bolo oznámenie zasielané e-mailom alebo oznamované osobne v pracovný deň v čase od 8.00 hod do 16.00 hod., považuje sa za doručenie v momente prenosu resp. oznámenia, inak v nasledujúci pracovný deň.

- 8.2 Pre **kupujúceho** budú všetky oznámenia doručované alebo oznamované na nižšie uvedené údaje:

adresa: Obec ZBOROV, Lesná 10, 086 33 Zborov

kontaktná osoba: Mgr. JÁN ŠURKALA, PhD., starosta obce,

tel: +421 948 212 206,

e-mail: jan.surkala@gmail.com

a pre **predávajúceho** budú všetky oznámenia doručované alebo oznamované na nižšie uvedené údaje:

adresa: ZAP-EL s. r. o., Bernolákova 423/9, 02901 Námestovo

kontaktné osoby: Peter Žaťko

tel: 0911586945

e-mail: info@zapel.sk

alebo na akúkoľvek inú adresu, telefónne alebo mobilné telefónne číslo alebo e-mailovú adresu, ktoré budú druhej zmluvnej strane vopred písomne oznámené.

- 8.3 Zmluvné strany sa zároveň zaväzujú oznamovať si navzájom akékoľvek zmeny údajov, ktoré sa ich týkajú a sú potrebné na prípadné uplatnenie oznámenia, najmä všetky zmeny týkajúce sa uzavretia tejto zmluvy, zmenu, či zánik ich právnej subjektivity, adresu ich sídla, bydliska alebo miesta podnikania, bankového spojenia, vstup do konkurzného konania, reštrukturalizácie alebo likvidácie ktorejkoľvek zmluvnej strany. Ak niektorá zmluvná strana nesplní túto povinnosť, nebude oprávnená namietat, že neobdržala akékoľvek oznámenie, a zároveň zodpovedá za akúkoľvek takto spôsobenú škodu.

9. ZÁVEREČNÉ USTANOVENIA


- 9.1 Právne vzťahy neupravené touto zmluvou sa riadia ustanoveniami Obchodného zákonníka č. 513/1991 Zb. v znení neskorších predpisov a v jeho rámci ustanoveniami Občianskeho zákonníka č. 40/1964 Zb. v znení neskorších predpisov a súvisiacimi predpismi.
- 9.2 Táto zmluva nadobúda platnosť dňom jej podpisu štatutárnymi zástupcami oboch Zmluvných strán a účinnosť, vzhľadom na zdroj financovania, dňom nasledujúcim po dni kumulatívneho splnenia oboch nasledovných podmienok:
- a) zverejnenie v Centrálnom registri zmlúv vedenom Úradom vlády Slovenskej republiky,
 - b) ukončenie finančnej kontroly, ak poskytovateľ príspevku z fondov EÚ neidentifikoval nedostatky, ktoré by mali alebo mohli mať vplyv na výsledok VO, pričom rozhodujúci je dátum doručenia správy z kontroly prijímateľovi. Ak boli v rámci finančnej kontroly VO identifikované nedostatky, ktoré by mali alebo mohli mať vplyv na výsledok VO, zmluva nadobudne účinnosť momentom súhlasu prijímateľa s výškou ex ante finančnej opravy uvedenej v správe z kontroly a kumulatívneho splnenia podmienky na uplatnenie ex ante finančnej opravy podľa Metodického pokynu CKO č. 5, ktorý upravuje postup pri určení finančných opráv za VO.
- 9.3 Obe Zmluvné strany sú oprávnené od tejto Zmluvy odstúpiť v prípade, že dôjde k neschváleniu Verejného obstarávania v rámci jeho administratívnej kontroly vykonanej Riadiacim orgánom / Sprostredkovateľským orgánom s konečnou platnosťou.
- 9.4 Zhotoviteľ je povinný strpieť výkon kontroly/audit/overovania súvisiaceho s plnením tejto zmluvy (vykonaním prác a služieb, dodaním tovaru) kedykoľvek počas platnosti zmluvy, a to objednávateľom, poverenými zamestnancami objednávateľa a akýmkkoľvek osobami a orgánmi určenými objednávateľom. Zároveň sa zhotoviteľ zaväzuje poskytnúť pri výkone kontroly/audit/overovaní všetku potrebnú súčinnosť. Zhotoviteľ je povinný strpieť výkon kontroly/audit, prípadne overovania aj po ukončení platnosti tejto zmluvy, ak o takú kontrolu požiada objednávateľ alebo orgán vykonávajúci kontrolu použitia prostriedkov na základe zmluvy o poskytnutí NFP.
- Oprávnené osoby na výkon kontroly/audit sú najmä:
- a) Poskytovateľ a ním poverené osoby;
 - b) Útvary vnútorného auditu Riadiaceho orgánu alebo Sprostredkovateľského orgánu a nimi poverené osoby;
 - c) Najvyšší kontrolný úrad SR a ním poverené osoby;
 - d) Orgán auditu, jeho spolupracujúce orgány (Úrad vládneho auditu) a osoby poverené na výkon kontroly/audit;
 - e) Splnomocnení zástupcovia Európskej Komisie a Európskeho dvora audítorov;
 - f) Orgán zabezpečujúci ochranu finančných záujmov EÚ;
 - g) Osoby prizvané orgánmi uvedenými v písmenách a) až f) v súlade s príslušnými právnymi predpismi SR a právnymi aktmi EÚ.

Zhotoviteľ je povinný strpieť výkon kontroly/audit, prípadne overovania aj po ukončení platnosti tejto Zmluvy, ak o takú kontrolu požiada objednávateľ alebo orgán vykonávajúci kontrolu použitia prostriedkov na základe zmluvy o poskytnutí NFP.

- 9.5 Táto zmluva sa môže meniť alebo zrušiť iba dohodou zmluvných strán v písomnej forme.
- 9.6 Ak by sa dôvod neplatnosti vzťahoval len na časť tejto zmluvy, bude neplatnou len táto časť.
- 9.7 V prípade, ak dôjde k predĺženiu doby realizácie projektu na základe dodatku k zmluve o NFP, môže byť uzavretý písomný dodatok k tejto zmluve, ktorým sa predĺži doba dodania predmetu plnenia, avšak maximálne o dobu predĺženia realizácie projektu.
- 9.8 Táto zmluva tvorí úplnú dohodu medzi zmluvnými stranami týkajúcu sa predmetnej záležitosti. Podpisom tejto zmluvy zanikajú všetky predchádzajúce písomné a ústne dohody súvisiace s predmetom tejto zmluvy a žiadna zo zmluvných strán sa nemôže dovolávať zvláštnych v tejto zmluve neuvedených ústnych dojednaní a dohôd.
- 9.9 Predávajúci je povinný v súlade so zákonom č. 315/2016 Z. z. o registri partnerov verejného sektora a o zmene a doplnení niektorých zákonov v znení neskorších predpisov (ďalej len „Zákon o RPVS“), pokiaľ sa ho povinnosť zápisu do registra partnerov verejného sektora týka, byť zapísaný v registri partnerov verejného sektora po celú dobu trvania tejto Zmluvy. Ak je Predávajúcim skupina dodávateľov podľa § 37 zákona o verejnom obstarávaní, má každý člen tejto skupiny dodávateľov povinnosť byť zapísaný v registri partnerov verejného sektora. V prípade nesplnenia tejto povinnosti uhradí predávajúci kupujúcemu zmluvnú pokutu vo výške 3% z celkovej ceny predmetu zmluvy uvedenej v čl. 7 bod 7.1 tejto zmluvy.
- 9.10 Neoddeliteľnú súčasť tejto zmluvy tvorí Príloha č. 1 – s oceneným Výkazom výmer.
- 9.11 Táto zmluva bola vyhotovená v štyroch rovnopisoch, z toho sú tri určené pre kupujúceho a jeden pre predávajúceho.
- 9.12 Zmluvné strany vyhlasujú, že sú plne spôsobilé na právne úkony, že ich zmluvná voľnosť nie je ničím obmedzená, že zmluvu neuzavreli v tiesni ani za nápadne nevýhodných podmienok, že si obsah zmluvy dôkladne prečítali a že tento im je jasný, zrozumiteľný a vyjadrujúci ich slobodnú, vážnu a spoločnú vôľu, a na znak súhlasu ju vlastnoručne podpisujú.

V Zborove, dňa: 27 SEP. 2023

Za:

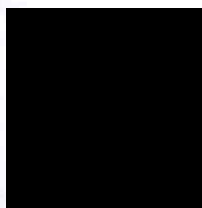

Mgr. Ján Šurkala, PhD.,
starosta obce

V Námestove, dňa: 26.9.2023

Za:

ZAP-EL s.r.o.

Bernolákova 423/9

029 01 Námestovo

IČO: 52318290 DIČ: 2120997384



ZAP-EL s. r. o.
Peter Žaťko

Ing. Jakub Stenclák

Stolárstvo, Rezbárstvo

Ing. Stenclák

Podhorá 18 Lietava

IČO: 508 084772678

1 príloha

Príloha č. 1 Výkresová dokumentácia a Výkaz výmer

SPLNOMOCNENIE SKUPINY DODÁVATEĽOV

My, dole podpísaní štatutárni zástupcovia hospodárskych subjektov, uvedených v tomto vyhlásení, týmto vyhlasujeme, že sme vytvorili skupinu dodávateľov s názvom **ZAP-EL s. r. o.** a **Ing. Jakub Stenclák** a to za účelom predloženia spoločnej ponuky v rámci verejného obstarávania

„Vybavenie interiéru Šerédiovského kaštieľa – nábytkové vybavenie“

Skupinu dodávateľov tvoria nasledovné subjekty:

1. Obchodný názov, sídlo a IČO: ZAP-EL s. r. o., Bernolákova 423/9, 02901 Námestovo, IČO: 52318290
2. Obchodný názov, sídlo a IČO: Ing. Jakub Stenclák., Podhorie 123, 01318 Podhorie, IČO: 50841637

My, dole podpísaní štatutárni zástupcovia členov skupiny dodávateľov ako splnomocnitelia týmto splnomocňujeme vedúceho skupiny dodávateľov:

obchodný názov, sídlo a IČO: ZAP-EL s. r. o., Bernolákova 423/9, 02901 Námestovo, IČO: 52318290
štatutárni zástupca: Peter Žaňko

a to na predloženie našej spoločnej ponuky a na komunikáciu s verejným obstarávateľom v predmetnom verejnom obstarávaní, ako aj na všetky ostatné právne úkony, smerujúce k podpisu Zmluvy o dielo s verejným obstarávateľom v predmetnom verejnom obstarávaní.

Dátum: 19.9.2023

Miesto podpisu: Námestovo

Meno osoby, oprávnenej konať za člena skupiny dodávateľov č.1: Peter Žaňko

Podpis splnomocniteľa č.1:

ZAP-EL s.r.o.

Bernolákova 423/9

029 01 Námestovo

IČO: 52318290 DIČ: 2120997384

Dátum: 19.9.2023

Miesto podpisu: Námestovo

Meno osoby, oprávnenej konať za člena skupiny dodávateľov č.2: Ing. Jakub Stenclák

Podpis splnomocniteľa č.2:

Stolárstvo, Rezbárstvo

Ing. Jakub Stenclák

Podhorie 123, 013 18 Lietava

IČO: 50841637, DIČ: 1084772678

Splnomocnenie prijímam: ZAP-EL s. r. o., Bernolákova 423/9, 02901 Námestovo, IČO: 52318290

Dátum: 19.9.2023

Miesto podpisu: Námestovo

Meno splnomocnenca: Peter Žaňko

Podpis splnomocnenca:

ZAP-EL s.r.o.

Bernolákova 423/9


029 01 Námestovo

IČO: 52318290 DIČ: 2120997384


Stavba : Obnova čerpadlovského kaštieľa v obci Zborov


Objekt : 07- Vybavenie interiéru


Prehľad rozpočtových nákladov v EUR

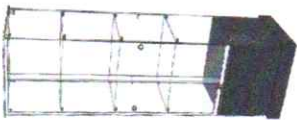Por. číslo	Kód položky	Popis položky, stavebného diela, remesla, výkaz-výmer	Množstvo výmera	Merná jednotka	Jednotková cena	Spolu	Ilustračný obrázok
PRÁCE A DODÁVKY HSV							
766 KONŠTRUKCIE STOLÁRSKE							
1	766V-001	Modulárny inštalatérny systém, drevená rámová konštrukcia, dosky, 100x200x50-špecifikácia v príloženom výkrese D01	5,000 ks		302,75	1 513,75	
2	766V-002	Modulárny inštalatérny systém, drevená rámová konštrukcia, dosky, 50x50x50-špecifikácia v príloženom výkrese D01	9,000 ks		142,08	1 278,72	
3	766V-003	Modulárny inštalatérny systém, drevená rámová konštrukcia, dosky, 50x50x100-špecifikácia v príloženom výkrese D01	9,000 ks		223,70	2 013,30	
4	766V-004	Vitrína s vrchným sklom a spodnou drevenou skrinkou, 52x46x179	6,000 ks		576,00	3 456,00	

Přehled rozpočtových nákladů v EUR

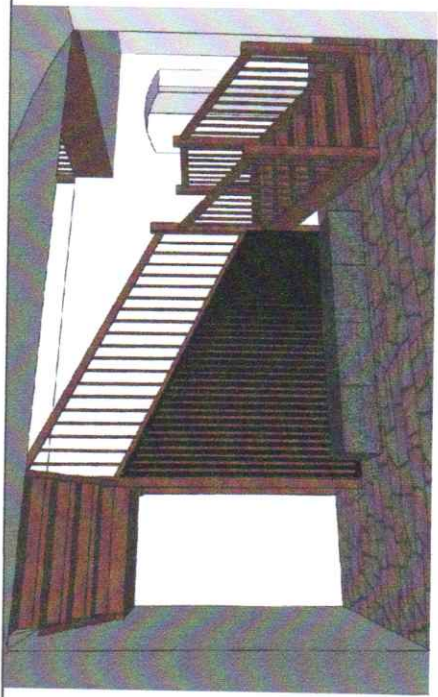
Posloupnost	Popis položky, stavebního díla, remény, výkaz výměr	Množstvo výměr	Merná jednotka	Jednotková cena	Spolu	Ilustrační obrázek
6 766V-006	Lamelová stěna do přístupu na měru, 280 x 320 dubová dýha, fóliovaná MDF, farba černá matná - <i>specifikace v příloženém výkrese D06</i>	1,000 ks	1,000 ks	847,87	847,87	

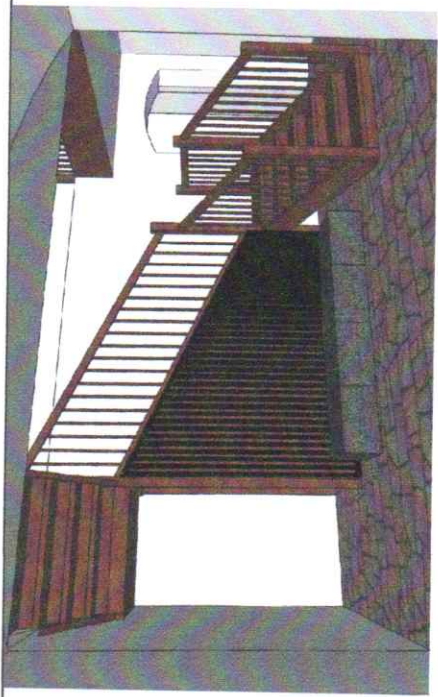6 766V-006	Lamelová stěna do přístupu na měru, 160 x 320 dubová dýha, fóliovaná MDF, farba černá matná - <i>specifikace v příloženém výkrese D06</i>	1,000 ks	970,75	970,75	
7 766V-007	Sáňové skřine z laminované dřevotřískové desky 78x55x185	2,000 ks	202,75	405,50	

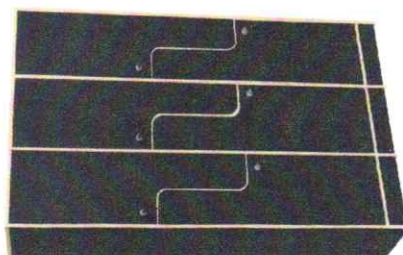

Prehľad rozpočítaných nákladov v EUR

Prir. číslo	Kód položky	Popis položky, stavebného dielu, remedia, výkaz výmer	Množstvo výmera	Merná jednotka	Jednotková cena	Spolu	Ilustračný obrázok
8	766V-008	Sťahovateľný stôl, oceľový rám, laminátová doska, 120x80	15,000 ks		202,75	3 244,00	

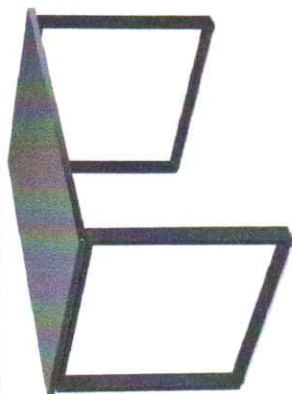

9 766V-009

Uzavretie schodiska, dvere do priestoru pod schodmi - špecifikácia v príloženom výkrese D07

1,000 ks

1 602,57

1 602,57

10 766V-010

Policejový diel 77x147, drevotrieska

2,000 ks

36,87

73,74

11 766V-011

Policejový diel, 42x147, drevotrieska

2,000 ks

18,43

36,86

12 766V-012

Kuchynská spodná skrinka, 80x60x80

5,000 ks

73,73

368,65

13 766V-013

Dvere pre kuchynskú skrinku spodnú, 80x60, drevotrieska

5,000 ks

29,49

147,45

14 766V-014

Plán, zabudovaný lamič, kuchynský

5,000 ks

8,60

43,00

15 766V-015

Vnútorňá police, 60x60, drevotrieska

5,000 ks

15,97

79,85

16 766V-016

Úchytky 10cm

3,000 ks

4,92

14,76

17 766V-017

Nota pre kuchynskú skrinku, 8 cm, plast

5,000 ks

1,80

9,00

18 766V-018

Sokel pre kuchynskú skrinku, 220x8, plast

5,000 ks

11,07

55,35


19 766V-019

Kuchynská pracovná doska, 300x63,5, laminát

2,000 ks

202,75

405,50

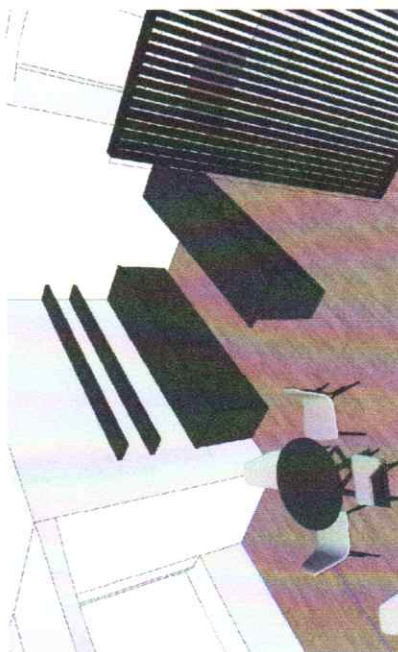


Prehľad rozpočtových nákladov v EUR

Popis položky		Popis položky, slavnostního díla, remísla,		Množství		Měrná		Jednotková		Spolu		Ilustrační obrázek
Pos.	Kód položky	číslo	výkaz-výměr	výměr	jednotka	cena						
20	786V-020		Stolice dřevěná	12,000 ks		137,47				1 649,64		

21 766V-021	Slôl, ø 60, v 75, dřevo/dřevotřískno	3,000 ks	305,66	916,98	
22 766V-022	Nástěnná police, 190x26, dřevotřískka	2,000 ks	82,95	165,90	
23 766V-023	Nástěnná police, 110x26, dřevotřískka	2,000 ks	55,31	110,62	
	Specifikácia položiek 10-19 a 22-23 v príloženom výkrese D03, D04				
767	KONŠTRUKCIE DOPLNKOVÉ KOVOVÉ				
24 767V-001	Ocelový rám 100x200, práškovo lakovaný, na kolieskach obdĺžnych s brzdou, s reklamnou doskou - <i>specifikácia v príloženom výkrese D02</i>	17,000 ks	284,72	4 840,24	
768	ČALUNNICKE ÚPRAVY				

Prehľad rozpočtových nákladov v EUR					Ilustračný obrázok	
Prv. číslo	Kód položky	Popis položky, stavebného diela, remesla, výkaz-výmer	Množstvo výmera	Merná jednotka	Jednotková cena	Spolu
26	786V-001	Schovateľná stolička čalunená, masiv dub	54,000 ks	ks	152,83	8 252,82

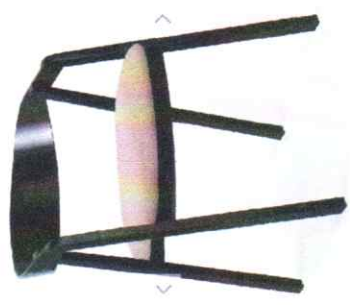

26 786V-002 Sedací modulový diel, burlgové sedenie, 60x60, polah íalkový

13,000 ks

166,50

2 167,00



ZAP-EL S.R.O.
Bernolákova 423/9
029 01 Námestovo
IČO: 52318250 DIČ: 2120997384

Stolárstvo, Rezbárstvo
Ing. Jakub Stenchlák
Podhorie 123, 013 18 Lietava
IČO: 50841637, DIČ: 1084772678

Celkom: 35 500,42



ZAP-EL s. r. o.
Peter Žatko

Ing. Jakub Stenchlák


Ing. arch. Miroslav Olejár

**MODULÁRNY
INŠTALAČNÝ
SYSTÉM**
A
POČET: 9 ks

**MODULÁRNY
INŠTALAČNÝ
SYSTÉM**
B
POČET: 9 ks


**MODULÁRNY
INŠTALAČNÝ
SYSTÉM**
C
POČET: 5 ks

SCHÉMA DREVENEJ RÁMOVEJ KONŠTRUKCIE

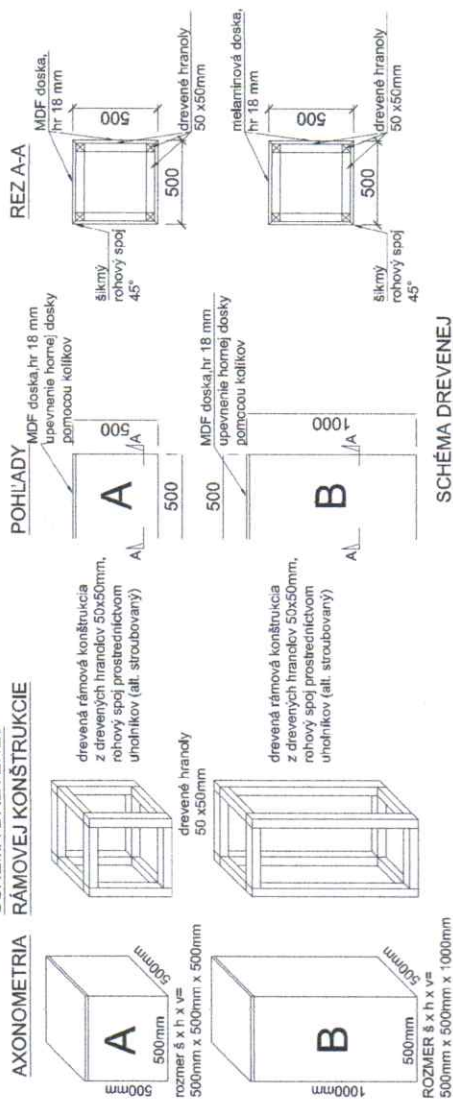

AXONOMETRIA

SCHÉMA DREVENEJ RÁMOVEJ KONŠTRUKCIE

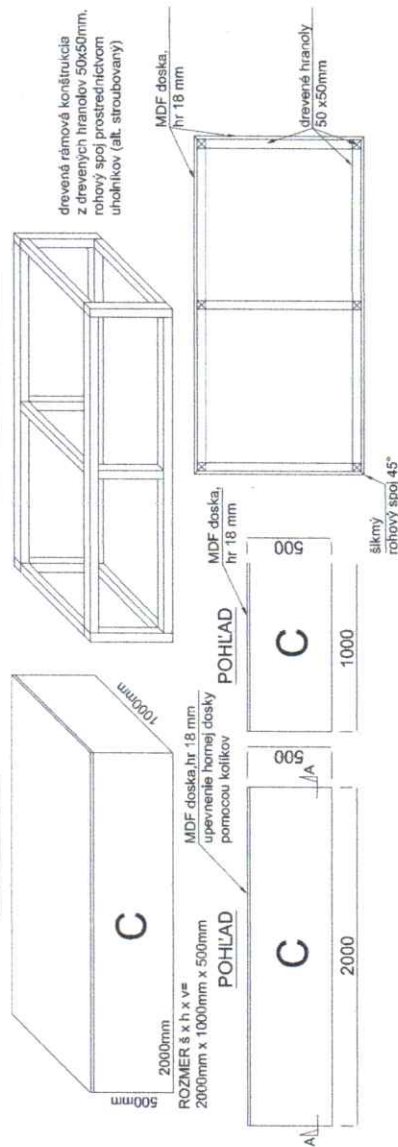

MODULÁRNY INŠTALAČNÝ SYSTÉM	FINÁLNY ROZMER š x h x v (mm)	POČET ks
A	500 x 500 x 500	9
B	500 x 500 x 1000	9
C	2000 x 1000 x 500	5

POPIS:

MDF DOSKY NA DREVENEJ RÁMOVEJ KONŠTRUKCII

(ALT. DREVOTRIESKA)

FINÁLNA ÚPRAVA - STRIEKANÁ, MATNÁ, ČIERNA FARBA = RAL PODĽA VÝBERU ARCHITEKTA.

POZNÁMKA:

FARBA RAL SA ZHODUJE S FARBOU OCELOVEJ KONŠTRUKCIE

VÝSTAVNÝCH PANELOV

POZNÁMKA:

VÝROBCA ZODPOVEDÁ ZA CELKOVÚ PEVNOSŤ A TUHOSŤ KONŠTRUKCIE

VÝROBCA MÔŽE NAVRHNÚŤ INÝ SPOSOB KONŠTRUKCIEZHOTOVENIA,

FINÁLNE ROZMERY A FINÁLNA ÚPRAVA VŠAK MUSIA OSTAŤ

ZACHOVANÉ. V PRÍPADE NAVRHU ZMENY, BUDE TÁTO ODSÚHLASENÁ


ARCHITEKTOM.

POHĽAD ČELNÝ

POHĽAD BOČNÝ

AXONOMETRIA

OCELOVEJ KONŠTRUKCIE

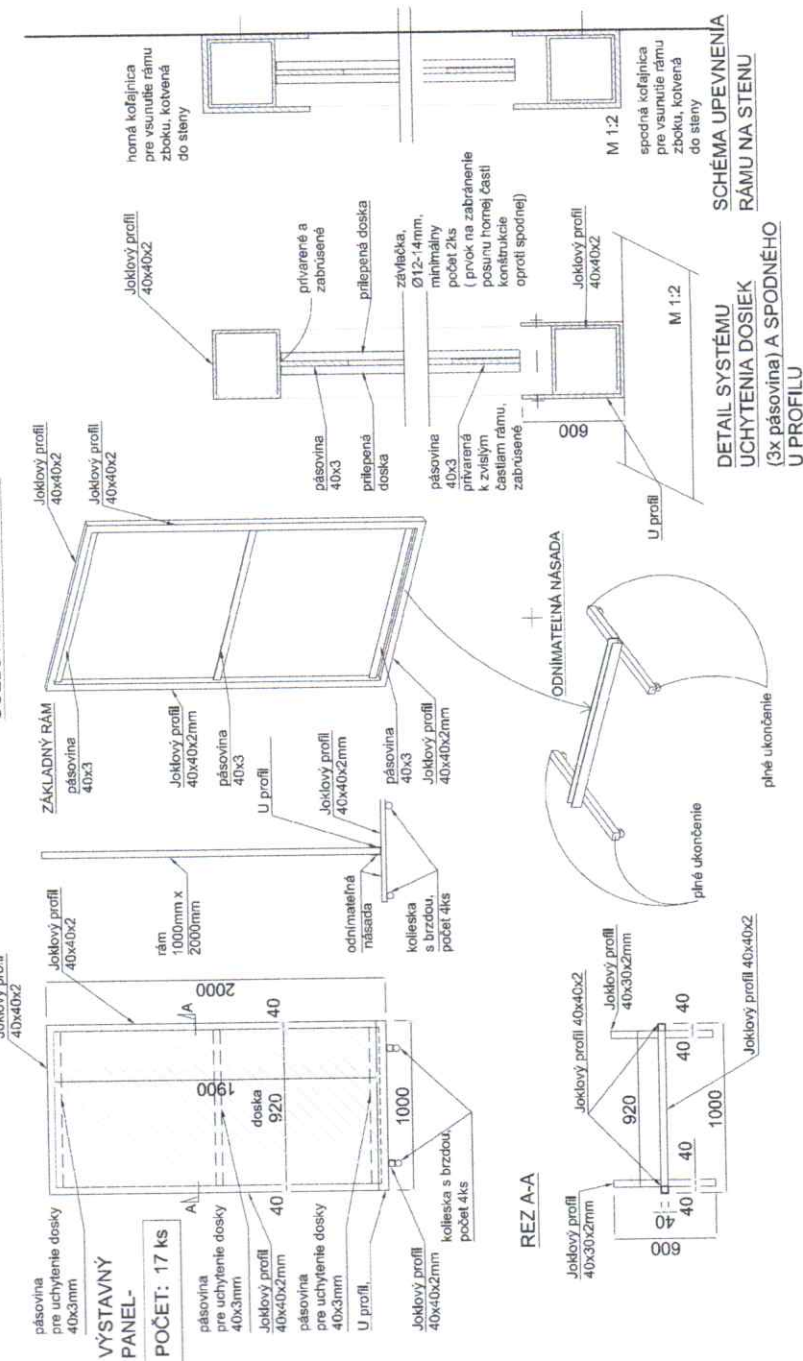

VÝSTAVNÝ PANEL	POČET ks
	17

POPLS:

OCELOVÁ KONŠTRUKCIA POZOSTÁVAJÚCA ZO ZÁKLADNEHO RÁMU A ODÍMATELNEJ PODSTAVY.
FINÁLNA ÚPRAVA - NÁSTREK - MATNÁ, ČIERNA FARBA - RAL PODĽA VÝBERU ARCHITEKTA.
DOSKA: LAHČENÁ SENDVIČOVÁ DOSKA KAPA, HR 5MM, BIELA

POZNÁMKA:

FARBA RAL SA ZHODUJE S FARBOU MODULOVÉHO INŠTALAČNEHO SYSTÉMU

POZNÁMKA:

VŠETKY OSTRÉ HRANY ZABRUSIŤ

POZNÁMKA:

VÝROBCA MÔŽE NAVRHNÚŤ INÝ KONŠTRUKČNÝ PRINCÍP. FINÁLNE ROZMERY RÁMU A CELKOVÝ VZHĽAD VŠAK MUSIA OSTAŤ ZACHOVANÉ.

VÝROBCA ZODPOVEDÁ ZA CELKOVÚ PEVNOSŤ, TUHOSŤ A BEZPEČNOSŤ KONŠTRUKCIE


VÝROBCA ZABEZPEČÍ TAHOVÚ SKÚŠKU PRE OVERENIE ZÁVESNÉHO SYSTÉMU PANELOV VEŠANÝCH NA STENU

POZNÁMKA:

PRI INŠTALÁCII RÁMOV NA STENU POZOR NA VZDIALENOSŤ RÁMOV NAVZAJOM, RESP. VZDIALENOSŤ RÁMOV OD KOLIEJ STENY - TREBA UMOŽNIŤ ZASUNUTIE RÁMOV ZBOKU DO NÁSTENNÝCH KOLAJNÍC


OBNOVA ŠEREDIOVSKÉHO KAŠTIELA
V OBCI ZBOROV
VÝKRES ZARIAĐOVACÍCH PRVKOV -
INFORMAČNÝ PULT A ZÁZEMIE

OLEJAR architekti
architektonická a projektová kancelária
STOCKLOVA 20, 085 01 BARDEJOV
tel.: 0918591712
e-mail: petejova@olejar-architekt.sk

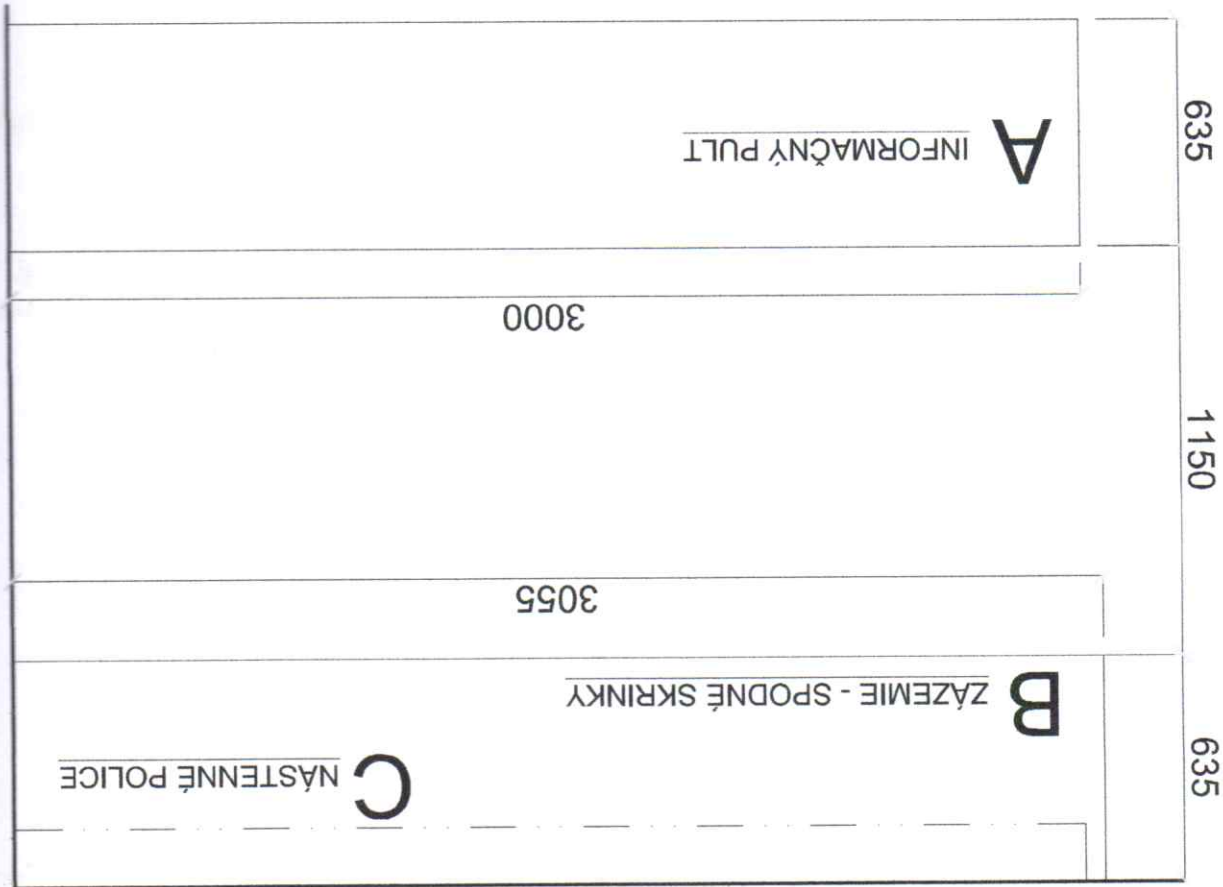


INFORMAČNÝ PULT A ZÁZEMIE
PÔDORYS


INFORMAČNÝ PULT - PÔDORYS

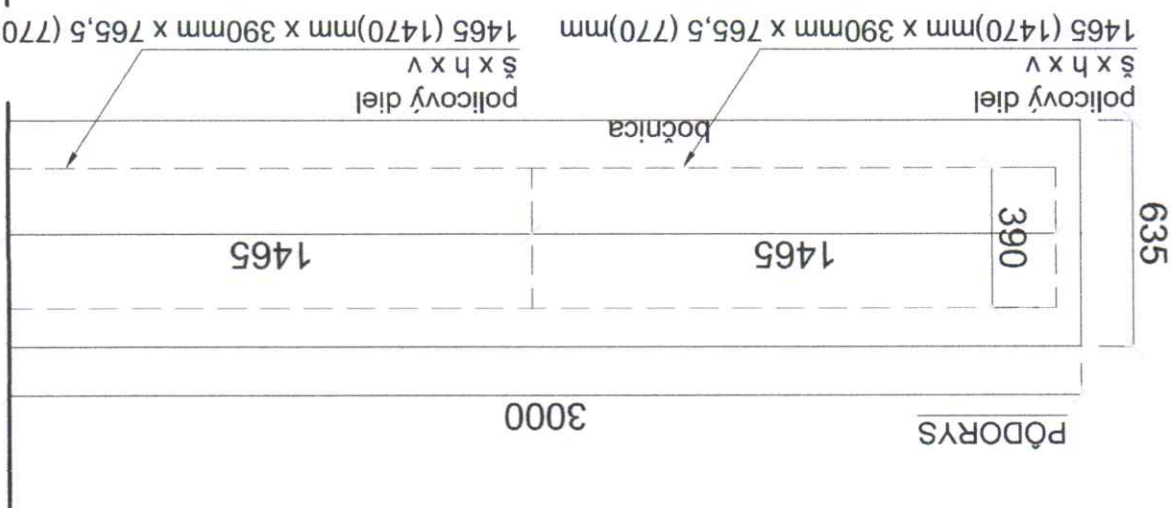

POHĽAD ČELNÝ A ZADNÝ

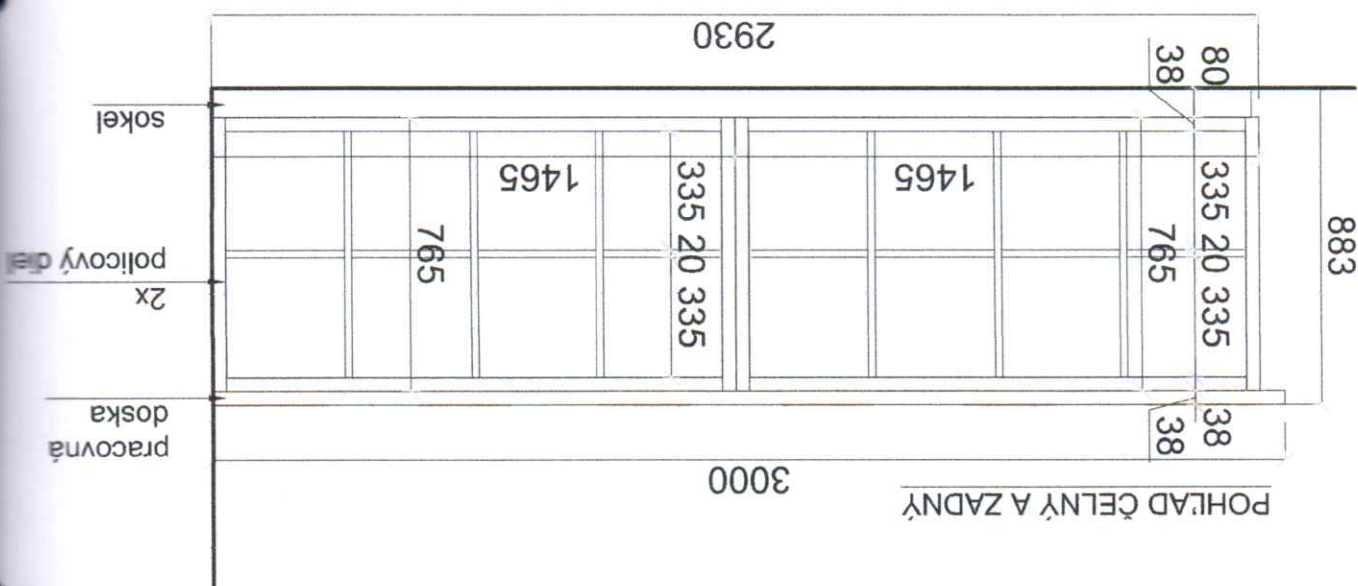

POHĽAD BOČNÝ

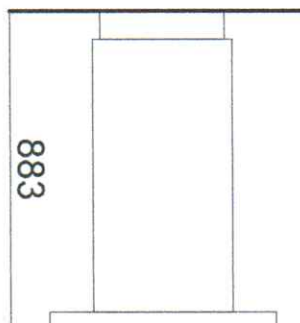

POPIS:

INFORMAČNÝ PULT

MATERIÁL : LAMINOVANÁ DREVOTRIESKA
 FARBA POLICOVÝCH DIELOV: ČIERNO-HNEDÁ ALT. ČIERNA
 FARBA PRACOVNEJ DOSKY: ČIERNO-HNEDÁ ALT. ČIERNA
 (ZHODNÁ S DOSKOU ZÁZEMIA)
 FARBA SOKLA: ČIERNO-HNEDÁ ALT. ČIERNA

OBNOVA ŠEREDIOVSKÉHO KAŠTIEĽA
 V OBCI ZBOROV
 VÝKRES ZARIAĐOVACÍCH PRVKOV -
 INFORMAČNÝ PULT A ZÁZEMIE

STOCKLOVA 20, 085 01 BARDEJOV
 tel.: 0918591712
 e-mail: petejova@olejar-architekt.sk


architektonická a projektová kancelária
OLEJAR architekti

VÝKRES D03b
 AUGUST 2023
 M 1:20


B

ZÁZEMIE - SPODNÉ SKRINKY


PÔDORYS

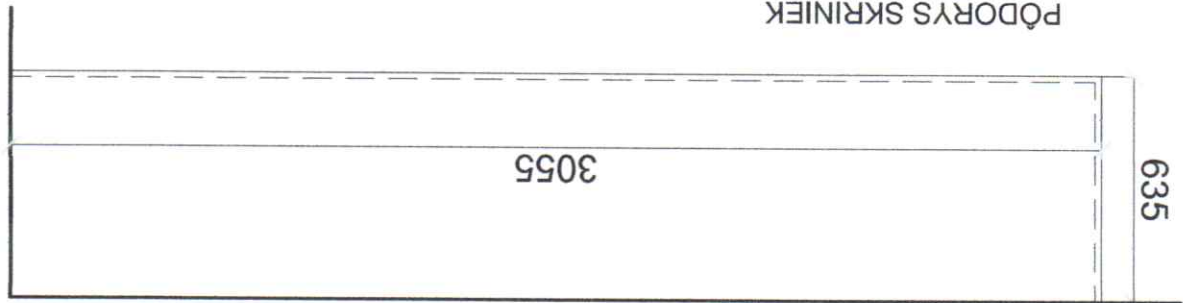

PÔDORYS SKRINIEK

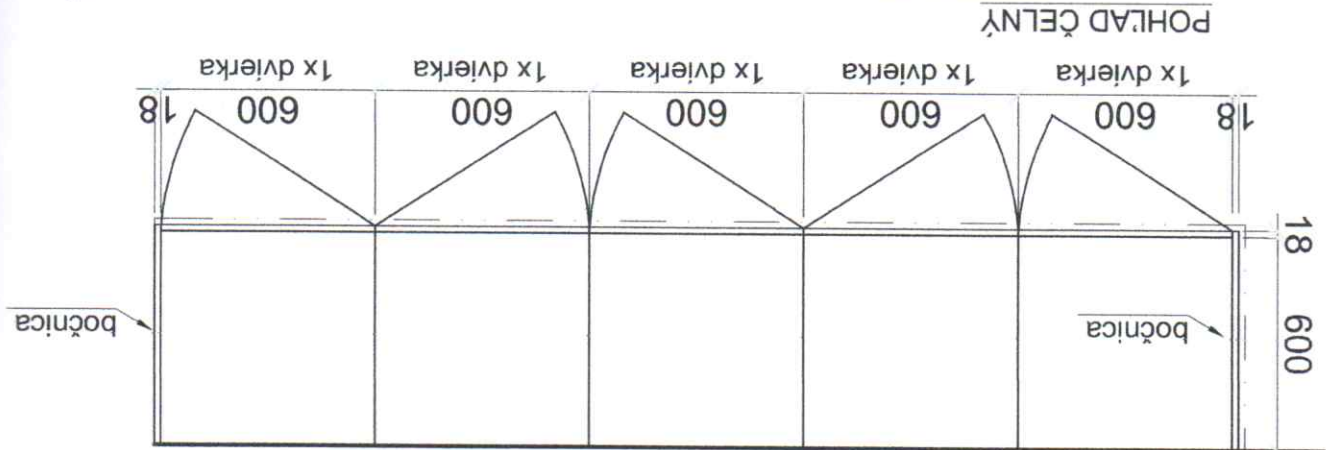


POHĽAD ČELNÝ

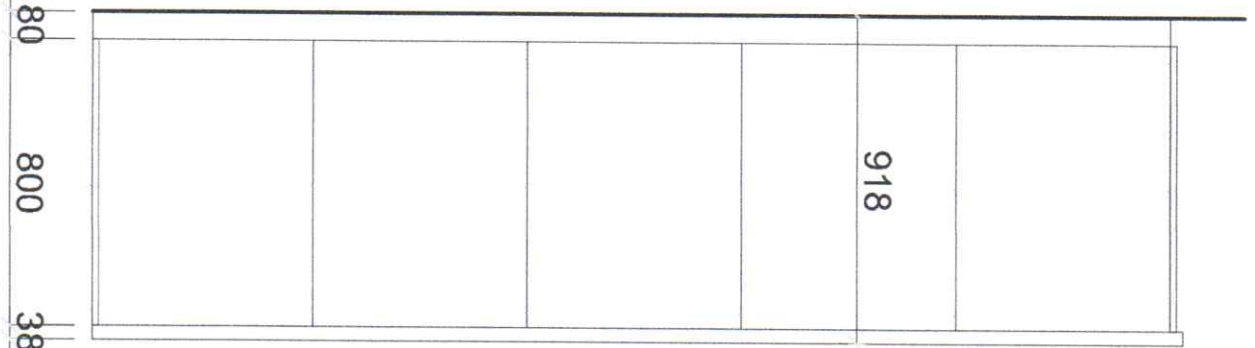

POPIS:

ZÁZEMIE - SPODNÉ SKRINKY


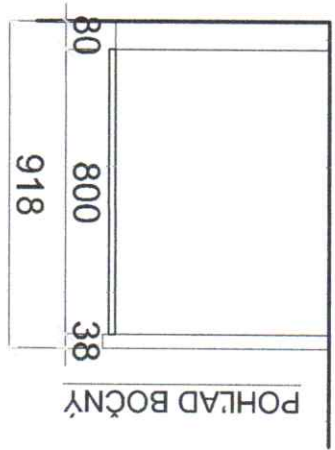


MATERIÁL: LAMINOVANÁ DREVOTRIESKA
FARBA PRACOVNEJ DOSKY: ČIERNO-HNEDÁ ALT. ČIERNA
(ZHODNÁ S DOSKOU INFORMAČNÉHO PULTU)
FARBA KORPUŠOV SKRINIEK: ČIERNO-HNEDÁ ALT. ČIERNA
FARBA DVIEROK SKRINIEK: ČIERNO-HNEDÁ ALT. ČIERNA
FARBA SOKLA: ČIERNO-HNEDÁ ALT. ČIERNA
VNÚTORNÉ VYBAVENIE - 5 x 1 POLICA
ÚCHYTÝ - 5 x ÚCHYT ČIERNY

OLEJAR architekti
architektonická a projektová kancelária
STOCKLOVA 20, 085 01 BARDEJOV
tel.: 0918591712
e-mail: petejova@olejar-architekt.sk

OBNOVA ŠEREDIOVSKÉHO KAŠTIELA
V OBCI ZBOROV
VÝKRES ZARIAĎOVACÍCH PRVKOV -
INFORMAČNÝ PULT A ZÁZEMIE

VÝKRES D03c
AUGUST 2023
M 1:20

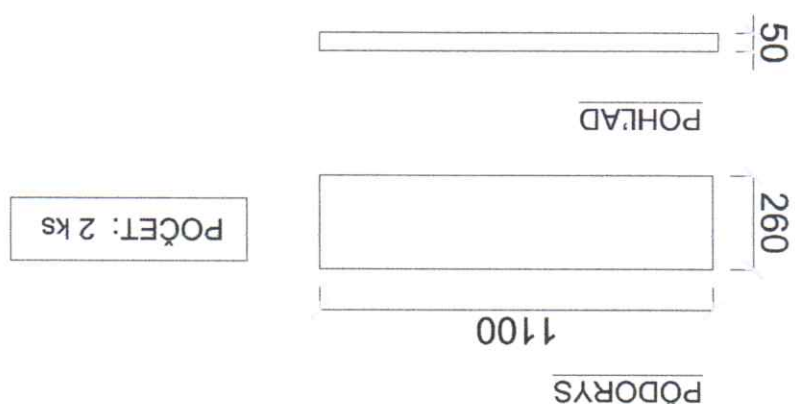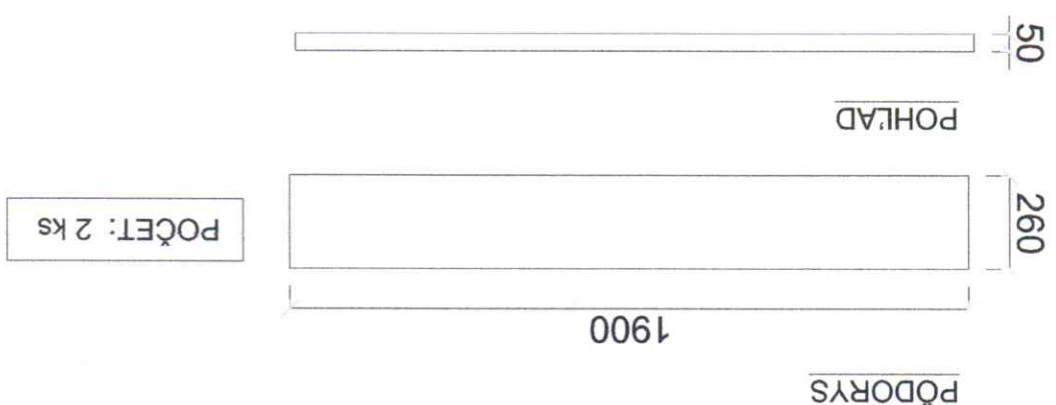




POPIS:
ZÁZEMIE - NÁSTENNÉ POLICE
MATERIÁL : LAMINOVANÁ DREVOTRIESKA
FARBA: ČIERNO-HNEDÁ ALT. ČIERNA
NEVIDITEĽNÉ OCEĽOVÉ PODPORY - KONZOLY/TRNE

OBNOVA ŠEREDIOVSKÉHO KAŠTIELA
V OBCI ZBOROV
VÝKRES ZARIAĐOVACÍCH PRVKOV -
INFORMAČNÝ PULT A ZÁZEMIE

VÝKRES D04
AUGUST 2023
M 1:20

POZNÁMKA:
POUŽITÝ MATERIÁL, FARBA, CELKOVÝ VZHľad
JE ZHODNÝ S POLICOVÝMI DIELMI POUŽITÝMI
V KONŠTRUKCII INFORMAČNÉHO PULTU


POPIS:
POLICOVÝ DIEL
MATERIÁL : LAMINOVANÁ DREVOTRIESKA
FARBA : ČIERNO-HNEDÁ ALT. ČIERNA

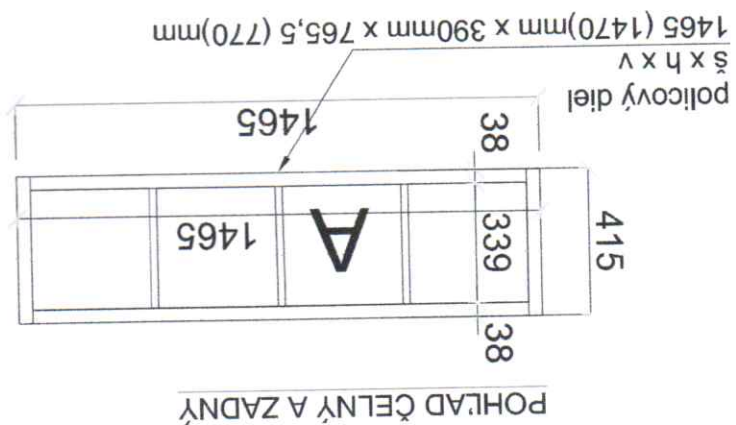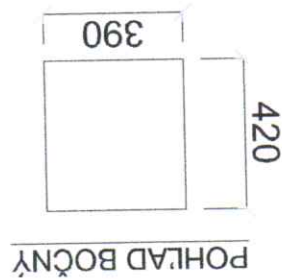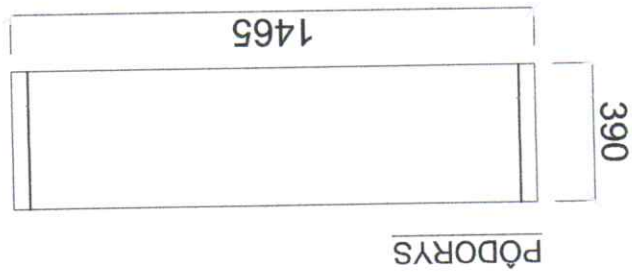

POČET: 2 ks


POHľad čelný

POHľad čelný

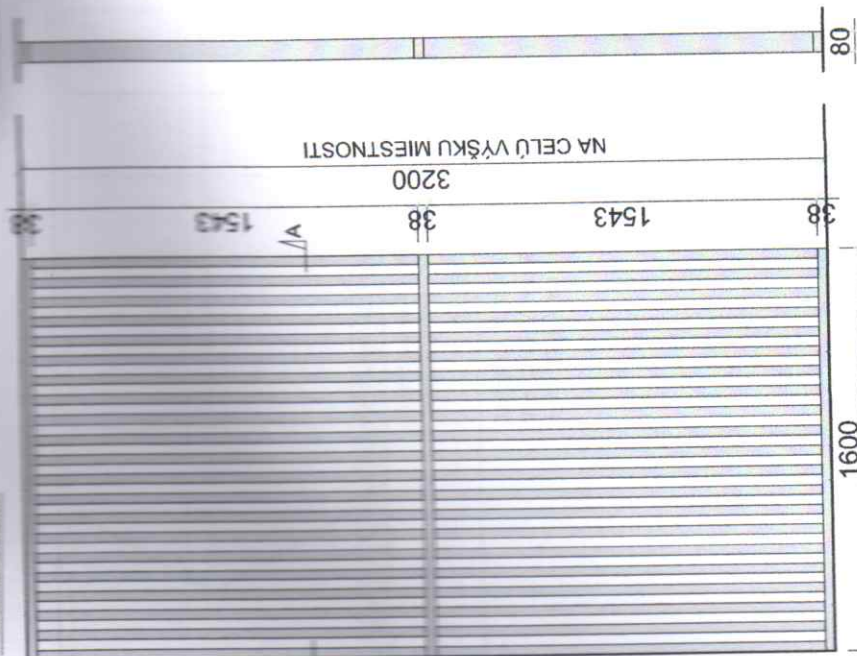

21 lamiel 38mm x 80mm
(medzery pravidelne rozpočítat)

REZ A-A

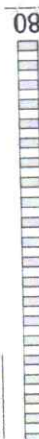

POPIS:

LAMELOVÁ STENA

MATERIÁL : DREVOTRIESKA, DÝHA

FARBA : ČIERNA


LAMELOVÁ STENA JE FIXOVNÁ DO PODLAHY, STROPU, ALT. AJ DO STENY

POZNÁMKA:

VÝROBCA ZODPOVEDÁ ZA CELKOVÚ PEVNOSŤ, TUHOSŤ A BEZPEČNOSŤ KONŠTRUKCIE

POZNÁMKA:

PRED SAMOTNÝM ZHOTOVENÍM JE NUTNÉ SI PRIESTOR ZNOVU ZAMERAŤ.

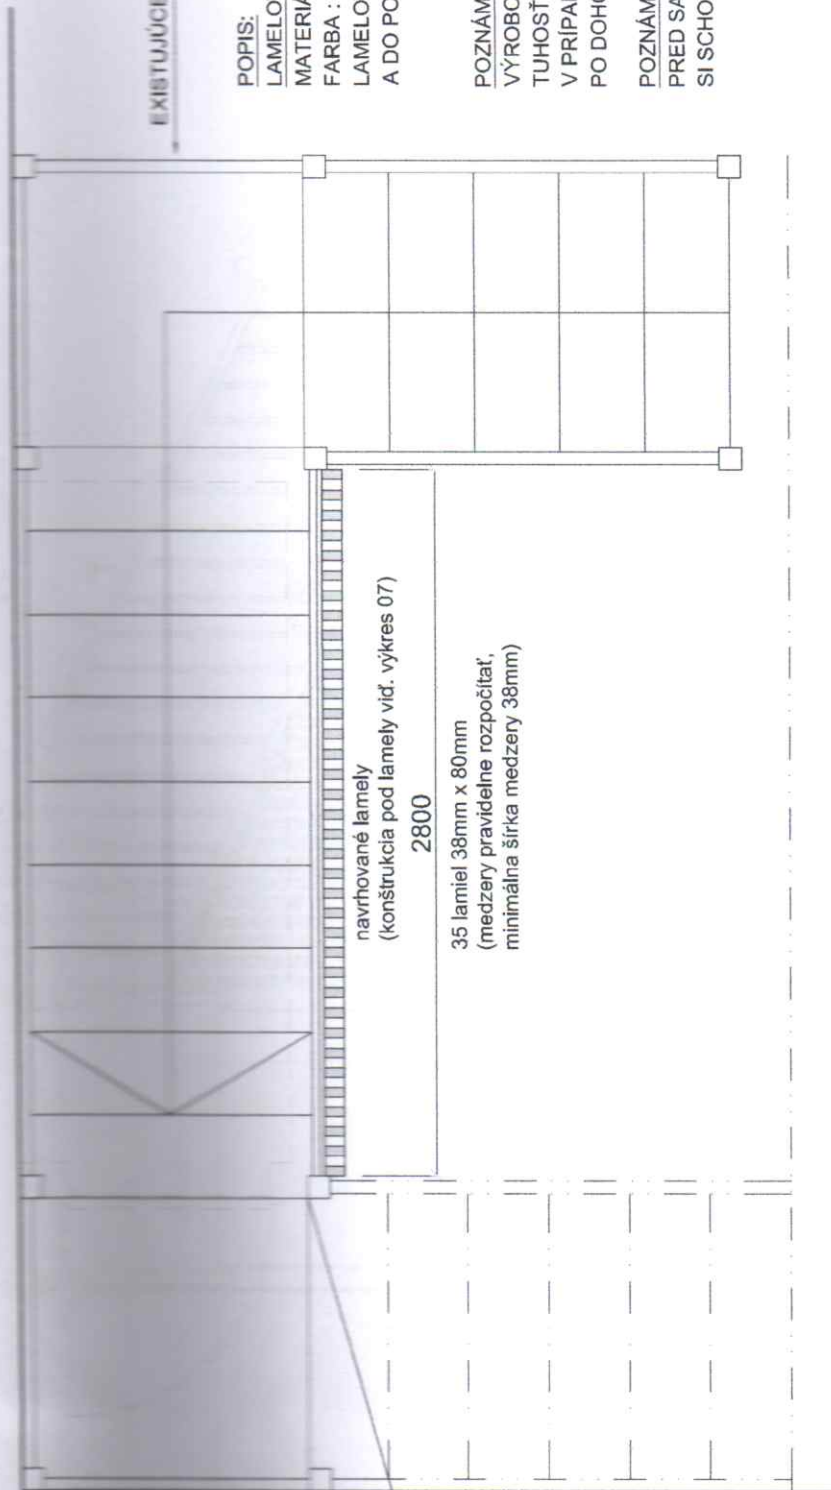

POPIS:

LAMELOVÁ STENA

MATERIÁL : DREVOTRIESKA, DÝHA

FARBA : ČIERNA

LAMELOVÁ STENA JE FIXOVNÁ DO PODLAHY
A DO PODSCHODISKOVEJ KONŠTRUKCIA

POZNÁMKA:


VÝROBCA ZODPOVEDÁ ZA CELKOVÚ PEVNOSŤ,
TUHOSŤ A BEZPEČNOSŤ KONŠTRUKCIE.

V PRÍPADE POTREBY JE MOŽNÉ KONŠTRUKCIU
PO DOHODE S ARCHITEKTOM UPRAVIŤ

POZNÁMKA:


PRED SAMOTNÝM ZHOTOVENÍM JE NUTNÉ
SI SCHODISKO ZNOVU ZAMERAŤ.

PÓDORYS

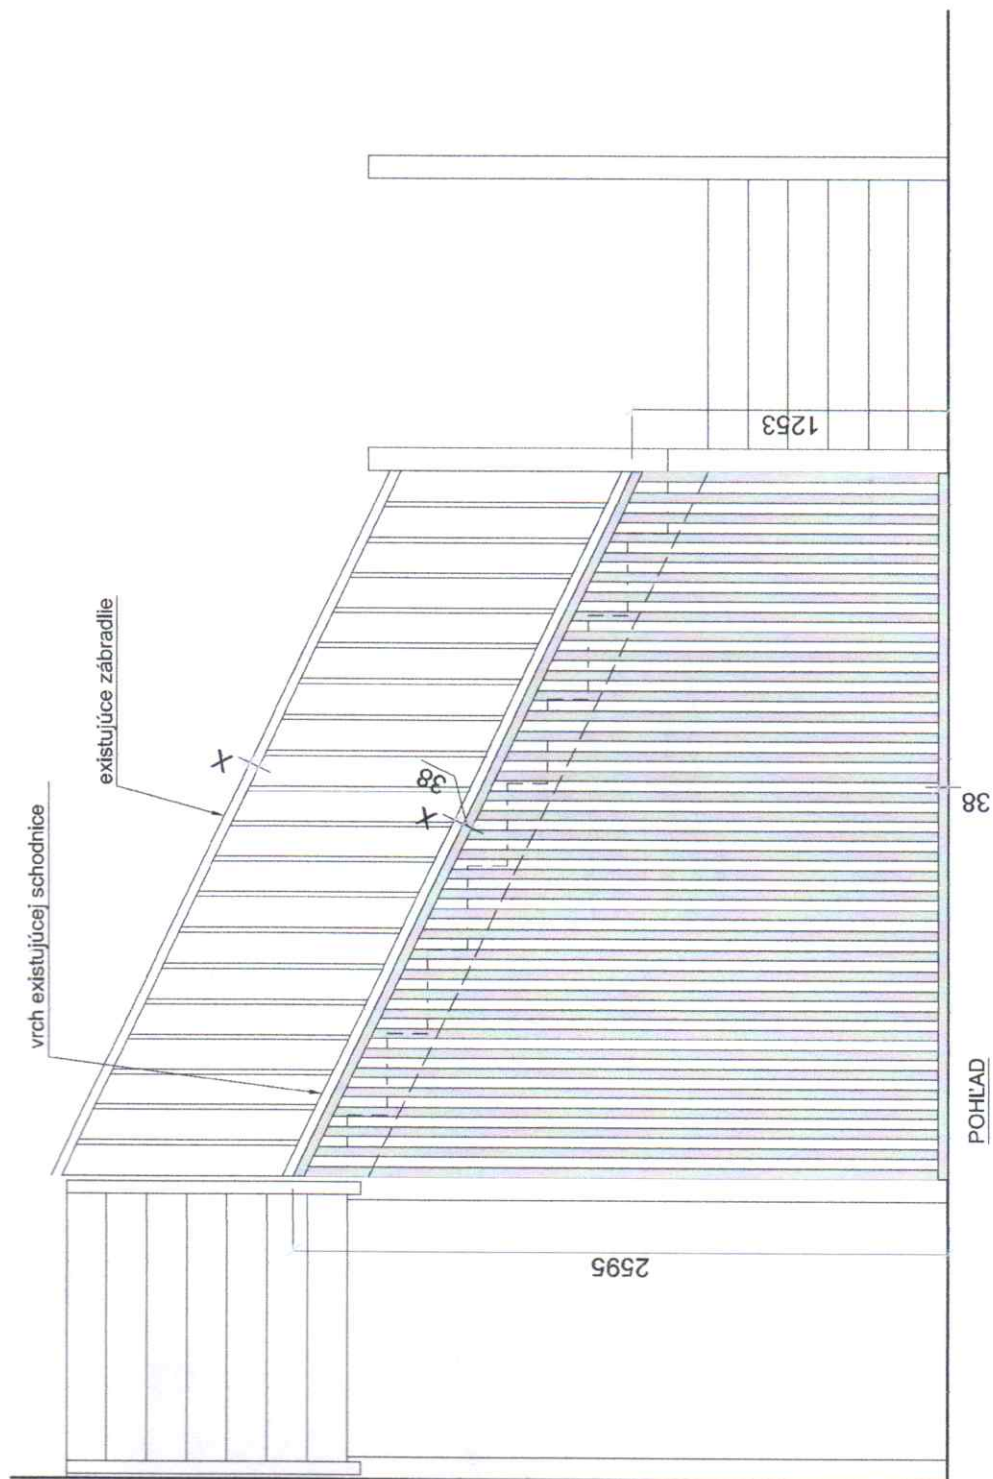

POZNÁMKA:
PRED SAMOTNÝM ZHOTOVENÍM JE NUTNÉ
SI PRIESTOR ZNOVU ZAMERAŤ.

povrchová úprava
dverí zhodná s
povrchovou úpravou
vonkajšej dosky
stĺpikovej konštrukcie

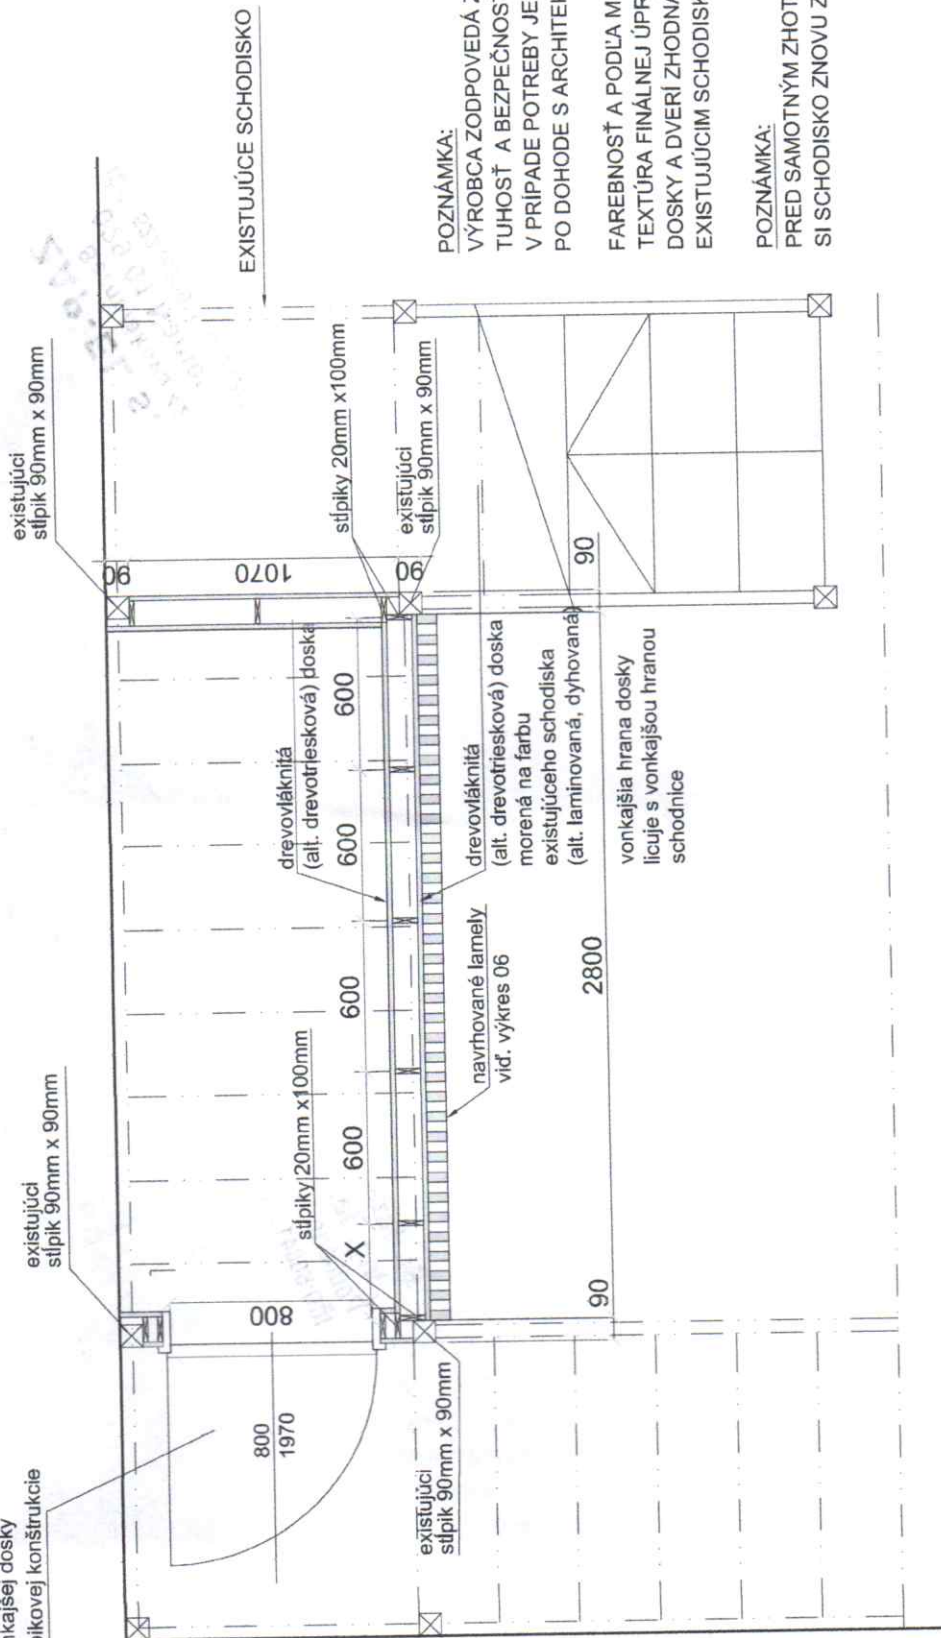

ZAP-EL S.R.O.
Bernoláková 423/9
IČO: 52318290 DIČ: 2120997384

Stolárstvo. Rezbárstvo
Ing. Jakub Stenchiák
Podhorie 123, 013 18 Lietava
IČO: 50841637 DIČ: 1084778678