



LEGENDA

- CHODNÍK ZO ZÁMKOVEJ DLAŽBY
- CESTNÝ OBRUBNÍK
- HRANICA STAVEBNÉHO OBJEKTU

Revízia:	Dátum:	

±0,000 = 266,500 m.n.m. B.p.v.

**PRESTAVBA AREÁLU SPOLOČNOSTI
COOP JEDNOTA PŘIEVIDZA**

Investor / Developer:	COOP Jednota Prievidza, spotrebné družstvo, A. Hlinku 1, 437 Prievidza PSC 971 68
Charakter stavby:	NOVOSTAVBA
Stupeň:	DOKUMENTÁCIA PRE STAVEBNÉ POVOLENIE
Stavebný objekt:	SO 123-Úpravy na MK a chodníkoch
Časť:	Dopravné riešenie
Obsah výkresu:	Situácia
Miesto stavby:	Prievidza, pozemok parc. č.21591, 21592, 21693, 21504, 21595, 21598, 21597, 21598, 21599, 215910, 21801, 21802, 21603, 21604, 215815, 22621 - katastrálne územie Prievidza


Spracovateľ projektu:	Hlavný projektant:
FVA	Ing. Mgr. art. Martin Vanko Ing. Mgr. art. Ľubomír Fuha
Zodpovedný projektant časti:	Vypracoval:
Ing. Igor Ševčík	Ing. Igor Ševčík Ing. Martin Briš

Č. paré:		Formát:	10 A4	594x900
		Mierka:	1:250	

Č. Zákazky:	Stupeň:	Stav. obj.:	Časť:	Č. výkresu:	Revízia:	Dátum vydania:
021_2021	DSP	SO 123	E2.1	01	00 A	12/2021

Vytlačené dňa:

VZOROVÝ PRIEČNY REZ CHODNÍKOM

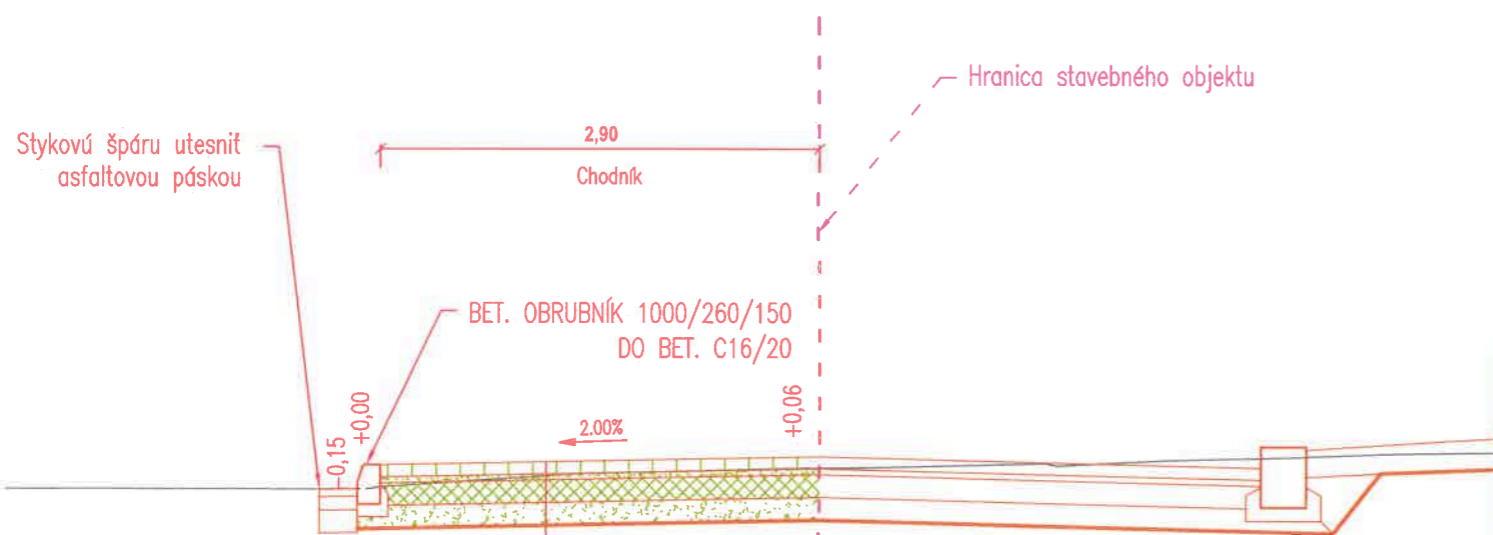

ZÁMKOVÁ DLAŽBA BEZ FÁZY DL80	80 mm	STN 73 6131-1
LŮŽKO Z DRVENÉHO KAMENIVA DK 4-8	40 mm	STN 73 6131-1
MECHANICKY SPEVNENÉ KAMENIVO MSK	150 mm	STN EN 13285
ŠTRKODRVA ŠD 0/32, Gc	min. 150 mm	STN 73 6126
	Σ 420 mm	$E_{mod} = 45 \text{ MPa}$

Revízia:	Dátum:	

±0,000 = 266,500 m.n.m. B.p.v.

PRESTAVBA AREÁLU SPOLOČNOSTI COOP JEDNOTA PRIEVIDZA

Investor / Developer: **COOP Jednota Prievidza, spotrebné družstvo,**
A. Hlinku I. 437 Prievidza
PSČ 971 68

Charakter stavby: NOVOSTAVBA

Stupeň: DOKUMENTÁCIA PRE STAVEBNÉ POVOLENIE

Stavebný objekt: SO 123- Úpravy na MK a chodníkoch

Časť: Dopravné riešenie

Obsah výkresu: **Vzorový priečný rez**

Miesto stavby: **Prievidza,**
pozemok parc. č.2159/1, 2159/2, 2159/3, 2159/4, 2159/5, 2159/6, 2159/7,
2159/8, 2159/9, 2159/10, 2160/1, 2160/2, 2160/3, 2158/14, 2158/15, 2262/1
- katastrálne územie Prievidza

Spracovateľ projektu:



FVA s.r.o.
Tomášikova 30C, 821 01 Bratislava
fva@fva.sk, tel/fax: 02/43 42 11 83

Hlavný projektant:

Ing. Mgr. art. Martin Vanko
Ing. Mgr. art. Ľubomír Fuňa

Zodpovedný projektant časti:

Ing. Igor Ševčík

Vypracoval:

Ing. Igor Ševčík
Ing. Martin Briš

Č.paré:

Formát:

2 A4

297x420

Mierka:

1:50

Č. Zákazky:	Stupeň:	Stav. obj.:	Časť:	Č. výkresu:	Revízia:	Dátum vydania:
021_2021	DSP	SO 123	E2.1	02	00 A	12/2021

Vytlačené dňa:



LEGENDA

- KOMUNIKÁCIE - ASFALTOVÁ VOZOVKA
- CHODNÍK ZO ZÁMKOVEJ DLAŽBY
- KOMUNIKÁCIE ZO ZÁMKOVEJ DLAŽBY
- PARKOVSKÁ - VOZOVKA ZO ZÁMKOVEJ DLAŽBY
- PARKOVSKÁ - VOZOVKA ZO ZATRAVŔOVACEJ DLAŽBY
- SPEVNEJÁ PLOCHA - METLČKOVANÝ BETÓN
- ZELEN'
- CESTNÝ OBRUBNÍK (BEZBARÉROVÁ ÚPRAVA - PREVÝŠENIE OBRUBNÍKA 20mm OD VOZOVKY)
- ZÁMKOVÝ OBRUBNÍK
- NAVRHOVANÉ VODOROVNÉ DZ
- Špeciálny varovný pás na oddelenie cyklistov a chodcov
- CESTNÝ OBRUBNÍK
- OVOVŔOVACÍ ŽLAB
- LIČNÝ VPRÚST

Revízia:	Dátum:	Popis:
00	B	18.5.2023
		<ul style="list-style-type: none"> • do situácie boli doplnené rezové roviny vzorových prídejných reзов • do situácie bolo doplnené DZ 500-100 r3 a 500 (dodatkové tabuľky) • do vzorových prídejných reзов boli pridané rezy 6, 7, 8 a 9

**PRESTAVBA AREÁLU SPOLOČNOSTI
COOP JEDNOTA PRIEVIDZA**

Investor / Developer: **COOP Jednota Prievidza, spotrebné družstvo,**

Charakter stavby: **NOVOSTAVBA**

Stupeň: **DOKUMENTÁCIA PRE STAVEBNÉ POVOLENIE**

Stavebný objekt: **SO 121 - Vnútrosieťové komunikácie a sprievané plochy**

Časť: **Dopravné rešenie**

Obsah výkresu: **Situácia**

Miesto stavby: **Prievidza,**
- katastrálne územie Prievidza

Spracovateľ projektu:	FVA s.r.o. Tomáškova 30C, 021 01 Bratislava fva@fva.sk, tel/fax: 0243 42 11 83	Hlavný projektant:	Ing. Mgr. art. Martin Vankó Ing. Mgr. art. Ľubomír Fuša
Zodpovedný projektant časti:	Ing. Igor Ševčík	Vypracoval:	Ing. Igor Ševčík Ing. Martin Bříh


Č. parš: Formát: **10 A4**

594x900

Mastka: **1:250**

Č. Základky:	Stupeň:	Stav. obj.:	Časť:	Č. výkresu:	Revízia:	Dátum vydania:
021_2021	DSP	SO 121	E2.1	01	00	06/2023

Vytlačené dňa:

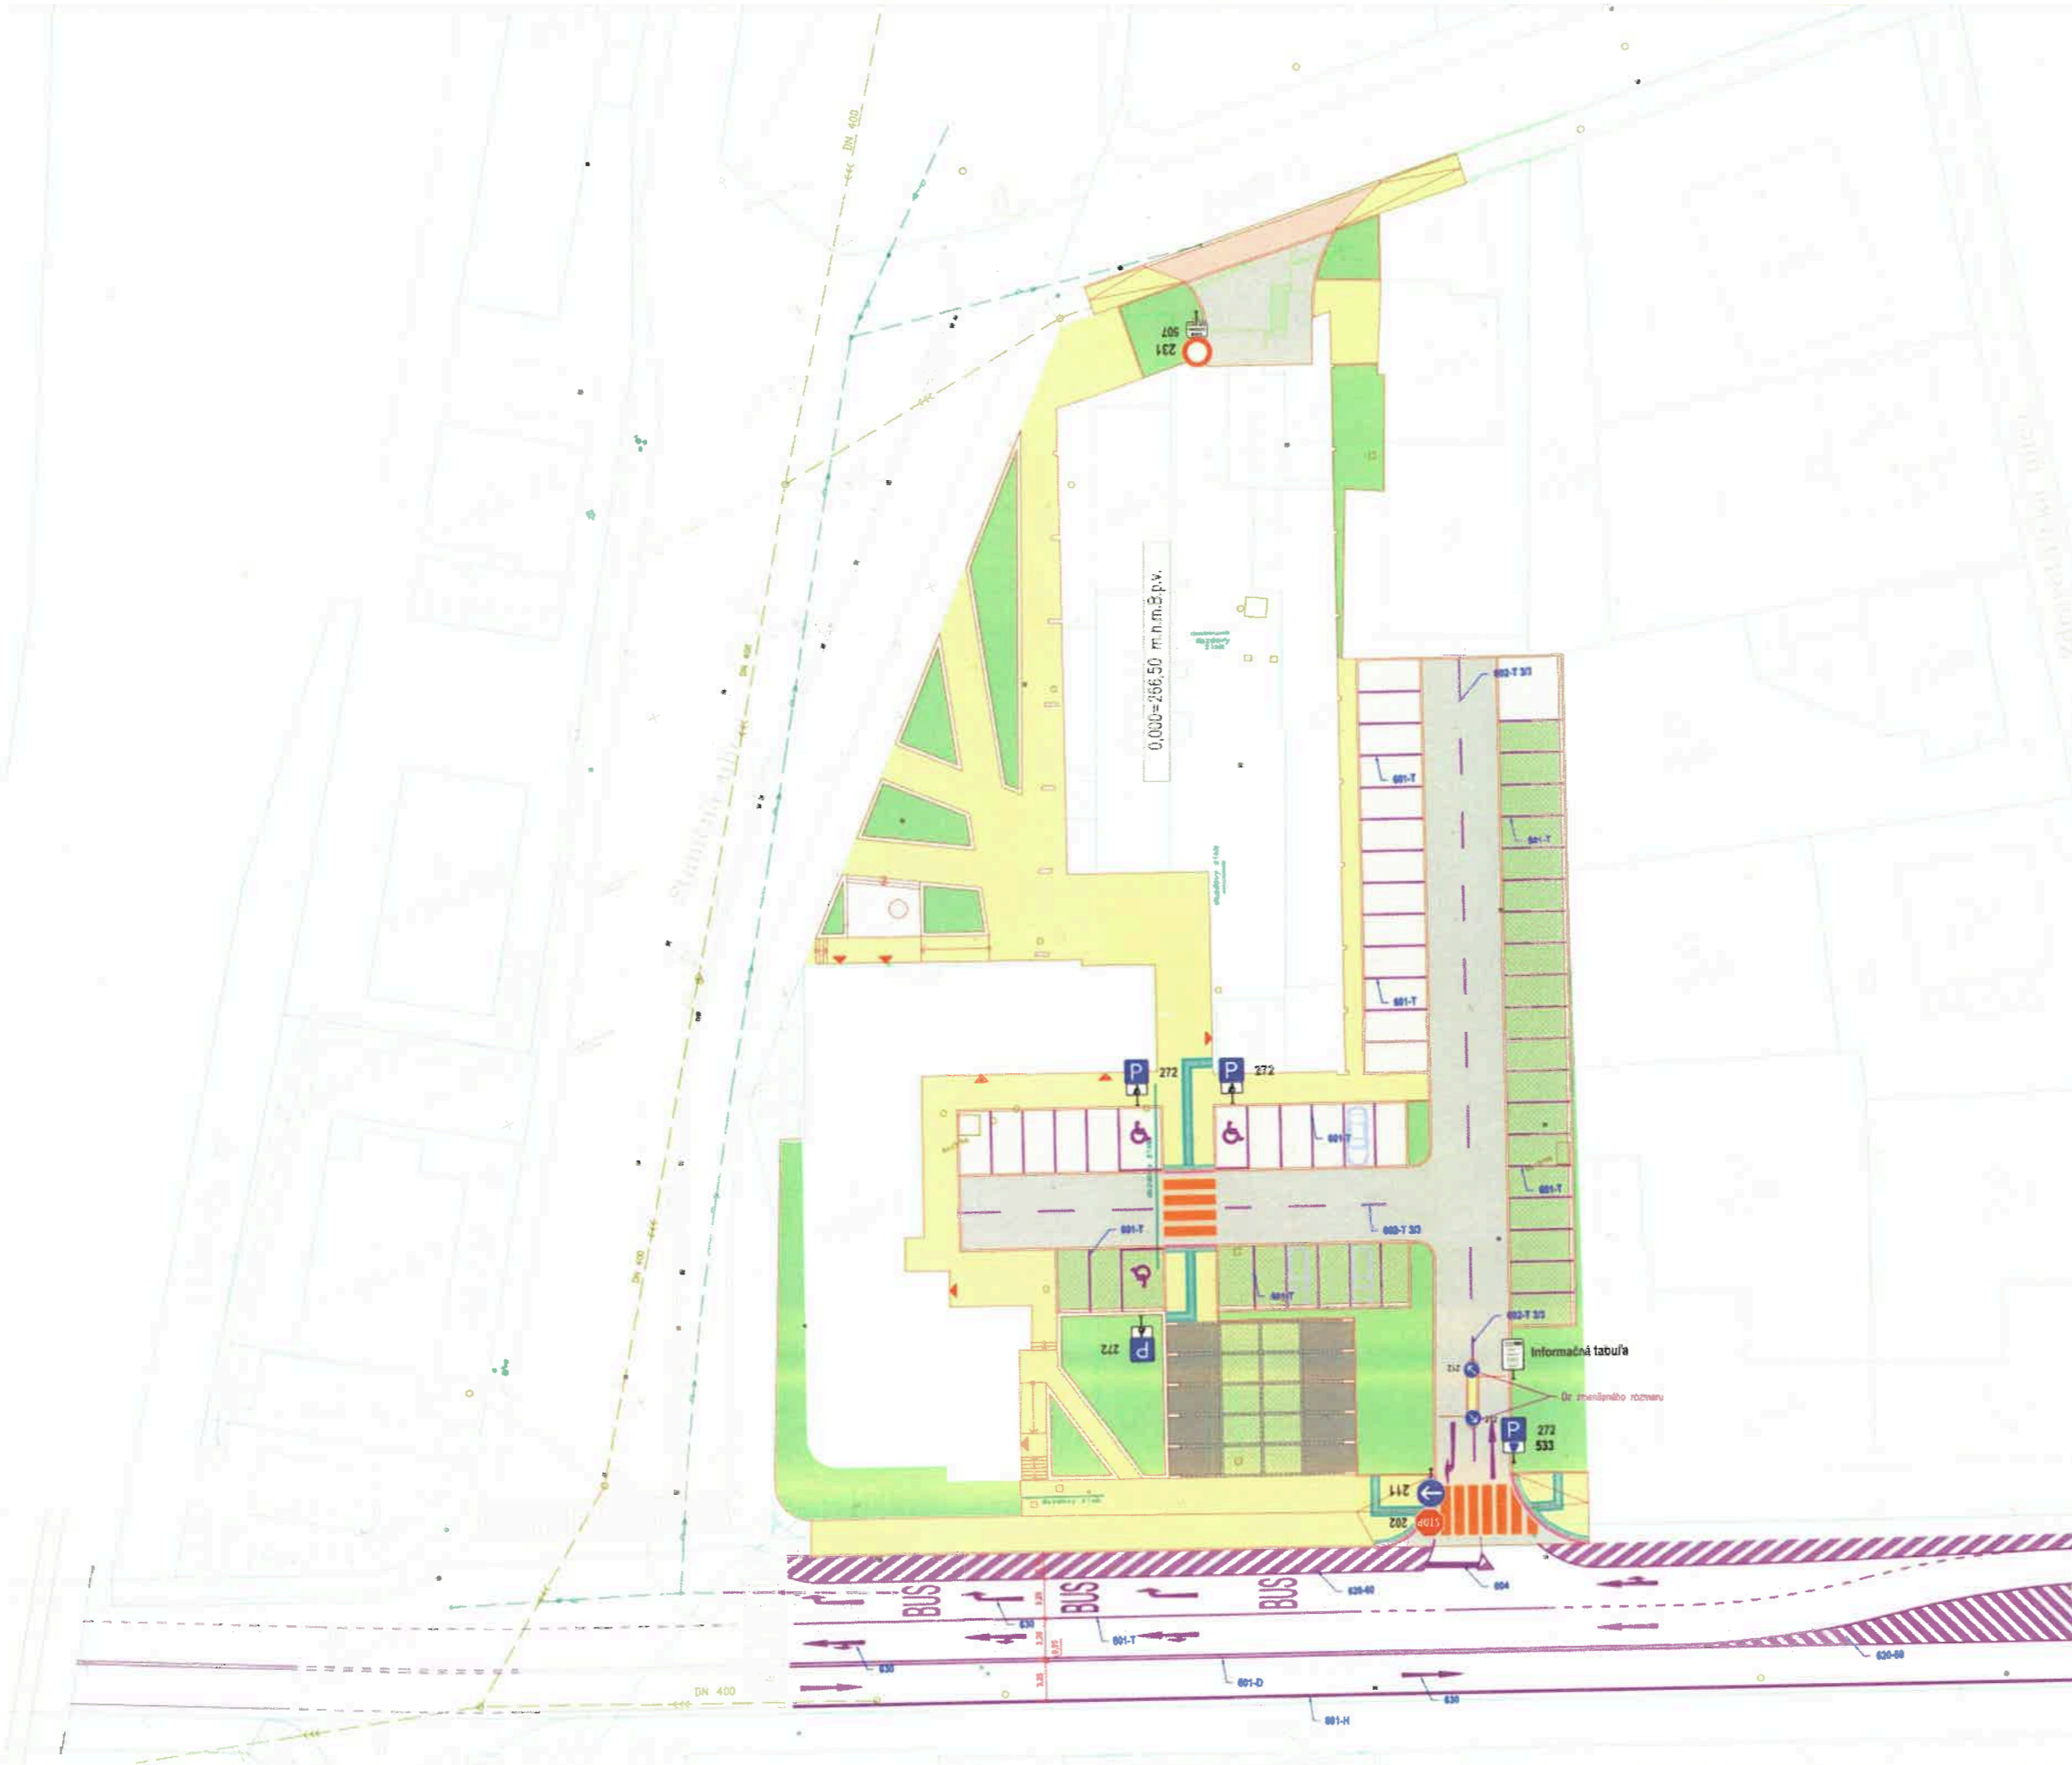

LEGENDA

- ◆ PE JESTVUJUCE ZVÍSLE DZ
- ◆ SZ2 NAVRHOVANÉ ZVÍSLE DZ
- ◆ NAVRHOVANÉ VODOROVNÉ DZ

Informačná tabuľa umiestnená na začiatku areálu

PARKOVACÍ SYSTÉM PRE ZAKAZNÍKOV

1. 1. bod pre zákaznikov COOP Jednota bez úhrady
2. Cena parkovania je uvedená na parkovacej pokladni
3. Občasná hodiny parkoviska PO-PI - od 6⁰⁰ do 19⁰⁰ hod SO-NE - od 6⁰⁰ do 13⁰⁰ hod
4. Míno občasných hodiny bude parkovisko utvárané!

Poznámky:

- Navrhované DZ bude vyhotovené v zmysle vyhl.č.30/2020
- Jestvujúce DZ v rozpore s navrhovanou dopravnou situáciou bude odstránené
- Navrhované zvislé DZ bude vyhotovené v základnom rozmere v triede reflexnosti II
- Navrhované vodorovné DZ bude vyhotovené dvojzložkovou bielou farbou s reflexnou batočinou

-Na výjazde bude zvolený režim, ktorý spôsobí len minimálne zdržanie pre odber parkovacích žetónov. Umiestnenie závery umožní zastavenie min. 3 osobných vozidiel mimo priebežného jazdného pruhu na hlavnej komunikácii. Na výjazde bude režim výjazdu regulovaný s ohľadom na dopravnú situáciu na výjazde. Systém bude doplnený o senzor, ktorý zabezpečí vypustenie ďalšieho vozidla z parkoviska len v prípade, že predchádzajúce vozidlo opustilo križovatku a zaradilo sa do priebežného pruhu na hlavnej ceste.

Revízia	Dátum
PRESTAVBA AREÁLU SPOLOČNOSTI COOP JEDNOTA PRIEVIDZA	

Investor / Dávateľ:	COOP Jednota Prievidza, spoločnosť s r.o., A. Hlinku 1, 437 Prievidza, PSČ 071 60
Charakter stavby:	NOVOSTAVBA
Stupeň:	DOKUMENTÁCIA PRE STAVEBNÉ POVOLENIE
Stavebný objekt:	SO 121 - Vnútorná komunikácia a spomínané prvky
Časť:	Dopravné riešenie
Objekt výkresu:	Situácia trvalého DZ

Zodpovedný projektant časti:	Ing. Igor Ševčík	Vypracoval:	Ing. Igor Ševčík Ing. Martin Brik

Č. piat:		Fórmát:	10 A4	594x900
Č. Zakazky:	021_2021	Stupeň:	DSP	Skala: m.p.
Č. výkresu:	05	Časť:	k2.1	1:250
Datum vydania:	06/2023	Vydanie čísla:	60	C
Vytvorené dňa:				