


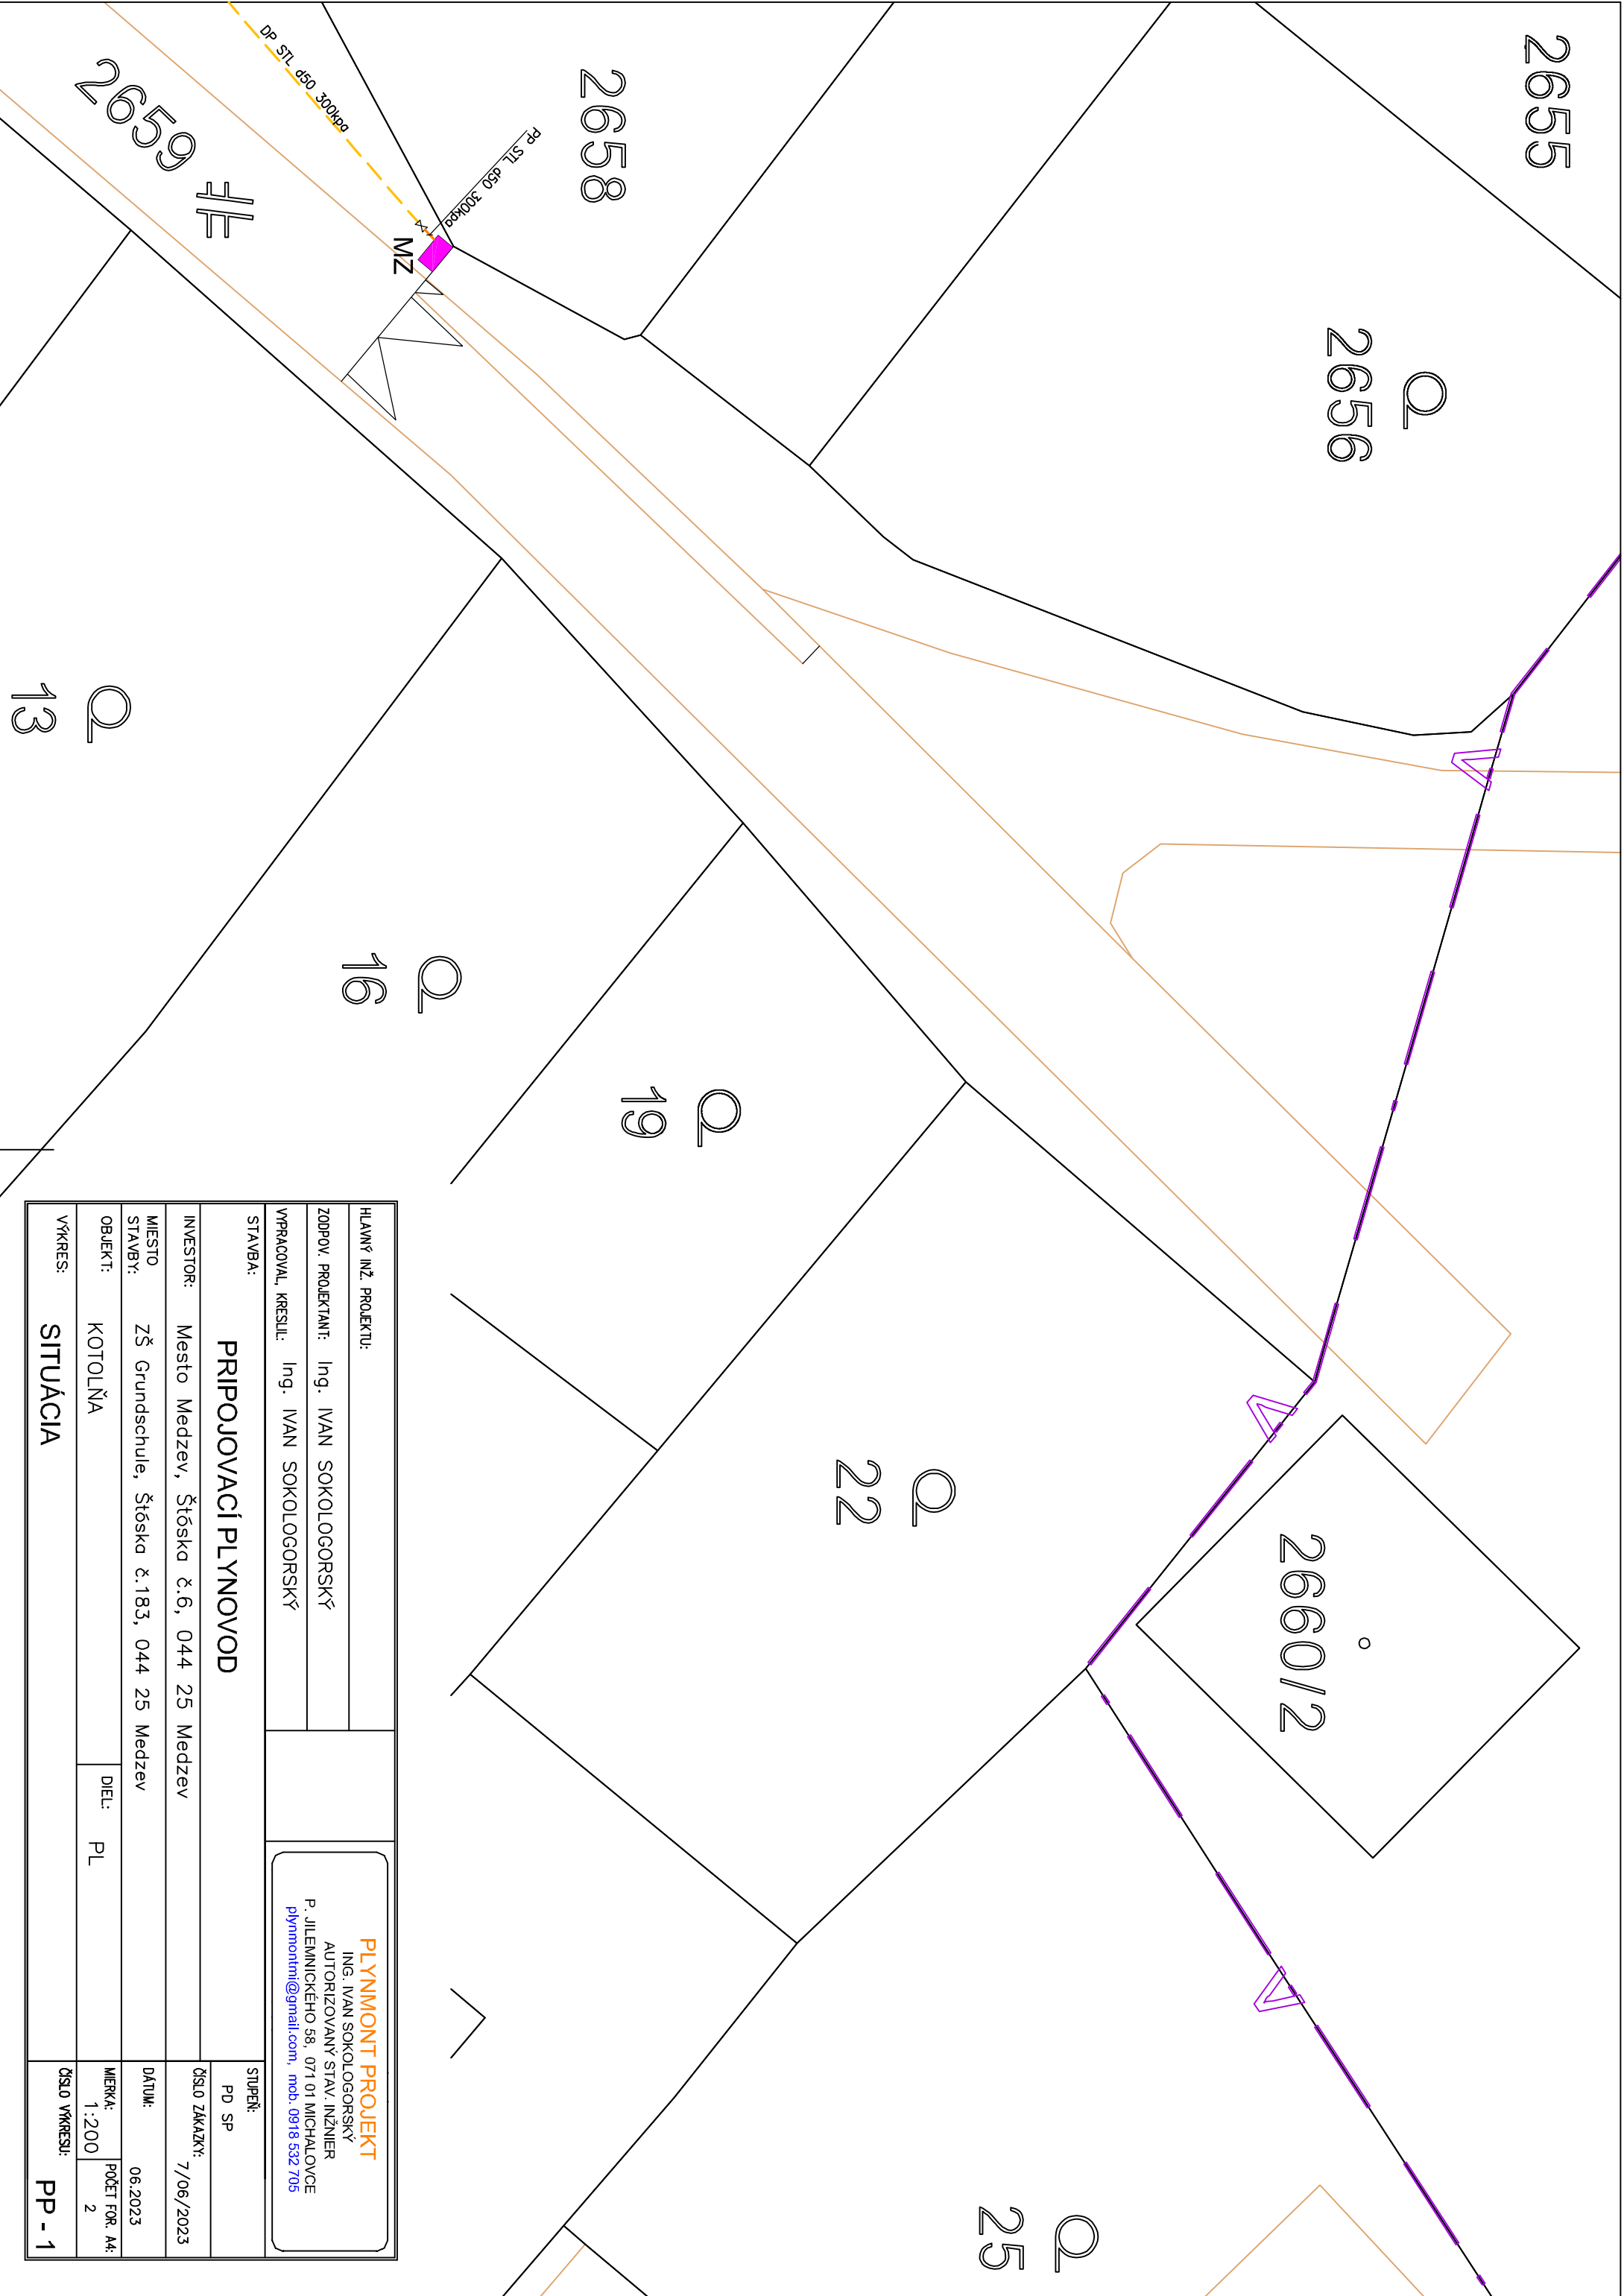

HLAVNÝ INŽ. PROJEKTU:		PLYNMONT PROJEKT	
ZODPOV. PROJEKTANT:		ING. IVAN SOKOLOGORSKÝ	
VYPRACOVAV. KRESIL:		ING. IVAN SOKOLOGORSKÝ	
STAVBA:		P. JILEMNICKÉHO 58, 071 01 MICHALOVCE plynmontmt@gmail.com, mob. 0918 532 705	
PRIPOJOVACÍ PLYNOVOD			STUPEŇ:
INVESTOR:			PD SP
Miesto Medzev, Štóska č.6, 044 25 Medzev			ČÍSLO ZAKAZKY:
Miesto STAVBY:			7/06/2023
ZŠ Grundschule, Štóska č.183, 044 25 Medzev			DATUM:
OBJEKT:			06.2023
KOTOLIŇA			MIERKA:
			1:200
DIEL:			POČET FOR. A4:
PL			2
VYKRES:			ČÍSLO VYKRESU:
SITUÁCIA			PP - 1