


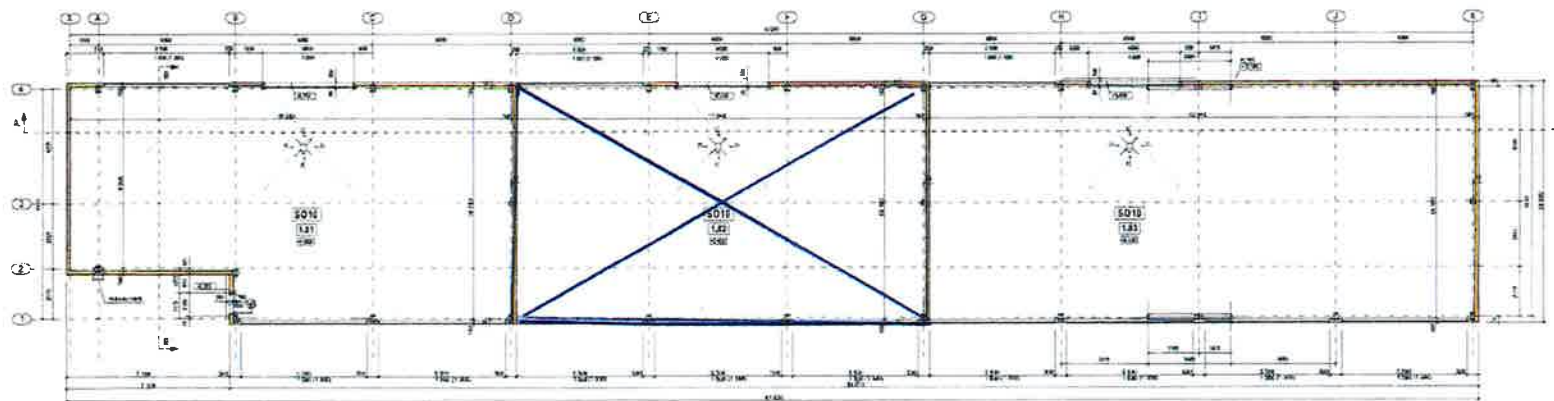

Legenda miestností *SD 10*

Spoločnosť			

Legenda materiálov

Symboly materiálov sú uvedené v tabuľke.




KOTVENIE K1 - 15x

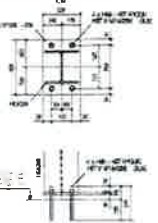

KOTVENIE K2 - 6x

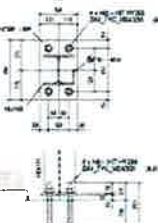


KOTVENIE K3 - 3x

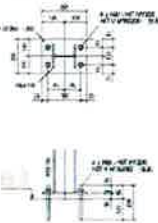

KOTVENIE K4 - 7x



KOTVENIE K5 - 2x

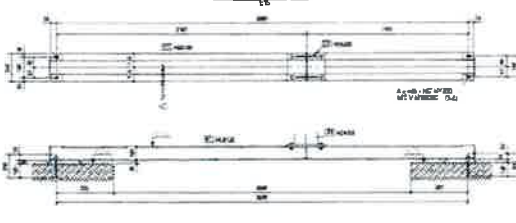


MOKOSAK PLUS s.r.o. priemyselná hala

at priemyselná hala 6 562/1 interná

projektová spoločnosť

projektová spoločnosť

