


LEGENDA:



VYZNAČENÁ HRANICA
ODKUPENÉHO MIESTA
ZSDIS

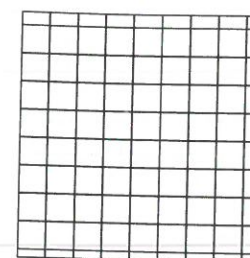

ZÁMKOVÁ BETÓNOVÁ
DLAŽBA OKOLO
TRAFOSTANICE



NOVÁ NAVRHOVANÁ TRAFOSTANICA
OD FIRMY HASMA TYP EH6
TS 0094-163

5447/82


PARCELNÉ ČÍSLO "C"



STROMY, TRÁVA, ZELEŇ

SO 03 - NOVÁ KIOSKOVÁ TRAFOSTANICA
TYP: EH6, č.0094-163
PÔDORYS TS: 3200 x 2710 mm
PARCELA "C": č.5447/82
VÝMERA POZEMKU: 6200 x 5710 = 35,402m²

Formát: A3	Stavba: PE_Topofčany, TS0094-163, VNK, TS, NNK	Príloha č. 1
Mierka: 1:125	Predmet: Nová kiosková trafostanica EH6	List č. 1

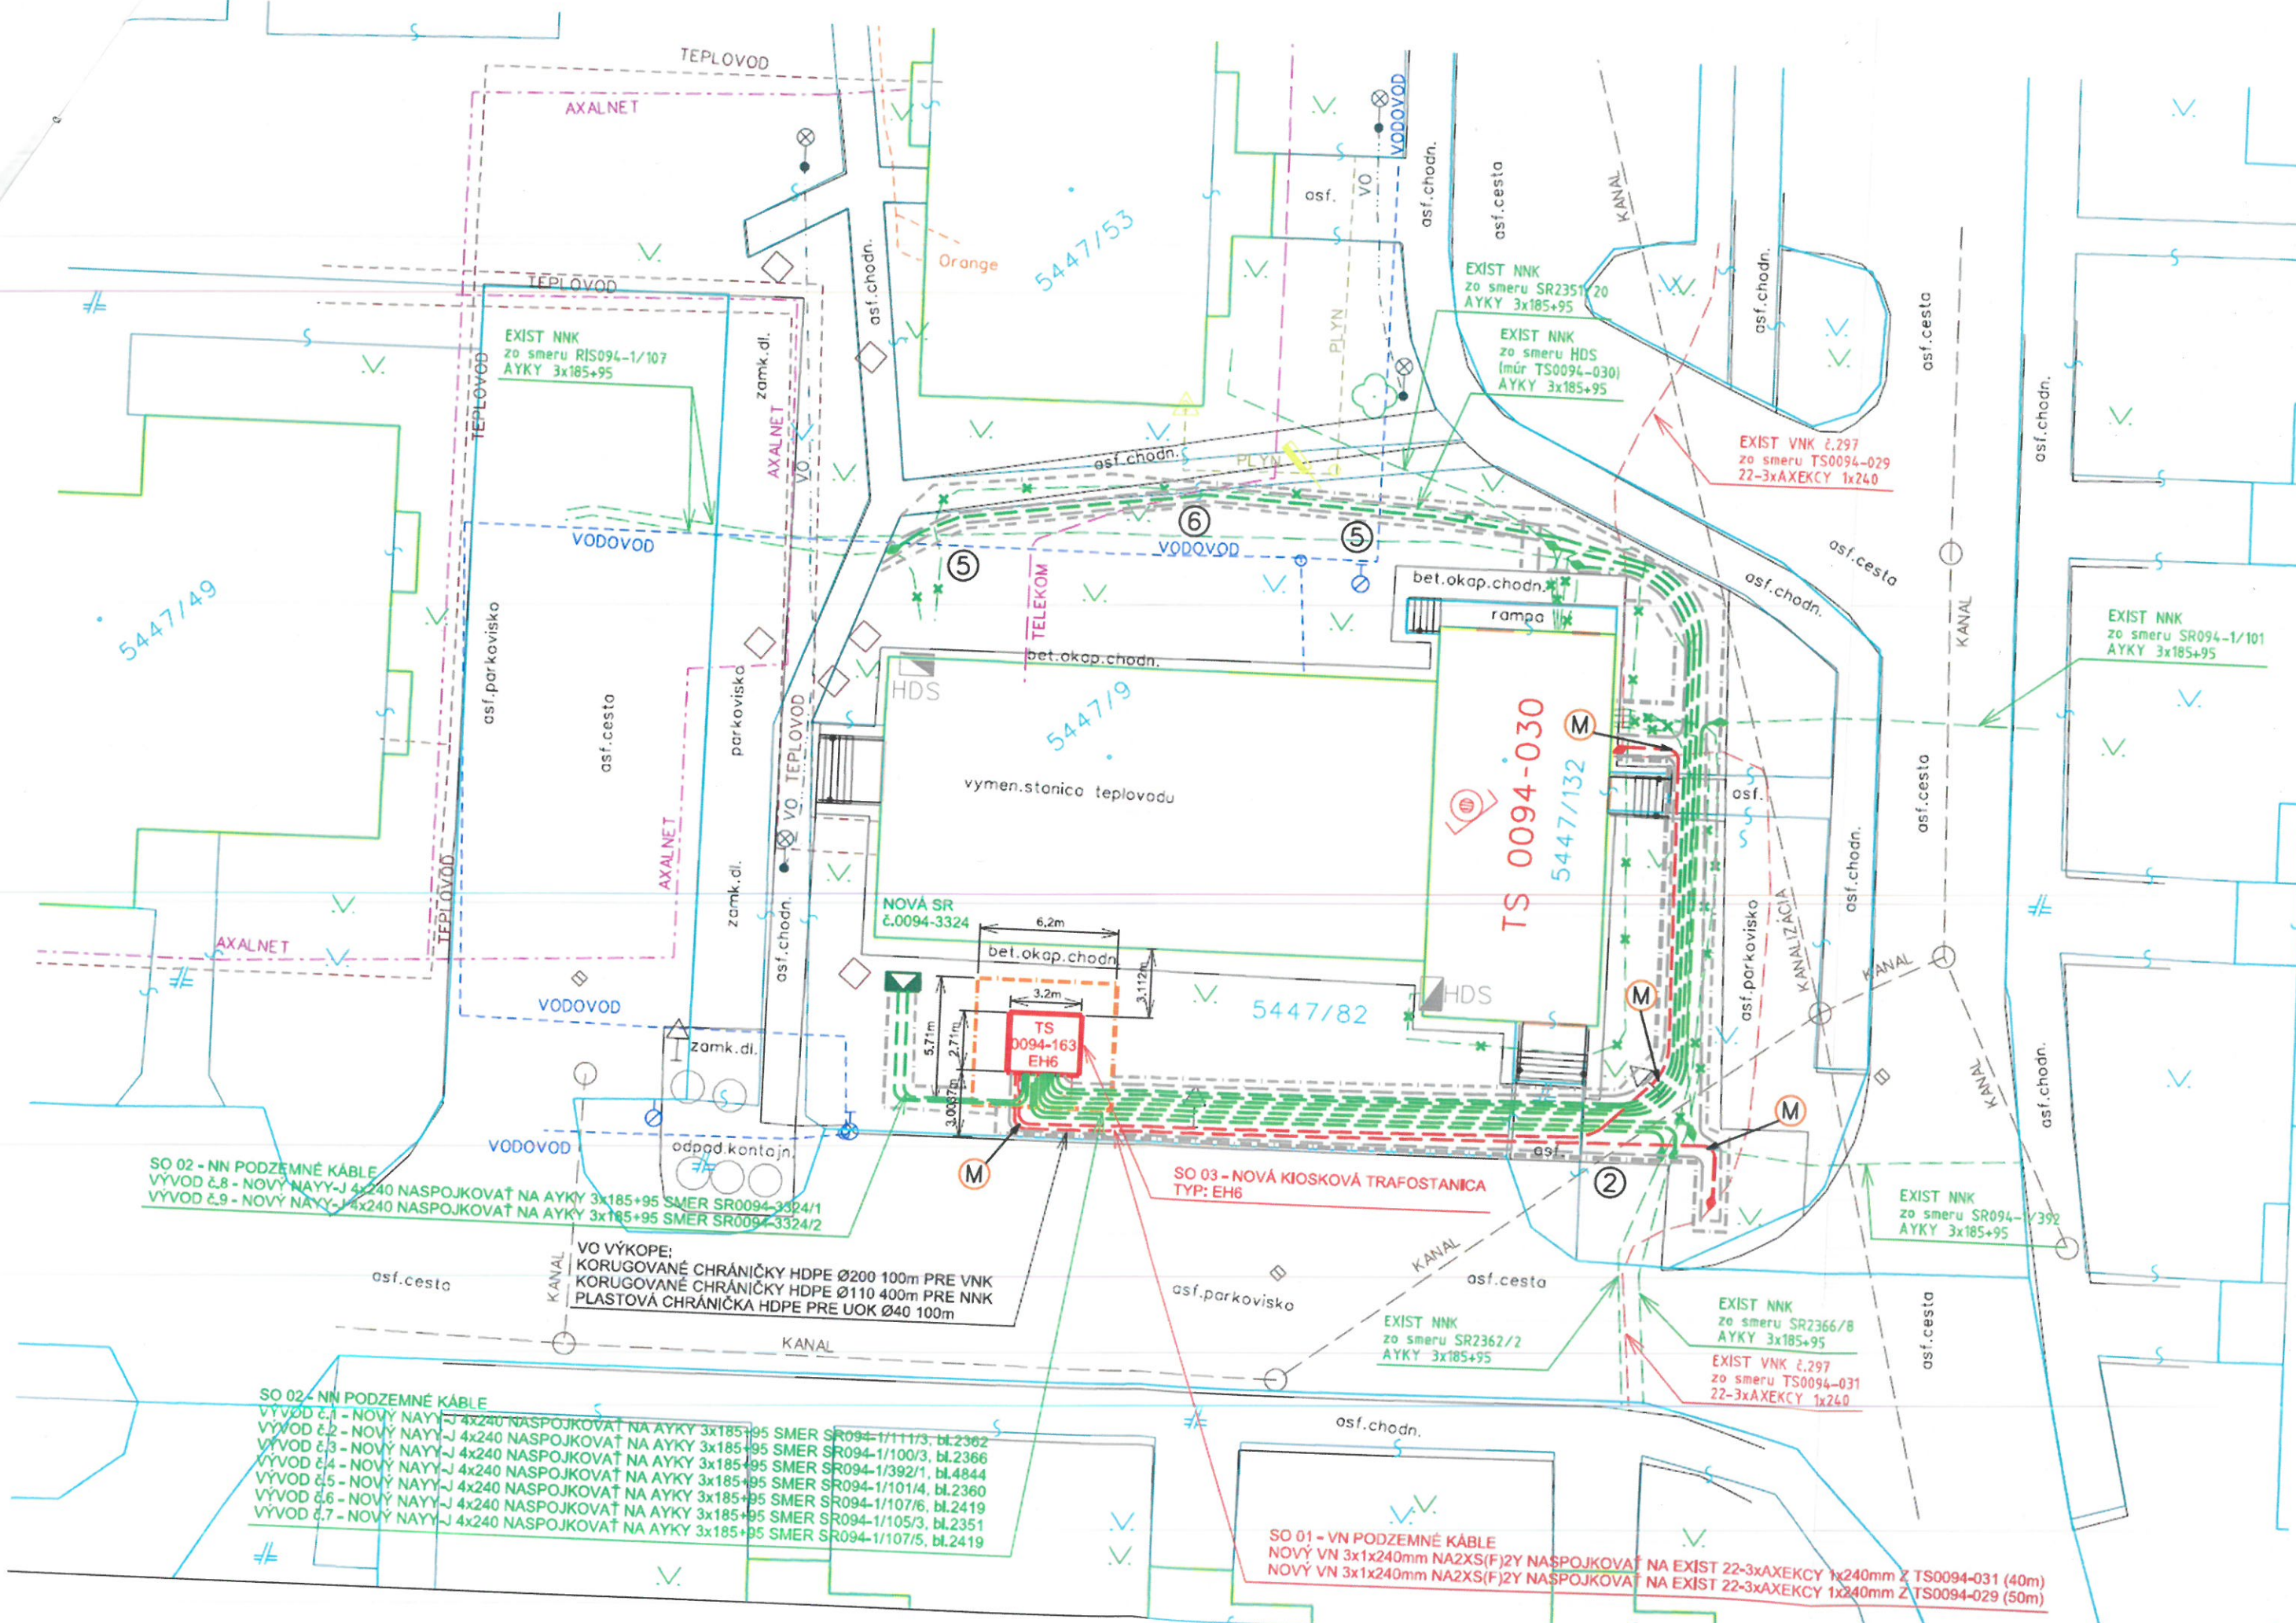

5447/49

Orange 5447/53

5447/9

5447/82

TS 0094-030
5447/132

SO 02 - NN PODZEMNÉ KÁBLE
 VÝVOD č.8 - NOVÝ NAYY-J 4x240 NASPOJKOVAŤ NA AYKY 3x185+95 SMER SR0094-3324/1
 VÝVOD č.9 - NOVÝ NAYY-J 4x240 NASPOJKOVAŤ NA AYKY 3x185+95 SMER SR0094-3324/2

VO VÝKOPĚ:
 KORUGOVANÉ CHRÁNIČKY HDPE Ø200 100m PRE VNK
 KORUGOVANÉ CHRÁNIČKY HDPE Ø110 400m PRE NNK
 PLASTOVÁ CHRÁNIČKA HDPE PRE UOK Ø40 100m

SO 02 - NN PODZEMNÉ KÁBLE
 VÝVOD č.1 - NOVÝ NAYY-J 4x240 NASPOJKOVAŤ NA AYKY 3x185+95 SMER SR094-1/111/3, bl.2302
 VÝVOD č.2 - NOVÝ NAYY-J 4x240 NASPOJKOVAŤ NA AYKY 3x185+95 SMER SR094-1/100/3, bl.2366
 VÝVOD č.3 - NOVÝ NAYY-J 4x240 NASPOJKOVAŤ NA AYKY 3x185+95 SMER SR094-1/392/1, bl.4844
 VÝVOD č.4 - NOVÝ NAYY-J 4x240 NASPOJKOVAŤ NA AYKY 3x185+95 SMER SR094-1/101/4, bl.2360
 VÝVOD č.5 - NOVÝ NAYY-J 4x240 NASPOJKOVAŤ NA AYKY 3x185+95 SMER SR094-1/101/4, bl.2360
 VÝVOD č.6 - NOVÝ NAYY-J 4x240 NASPOJKOVAŤ NA AYKY 3x185+95 SMER SR094-1/107/6, bl.2419
 VÝVOD č.7 - NOVÝ NAYY-J 4x240 NASPOJKOVAŤ NA AYKY 3x185+95 SMER SR094-1/105/3, bl.2351
 VÝVOD č.7 - NOVÝ NAYY-J 4x240 NASPOJKOVAŤ NA AYKY 3x185+95 SMER SR094-1/107/5, bl.2419

SO 01 - VN PODZEMNÉ KÁBLE
 NOVÝ VN 3x1x240mm NA2XS(F)2Y NASPOJKOVAŤ NA EXIST 22-3xAXEKCY 1x240mm Z TS0094-031 (40m)
 NOVÝ VN 3x1x240mm NA2XS(F)2Y NASPOJKOVAŤ NA EXIST 22-3xAXEKCY 1x240mm Z TS0094-029 (50m)

SO 03 - NOVÁ KIOSKOVÁ TRAFOSTANICA
 TYP: EH6

EXIST NNK
 zo smeru RIS094-1/107
 AYKY 3x185+95

EXIST NNK
 zo smeru SR2351/20
 AYKY 3x185+95

EXIST NNK
 zo smeru HDS
 (múr TS0094-030)
 AYKY 3x185+95

EXIST VNK č.297
 zo smeru TS0094-029
 22-3xAXEKCY 1x240

EXIST NNK
 zo smeru SR094-1/101
 AYKY 3x185+95

EXIST NNK
 zo smeru SR094-1/392
 AYKY 3x185+95

EXIST NNK
 zo smeru SR2362/2
 AYKY 3x185+95

EXIST NNK
 zo smeru SR2366/8
 AYKY 3x185+95

EXIST VNK č.297
 zo smeru TS0094-031
 22-3xAXEKCY 1x240