


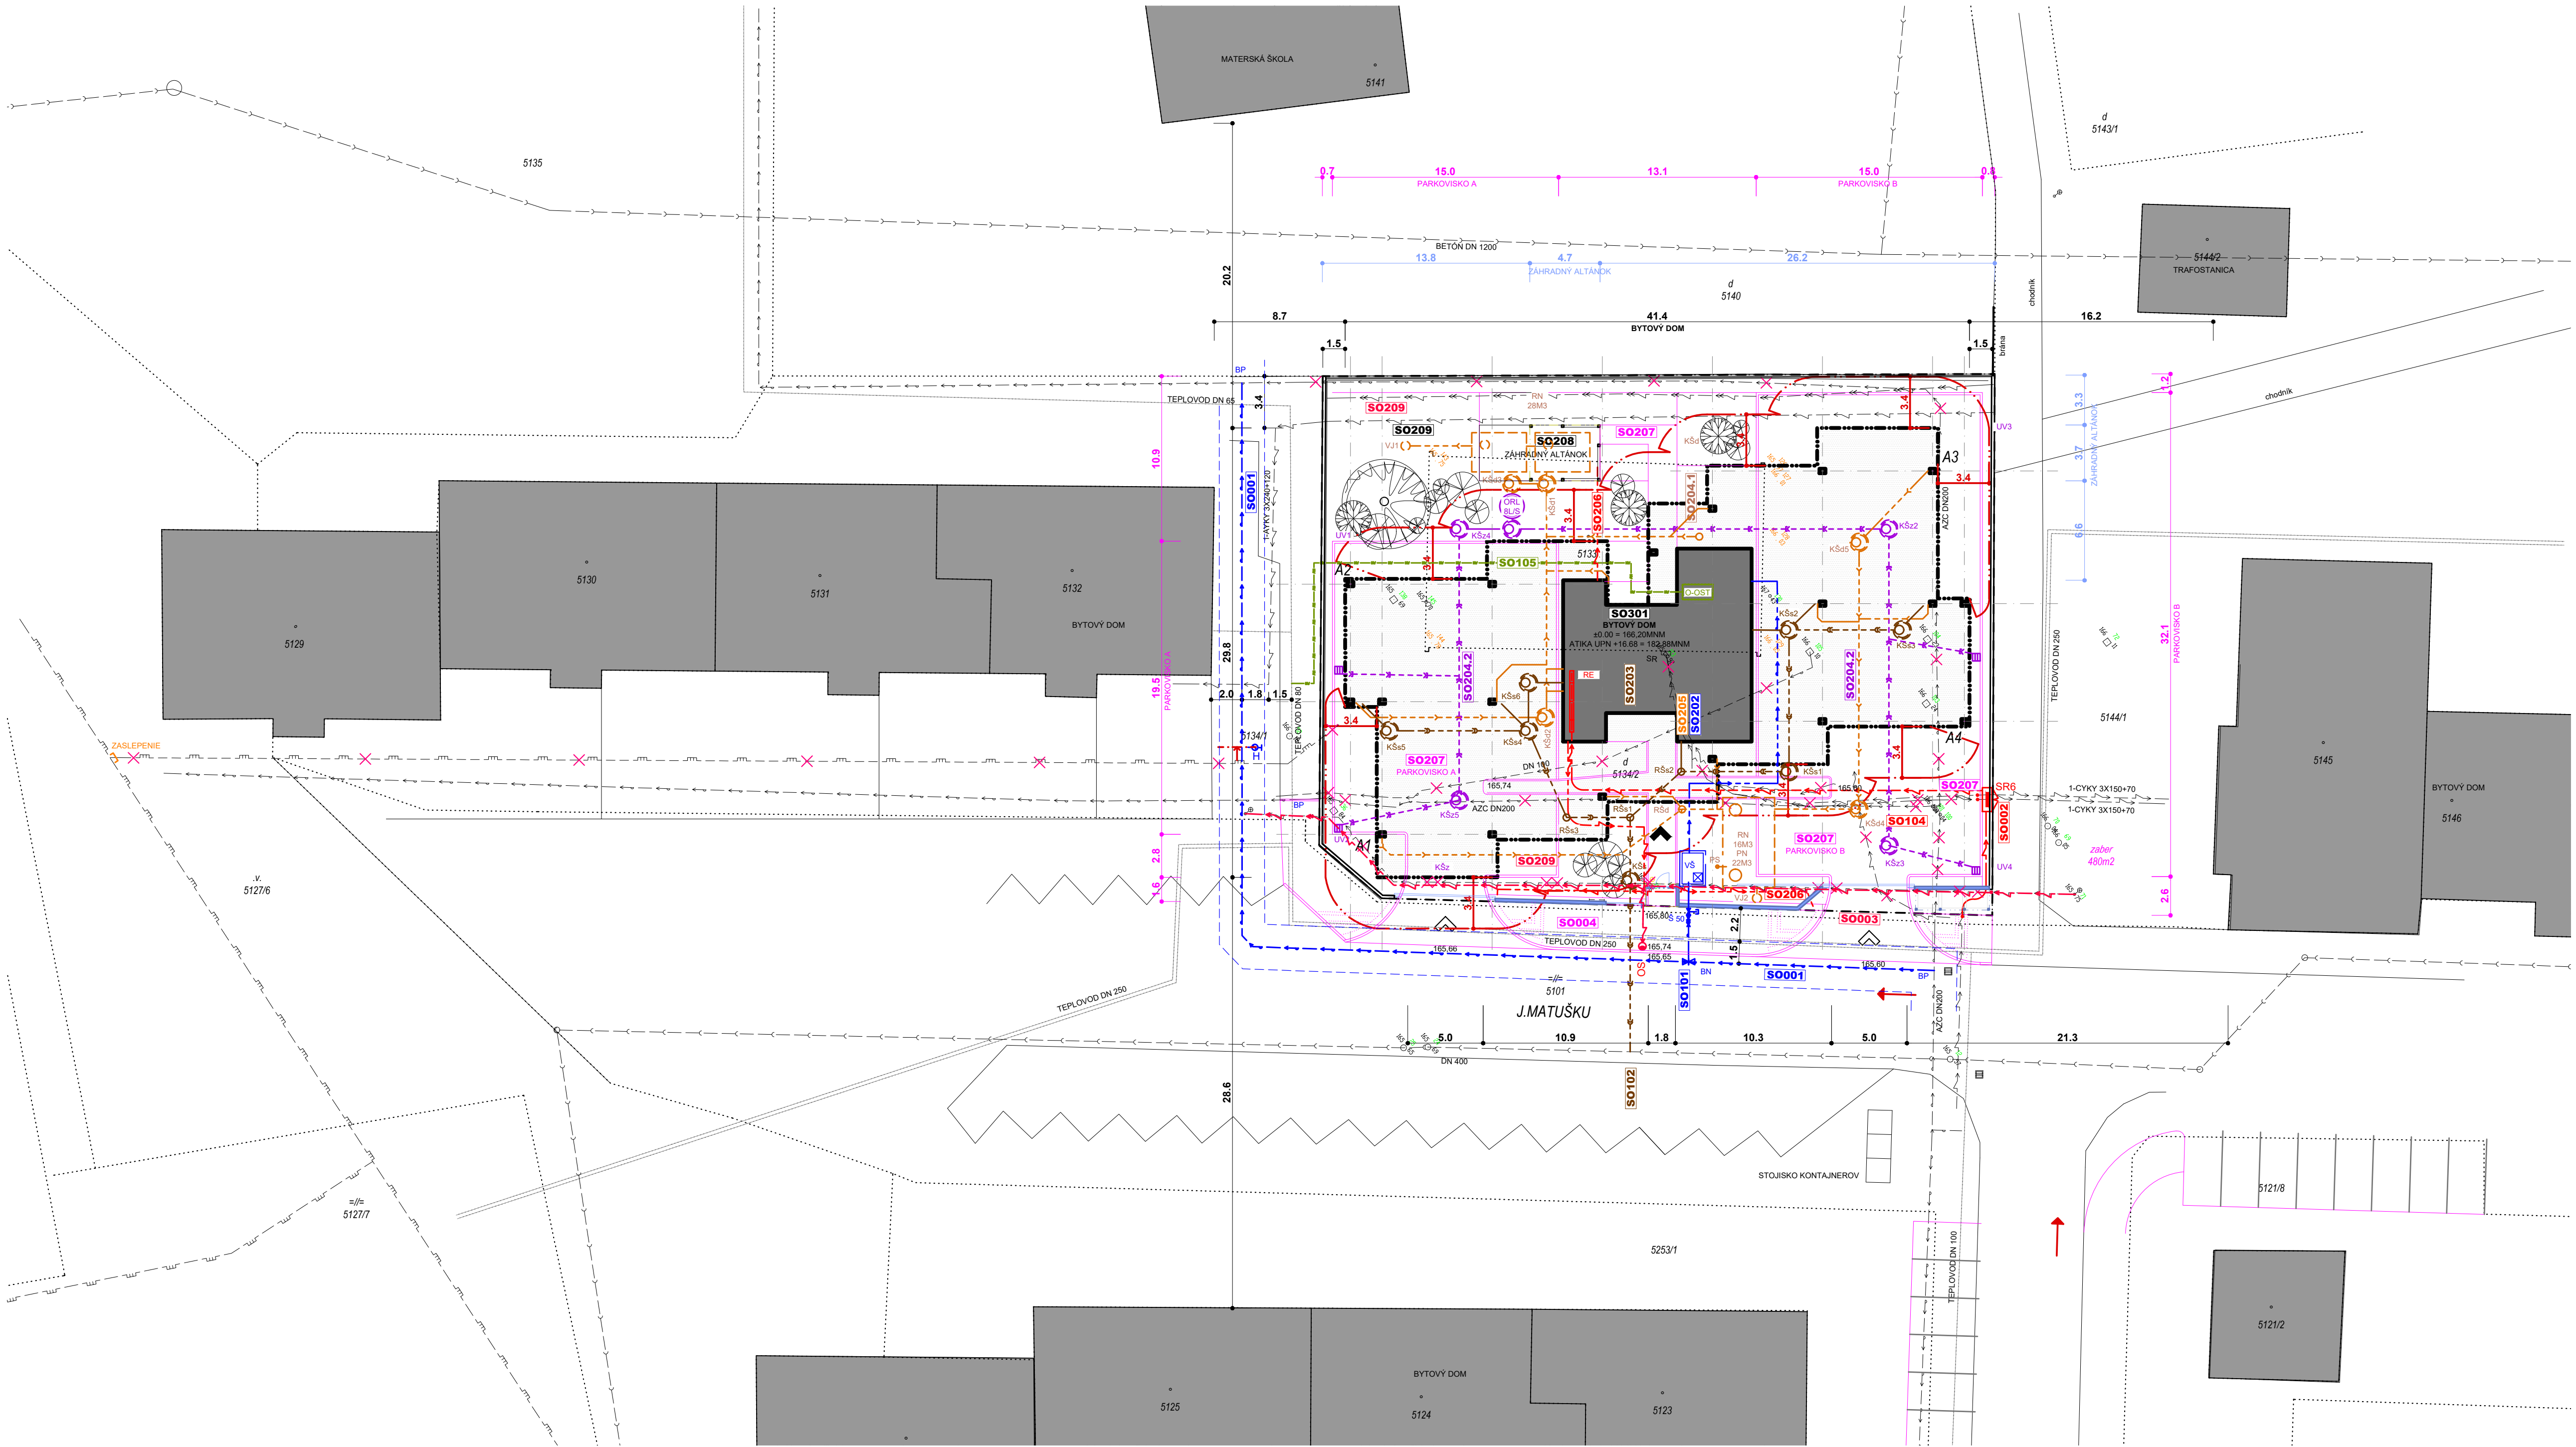

LEGENDA KATASTER NEHNUTELNOSTÍ

- RIEŠENÉ ÚZEMIE
- POZEMKY VO VLASTNÍCTVE STAVEBNÍKA
- PARCELA PODLA KN
- TYP PARCELY, ČÍSLO PARCELY
- BUDOVY PODLA KN
- SUPISNÉ ČÍSLO / ORIENTAČNÉ ČÍSLO
- STAVBY PODLA KN

LEGENDA SO - HLAVNÁ STAVBA

SO301 BYTOVÝ DOM

BYTOVÝ DOM
ZASTAVANÁ PLOCHA NA ÚROVNI 1NP 130M²
ZASTAVANÁ PLOCHA NA ÚROVNI 2NP 759M²

VSTUP, VJAZD

LEGENDA SO - PRÍPOJKY

SO101 VODOVODNÁ PRÍPOJKA

VODOVODNÁ PRÍPOJKA
HDPE 100 D33 SDR11 3,0M

VŠ

BN

VODOMERNÁ ŠAČHTA

BOD NÁPOJENIA

ZEMNÝ UZÁVER DN50

VODOVODNÁ PRÍPOJKA NA ZRUŠENIE
DN100 38,0M

SO102 KANALIZAČNÁ PRÍPOJKA SPLAŠKOVEJ KANALIZÁCIE

PRÍPOJKA SPLAŠKOVEJ KANALIZÁCIE
PVC DN 200, DL. 15,0M

KŠa

KONTROLNÁ ŠAČHTA

SO103 PRÍPOJOVACÍ STL PLYNOVOD - NA ZRUŠENIE

EXISTUJÚCI PRÍPOJOVACÍ PLYNOVOD NA ZRUŠENIE

SO104 NN PRÍPOJKA

ELEKTRICKÁ KÁBLOVÁ PRÍPOJKA NN
NÁVY 1x1x50/56...35,0M, POD SREČ PLOCHAMI V CHRANIČKE

RE

ROZVÁDZAČ MERANIA V ROZVODNI V DOME

SO105 TEPELOVODNÁ PRÍPOJKA

TEPELOVODNÁ PRÍPOJKA - RIEŠI SAMOSTATNÝ PROJEKT

O-OST

OBJEKTOVÁ ODVOZDÁVACIA STANICA TEPLA-SAMOSTATNÝ PROJEKT

LEGENDA SO - AREÁLOVÉ

SO202 AREÁLOVÝ VODOVOD

VODOVOD
HDPE D33 SDR11 PN16 (DN50) dl. XXm

VŠ

VODOMERNÁ ŠAČHTA

SO203 AREÁLOVÁ SPLAŠKOVÁ KANALIZÁCIA

SPLAŠKOVÁ KANALIZÁCIA
PVC DN XX, DL. XXM

KŠa

KONTROLNÁ ŠAČHTA SPLAŠKOVEJ KANALIZÁCIE

RŠa

REVIZNÁ ŠAČHTA SPLAŠKOVEJ KANALIZÁCIE

SO204 AREÁLOVÁ DAŽDOVÁ KANALIZÁCIA

DAŽDOVÁ KANALIZÁCIA
PVC DN XX, DL. XXM

KŠd

KONTROLNÁ ŠAČHTA DAŽDOVEJ KANALIZÁCIE

PN

POŽIARNA NÁDRŽ 22m³

RN

AKUMULAČNÁ NÁDRŽ

VJ

VSAKOVACÍ VRT

DAŽDOVÁ KANALIZÁCIA CEZ ORL

PVC DN 200, DL. 98,0M

KŠz

KONTROLNÁ ŠAČHTA DAŽDOVEJ KANALIZÁCIE CEZ ORL

ORL

ODLUČOVAČ ROPNÝCH LÁTKO

UV

DAŽDOVÁ VPUSŤ DAŽDOVEJ KANALIZÁCIE CEZ ORL

SO205 AREÁLOVÝ ROZVOD PLYNU - NEREALIZOVANÝ

SO206 AREÁLOVÝ ROZVOD NN

NN VEDENIE

LEGENDA SO - VEREJNÉ

SO001 VODOVOD - PREKLÁDKA DISTRIBUČNÉHO ROZVODU

VODOVOD
HDPE 100 D225, DL. 82,9 M

H

PODZEMNÝ HYDRANT

BP

BOD PREPOJENIA NA JEŠT'VUJÚCI VODOVOD

VODOVOD NA ZRUŠENIE
AZC DN200, DL. 120M

SO002 DISTRIBUČNÝ ELEKTRICKÝ ROZVOD NN - PREKLÁDKA

EXISTUJÚCI DISTRIBUČNÝ NN KÁBEL ODKOPAŤ, ZALÍŠŤ A
PRÍPOJIT DO NAVRHOVANEJ DISTRIBUČNEJ SKRÍŇE SR6 NA
POZEMKU INVEŠTORA

SR6

DISTRIBUČNÁ ROZPOJOVACIA SKRÍŇA SKRÍŇA SR 6 z 094-1/141

EXISTUJÚCI DISTRIBUČNÝ NN KÁBEL NA ZRUŠENIE

SO003 VEREJNÉ OSVETLENIE - PREKLÁDKA

VEDENIE VO

CYKY-J 4x10 Y OCHRANNEJ RÚRKE DN65

STOŽIAR OSVETLENIA 8m

VEDENIE VO NA ZRUŠENIE (NEOVERENÁ TRASA)

LEGENDA PROTIPOŽ. BEZPEČNOSŤ STAVBY

PRÍSTUPOVÁ KOMUNIKÁCIA NA PROTIPOŽIARNY ZÁSAH

PRÁVDEPODOBŇNÁ ODSTUPOVÁ VZDIALENOSŤ

PODZEMNÝ POŽIARNY HYDRANT

SADA

±0.000 = 166,15 MM

GP AK OSANDA-PIŤERKA, RIEČNA 2, NITRA

AUTOR NÁVRHU ING.ARCH.MARIÁN HABERLAND, ING.ARCH.MILAN OSANDA

HIP ING.MARIÁN PITERKA

VYPRACOVAL ING.MARIÁN PITERKA

STAVEBNÍK NAYMIMA, S.R.O., ZÁHORSKÁ BYSTRICA 553, BRATISLAVA

MIESTO STAVBY UL.JANKA MATUŠKU, TOPOLČANY, P.Č. 5133, 5134/2

NÁZOV STAVBY

ŽOCH

OBSAH PRÍLOHY

KOORDINAČNÝ VÝKRES STAVBY

5121/8

5121/2

5125

5124

5123

5121/6

5127/7

5127/6

5129

5130

5131

5132

5133

5141

5142

5143/1

5144/1

5145

5146

5253/1

5101

5102

