


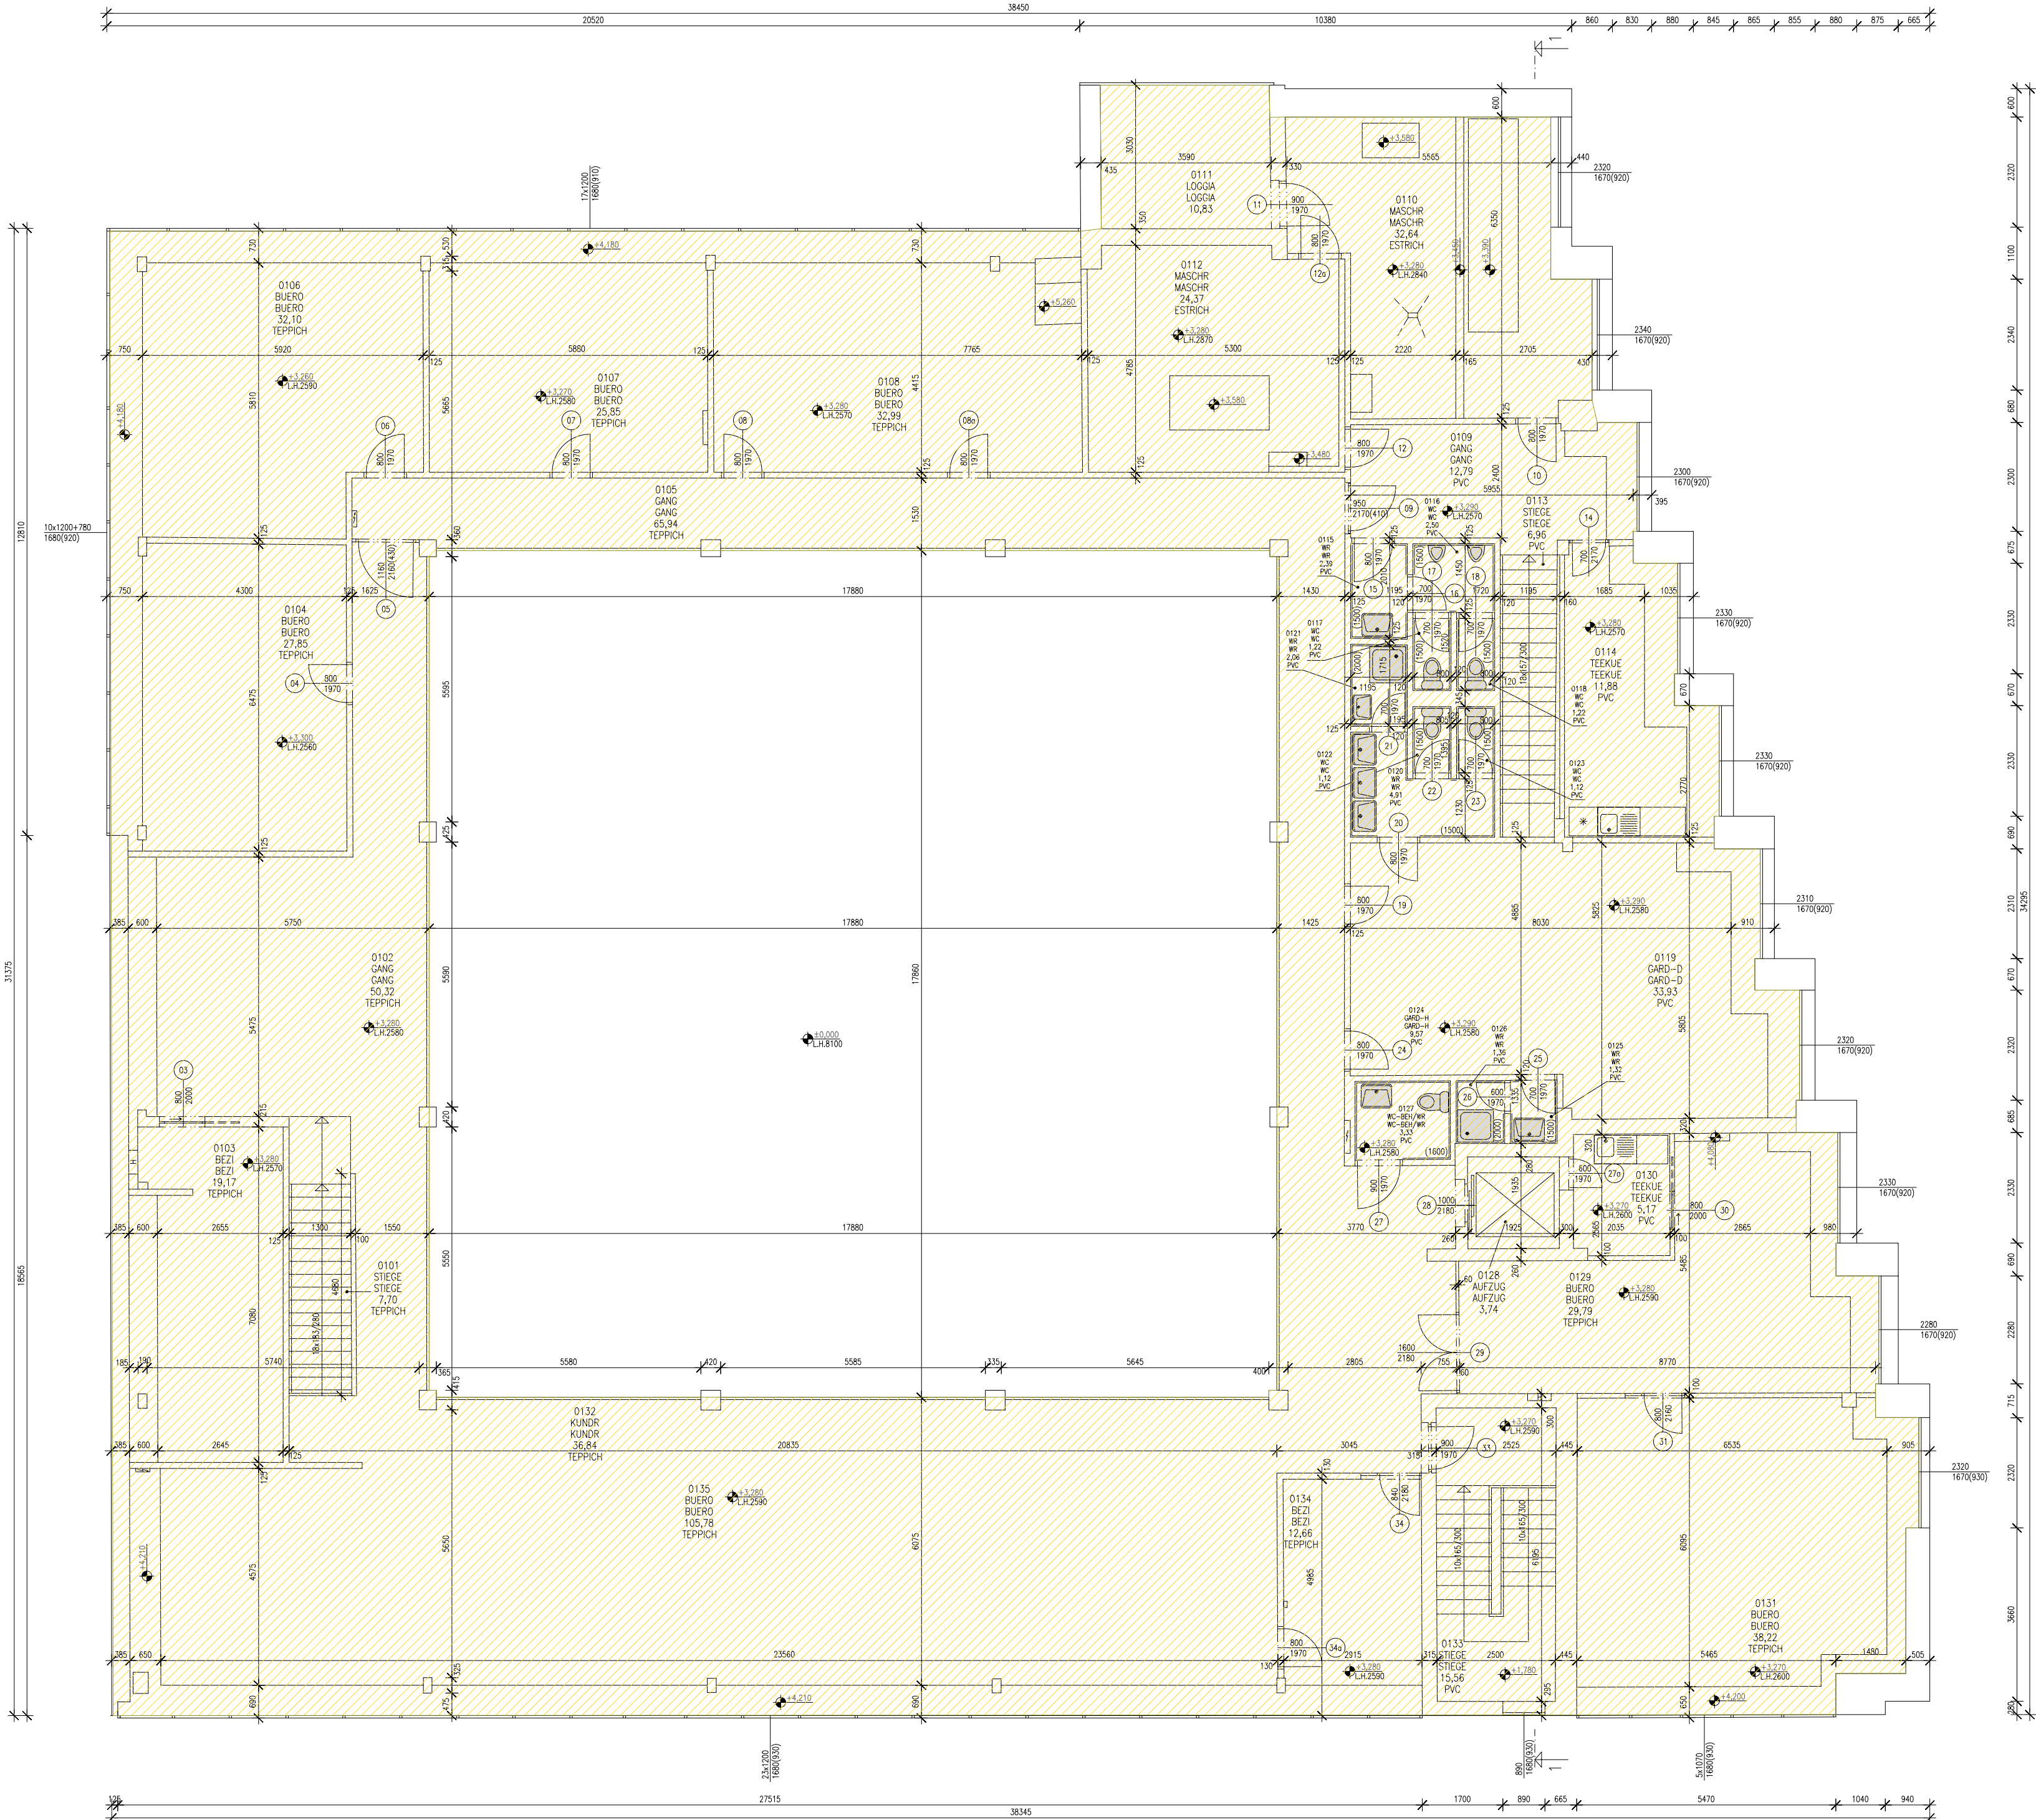

Č.M.	RAUMTYPE	NÁZOV MIESTNOSTI	PLOCHA PODLAHA	STROP	STENY
0101	STIEGE	SCHODISKO	7.70 KOBEREC	OMIETKA	OMIETKA
0102	GANG	CHODBA	50.32 KOBEREC	OMIETKA	OMIETKA
0103	BEZI	ROKOVACIA MIESTNOSŤ	19.17 KOBEREC	OMIETKA	OMIETKA
0104	BUERO	KANCELÁRIA	27.85 KOBEREC	OMIETKA	OMIETKA
0105	GANG	CHODBA	65.94 KOBEREC	OMIETKA	OMIETKA
0106	BUERO	KANCELÁRIA	32.10 KOBEREC	OMIETKA	OMIETKA
0107	BUERO	KANCELÁRIA	25.85 KOBEREC	OMIETKA	OMIETKA
0108	BUERO	KANCELÁRIA	32.99 KOBEREC	OMIETKA	OMIETKA
0109	GANG	CHODBA	12.79 PVC	OMIETKA	OMIETKA
0110	MASCHR	STROJOVNÁ VZT	32.64 CEMENTOVÝ POTER	OMIETKA	OMIETKA
0111	LOGGIA	TECHNOLOG.BOLKÓN VZT	10.83		
0112	MASCHR	STROJOVNÁ VZT	24.37 CEMENTOVÝ POTER	OMIETKA	OMIETKA
0113	STIEGE	SCHODISKO	6.96 PVC	OMIETKA	OMIETKA
0114	TEEKUE	ČAJOVÁ KUCHYNKA	11.88 PVC	OMIETKA	OM./KER.OBKL.
0115	WR	UMYVÁREN	2.39 PVC	OMIETKA	OM./KER.OBKL.
0116	WC	WC	2.50 PVC	OMIETKA	OM./KER.OBKL.
0117	WC	WC	1.22 PVC	OMIETKA	OM./KER.OBKL.
0118	WC	WC	1.22 PVC	OMIETKA	OM./KER.OBKL.
0119	GARD-D	ŠATŇA DÁMY	33.93 PVC	OMIETKA	OMIETKA
0120	WR	UMYVÁREN	4.91 PVC	OMIETKA	OM./KER.OBKL.
0121	WR	UMYVÁREN	2.06 PVC	OMIETKA	OM./KER.OBKL.
0122	WC	WC	1.12 PVC	OMIETKA	OM./KER.OBKL.
0123	WC	WC	1.12 PVC	OMIETKA	OM./KER.OBKL.
0124	GARD-H	ŠATŇA PÁNI	9.57 PVC	OMIETKA	OM./KER.OBKL.
0125	WR	UMYVÁREN	1.32 PVC	OMIETKA	OM./KER.OBKL.
0126	WR	UMYVÁREN	1.36 PVC	OMIETKA	OM./KER.OBKL.
0127	WC-BEH/WR	WC TELES. POSTIH./UMYV.	3.33 PVC	OMIETKA	OM./KER.OBKL.
0128	AUFZUG	VÝTAH	3.74		
0129	BUERO	KANCELÁRIA	29.79 KOBEREC	OMIETKA	OMIETKA
0130	TEEKUE	ČAJOVÁ KUCHYNKA	5.17 PVC	OMIETKA	OMIETKA
0131	BUERO	KANCELÁRIA	38.22 KOBEREC	OMIETKA	OMIETKA
0132	KUNDR	MIEST. PRE ZÁKAZNÍKOV	36.84 KOBEREC	OMIETKA	OMIETKA
0133	STIEGE	SCHODISKO	15.56 PVC	OMIETKA	OMIETKA
0134	BEZI	ROKOVACIA MIESTNOSŤ	12.66 KOBEREC	OMIETKA	OMIETKA
0135	BUERO	KANCELÁRIA	105.78 KOBEREC	OMIETKA	OMIETKA
	NETTO		675.20		
	BRUTTO		1145.38		

FACILITY MANAGEMENT

KOŠICE, ŠTÚROVA 5

01

M 1:100

TYPE:	GRUNDRISS	DATUM:	31.07.2002
REVISIONSNR. — DATUM:		EVALUIERT:	
DATEI—BEZEICHNUNG	FL—SK_04061_0_0001_1—01	PROJEKTLITER:	
PLAN NR.:	3/6	BEARBEITER:	KONSTRUKT PLUS

© Slovenská sporiteľňa, a.s.



0490