

Dodatok č. 2 k Zmluve o dielo č. 2022/1190

uzatvorenej v zmysle § 536 a nasl. Zákona č. 513/1991 Zb. Obchodného zákonníka v znení neskorších predpisov (ďalej len „Obchodný zákonník“) a zákona 343/2015 Z.z. o verejnom obstarávaní a o zmene a doplnení niektorých zákonov v znení neskorších predpisov (ďalej len „ZVO“ alebo „zákon o verejnom obstarávaní“)

(ďalej v texte len „Dodatok č. 2“)

Článok I. ZMLUVNÉ STRANY

- | | |
|--------------------------|---|
| 1. Názov organizácie: | Trenčiansky samosprávny kraj |
| Sídlo organizácie: | K dolnej stanici 7282/20A, 911 01 Trenčín |
| Štatutárny orgán: | Ing. Jaroslav Baška, predseda |
| IČO: | 36126624 |
| DIČ: | 2021613275 |
| Bankové spojenie: | |
| IBAN: | |
| Zástupca splnomocnený: | |
| na rokovanie vo veciach: | |
| a) zmluvných: | Mgr. Tomáš Baláž |
| b) a technických: | Ing. Martina Lamačková |
| | Ing. Júlia Daňová |

(ďalej len „Objednávateľ“)

a

- | | |
|--|--|
| 2. Názov: | ROKO gips, s.r.o. |
| Sídlo: | G. Švéniho 10 A, 97101 Prievidza |
| Štatutárny orgán: | Ing. Roman Götzl, konateľ |
| | Ing. Milan Smaho, konateľ |
| Zapísaná v: | Okresný súd v Trenčíne, oddiel Sro, vložka č.10880/R |
| IČO: | 36302031 |
| DIČ: | 2020076927 |
| IČ DPH: | SK2020076927 |
| Bankové spojenie: | |
| Číslo účtu: | |
| Zástupca splnomocnený na rokovanie vo veciach: | |
| a) zmluvných: | Ing. Roman Götzl, konateľ |
| | Ing. Milan Smaho, konateľ |
| b) technických: | Ing. Roman Spišák |
| Číslo telefónu: | |
| Email: | |

(ďalej len „Zhotoviteľ“)

Článok II. Preambula

1. Zmluvné strany dňa 8.11.2022 uzatvorili Zmluvu o dielo č. 2022/1190 (ďalej len „Zmluva“) na predmet zákazky: „Lepšou praxou k lepšiemu zamestnaniu v SOŠ Handlová“ – stavebné práce v rámci operačného programu Integrovaný regionálny operačný program, kód ITMS 302021X535 (ďalej len „Projekt“). Zmluva nadobudla účinnosť dňa 27.02.2023. K Zmluve bol dňa 23.10.2023 uzatvorený Dodatok č.1 (ďalej len „Dodatok č.1“)
2. Počas zhotovovania diela – výkopových prácach jamy pre základové konštrukcie výťahovej šachty a predsiení výťahu boli vo výkope nájdené viaceré kanalizačné rúry – potrubia a podzemné betónové konštrukcie - šachty, ktoré neboli zakreslené v projektovej dokumentácii diela z dôvodu, že o ich existencii nemal projektant diela vedomosť. Tieto potrubia neboli ani zakreslené v podkladoch, ktoré mal projektant k dispozícii a teda nemohol ich existenciu predpokladať pri zhotovovaní projektovej dokumentácie. Tieto potrubia je potrebné sčasti vybúrať v požadovanom rozsahu, odviesť na skládku odpadov, resp. ich ekologicky zlikvidovať a následne tieto prerušené potrubia prepojiť spôsobom uvedeným v projektovej dokumentácii uvedenej v bode 4. článku II. tohto Dodatku č. 2. Súčasne bolo po výkopových prácach meraním – dynamickou zaťažovacou skúškou zistené, že podložie v danom mieste nespĺňa požadovanú únosnosť a je potrebné urobiť výmenu podložia. . Počas realizácie diela teda vznikla potreba dopĺňujúcich stavebných prác nevyhnutných pre riadne zhotovenie Projektu, ktoré neboli zahrnuté do pôvodnej Zmluvy.
3. Zhotoviteľ nemohol predpokladať ani pri vynaložení odbornej starostlivosti v čase predkladania ponuky a ani v čase uzavretia Zmluvy tieto dodatočne potrebné stavebné práce, ktoré spôsobujú zmenu ceny (bod 5.1 článok V. Zmluvy). Na základe skutočností uvedených v bode 3. článku II. tohto Dodatku č. 2 a podkladov – projektu s názvom: „Modernizácia školy - COVP SOŠ Handlová“ – Lepšou praxou k lepšiemu zamestnaniu – Dodatok 1 vypracovaného spoločnosťou PIO Keramoprojekt a.s., Dolný Šianec 1013/1, 911 48 Trenčín, zodpovedným projektantom Ing. Michalom Lešínskym s kolektívom autorov, sa zmluvné strany dohodli na zmene ceny uvedenej v bode 5.1 článku V. Zmluvy.
4. Na základe skutočností uvedených v bode 3. článku II. tohto Dodatku č. 2 sa Zmluvné strany dohodli aj na primeranej zmene času plnenia časti diela „Prístavba výťahu“ (bod 6.1 článok VI. Zmluvy) z dôvodu vzniku navyše prác v zmysle Zmenového listu č. 9 a projektovej dokumentácie s názvom Modernizácia školy - COVP SOŠ Handlová – Lepšou praxou k lepšiemu zamestnaniu – Dodatok 1 a súvisiaceho výkazu výmer. Čas plnenia časti diela - „Prístavba výťahu“ sa predlžuje do 31.3.2024. Objednávateľ súhlasí s tým, aby Zhotoviteľ realizoval práce navyše v zmysle Dodatku č. 2 počas obdobia platnosti Dodatku č. 2, pričom v prípade, ak Dodatok č. 2 nenadobudne

účinnosť, si zmluvné strany následne vysporiadajú svoje nároky vzniknuté na základe danej skutočnosti.

5. Zmluvné strany pristupujú k uzatvoreniu tohto Dodatku č. 2 a zmene Zmluvy podľa § 18 ods. 1 písm. c) ZVO s odôvodnením potreby jej zmeny podľa vyššie uvedených bodov 2. a 3. článku II. tohto Dodatku č. 2. Zmluvné strany sa rozhodli v súlade s obsahom Zmluvy a Dodatku č. 1 z ich predchádzajúcich rokovaní, berúc do úvahy ich spoločné ciele a záujmy, že uzatvárajú tento Dodatok č. 2 k Zmluve. Zmenou Zmluvy podľa tohto Dodatku č. 2 sa nemení charakter Zmluvy. Zmenou Zmluvy podľa tohto Dodatku č. 2 dochádza k navýšeniu hodnoty plnenia o 37 385,66 eur bez DPH (44 862,79 eur s DPH). Zmeny boli posúdené a odsúhlasené Zhotoviteľom, Objednávateľom zastúpeným projektovou radou, stavebným dozorom a projektantom. Mimoriadne ukončenie Zmluvy by nezodpovedalo princípu hospodárnosti a efektívnosti podľa ZVO.
6. Týmto Dodatkom sa nemení charakter Zmluvy a nenastáva ani podstatná zmena pôvodnej Zmluvy.
7. Zmena rozsahu prác potrebných na zhotovenie diela má vplyv na celkovú cenu diela, ako aj na čas plnenia. Zmluvné strany sa preto dohodli na uzatvorení Dodatku č. 2 k pôvodnej Zmluve v nasledovnom znení.

Článok III. Predmet dodatku

3.1 V článku V. Zmluvy sa bod 5.1 mení tak, že po novom znie:

„5.1 Zmluvné strany sa dohodli v zmysle § 3 zákona č. 18/1996 Z.z. o cenách v znení neskorších predpisov na cene za celý predmet Zmluvy:

Pôvodná cena diela bola stanovená ako výsledok procesu verejného obstarávania:

<i>Spolu bez DPH</i>	<i>1 205 852,36 eur</i>
<i>DPH 20 %</i>	<i>241 170,47 eur</i>
<i>Spolu</i>	<i>1 447 022,83 eur</i>

Hodnota zmeny ceny diela v zmysle Dodatku č. 1:

<i>Spolu bez DPH</i>	<i>93 297,84 eur</i>
<i>DPH 20 %</i>	<i>18 659,57 eur</i>
<i>Spolu</i>	<i>111 957,41 eur</i>

Hodnota zmeny ceny diela v zmysle Dodatku č. 2:

<i>Spolu bez DPH</i>	<i>37 385,66 eur</i>
<i>DPH 20 %</i>	<i>7 477,13 eur</i>
<i>Spolu</i>	<i>44 862,79 eur</i>

Cena za celý predmet Zmluvy v zmysle Dodatku č. 1 a Dodatku č. 2

Spolu bez DPH	1 336 535,86 eur
DPH 20 %	267 307,17 eur
Spolu	1 603 843,03 eur

Slovom jedenmiliónšesťstotritisícosemstoštyridsaťtri eur a 3 centy.

Navýšenie zmien v zmysle Dodatku č. 1 a Dodatku č.2 predstavuje spolu 10,84 % z pôvodnej ceny diela.“

3.2 V článku VI. Zmluvy sa bod 6.1. mení a dopĺňa tak, že po novom znie:

„6.1 a) Zhotoviteľ sa zaväzuje poskytnúť plnenie predmetu Zmluvy v súlade s časovým harmonogramom, ktorý bude obojstranne odsúhlasený a podpísaný pri podpise Zmluvy, najneskôr však do 30.11.2023. K odovzdaniu staveniska dôjde do 14 dní od písomného vyzvania Zhotoviteľa Objednávateľom. O odovzdaní staveniska vykonajú zmluvné strany zápis. Harmonogram podľa prvej vety bude tvoriť neoddeliteľnú súčasť Zmluvy ako súčasť Prílohy č. 2 k tejto Zmluve. Nedodržanie harmonogramu bude považované za podstatné porušenie Zmluvy.“

6.1 b) Zhotoviteľ sa zaväzuje poskytnúť plnenie časti predmetu Zmluvy s názvom „Prístavba výťahu“ najneskôr v termíne do 31.3.2024.

3.3 Príloha č. 1 Zmluvy sa mení tak, ako vyplýva z Prílohy č. 1 - Zmenový rozpočet v zmysle Zmenového listu č. 9, ktorý je prílohou tohto Dodatku č. 2.

3.4 Príloha č. 2 Zmluvy – Časový plán výstavby diela (harmonogram) sa mení a dopĺňa o samostatný harmonogram k časti „Prístavba výťahu“, ktorý tvorí Prílohu č.2 tohto Dodatku č. 2.

Článok IV.

Záverečné ustanovenia

4.1 Ostatné ustanovenia Zmluvy, ktoré nie sú upravené týmto Dodatkom č. 2, zostávajú nezmenené.

4.2 Tento Dodatok nadobúda platnosť dňom podpisu oprávnenými zástupcami zmluvných strán a účinnosť dňom nasledujúcim po dni jeho zverejnenia v súlade s § 5a zákona č. 211/2000 Z. z. o slobodnom prístupe k informáciám a o zmene a doplnení niektorých zákonov (zákon o slobode informácií) v znení neskorších predpisov.

4.3 Neoddeliteľnú súčasť Dodatku č. 2 tvorí :

- a) Príloha č. 1 – Zmenový rozpočet v zmysle Zmenového listu č.9
- b) Príloha č. 2 –Časový plán výstavby diela (harmonogram) k časti diela „Prístavba výťahu“

4.4 Tento Dodatok č. 2 je vyhotovený v štyroch rovnopisoch, z toho dva obdrží Objednávateľ a dva Zhotoviteľ.

4.5 Zmluvné strany vyhlasujú, že si Dodatok č. 2 riadne prečítali, porozumeli jeho obsahu a slobodne a vážne ho na znak súhlasu vlastnoručne podpisujú.

8 DEC. 2023

V Trenčíne, dňa

V Prievidzi, dňa 4.12.2023

.....
Za objednávateľa
Ing. Jaroslav Baška
predseda TSK

.....
Za zhotoviteľa
Ing. Milan Smaho
konateľ

Modernizácia školy – COVP Handlová – Lepšou praxou k lepšiemu zamestnaniu v SOŠ Handlová

ZMENOVÝ LIST 9

Zmenový list č.9

Komu Trenčiansky samosprávny kraj
K dolnej stanici 7282/20A ,
911 01 Trenčín

od: Zhotoviteľ:

ROKO gips, s.r.o.
G. Švéniho 10 A
971 01 Prievidza

Odoslané:

Predmet zmeny: **Úprava daždovej kanalizácie pri výťahovej šachte.**

Určené miesto: Pôdorys 1PP , situácia

Odkaz na výkresy: pôdorys 1PP

Odkaz na rozpočtovú dokumentáciu: SOŠ -stavebná časť

Cenový dopad bez DPH: 37 385,66 €

POPIS ZMENY:

V zmysle ZoD, bodu 5.6. si vám dovoľujeme predložiť naviac prácu na základe zistenej skutočnosti .

Pri realizácii výkopov výťahovej šachty boli nájdené a odkopané pôvodné kanalizačné potrubia, ktoré bolo treba opraviť a zvieŕť do novej prečerpávacej šachty. Z prečerpávacej šachty je potrebné tieto vody dopojiť do prekládky kanalizácie okolo výťahovej šachty . Pri výkopoch bolo tiež zistené neúnosné podložie pod výťahovou šachtou, ktoré bolo potrebné odkopať a nahradiť únosnými vrstvami aby bola splnená potrebná únosnosť pod výťahovou šachtou.

Prílohy: Rozpočet naviac práce

Cena bola stanovená v zmysle zmluvy o dielo bodu 5.6 ako jednotkové ceny z cenníka CENKROS 4 /CENKROS plus pre stavebné práce a montážne práce, ak sa nové materiály, práce alebo dodávky nenachádzajú v Prílohe č. 1 zmluvy o dielo.

Oznámil: Ing. Spišák  Roman

Dátum: 04.12.2023

ODSÚHLASIL:

Za ZHOTOVITEĽA:

Za PROJEKTANTA:

Za STÁVEBNÝ DOZOR:

Za OBJEDÁVATEĽA:

REKAPITULÁCIA STAVBY

Kód: Dodatok
Stavba: **Modernizácia školy - COVP SOŠ Handlová - Lepšou praxou k lepšiemu zamestnaniu - Dodatok 1**

JKSO:
Miesto:

Objednávateľ:
Trenčiansky samosprávny kraj

Zhotovitel':

Projektant:

Spracovateľ:

Poznámka:

Cena bez DPH			37 385,66
DPH základná znižená	Sadzba dane	Základ dane	Výška dane
	20,00%	0,00	0,00
	20,00%	37 385,66	7 477,13
Cena s DPH		v EUR	44 862,79

Projektant

Dátum a podpis:

Objednávateľ

Dátum a podpis:

$$2A \cdot TSK =$$

REKAPITULÁCIA ROZPOČTU

Stavba: Modernizácia školy - COVP SOŠ Handlová - Lepšou praxou k lepšiemu zamestnaniu -
Dodatok 1

Objekt: SO 01 - SO 01 Domov mládeže, kotolňa (Budova B)

Časť: 1.1 - so01_1.1 Architektonicko-stavebné riešenie

Miesto:

Dátum: 28. 11. 2023

Objednávateľ: Trenčiansky samosprávny kraj

Projektant: j

Zhotoviteľ:

Spracovateľ:

Kód dielu - Popis

Cena celkom [EUR]

Náklady z rozpočtu

5 516,74

HSV - Práce a dodávky HSV

2 913,22

1 - Zemné práce

805,54

2 - Zakladanie

1 129,82

99 - Presun hmôt HSV

977,86

PSV - Práce a dodávky PSV

2 603,52

764 - Konštrukcie klampiarske

2 603,52

ROZPOČET

Stavba:

Modernizácia školy - COVP SOŠ Handlová - Lepšou praxou k lepšiemu zamestnaniu -
Dodatok 1

Objekt:

SO 01 - SO 01 Domov mládeže, kotolňa (Budova B)

Časť:

1.1 - so01_1.1 Architektonicko-stavebné riešenie

Miesto:

Dátum: 28. 11. 2023

Objednávateľ:

Trenčianský samosprávny kraj

Projektant: j

Zhotoviteľ:

Spracovateľ:

PČ	Typ	Kód	Popis	MJ	Množstvo	J.cena [EUR]	Cena celkom [EUR]
----	-----	-----	-------	----	----------	--------------	-------------------

Náklady z rozpočtu

5 516,74

D HSV Práce a dodávky HSV

2 913,22

D 1 Zemné práce

805,54

1	K	131201101	Výkop nezapaženej jamy v hornine 3, do 100 m3	m3	16,500	12,31	203,12
2	K	162501102	Vodorovné premiestnenie výkopku po spevnenej ceste z horniny tr.1-4, do 100 m3 na vzdialenosť do 3000 m	m3	16,500	4,92	81,18
3	K	162501105	Vodorovné premiestnenie výkopku po spevnenej ceste z horniny tr.1-4, do 100 m3, príplatok k cene za každých ďalších a začatých 1000 m	m3	115,500	0,49	56,60

VV 16,5*7 "Prepočítané koeficientom množstva

115,500

4	K	171201201	Uloženie sypaniny na skládky do 100 m3	m3	16,500	0,86	14,19
5	K	171209002	Poplatok za skladovanie - zemina a kamenivo (17 05) ostatné	t	23,100	19,50	450,45

VV 16,5*1,4 "Prepočítané koeficientom množstva

23,100

D 2 Zakladanie

1 129,82

6	K	271533001.R	Násyp pod základové konštrukcie so zhutnením z kameniva hrubého drveného fr.32-125 mm	m3	5,500	70,01	385,06
7	K	271533001.S	Násyp pod základové konštrukcie so zhutnením z kameniva hrubého drveného fr.32-63 mm	m3	5,500	72,44	398,42
8	K	271533001.R1	Násyp pod základové konštrukcie so zhutnením z kameniva hrubého drveného fr.0-63 mm	m3	5,500	62,97	346,34

D 99 Presun hmôt HSV

977,86

9	K	999281111	Presun hmôt pre opravy a údržbu objektov vrátane vonkajších plášťov výšky do 25 m	t	34,155	28,63	977,86
---	---	-----------	---	---	--------	-------	--------

D PSV Práce a dodávky PSV

2 603,52

D 764 Konštrukcie klampiarske

2 603,52

10	K	764751113	Odpadová rúra kruhová D 120 mm z plechu poplastovaného vr.kotlíkov	m	38,500	39,78	1 531,53
----	---	-----------	--	---	--------	-------	----------

VV "K5" 38,5

38,500

11	K	764761122	Žlab pododkvapový polkruhový R 150 mm, vrátane čela, hákov, rohov, kútov z plech.poplastovaných	m	31,500	32,49	1 023,44
----	---	-----------	---	---	--------	-------	----------

VV

"K6" 31,5

31,500

12	K	998764202	Presun hmôt pre konštrukcie klampiarske v objektoch výšky nad 6 do 12 m	%	25,550	1,90	48,55
----	---	-----------	---	---	--------	------	-------

KRYCÍ LIST ROZPOČTU

Stavba:

Modernizácia školy - COVP SOŠ Handlová - Lepšou praxou k lepšiemu zamestnaniu -
Dodatok 1

Objekt:

SO 01 - SO 01 Domov mládeže, kotolňa (Budova B)

Časť:

1.4.1 - so01_1.4.1_Dodatok1_Úprava dažďovej kanalizácie

JKSO:

Miesto:

Objednávateľ:

Trenčiansky samosprávny kraj

Zhotoviteľ:

Projektant:

Spracovateľ:

Poznámka:

KS:

Dátum: 28. 11. 2023

IČO:

IČ DPH:

IČO:

IČ DPH:

IČO:

IČ DPH:

IČO:

IČ DPH:

Cena bez DPH			30 472,30
	Základ dane	Sadzba dane	Výška dane
DPH základná	0,00	20,00%	0,00
znižovaná	30 472,30	20,00%	6 094,46
Cena s DPH			36 566,76
v EUR			

Projektant

Spracovateľ

Dátum a podpis:

Pečiatka

Dátum a podpis:

Pečiatka

Objednávateľ

Zhotoviteľ

Dátum a podpis:

Pečiatka

Dátum a podpis:

24 JSK :

REKAPITULÁCIA ROZPOČTU

Stavba: Modernizácia školy - COVP SOŠ Handlová - Lepšou praxou k lepšiemu zamestnaniu -
Dodatok 1

Objekt: SO 01 - SO 01 Domov mládeže, kotolňa (Budova B)

Časť: 1.4.1 - so01_1.4.1_Dodatok1_Úprava dažďovej kanalizácie

Miesto:
Objednávateľ: Trenčianský samosprávny kraj
Zhotoviteľ:

Dátum: 28. 11. 2023

Projektant:
Spracovateľ:

Kód dielu - Popis

Cena celkom [EUR]

Náklady z rozpočtu	30 472,30
HSV - Práce a dodávky HSV	22 014,13
1 - Zemné práce	10 412,95
1.1 - Zemné práce - búracie práce	1 114,70
1.2 - Zemné práce - sadové úpravy	70,98
2 - Zakladanie	289,72
4 - Vodorovné konštrukcie	110,18
5 - Komunikácie	1 157,45
8 - Rúrové vedenie	3 550,12
9 - Ostatné konštrukcie a práce-búranie	1 891,03
99 - Presun hmôt HSV	3 417,00
PSV - Práce a dodávky PSV	8 458,17
721 - Zdravotechnika - vnútorná kanalizácia	720,69
722 - Zdravotechnika - vnútorný vodovod	257,62
724 - Zdravotechnika - strojné vybavenie	7 479,86

ROZPOČET

Stavba: Modernizácia školy - COVP SOŠ Handlová - Lepšou praxou k lepšiemu zamestnaniu - Dodatok 1

Objekt: SO 01 - SO 01 Domov mládeže, kotolňa (Budova B)

Časť: 1.4.1 - so01_1.4.1_Dodatok1_Úprava dažďovej kanalizácie

Miesto: Dátum: 28. 11. 2023

Objednávateľ: Trenčiansky samosprávny kraj

Projektant:

Zhotoviteľ:

Spracovateľ:

PČ	Typ	Kód	Popis	MJ	Množstvo	J.cena [EUR]	Cena celkom [EUR]
----	-----	-----	-------	----	----------	--------------	-------------------

Náklady z rozpočtu

30 472,30

D HSV Práce a dodávky HSV

22 014,13

D 1 Zemné práce

10 412,95

1	K	131201201.S	Výkop zapaženej jamy v hornine 3, do 100 m3	m3	56,000	45,43	2 544,08
	VV		"výkop pre čs"				
	VV		4,0*4,0*3,5		56,000		
	VV		Súčet		56,000		
2	K	132201201	Výkop rhy šírky 600-2000mm horn.3 do 100m3	m3	52,681	21,87	1 152,13
	VV		"D1" 1,1*7,7*0,95		8,047		
	VV		"D1a" 1,1*4,8*0,97		5,122		
	VV		"D1c" 1,1*4,0*0,8		3,520		
	VV		"D1d" 1,1*9,21*0,8		8,105		
	VV		"D1e" 1,1*4,95*0,75		4,084		
	VV		"K1" 1,1*1,0*0,5		0,550		
	VV		1,1*8,21*2,5		22,578		
	VV		Medzisúčet		52,006		
	VV		"rozšírenie a prehlbenie pre čs"				
	VV		1,5*1,5*0,3		0,675		
	VV		Súčet		52,681		
3	K	151101102	Paženie a rozopretie stien rýh pre podzemné vedenie, príložené do 4 m	m2	41,050	8,71	357,55
	VV		"K1"				
	VV		8,21*2,5*2		41,050		
	VV		Súčet		41,050		
4	K	151101112	Odstránenie paženia rýh pre podzemné vedenie, príložené hĺbky do 4 m	m2	41,050	4,62	189,65
5	K	151101211.R	Odstránenie paženia stien hĺbky do 4 m	m2	56,000	1,54	86,24
6	K	151101901.R	Paženie stien hĺbky do 4 m	m2	56,000	61,92	3 467,52
	VV		"výkop pre čs"				
	VV		(4,0*4,0)*2*3,5		56,000		
	VV		Súčet		56,000		
7	K	162501102	Vodorovné premiestnenie výkopku po spevnenej ceste z horniny tr.1-4, do 100 m3 na vzdialenosť do 3000 m	m3	36,654	5,18	189,87
	VV		"prebytočná zemina"				
	VV		"výkop" 56+52,681		108,681		
	VV		"zemina na spätný zásyp" -72,027		-72,027		
	VV		Súčet		36,654		
8	K	162501105	Vodorovné premiestnenie výkopku po spevnenej ceste z horniny tr.1-4, do 100 m3, príplatok k cene za každých ďalších a začatých 1000 m	m3	256,578	0,52	133,42
	VV		36,654*7		256,578		
	VV		Súčet		256,578		
9	K	171201201	Uloženie sypaniny na skládky do 100 m3	m3	36,654	0,90	32,99
10	K	171209002	Poplatok za skladovanie - zemina a kamenivo (17 05) ostatné	t	51,316	19,50	1 000,66
	VV		36,654*1,4 "Prepočítané koeficientom množstva		51,316		
	VV		Súčet		51,316		
11	K	174101001	Zásyp sypaninou so zhuťnením jám, šachiet, rýh, zárezov alebo okolo objektov do 100 m3	m3	5,217	4,24	22,12
	VV		"pod spev.plochami"				
	VV		"výkop - lôžko-obsyp"				
	VV		"D1" 1,1*7,7*(0,95-0,15-0,3-0,3)		1,694		
	VV		"D1c" 1,1*4,0*(0,8-0,15-0,16-0,3)		0,836		
	VV		"D1d" 1,1*9,21*(0,8-0,15-0,16-0,3)		1,925		
	VV		"D1e" 1,1*4,95*(0,75-0,15-0,16-0,3)		0,762		
	VV		Súčet		5,217		
12	M	5833720000	Štrkopiesok frakcia 0-32 STN EN 13242 + A1	t	8,764	15,42	135,14
13	K	174101001	Zásyp sypaninou so zhuťnením jám, šachiet, rýh, zárezov alebo okolo objektov do 100 m3	m3	72,027		

PČ	Typ	Kód	Popis	MJ	Množstvo	J.cena [EUR]	Cena celkom [EUR]
	VV		"zeminou rastlý terén"				
	VV		"D1a" 1,1*4,8*(0,97-0,15-0,16-0,3)		1,901		
	VV		"K1"				
	VV		1,1*8,21*(2,5-0,15-0,16-0,3)		17,069		
	VV		"výkop pre čs"				
	VV		4,0*4,0*3,5		56,000		
	VV		"odpočet čs" - 3,14*0,5*0,5*3,0		-2,355		
	VV		"pod čs" 1,4*1,4*0,3*-1		-0,588		
	VV		Súčet		72,027		
14	K	175101101	Obsyp potrubia sypaninou z vhodných hornín 1 až 4 bez prehodenia sypaniny	m3	21,083	18,81	396,57
	VV		"D1" 1,1*7,7*(0,3+0,3)		5,082		
	VV		"D1a" 1,1*4,8*(0,16+0,3)		2,429		
	VV		"D1c" 1,1*4,0*(0,16+0,3)		2,024		
	VV		"D1d" 1,1*9,21*(0,15+0,3)		4,559		
	VV		"D1e" 1,1*4,95*(0,15+0,3)		2,450		
	VV		"K1" 1,1*1,0*(0,05+0,3)		0,385		
	VV		1,1*8,21*(0,16+0,3)		4,154		
	VV		Medzisúčet		21,083		
	VV		Súčet		21,083		
15	M	5833362000	Kamenivo ťažené hrubé frakcia 4-8	t	35,209	11,35	399,62
	VV		21,083*1,67 "Prepočítané koeficientom množstva		35,209		
	VV		Súčet		35,209		
D 1.1			Zemné práce - búracie práce				1 114,70
16	K	113107141.S	Odstránenie krytu v ploche do 200 m2 asfaltového, hr. vrstvy do 50 mm, -0,12500t	m2	10,131	3,96	40,12
	VV		"D1d" 1,1*9,21		10,131		
	VV		Súčet		10,131		
17	K	113107131	Odstránenie krytu v ploche do 200 m2 z betónu prostého, hr. vrstvy do 150 mm, -0,22500t	m2	29,546	24,31	718,26
	VV		"D1" 1,1*7,7		8,470		
	VV		"D1c" 1,1*4,0		4,400		
	VV		"D1d" 1,1*9,21		10,131		
	VV		"D1e" 1,1*4,95		5,445		
	VV		"K1" 1,1*1,0		1,100		
	VV		Súčet		29,546		
18	K	113307122	Odstránenie podkladu v ploche do 200 m2 z kameniva hrubého drveného, hr.100 do 200 mm, -0,23500t	m2	29,546	12,06	356,32
D 1.2			Zemné práce - sadové úpravy				70,98
19	K	180402111.S	Založenie trávniku parkového výševom v rovine do 1:5	m2	30,311	1,00	30,31
	VV		"zeminou rastlý terén"				
	VV		"D1a" 1,1*4,8		5,280		
	VV		"K1"				
	VV		1,1*8,21		9,031		
	VV		"výkop pre čs"				
	VV		4,0*4,0		16,000		
	VV		Súčet		30,311		
20	M	005720001400.S	Osivá tráv - semená parkovej zmesi	kg	1,516	7,14	10,82
	VV		30,311*0,05 "Prepočítané koeficientom množstva		1,516		
	VV		Súčet		1,516		
21	K	183403153.S	Obrobenie pôdy hrabaním v rovine alebo na svahu do 1:5	m2	30,311	0,22	6,67
22	K	183403161.S	Obrobenie pôdy valcováním v rovine alebo na svahu do 1:5	m2	30,311	0,03	0,91
23	K	185804312	Zaliatie rastlín vodou, plochy jednotlivo nad 20 m2	m3	0,606	4,85	2,94
	VV		30,31*20,00*0,001		0,606		
	VV		Súčet		0,606		
24	K	185851111.S	Dovoz vody pre zálievku rastlín na vzdialenosť do 6000 m	m3	0,606	31,90	19,33
D 2			Zakladanie				289,72
25	K	212572111	Lôžko pre trativod zo štrkopiesku triedeného	m3	6,580	44,03	289,72
	VV		"D1" 1,1*7,7*0,15		1,271		
	VV		"D1a" 1,1*4,8*0,15		0,792		
	VV		"D1c" 1,1*4,0*0,15		0,660		
	VV		"D1d" 1,1*9,21*0,15		1,520		
	VV		"D1e" 1,1*4,95*0,15		0,817		
	VV		"K1" 1,1*1,0*0,15		0,165		
	VV		1,1*8,21*0,15		1,355		
	VV		Medzisúčet		6,580		
	VV		Súčet		6,580		
D 4			Vodorovné konštrukcie				110,18
26	K	452311131.S	Dosky, bloky, sedlá z betónu v otvoreno 12/15		3,588	132,11	77,72
	VV		"pod čs" 1,4*1,4*0,3		0,588		

gips, s.r.o.

110,18

77,72

110,18

PČ	Typ	Kód	Popis	MJ	Množstvo	J.cena [EUR]	Cena celkom [EUR]
VV		Súčet			0,588		
27	K	452351101.S	Debnenie v otvorenom výkope dosiek, sedlových lôžok a blokov pod potrubie, stoky a drobné objekty	m2	1,680	19,32	32,46
VV		"pod čs" (1,4+1,4)*2*0,3			1,680		
VV		Súčet			1,680		
D		5	Komunikácie				1 157,45
28	K	566902262.S	Vyspravenie podkladu po prekopoch inžinierskych sietí plochy nad 15 m2 podkladovým betónom PB I tr. C 20/25 hr. 150 mm	m2	29,546	30,63	904,99
VV		"D1" 1,1*7,7			8,470		
VV		"D1c" 1,1*4,0			4,400		
VV		"D1d" 1,1*9,21			10,131		
VV		"D1e" 1,1*4,95			5,445		
VV		"K1" 1,1*1,0			1,100		
VV		Súčet			29,546		
29	K	572953111.S	Vyspravenie krytu vozovky po prekopoch inžinierskych sietí do 15 m2 asfaltovým betónom AC hr. od 30 do 50 mm	m2	10,131	24,92	252,46
VV		"D1d" 1,1*9,21			10,131		
VV		Súčet			10,131		
D		8	Rúrové vedenie				3 550,12
30	K	871314044	Montáž kanalizačného PP potrubia korugovaného DN 150	m	31,170	1,05	32,73
VV		"D1a" 4,8			4,800		
VV		"D1c" 4,0			4,000		
VV		"D1d" 9,21			9,210		
VV		"D1e" 4,95			4,950		
VV		"K1" 8,21			8,210		
VV		Súčet			31,170		
31	M	2861420100	Rúra KG 2000 PP, SN 10, DN 160 L=2 m hladká pre gravitačnú kanalizáciu	ks	18,517	23,38	432,93
P		Poznámka k položke: Zhodný výrobok					
32	K	871374050	Montáž kanalizačného PP potrubia korugovaného DN 300	m	7,700	1,35	10,40
VV		"D1" 7,7			7,700		
VV		Súčet			7,700		
33	M	2861420200	Rúra KG 2000 PP, SN 10, DN 315 L=3 m hladká pre gravitačnú kanalizáciu	ks	2,543	145,06	368,89
P		Poznámka k položke: Zhodný výrobok					
VV		7/3*1,09			2,543		
VV		Súčet			2,543		
34	K	892351000	Skúška tesnosti kanalizácie D 200	m	39,870	2,34	93,30
VV		31,17+7,7+1			39,870		
VV		Súčet			39,870		
35	K	894421112.R	Zriadenie prečerpávacej šachty PS100	ks	1,000	71,63	71,63
36	M	59433R	železobetónová nádrž prečerpávacej šachty PS 1000 H= max.5mm ref.výrok Klartec	ks	1,000	440,00	440,00
37	M	59224000840R	Poklop BEGU betón - liatina, tr. zaťaženia D s odvetraním	ks	1,000	200,26	200,26
38	K	89481000	Montáž plastovej revíznej kanalizačnej šachty 600	ks	1,000	61,30	61,30
VV		"š5" 1			1,000		
VV		Súčet			1,000		
39	M	2861421330R	Vínovcová šachtová rúra ID600 x 2000 RP02000 alebo ekvivalent	ks	1,000	31,00	31,00
40	M	2865405130	Teleskopický adaptér DN 400 ku kanalizačnej revíznej šachte TEGRA 600, RF990000 WAVIN alebo ekvivalent	ks	1,000	133,25	133,25
P		Poznámka k položke: Zhodný výrobok					
41	M	552410002200.S	Poklop liatinový B125 priemer 600 mm RF710000 alebo ekvivalent	ks	1,000	229,11	229,11
42	M	28661131R	Šachtové dno ku kanalizačnej revíznej šachte TEGRA 600 "slepé" alebo RF10000 alebo ekvivalent	ks	1,000	186,00	186,00
43	M	2866111434	Plastová šachta TEGRA 600, IN SITU spojka DK 160 IF261500 alebo ekvivalent	ks	4,000	75,00	300,00
VV		3,94088669950739*1,015 "Prepočítané koeficientom množstva			4,000		
VV		Súčet			4,000		
	K	894810003R	Montáž PP ulič.vpustu ref.výrobok TEGRA, priemeru 425 mm roznášacím prstencom a poklopom	ks	1,000	58,91	58,91
VV		"UV1" 1			1,000		
VV		Súčet			1,000		
	M	2866100446	Vínovcová šachtová rúra kanalizačná ref.výrobok TEGRA 425, dĺžka 1,5m RF000415 alebo ekvivalent	ks	1,000		

PČ	Typ	Kód	Popis	MJ	Množstvo	J.cena [EUR]	Cena celkom [EUR]
46	M	286610044900	Teleskopická rúra ref.výrobok TEGRA 425 RF001100 alebo ekvivalent	ks	1,000	46,89	46,89
47	M	55241000130R	Mreža liatinová 425/D400 s kalovým košom FR000370 alebo ekvivalent	ks	1,000	455,00	455,00
48	M	286610032R	Šachtové dno ref.výrobok TEGRA 425 IF000910 5 alebo ekvivalent	ks	1,000	205,99	205,99
49	M	28661004490R	Tesnenie pre ulič. vpusť ref.výrobok TEGRA 425 RF00091 alebo ekvivalent	ks	1,000	10,00	10,00
50	K	899721132.S	Označenie kanalizačného potrubia hnedou výstražnou fóliou	m	39,870	1,03	41,07
	VV		31,17+7,7+1		39,870		
	VV		Súčet		39,870		
D 9			Ostatné konštrukcie a práce-búranie				1 891,03
51	K	919735123.S	Rezanie existujúceho betónového krytu alebo podkladu hĺbky nad 100 do 150 mm	m	64,720	16,59	1 073,70
	VV		"D1" (1,1+7,7)*2		17,600		
	VV		"D1c" (1,1+4,0)*2		10,200		
	VV		"D1d" (1,1+9,21)*2		20,620		
	VV		"D1e" (1,1+4,95)*2		12,100		
	VV		"K1" (1,1+1,0)*2		4,200		
	VV		Súčet		64,720		
52	K	979085004	Vodorovná doprava vybúraných hmôt po suchu bez naloženia a so zložením na vzdialenosť do 5 km	t	14,858	39,00	579,46
53	K	979085005	Priplatok k cene za každých ďalších aj začatých 5 km	t	14,858	1,48	21,99
54	K	979089012	Poplatok za skladovanie - betón, tehly, dlaždice (17 01), ostatné	t	13,592	7,50	101,94
	VV		14,858-1,266		13,592		
	VV		Súčet		13,592		
55	K	979089212.S	Poplatok za skládku - bitúmenové zmesi, uholný decht, dechtové výrobky (17 03), ostatné	t	1,266	90,00	113,94
D 99			Presun hmôt HSV				3 417,00
56	K	998276101	Presun hmôt pre rúrové vedenie hĺbené z rúr z plast., hmôt alebo sklolamin. v otvorenom výkope	t	91,388	37,39	3 417,00
D PSV			Práce a dodávky PSV				8 458,17
D 721			Zdravotechnika - vnútorná kanalizácia				720,69
57	K	721242130.R	Montáž lapača strešných splavenín	ks	5,000	12,16	60,80
58	M	286630056R	Lapač strešných naplavenín HL600.2 alebo ekvivalent	ks	5,000	130,55	652,75
59	K	998721201.S	Presun hmôt pre vnútornú kanalizáciu v objektoch výšky do 6 m	%	7,136	1,00	7,14
D 722			Zdravotechnika - vnútorný vodovod				257,62
60	K	7222213	Montáž filtra pre šachtu	ks	1,000	5,83	5,83
61	M	42201000R	Filter pre šachtu s5	ks	1,000	250,00	250,00
62	K	998722201.S	Presun hmôt pre vnútorný vodovod v objektoch výšky do 6 m	%	2,558	0,70	1,79
D 724			Zdravotechnika - strojné vybavenie				7 479,86
63	K	724133	Montáž a dodávka: Čerpadlo PRO V05DA-124/EAD1X2-T0011-540-O, Q=cca 3,0l/s, H=cca 3,0-4,0 m PG 08 ref. výrobca WILO alebo ekvivalent	ks	2,000	1 713,00	3 426,00
64	K	7245100003R	Montáž a dodávka: Spúšťacie zariadenie DN50/2RK SB PG14 ref. výrobca WILO s reťazou alebo ekvivalent	ks	2,000	371,00	742,00
65	K	7245100003R1	Montáž a dodávka: Ovládacia skrinka W-CTRL-EC-L 2x12A-DOL-M PG 14 ref. výrobca WILO alebo ekvivalent	ks	1,000	1 492,00	1 492,00
66	K	7245100003R2	Montáž a dodávka: Plavákový spínač MS1 10mm kabel PG 14 ref. výrobca WILO alebo ekvivalent	ks	4,000	98,00	392,00
67	K	722161018.R	Potrubie z nerezových rúrok DN50	m	6,000	119,17	715,02
68	K	891215321.S	Montáž spätnej klapky DN 50	ks	2,000	12,74	25,48
69	M	422820000200R	Klapka spätná DN 50 guľová	ks	2,000	95,98	191,96
70	K	734224021.S	Montáž guľového uzáveru závitového G 2			6,14	12,28
71	M	551210045100.R	Guľový uzáver DN50			58,16	116,32
72	K	722161118.R	Montáž tvarovky pre nerezové potrubie DN50			7,72	30,88
73	M	31611000070R	Koleno 90° DN50 nerezové			51,57	154,71
74	M	3161100007R	T-kus DN50 nerez				
75	K	72117400R	Montáž a dodávka				

2A 75C

PČ	Typ	Kód	Popis	MJ	Množstvo	J.cena [EUR]	Cena celkom [EUR]
76	M	44941000	Stálopružný tmel	bal.	3,000	15,00	45,00
77	K	871221462.R	Potrubie z PE 100 SDR17/PN10 D 63x3,8 mm	m	1,000	6,93	6,93
78	K	998724201.S	Presun hmôt pre strojné vybavenie v objektoch výšky do 6 m	%	74,427	0,50	37,21

24 TSK:

KRYCÍ LIST ROZPOČTU

Stavba:

Modernizácia školy - COVP SOŠ Handlová - Lepšou praxou k lepšiemu zamestnaniu -
Dodatok 1

Objekt:

SO 01 - SO 01 Domov mládeže, kotolňa (Budova B)

Časť:

1.7 - so01_1.7 Umelé osvetlenie, vnútorné silnoprúdové rozvody

JKSO:

Miesto:

Objednávateľ:

Zhotoviteľ:

Projektant:

Spracovateľ:

Poznámka:

KS:

Dátum:

28. 11. 2023

IČO:

IČ DPH:

IČO:

IČ DPH:

IČO:

IČ DPH:

IČO:

IČ DPH:

Cena bez DPH

1 396,62

DPH základná
znižovaná

Základ dane
0,00
1 396,62

Sadzba dane
20,00%
20,00%

Výška dane
0,00
279,32

Cena s DPH

v EUR

1 675,94

Projektant

Spracovateľ

Dátum a podpis:

Pečiatka

Dátum a podpis:

Pečiatka

Objednávateľ

Zhotoviteľ

^

oios xfo

Dátum a podpis:

Pečiatka

Dátum a podpis:

Pečiatka

2A 152

REKAPITULÁCIA ROZPOČTU

Stavba: Modernizácia školy - COVP SOŠ Handlová - Lepšou praxou k lepšiemu zamestnaniu -
Dodatok 1

Objekt: SO 01 - SO 01 Domov mládeže, kotolňa (Budova B)

Časť: 1.7 - so01_1.7 Umelé osvetlenie, vnútorné silnoprúdové rozvody

Miesto:

Dátum: 28. 11. 2023

Objednávateľ:

Projektant:

Zhotoviteľ:

Spracovateľ:

Kód dielu - Popis

Cena celkom [EUR]

Náklady z rozpočtu

1 396,62

HSV - HSV	93,02
6 - Úpravy povrchov, podlahy, osadenie	1,15
9 - Ostatné konštrukcie a práce-búranie	91,87
PSV - Práce a dodávky PSV	43,90
713 - Izolácie tepelné	43,90
M - Práce a dodávky M	799,86
21-M - Elektromontáže	724,39
46-M - Zemné práce vykonávané pri externých montážnych prácach	75,47
HZS - Hodinové zúčtovacie sadzby	459,84

ROZPOČET

Stavba:

Modernizácia školy - COVP SOŠ Handlová - Lepšou praxou k lepšiemu zamestnaniu -
Dodatok 1

Objekt:

SO 01 - SO 01 Domov mládeže, kotolňa (Budova B)

Časť:

1.7 - so01_1.7 Umelé osvetlenie, vnútorné silnoprúdové rozvody

Miesto:

Dátum: 28. 11. 2023

Objednávateľ:

Projektant:

Zhotoviteľ:

Spracovateľ:

PČ	Typ	Kód	Popis	MJ	Množstvo	J.cena [EUR]	Cena celkom [EUR]
----	-----	-----	-------	----	----------	--------------	-------------------

Náklady z rozpočtu

1 396,62

D HSV HSV 93,02

D 6 Úpravy povrchov, podlahy, osadenie 1,15

21	K	612421131.S	Oprava vnútorných vápenných omietok stien, opravovaná plocha do 5 %, štuková	m2	0,400	2,88	1,15
----	---	-------------	--	----	-------	------	------

D 9 Ostatné konštrukcie a práce-búranie 91,87

53	K	973011141.S.1	Vysekание kapsy v stenách a stropoch z ľahkých betónov do 50x50x100 mm, -0,00025t	ks	1,000	5,70	5,70
22	K	974031121.S	Vysekание rýh v akomkoľvek murive tehlovom na akúkoľvek maltu do hĺbky 30 mm a š. do 30 mm, - 0,00200 t	m	35,000	2,32	81,20
23	K	979011131.S	Zvislá doprava sutiny po schodoch ručne do 3,5 m	t	0,070	37,99	2,66
24	K	979081111.S	Odvoz sutiny a vybúraných hmôt na skládku do 1 km	t	0,070	20,50	1,44
25	K	979081121.S	Odvoz sutiny a vybúraných hmôt na skládku za každý ďalší 1 km	t	1,400	0,62	0,87

D PSV Práce a dodávky PSV 43,90

D 713 Izolácie tepelné 43,90

54	K	713392611.S	Montáž izolácie tepelné telies-výplň priestorov pásmi alebo inými vláknitými materiálmi vtláčaním - tepelná izolácia MW hr. 30 za zadnou stenou a z bokov rozvádzača.	m3	0,100	12,14	1,21
26	K	713530910.S	Tesnenie prestupov káblov cez strop, plocha otvoru 0,01-0,015 m2, zaplnenie 30%, protipožiarnym tmelom EI90	ks	1,000	42,69	42,69

D M Práce a dodávky M 799,86

D 21-M Elektromontáže 724,39

51	K	210193024.S.1	Plastová skriňa zapustená, IP44, 40x40mm	ks	1,000	34,76	34,76
52	M	OS40x40 Z404HR	Prázdna plastová skriňa zapustená pod omietkou, napr Hasma OS 40x40-Z40+4HR, alebo ekvivalent (pre inštaláciu riadiacej jednotky ČS)	ks	1,000	81,94	81,94
20	K	K001	Nevyhnutné a neočakávané úpravy rozvádzača RD1 (doplnenie svoriek, preskupenie istiacich prvkov a pod)	kpl	1,000	300,00	300,00
1	K	210120404.S	Istič vzduchový trojpólový do 63 A	ks	1,000	7,24	7,24
2	M	358220046100.S	Istič 3P, 16 A, charakteristika B, 10 kA, 3 moduly	ks	1,000	17,69	17,69
18	K	210010003.S	Rúrka ohybná elektroinštalčná typ 23-25, uložená pod omietkou	m	35,000	1,59	55,65
19	M	345710007900.S	Rúrka ohybná vlnitá s nízkou mechanickou odolnosťou z PVC-U, D 25	m	35,000	0,66	23,10
48	K	210010091.S	Rúrka ohybná elektroinštalčná z HDPE, D 63 uložená voľne	m	10,000	1,78	17,80
49	M	286530129800.S	Spojka nasúvacia 02063 pre korudované elektroinštalčné rúrky z HDPE, D 63 mm			4,01	4,01
50	M	345710005700	Rúrka ohybná dvojplášťová HDPE, KOPOFLEX BA 09063 BA, D 63, KOPOS			1,24	12,40
31	K	210220245.S	Svorka FeZn pripojovacia SP			2,42	2,42
32	M	354410004000.S	Svorka FeZn pripájacia označenie SP 1				
29	K	210220253.S	Svorka FeZn uzem				
30	M	354410000900.S	Svorka FeZn uzem				

24 TSC

30

PČ	Typ	Kód	Popis	MJ	Množstvo	J.cena [EUR]	Cena celkom [EUR]
27	K	210222021.S	Uzemňovacie vedenie v zemi FeZn vrátane izolácie spojov d 10 mm, pre vonkajšie práce	m	10,000	1,76	17,60
28	M	354410054800.S	Drôt bleskozvodový FeZn, d 10 mm	kg	6,250	2,27	14,19
7	K	210800199.S	Kábel medený uložený v rúrke CYKY 450/750 V 5x2,5	m	40,000	0,64	25,60
8	M	341110002000.S	Kábel medený CYKY-J 5x2,5 mm ²	m	40,000	2,03	81,20
33	M	246220000400.S 1	Asfaltový náter na bleskozvody	kg	0,500	15,80	7,90
39	K	MV	Murárske výpomoci	%	3,301	1,00	3,30
42	K	PM	Podružný materiál	%	1,642	3,00	4,93
44	K	PPV	Podiel pridružených výkonov	%	4,120	1,00	4,12

D 46-M Zemné práce vykonávané pri externých montážnych prácach 75,47


12	K	460200163.S	Hĺbenie káblovej ryhy ručne 35 cm širokej a 80 cm hlbkej, v zemine triedy 3	m	5,000	7,53	37,65
13	K	460420022.S	Zriadenie, rekonšt. káblového lôžka z piesku bez zakrytia, v ryhe šír. do 65 cm, hrúbky vrstvy 10 cm	m	5,000	1,88	9,40
14	M	583110000300.S	Drvína vápencová frakcia 0-4 mm	t	0,520	17,93	9,32
16	K	460490011.S	Rozvinutie a uloženie výstražnej fólie z PE do ryhy, šírka do 22 cm	m	5,000	0,67	3,35
17	M	283230008000.S	Výstražná fólia PE, š. 300, farba červená	m	5,000	0,16	0,80
15	K	460560163.S	Ručný zásyp nezap. káblovej ryhy bez zhutn. zeminy, 35 cm širokej, 80 cm hlbkej v zemine tr. 3	m	5,000	2,84	14,20
43	K	PPV	Podiel pridružených výkonov	%	0,747	1,00	0,75

D HZS Hodinové zúčtovacie sadzby 459,84

34	K	HZS000114	PD skutočného vyhotovenia	ks	1,000	200,00	200,00
35	K	HZS000114.S.1	Prvá odborná prehliadka a skúška	hod	4,000	33,48	133,92
36	K	HZS000213.S	Neprednídateľné montážne práce náročné - odborné (Tr 3) v rozsahu viac ako 4 a menej ako 8 hodín	hod	4,000	31,48	125,92

Denný vecný a časový harmonogram prác

Názov stavby: Lepšou praxou k lepšiemu zamestnaniu v SOŠ Handlová – stavebné práce
 Časť : Prístavba výtahu
 Objednávateľ: Trenčiansky samosprávny kraj, K dolnej stanici 7282/20A, 911 01 Trenčín
 Zhotoviteľ: ROKO gips, s.r.o., G. Švéniho 10A, 971 01 Prievidza
 Miesto: SOŠ Handlová, Lípová 8, parcelné čísla: 1854/1, 1853, 1854/4, 1854/5

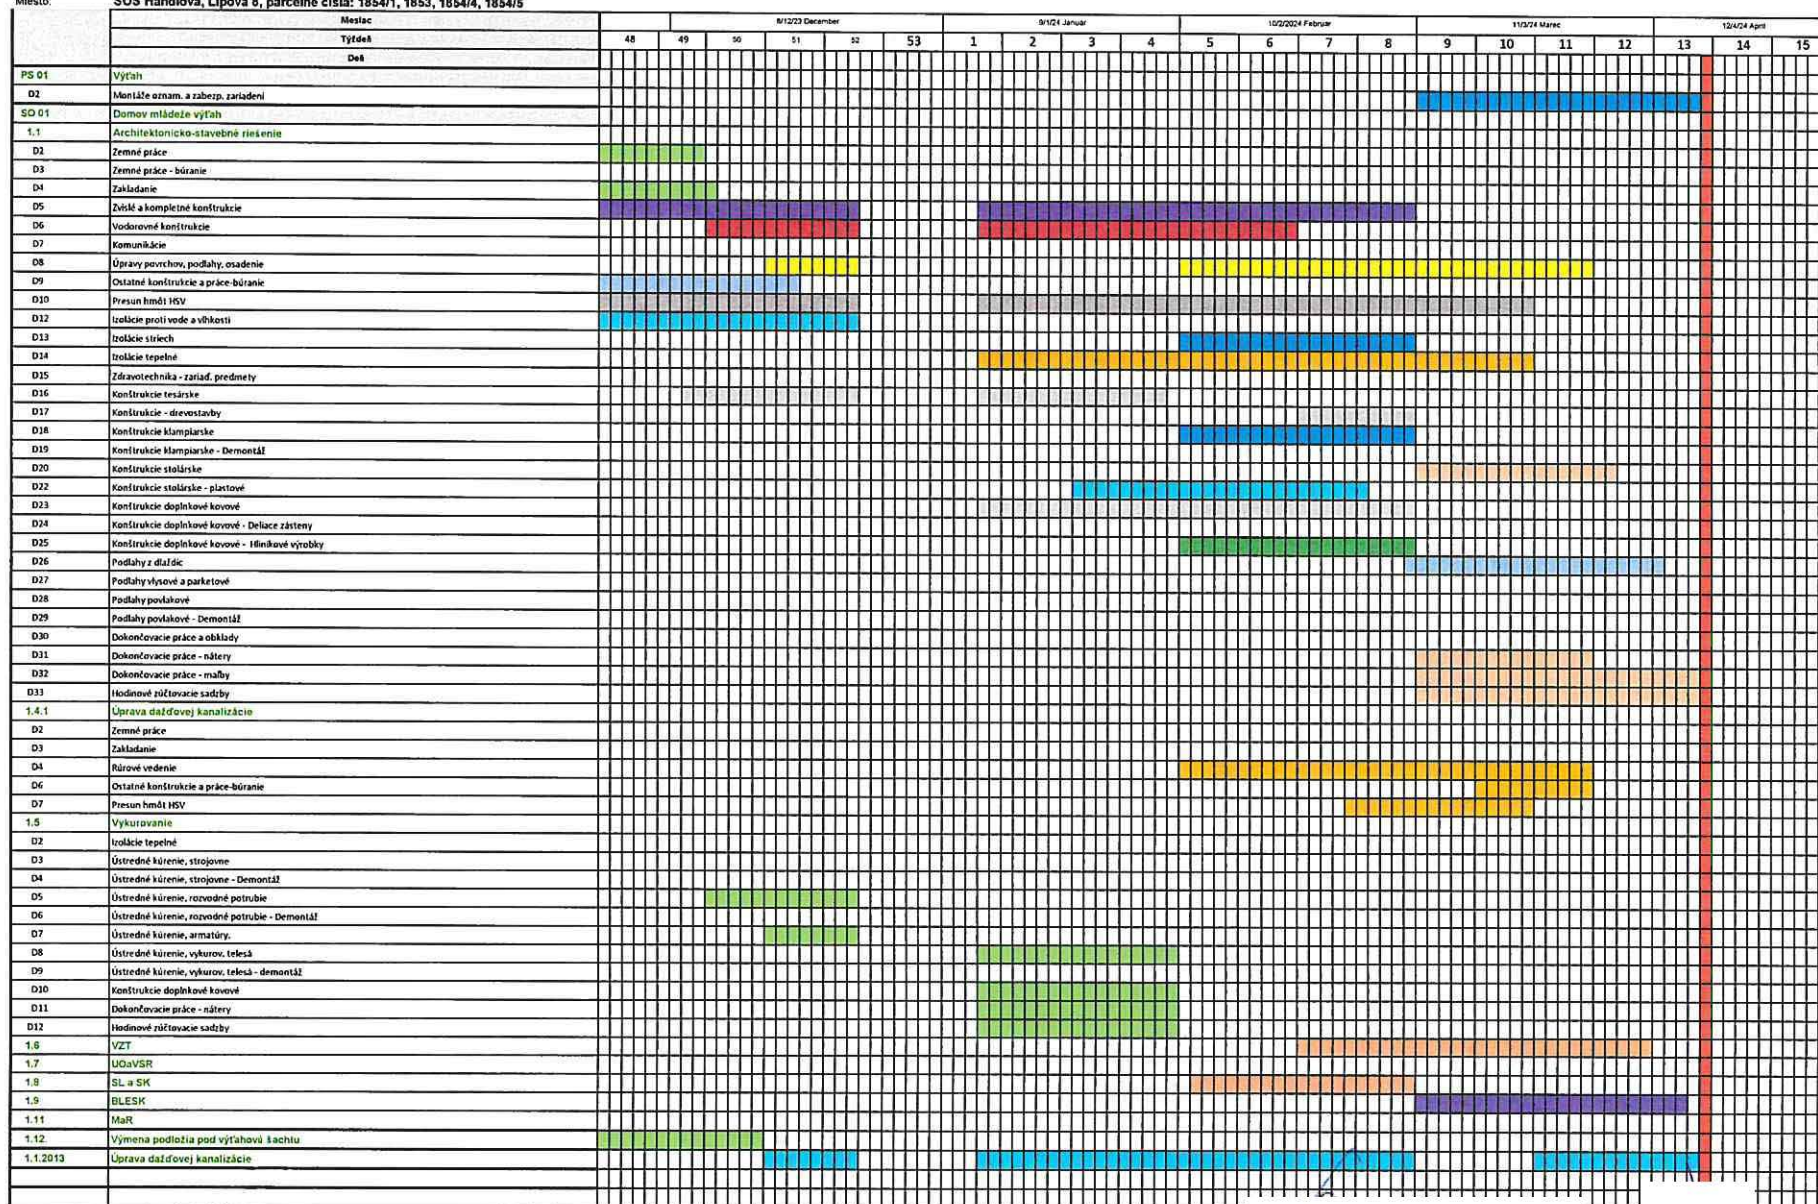

Stavbyvedúci: Ing. Roman Spišák, mob: +421 905 444 882, email: rokospisak@gmail.com

V Prievidzi: štvrtok 23. november 2023