

Pozdĺžny profil: TRASA – CHODNÍK M 1:250/200
Rozsah: km 0,00000 – km 0,41101

DRUH POZEMKOV
ÚZEM. EVIDENČ. JEDNOTKA
OKRES: SP, NOVÁ VES
KRAJ: KOŠICKÝ

NESPEVNENÁ PLOCHA

SKLONOVÉ POMERY


KÓTY NIVELETY

KÓTY TERÉNU

POROVNÁVACIA ROVINA

STANIČNIE v km

SMEROVÉ POMERY

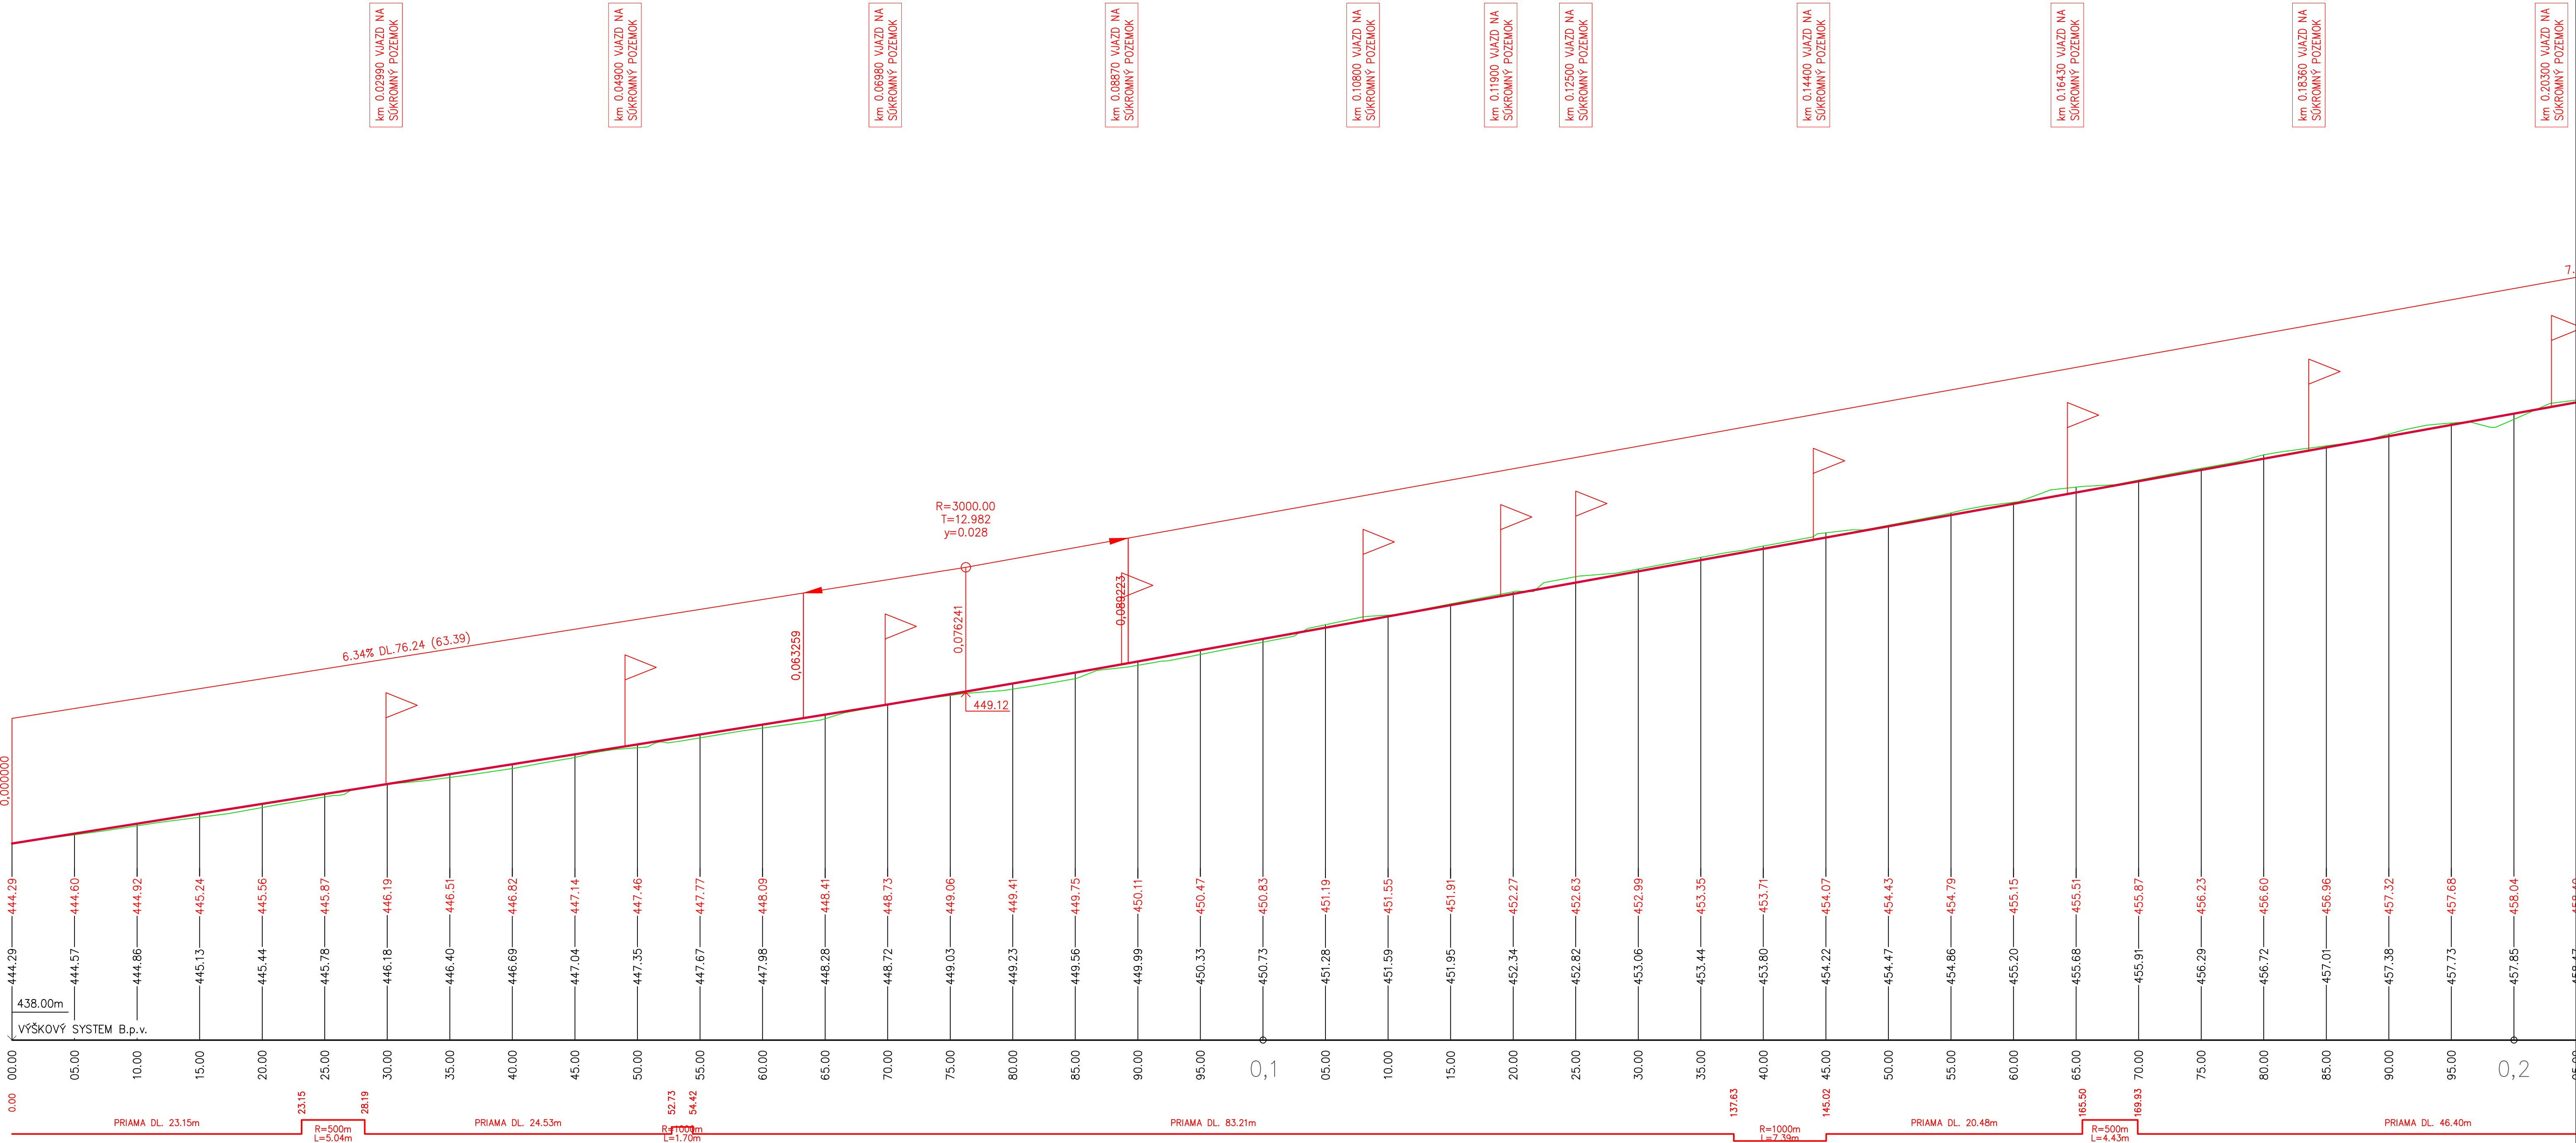

Poznámka: Pri realizovaní výškového napojenia chodníka - vjazdu na pozemky je potrebné aby výškovo navrhované vjazdy boli napojené (realizované) na jestvujúcu hranu pozemkov				
Hlavný projektant:	Vypracoval:	Kreslil:	Spíšprojekt, s.r.o. Jedlová 13 SPIŠSKÁ NOVÁ VES	
Ing. Havaš	Ing. Havaš	Ing. Havaš		
Investor: Obec Odorín, Odorín 266, 053 22 Odorín			Formát:	914x594 mm
CHODNÍK V OBCI ODORÍN			Názov a miesto stavby: k.ú. Odorín, parc. č. 562/2 a 381/2	Dátum: 2023
				Stupeň PD: SP
				Zák. číslo: 2023/05
				Arch. číslo: 2023/05
Obsah: POZDĽŽNÝ PROFIL; V KM 0,00000 - 0,20000			Mierka: 1:250/100	Č. výkresu: 103