


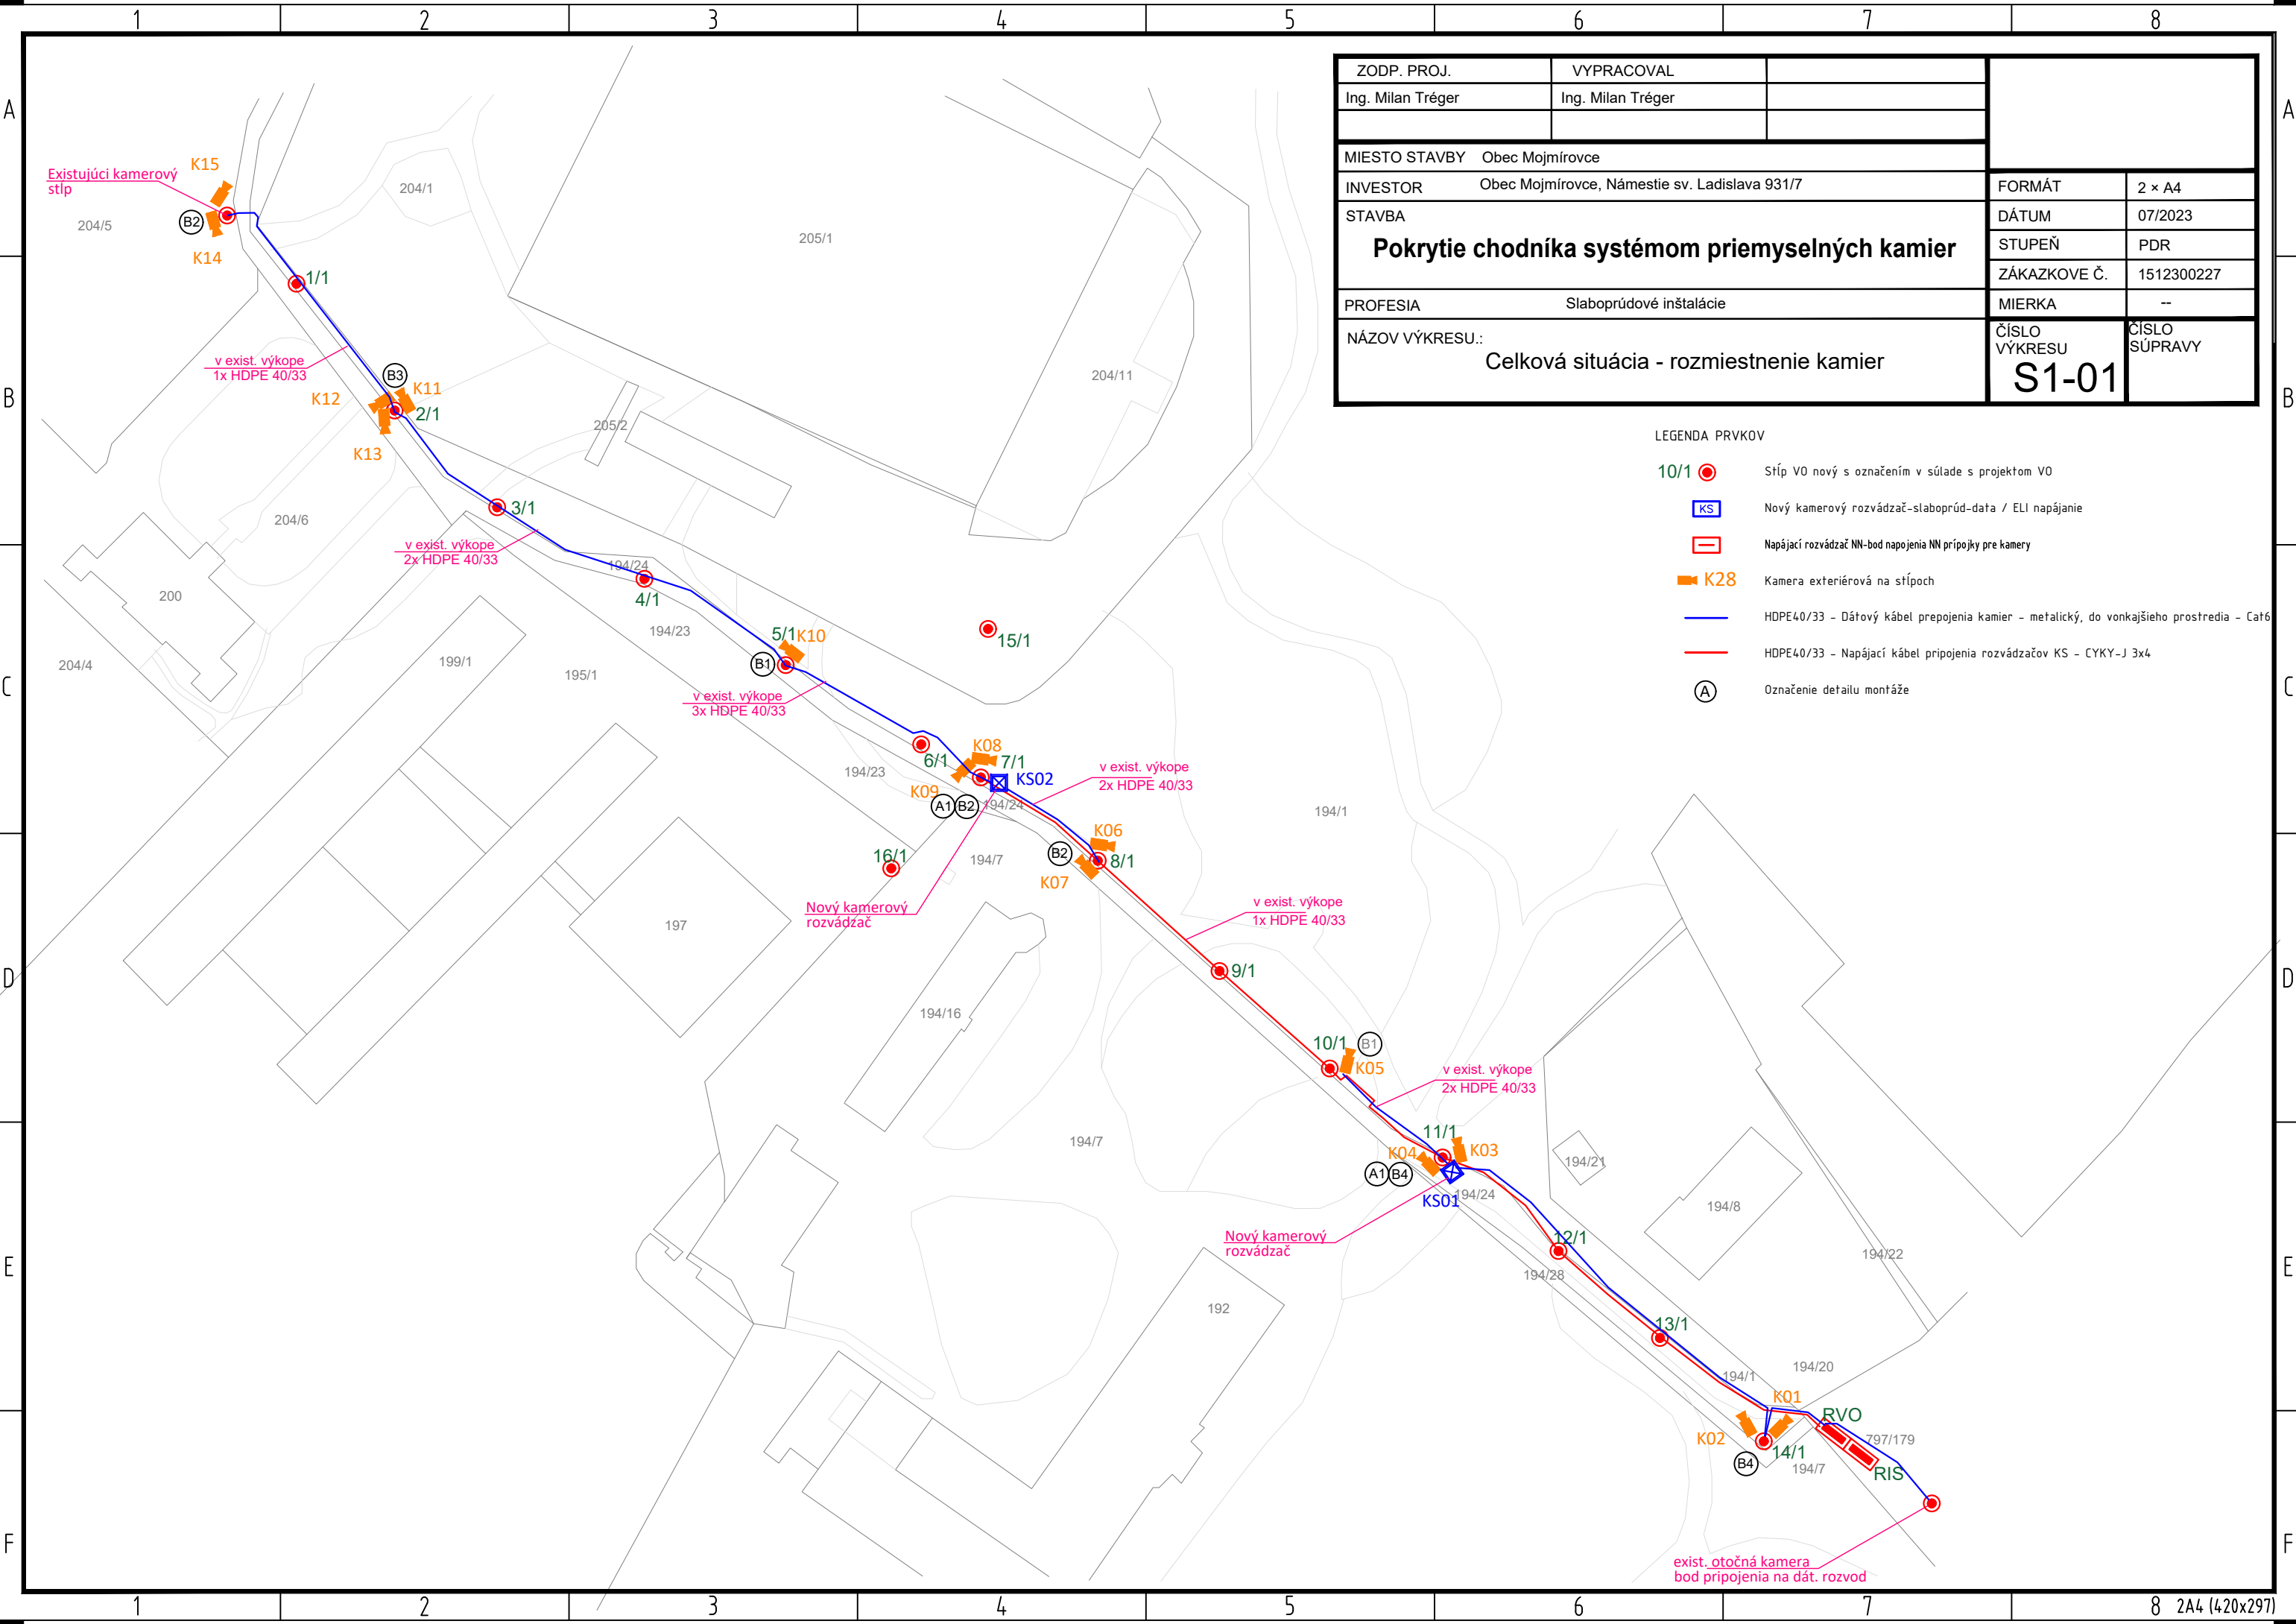

ZODP. PROJ.	VYPRACOVAL		
Ing. Milan Tréger	Ing. Milan Tréger		
MIESTO STAVBY		Obec Mojmírovce	
INVESTOR		Obec Mojmírovce, Námestie sv. Ladislava 931/7	
STAVBA		FORMÁT	2 × A4
		DÁTUM	07/2023
		STUPEŇ	PDR
		ZÁKAZKOVE Č.	1512300227
PROFESIA		MIERKA	--
NÁZOV VÝKRESU.: Celková situácia - rozmiestnenie kamier		ČÍSLO VÝKRESU	ČÍSLO SÚPRAVY
		S1-01	

- LEGENDA PRVKOV
- 10/1 Stĺp V0 nový s označením v súlade s projektom V0
 - KS Nový kamerový rozvádzač-slaboprúd-data / ELI napájanie
 - Napájací rozvádzač NN-bod napojenia NN prípojky pre kamery
 - K28 Kamera exteriérová na stĺpoch
 - HDPE40/33 - Dátový kábel prepojenia kamier - metalický, do vonkajšieho prostredia - Cat6
 - HDPE40/33 - Napájací kábel pripojenia rozvádzačov KS - CYKY-J 3x4
 - A Označenie detailu montáže