


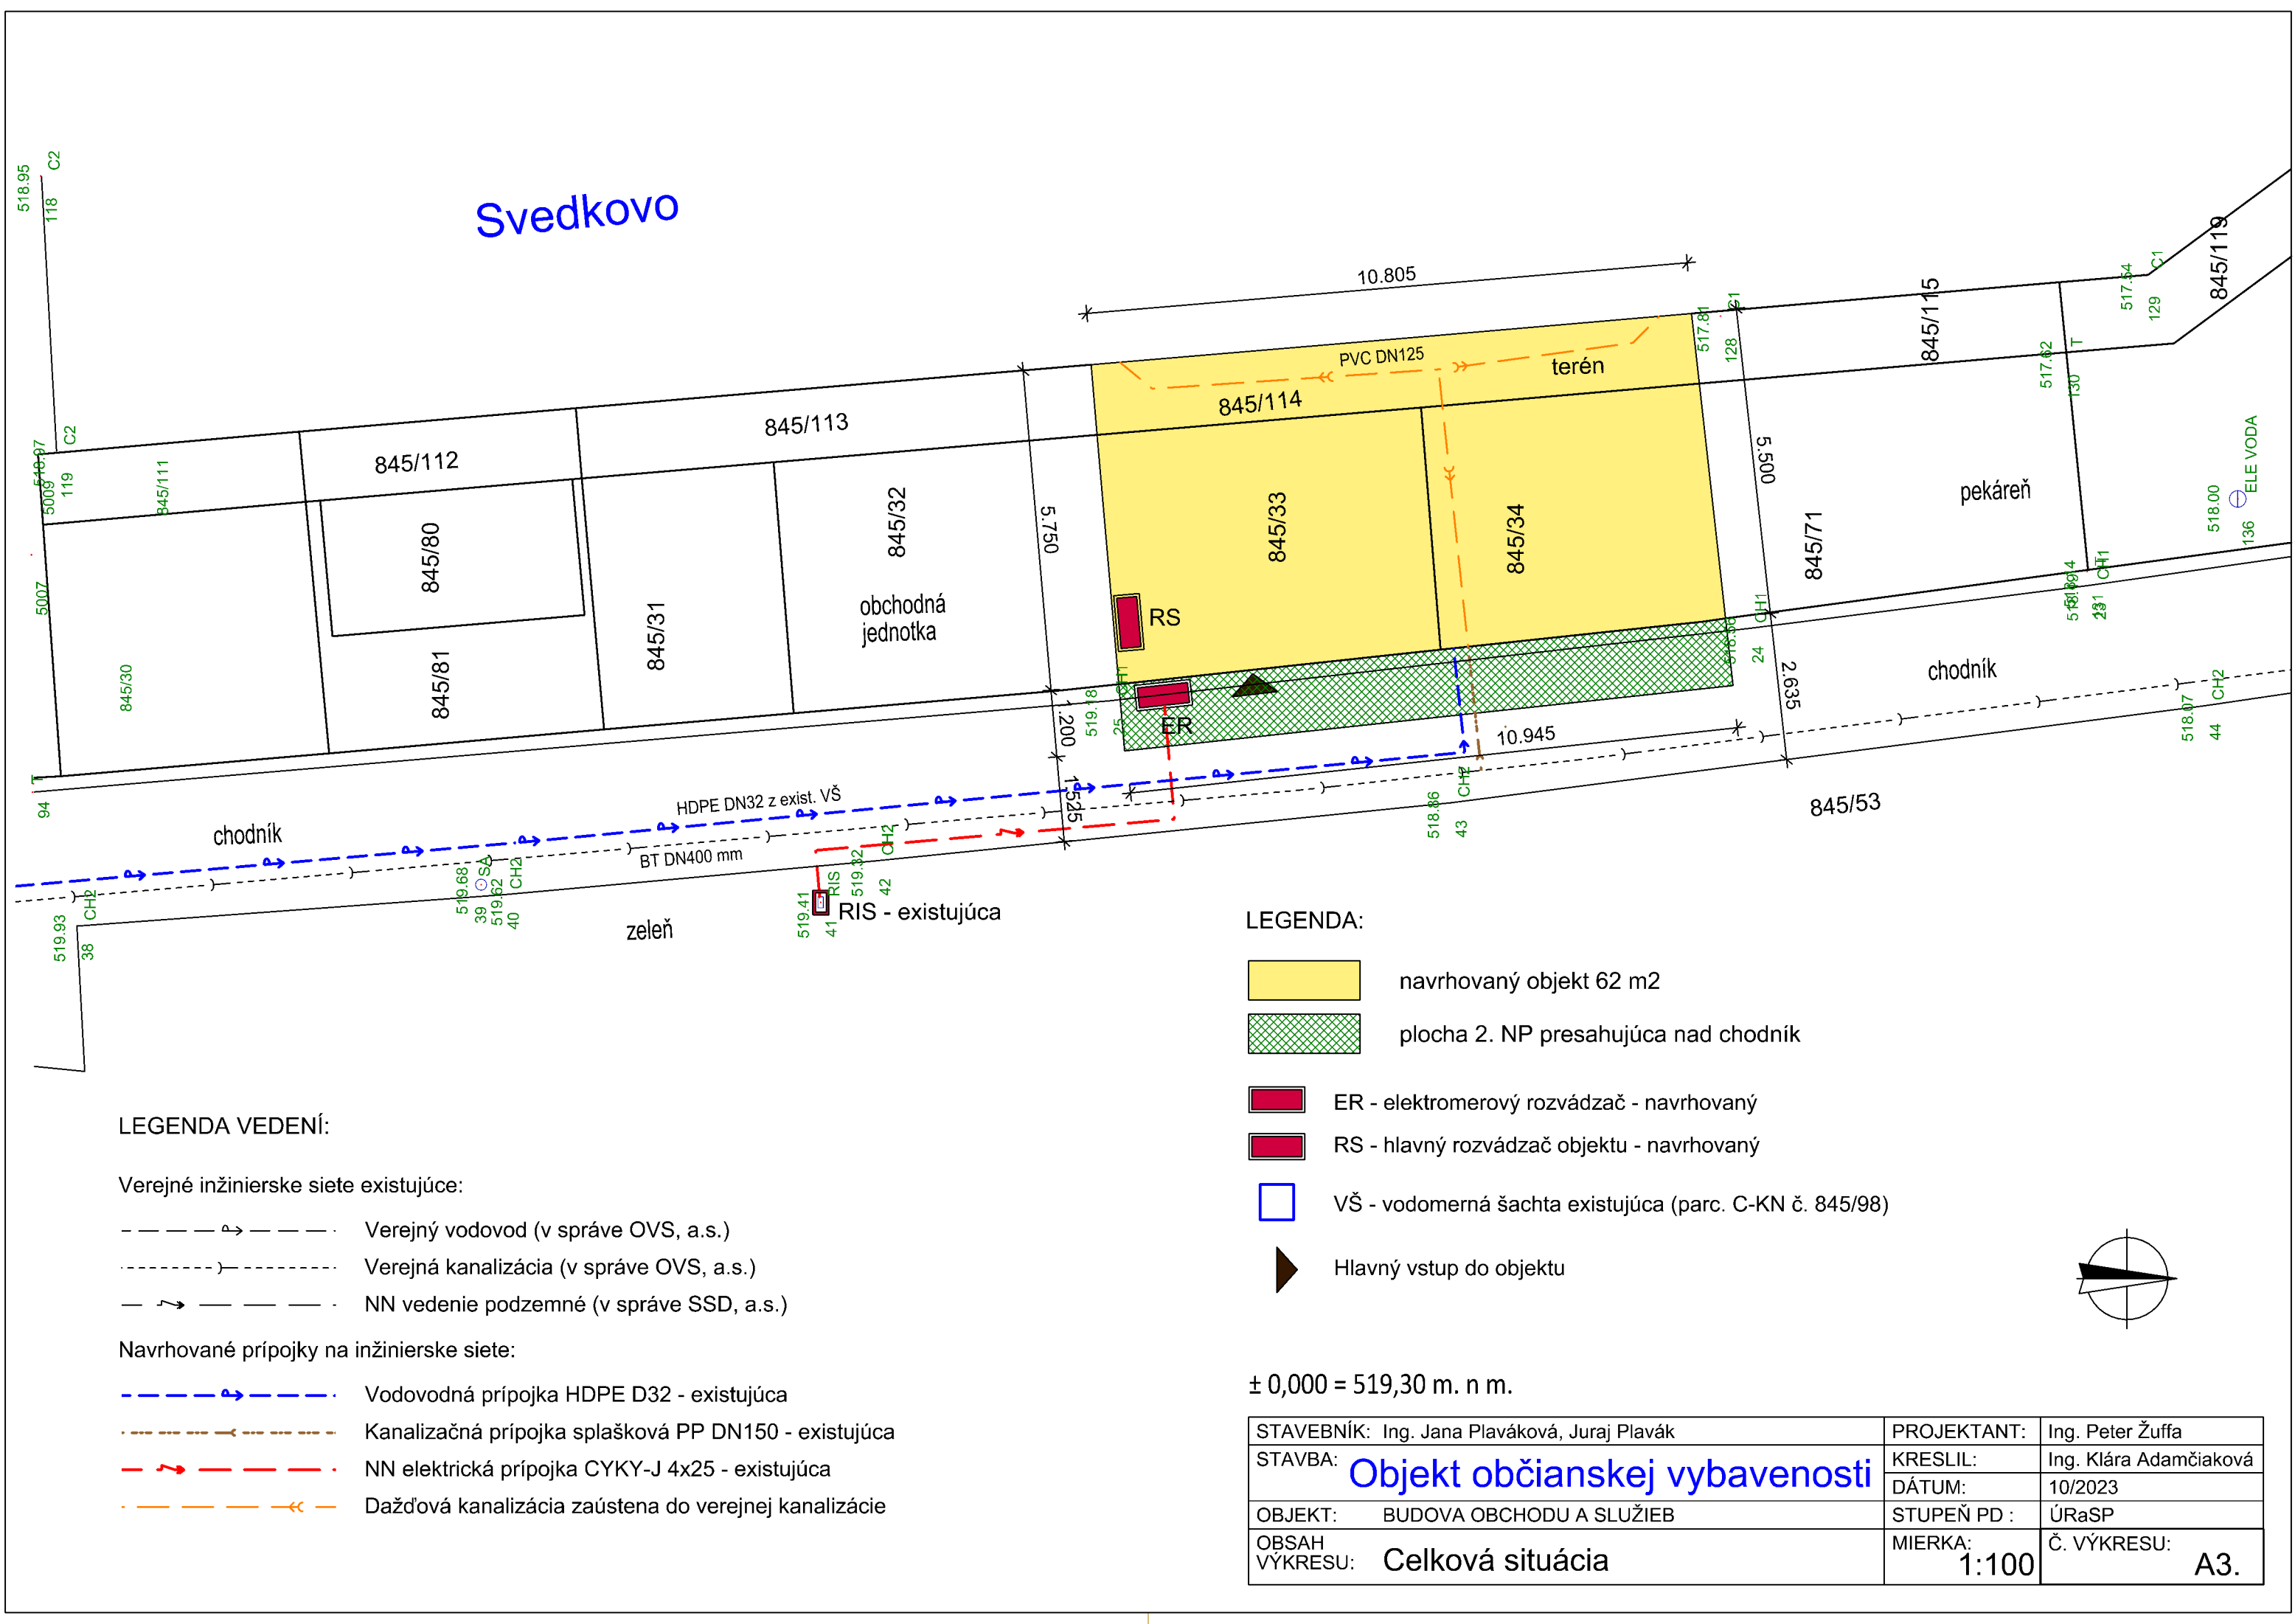

Svedkovo

LEGENDA VEDENÍ:

Verejné inžinierske siete existujúce:


- >--- Verejný vodovod (v správe OVS, a.s.)
- >--- Verejná kanalizácia (v správe OVS, a.s.)
- >--- NN vedenie podzemné (v správe SSD, a.s.)

Navrhované prípojky na inžinierske siete:

- >--- Vodovodná prípojka HDPE D32 - existujúca
- >--- Kanalizačná prípojka splašková PP DN150 - existujúca
- >--- NN elektrická prípojka CYKY-J 4x25 - existujúca
- >--- Dažďová kanalizácia zaústena do verejnej kanalizácie

LEGENDA:

- navrhovaný objekt 62 m²
- plocha 2. NP presahujúca nad chodník
- ER - elektromerový rozvádzač - navrhovaný
- RS - hlavný rozvádzač objektu - navrhovaný
- VŠ - vodomerná šachta existujúca (parc. C-KN č. 845/98)
- Hlavný vstup do objektu

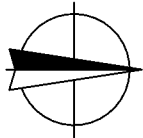

± 0,000 = 519,30 m. n m.

STAVEBNÍK: Ing. Jana Plaváková, Juraj Plavák	PROJEKTANT: Ing. Peter Žuffa
STAVBA: Objekt občianskej vybavenosti	KRESLIL: Ing. Klára Adamčiaková
OBJEKT: BUDOVA OBCHODU A SLUŽIEB	DÁTUM: 10/2023
OBSAH VÝKRESU: Celková situácia	STUPEŇ PD : ÚRaSP
	MIERKA: 1:100 Č. VÝKRESU: A3.