

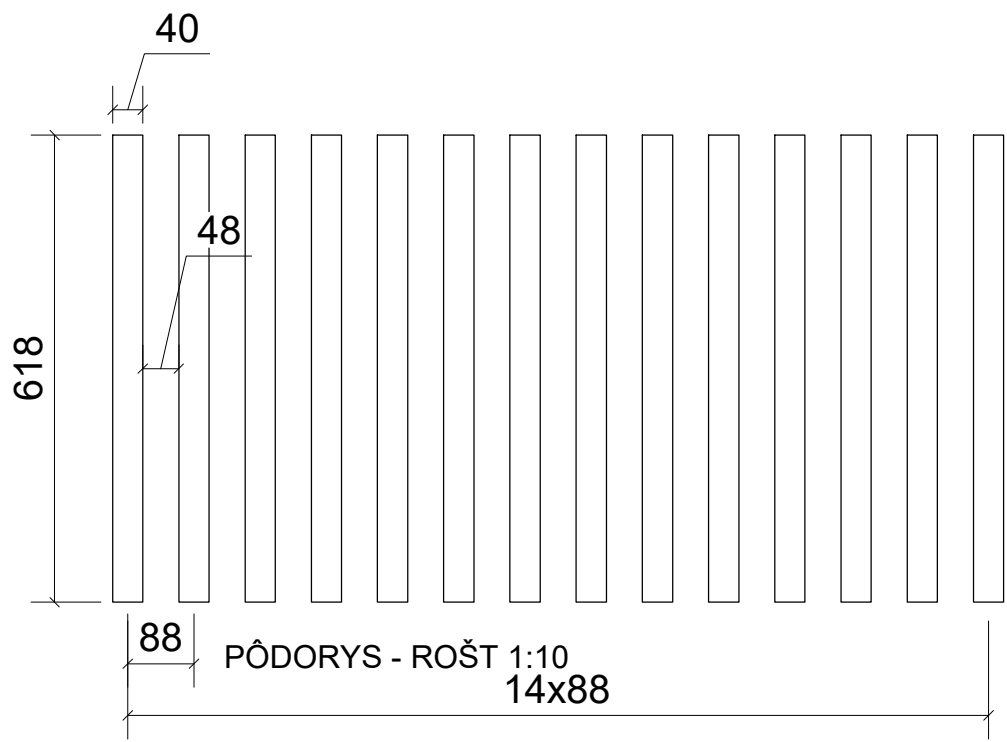
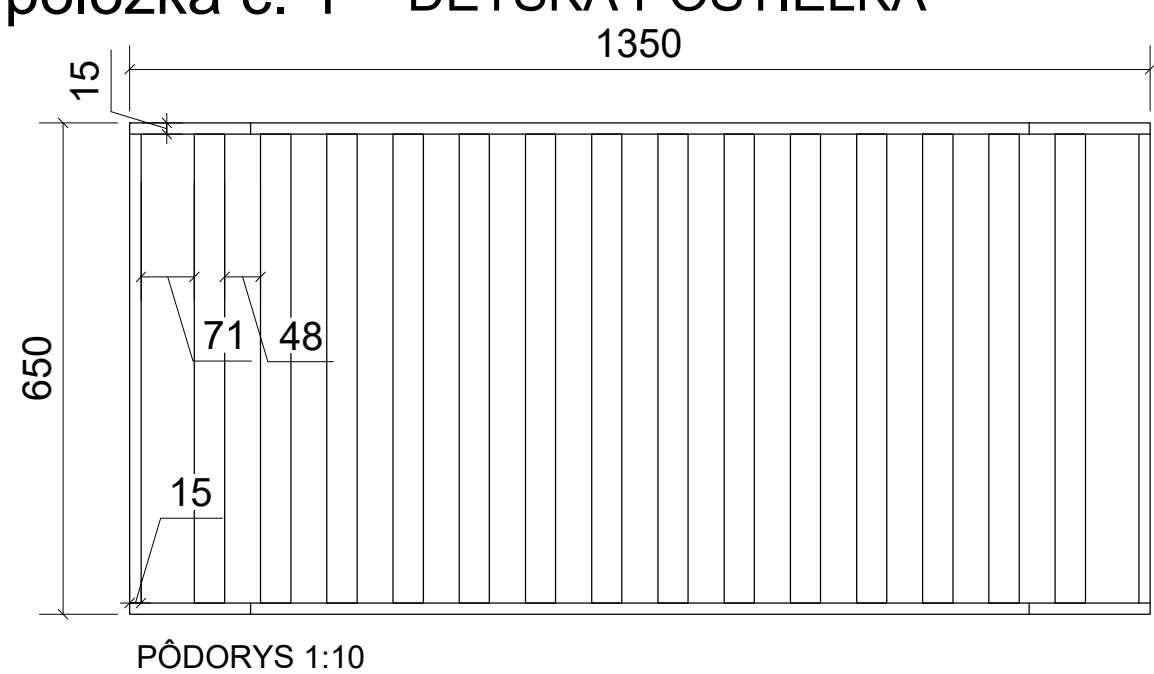
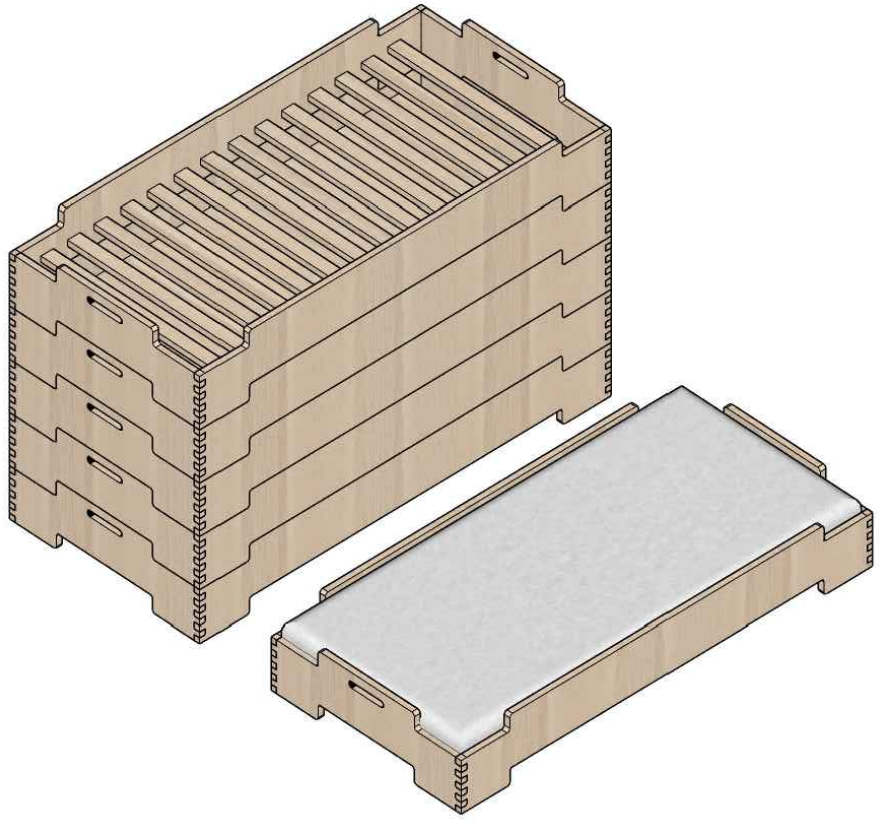
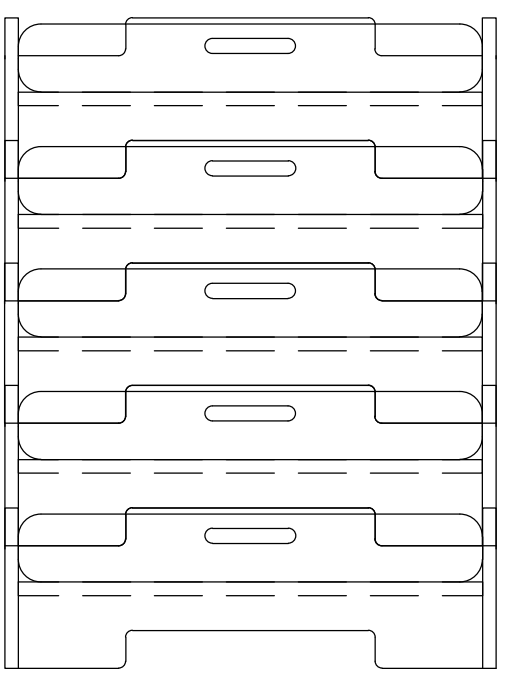
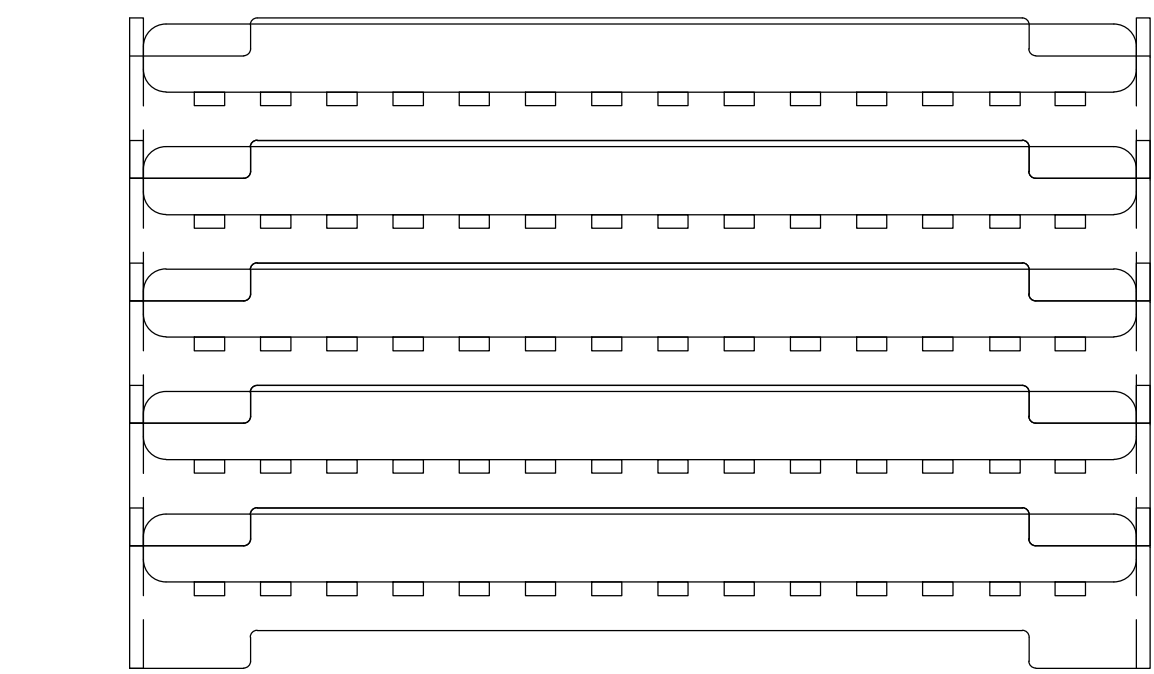
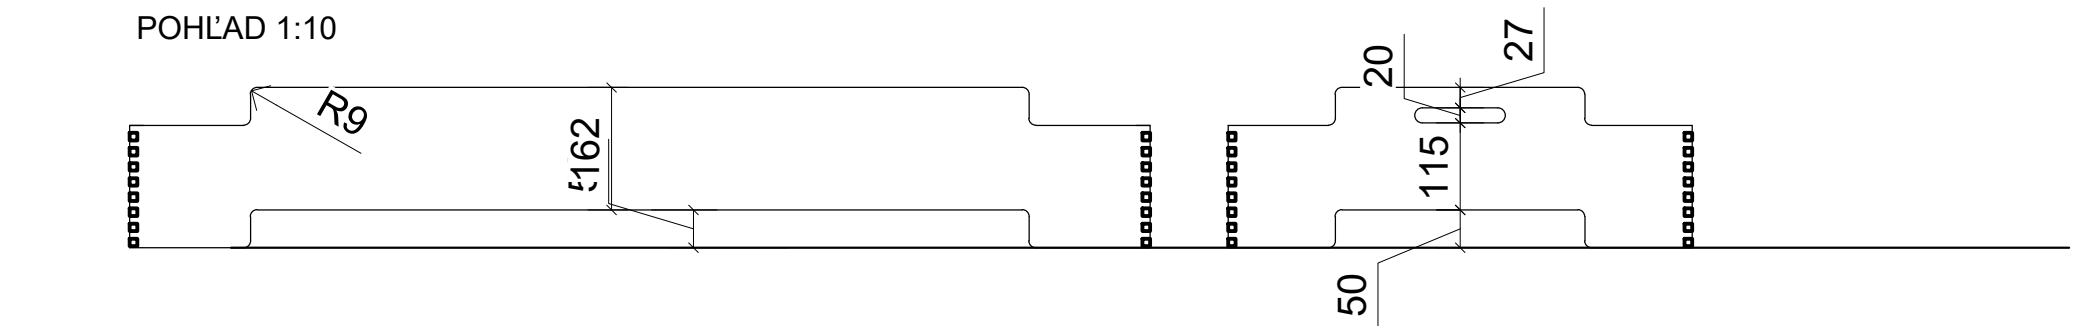


položka č. 1 DETSKÁ POSTIELKA

počet kusov - 89

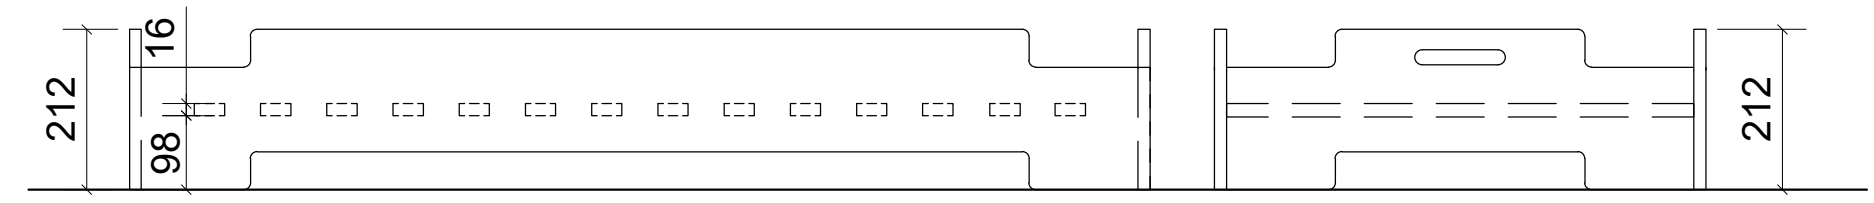




AXONOMETRIA

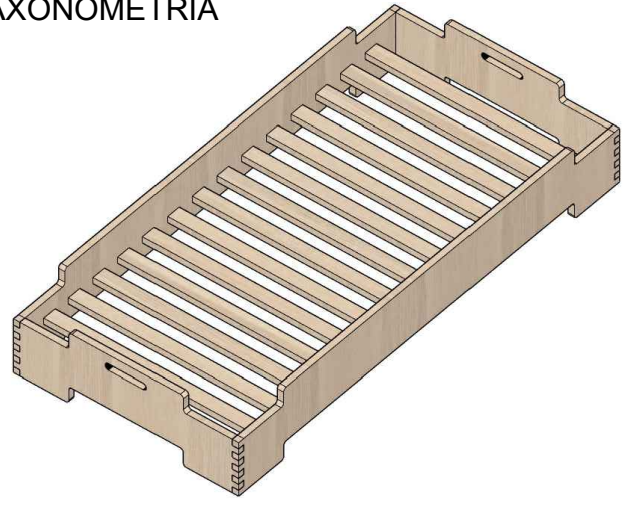

Popis materiálu:

- Rám - smreková preglejka hr.-15mm rohové čapované spoje.
- Rozmer rámu 1350x650x212.
- Rošt na madrac: smreková preglejka hr.-.15mm. Postele budú stohovateľné = priestor medzi hornou plochu matraca a roštom musí ostať min.60mm pre uloženie perinky.
- Hrany rámu a držiadiel zrazené 3mm = šmirglované do hladka. Povrchová úprava: vodou riediteľný bezfarebný lak matný - REF: PAMLAK
- *Výkres nenahrádza dielenskú dokumentáciu dodávateľa !*

AXONOMETRIA

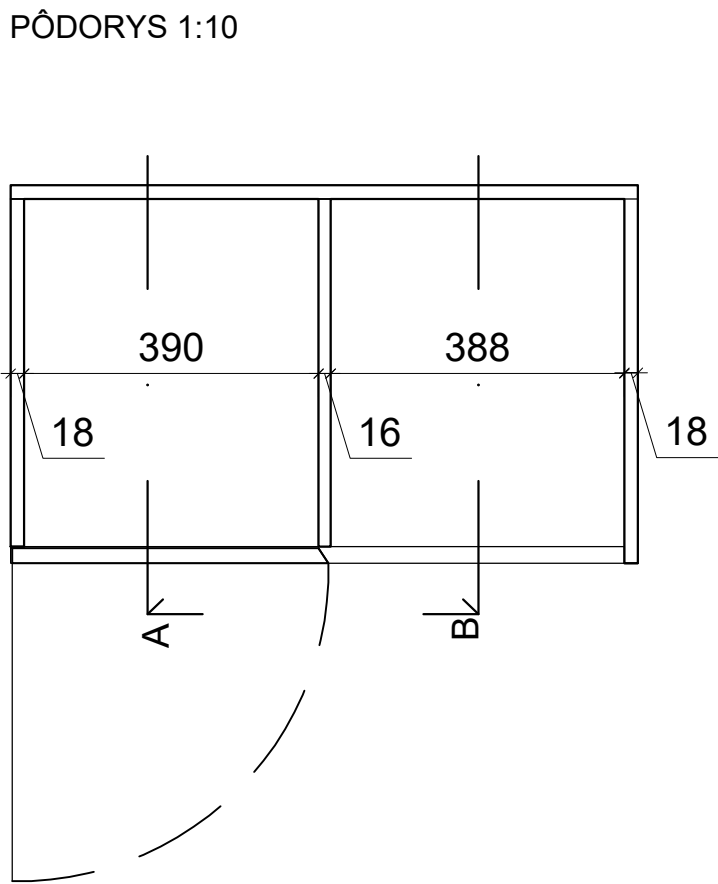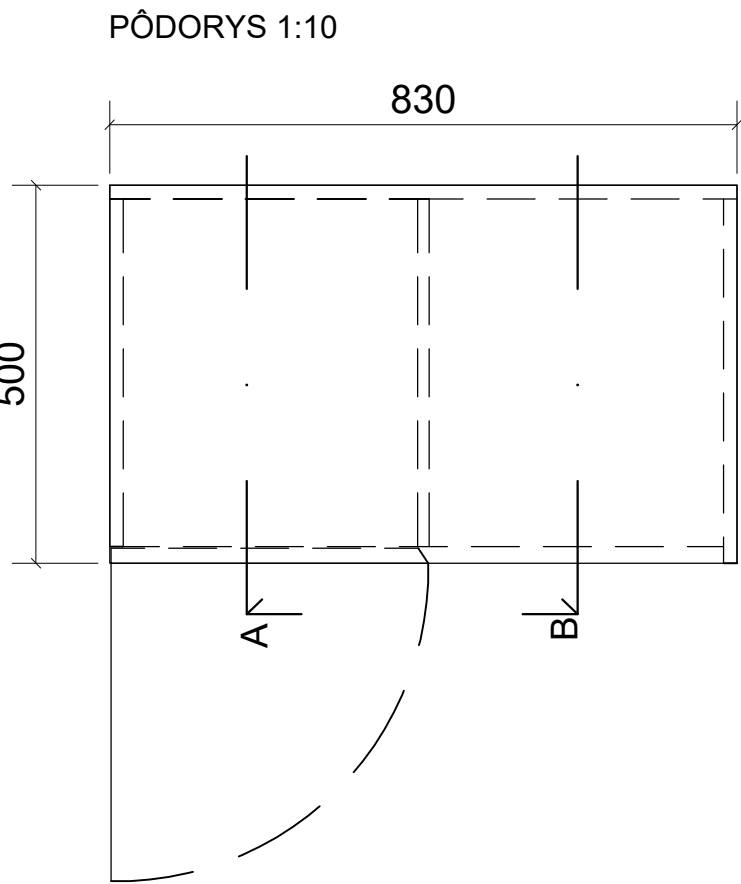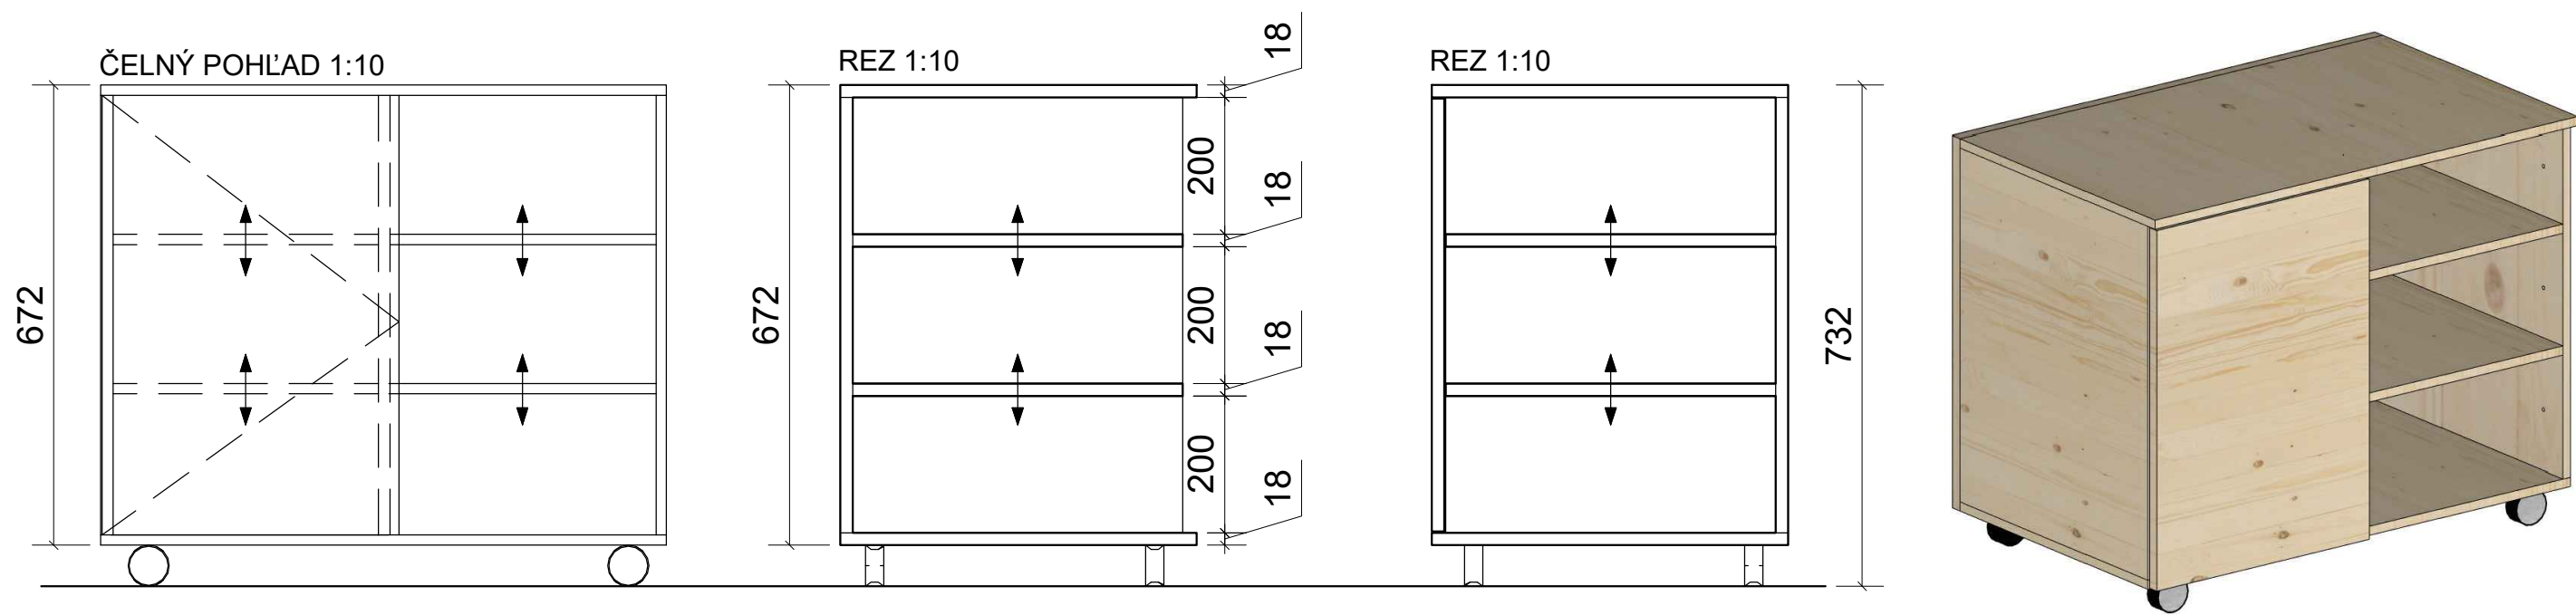

Popis materiálu:

- Korpus - smreková preglejka hr.-18mm, hrany priznané, zrazené 2mm
- Rozmer komody: 830x500 mm výška s kolieskami 735mm.
- Dvierka - smreková preglejka hr.18mm, madlová hrana zrezaná 45°pre úchop.
- Kovanie dvierok - NK záves 2ks s brzdou.
- Hrany korpusu, dvierok a polic su priznané zrazené 2mm = šmirglované do hladka.
- police dudú výškovo nastaviteľné po a-50mm na nerezových kolíkoch.
- počet poličiek = 5ks
- Povrchová úprava: vodou riediteľný bezfarebný lak matný - REF: PAMLAk
- *Výkres nenahrádza dielenskú dokumentáciu dodávateľa !*



REF. OBRÁZOK - nábytkové kolieska pogumované, rotačné, dva ks s brzdou




položka č.3 - ŠUFLÍKOVÁ KOMODA NA DETSKÉ HRAČKY

počet kusov - 16

ČELNÝ POHĽAD 1:10

REZ 1:10

AXONOMETRIA

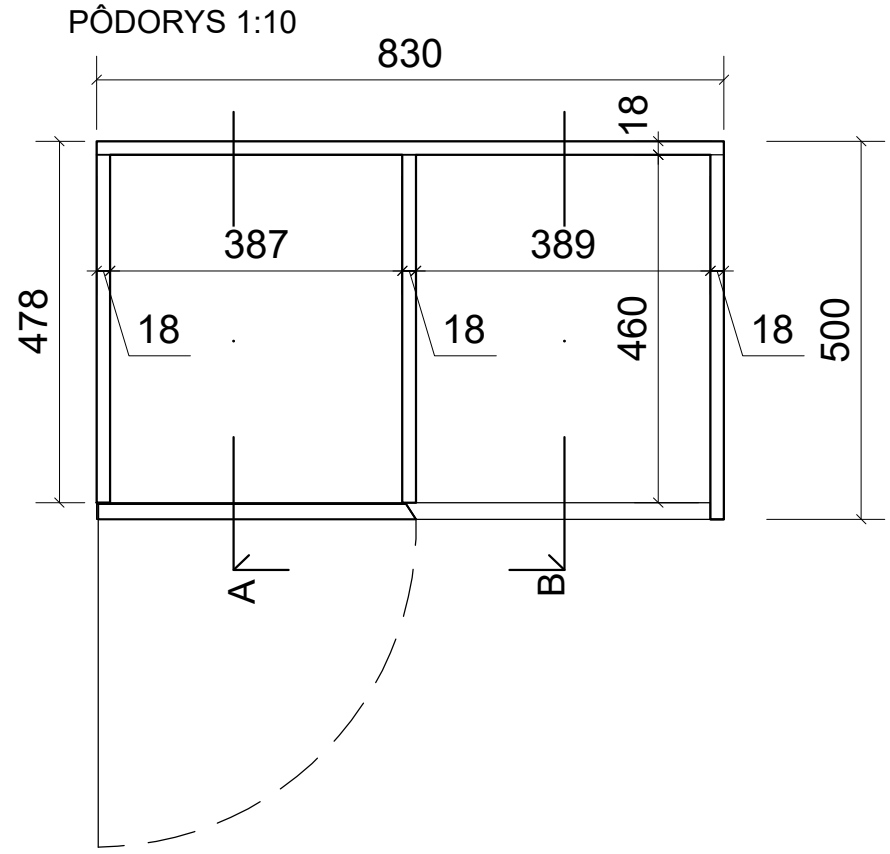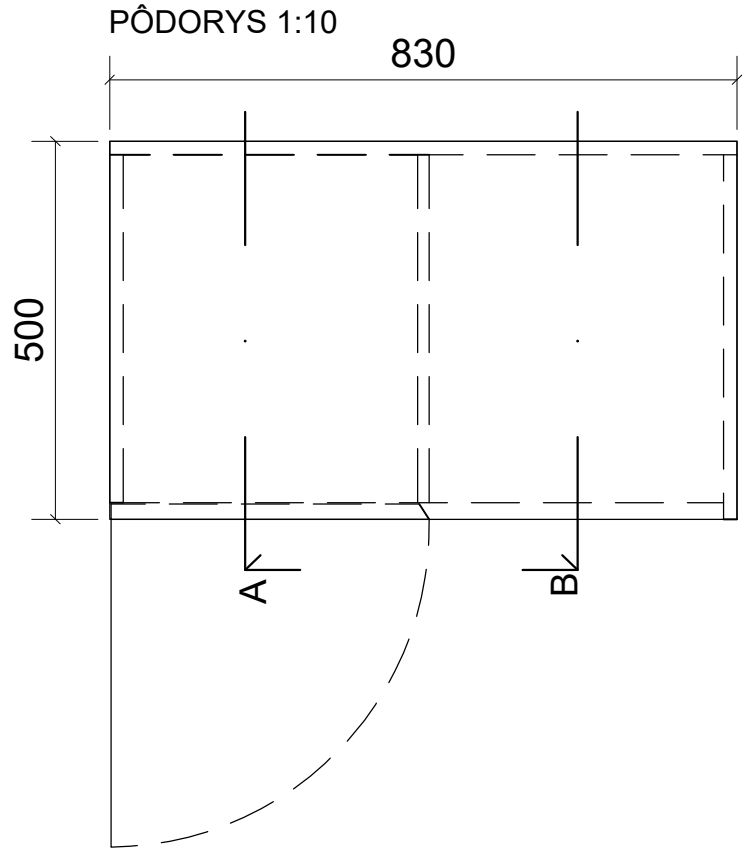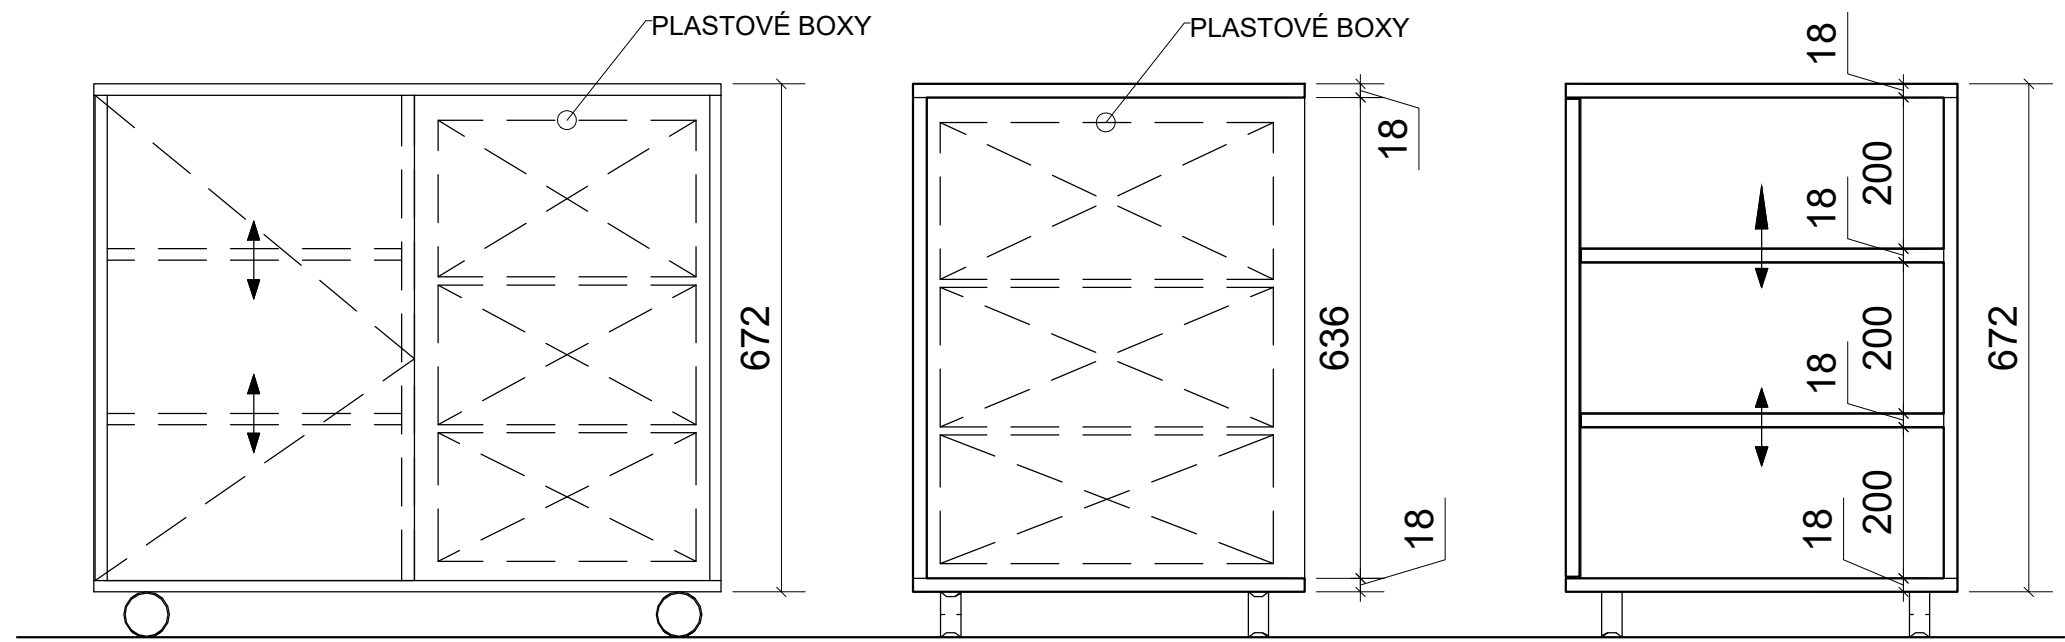

Popis materiálu:

- Korpus - smreková preglejka hr.-18mm, hrany priznané, zrazené 2mm
- Rozmer komody: 830x500 mm výška s kolieskami 735mm.
- Dvierka - smreková preglejka hr.18mm, madlová hrana zrezaná 45°pre úchop.
- Kovanie dvierok - NK záves 2ks s brzdou.
- Hrany korpusu, dvierok a polic su priznané zrazené 2mm = šmirglované do hladka.
- police dudú výškovo nastaviteľné po a-50mm na nerezových kolíkoch.
- počet poličiek = 2ks
- výsuvné plastové boxy s priehľadného plastu, bez kovania-založené na smrekovej lište
- počet boxov = 3ks
- Povrchová úprava: vodou riediteľný bezfarebný lak matný - REF: PAMLAK
- Výkres nenahrádza dielenskú dokumentáciu dodávateľa !



REF. OBRÁZOK - nábytkové kolieska pogumované, rotačné, dva ks s brzdou

položka č.4 - KOMODA NA VÝTVARNÉ POMÔCKY



počet kusov - 4

ČELNÝ POHĽAD 1:10

REZ - A 1:10



REZ - B 1:10

AXONOMETRIA

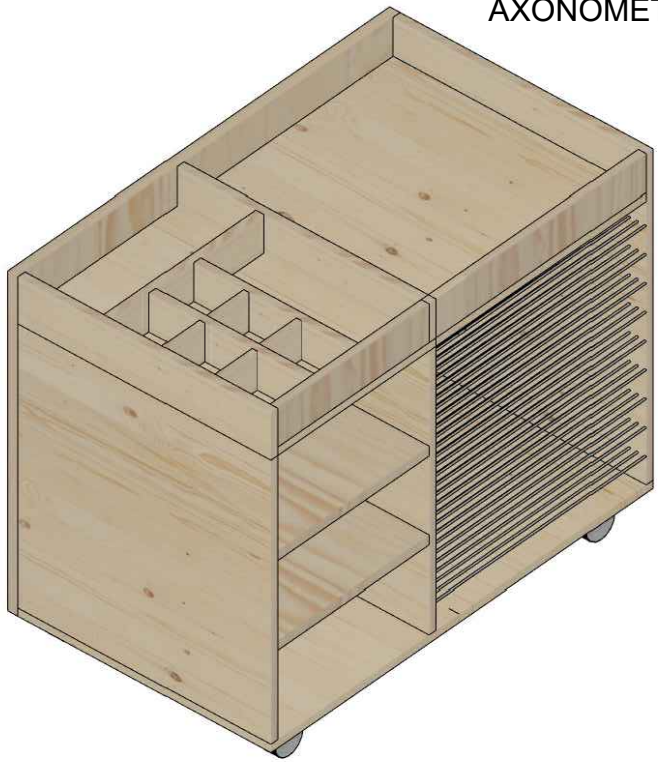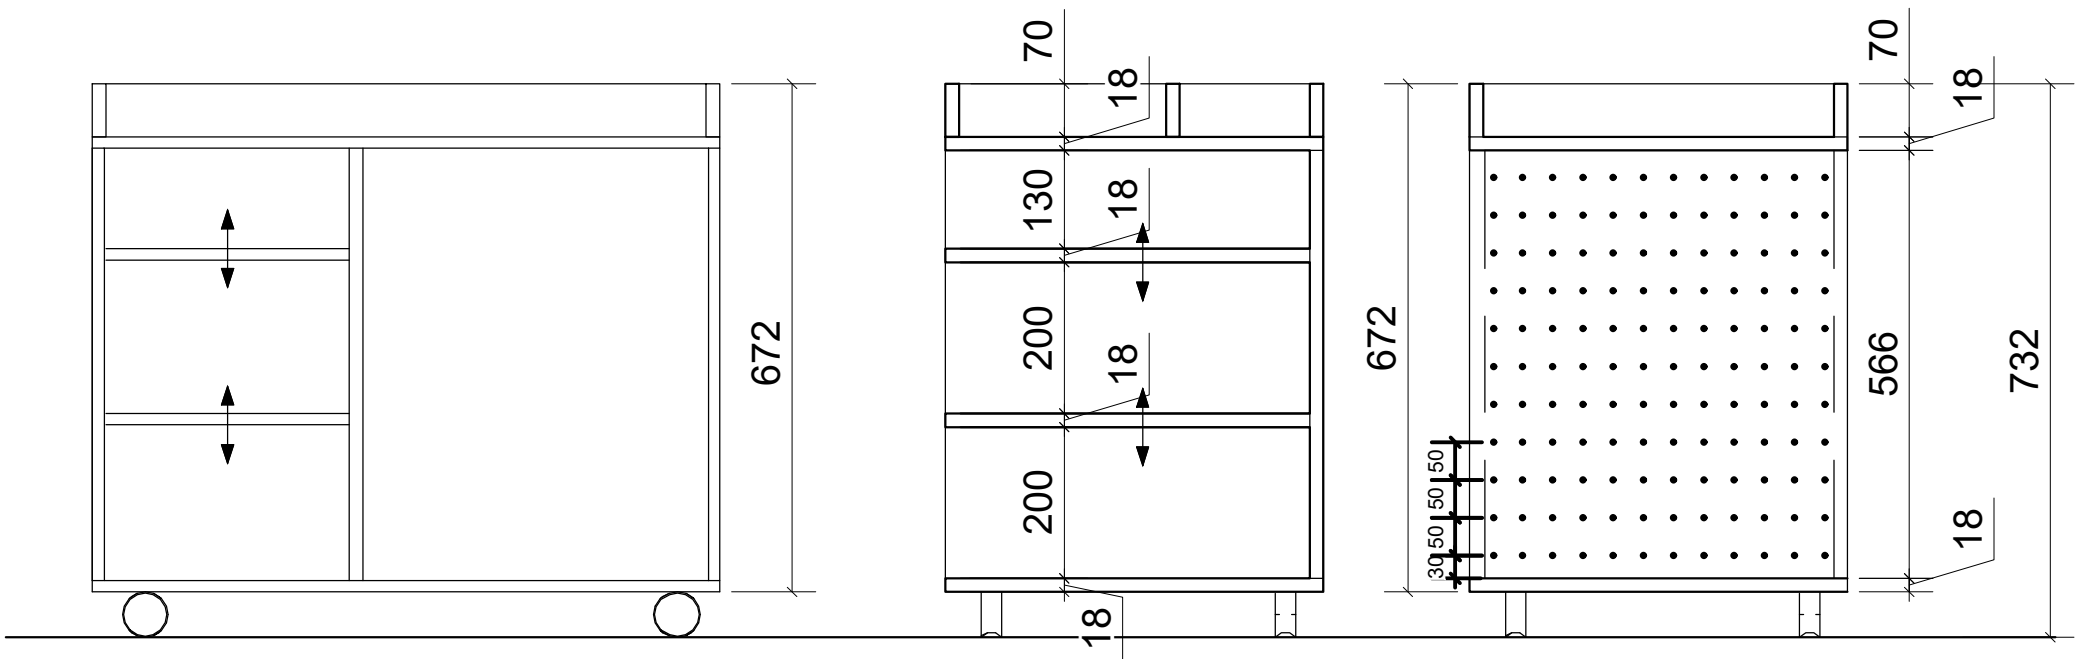

PÔDORYS 1:10

PÔDORYS 1:10

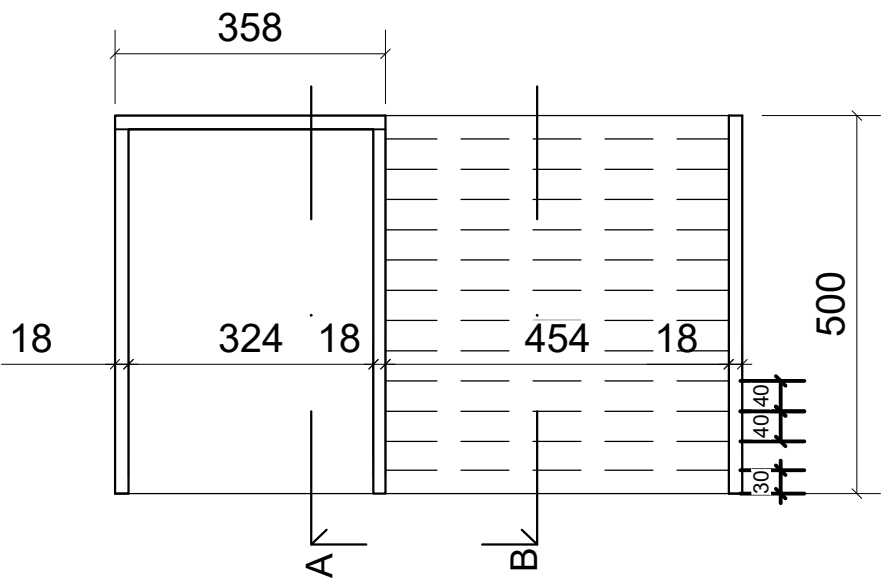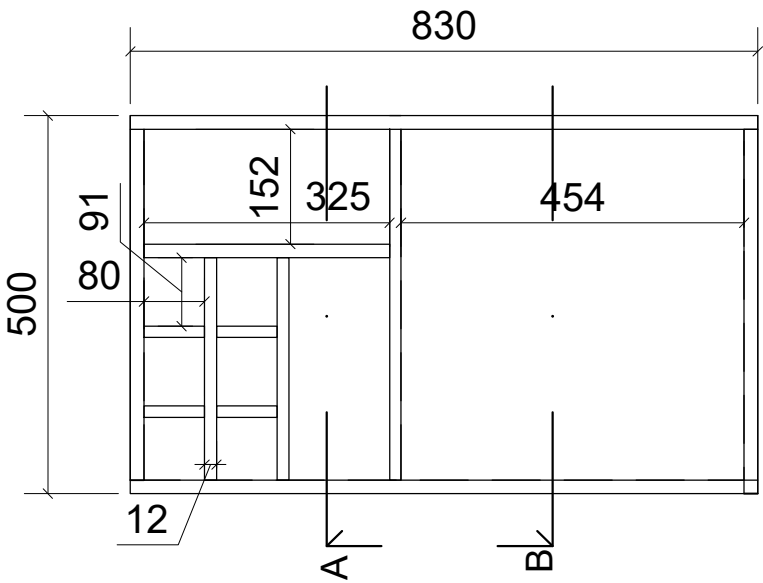


Popis materiálu:

- Korpus - smreková preglejka hr.-18mm, hrany priznané, zrazené 2mm
- Rozmer komody: 830x500 mm výška s kolieskami 735mm.
- Horné priehradky na výtvarné potreby so smrekovej preglejky hr.-12mm
- povrchová úprava hornej časti s priehradkami na výtvarné pomôcky ochrániť polyuretánovým bezfarebným matným náterom.
- Hrany korpusu, priehradok a polic su priznané zrazené 2mm = šmirglované do hladka.
- police dudú výškovo nastaviteľné po a-50mm na nerezových kolíkoch.
- počet policiiek = 2ks
- nerezové tyčky s priemerom 5mm tvoria v riadku rovnyu na ukadanie výkresov = sušiaci regál, tyčky su od seba vzdialené cca40mm
- Povrchová úprava: vodou riediteľný bezfarebný lak matný - REF: PAMLAK
- *Výkres nenahrádza dielenskú dokumentáciu dodávateľa !*




REF. OBRÁZOK - nábytkové kolieska pogumované, rotačné, dva ks s brzdou


PÔDORYS 1:10

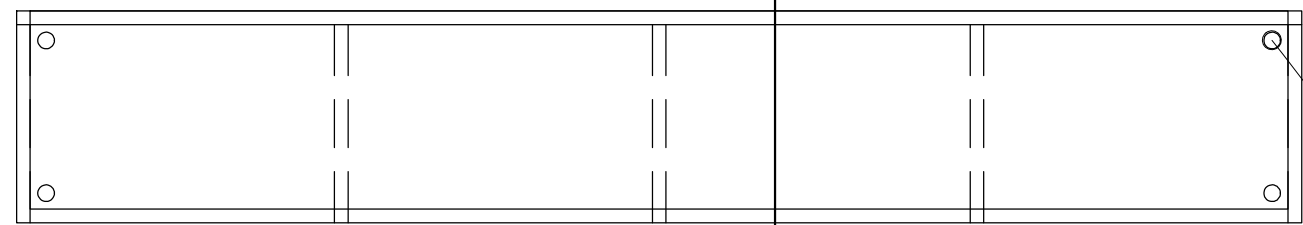


PÔDORYS 1:10

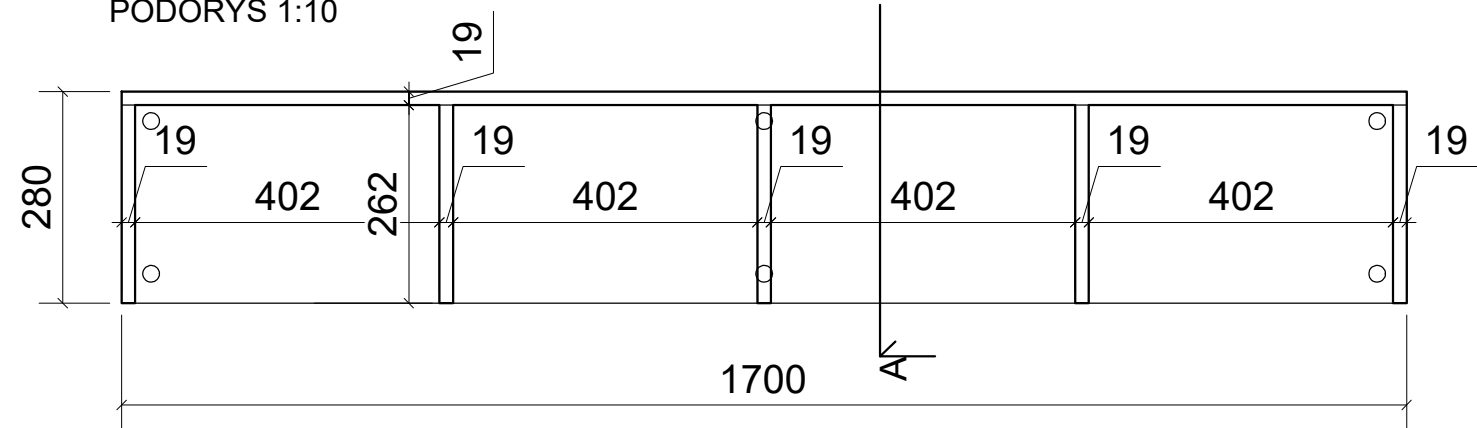

ČELNÝ POHĽAD 1:10

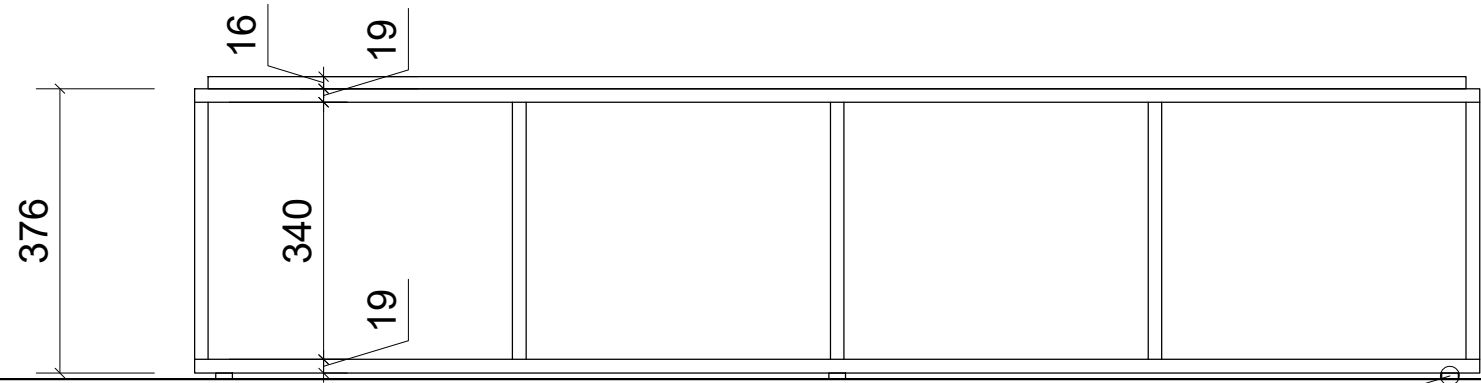


AXONOMETRIA

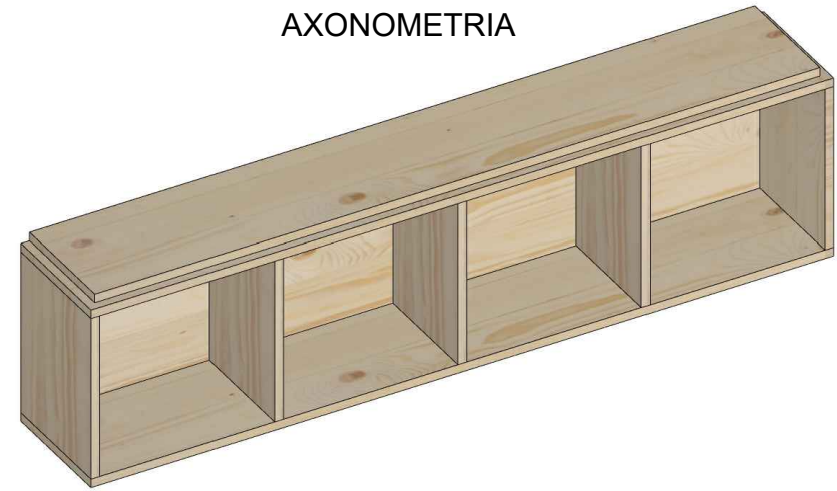

NÁBYTKOVÁ NOŽIČKA




REZ 1:10

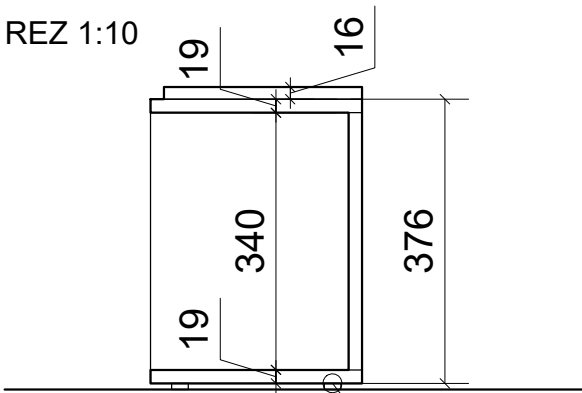


NÁBYTKOVÁ NOŽIČKA

POHĽAD 1:10

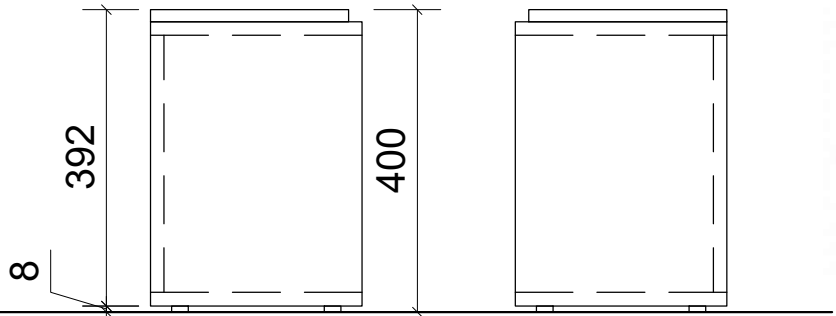

BOX

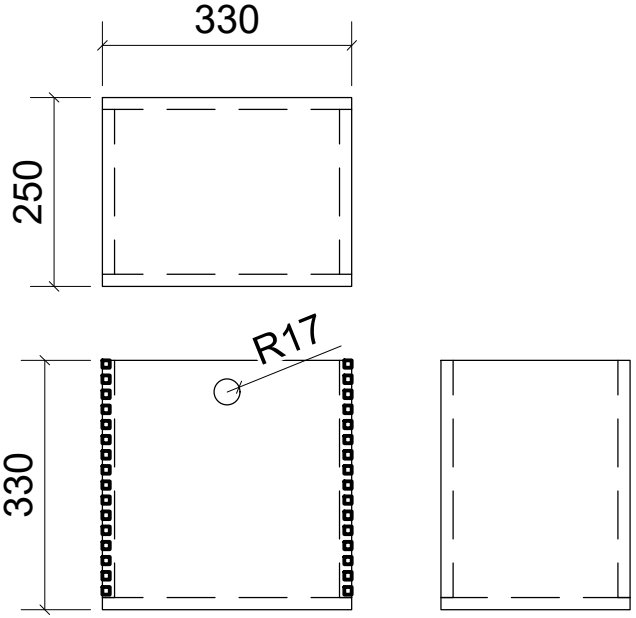


REF. OBR. NÁBYTKOVÁ NOŽIČKA





Popis materiálu:

- Korpus - smreková bidoska hr.-19mm, hrany priznané, zrazené 2mm
- Rozmer : 1700x330x400mm- presný rozmer zamerať pred skreslením dielenskej dokumentácie!
- Police sú vstavané pod okenné parapety a tvoria ich podperu.
- Drevený Box - smreková bidoska hr.19mm s rozmerom 330x330x250mm a frézovaným madlom kruhového priemeru = 35mm
- Hrany korpusu a boxov su priznané zrazené 2mm = šmirglované do hladka.
- Povrchová úprava: vodou riediteľný bezfarebný lak matný - REF: PAMLAK
- povrch nábytku a paraptných dosiek musí byť zhodný.
- *Výkres nenahrádza dielenskú dokumentáciu dodávateľa !*

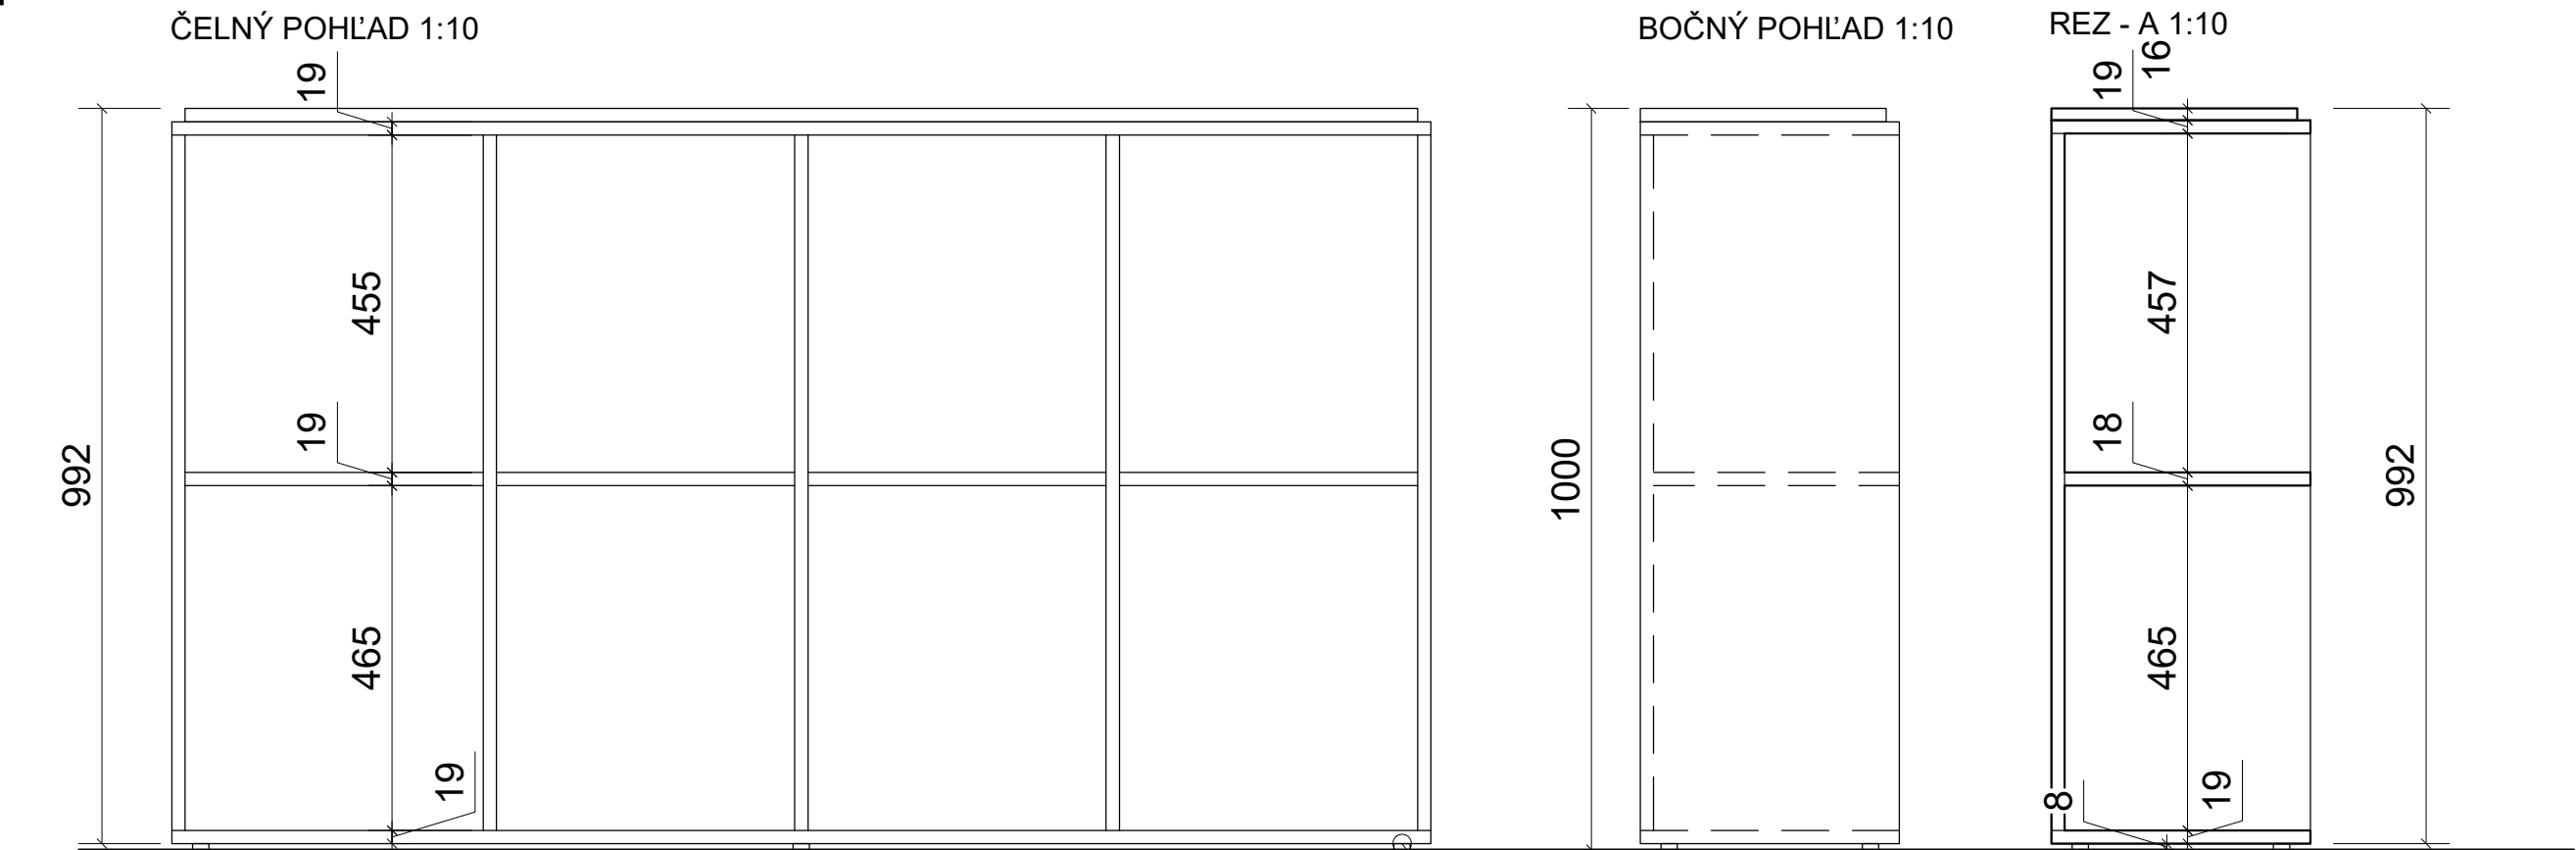

AXONOMETRIA

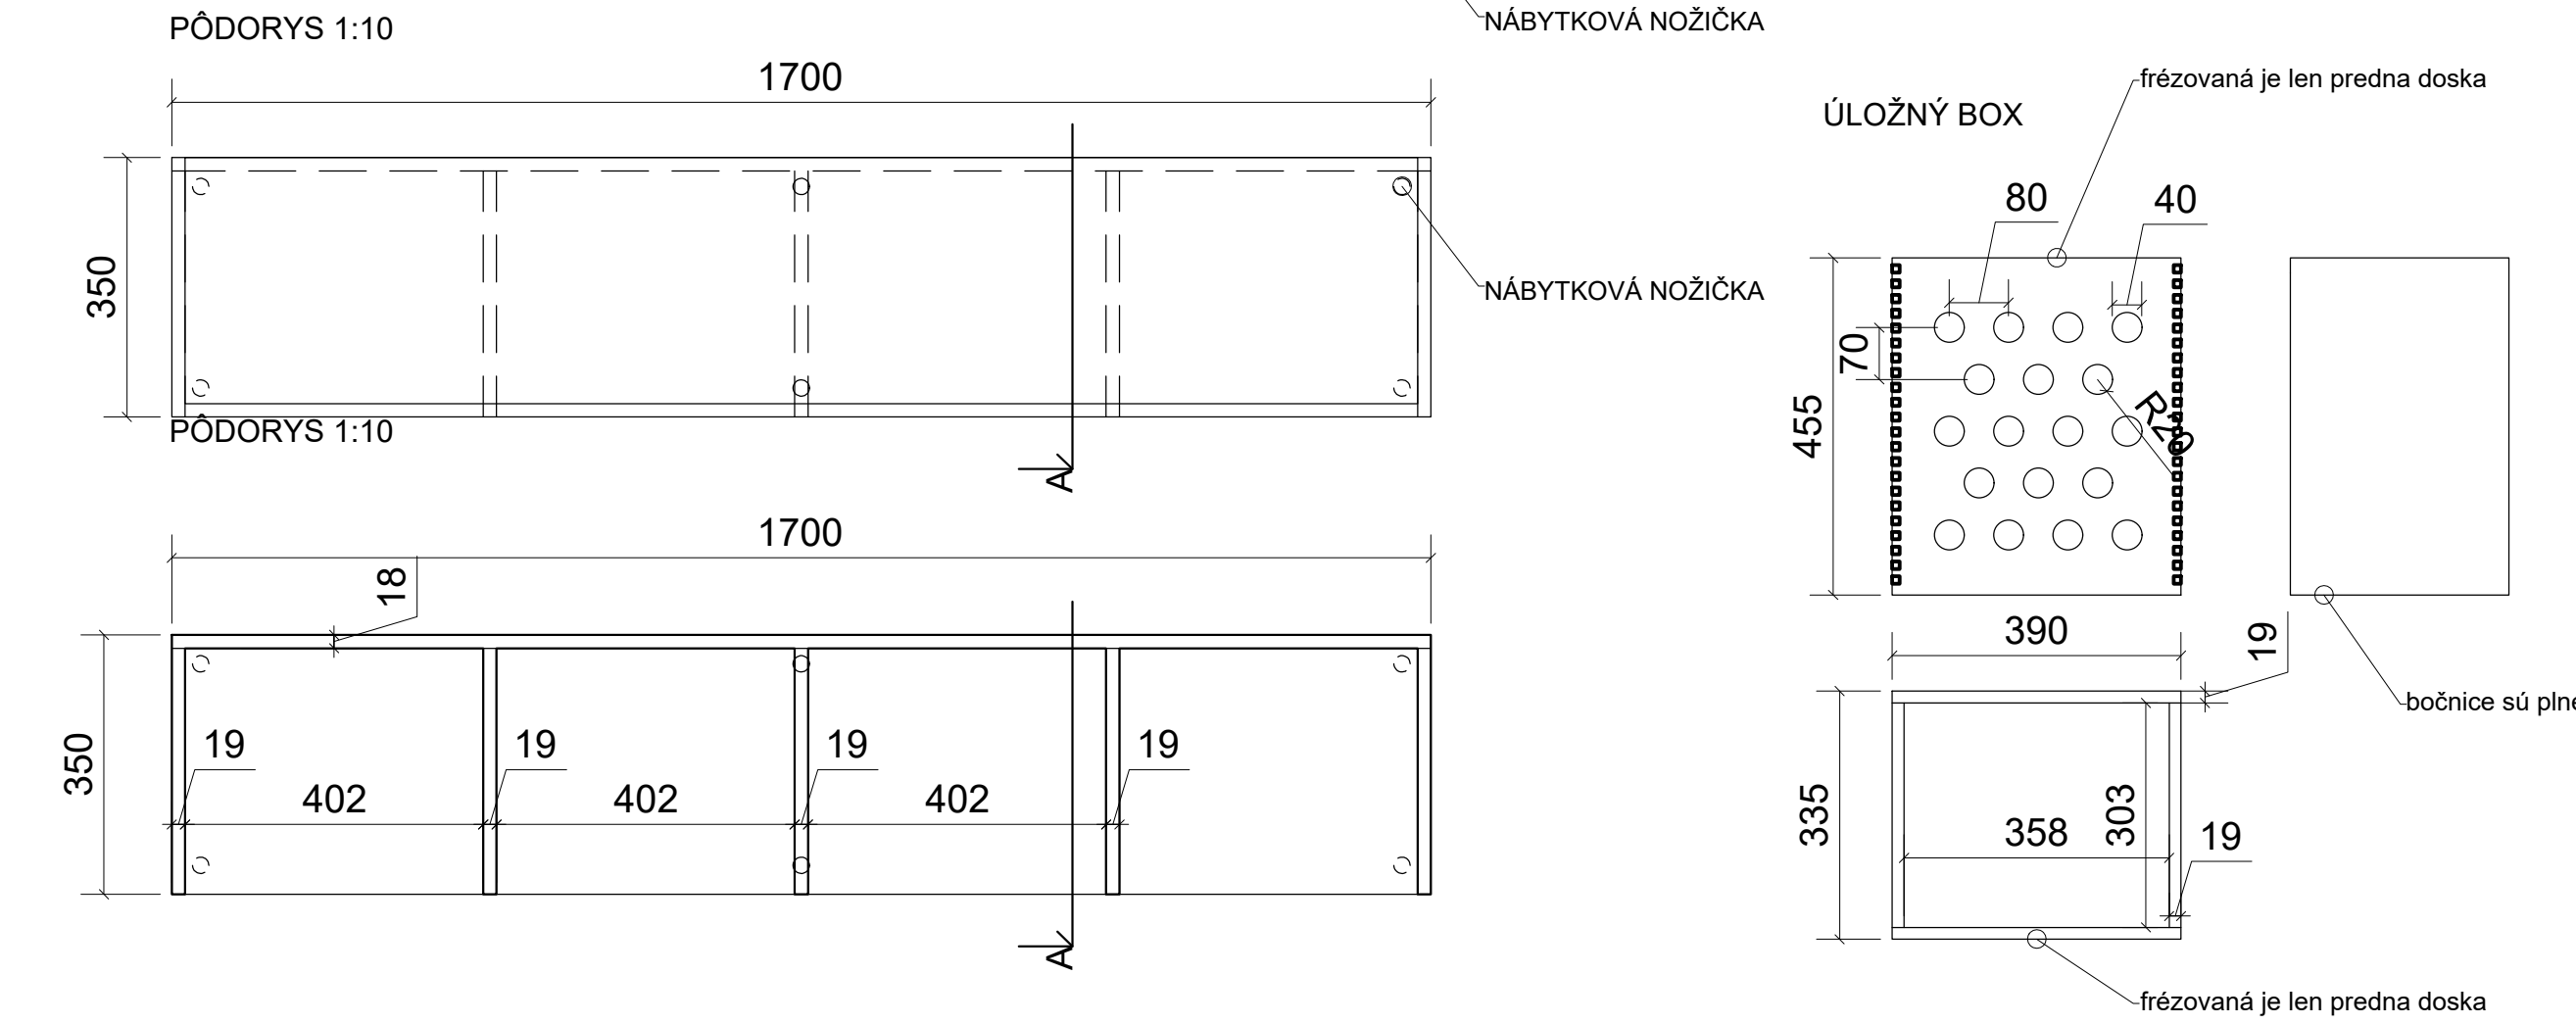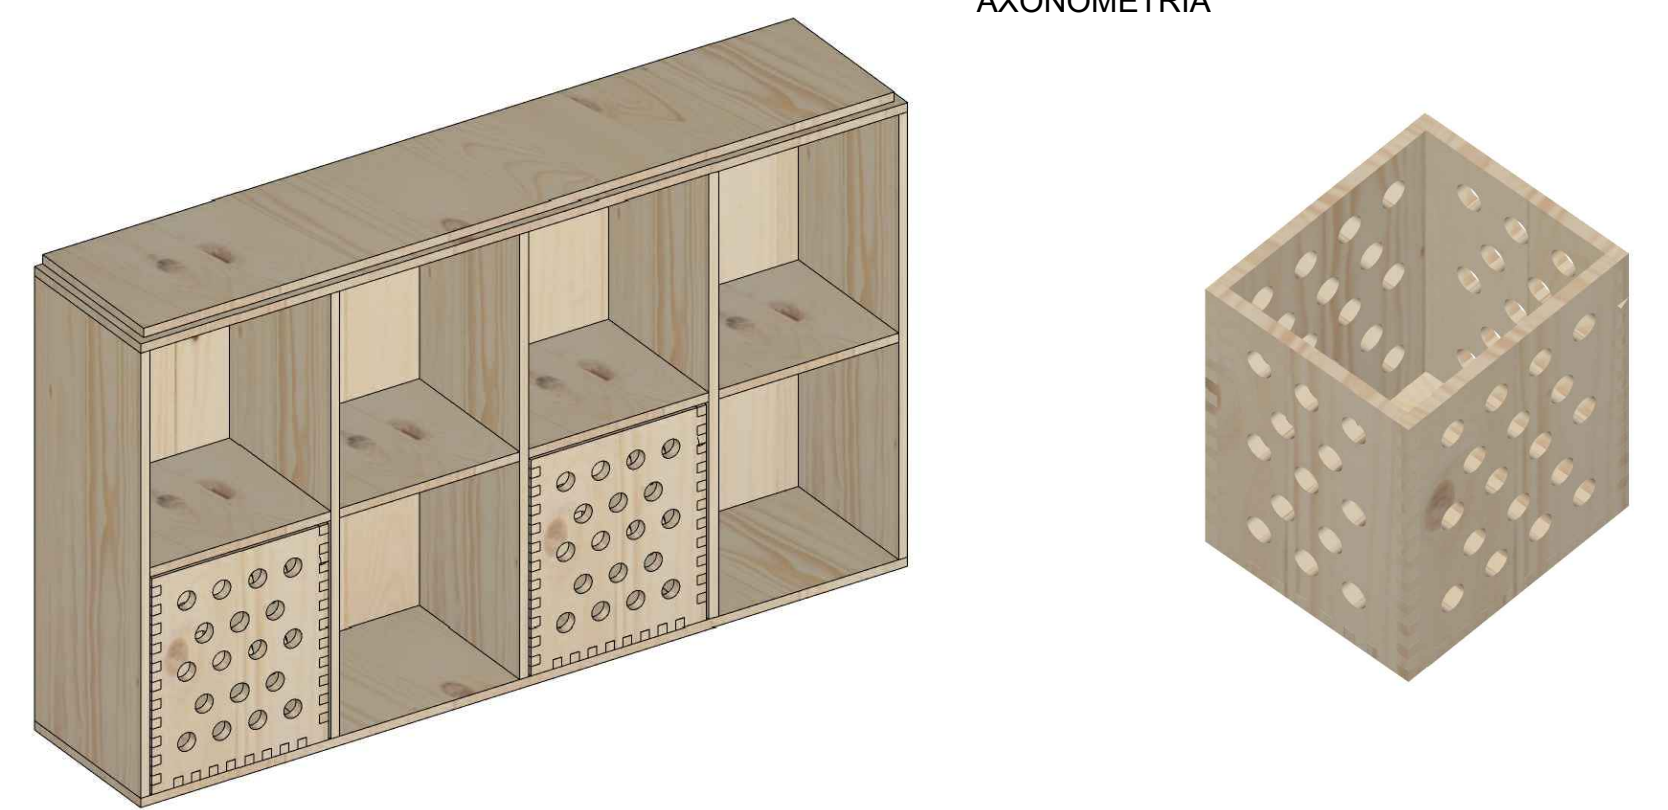


- Popis materiálu:**
- Korpus - smreková bidoska hr.-19mm, hrany priznané, zrazené 2mm
 - Rozmer : 1700x350x1000mm - presný rozmer zamerať pred skreslením dielenskej dokumentácie!
 - Police sú vstavané pod okenné parapety a tvoria ich podperu.
 - Drevené Boxy - smreková bidoska hr.19mm s rozmerom 455x390x330m, predná doska frézovaná kruhové otvory priemeru = 40mm, bočné hrany čapované
 - počet boxov 2ks
 - Hrany korpusu a boxov su priznané zrazené 2mm = šmirglované do hladka.
 - Povrchová úprava: vodou riediteľný bezfarebný lak matný - REF: PAMLAK
 - povrch nábytku a paraptných dosiek musí byť zhodný.
- Výkres nenahrádza dielenskú dokumentáciu dodávateľa !*




položka č.7 - POLICE POD OKENNÉ RÁMY RIADITEĽŇA

POHĽAD 1:10

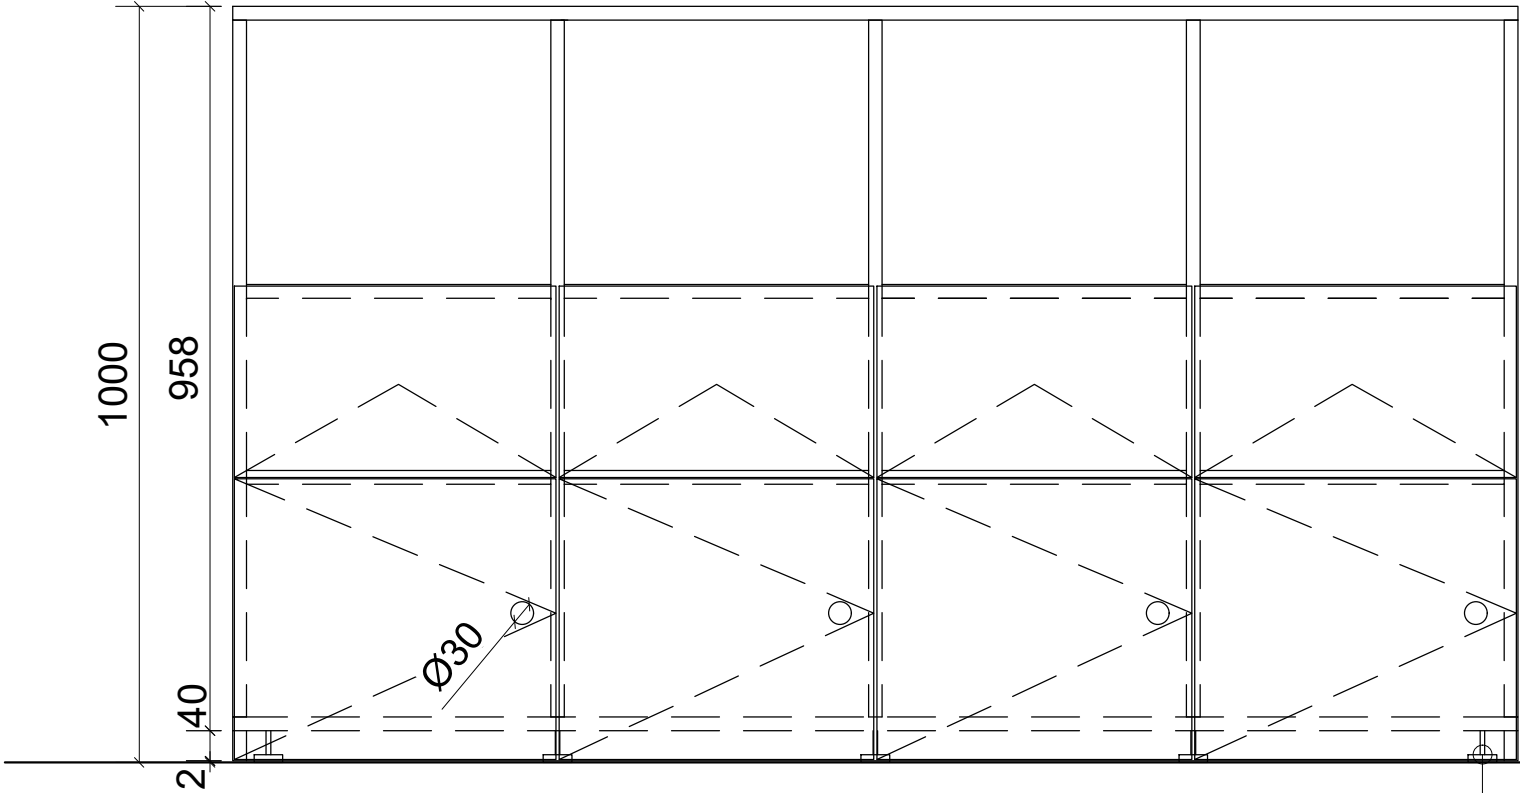


POHĽAD 1:10

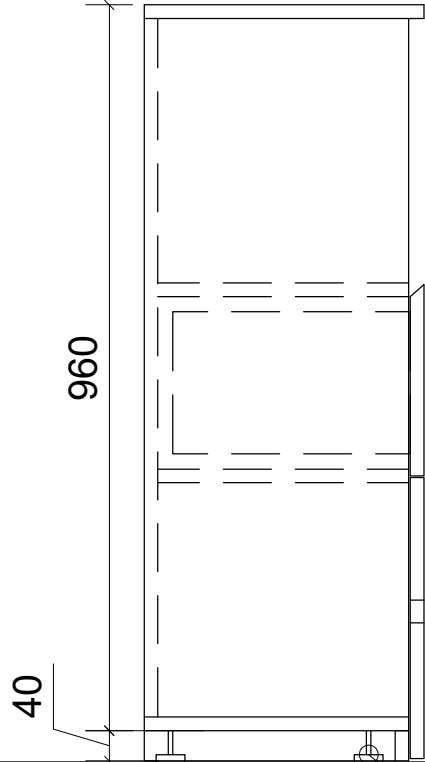

NÁBYTKOVÁ NOŽIČKA
VÝŠKOVO NASTAVITEĽNÁ


NÁBYTKOVÁ NOŽIČKA
VÝŠKOVO NASTAVITEĽNÁ

REZ 1:10

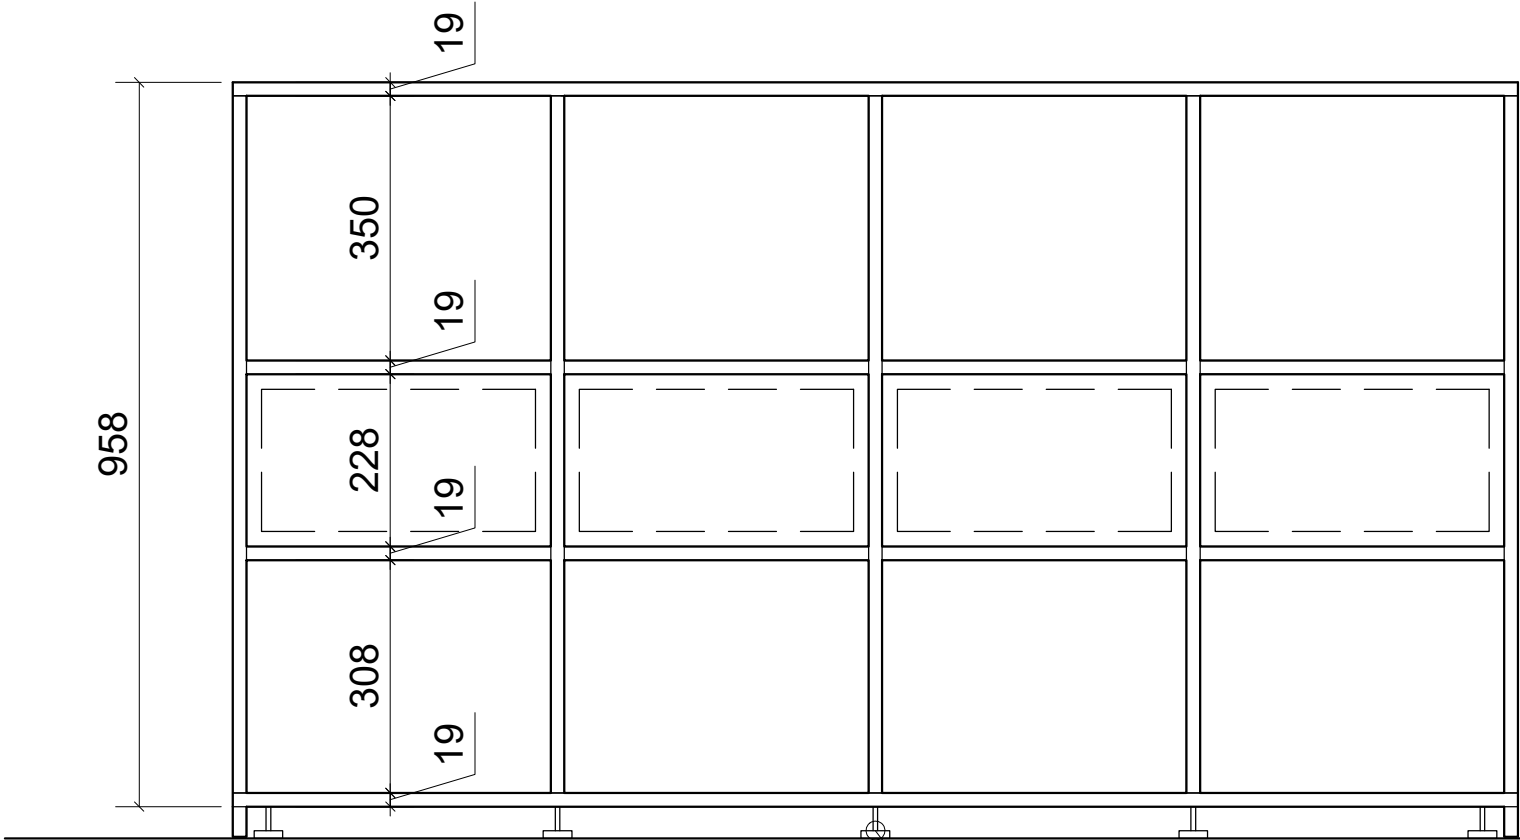

NÁBYTKOVÁ NOŽIČKA
VÝŠKOVO NASTAVITEĽNÁ

REZ 1:10

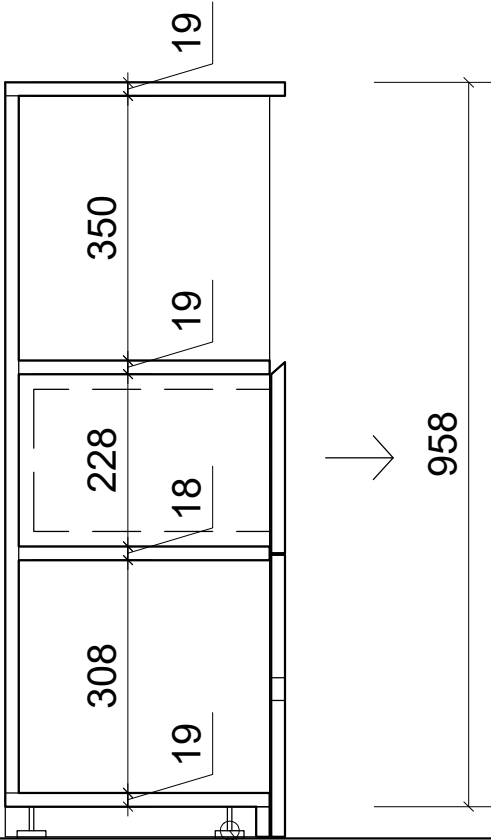


NÁBYTKOVÁ NOŽIČKA
VÝŠKOVO NASTAVITEĽNÁ

AXONOMETRIA



PÔDORYS 1:10

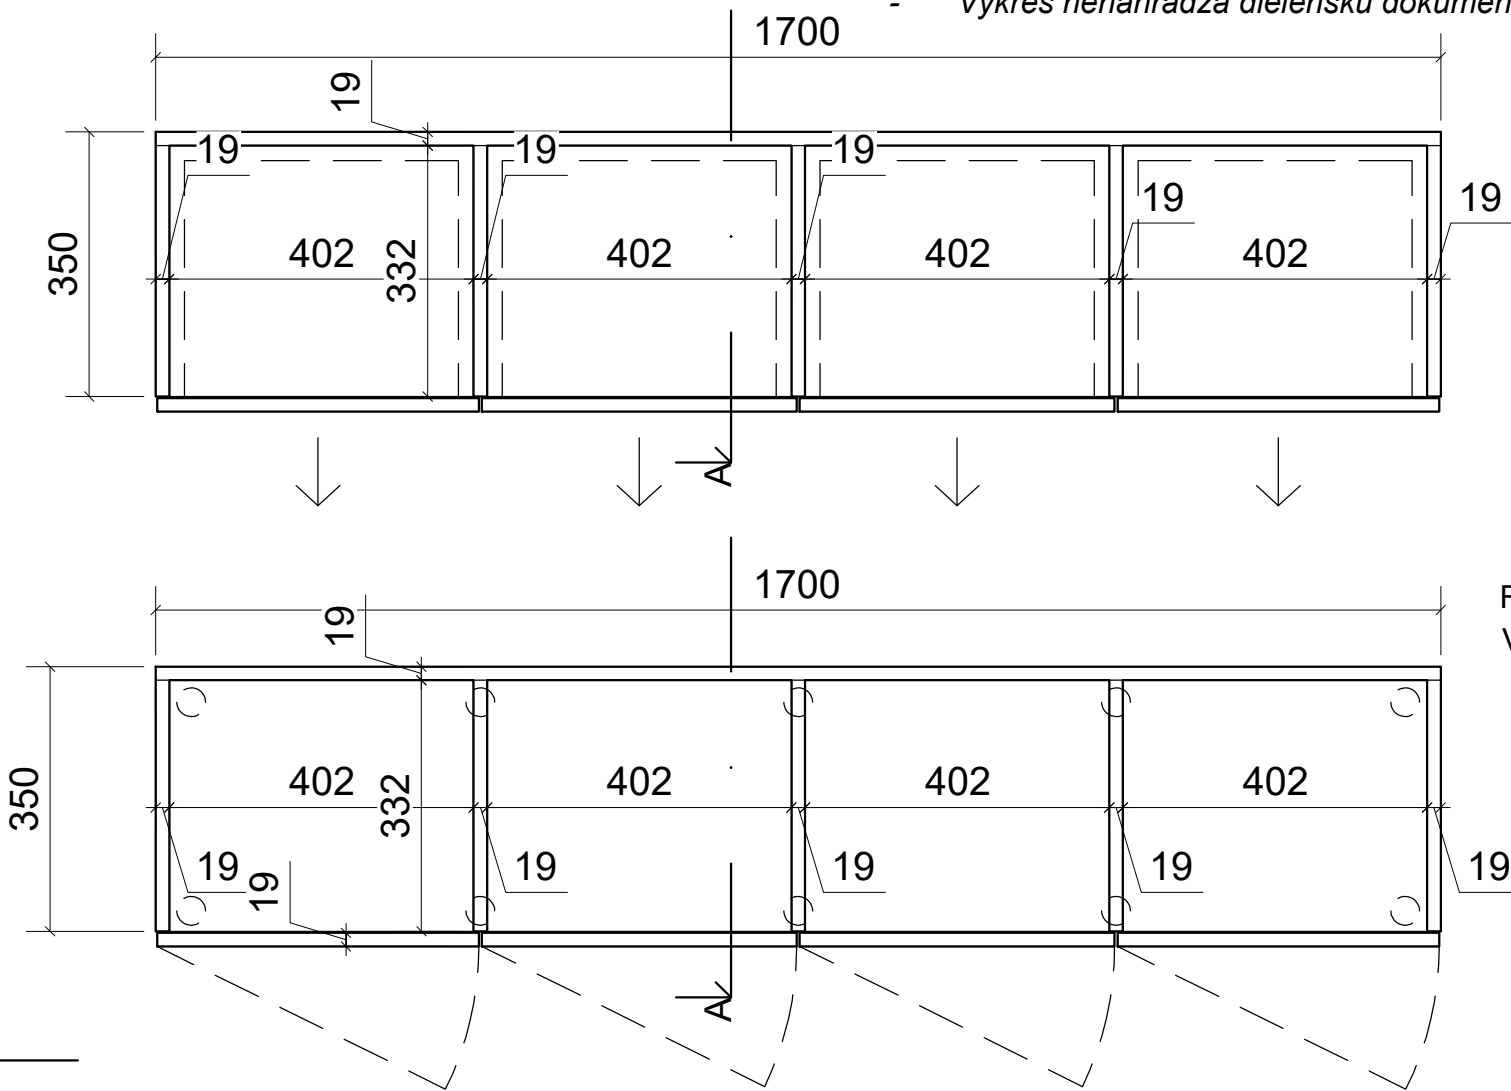

REF. OBR. - NÁBYTKOVÁ NOŽIČKA
VÝŠKOVO NASTAVITEĽNÁ




Popis materiálu:


- Korpus - smreková biodoska hr.-19mm, hrany priznané, zrazené 2mm
- Rozmer : 1700x350x1000mm - presný rozmer zamerať pred skreslením dielenskej dokumentácie!
- Police sú vstavané pod okenné parapety a tvoria ich podperu.
- Šuflíky:
korpus - LDTD hr.-16mm, farba lamina biela, hrana laminovaná, čelá šuflíkov - biodoska hr.-19mm, hrana priznaná, hornej časti uchopu zrezana 45, kovanie plnovísuv s pneumatickým dojazdom. počet šuflíkou - 4ks
- Dvierka : biodoska hr.-19mm, hrany priznané kruhové frézované madlo priemer = 30mm, kovanie 2xNK záves s brzdou. počet dvierok - 4ks
- Hrany korpusu, čelá šuflíkov a dvierok su priznané zrazené 2mm = šmirglované do hladka.
- Povrchová úprava: vodou riediteľný bezfarebný lak matný - REF: PAMLAK
- povrch nábytku a paraptných dosiek musí byť zhodný.
- *Výkres nenahrádza dielenskú dokumentáciu dodávateľa !*

počet kusov - 1

POHĽAD 1:20

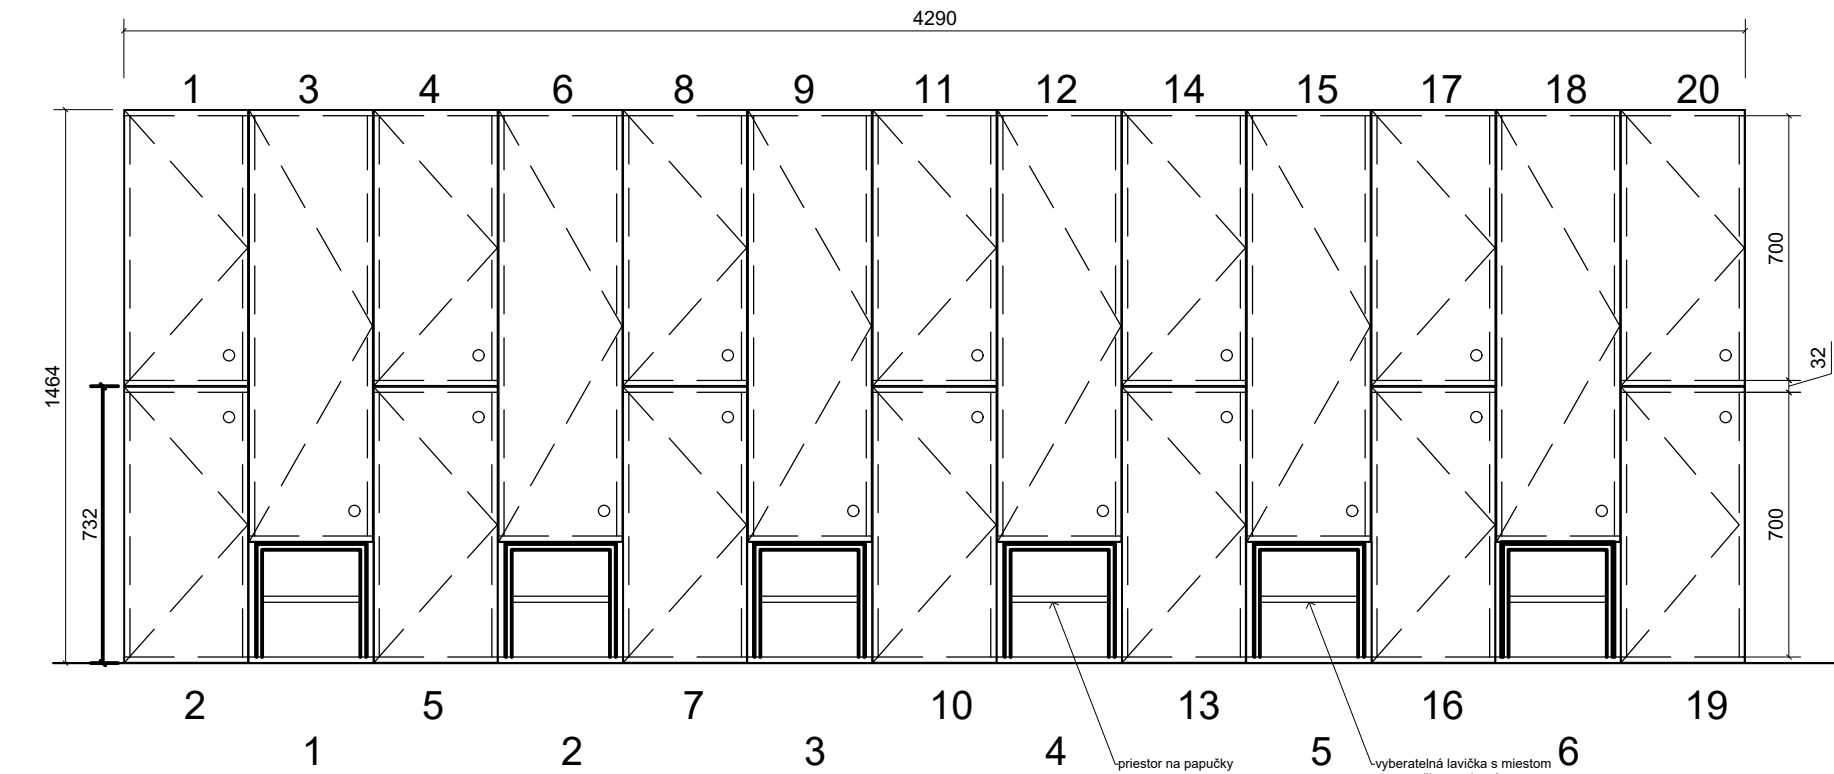

PÔDORYS 1:20

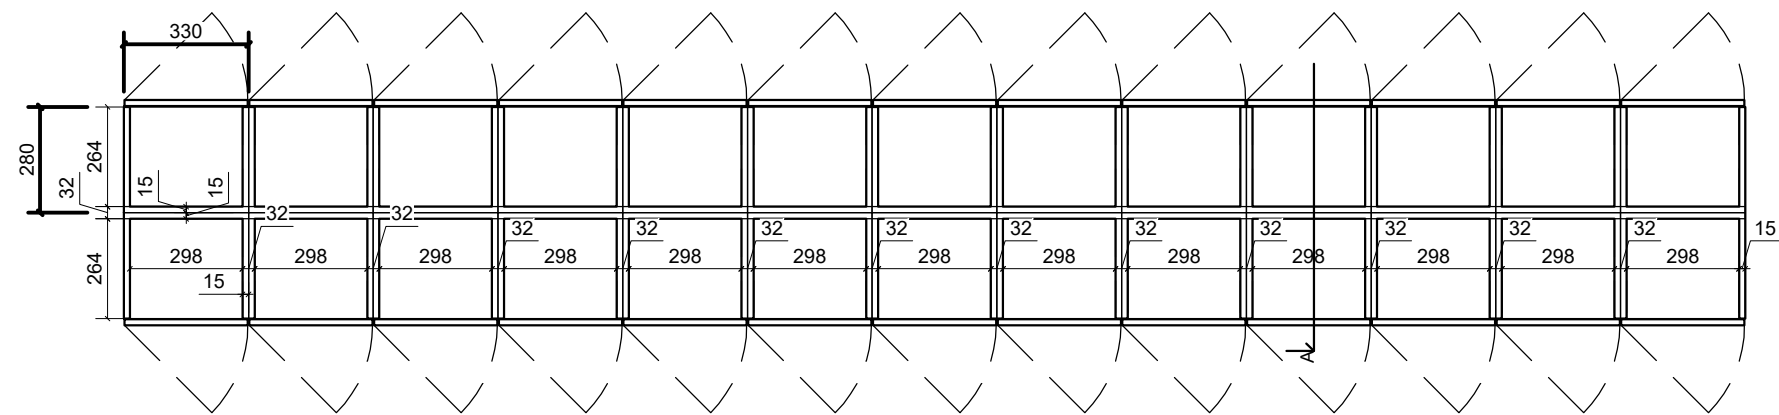



- počet lavičiek celkom = 12ks
- počet skriniek celkom = 40ks

Popis materiálu:


- zostava sa skladá z troch dielov: malej, veľkej skrinky a vyberateľnej lavičky
- **Skrinka:**
Korpus - smreková preglejka hr.-15mm, hrany priznané, zrazené 2mm 280x330mm výška 732mm.
Dvierka - smreková preglejka hr.15mm, madlo frézované priemer 30mm na dvierkach je gravírovaný detský ornament
Kovanie dvierok - NK záves 2ks s brzdou.
vovnútri dva háčiky z nerezú skrutkované do bočnice korpusu.
- **Lavička:**
rozmer 290x250mm vysoká 299mm, smreková preglejka hr.-15mm hrana priznaná, zrazená 2mm, všetky hrany preglejkok sú priznané
- Povrchová úprava: vodou riediteľný bezfarebný lak matný - REF: PAMLAKE

Výkres nenahrádza dielenskú dokumentáciu dodávateľa !




REZ 1:20

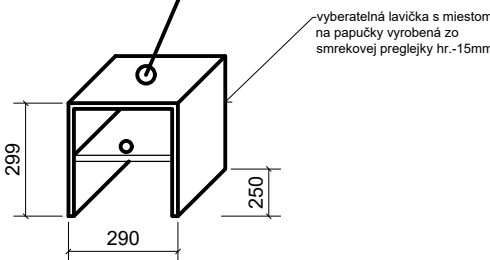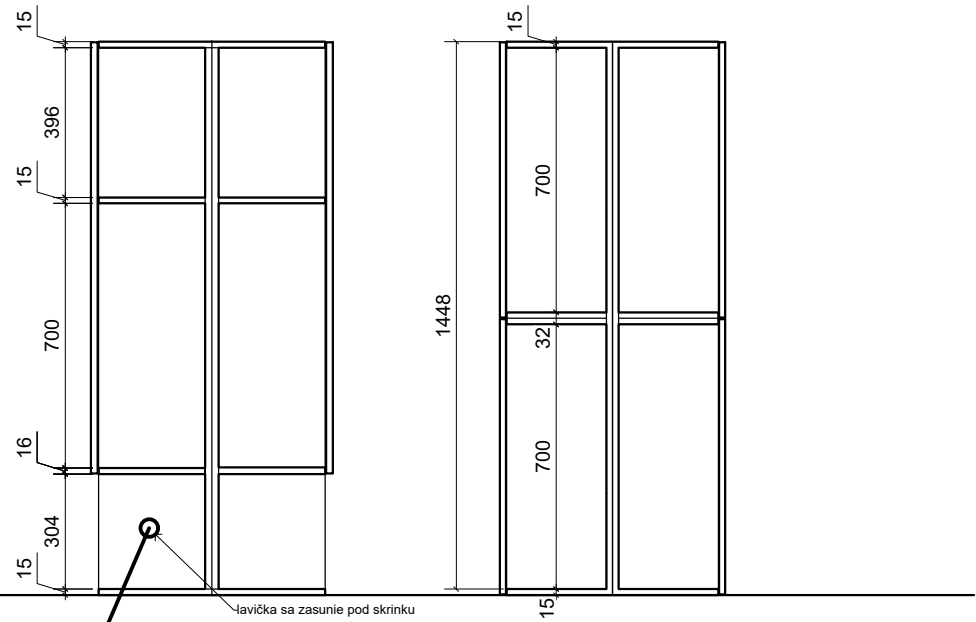





AXONOMETRIA

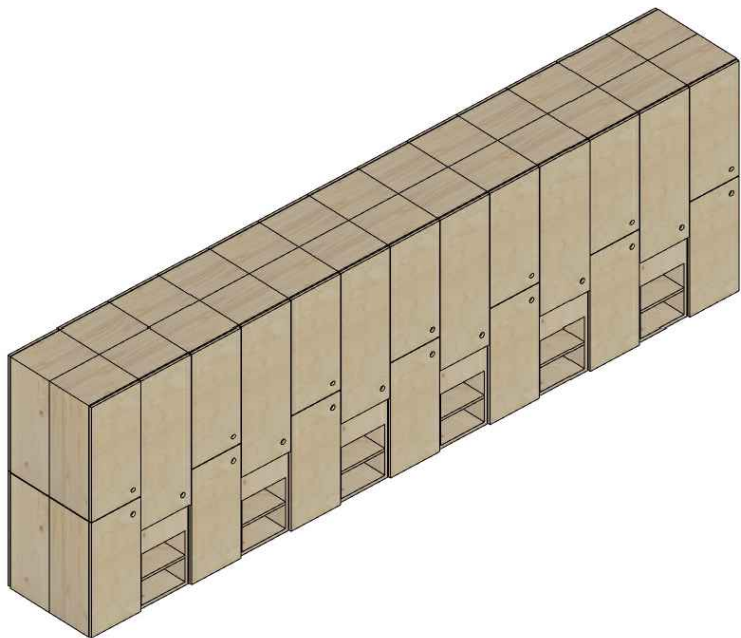

položka č.8 - ŠATŇOVÉ SKRINKY STENOVÉ

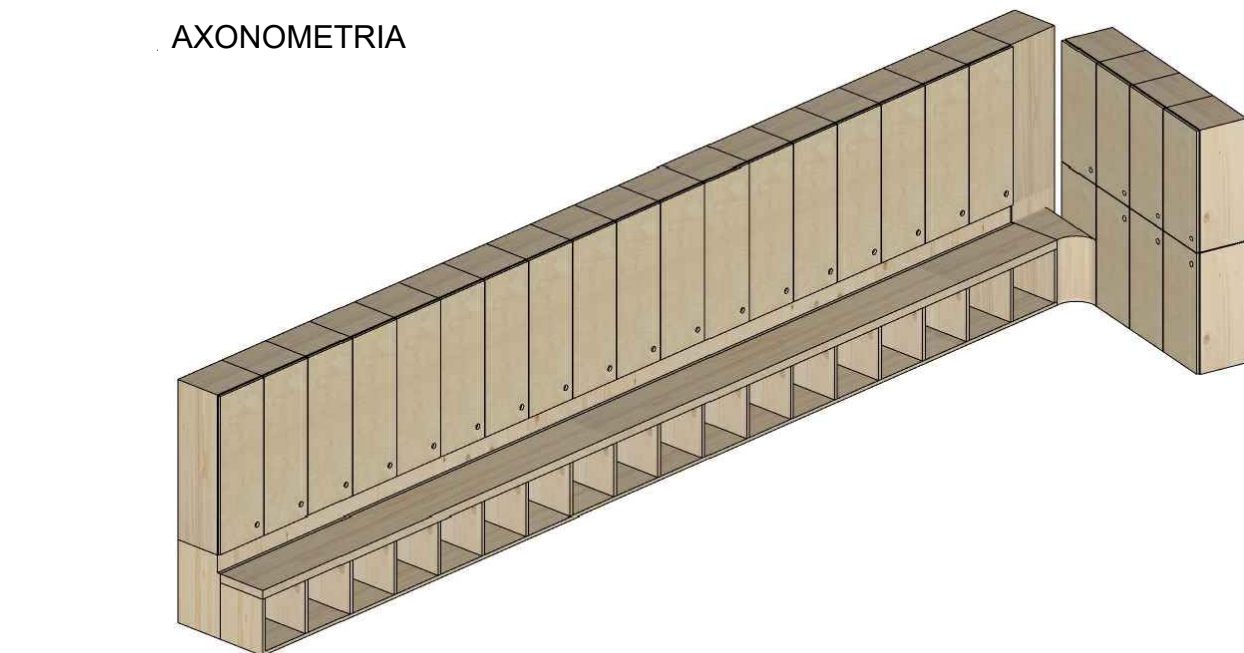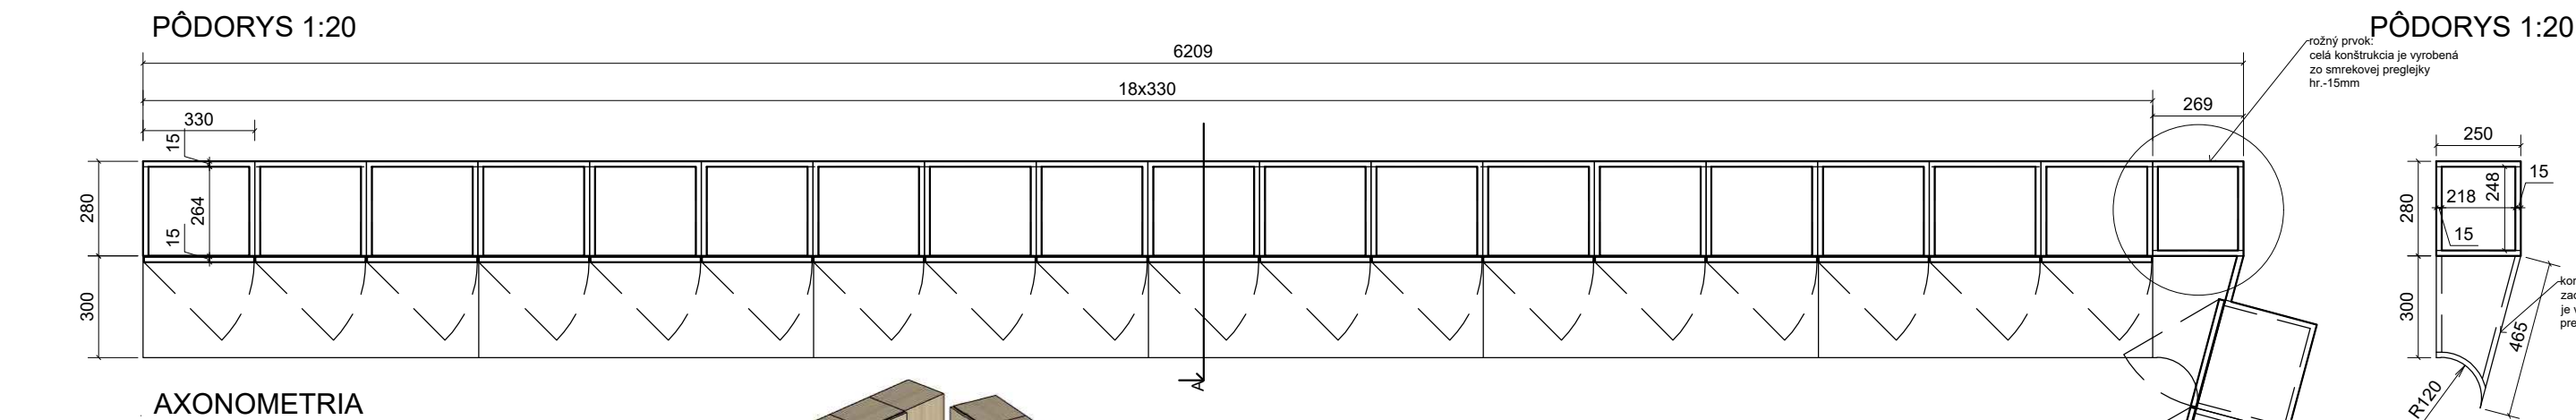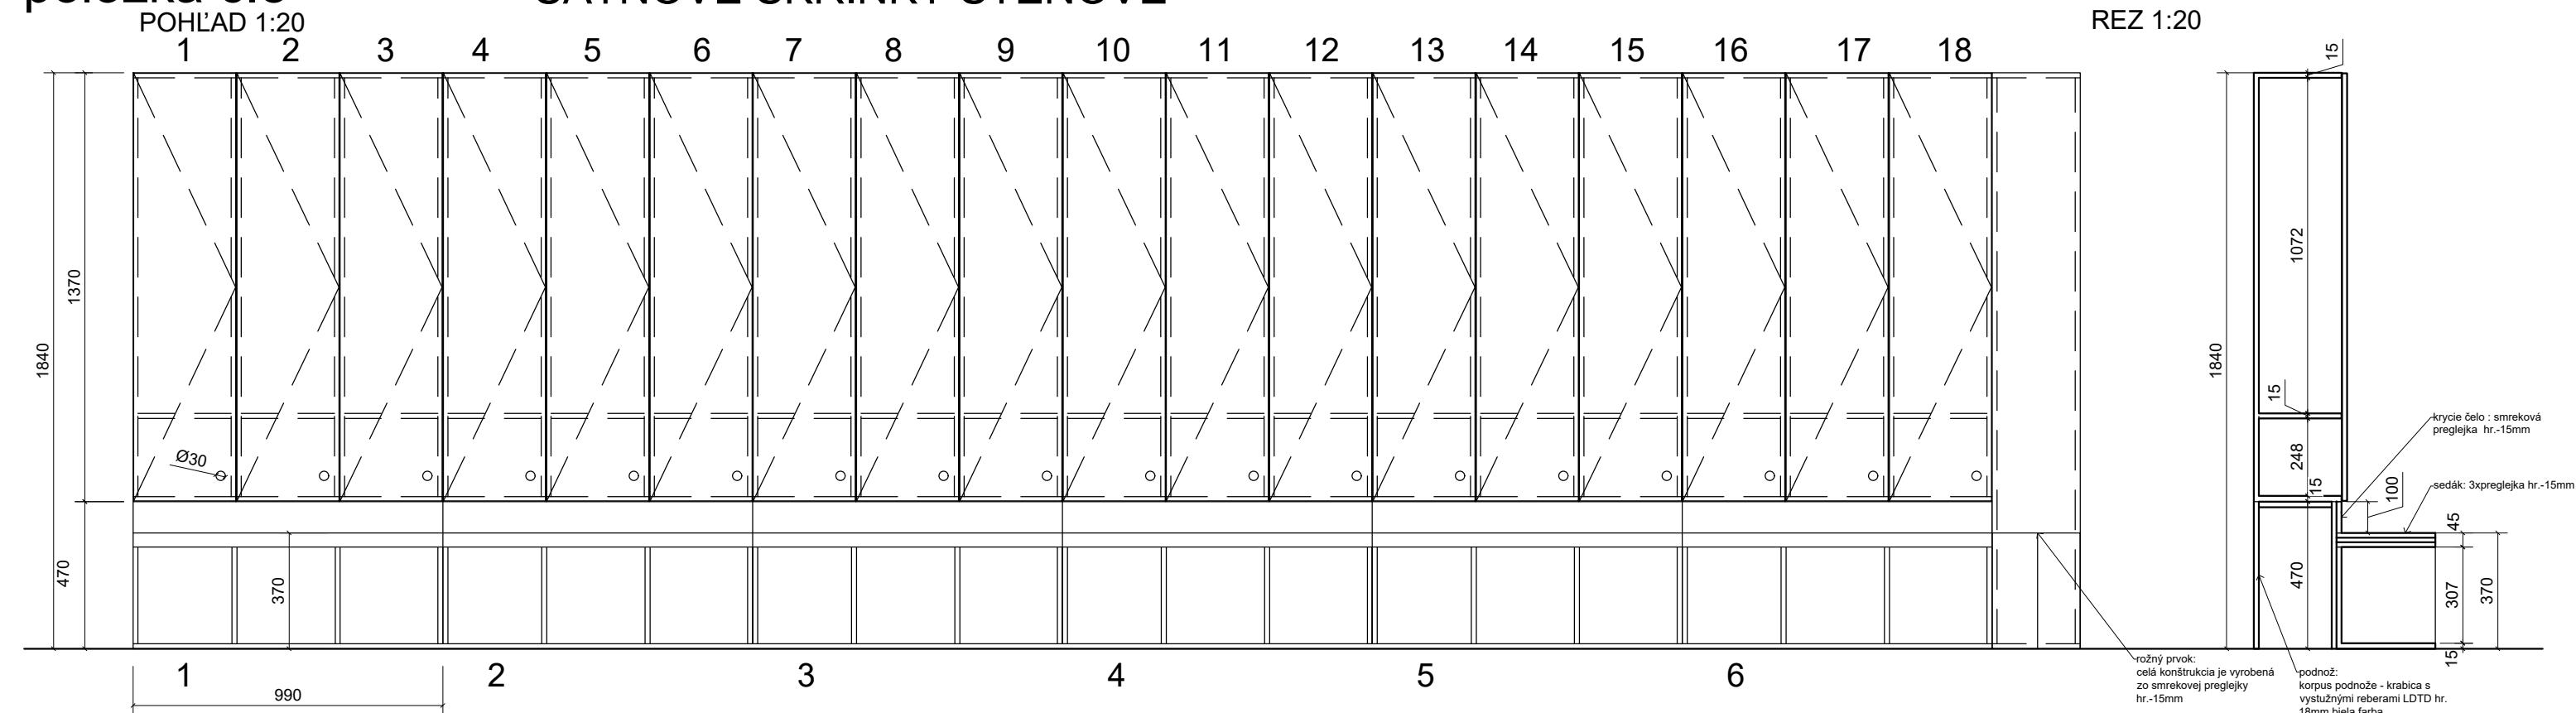

- počet lavičiek celkom = 12ks
- počet skriniek celkom = 50ks
- počet podnoží celkom = 6ks

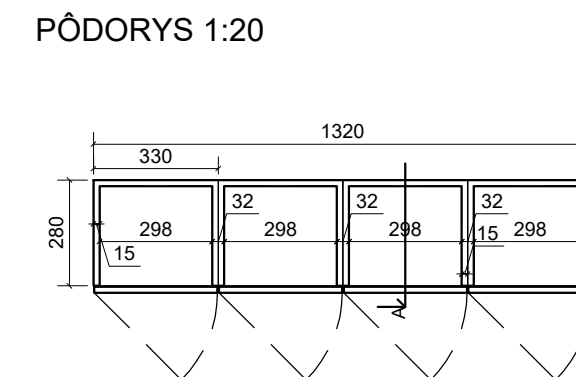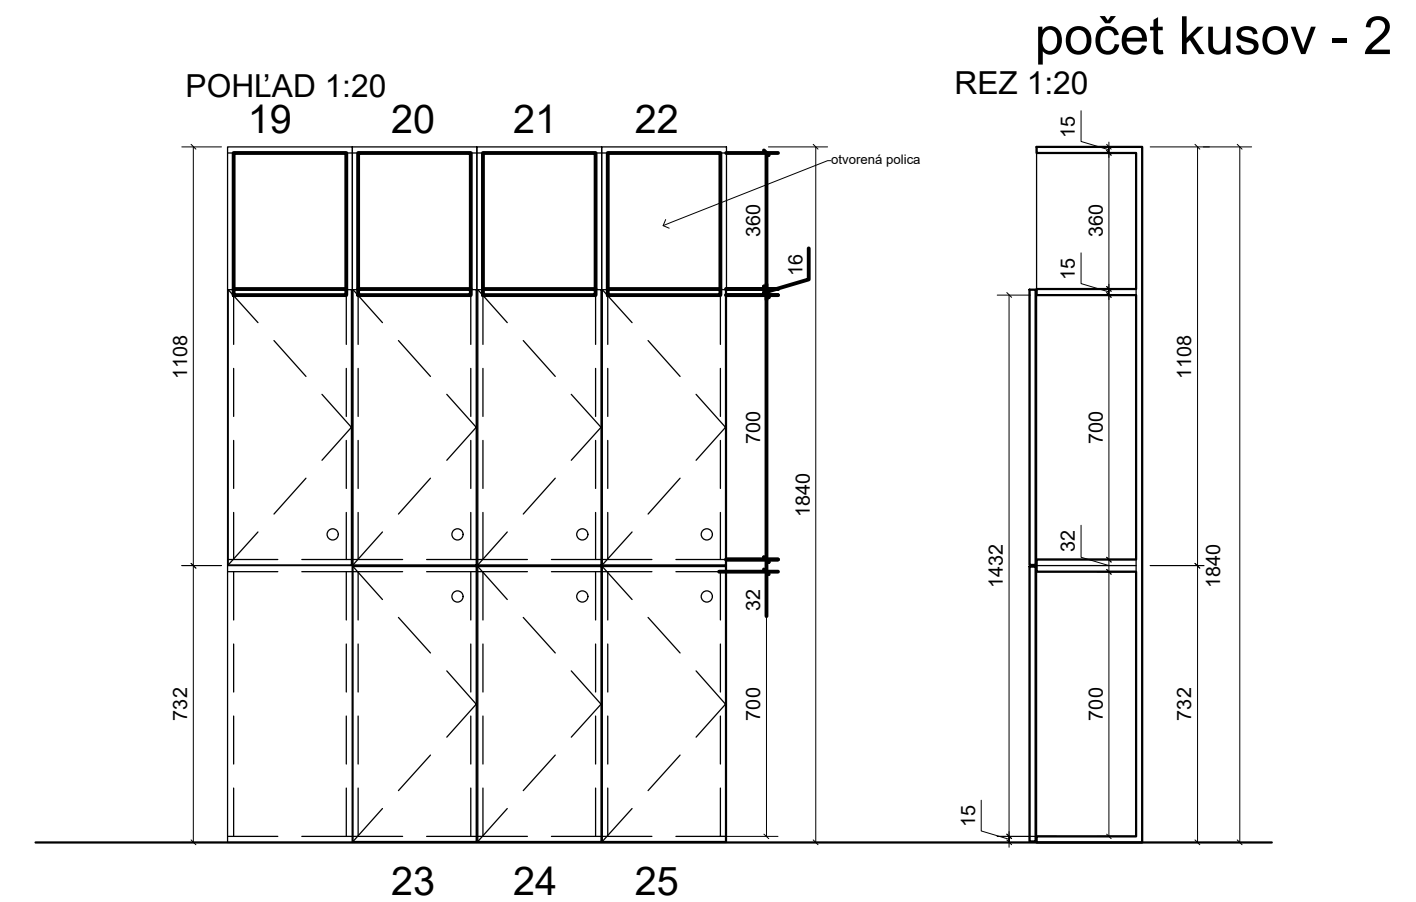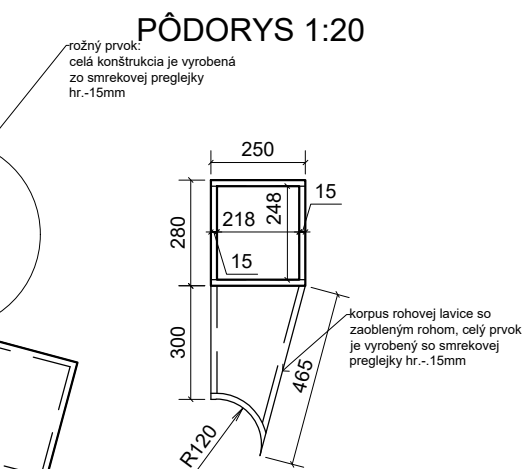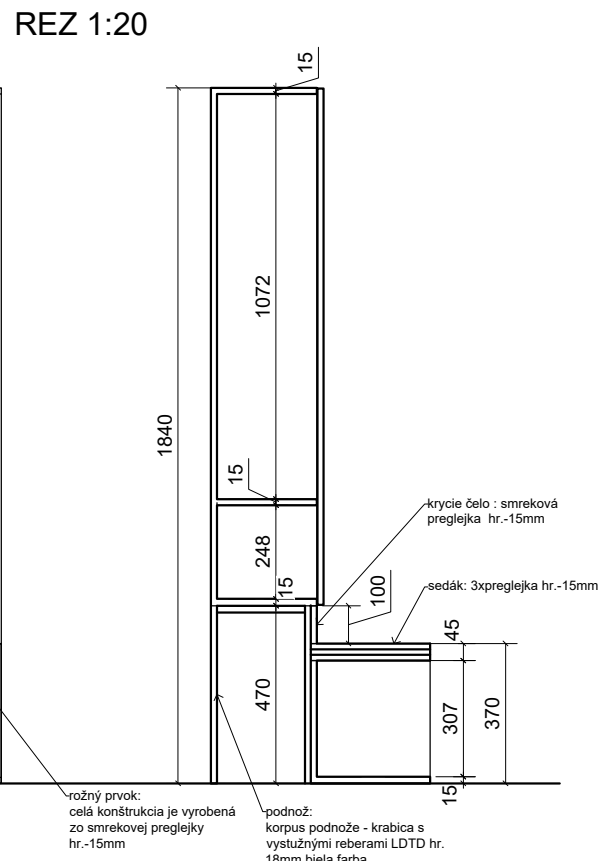


Popis materiálu:


- zostava sa skladá z troch dielov: skrinky, podnože a lavičky
- **Podnože:** korpus LDTD hr.-18mm biele lamino (prvok je skrytý)
- **Skrinka:**
Korpus - smreková preglejka hr.-15mm, hrany priznané, zrazené 2mm
280x330mm výška 1370mm.
Dvierka - smreková preglejka hr.15mm, madlo frézované priemer 30mm
na dvierkach je gravírovaný detský ornament
Kovanie dvierok - NK záves 2ks s brzdou.
vovnútri jedna polička a dva háčiky z nerezú skrutkované do bočnice korpusu.
- **Lavička:**
rozmer 990x300mm vysoká 370mm, Sedák - 3x smreková preglejka hr.-15mm
hrana priznaná, zrazená 2mm, korpus - smreková preglejka hr.-15mm
- všetky hrany preglejek sú priznané
- Povrchová úprava: vodou riediteľný bezfarebný lak matný - REF: PAMLAk

- *Výkres nenahrádza dielenskú dokumentáciu dodávateľa !*

ČELNÝ POHĽAD NA DVIERKA 1:10

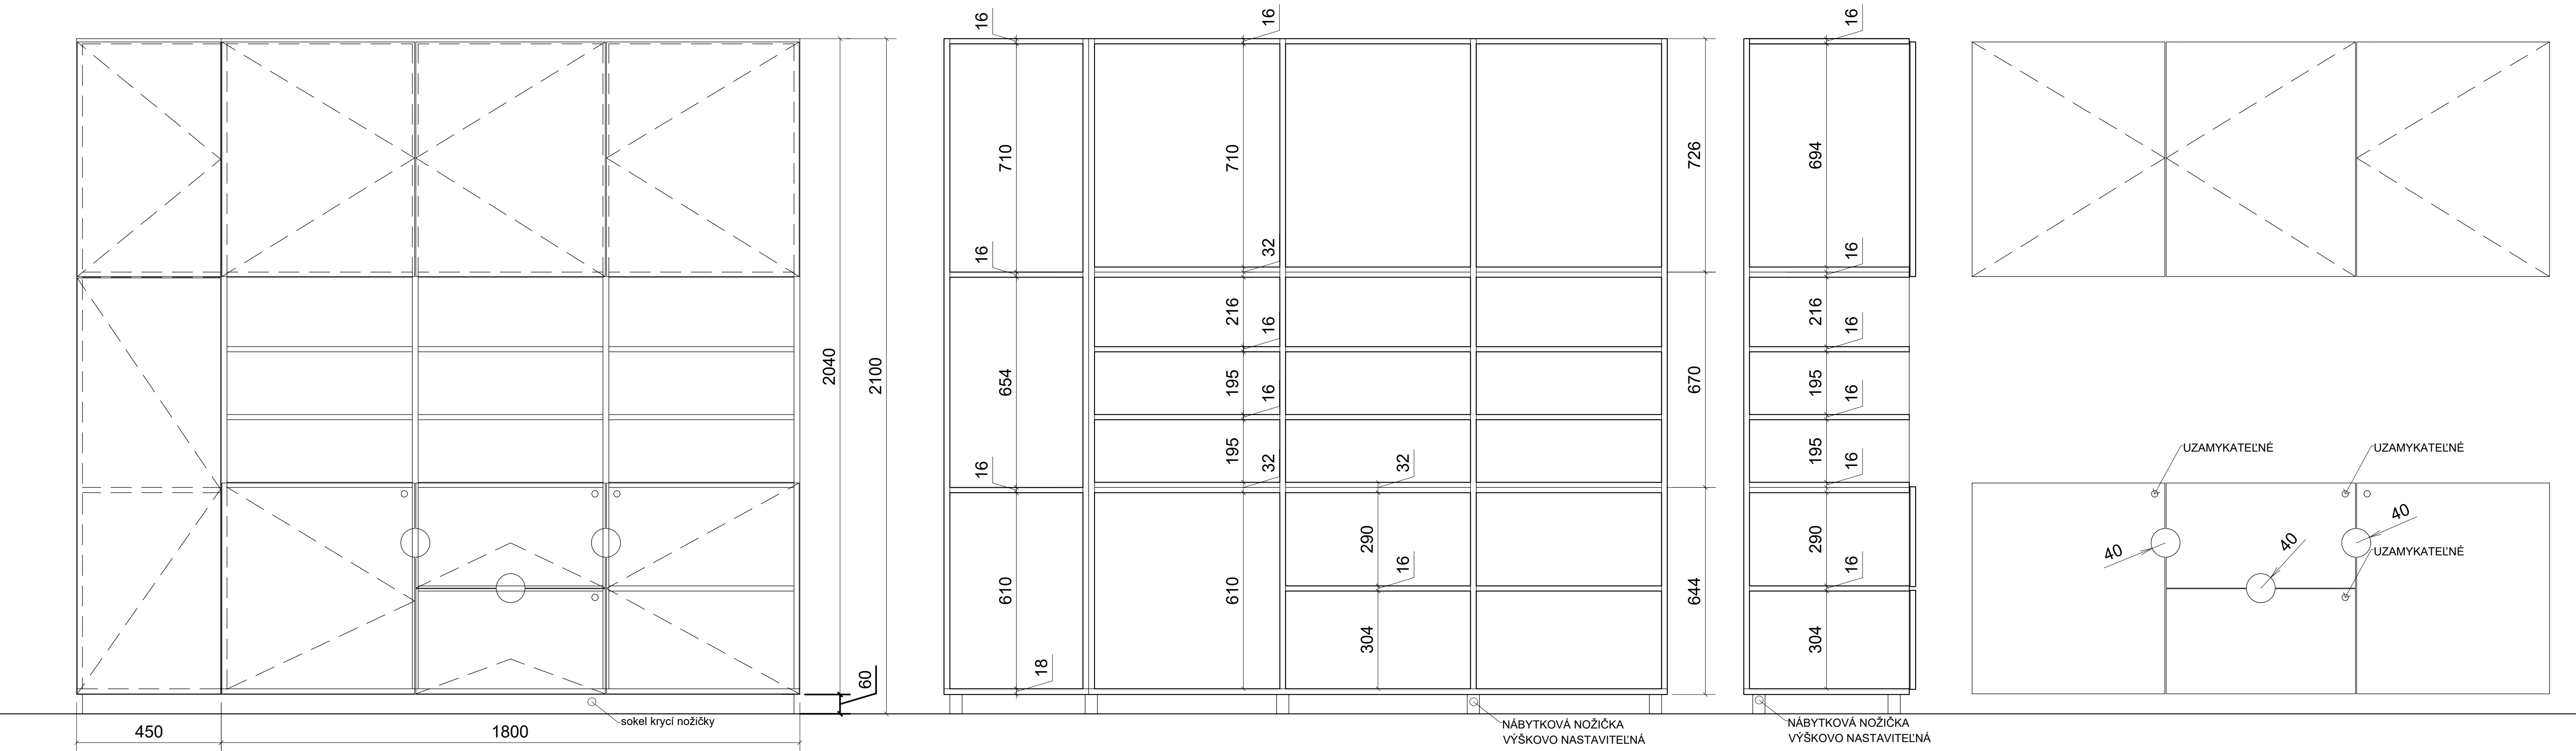

AXONOMETRIA

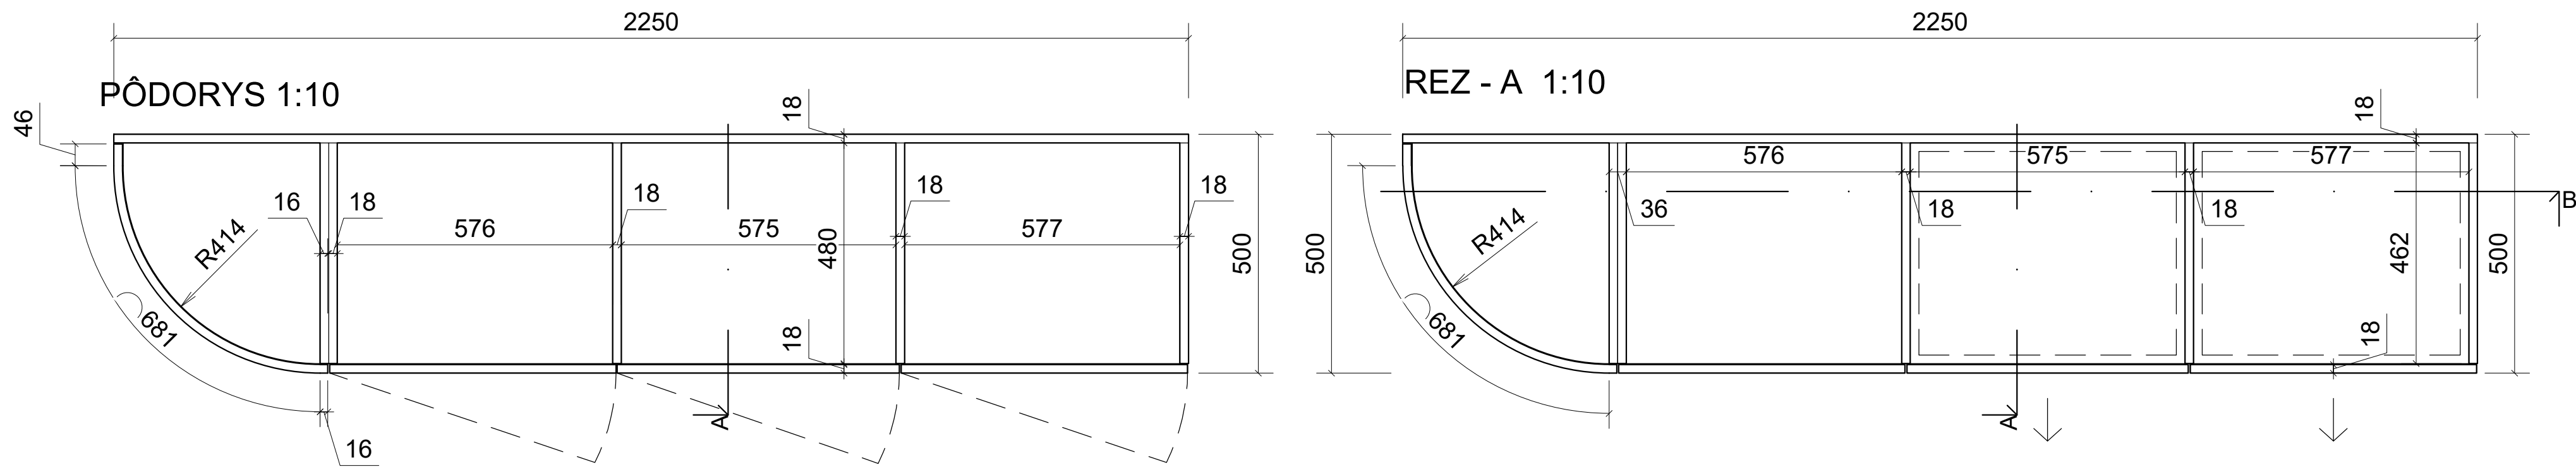


REF. OBR. - NASTAVITELNÉ NÁBYTKOVÉ NOŽIČKY




- ### **Popis materiálu:**
- Korpus - smreková preglejka hr.-18mm, hrany priznané, zrazené 2mm
 - Rozmer skrine celkom: 2250x500 mm výška 2100 mm.
 - Dvierka - smreková preglejka hr.18mm, horné dvierka bez madla, otváranie pri stlačení, kovanie dvierok - NK závesy celkom 6ks, priznaná hrana zrazená 2mm dolné dvierka s frezovaným madlom priemer 40mm, NK závesy celkom 4ks s brzdou, dvieraka uzamikaťelné
 - Šuflíky - smreková preglejka hr.18mm, kovanie plnovýsuv s pneumatickým dojazdom
 - Police - smreková preglejka hr.18mm, priznaná hrana, výškovo nastaviteľne a-50mm
 - Zaoblené dvierka - ohýbateľná MDF hr. 18mm, + smreková dýha rovnaká ako ostatná preglejka
 - Sokel kryje nožičky - rovná časť MDF hr.-18mm+dýha smrek a zaoblená časť ohýbaná MDF hr.18mm+dýha smrek
 - Povrchová úprava: vodou riediteľný bezfarebný lak matný - REF: PAMLAK
 - *Výkres nenahrádza dielenskú dokumentáciu dodávateľa !*



PÔDORYS 1:10

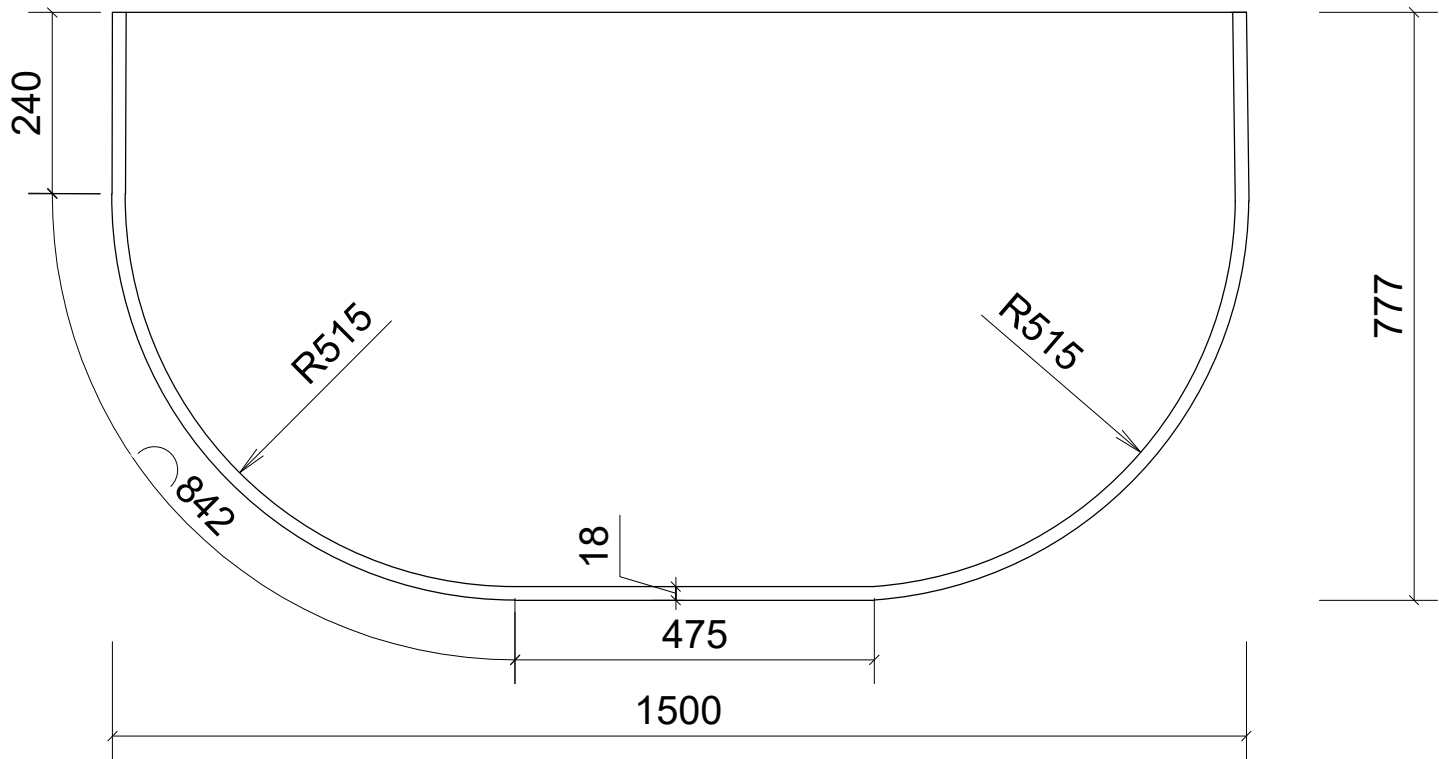

POHLAD 1:10

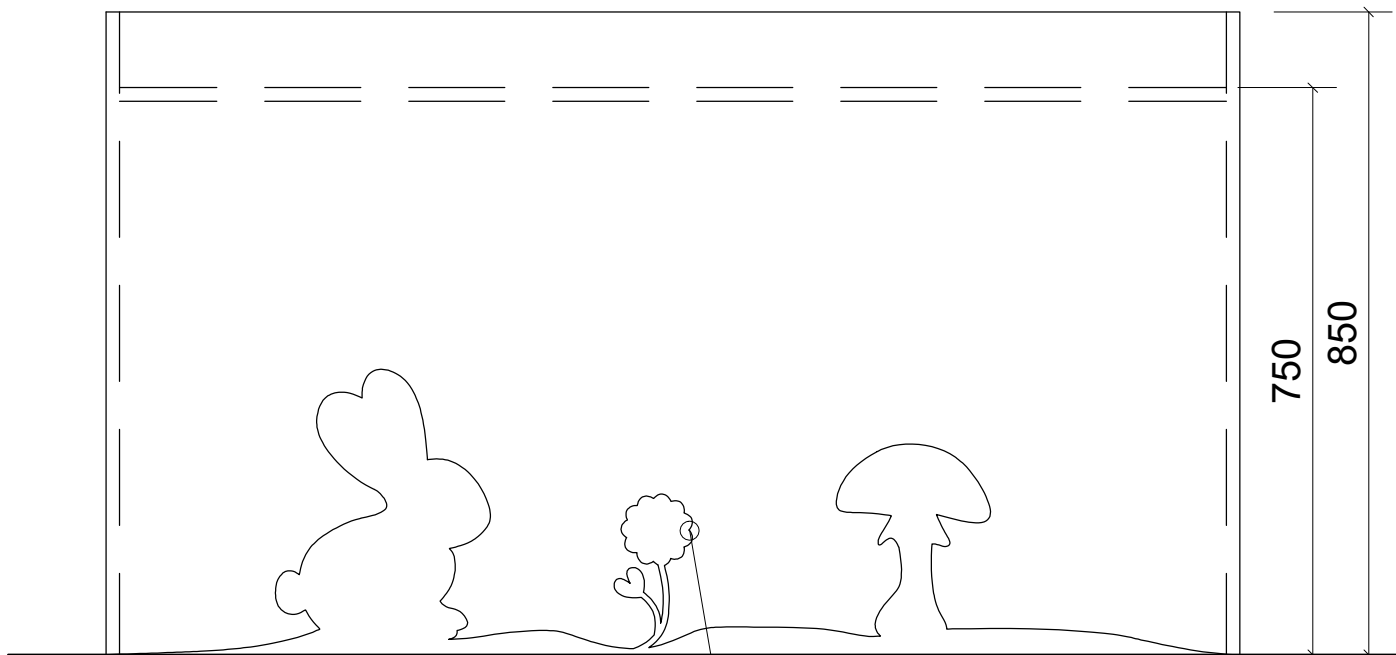


VYFRÉZOVANÝ ORNAMENT

AXONOMETRIA




REZ 1:10

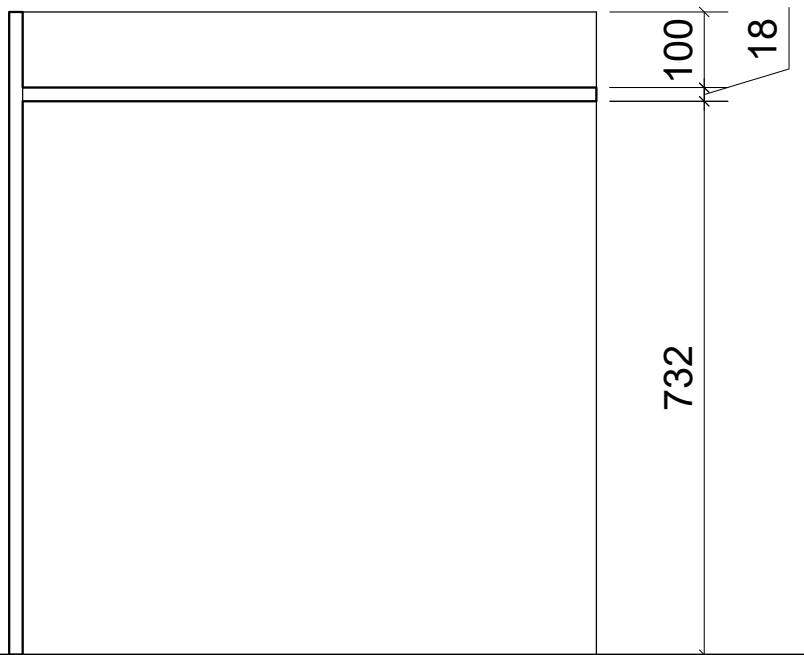


- Popis materiálu:**
- čelná doska je zároveň stolová noha - ohýbaná MDF hr.-18mm + smreková dýha, horná hrana a bočné hrany dýhované smrekom,
 - frézovanie v spodnej rovnej časti stolového čela bude realizované do MDF hr.18mm, hrana priznaná lakovaná priehladným lakom ako celý stôl.
 - Stolová doska - smreková preglejka hr.-18mm, hrana priznaná, zrazená 2mm
 - Povrchová úprava: vodou riediteľný bezfarebný lak matný - REF: PAMLAK
 - *Výkres nenahrádza dielenskú dokumentáciu dodávateľa !*


POHĽAD 1:10

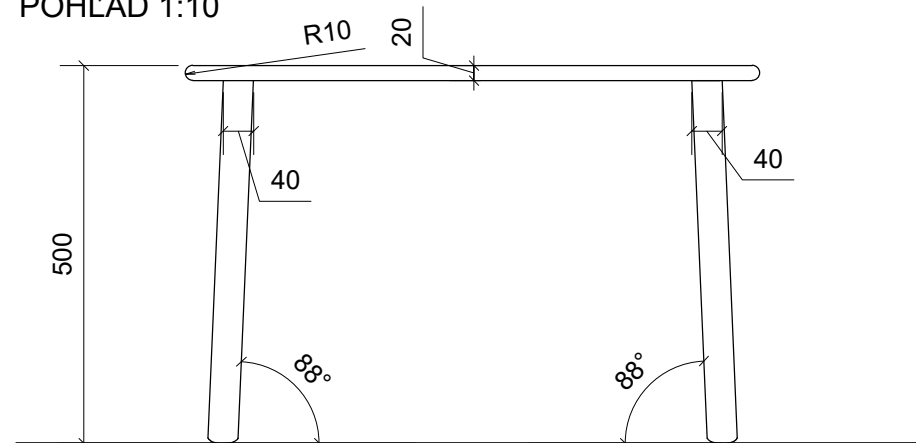


PÔDORYS 1:10

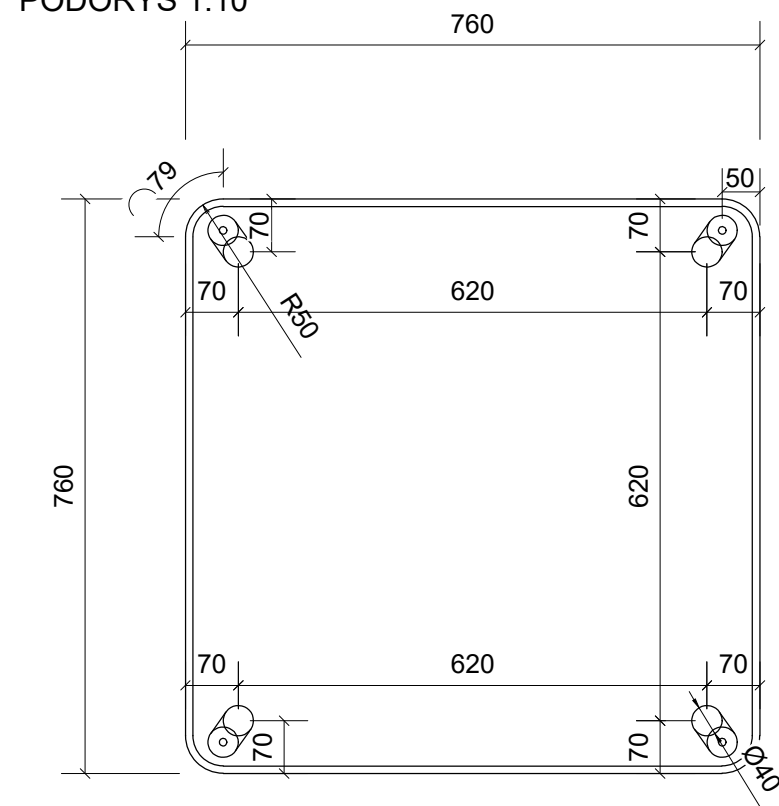

POHĽAD 1:10

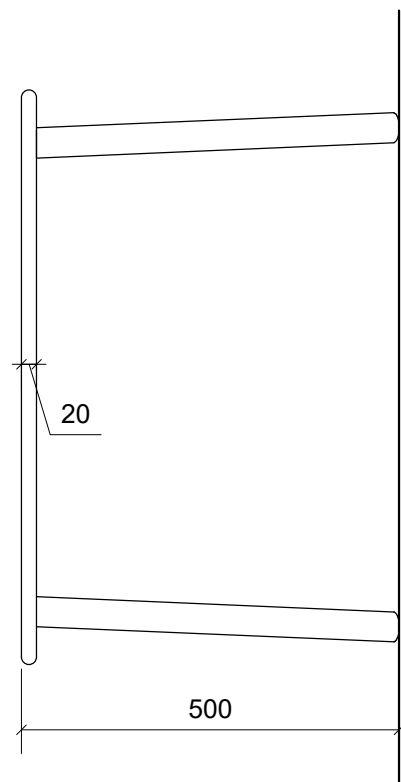


AXONOMETRIA

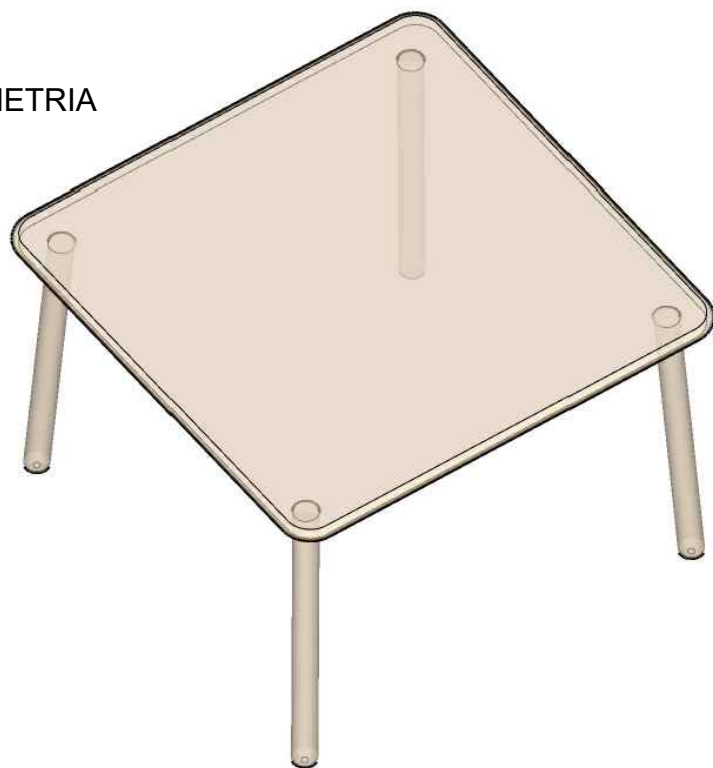


Popis materiálu:

- Pracovná doska :smreková preglejka hr.20mm, zagulatená hrana d - 20mm rozmer 760x760mm, horná plocha pracovnej dosky ochranená polyuratánovým matným priehľadným náterom
- Nohy masívny smrek prierez 40mm - spodný koniec zagulatený, dotyková plochy zrezaná a podlepaná filcovou podložkou pre ochranu podlahy.
- výška stola 500mm
- Povrchová úprava: vodou riediteľný bezfarebný lak matný - REF: PAMLAK
- *Výkres nenahrádza dielenskú dokumentáciu dodávateľa !*


POHLAD 1:10

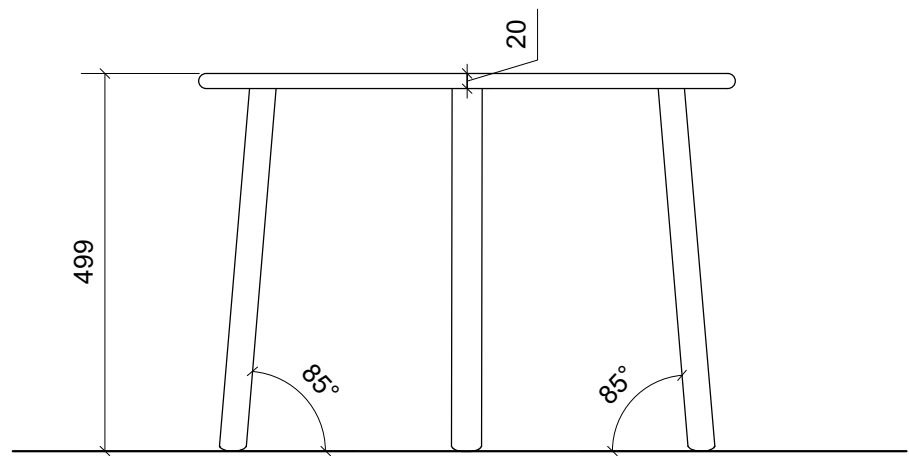

PÔDORYS 1:10

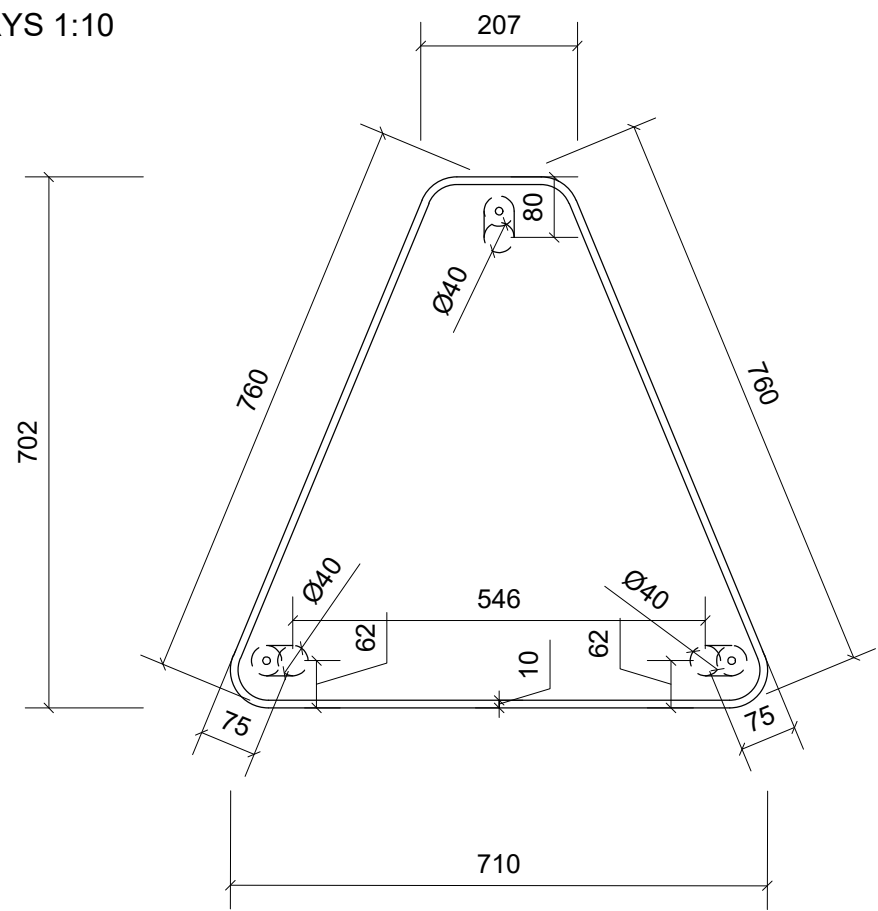

POHLAD 1:10

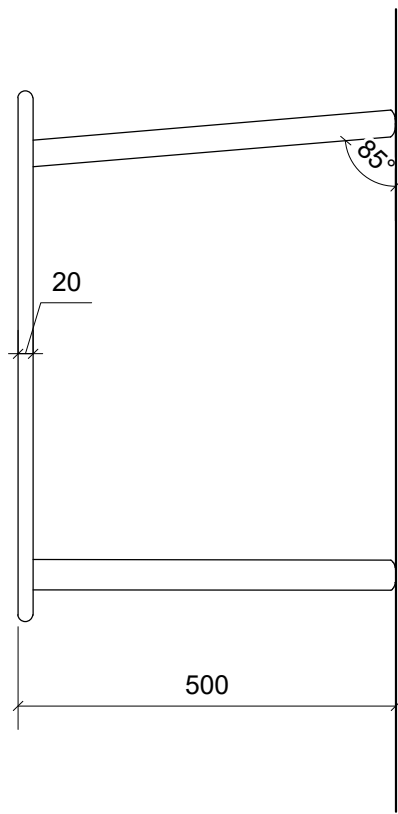


AXONOMETRIA



Popis materiálu:

- Pracovná doska :smreková preglejka hr.20mm, zagulatená hrana d - 20mm rozmer 760x760x710x207 mm, horná plocha pracovnej dosky ochranená polyuratánovým matným priehladným náterom
- Nohy masivny smrek prierez 40mm - spodný koniec zaguľatený, dotyková plochy zrezaná a podlepaná filcovou podložkou pre ochranu podlahy.
- výška stola 500mm
- Povrchová úprava: vodou riediteľný bezfarebný lak matný - REF: PAMLAK
- *Výkres nenahrádza dielenskú dokumentáciu dodávateľa !*



POHLAD 1:10

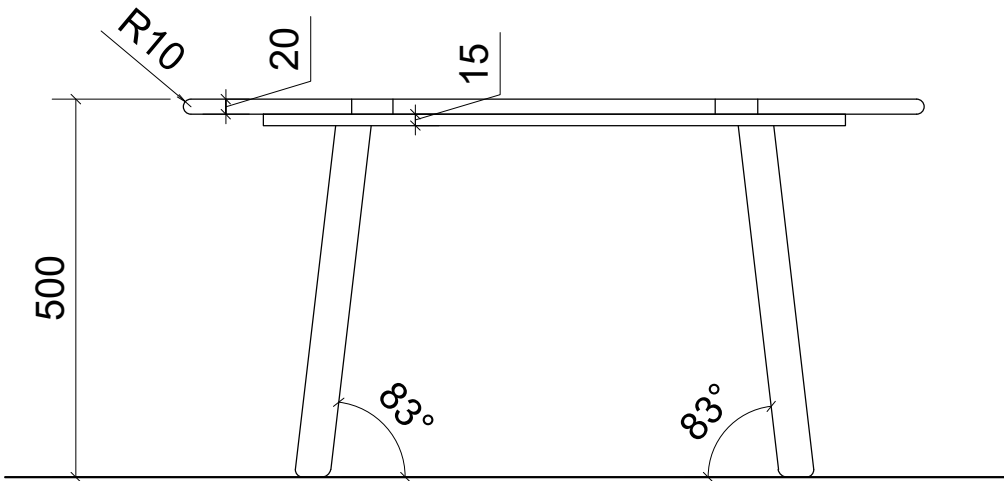

AXONOMETRIA



PÔDORYS 1:10

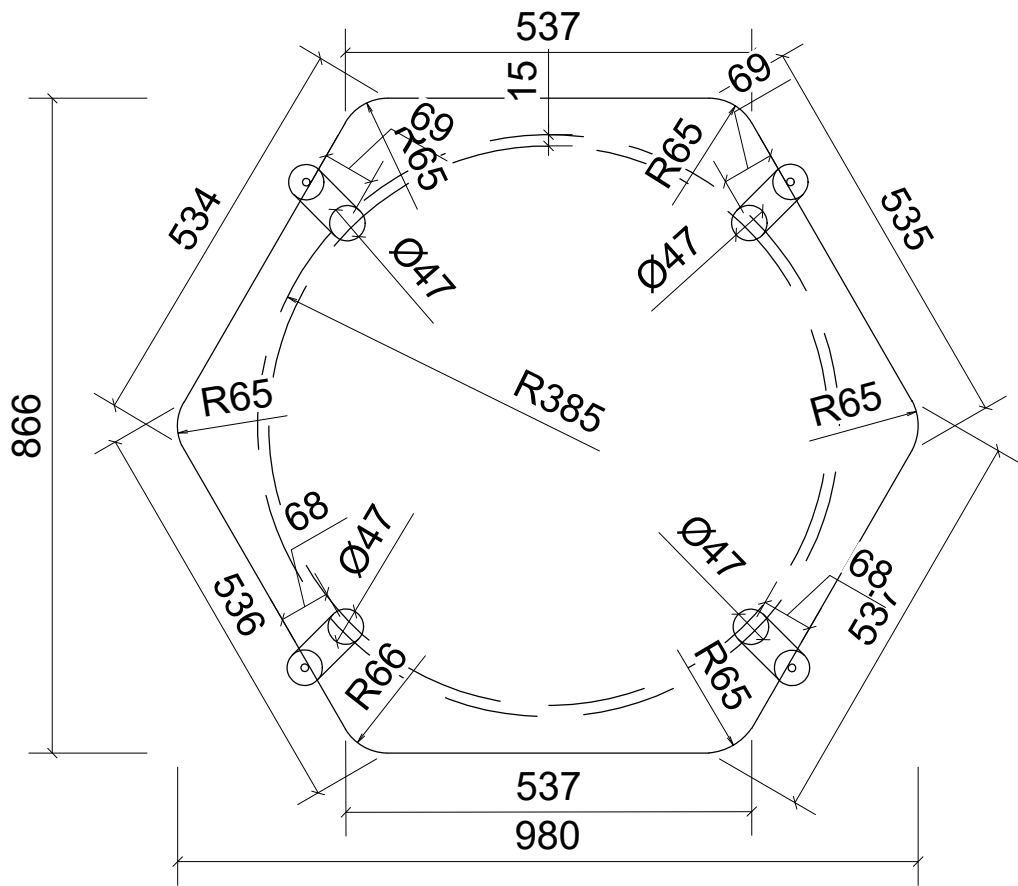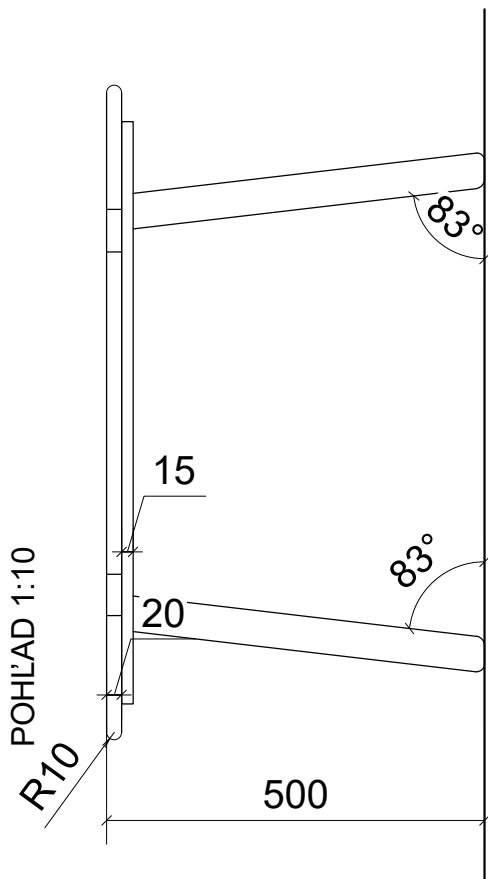


Popis materiálu:

- Pracovná doska :smreková preglejka hr.20mm, zagulatená hrana d - 20mm
- celkový rozmer dosky 866x980mm, horná plocha pracovnej laminovaná - biela farba matná, povrch drsný.
- Nohy masivny smrek prierez 40mm - spodný koniec zagulatený, dotyková plochy zrezaná a podlepaná filcovou podložkou pre ochranu podlahy.
- výška stola 500mm
- Povrchová úprava: vodou riediteľný bezfarebný lak matný - REF: PAMLAK
- *Výkres nenahrádza dielenskú dokumentáciu dodávateľa !*




položka č.14 - KUCHYNSKÁ LINKA PRE ZAM.

- počet kusov - 1



POHĽAD 1:15

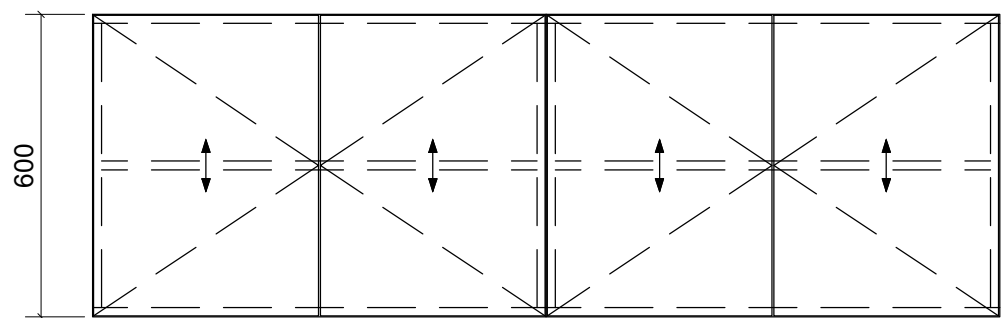

REZ - A 1:15

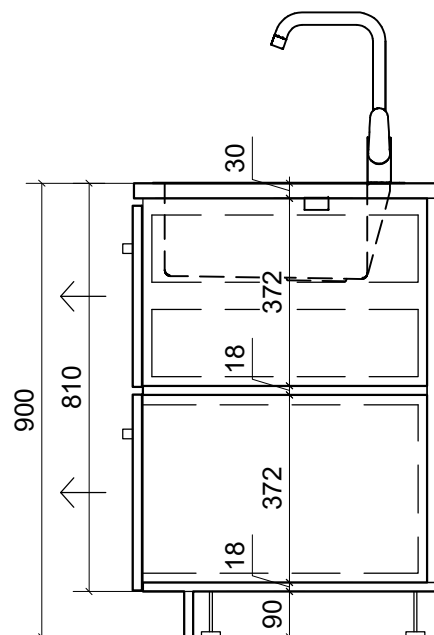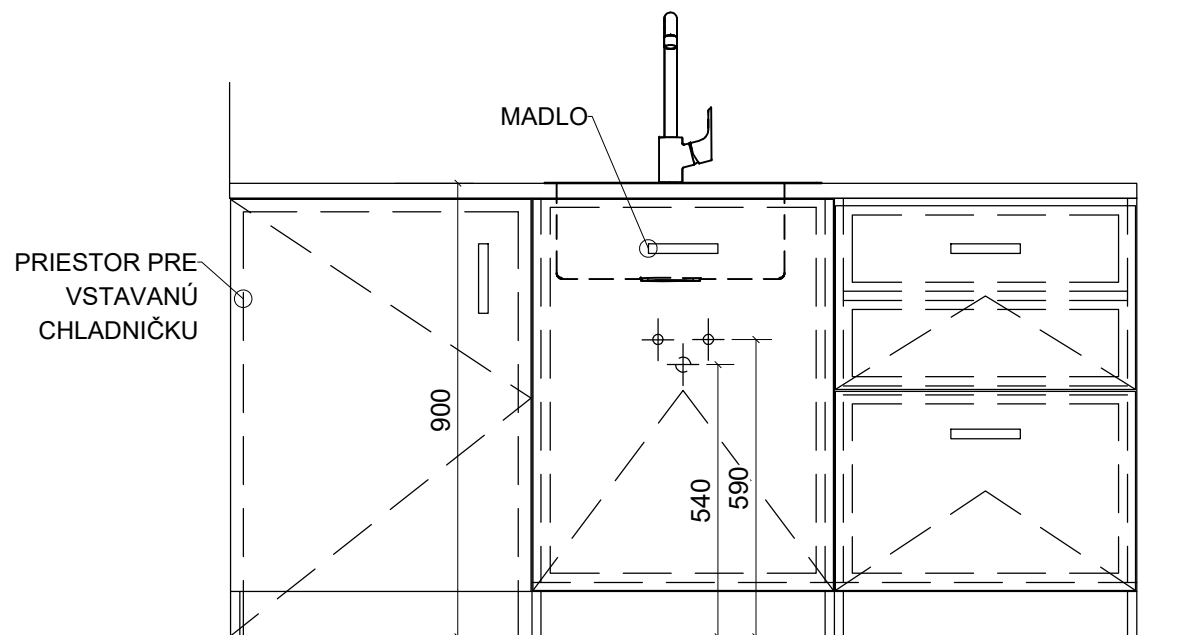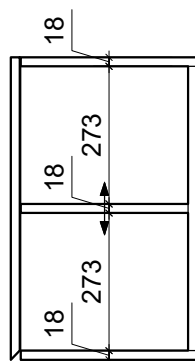

PÔDORYS 1:10

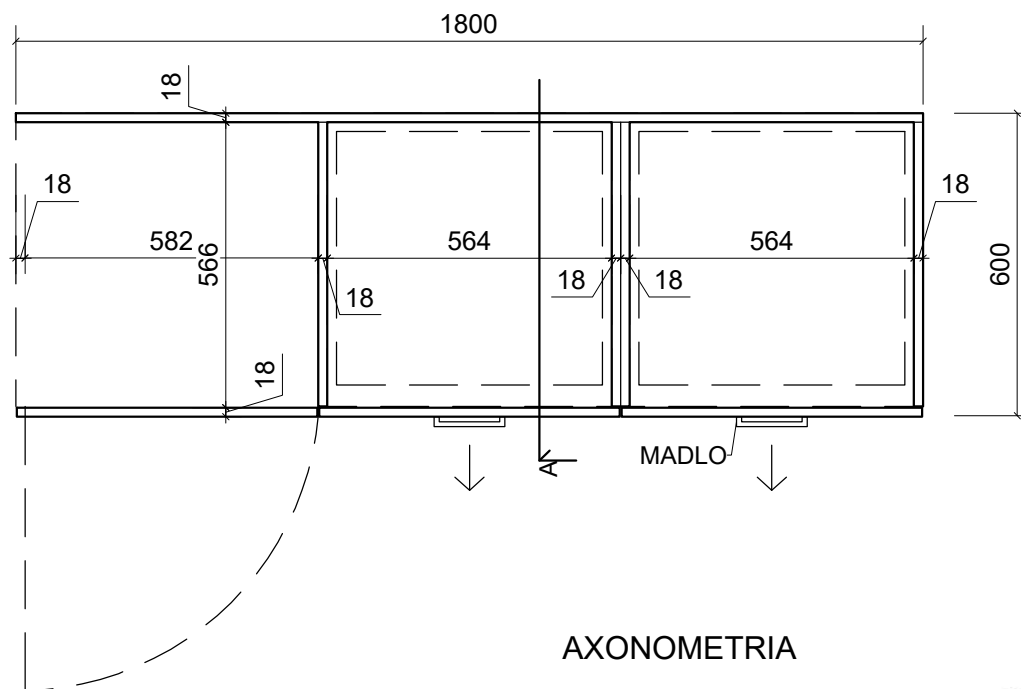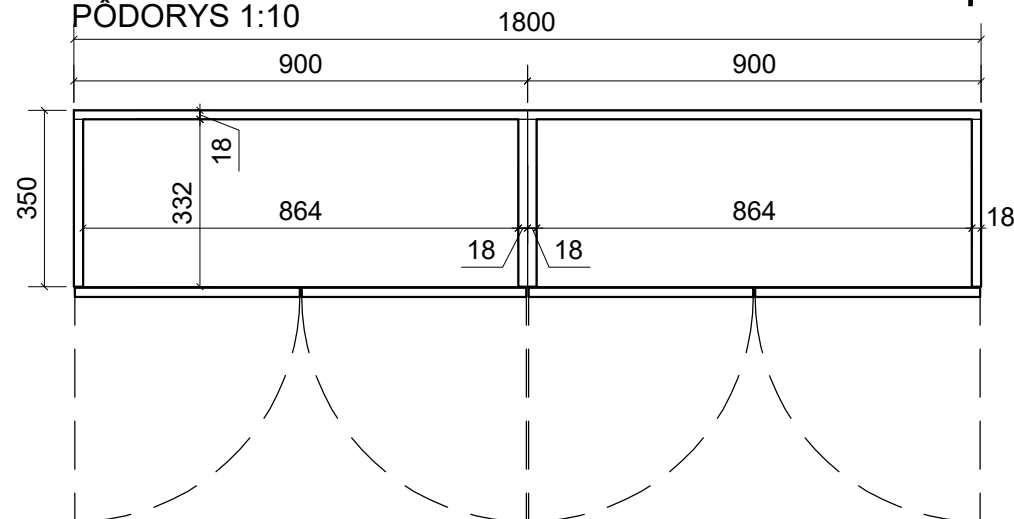

AXONOMETRIA

Popis materiálu:

- Spodná zostava:
- Korpusy- LDTD hr.-18mm, farba biela, ABS hrany.
- Dvierka - MDF hr.-18mm, striekané, faraba biela RAL 9003
- šuflíky - LDTD hr.-18mm, farba šedá RAL 7038, kovanie plnovýsuv s penumatickým dojazdom, madlo nerezové matné hranate vid. ref.
- príborový šuflík je vnútorný bez výditeľného čela + priehradky na príbor z plastu
- šuflík na smeti - riedený odpad tri nádoby z plastu
- Pracovná doska - DTD hr.- 30mm + HPL biela farba matná. Osadiť ku kachličkovej zástene bez prídavného lišovania.
- nerezový drez hranatý s prepdom hranatý, horná montáž.
- Sokel HPL nerezový vzhľad - vetracie otvory pre prívod vzduchu zabudovanej chladničky
- Horné skrinky:
- Korpusy- LDTD hr.-18mm, farba biela, ABS hrany.
- Dvierka - MDF hr.-18mm, striekané, faraba biela RAL 9003
- kovanie - NK záves celkom 8ks, otváranie stlačením
- Vnútorné police - LDTD hr.-18mm, farba biela, ABS hrany výškovo nastaviteľné a=50mm
- na nerezových kolíkoch, osadiť na hornú hranu kachličkovej zásteny.
- *Výkres nenahrádza dielenskú dokumentáciu dodávateľa !*

REF. OBR. MADLO

