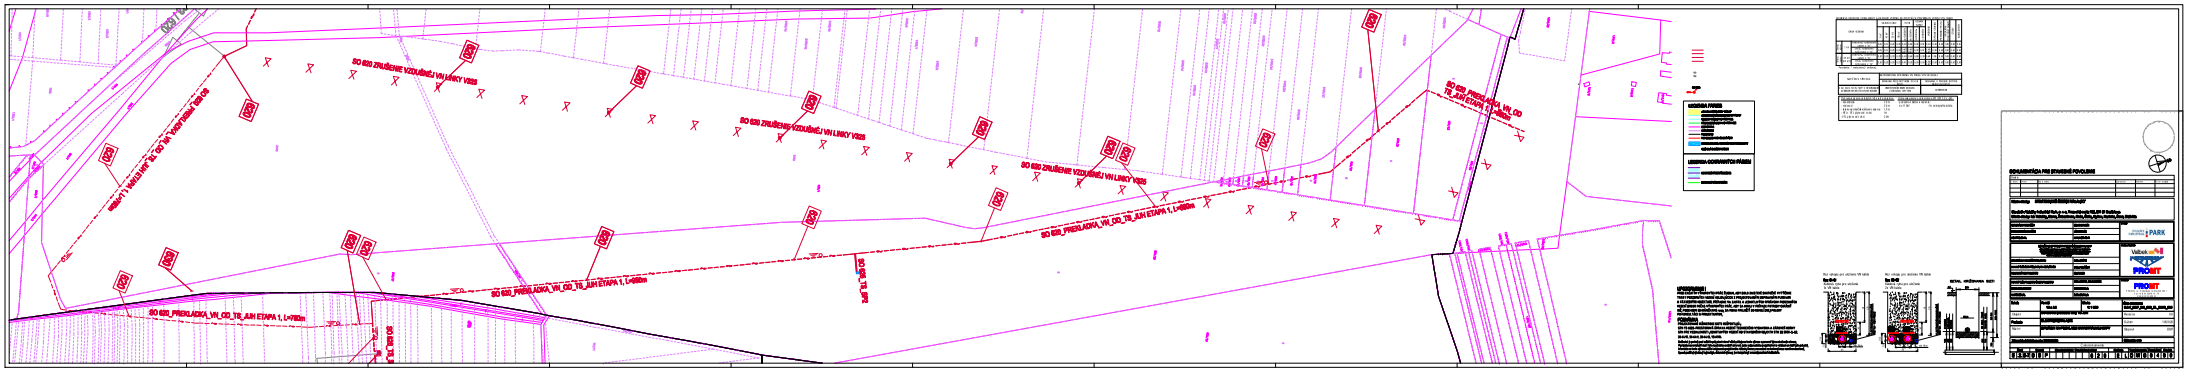
SO 620 ZRUŠENIE VZDUŠNEJ VN LINKY V225
SO 620 ZRUŠENIE VZDUŠNEJ VN LINKY V225
SO 620 ZRUŠENIE VZDUŠNEJ VN LINKY V225
SO 620_PREKLADKA_VN_OD_TS_AJH ETAPA 1, L=460m
SO 620_PREKLADKA_VN_OD_TS_AJH ETAPA 1, L=460m
SO 620_PREKLADKA_VN_OD_TS_AJH ETAPA 1, L=460m
SO 620_TS_SPR
SO 620_TS_PRM 630
VN_OD_TS_AJH ETAPA 1, L=460m
VN_OD_TS_AJH ETAPA 1, L=460m
VN_OD_TS_AJH ETAPA 1, L=460m