


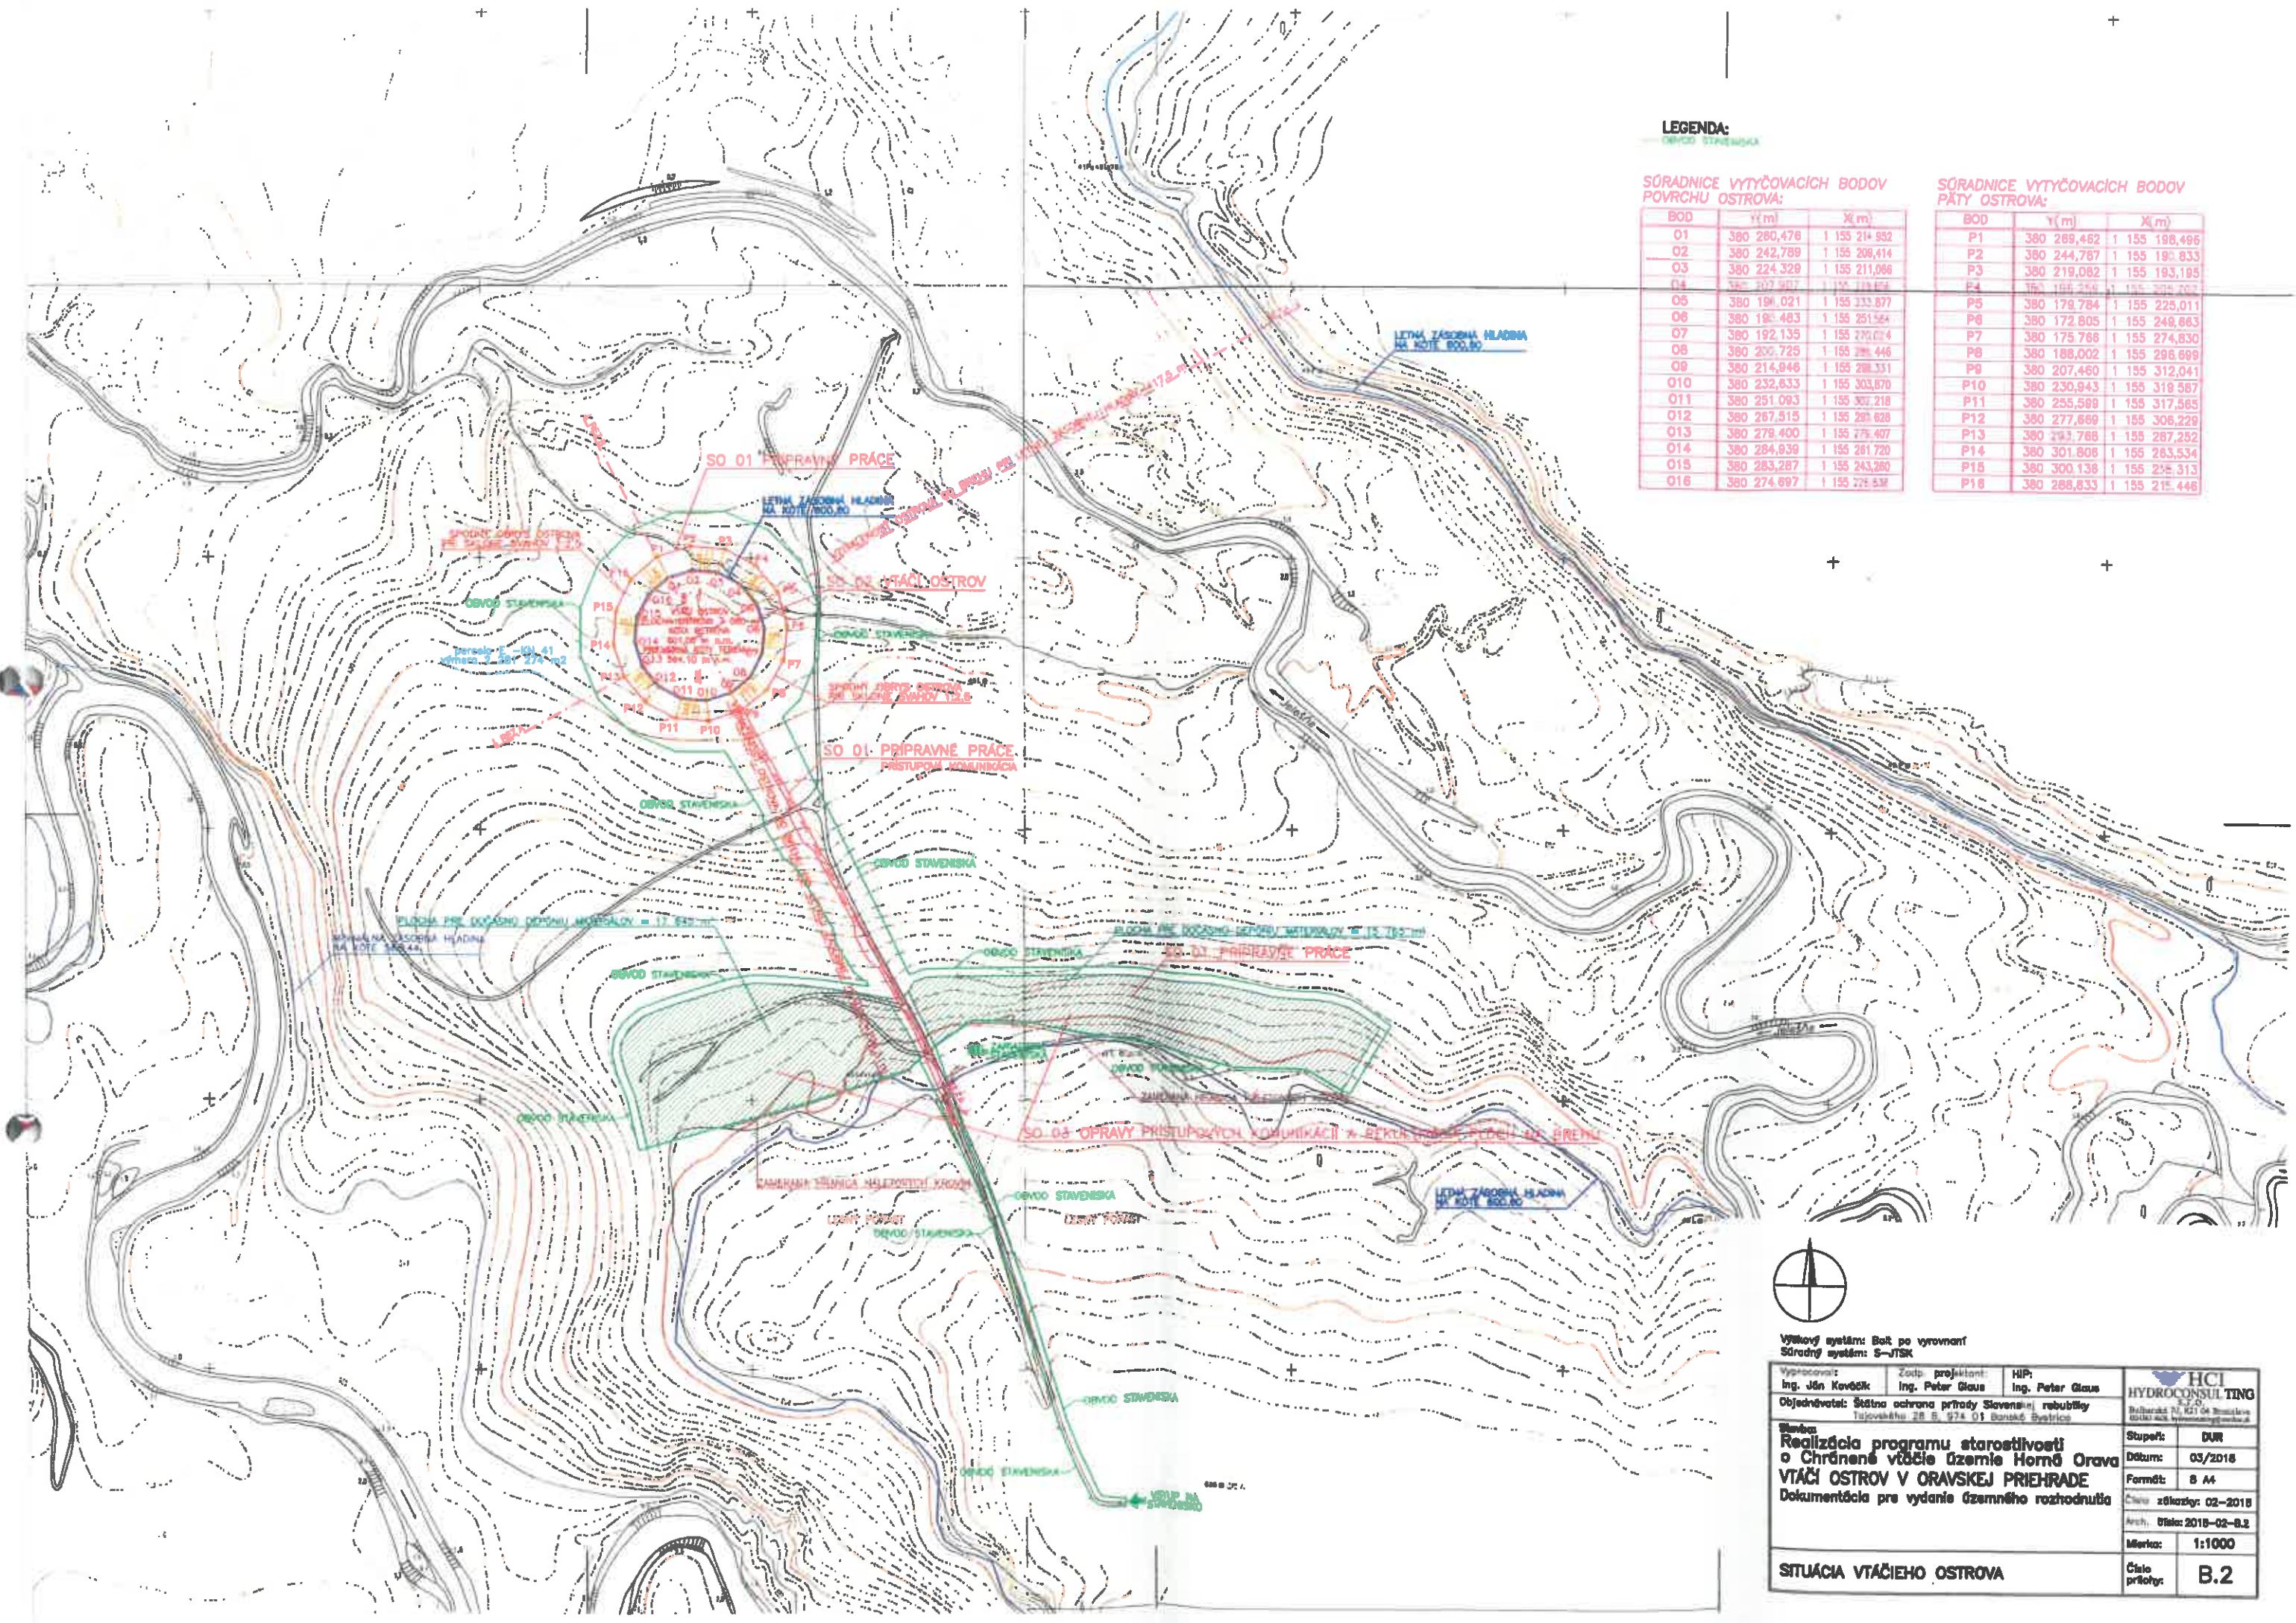

LEGENDA:
OBVOD STAVENSKÁ

SÚRADNICE VYTYČOVACÍCH BODOV
POVRCHU OSTRÓVA:

BOD	Y(m)	X(m)
01	380 280,476	1 155 214,832
02	380 242,789	1 155 208,414
03	380 224,329	1 155 211,066
04	380 207,907	1 155 218,896
05	380 194,021	1 155 233,877
06	380 191,483	1 155 251,564
07	380 192,135	1 155 270,024
08	380 200,725	1 155 286,446
09	380 214,946	1 155 298,331
010	380 232,833	1 155 303,870
011	380 251,093	1 155 307,218
012	380 267,515	1 155 280,838
013	380 279,400	1 155 276,407
014	380 284,939	1 155 281,720
015	380 283,287	1 155 243,280
016	380 274,697	1 155 276,638

SÚRADNICE VYTYČOVACÍCH BODOV
PÁTY OSTRÓVA:

BOD	Y(m)	X(m)
P1	380 289,462	1 155 198,496
P2	380 244,787	1 155 190,833
P3	380 219,082	1 155 193,195
P4	380 195,256	1 155 204,202
P5	380 179,784	1 155 225,011
P6	380 172,805	1 155 248,863
P7	380 175,766	1 155 274,830
P8	380 188,002	1 155 296,699
P9	380 207,460	1 155 312,041
P10	380 230,943	1 155 318,587
P11	380 255,589	1 155 317,565
P12	380 277,689	1 155 306,229
P13	380 293,788	1 155 287,252
P14	380 301,806	1 155 263,534
P15	380 300,138	1 155 236,313
P16	380 288,833	1 155 216,446



Výškový systém: Bať po vyrovnaní
Súradný systém: S-JTSK


Vypracoval: Ing. Ján Kováčik	Zodp. projektant: Ing. Peter Glauz	HIP: Ing. Peter Glauz	HCI HYDROCONSULTING Bálskova 14, 031 04 Brezová 0934 600 100, 0934 600 101 www.hydroconsulting.sk
Objednávateľ: Štátna ochrana prírody Slovenskej republiky Tajovského 28, 034 01 Banská Bystrica			
Realizácia programu starostlivosti o Chránené vtáčie územie Horná Orava VTÁČIE OSTRÓV V ORAVSKEJ PRIEHRADE Dokumentácia pre vydanie územného rozhodnutia			
Stupeň: DÚR Dátum: 03/2018 Formát: B A4 Číslo záznamu: 02-2018 Arch. štádium: 2018-02-B.2 Mierka: 1:1000 Číslo prílohy: B.2			

SITUÁCIA VTÁČIEHO OSTRÓVA

**PREČNY REZ A
N LÍHO**



PRÉČNY REZ B
(REZ V OSI PRÍSTUPOVEJ KOMUNIKÁCIE)
K 1000

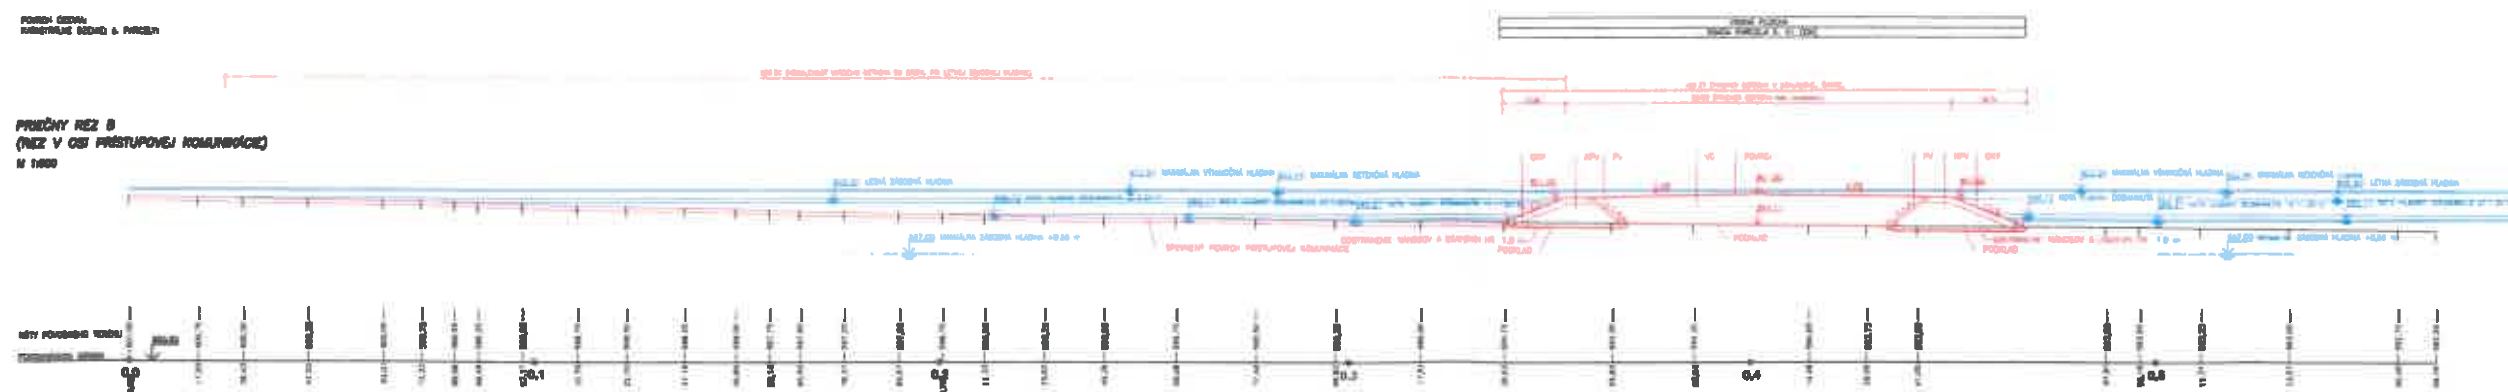



 B.3