


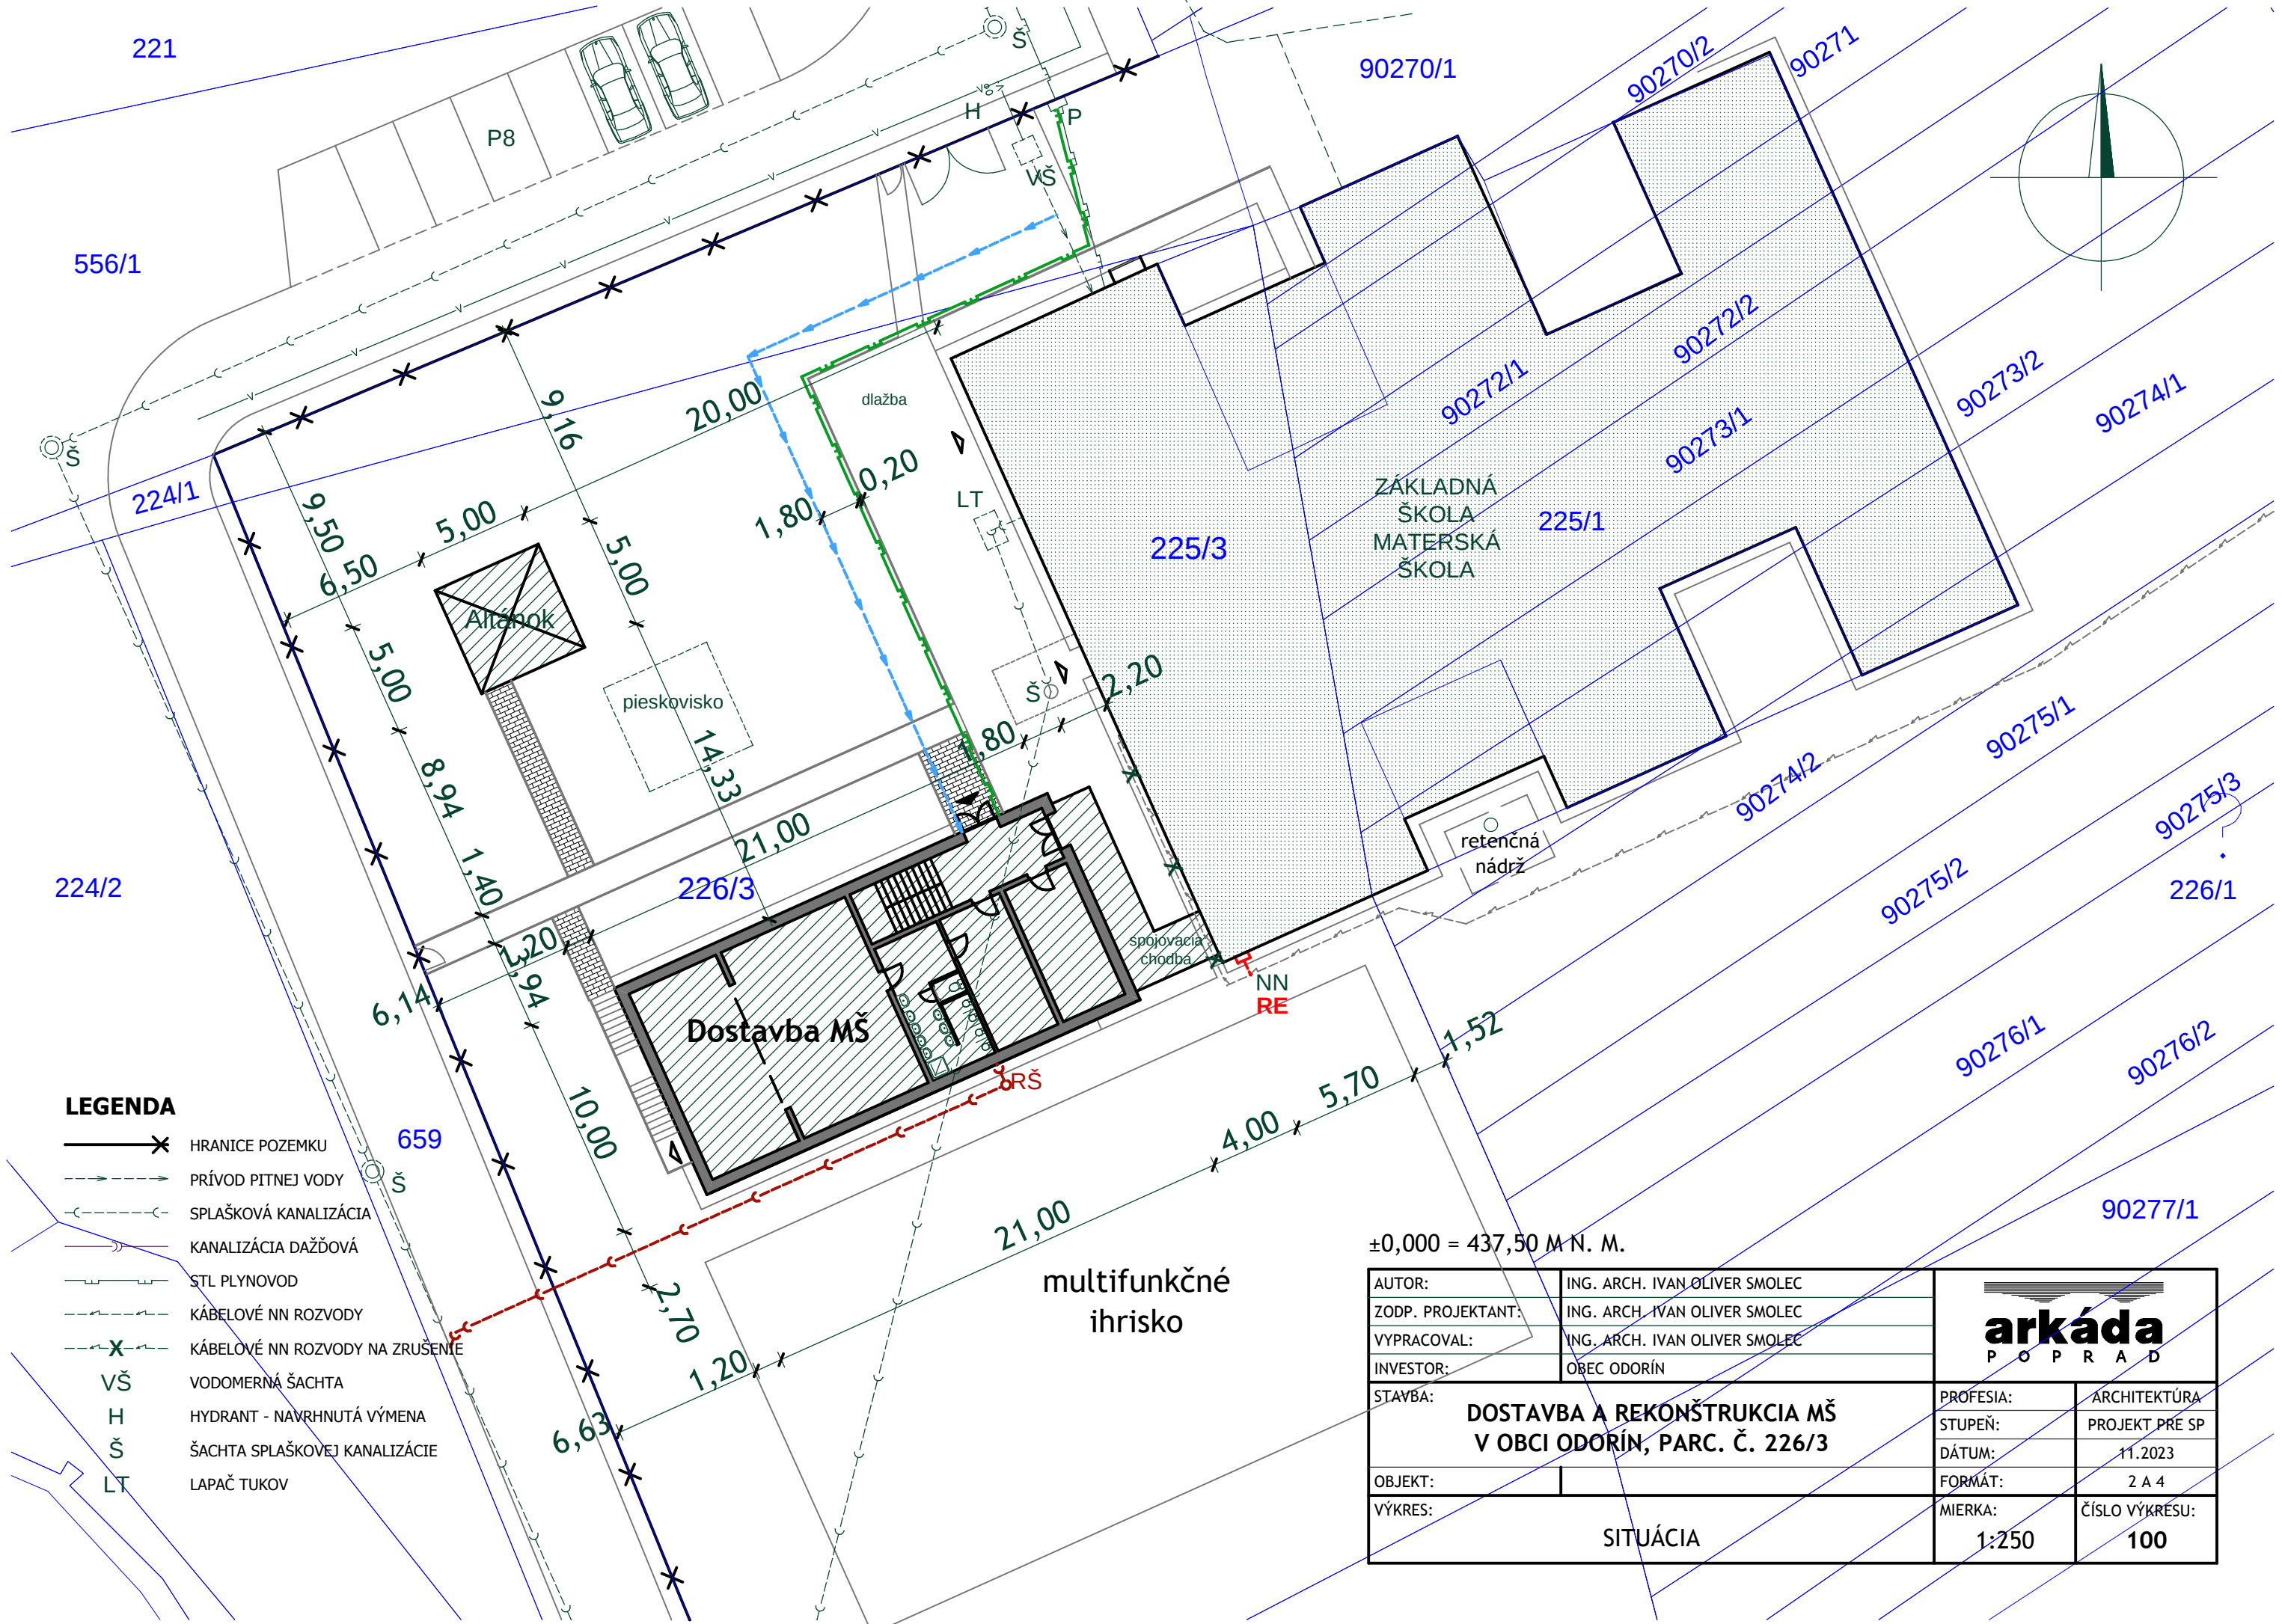

LEGENDA

- X — HRANICE POZEMKU
- - - - - PRÍVOD PITNEJ VODY
- - - - - SPLAŠKOVÁ KANALIZÁCIA
- - - - - KANALIZÁCIA DAŽDOVÁ
- - - - - STL PLYNOVOD
- - - - - KÁBELOVÉ NN ROZVODY
- - - - - KÁBELOVÉ NN ROZVODY NA ZRUŠENIE
- VŠ VODOMERNÁ ŠAČHTA
- H HYDRANT - NAVRHNUTÁ VÝMENA
- Š ŠAČHTA SPLAŠKOVEJ KANALIZÁCIE
- LT LAPAČ TUKOV

±0,000 = 437,50 M N. M.

AUTOR:	ING. ARCH. IVAN OLIVER SMOLEC	 arkáda P O P R A D	
ZODP. PROJEKTANT:	ING. ARCH. IVAN OLIVER SMOLEC		
VYPRACOVAL:	ING. ARCH. IVAN OLIVER SMOLEC		
INVESTOR:	OBEC ODORÍN		
STAVBA:	DOSTAVBA A REKONŠTRUKCIA MŠ V OBCI ODORÍN, PARC. Č. 226/3		PROFESIA: ARCHITEKTÚRA
OBJEKT:			STUPEŇ: PROJEKT PRE SP
VÝKRES:	SITUÁCIA		DÁTUM: 11.2023
		MIERKA: 1:250	FORMÁT: 2 A 4
			ČÍSLO VÝKRESU: 100