


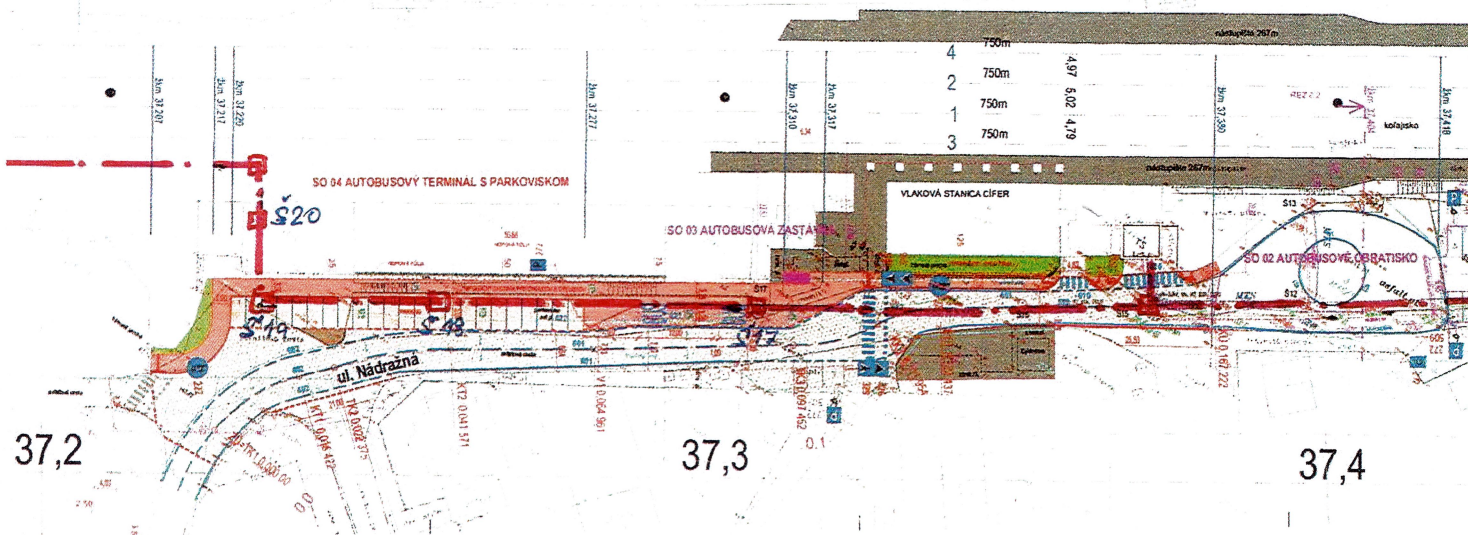

Podzemné telekomunikačné zariadenie v nanej sprave za vo
 vyznačenom súhrne na číselní - na tomto výkrese
 vyznačené sú - nariadenia informácie o výkrese

Brn. číslo:

Základná platí 2 roky

Dňa 22.2.2024 Podpis: *[Signature]*



ZSR
Železnice
Slovenskej
republiky

Oblasť riadiťstvo Trnava

VMSÚ OZ1 káblová technika
 Bratislavská 2
 917 02 Trnava