


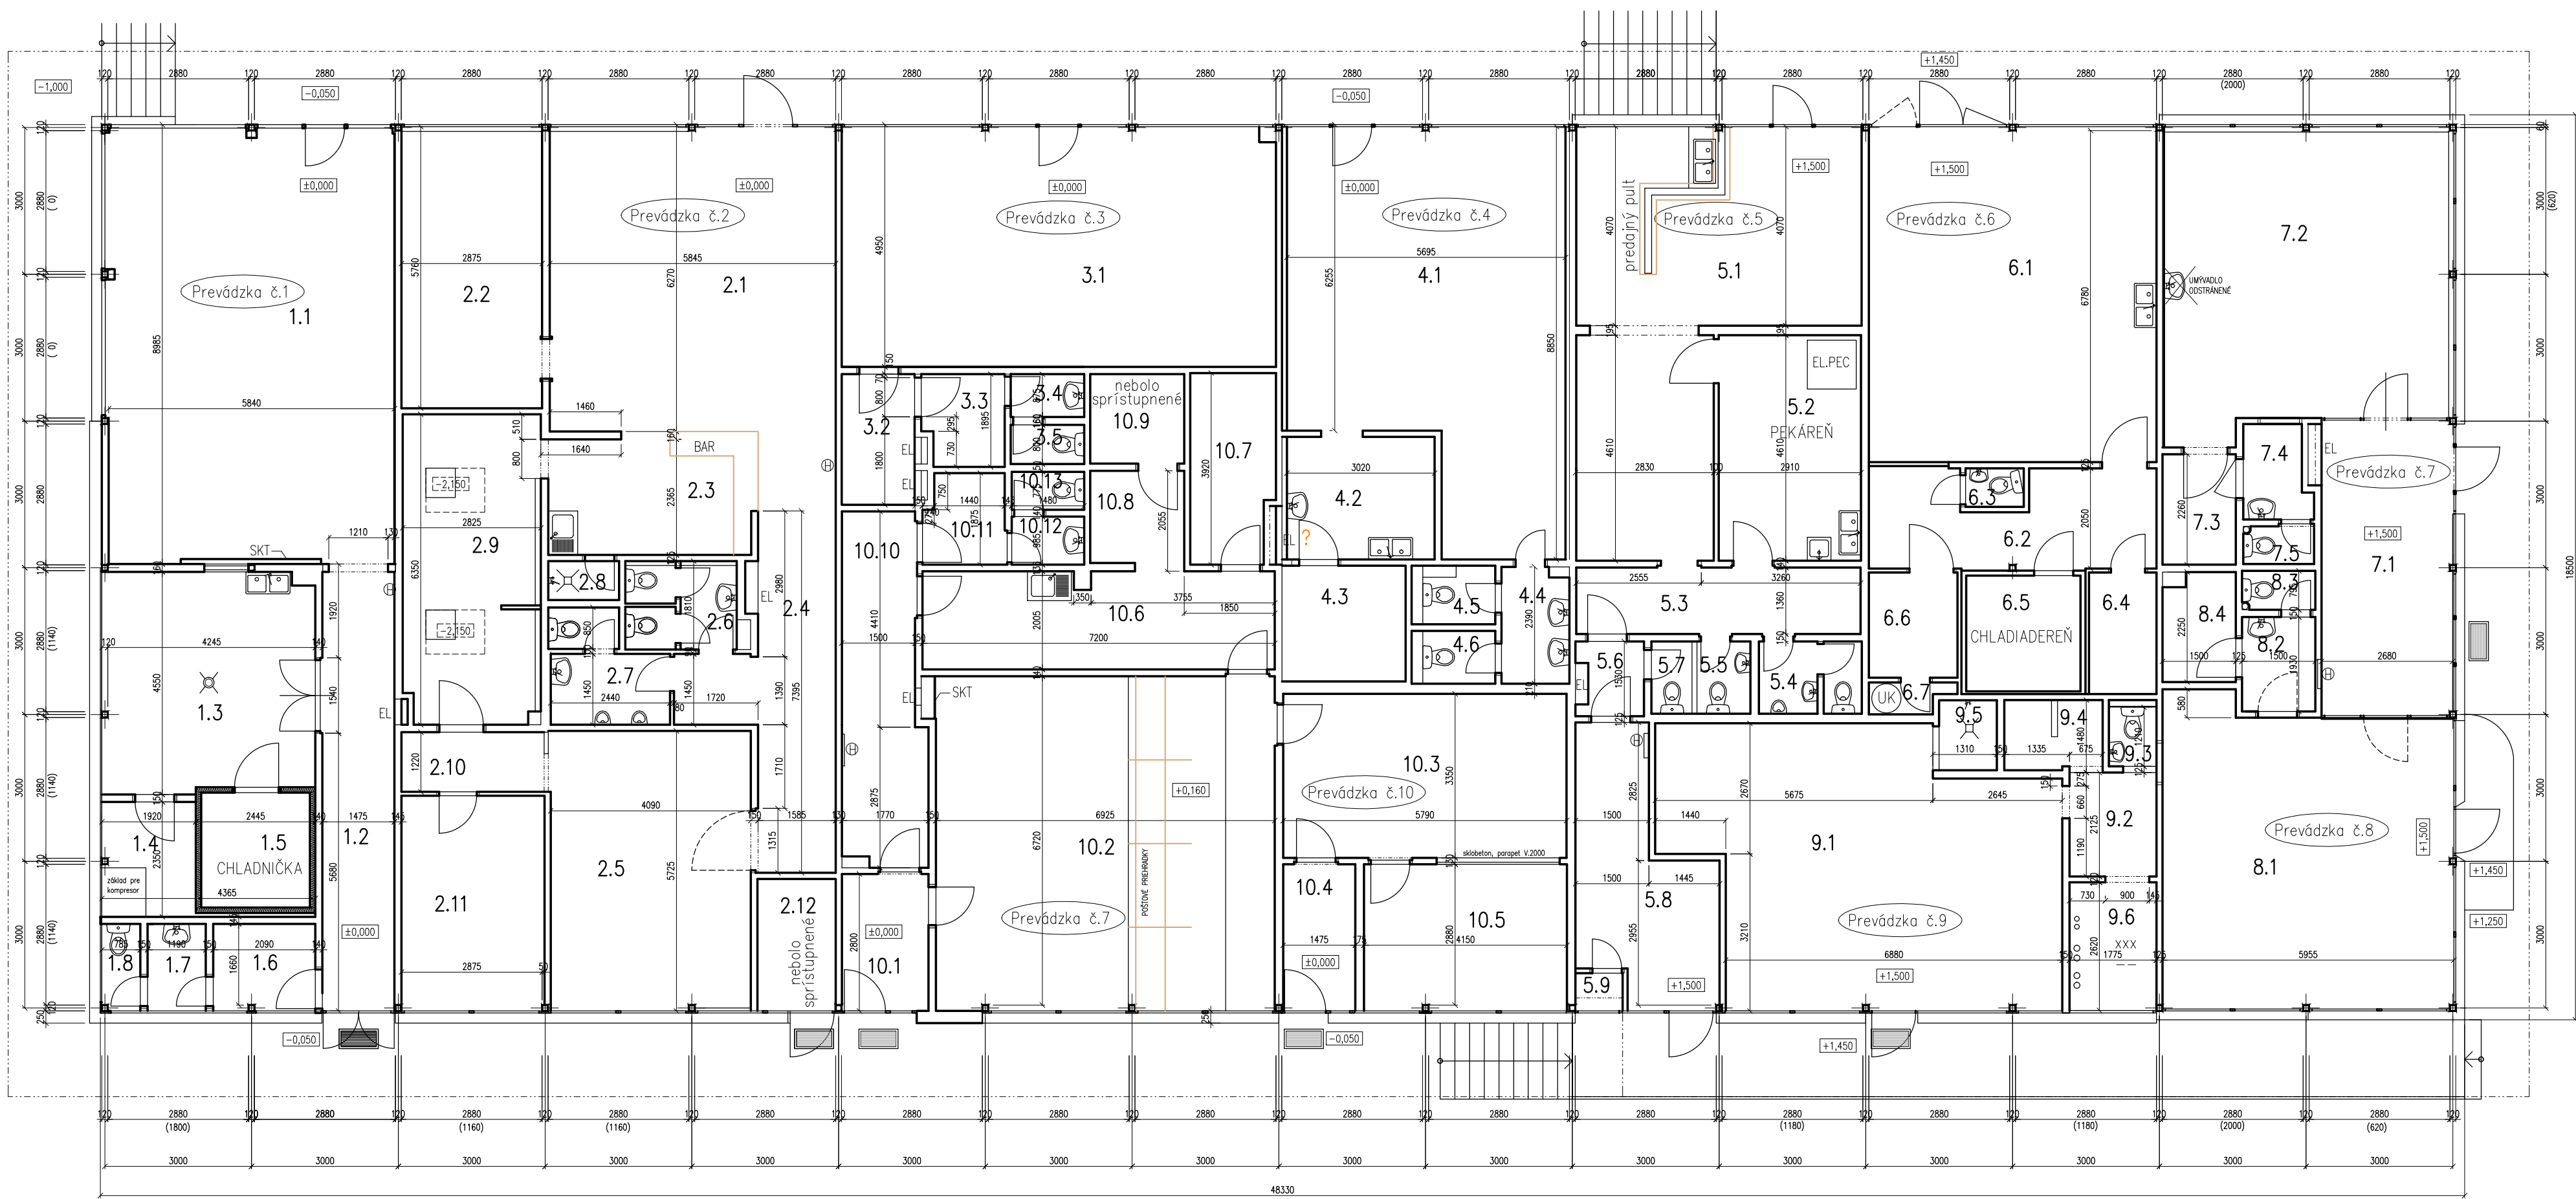

Č.M.	ÚČEL MIESTNOSTI	PLOCHA m ²	POZNÁMKA
1.1	PREDAJŇA	52,15	
1.2	CHODBA	13,50	
1.3	PRACOVŇA	19,37	
1.4	STROJOVNÁ	4,50	
1.5	CHLADNIČKA	5,24	
1.6	ŠATŇA / SKLAD	3,71	
1.7	WC – PREDSIENKA	2,20	
1.8	WC	1,38	
2.1	REŠTAURÁCIA	38,74	
2.2	REŠTAURÁCIA	16,40	
2.3	BAR	10,58	
2.4	CHODBA	14,26	
2.5	REŠTAURÁCIA	23,47	
2.6	WC – ŽENY	3,80	
2.7	WC – MUŽI	4,83	
2.8	SPRCHA	1,16	
2.9	KUCHYŇA	17,11	
2.10	CHODBA	3,60	
2.11	SKLAD	12,86	
2.12	EL – ROZVODŇA	4,32	pre celý objekt
3.1	PREDAJŇA	4,35	
3.2	CHODBA	3,98	
3.3	ŠATŇA	3,05	
3.4	WC – PREDS.	1,40	
3.5	WC	1,20	
4.1	PREDAJŇA	42,09	
4.2	PRIPRÁVŇA	7,56	
4.3	SKLAD	5,98	
4.4	WC – PREDS.	3,30	
4.5	WC – M	1,76	
4.6	WC – Ž	1,60	
5.1	PREDAJ. PRIESTOR	37,13	
5.2	PRACOVŇA	13,42	
5.3	CHODBA	7,91	
5.4	WC – MUŽI	3,00	
5.5	WC – ŽENY	1,61	
5.6	CHODBA	1,92	
5.7	WC – ZAMEST.	1,23	
5.8	SKLAD	12,36	
5.9	SKLAD	0,75	častočne znížený podhlad

Č.M.	ÚČEL MIESTNOSTI	PLOCHA m ²	POZNÁMKA
6.1	PREDAJŇA	40,30	
6.2	CHODBA	10,95	
6.3	WC	0,95	
6.4	SKLAD	34,30	
6.5	CHLADIAREN	5,53	
6.6	SKLAD	3,90	
6.7	TZB – ÚK	0,97	
7.1	VSTUP	16,22	
7.2	PREDAJŇA	34,92	
7.3	CHODBA	3,39	
7.4	PREDS. – UMYV.	2,52	
7.5	WC	1,13	
8.1	PREDAJŇA	36,26	
8.2	PREDS. – UMYV.	2,90	
8.3	WC	1,17	
8.4	ŠATŇA	3,23	
9.1	PREDAJŇA	41,27	
9.2	CHODBA/SKLAD	3,87	
9.3	WC	1,19	
9.4	SKLAD (býv.sprchy)	2,72	
9.5	SPRCHA (vaňa)	1,69	
9.6	SKLAD/rozvod TZB	4,75	
10.1	HL. VSTUP	4,98	
10.2	POŠTOVA HALA	47,45	
10.3	SKLAD / CHODBA	19,48	
10.4	VSTUP ZAMEST.	4,46	
10.5	KANCELARIA	12,43	
10.6	DENNÁ MIEST.	14,30	
10.7	SKLAD	6,53	
10.8	SKLAD / CHODBA	3,79	
10.9	TREZOR	3,50	
10.10	CHODBA	xx	
10.11	SKLAD	xx	
10.12	WC + PREDS.	xx	

POZNÁMKA:
– V niektorých rozmeroch môžu byť nepresnosti cca 5 cm.
v dôsledku nerovnosti, rôznej hrúbky steny alebo obkladu,
nedostatočného prístupu k stene či otvoru pri meraní

NÁZOV STAVBY	DOM SLUŽIEB, LAMAČ – JESTVUJÚCI STAV
MIESTO STAVBY	MALOKARPATSKÉ NÁMESTIE č. 7, BRATISLAVA – LAMAČ
INVESTOR	MIESTNY ÚRAD M.Č. BRATISLAVA – LAMAČ, MALOKARPATSKÉ nám. 9, 841 03 BA
VYPRACOVAL	ING. P. MARTINICKÝ, JANA STANISLAVA 27, 841 05 BRATISLAVA
DÁTUM	JÚL – AUGUST 2020
MERKA	1:100
PŮDORYS PRÍZEMIA	1