
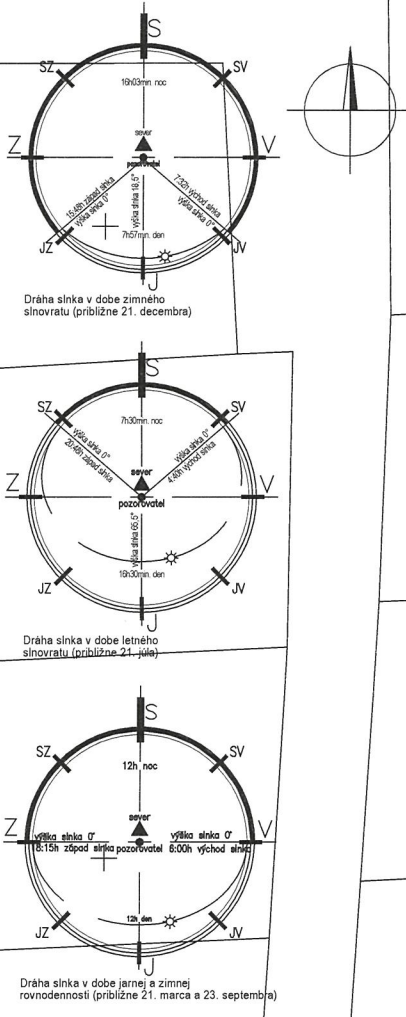


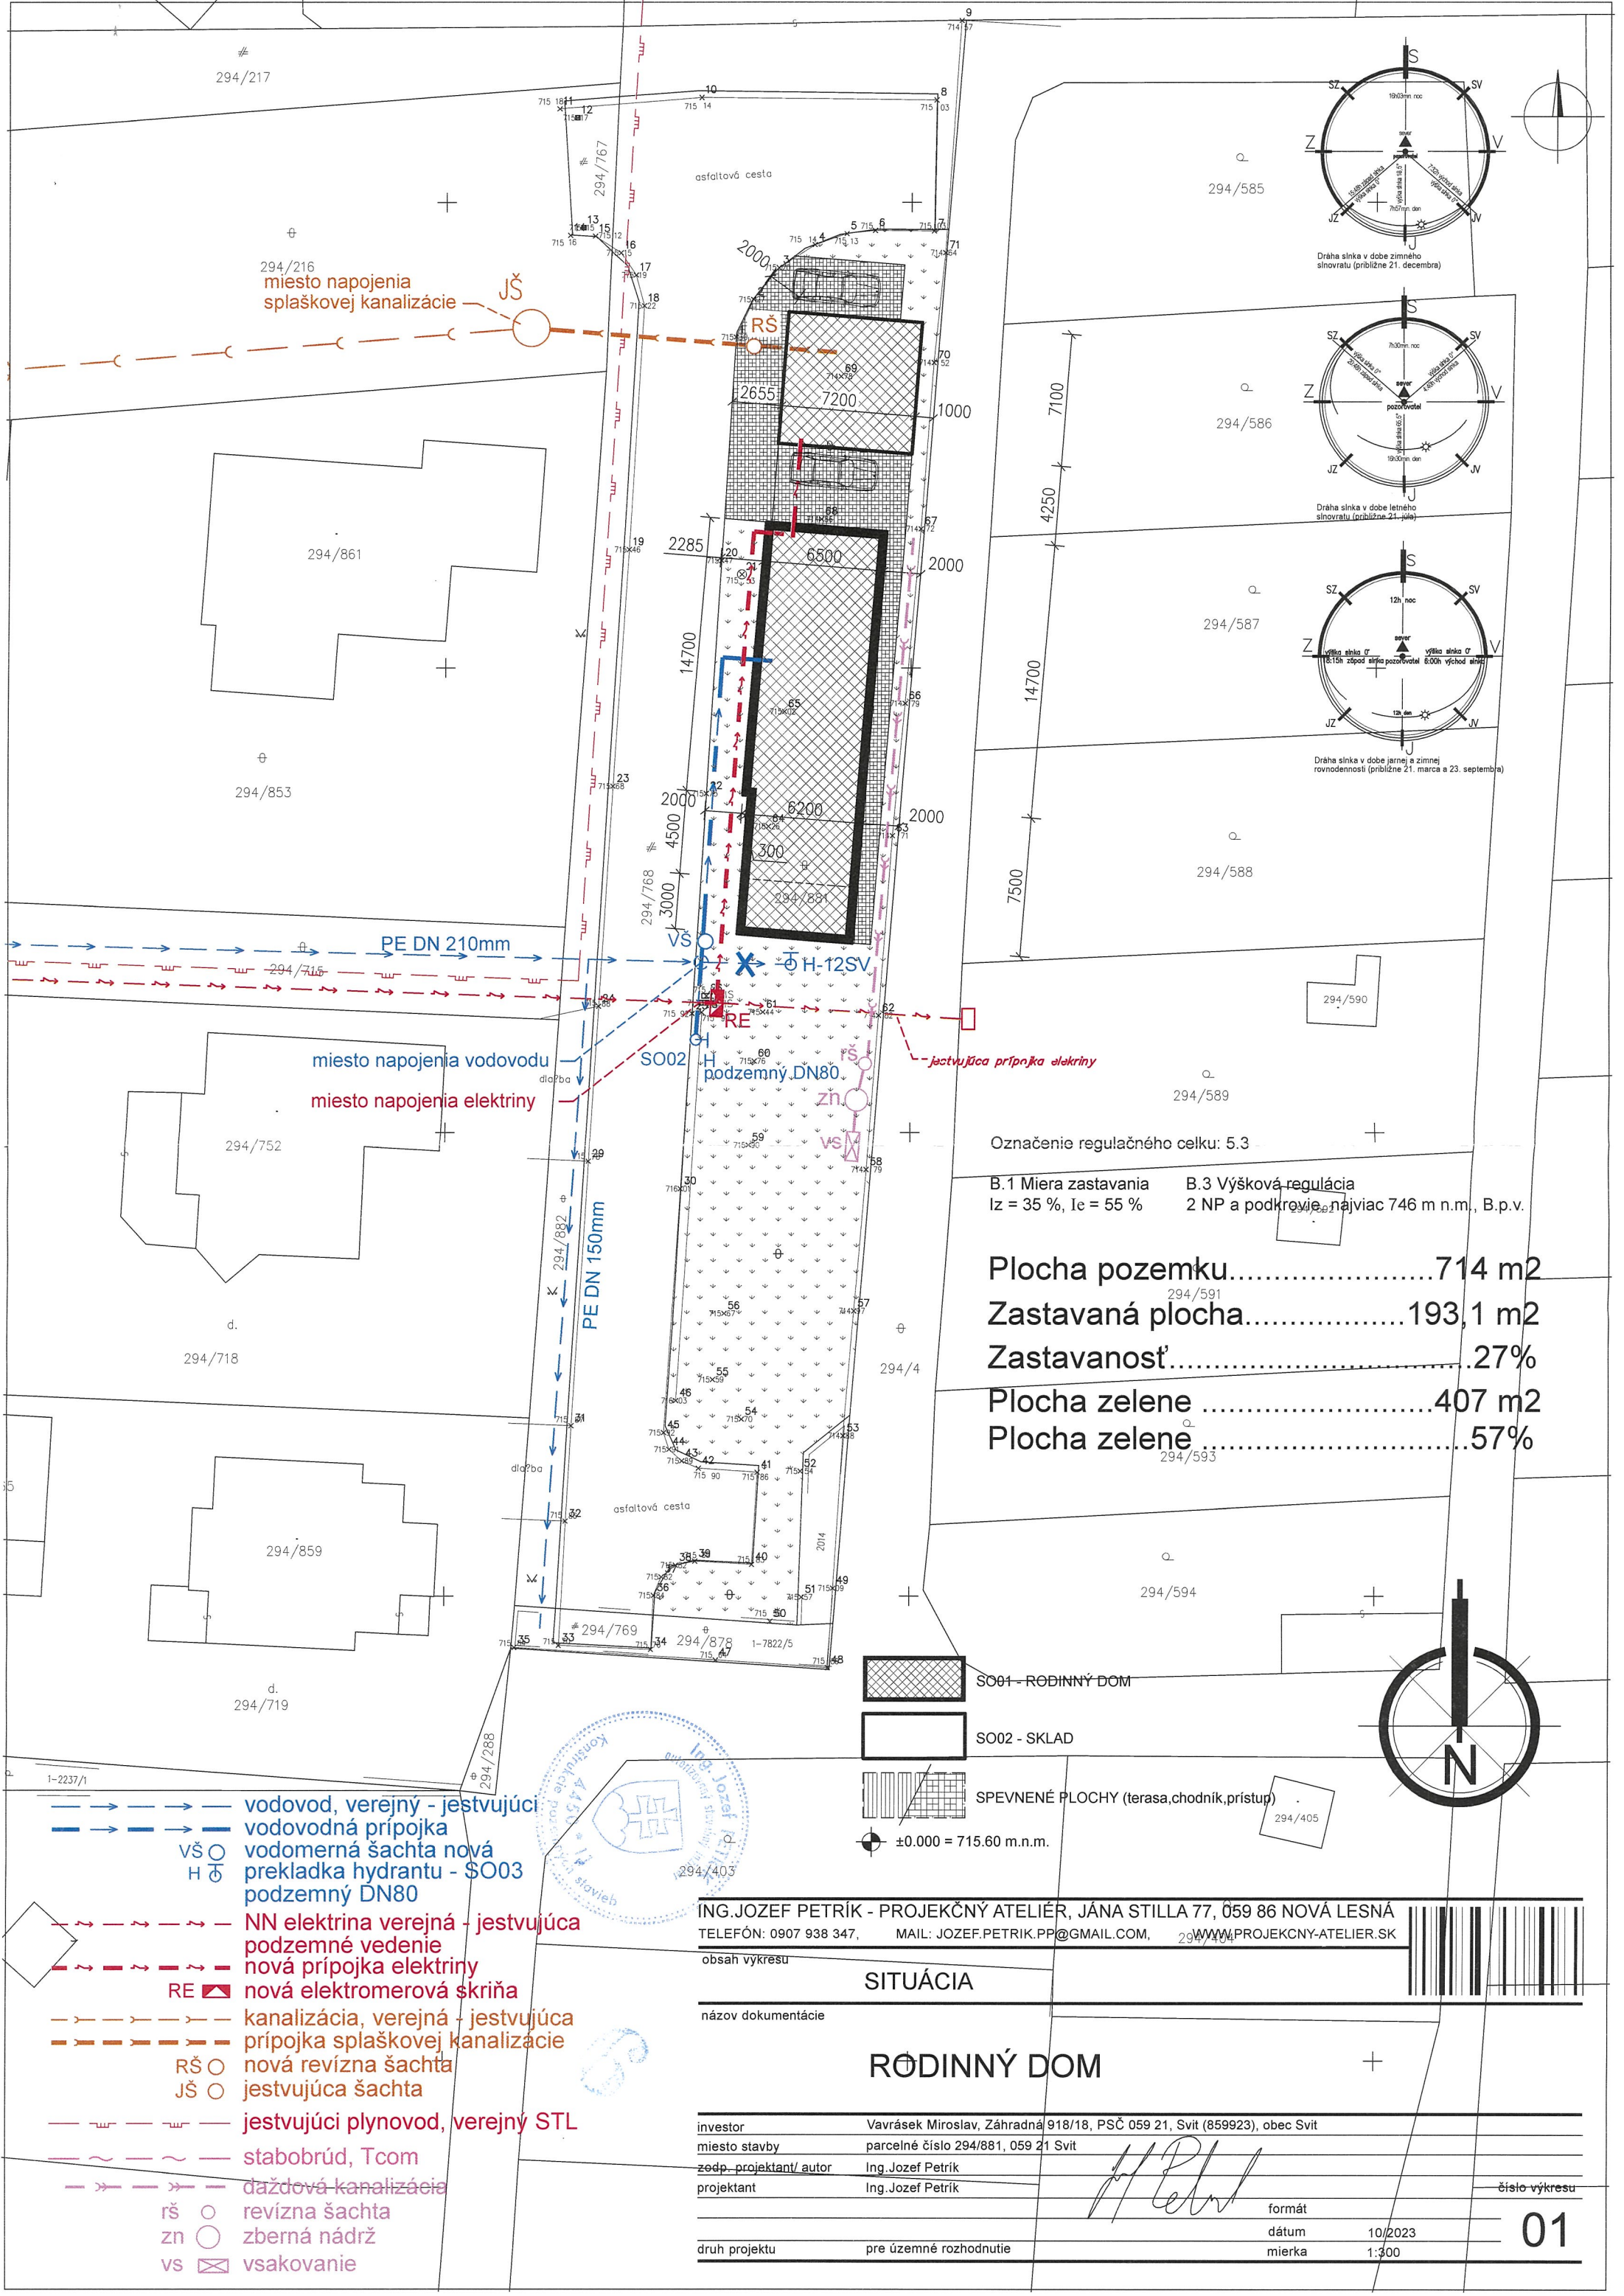

Označenie regulačného celku: 5.3

B.1 Miera zastavania
Iz = 35 %, Ic = 55 %

B.3 Výšková regulácia
2 NP a podkrovia najviac 746 m n.m., B.p.v.

Plocha pozemku.....714 m²

Zastavaná plocha.....193,1 m²


Zastavanosť.....27%

Plocha zelene407 m²

Plocha zelene57%

- SO01 - RODINNÝ DOM
- SO02 - SKLAD
- SPEVNENÉ PLOCHY (terasa, chodník, prístup)
- ±0.000 = 715.60 m.n.m.

- vodovod, verejný - jestvujúci
- vodovodná prípojka
- VŠ ○ vodomerná šachta nová
- H ♂ prekladka hydrantu - SO03
- podzemný DN80
- NN elektrina verejná - jestvujúca
- podzemné vedenie
- nová prípojka elektriny
- RE ▣ nová elektromerová skriňa
- kanalizácia, verejná - jestvujúca
- prípojka splaškovej kanalizácie
- RŠ ○ nová revízná šachta
- JŠ ○ jestvujúca šachta
- jestvujúci plynovod, verejný STL
- stabobruď, Tcom
- dažďová kanalizácia
- rš ○ revízná šachta
- zn ○ zberná nádrž
- vs ▣ vsakovanie

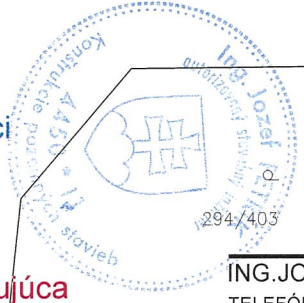

ING. JOZEF PETRIK - PROJEKČNÝ ATELIÉR, JÁNA STILLA 77, 059 86 NOVÁ LESNÁ
TELEFÓN: 0907 938 347, MAIL: JOZEF.PETRIK.PP@GMAIL.COM, WWW.PROJEKCY-ATELIER.SK

obsah výkresu	SITUÁCIA	
názov dokumentácie	RODINNÝ DOM	
investor	Vavrásek Miroslav, Záhradná 918/18, PSČ 059 21, Svit (859923), obec Svit	
miesto stavby	parcelné číslo 294/881, 059 21 Svit	
zodp. projektant/ autor	Ing. Jozef Petrik	
projektant	Ing. Jozef Petrik	
druh projektu	pre územné rozhodnutie	
	formát	10/2023
	dátum	10/2023
	mierka	1:300
	číslo výkresu	01