Příloha č. 1

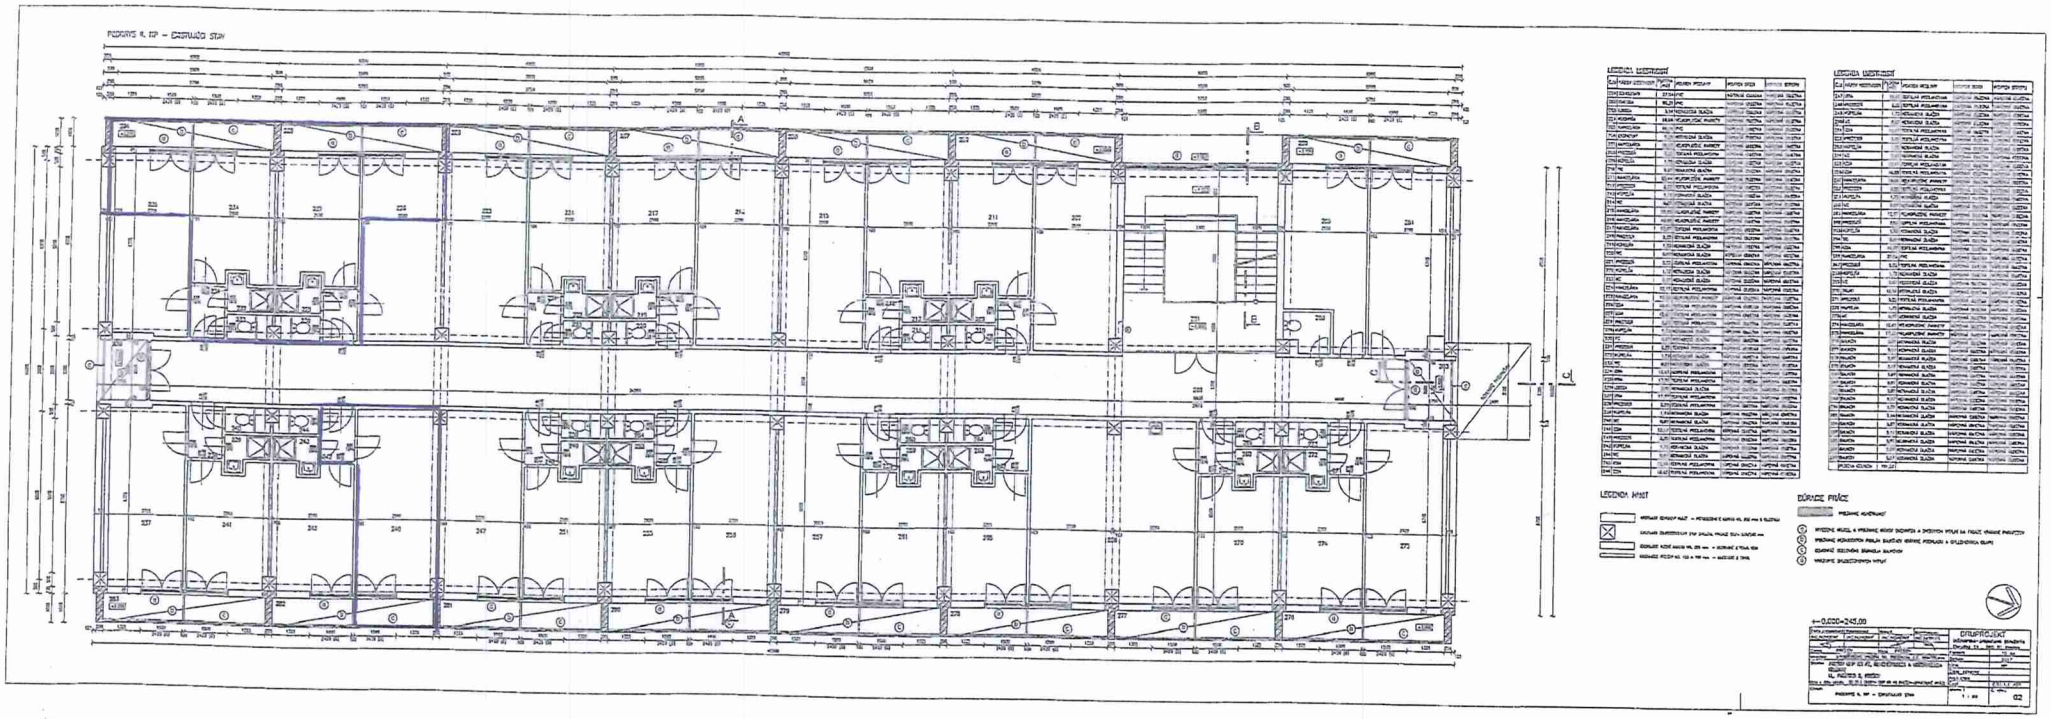
PODKRYS N. ÚP – CAPTUNGO STAV
LEGENDA MÍSTNOSTÍ
LEGENDA MÍSTNOSTÍ
LEGENDA MÍST
BÚRACÍ PRÁCE
±0,000=245,00
DRUPROJEKT
1 : 50
02