

ZMLUVA O DIELO

č. ^{22/24}...../2023

OS24030265/SK

uzavretá podľa § 536 a nasl. zákona č. 513/1991 Zb. (Obchodný zákonník) v znení neskorších predpisov

**Článok I.
Zmluvné strany**

1.1 Objednávateľ:

Názov:	Obec Snežnica
Sídlo:	Snežnica 17, 023 32 Snežnica
Štatutárny zástupca:	MVDr. Milan Hlavatý, starosta obce
Zastúpený vo veciach technických:	
IČO:	00314315
DIČ:	2020553293
Bankové spojenie:	Všeobecná úverová banka a.s.
IBAN:	SK46 0200 0000 0000 1162 9322
SWIFT/BIC:	
Telefón:	+421 41 42 241 79
(ďalej len „objednávateľ“)	

a

1.2 Zhotoviteľ:

Obchodné meno:	Metrostav DS a.s.
Sídlo:	Košická 17180/49, 821 08 Bratislava – mestská časť Ružinov
Zastúpený:	Ing. Pavol Hruzík, predseda predstavenstva Ing. Lenka Sýkorová, podpredseda predstavenstva

vo veciach zmluvných:	Ing. Pavol Hruzík, predseda predstavenstva
vo veciach technických:	p. Peter Fuček, riaditeľ oblasti SEVER
IČO:	46 120 602
DIČ:	2023231892
IČ DPH:	SK2023231892
Bankové spojenie:	UniCredit Bank Czech Republic and Slovakia, pobočka zahraničnej banky

IBAN:	SK31 1111 0000 0011 2702 8005
-------	-------------------------------

SWIFT/BIC:

Telefón:

Právna subjektivita (ŽR,OR):	Obchodný register Mestského súdu Bratislava III, oddiel Sa, vložka číslo 7059/B
------------------------------	---

(ďalej len „zhotoviteľ“)

Článok II. Predmet zmluvy

2.1 Predmetom tejto zmluvy je uskutočnenie stavebných prác spojených s **rekonštrukciou poľných ciest v obci Snežnica**, podľa vypracovanej projektovej dokumentácie v rozsahu zadávacích podkladov u použitého postupu verejného obstarávania.

Zhotoviteľ sa zaväzuje zrealizovať predmet zmluvy, a to za podmienok uvedených v tejto zmluve.

2.2 Zhotoviteľ je úspešným uchádzačom v rámci zadávania podlimitnej zákazky podľa § 112 a nasl. zákona č. 343/2015 Z.z. o verejnom obstarávaní a o zmene a doplnení niektorých zákonov v znení neskorších predpisov (bežný postup pre podlimitné zákazky) s názvom „Rekonštrukcia poľných ciest v obci Snežnica“, ktorej Výzva na predkladanie ponúk bola zverejnená vo Vestníku verejného obstarávania.

2.3 Zhotoviteľ sa zaväzuje zhotoviť a dodať objednávateľovi predmet zmluvy.

Objednávateľ sa zaväzuje riadne a včas zhotovené dielo v dohodnutom a objednanom rozsahu prevziať a zaplatiť dohodnutú zmluvnú cenu podľa ponuky zhotoviteľa predloženej v postupe verejného obstarávania.

Zmluvnou cenou sa podľa určených súťažných podmienok rozumie maximálna cena stanovená podľa zákona č. 18/1996 Z. z. o cenách, ktorá nemôže byť prekročená.

2.4 Zhotoviteľ sa zaväzuje zhotoviť dielo vo vlastnom mene a na vlastnú zodpovednosť.

Článok III. Miesto plnenia

3. Miesto plnenia zmluvy: k. ú. Snežnica - extravilán obce, okres: Kysucké Nové Mesto, Žilinský kraj.

Článok IV. Cena diela

4.1 Cena diela v celom rozsahu zmluvy je stanovená v zmysle zákona č. 18/1996 Z. z. ako maximálna vrátane DPH. Určenie zmluvnej ceny tvorí neoddeliteľnú súčasť zmluvy o dielo ako príloha č. 1 s uvedenými pevnými jednotkovými cenami použitými pri tvorení dohodnutej maximálnej ceny. Cena kryje všetky zmluvné záväzky a veci nevyhnutné k riadnemu vykonaniu jeho častí, odovzdaniu diela a k jeho riadnemu uvedeniu do prevádzky a spĺňa všetky náležitosti pre vydanie užívacieho povolenia.

4.2 Cena je viazaná na výkaz výmer, ktorý predložil objednávateľ ako podklad do súťaže. Cena zohľadňuje kvalitatívne a dodacie podmienky materiálov, výrobkov a stavebno-montážnych prác, zodpovedajúce STN a všeobecne záväzným predpisom vo výstavbe.

4.3 Zhotoviteľ vyhlasuje, že ním ocenené výkazy výmer v ponuke zodpovedajú určeným podmienkam pre naplnenie predmetu zmluvy a sú ním odsúhlasené a konečné.

4.4 Zmluvná cena diela je stanovená vo výške:

Cena bez DPH:	897 918,21,- €
20 % DPH:	179 583,64,- €
Cena vrátane DPH:	1 077 501,85,- €

4.5 Cena diela môže byť upravená o medziročný nárast vypočítaný z indexu cien stavebných prác, vydaného Štatistickým úradom Slovenskej republiky, po uplynutí 12 mesiacov odo dňa podpisu tejto zmluvy. Žiadosť o uplatnenie indexácie na cenu diela podáva zhotoviteľ objednávateľovi, pričom objednávateľ sa vyjadrí k tejto žiadosti v lehote troch pracovných dní od doručenia predmetnej žiadosti. Vyjadrenie objednávateľa bude súhlasné alebo nesúhlasné.

Čl. V. Lehota výstavby

5.1 Zhotoviteľ sa zaväzuje dielo špecifikované v čl. II. tejto zmluvy zhotoviť takto:

- začatie: do 7 dní od protokolárneho prevzatia staveniska
- ukončenie: do 12 mesiacov od prevzatia staveniska.

Článok VI. Zoznam zodpovedných osôb

6.1 Zoznam osôb zodpovedných za riadenie stavebných prác pri realizácii predmetu tejto Zmluvy o dielo:

Za objednávateľa:

Ing. Ivan Moravčík, stavebný dozor, zapísaný v SKSI pod ev. č. 10272 mobilný telefón: +421 905867168, e-mail: moravcik.ivo@gmail.com.

Za zhotoviteľa:

Ing. Mário Mesiarik., stavbyvedúci, zapísaný v SKSI pod ev. č. 13354, mobilný telefón: +421 903 487 237, e-mail: mario.mesiarik@metrostavds.sk.

Článok VII. Podmienky vykonania prác, preberanie prác Spolupôsobenie objednávateľa, zodpovednosť za škodu, stavenisko, zabezpečenie ochrany staveniska a poistenie stavby, požiarne predpisy a predpisy BOZP

7.1 O odovzdaní a prevzatí staveniska spíšu zmluvné strany protokol, ktorý podpíšu oprávnení zástupcovia zmluvných strán. Na prevzatie staveniska bude zhotoviteľ písomne vyzvaný.

7.2 Zhotoviteľ zodpovedá za škody počas realizácie diela. Dielo je realizované na zodpovednosť zhotoviteľa, počas realizácie zhotoviteľ zodpovedá za škody na majetku, zranenia alebo usmrtenia tretích osôb, ktoré môžu nastať počas vykonávania prác alebo ako ich dôsledok. Zhotoviteľ je povinný na vlastné náklady odstrániť všetky škody na vykonávanom diele, ktoré vzniknú počas obdobia od začatia prác na diele do jeho protokolárneho prevzatia objednávateľom. Zhotoviteľ je zodpovedný za všetky škody na predmete zmluvy spôsobené vlastným zavinením alebo zavinením jeho subdodávateľom počas ich pracovných postupov, ktoré vykonali za účelom plnenia záväzkov pri obstarávaní

vád a opravách počas záručnej lehoty. Zhotoviteľ zodpovedá za skutočnosť, že dodané množstvo a vykonané práce sa zhodujú s údajmi uvedenými v súpise prác a dodávok.

7.3 Likvidácia odpadu a vypratanie staveniska sú súčasťou ceny predmetu zmluvy.

7.4 Zhotoviteľ nezodpovedá za poškodenie skrytých vedení a zariadení, na ktoré nebude upozornený pred začatím prác na jednotlivých častiach diela.

7.5 Zhotoviteľ uhradí počas výstavby všetky náklady na energie na stavbe vrátane zabezpečenia ich dočasných prípojení a meračov príp. telefónu. Zhotoviteľ taktiež zabezpečí a uhradí umiestnenie a udržiavania dopravných značiek v súvislosti s priebehom prác v súlade s predpismi o pozemných komunikáciách (zákomom č. 135/1961 Zb. o pozemných komunikáciách a príslušných vykonávacích predpisov v znení neskorších predpisov).

7.6 Od dňa odovzdania staveniska bude zhotoviteľ viesť stavebný denník v zmysle pokynov, do ktorého bude zapisovať všetky skutočnosti rozhodujúce pre zhotovenie diela. Ďalej je povinný v denných záznamoch zapisovať všetky skutočnosti rozhodujúce pre zhotovenie diela. V denných záznamoch je povinný zapisovať údaje o časovom postupe prác, ich akosti, zdôvodnenie odchýliek vykonaných prác od projektovej dokumentácie, údaje o časovom postupe prác zamestnancov, počte mechanizmov a množstve realizovaných druhov prác. Povinnosť viesť stavebný denník končí protokolárnym odovzdaním a prevzatím diela.

7.7 Zhotoviteľ poveruje stavbyvedúceho vedením stavebného denníka. Objednávateľom určený stavebný dozor v tejto zmluve zabezpečí zápis do stavebného denníka o prevzatí staveniska. Objednávateľ poveruje stavebný dozor riešením technických otázok i v prípade nevyhnutnej zmeny navrhnutých stavebných materiálov, pričom v plnej miere zastupuje objednávateľa tak, aby zmluvná cena stavby neprekročili schválený rozpočet, nepredlžovala sa lehota výstavby a nezhoršovali sa parametre stavby. Stavebný dozor bezodkladne informuje objednávateľa o všetkých závažných okolnostiach vyplývajúcich z kontroly vecnej a cenovej správnosti oceňovaných podkladov a platobných dokladov zhotoviteľa a ich súlad s podmienkami zmluvy.

7.8 Stavebný denník sa musí nachádzať na stavbe a musí byť vždy prístupný zástupcom objednávateľa, projektanta a dotknutých orgánov štátnej správy.

7.9 Zápisy do stavebného denníka čitateľne zapisuje a podpisuje stavbyvedúci vždy v ten deň, keď boli práce vykonané alebo keď nastanú okolnosti, brániace ich výkonu, resp. je potrebné riešiť ďalší postup prác. Všetky strany stavebného denníka musia byť očíslované. Medzi jednotlivými záznamami nesmú byť vynechané voľné miesta. Okrem stavbyvedúceho môže do stavebného denníka vykonávať potrebné záznamy iba objednávateľ, stavebný dozor, spracovateľ projektovej dokumentácie alebo príslušné orgány štátnej správy.

7.10 Objednávateľ prostredníctvom stavebného dozoru vykonáva priebežnú kontrolu tých častí diela, ktoré sa v ďalšom postupe zakryjú alebo sa stanú neprístupnými, preberanie prác, eviduje výsledky kontrol v stavebnom denníku a kontroluje odstraňovania chýb a nedorobkov zistených pri preberaní. Zhotoviteľ je povinný vyzvať objednávateľa na kontrolu činností, ktoré budú ďalším postupom prác zakryté, a to písomne v stavebnom denníku 3 pracovné dni vopred.

7.11 Zhotoviteľ je povinný zápisom v stavebnom denníku 3 pracovné dni vopred vyzvať objednávateľa na účasť pri vykonávaní skúšok v súlade s projektom stavby s STN. Zhotoviteľ je povinný v spolupráci s objednávateľom viesť podrobný technický záznam o vykonaných skúškach.

7.12 Objednávateľ prostredníctvom stavebného dozoru sleduje, či sa vykonávajú predpísané skúšky materiálov, konštrukcií a prác zhotoviteľom. Vyžaduje od zhotoviteľa predloženie dokladov o preukázaní zhody výrobkov na stavbu. Stavebný dozor v prípade nedodržania technologických postupov, príslušných noriem, kvality prác, nedodržania bezpečnosti práce a podmienok stavebného povolenia môže realizáciu stavebných prác zastaviť.

7.13 Objednávateľ prostredníctvom stavebného dozoru kontroluje postup prác podľa časového plánu stavby, riadne uskladnenie materiálov, strojov a zariadení na stavenisku. Stavebný dozor sleduje spôsob a postup výstavby vykonávaný zhotoviteľom, zhodu so schválenou projektovou dokumentáciou. Stavebný dozor spoluzodpovedá so stavbyvedúcim za zabezpečenie súladu priestorovej polohy s dokumentáciou stavby a za dodržanie všeobecných technických požiadaviek na výstavbu.

7.14 Objednávateľ prostredníctvom stavebného dozoru odsúhlasuje a v prípade odsúhlasenia potvrdzuje podpisom a odtlačkom svojej pečiatky súpis vykonaných prác, kontroluje vecnú a finančnú správnosť položiek podľa ponuky predloženej zhotoviteľom. Až ním odsúhlasené položky umožňujú fakturáciu. Zhotoviteľ má povinnosť predložiť súpis vykonaných prác na odsúhlasenie stavebnému dozoru najneskôr 5 pracovných dní pred požiadavkou na ich odsúhlasenie.

7.15 Zhotoviteľ preberá v plnom rozsahu zodpovednosť za vlastné riadenie postupu prác, za bezpečnosť a ochranu zdravia vlastných pracovníkov i pracovníkov subdodávateľov a ostatných ním pozvaných osôb na stavbu, počas celého jej priebehu, ako i za sledovanie a dodržiavanie predpisov bezpečnosti práce a ochrany zdravia pri práci, ako aj platných požiarnych predpisov.

7.16 Zhotoviteľ je povinný zabezpečiť vybavenie staveniska bezpečnostným značením v zmysle Nariadenia vlády SR č. 387/2006 Z. z. o požiadavkách na bezpečnostné a zdravotné označenie pri práci a Nariadenia vlády SR č. 396/2006 Z. z. Zhotoviteľ je povinný dodržiavať všetky všeobecne záväzné právne predpisy, technické normy, technologické postupy a BOZP.

7.17 Objednávateľ prostredníctvom stavebného dozoru vplýva na odstránenie nedostatkov, ktoré na stavbe zistil. Ak chyby nemožno odstrániť v rámci výkonu stavebného dozoru, bezodkladne ich oznámi vedeniu obce. Sleduje, či pri realizácii nie je ohrozená bezpečnosť a ochrana zdravia pri práci, či nedochádza k ohrozeniu alebo poškodeniu životného prostredia.

7.18 Zhotoviteľ je povinný plniť ohlasovaciu povinnosť v prípade vzniku mimoriadnych udalostí (úrazy, požiare, havárie a pod.) voči príslušným orgánom a vznik takejto udalosti oznámiť neodkladne aj objednávateľovi za účelom objektívneho vyšetrenia a prijatia preventívnych opatrení.

7.19 Zhotoviteľ je povinný plniť podmienky týkajúce sa vyjadrení verejnoprávných orgánov a organizácií ako i podmienky, za ktorých bolo vydané stavebné povolenie a všeobecné záväzné predpisy pre stavebnú činnosť.

7.20 Práce, ktoré vykazujú už v priebehu realizácie nedostatky alebo sú v rozpore s platnými technickými normami musí zhotoviteľ na vlastné náklady a nahradiť bezchybnými prácami.

7.21 Zhotoviteľ je povinný použiť pre zhotovenie diela len výrobky, ktoré majú také vlastnosti, aby na dobu predpokladanej existencie stavby bola pri bežnej údržbe zaručená

požadovaná mechanická pevnosť a stabilita stavby, požiarne bezpečnosť, hygienické požiadavky, ochrana zdravia a životného prostredia a bezpečnosť pri užívaní stavby.

7.22 Zhotoviteľ zodpovedá za čistotu a poriadok na stavbe, zaväzuje sa odstrániť všetok odpad, ktorý je výsledkom jeho činnosti na svoje náklady.

7.23 Objednávateľ počas realizácie diela má právo kontrolovať vykonávanie prác a priebežne zhotoviteľa upozorniť na prípadné vady s požiadavkou ich odstránenia v primeranej lehote. Zamestnanci objednávateľa môžu vstupovať na stavenisko, len pokiaľ sú poverení funkciou stavebného dozoru alebo inou kontrolovanou a dozornou činnosťou len na základe súhlasu zhotoviteľa.

7.24 Zhotoviteľ bez zbytočného odkladu upozorní objednávateľa na nevhodné pokyny, ktoré mu objednávateľ dal na vyhotovenie diela. V prípade prerušenia prác z tohto dôvodu nie je zhotoviteľ v omeškaní.

7.25 Nebezpečenstvo škody na diele, ako aj na veciach a materiáloch potrebných na zhotovenie diela, znáša zhotoviteľ až do času protokolárneho prevzatia diela objednávateľom.

7.26 Zhotoviteľ je povinný zúčastňovať sa pracovných porád a kontrolných dní, ktoré bude v priebehu realizácie diela zvolávať objednávateľ. Objednávateľ minimálne 7 pracovných dní vopred písomne oznámi zhotoviteľovi ich presný termín.

7.27 Zhotoviteľ zodpovedá za bezpečnosť a ochranu zdravia vlastných pracovníkov a všetky prípadné škody, zavinené svojou činnosťou. Pri uskutočňovaní prác je nutné dodržiavať všetky súvisiace predpisy o ochrane zdravia a bezpečnosti pri práci, predpisy o ochrane životného prostredia.

7.28 Zhotoviteľ splní svoju povinnosť vykonávať dielo, ktoré je predmetom tejto zmluvy, jeho riadnym dokončením. Podmienkou odovzdania a prevzatia diela je úspešné vykonanie všetkých skúšok, predpísaných osobitnými predpismi, záväznými normami a projektovou dokumentáciou. Zhotoviteľ protokolárne odovzdá dielo objednávateľovi a objednávateľ je povinný ukončené dielo prevziať, ak sa nevyskytli také vady, ktoré bránia jeho riadnemu užívaniu.

7.29 Zhotoviteľ písomne vyzve objednávateľa 7 pracovných dní pred plánovaným odovzdaním predmetu zmluvy k prevzatiu diela. Najneskôr 14 pracovných dní pred začatím preberacieho konania budú zo strany zhotoviteľa pripravené k nahliadnutiu všetky doklady potrebné k tomuto konaniu.

7.30 Pre odovzdanie predmetu zmluvy platí:

- preberanie prác a diela bude vykonané v súlade s požiadavkami Všeobecných technických podmienok (VTP) vydaných MDaV SR a ZSPS,
- zhotoviteľ je povinný pripraviť a doložiť pri odovzdávaní konaní všetky nevyhnutné doklady,
- dielo je dokončené len vtedy, ak je bez zrejmých vád a nedorobkov,
- pred prevzatím diela odovzdá zhotoviteľ stavebný denník,
- doklady o vhodnosti všetkých stavebných výrobkov použitých v stavbe v súlade so zákonom č. 133/2013 Z. z. (zákon o stavebných výrobkoch) v znení neskorších predpisov predkladá priebežne pred zabudovaním stavebných výrobkov do stavby,
- doklady o nakladaní s vzniknutým stavebným odpadom pri realizácii stavby v súlade so zákonom č. 79/2015 Z. z. (zákon o odpadoch) v znení neskorších predpisov,

- o odovzdaní a prevzatí diela spíšu zmluvné strany protokol o odovzdaní a prevzatí, ktorý bude podpísaný osobami oprávnenými konať v technických veciach,
- ak objednávateľ odmietne podpísať protokol o odovzdaní a prevzatí predmetu zmluvy, spíšu zmluvné strany zápis, v ktorom uvedú svoje stanoviská a ich odôvodnenie,
- drobné odchýlky od projektovej dokumentácie, ktoré nemenia prijaté riešenie, ani nezvyšujú cenu prác, nie sú vadami, ak boli dohodnuté aspoň súhlasným zápisom projektanta a objednávateľa v stavebnom denníku. Tieto odchýlky je zhotoviteľ povinný vyznačiť v projektovej dokumentácii skutočného vyhotovenia.
- pri preberaní diela zistené prípadné drobné nedorobky, ktorých charakter umožňuje užívanie diela, nie sú dôvodom neprevzatia hotového diela objednávateľom.

7.31 Zhotoviteľ je povinný pri preberacom konaní odovzdať objednávateľovi v 2 vyhotoveniach:

- projektovú dokumentáciu vyhotovenia so zakreslením všetkých zmien podľa skutočného stavu vykonaných prác, zoznam príslušenstva, ktoré sú súčasťou dodávky, certifikáty, príp. vyhlásenia o zhode v slovenskom jazyku, resp. v inom jazyku, ale s prekladom do slovenského jazyka,
- zápisnice a osvedčenia o vykonaných skúškach,
- zápisnice o preverení prác a konštrukcií v priebehu zakrytých prác.

7.32 Na odovzdávanom a preberacom konaní sa preverí, či je záväzok zhotoviteľa splnený tak, ako je stanovené v predmete zmluvy, prevedie sa fyzická kontrola vykonaného diela, jeho súčastí a príslušenstva, overia sa revízne správy, atesty a komplexné skúšky.

7.33 Zhotoviteľ je povinný po odovzdaní predmetu zmluvy odstrániť zistené prípadné drobné nedorobky tak, aby mohlo byť dielo riadne užívané. Zariadenie staveniska je povinný vypratať do 10 dní odo dňa odovzdania a prevzatia diela.

7.34 Bez predchádzajúcej dohody nesmie objednávateľ, resp. užívateľ dielo užívať, ktoré nebolo odovzdané a prevzaté. Za neoprávnené užívanie sa nepovažuje prípad, keď objednávateľ, alebo jeho zmluvný partner vykonáva na neprevzatej dodávke práce podľa projektovej dokumentácie, alebo komplexné skúšky zabudovaných a namontovaných technologických zariadení, ktoré nie sú predmetom plnenia zhotoviteľa.

7.35 Zhotoviteľ nezodpovedá za škody, ktoré vzniknú pri predčasnom užívaní, na ktorom sa zmluvné strany dohodli a boli preukázateľne spôsobené zo strany objednávateľa. Zhotoviteľ ich na základe vzájomnej dohody a dodatku k zmluve odstráni na náklady objednávateľa.

7.36 Zhotoviteľ sa zaväzuje dodržať pri realizácii diela podmienky určené príslušným stavebným úradom.

7.37 Technické požiadavky realizovaných stavebných prác a úroveň kvality celej stavby musí zodpovedať Všeobecným technickým podmienkam (VTP) vydaným MDaV SR a ZSPS.

7.38 Zhotoviteľ je povinný dielo poistiť počas celej doby realizácie na svoje náklady. Zhotoviteľ je povinný predložiť k prevzatíu staveniska Zmluvu o poistení zodpovednosti za škodu v hodnote zmluvnej ceny stavebných prác uvedenej v článku IV. tejto zmluvy.

7.39 Zhotoviteľ je poverený stavebníkom zabezpečiť v celom rozsahu plnenie povinností stavebníka vyplývajúcich z ustanovenia nariadenia vlády Slovenskej republiky č. 396/2006 Z. z. o minimálnych bezpečnostných a zdravotných požiadavkách na stavenisko.

7.40 Zhotoviteľ nesmie dielo ako celok alebo jeho časť odovzdať na zhotovenie inému subjektu, pokiaľ tento nie je menovite uvedený v ZoD alebo bez predchádzajúceho súhlasu objednávateľa, tento súhlas nezbavuje zhotoviteľa stavby povinnosti a zodpovednosti za všetky práce a činnosti podzhotoviteľa / subdodávateľa.

7.41 Zhotoviteľ zabezpečí počas celej doby výstavby priestorovo regulovaný bezpečný prístup, vstupy ku všetkým častiam, ktoré sú dohodnuté predmetnou realizáciou stavby.

7.42 Žiadna časť diela nesmie byť zakrytá bez súhlasu stavebného dozoru a zhotoviteľ musí umožniť stavebnému dozoru skontrolovať akúkoľvek časť diela.

7.43 Zhotoviteľ v zmluve najneskôr v čase jej uzatvárania uvedie údaje o všetkých známych subdodávateľoch, údaje o osobe oprávnenej konať za subdodávateľa v rozsahu: meno a priezvisko, adresa pobytu, dátum narodenia.

7.44 V prípade, že dôjde k akejkoľvek zmene údajov o subdodávateľovi/subdodávateľoch je zhotoviteľ povinný písomne oznámiť túto zmenu objednávateľovi do piatich pracovných dní odo dňa, kedy k zmene údajov došlo.

7.45 Pravidlá pre zmenu subdodávateľov počas plnenia zmluvy. Ak má dôjsť k zmene subdodávateľa/subdodávateľov počas plnenia zmluvy je zhotoviteľ povinný túto zmenu písomne oznámiť objednávateľovi vo forme návrhu zmeny subdodávateľa/subdodávateľov. V písomnom návrhu zmeny subdodávateľa /subdodávateľov zhotoviteľ uvedie údaje o subdodávateľovi, údaje o osobe oprávnenej konať za subdodávateľa v rozsahu: meno a priezvisko, adresa pobytu, dátum narodenia. K návrhu priloží doklady preukazujúce splnenie podmienok účasti týkajúcich sa osobného postavenia určené v príslušnej Výzve na predkladanie ponúk, nakoľko nový subdodávateľ resp. subdodávatelia musia spĺňať podmienky účasti týkajúce sa osobného postavenia určené vo Výzve na predkladanie ponúk, nesmú u nich existovať dôvody na vylúčenie podľa § 40 ods. 6 písm. a) až g) a ods. 7 a ods. 8 zákona o verejnom obstarávaní, a musia mať oprávnenie dodávať tovar, uskutočňovať stavebné práce alebo poskytovať službu vo vzťahu k tej časti predmetu zákazky, ktorú majú plniť. Objednávateľ overí navrhovaného subdodávateľa/subdodávateľov z hľadiska splnenia určených podmienok v lehote piatich pracovných dní od dňa doručenia návrhu zmeny subdodávateľa/ subdodávateľov. V prípade, ak vyhodnotí subdodávateľa resp. subdodávateľov ako spĺňajúcich stanovené podmienky umožní vykonať zmenu subdodávateľa/subdodávateľov zhotoviteľovi v prílohe č. 3 Zmluvy o dielo odo dňa schválenia zmeny objednávateľom. V opačnom prípade, teda ak subdodávateľ nespĺňa stanovené podmienky k zmene nedôjde.

Článok VIII.

Platobné podmienky

8.1 Predmet zákazky bude spolufinancovaný z Programu rozvoja vidieka SR 2014 – 2022, podopatrenie 4.3 Podpora na investície do infraštruktúry súvisiacej s vývojom, modernizáciou alebo a prispôbením poľnohospodárstva a lesného hospodárstva (Vybudovanie spoločných zariadení a opatrení) a vlastných prostriedkov objednávateľa. Realizácia diela je podmienená pridelením finančných prostriedkov z predmetného zdroja.

8.2 Objednávateľ neposkytne preddavok na plnenie zmluvy o dielo. Objednávateľ neposkytne ani zálohové platby na plnenie zmluvy o dielo.

8.3 Platby budú realizovať bezhotovostným platobným stykom raz mesačne na základe zhotoviteľom vystavených faktúr podľa skutočne prevedených prác a dodávok a obojstranne potvrdeného súpisu skutočne vykonaných prác a dodávok.

8.4 Fakturácia bude v priebehu výstavby realizovaná do výšky 90 %. Po ukončení stavby bez vád a nedorobkov bude uhradených zostávajúcich 10 %.

8.5 Nárok na platbu vzniká len po predložení a odsúhlasení súpisu realizovaných prác a vystavení faktúry 1x mesačne.

8.6 Splatnosť faktúr je do 60 dní od ich doručenia objednávateľovi. Po ukončení stavby zhotoviteľ vystaví konečné faktúry v členení podľa stavebných objektov.

8.7 Zhotoviteľ predloží stavebnému dozoru súpis vykonaných prác a dodávok na potvrdenie v posledný deň mesiaca. Stavebný dozor potvrdí súpis zmluvne vykonaných prác a dodávok do 5 pracovných dní od ich obdržania. Súpis nemôže obsahovať práce, ktoré neboli predmetom ponuky predloženej zhotoviteľom do verejnej súťaže. Ak má súpis vykonaných prác vady, vráti ho stavebný dozor zhotoviteľovi na prepracovanie s presným zadefinovaním vád a nedorobkov.

8.8 Na základe odsúhlaseného a potvrdeného súpisu vykonaných prác stavebným dozorom, vyhotoví zhotoviteľ faktúru/daňový doklad a doručí ju na adresu objednávateľa.

8.9 Faktúry vystavené zhotoviteľom musia obsahovať všetky náležitosti daňového dokladu v súlade s platnou právnou úpravou SR. V prípade, že daňový doklad nebude obsahovať tieto náležitosti, objednávateľ má právo vrátiť ho na prepracovanie. V takomto prípade sa preruší lehota splatnosti a nová lehota splatnosti pre objednávateľa začne plynúť prevzatím daňového dokladu.

8.10 V prípade nerealizovania stavby alebo časti stavby nebude zhotoviteľ nerealizovanú stavbu alebo nerealizovanú časť stavby fakturovať vôbec.

Článok IX.

Záručná doba, zodpovednosť za chyby

9.1 Zhotoviteľ zodpovedá za to, že predmet plnenia má v dobe prevzatia zmluvne dohodnuté vlastnosti, že zodpovedá technickým normám a predpisom SR a že nemá chyby, ktoré by rušili, alebo znižovali hodnotu alebo schopnosť jeho používania k zvyčajným alebo v zmluve predpokladaným účelom.

9.2 Zhotoviteľ zodpovedá za vady, ktoré predmet má v čase jeho odovzdania objednávateľovi. Za vady, ktoré sa prejavili po odovzdaní diela, zodpovedá zhotoviteľ iba vtedy, ak boli spôsobené porušením jeho povinností, resp. sa jedná o skryté vady.

9.3 Záručná doba za dielo je stanovená v dĺžke trvania **60 mesiacov**. Záručná doba na použité materiály, výrobky a technologické dodávky bude určená výrobcou najmenej však musí byť v trvaní 24 mesiacov. Záručná doba začína plynúť dňom písomného prevzatia diela do trvalého užívania. Počas záručnej doby zodpovedá zhotoviteľ za vzniknuté chyby a je povinný ich odstrániť na svoje náklady. Pred ukončením záručnej lehoty zvolá objednávateľ hodnotenie stavu diela, ktoré bude vykonané v poslednom mesiaci záručnej doby spoločnou prehliadkou.

9.4 Záruka sa vzťahuje na dielo za predpokladu riadnej starostlivosti a údržby diela objednávateľom. Záruka sa nevzťahuje na prípady násilného poškodenia diela, resp. poškodenia živelnou pohromou.

9.5 Zhotoviteľ sa zaväzuje začať s odstraňovaním prípadných väd predmetu plnenia reklamovaných objednávateľom do 5 dní odo dňa obdržania reklamácie, ak nedôjde k obojstranne podpísanej dohode o inom termíne.

9.6 Objednávateľ je povinný umožniť zhotoviteľovi prístup do priestorov, kde sa majú záručné vady odstraňovať.

Článok X. Zmluvné pokuty a sankcie

10.1 Zmluvná pokuta je stanovená vo výške 0,05 % z ceny diela, za každý deň omeškania v prípade nedodržania zmluvne stanoveného termínu ukončenia diela.

10.2 Zmluvná pokuta je stanovená vo výške 0,05 % z dlžnej čiastky, ak bude objednávateľ v omeškaní s platením faktúry o viac ako 45 dní nad rámec dohodnutej lehoty splatnosti.

Článok XI. Ukončenie zmluvy

11.1 Zmluvné strany majú právo ukončiť zmluvu:

- a) odstúpením od zmluvy na základe dôvodov uvedených v čl. XII. tejto zmluvy,
- b) výpoveďou z dôvodov uvedených v čl. XI., bode 11.3,
- c) dohodou zmluvných strán.

11.2 Výpoveď musí byť písomná a preukázateľne doručená druhej zmluvnej strane. Výpovedná lehota je dvojmesačná, pričom začína plynúť prvým dňom nasledujúceho mesiaca po doručení výpovede druhej zmluvnej strane.

11.3 Dôvody, pre ktoré je možné ukončiť zmluvu výpoveďou:

- a) neodstránenie väd diela zhotoviteľom, na ktoré bol písomne upozornený v primeranej lehote,
- b) bezdôvodne neprevzatie riadne ukončeného diela objednávateľom,
- c) omeškanie s prácami zhotoviteľa o viac ako 10 dní oproti dohodnutému harmonogramu,
- d) omeškanie objednávateľa s platbou za dielo o viac ako 30 dní.

Článok XII. Odstúpenie od zmluvy

12.1 Zmluvné strany môžu odstúpiť od zmluvy z dôvodov na odstúpenie uvedených pre danú zmluvnú stranu v tejto zmluve a z dôvodov podľa § 344 a nasl. zákona č. 513/1991 Zb. v znení neskorších predpisov (Obchodného zákonníka).

12.2 Odstúpenie od zmluvy musí odstupujúca zmluvná strana písomne oznámiť druhej zmluvnej strane.

12.3 Objednávateľ je oprávnený odstúpiť od zmluvy z dôvodov uvedených v ustanovení § 19 zákona č. 343/2015 Z. z. o verejnom obstarávaní a o zmene a doplnení niektorých zákonov v znení neskorších predpisov.

12.4 Objednávateľ ako aj zhotoviteľ sú oprávnení odstúpiť od zmluvy pre podstatné porušenie zmluvy.

Za podstatné porušenie zmluvy sa považujú tieto skutočnosti:

- neprevzatie staveniska alebo jeho časti v dohodnutom termíne zhotoviteľom,
- neodovzdanie staveniska alebo jeho časti v dohodnutom termíne objednávateľom,
- zastavenie realizácie diela zhotoviteľom v rozpore s ustanovením zmluvy alebo prejavenie úmyslu nepokračovať v plnení zmluvy,
- prerušenie vykonávania diela objednávateľom bez dôvodov spôsobených zhotoviteľom,
- realizácia diela zhotoviteľom v rozpore s dohodnutými podmienkami tejto zmluvy.

12.5 Objednávateľ môže odstúpiť od zmluvy uzavretej s uchádzačom, ktorý nebol v čase uzavretia zmluvy zapísaný v registri partnerov verejného sektora alebo ak bol vymazaný z registra partnerov verejného sektora.

12.6 Objednávateľ si vyhradzuje právo odstúpiť od uzavretej zmluvy v prípade, ak na realizáciu diela nezíska finančné prostriedky z Programu rozvoja vidieka SR 2014 – 2022 na základe podanej žiadosti na Pôdohospodársku platobnú agentúru.

Článok XIII.

Náhrada škody, právne vzťahy a dôsledky neplnenia zmluvy, vyššia moc

13.1 V prípade, že jedna zo zmluvných strán neoprávnene preruší alebo zastaví prácu, prípadne príde k prerušeniu alebo zastaveniu prác z jej viny, zaväzuje sa druhej strane zaplatiť všetky preukázané náklady, ktoré jej v súvislosti s prerušením alebo zastavením vznikli. Vecný rozsah rozpracovanosti nákladov ako aj finančné ohodnotenie bude odsúhlasené komisionálne zástupcami oboch zmluvných strán.

13.2 Každá zo zmluvných strán má nárok na náhradu škody vzniknutej v dôsledku porušenia záväzku druhou zmluvnou stranou, a to v zmysle § 373 a nasl. ustanovení Obchodného zákonníka.

13.3 Objednávateľ je oprávnený odstúpiť od tejto zmluvy úplne alebo čiastočne ak napriek prepracovaniu alebo nápravným opatreniam zhotoviteľa sú dodávky a práce alebo ich časti vadné v takom rozsahu, že ďalšie plnenie zmluvy nie je pre objednávateľa prijateľné.

13.4 Zhotoviteľ je povinný dbať na dodržiavanie pracovnej disciplíny, opatrení bezpečnosti a ochrany zdravia pri práci a požiarnej ochrany svojich zamestnancov a zamestnancov svojich subdodávateľov (osobitne zákazu používania alkoholu a omamných látok) a dodržiavať všetky zmluvné podmienky. V prípade, ak objednávateľ zistí, že zamestnanci zhotoviteľa, resp. subdodávateľa závažne porušujú pracovnú disciplínu, zásady bezpečnosti práce a ochrany zdravia a požiarnej ochrany, podmienky nakladania s odpadmi, respektíve iné písomne dohodnuté podmienky, môže objednávateľ odstúpiť od zmluvy.

13.5 V prípade výskytu vyššej moci nie je neplnenie predmetu zmluvy sankcionované a po dobu trvania vyššej moci neplynie doba výstavby. Za vyššiu moc sa považujú mimoriadne okolnosti brániace plneniu povinností stanovených v tejto zmluve, predovšetkým uskutočňovaniu stavebných prác a sú nezávisle od vôle zmluvných strán, napríklad živelné pohromy, pandémie, zemetrasenie, vojna či nepriaznivé klimatické podmienky. Pričom za nepriaznivé klimatické podmienky sa považujú klimatické podmienky, ktoré znemožňujú realizáciu stavebných prác v súlade s technologickými predpismi, normami STN a zákonmi.

Článok XIV.

Riešenie sporov, spoločné a záverečné ustanovenia

14.1 Práva a povinnosti zmluvných strán vyplývajúcich z tejto zmluvy sa riadia ustanoveniami tejto zmluvy. Práva a povinnosti zmluvných strán touto zmluvou neupravené sa riadia ustanoveniami Obchodného zákonníka a podporne ustanoveniami Občianskeho zákonníka v znení ich zmien a doplnkov.

14.2 Všetky spory vyplývajúce z plnenia tejto zmluvy, budú zmluvné strany riešiť predovšetkým dohodou a vzájomným rokovaním. V prípade, ak k tejto dohode nedôjde bude spor predložený k rozhodnutiu príslušného všeobecného súdu podľa sídla žalovaného, v zmysle príslušných ustanovení Civilného sporového poriadku.

14.3 Zmluvu môžu zmluvné strany meniť len písomnými obojstranne odsúhlasenými a podpísanými dodatkami.

14.4 Zmluvné strany, zhodne každá vyhlasuje, že je plne spôsobilá a oprávnená na tento právny úkon, že nikoho neuviedla do omylu a ustanovenia tejto zmluvy obsahujú ich slobodnú, vážnu, určitú a zrozumiteľnú vôľu, prejavenu bez tiesne alebo nápadne nevýhodných podmienok. Zmluva je právoplatná podpisom oboch zmluvných strán. Zmluvné strany zhodne vyhlasujú, že si túto zmluvu pozorne prečítali, jej obsahu porozumeli a na znak ich súhlasu so všetkými jej ustanoveniami ju podpisujú.

14.5 Zhotoviteľ je povinný strpieť výkon kontroly súvisiacej s uskutočnenými stavebnými prácami kedykoľvek počas realizácie diela ako aj počas záručnej doby na dielo, a to oprávnenými osobami:

- a) Poskytovateľ a ním poverené osoby,
 - b) Útvár vnútorného auditu Riadiaceho orgánu alebo Sprostredkovateľského orgánu a nimi poverené osoby,
 - c) Najvyšší kontrolný úrad SR a ním poverené osoby,
 - d) Orgán auditu, jeho spolupracujúce orgány (Úrad vládneho auditu) a osoby poverené na výkon kontroly /audit/,
 - e) Splnomocnení zástupcovia Európskej Komisie a Európskeho dvora audítorov,
 - f) Orgán zabezpečujúci ochranu finančných záujmov EÚ,
 - g) Osoby prizvané orgánmi uvedenými v písm. a) až f) v súlade s príslušnými právnymi predpismi SR a právnymi aktmi EÚ,
- a poskytnúť im všetku potrebnú súčinnosť.

Vo všetkých zmluvách so subdodávateľmi v rámci Zmluvy o dielo je Zhotoviteľ povinný uviesť obdobné ustanovenie.

14.6 Zmluva nadobúda platnosť dňom podpisu oboch zmluvných strán. Zmluva nadobudne účinnosť po splnení odkladacej podmienky a po zverejnení v Centrálnom registri zmlúv.

Odkladacia podmienka účinnosti zmluvy spočíva v schválení žiadosti o poskytnutie nenávratného finančného príspevku z Programu rozvoja vidieka SR 2014- 2022, k opatreniu 4: Investície do hmotného majetku, v rámci podopatrenia 4.3 Podpora na investície do infraštruktúry súvisiacej s vývojom, modernizáciou alebo a prispôbením poľnohospodárstva a lesného hospodárstva (Vybudovanie spoločných zariadení a opatrení) a doručení kladného výsledku kontroly verejného obstarávania zákazky, ktorá viedla k uzatvoreniu tejto zmluvy.

14.7 Neoddeliteľnou súčasťou zmluvy sú Prílohy č. 1 až č. 3.

14.8 Táto zmluva sa vyhotovuje v štyroch rovnopisoch, z ktorých dve vyhotovenia obdrží objednávateľ a dve zhotoviteľ.

14.9 Pre doručovanie písomností medzi zmluvnými stranami sa použije primerane ustanovenie § 106 ods. 1 písm. b) v spojení s § 112 Civilného sporového poriadku.

Objednávateľ:

Snežnica, dňa 3. 7. 2024

MVDr. Milan Hlavatý
starosta obce



Zhotoviteľ:

Bratislava, dňa 3. 7. 2024

Ing. Pavol Hružík
predseda predstavenstva

Ing. Lenka Sýkorová
podpredseda predstavenstva

Metrostav DS a.s.
Košická 1718/49, 821 08 Bratislava
IČO: 46 120 802, DIČ: 2023231892
3.1

Prílohy:

- č. 1 Položkový rozpočet stavby
- č. 2 Časový a vecný harmonogram
- č. 3 Zoznam subdodávateľov

KRYCÍ LIST

Názov stavby

Rekonštrukcia poľných ciest v obci Snežnica

JKSO

EČO

Miesto

Snežnica

IČO

IČ DPH

Objednávateľ

Obec Snežnica

Projektant

Zhotoviteľ

Spracoval

Rozpočet číslo

Dňa

Položiek

CPV

CPA

Merné a účelové jednotky

Počet	Náklady / 1 m.j.	Počet	Náklady / 1 m.j.	Počet	Náklady / 1 m.j.

Rozpočtové náklady v EUR

A Základné rozp. náklady			B Doplnkové náklady			C Vedľajšie rozpočtové náklady		
1	HSV	Dodávky	8	Práce nadčas		13	GZS	0,00
2		Montáž	9	Bez pevnej podl.		14	Projektové práce	0,00
3	PSV	Dodávky	10	Kultúrna pamiatka		15	Sťažené podmienky	0,00
4		Montáž	11			16	Vplyv prostredia	0,00
5	"M"	Dodávky				17	Iné VRN	0,00
6		Montáž				18	VRN z rozpočtu	
7	ZRN (r. 1-6)		12	DN (r. 8-11)		19	VRN (r. 13-18)	
20	HZS		21	Kompl. činnosť	0,00	22	Ostatné náklady	0,00
Projektant						D Celkové náklady		
Dátum a podpis			Pečiatka			23	Súčet 7, 12, 19-22	
Objednávateľ						24	DPH 20,00 % z	
						25	Cena s DPH (r. 23-24)	
Dátum a podpis			Pečiatka			E Prípočty a odpočty		
Zhotoviteľ						26	Dodávky objednávateľa	0,00
						27	Kľzavá doložka	0,00
Dátum a podpis			Pečiatka			28	Zvýhodnenie	0,00

Rekapitulácia objektov stavby

Stavba: Rekonštrukcia poľných ciest v obci Snežnica

Objednávateľ: Obec Snežnica

Zhotoviteľ: Metrostav DS a.s.

Miesto: Snežnica

Spracoval:

Dátum:

Kód	Zákazka	Cena bez DPH	DPH	Cena s DPH	Ostatné	ZRN	HZS	VRN	KČ
19_49	Rekonštrukcia poľných ciest v obci Snežnica								
19_49.1	Poľná cesta - A1, A2	54 952,52 €	10 990,50 €	65 943,02 €					
19_49.2	Poľná cesta - B1, B2, B3, B4, B5	177 800,44 €	35 560,09 €	213 360,53 €					
19_49.3	Poľná cesta - C1, C2, C3, C4, C5	577 209,89 €	115 441,98 €	692 651,87 €					
19_49.4	Poľná cesta - D1	46 783,05 €	9 356,61 €	56 139,66 €					
19_49.5	Prekládka vodného toku	41 172,31 €	8 234,46 €	49 406,77 €					

Celkom

897 918,21 € 179 583,64 € 1 077 501,85 €

KOSICKO 17/001491/21 08 Bratislava
ICO: 46 120 602, IČO: 2023231842

KRYCI LIST

Názov stavby

Rekonštrukcia poľných ciest v obci Snežnica

Názov objektu

Poľná cesta - A1, A2

JKSO

EČO

Miesto

Snežnica

IČO

IČ DPH

Objednávateľ

Obec Snežnica

Projektant

51 409,65

Zhotoviteľ

Metrostav DS a.s.

Spracoval

Rozpočet číslo

Dňa

CPV

CPA

Merné a účelové jednotky

Počet	Náklady / 1 m.j.	Počet	Náklady / 1 m.j.	Počet	Náklady / 1 m.j.
0	0,00	0	0,00	0	0,00

Rozpočtové náklady \ EUR

Rozpočtové náklady - ZRN									
A Základné rozp. náklady			B Doplnkové náklady		C Vedľajšie rozpočtové náklady				
1	HSV	Dodávky	3 140,59	8	Práca nadčas	0,00	13	GZS	1 142,86
2		Montáž	48 269,06	9	Bez pevnej podl.	0,00	14	Projektové práce	0,00
3	PSV	Dodávky	0,00	10	Kultúrna pamiatka	0,00	15	Sťažené podmienky	0,00
4		Montáž	0,00	11		0,00	16	Vplyv prostredia	0,00
5	"M"	Dodávky	0,00				17	Iné VRN	0,00
6		Montáž	0,00				18	VRN z rozpočtu	1 028,57
7	ZRN (r. 1-6)		51 409,65	12	DN (r. 8-11)	0,00	19	VRN (r. 13-18)	2 171,43
20	HZS			21	Kompl. činnosť	0,00	22	Ostatné náklady	1 371,44
Projektant						D Celkové náklady			
Dátum a podpis				Pečiatka		23	Súčet 7, 12, 19-22		54 952,52
Objednávateľ						24	DPH 20,00 % z		10 990,50
						25	Cena s DPH (r. 23-24)		65 943,02
Dátum a podpis				Pečiatka		E Prípochy a odpočty			
Zhotoviteľ						26	Dodávky zadávateľa		0,00
						27	Kľzavá doložka		0,00
Dátum a podpis				Pečiatka		28	Zvýhodnenie + -		0,00

VÝKAZ VÝMER

Stavba: Rekonštrukcia poľných ciest v obci Snežnica
 Objekt: Poľná cesta - A1, A2

Objednávateľ: Obec Snežnica
 Zhotoviteľ: Metrostav DS a.s.
 Miesto: Snežnica

Spracoval:

Dátum:

Č.	Kód položky	Popis	MJ	Množstvo celkom	Jednotková cena zadania	Celková cena zadania
----	-------------	-------	----	-----------------	-------------------------	----------------------

HSV

Práce a dodávky HSV

51 409,65

1

Zemné práce

11 101,80

1	121101112	Odstránenie ornice s premiestn. na hromady, so zložením na vzdialenosť do 100 m a do 1000 m3	m3	308,330	1,09	336,08
		"odhumusovanie hr. 200 mm"(1401,5*0,2)*1,1		308,330		
		Súčet		308,330		
2	122202202	Odkopávka a prekopávka nezapažená pre cesty, v hornine 3 nad 100 do 1000 m3	m3	317,526	2,81	892,25
		"výkop pre konštrukciu vozovky"(0,87*135,5+1,15*148,5)*1,1		317,526		
		Súčet		317,526		
3	122202209	Odkopávky a prekopávky nezapažené pre cesty. Priplatok za lepivosť horniny 3	m3	105,842	1,02	107,96
		317,526/3		105,842		
		Súčet		105,842		
4	131201101	Výkop nezapaženej jamy v hornine 3, do 100 m3	m3	3,000	10,45	31,35
		"výkop jamy pre vsakovaciu šachtu"3*1		3,000		
		Súčet		3,000		
5	131201109	Hĺbenie nezapažených jam a zárezov. Priplatok za lepivosť horniny 3	m3	1,000	0,82	0,82
		3/3		1,000		
		Súčet		1,000		
6	132201201	Výkop ryhy šírky 600-2000mm horn.3 do 100m3	m3	1,931	18,01	34,78
		"výkop ryhy pre kanalizačnú prípojku"(1,5*1,17)*1,1		1,931		
		Súčet		1,931		
7	132201209	Priplatok k cenám za lepivosť pri hĺbení rýh š. nad 600 do 2 000 mm zapaž. i nezapažených, s urovnaním dna v hornine 3	m3	0,644	0,98	0,63
		1,931/3		0,644		
		Súčet		0,644		
8	167101102	Nakladanie neufahnutého výkopku z hornín tr.1-4 nad 100 do 1000 m3	m3	638,791	1,66	1 060,39
		"materiál pre opätovné použitie"8,75+30,25		39,000		
		"prebytočný materiál"(308,33+317,53+8+3+1,931)-39		599,791		
		Súčet		638,791		
9	162301101	Vodorovné premiestnenie výkopku po spevnenej ceste z horniny tr.1-4, do 100 m3 na vzdialenosť do 500 m	m3	39,000	1,43	55,77
		"materiál pre opätovné použitie"8,75+30,25		39,000		
		Súčet		39,000		
10	162501122	Vodorovné premiestnenie výkopku po spevnenej ceste z horniny tr.1-4, nad 100 do 1000 m3 na vzdialenosť do 3000 m	m3	599,791	2,79	1 673,42
		"prebytočný materiál"(308,33+317,53+8+3+1,931)-39		599,791		
		Súčet		599,791		
11	162501123	Vodorovné premiestnenie výkopku po spevnenej ceste z horniny tr.1-4, nad 100 do 1000 m3, príplatok k cene za každých ďalších a začatých 7 km	m3	4 198,537	0,48	2 015,30

VÝKAZ VÝMER

Stavba: Rekonštrukcia poľných ciest v obci Snežnica
Objekt: Poľná cesta - A1, A2

Objednávateľ: Obec Snežnica
Zhotoviteľ: Metrostav DS a.s.
Miesto: Snežnica

Spracoval:
Dátum:

Č.	Kód položky	Popis	MJ	Množstvo celkom	Jednotková cena zadania	Celková cena zadania
		"prebytočný materiál na skládku vzdialenú 7"((308,33+317,53+8+3+1,931)-39)*7		4 198,537		
		Súčet		4 198,537		
12	171201202	Uloženie sypaniny na skládky nad 100 do 1000 m3	m3	599,791	0,66	395,86
		"prebytočný materiál"(308,33+317,53+8+3+1,931)-39		599,791		
		Súčet		599,791		
13	171209002	Poplatok za skladovanie - zemina a kamenivo (17 05) ostatné	t	1 019,645	2,86	2 916,18
		599,791*1,7		1 019,645		
		Súčet		1 019,645		
14	174101003R	Zásypy, dosypávky a drobné terénne úpravy vhodnou zeminou	m3	8,750	3,74	32,73
		"zásypy, dosypávky, drobné terénne úpravy vhodnou výkopovou zeminou alebo vybúr. materiálom"8		8,000		
		"zásypy, dosypávky, drobné terénne úpravy vhodnou výkopovou zeminou alebo vybúr. materiálom - spätný zásyp kanalizačného potrubia"0,5*1,5		0,750		
		Súčet		8,750		
15	181301301	Rozprestretie ornice na svahu do sklonu 1:5, plocha do 500 m2, hr. do 100 mm	m2	302,500	1,67	505,18
		"zahumusovanie hr. 100 mm"275*1,1		302,500		
		Súčet		302,500		
16	180402111	Založenie trávniku parkového výsevom v rovine do 1:5	m2	302,500	1,60	484,00
17	0057211100	Trávové semeno	kg	15,125	9,71	146,86
		"1kg na 20 m2"302,5/20		15,125		
		Súčet		15,125		
18	181201102	Úprava pláne v násypoch v hornine 1-4 so zhutnením	m2	958,700	0,43	412,24
		"Úprava a zhutnenie zemnej pláne na Edef2=45 MPa"958,7		958,700		
		Súčet		958,700		
						1 428,46
2		Zakladanie				
19	289971211	Zhotovenie vrstvy z geotextílie na upravenom povrchu v sklone do 1 : 5 , šířky od 0 do 3 m	m2	958,700	0,56	536,87
		"vozovka"958,7		958,700		
		Súčet		958,700		
20	6936651400	Geotextília netkaná ochranná, separačná, polypropylénová	m2	958,700	0,93	891,59
		"vozovka"958,7		958,700		
		Súčet		958,700		
						29,79
4		Vodorovné konštrukcie				
21	451573111	Lôžko pod potrubie, stoky a drobné objekty, v otvorenom výkope z piesku a štrkopiesku do 63 mm	m3	0,725	41,09	29,79
		"PVC potrubie dn 200"0,15*1,5		0,225		
		"vsakovacia šachta - filtračná vrstva"0,5*1		0,500		
		Súčet		0,725		

5

Komunikácie

36 495,55

VÝKAZ VÝMER

Stavba: Rekonštrukcia poľných ciest v obci Snežnica
Objekt: Poľná cesta - A1, A2

Objednávateľ: Obec Snežnica
Zhotoviteľ: Metrostav DS a.s.
Miesto: Snežnica

Spracoval:

Dátum:

Č.	Kód položky	Popis	MJ	Množstvo celkom	Jednotková cena zadania	Celková cena zadania
22	564851111	Podklad zo štrkodrviny s rozprestretím a zhutnením, po zhutnení hr. 150 mm	m2	915,100	4,29	3 925,78
		"vozovka"915,10		915,100		
		Súčet		915,100		
23	564851114	Podklad zo štrkodrviny s rozprestretím a zhutnením, po zhutnení hr. 180 mm	m2	958,700	5,05	4 841,44
		"vozovka"958,7		958,700		
		Súčet		958,700		
24	569831111	Spevnenie krajnic alebo komun. pre peších s rozpr. a zhutnením, štrkodrvinou hr. 100 mm	m2	272,500	3,47	945,125
25	569903311	Zhotovenie zemných krajnic z hornín akejkoľvek triedy so zhutnením	m3	47,965	10,30	494,04
		0,08*135,5+0,25*148,5		47,965		
		Súčet		47,965		
26	583410004200	Hornina vhodná pre budovanie zemných krajnic	t	81,541	10,74	875,75
		47,965*1,7		81,541		
		Súčet		81,541		
27	573111111	Postrek asfaltový infiltračný s posypom kamenivom z asfaltu cestného v množstve 0,70 kg/m2	m2	871,500	0,71	618,77
		"vozovka"871,5		871,500		
		Súčet		871,500		
28	573211108.S	Postrek asfaltový spojovací bez posypu kamenivom z asfaltu cestného v množstve 0,50 kg/m2	m2	871,500	0,59	514,19
		"vozovka"871,5		871,500		
		Súčet		871,500		
29	577144231	Asfaltový betón vrstva obrusná AC 11 O v pruhu š. do 3 m z nemodifik. asfaltu tr. II, po zhutnení hr. 50 mm	m2	871,500	14,73	12 837,20
		"vozovka"871,5		871,500		
		Súčet		871,500		
30	577154331	Asfaltový betón vrstva obrusná alebo ložná AC 16 v pruhu š. do 3 m z nemodifik. asfaltu tr. II, po zhutnení hr. 60 mm	m2	871,500	13,13	11 442,80
		"vozovka"871,5		871,500		
		Súčet		871,500		

8

Rúrové vedenie

31	242111123	Osadenie plášt'a vsakovacej šachty z betónových prefabrikátov DN 1000	ks	1,000	49,49	49,49
32	592240009900	Betónová šachtová skruž, DN 1000, dĺžka 1000 mm, hr. steny 90 mm	ks	2,000	91,60	183,20
33	592240012900	Betónový kónus, DN 1000, výška 1000 mm, hr. steny 90 mm	ks	1,000	60,66	60,66
34	831263195	Priplatok k cene za zriadenie kanalizačnej prípojky DN od 100 do 300 mm	ks	1,000	25,65	25,65
35	871353121	Montáž potrubia z kanalizačných rúr z tvrdého PVC tesn. gumovým krúžkom v skl. do 20% DN 200	m	1,500	1,33	2,00
36	2861102700	Kanalizačné rúry PVC-U hladké s hrdlom 200x 4.5x1000mm	ks	2,000	14,38	28,76
37	871219113	Obsyp a zásyp kanalizačného potrubia štrkopieskom, so zhutnením	m3	0,975	22,24	21,68
		0,65*1,5		0,975		

474,21

VÝKAZ VÝMER

Stavba: Rekonštrukcia poľných ciest v obci Snežnica

Objekt: Poľná cesta - A1, A2

Objednávateľ: Obec Snežnica

Zhotoviteľ: Metrostav DS a.s.

Miesto: Snežnica

Spracoval:

Dátum:

Č.	Kód položky	Popis	MJ	Množstvo celkom	Jednotková cena zadania	Celková cena zadania
----	-------------	-------	----	-----------------	-------------------------	----------------------

Súčet				0,975		
38	899201111.S	Osadenie liatinovej mreže hmotnosti jednotlivo do 50 kg	ks	1,000	10,80	10,80
39	552410002200.S	Poklop liatinový B125 priemer 600 mm	ks	1,000	91,97	91,97

915,38

9 Ostatné konštrukcie a práce-búranie

40	1116171000	Asfaltová zálievka z cestného asfaltu (alt. Bitumax 10, Biguma TL 82 a pod.) vrátane náteru adhéznou hmotou, alt. použitie asf. pásy Dunaflex 40x8	m	284,000	1,37	389,08
"pracovný spoj"284				284,000		
Súčet				284,000		

41	935114224	Osadenie odvodňovacieho betónového žľabu s ochrannou hranou vnútornej šírky 150 mm a s roštom triedy D 400	m	3,000	17,86	53,58
42	592270013100	Čelná, koncová stena NW 150, výška 100 mm, pozinkovaná (pre BGF-Z SV)	ks	1,000	1,78	1,78
43	592270013700	Odvodňovací žľab plytký BGF-Z SV G NW 150, dĺžky 1 m, výšky 100 mm, bez spádu, betónový s liatinovou hranou	ks	3,000	74,08	222,24
44	592270014800	Liatinový rošt BG-SV NW 150, lxšxh 500x197x25 mm, rozmer štrbiny SW 18x170 mm, trieda D 400, s nýchlouzáverom, pre žľaby s ochrannou hranou	ks	6,000	41,45	248,70

964,46

99 Presun hmôt HSV

45	998225111	Presun hmôt pre pozemnú komunikáciu a letisko s krytom asfaltovým akejkoľvek dĺžky objektu	t	1 252,550	0,77	964,46
----	-----------	--	---	-----------	------	--------

1 371,44

OST Ostatné

46	1111101	Náklady na geodetické práce - vyhotovenie geometrického plánu	kpl	1,000	114,29	114,29
47	1111102	Vytýčenie existujúcich inžinierskych sietí	kpl	1,000	114,29	114,29
48	1111103	Porealizačné geodetické zameranie realizovanej stavby	kpl	1,000	1 142,86	1 142,86

1 028,57

VRN Vedľajšie rozpočtové náklady

49	001000011	Inžinierska činnosť - dozory autorský dozor projektanta	kpl	1,000	1 028,57	1 028,57
----	-----------	---	-----	-------	----------	----------

1 142,86

VRN06 Zariadenie staveniska

50	000600021	Zriadenie prevádzka a odstránenie staveniska	kpl	1,000	1 142,86	1 142,86
----	-----------	--	-----	-------	----------	----------

54 952,52

Celkom

KRYCI LIST

Názov stavby

Rekonštrukcia poľných ciest v obci Snežnica

Názov objektu

Poľná cesta - B1, B2, B3, B4, B5

JKSO

EČO

Miesto

Snežnica

IČO

IČ DPH

Objednávateľ

Obec Snežnica

Projektant

Zhotoviteľ

Spracoval

Metrostav DS a.s.

Rozpočet číslo

Dňa

CPV

CPA

Merné a účelové jednotky

Počet	Náklady / 1 m.j.	Počet	Náklady / 1 m.j.	Počet	Náklady / 1 m.j.
0	0,00	0	0,00	0	0,00

Rozpočtové náklady v EUR

A Základné rozp. náklady				B Doplnkové náklady				C Vedľajšie rozpočtové náklady			
1	HSV	Dodávky	17 657,01	8	Práca nadčas		0,00	13	GZS		1 142,86
2		Montáž	153 743,42	9	Bez pevnej podl.		0,00	14	Projektové práce		0,00
3	PSV	Dodávky	0,00	10	Kultúrna pamiatka		0,00	15	Sťažené podmienky		0,00
4		Montáž	0,00	11			0,00	16	Vplyv prostredia		0,00
5	"M"	Dodávky	0,00					17	Iné VRN		0,00
6		Montáž	0,00					18	VRN z rozpočtu		1 600,00
7	ZRN (r. 1-6)		171 400,43	12	DN (r. 8-11)		0,00	19	VRN (r. 13-18)		2 742,86
20	HZS			21	Kompl. činnosť		0,00	22	Ostatné náklady		3 657,15
Projektant				D Celkové náklady							
Dátum a podpis				23 Súčet 7, 12, 19-22				177 800,44			
Objednávateľ				24 DPH 20,00 % z				35 560,09			
Dátum a podpis				25 Cena s DPH (r. 23-24)				213 360,53			
Objednávateľ				E Prípochty a odpočty							
Dátum a podpis				26 Dodávky zadávateľa				0,00			
Zhotoviteľ				27 Kľzavá doložka				0,00			
Dátum a podpis				28 Zvýhodnenie + -				0,00			
Zhotoviteľ											

VÝKAZ VÝMER

Stavba: Rekonštrukcia poľných ciest v obci Snežnica
Objekt: Poľná cesta - B1, B2, B3, B4, B5

Objednávateľ: Obec Snežnica

Zhotoviteľ: Metrostav DS a.s.

Miesto: Snežnica

Spracoval:

Dátum:

Č.	Kód položky	Popis	MJ	Množstvo celkom	Jednotková cena zadania	Celková cena zadania
----	-------------	-------	----	-----------------	-------------------------	----------------------

HSV

Práce a dodávky HSV

171 400,43

1

Zemné práce

33 587,84

1	113106241	Rozoberanie vozovky a plochy z panelov so škárami zaliatymi asfaltovou, cementovou maltou alebo vyplnenými štrkodrvinou, -0,40800t	m2	113,000	1,06	119,78
		"vybúranie bet. panelov hr. 150 mm"89+24		113,000		
		Súčet		113,000		
2	113107142	Odstránenie krytu asfaltového v ploche do 200 m2, hr. nad 50 do 100 mm, -0,18100t	m2	16,200	6,10	98,82
		"preplátovanie hr. 50 mm"9		9,000		
		"preplátovanie hr. 60 mm"7,2		7,200		
		Súčet		16,200		
3	113307131	Odstránenie podkladu v ploche do 200 m2 z betónu prostého, hr. vrstvy do 150 mm, -0,22500t	m2	5,800	21,17	122,79
		"preplátovanie hr. 150 mm"5,8		5,800		
		Súčet		5,800		
4	121101112	Odstránenie ornice s premiestn. na hromady, so zložením na vzdialenosť do 100 m a do 1000 m3	m3	992,750	1,09	1 082,10
		"odhumusovanie hr. 200 mm"(4512,5*0,2)*1,1		992,750		
		Súčet		992,750		
5	122202202	Odkopávka a prekopávka nezapažená pre cesty, v hornine 3 nad 100 do 1000 m3	m3	804,095	2,81	2 259,51
		"výkop pre konštrukciu vozovky"(0,46*306,52+0,88*83,38+1,4*128,4+0,62*165,46+1,29*181,61)*1,1		804,095		
		Súčet		804,095		
6	122202209	Odkopávky a prekopávky nezapažené pre cesty. Príplatok za lepivosť horniny 3	m3	268,032	1,02	273,39
		804,095/3		268,032		
		Súčet		268,032		
7	131201101	Výkop nezapaženej jamy v hornine 3, do 100 m3	m3	18,000	10,45	188,10
		"výkop jamy pre vsakovacie šachty"3*6		18,000		
		Súčet		18,000		
8	131201109	Hĺbenie nezapažených jám a zárezov. Príplatok za lepivosť horniny 3	m3	6,000	0,82	4,92
		18/3		6,000		
		Súčet		6,000		
9	132201201	Výkop ryhy šírky 600-2000mm horn.3 do 100m3	m3	12,227	18,01	220,21
		"výkop ryhy pre kanalizačnú prípojku"(9,5*1,17)*1,1		12,227		
		Súčet		12,227		
10	132201209	Príplatok k cenám za lepivosť pri hĺbení rýh š. nad 600 do 2 000 mm zapaž. i nezapažených, s urovnaním dna v hornine 3	m3	4,076	0,98	3,99
		12,227/3		4,076		
		Súčet		4,076		
11	167102102	Nakladanie neufahnutého výkopku z hornín tr.1-4 nad 1000 do 10000 m3	m3	1 827,330	1,26	2 302,44

VÝKAZ VÝMER

Stavba: Rekonštrukcia poľných ciest v obci Snežnica
Objekt: Poľná cesta - B1, B2, B3, B4, B5

Objednávateľ: Obec Snežnica
Zhotoviteľ: Metrostav DS a.s.
Miesto: Snežnica

Spracoval:
Dátum:

Č.	Kód položky	Popis	MJ	Množstvo celkom	Jednotková cena zadania	Celková cena zadania
		"materiál pre opätovné použitie"24,75+67,65		92,400		
		"prebytočný materiál"(993+804,1+18+12,23)-92,4		1 734,930		
		Súčet		1 827,330		
12	162301101.S	Vodorovné premiestnenie výkopku po spevnenej ceste z horniny tr.1-4, do 100 m3 na vzdialenosť do 500 m	m3	92,400	1,43	132,13
		"materiál pre opätovné použitie"24,75+67,65		92,400		
		Súčet		92,400		
13	162501142	Vodorovné premiestnenie výkopku po spevnenej ceste z horniny tr.1-4, nad 1000 do 10000 m3 na vzdialenosť do 3000 m	m3	1 734,930	2,79	4 840,45
		"prebytočný materiál"(993+804,1+18+12,23)-92,4		1 734,930		
		Súčet		1 734,930		
14	162501143	Vodorovné premiestnenie výkopku po spevnenej ceste z horniny tr.1-4, nad 1000 do 10000 m3, príplatok k cene za každých ďalších a začatých 7 km	m3	12 144,510	0,48	5 829,36
		"prebytočný materiál na skládku vzdialenú 7 km"(993+804,1+18+12,23)-92,4)*7		12 144,510		
		Súčet		12 144,510		
15	171201203	Uloženie sypaniny na skládky nad 1000 do 10000 m3	m3	1 734,930	0,58	1 006,26
		"prebytočný materiál"(993+804,1+18+12,23)-92,4		1 734,930		
		Súčet		1 734,930		
16	171209002	Poplatok za skladovanie - zemina a kamenivo (17 05) ostatné	t	2 949,381	2,86	8 435,23
		1734,93*1,7		2 949,381		
		Súčet		2 949,381		
17	171101103	Uloženie sypaniny do násypu súdržnej horniny s mierou zhutnenia nad 96 do 100 % podľa Proctor-Standard	m3	88,000	2,39	210,32
		"vybudovanie násypového telesa"(80)*1,1		88,000		
		Súčet		88,000		
18	583410004500	Materiál vhodný pre budovanie násypového telesa	t	149,600	10,74	1 606,70
		88*1,7		149,600		
		Súčet		149,600		
19	174101003R	Zásypy, dosypávky a drobné terénne úpravy vhodnou zeminou	m3	24,750	3,74	92,57
		"zásypy, dosypávky, drobné terénne úpravy vhodnou výkopovou zeminou alebo vybúr. materiálom"20		20,000		
		"zásypy, dosypávky, drobné terénne úpravy vhodnou výkopovou zeminou alebo vybúr. materiálom - spätný zásyp kanalizačného potrubia"0,5*(9,5)		4,750		
		Súčet		24,750		
20	174201101	Zásyp sypaninou bez zhutnenia jám, šachiet, rýh, zárezov alebo okolo objektov do 100 m3	m3	10,160	1,61	16,36
		"výplň vsakovacej šachty"6		6,000		
		"výšková úprava pre plynulé výškové napojenie"20,8*0,2		4,160		
		Súčet		10,160		
21	583410003000	Kamenivo drvené hrubé frakcia 16-32 mm, STN EN 13043	t	10,200	13,67	139,43
		"výplň vsakovacej šachty"6*1,7		10,200		
		Súčet		10,200		
22	583410004100	Štrkodrava frakcia 0-32 mm, STN EN 13242 + A1	t	7,072	10,85	76,73
		"výšková úprava pre plynulé výškové napojenie"4,16*1,7		7,072		

VÝKAZ VÝMER

Stavba: Rekonštrukcia poľných ciest v obci Snežnica
Objekt: Poľná cesta - B1, B2, B3, B4, B5

Objednávateľ: Obec Snežnica

Zhotoviteľ: Metrostav DS a.s.

Miesto: Snežnica

Spracoval:

Dátum:

Č.	Kód položky	Popis	MJ	Množstvo celkom	Jednotková cena zadania	Celková cena zadania
Súčť				7,072		
23	181301311	Rozprestretie ornice na svahu do sklonu 1:5, plocha nad 500 m2, hr.do 100 mm	m2	676,500	0,51	345,02
"zahumusovanie hr. 100 mm"615*1,1				676,500		
Súčť				676,500		
24	180402111	Založenie trávniku parkového výsevom v rovine do 1:5	m2	676,500	1,60	1 082,40
25	0057211100	Trávové semeno	kg	33,825	9,71	328,44
"1kg na 20 m2"676,5/20				33,825		
Súčť				33,825		
26	181201102	Úprava pláne v násypoch v hornine 1-4 so zhutnením	m2	3 297,800	0,43	1 418,06
"Úprava a zhutnenie zemnej pláne na Edef2=45 MPa"3297,8				3 297,800		
Súčť				3 297,800		
27	183101213.S	Hĺbenie jamiek pre výsadbu v horn. 1-4 s výmenou pôdy do 50% v rovine alebo na svahu do 1:5 objemu nad 0,02 do 0,05 m3	ks	60,000	5,71	342,60
28	184102211.S	Výsadba kríku bez balu do vopred vyhlúbenej jamky v rovine alebo na svahu do 1:5 výšky do 1 m	ks	60,000	1,14	68,40
29	026520001500	Krík listnatý Baza čierna - Sambucus nigra	ks	10,000	9,14	91,40
30	026520001100	Krík listnatý stálezelený Bršlen Európsky - Euonymus europaeus	ks	15,000	9,14	137,10
31	026520002000.S	Krík listnatý Zob vtáči - Linstrum vulgare	ks	15,000	9,14	137,10
32	026520002700	Krík listnatý Hloh jednozemenný - Crataegus monogyna agg.	ks	15,000	9,14	137,10
33	026530000800.S	Krík listnatý Ruža šípová - Rosa canina	ks	5,000	9,14	45,70
34	129203101.S	Čistenie brehov, korýt vodotokov šírky dna 5m, hĺbka do 2, 5m hornina 3, vrátane naloženia a odvodu	m3	9,000	43,66	392,94
"vyčistenie a obnova funkcie mokrade"60*0,15				9,000		
Súčť				9,000		

2

Zakladanie

35	289971211	Zhotovenie vrstvy z geotextílie na upravenom povrchu v sklone do 1 : 5 , šírky od 0 do 3 m	m2	3 297,800	0,56	1 846,77
"vozovka"3297,8				3 297,800		
Súčť				3 297,800		
36	6936651400	Geotextília netkaná ochranná, separačná, polypropylénová	m2	3 297,800	0,93	3 066,95
"vozovka"3297,8				3 297,800		
Súčť				3 297,800		

4

Vodorovné konštrukcie

37	451573111	Lôžko pod potrubie, stoky a drobné objekty, v otvorenom výkope z piesku a štrkopiesku do 63 mm	m3	4,425	41,09	181,82
"PVC potrubie dn 200*0,15*(9,5)				1,425		
"vsakovacia šachta - filtračná vrstva"0,5*6				3,000		
Súčť				4,425		

5

Komunikácie

115 669,53

VÝKAZ VÝMER

Stavba: Rekonštrukcia poľných ciest v obci Snežnica
 Objekt: Poľná cesta - B1, B2, B3, B4, B5

Objednávateľ: Obec Snežnica
 Zhotoviteľ: Metrostav DS a.s.
 Miesto: Snežnica

Spracoval:

Dátum:

Zhotoviteľ: Metrostav DS a.s.			Datum:			
Miesto: Snežnica						
Č.	Kód položky	Popis	MJ	Množstvo celkom	Jednotková cena zadania	Celková cena zadania
38	564851111	Podklad zo štrkodrviny s rozprestretím a zhutnením, po zhutnení hr. 150 mm	m2	3 147,900	4,29	13 504,49
				3 147,900		
				3 147,900		
39	564851114	Podklad zo štrkodrviny s rozprestretím a zhutnením, po zhutnení hr. 180 mm	m2	3 297,800	5,05	16 653,89
				3 297,800		
				3 297,800		
40	567124215	Podklad z podkladového betónu PB II tr. C 16/20 hr. 150 mm	m2	5,800	18,88	109,50
				5,800		
				5,800		
41	569831111	Spevnenie krajníc alebo komun. pre peších s rozpr. a zhutnením, štrkodrvinou hr. 100 mm	m2	820,000	3,47	2 845,40
				820,000		
				820,000		
42	569903311	Zhotovenie zemných krajníc z hornín akejkoľvek triedy so zhutnením	m3	225,533	10,30	2 322,99
				225,533		
				225,533		
43	583410004200	Hornina vhodná pre budovanie zemných krajníc	t	383,406	10,74	4 117,78
				383,406		
				383,406		
44	573111111	Postrek asfaltový infiltračný s posypom kamenivom z asfaltu cestného v množstve 0,70 kg/m2	m2	3 005,200	0,71	2 133,69
				2 998,000		
				7,200		
				3 005,200		
45	573211108.S	Postrek asfaltový spojovací bez posypu kamenivom z asfaltu cestného v množstve 0,50 kg/m2	m2	3 007,000	0,59	1 774,13
				2 998,000		
				9,000		
				3 007,000		
46	577144231	Asfaltový betón vrstva obrusná AC 11 O v pruhu š. do 3 m z nemodifik. asfaltu tr. II, po zhutnení hr. 50 mm	m2	3 007,000	12,64	38 008,48
				2 998,000		
				9,000		
				3 007,000		
47	577154331	Asfaltový betón vrstva obrusná alebo ložná AC 16 v pruhu š. do 3 m z nemodifik. asfaltu tr. II, po zhutnení hr. 60 mm	m2	3 005,200	11,38	34 199,18
				2 998,000		
				7,200		
				3 005,200		

VÝKAZ VÝMER

Stavba: Rekonštrukcia poľných ciest v obci Snežnica
Objekt: Poľná cesta - B1, B2, B3, B4, B5

Objednávateľ: Obec Snežnica

Zhotoviteľ: Metrostav DS a.s.

Miesto: Snežnica

Spracoval:

Dátum:

Č.	Kód položky	Popis	MJ	Množstvo celkom	Jednotková cena zadania	Celková cena zadania
49	592240009900	Betónová šachtová skruž, DN 1000, dĺžka 1000 mm, hr. steny 90 mm	ks	12,000	91,60	1 099,20
50	592240012900	Betónový kónus, DN 1000, výška 1000 mm, hr. steny 90 mm	ks	6,000	60,66	363,96
51	831263195	Priplatok k cene za zriadenie kanalizačnej prípojky DN od 100 do 300 mm	ks	6,000	25,65	153,90
52	871353121	Montáž potrubia z kanalizačných rúr z tvrdého PVC tesn. gumovým krúžkom v skl. do 20% DN 200	m	9,500	1,33	12,64
53	2861102700	Kanalizačné rúry PVC-U hladké s hrdlom 200x4.5x1000mm	ks	10,000	14,38	143,8
54	871219113	Obsyp a zásyp kanalizačného potrubia štrkopieskom, so zhutnením	m3	6,175	22,24	137,33
		0,65*(9,5)				
		Súčet		6,175		
55	899201111.S	Osadenie liatinovej mreže hmotnosti jednotlivo do 50 kg	ks	6,000	10,80	64,80
56	552410002200.S	Poklop liatinový B125 priemer 600 mm	ks	6,000	91,97	551,82

9

Ostatné konštrukcie a práce-búranie

10 767,16

57	919735112	Rezanie existujúceho asfaltového krytu alebo podkladu hĺbky nad 50 do 100 mm	m	37,000	3,47	128,39
		"preplátovanie hr. 50 mm"18,5		18,500		
		"preplátovanie hr. 60 mm"18,5		18,500		
		Súčet		37,000		
58	1116171000	Asfaltová zálievka z cestného asfaltu (alt. Bitumax 10, Biguma TL 82 a pod.) vrátane náteru adhéznou hmotou, alt. použitie asf. pásy Dunaflex 40x8	m	884,000	1,37	1 211,08
		"po rezaní asfaltu" 18,5		18,500		
		"pracovný spoj"865,5		865,500		
		Súčet		884,000		
59	917762111	Osadenie cest. obrubníka betónového s oporou z betónu prostého tr. C 12/15 do lôžka z betónu hr. 100 mm	m	17,000	16,10	273,70
60	5921745000	Obrubník betónový cestný so skosením 150x250x1000 mm	ks	17,000	5,06	86,02
61	918101111	Lôžko pod obrub., krajníky alebo obruby z dlažob. kociek z betónu prostého tr. C 12/15	m3	1,020	108,80	110,98
		0,06*17		1,020		
		Súčet		1,020		
62	935114224	Osadenie odvodňovacieho betónového žľabu s ochrannou hranou vnútornej šírky 150 mm a s roštom triedy D 400	m	23,500	17,86	419,71
63	592270013100	Čelná, koncová stena NW 150, výška 100 mm, pozinkovaná (pre BGF-Z SV)	ks	6,000	1,78	10,68
64	592270013700	Odvodňovací žľab plytký BGF-Z SV G NW 150, dĺžky 1 m, výšky 100 mm, bez spádu, betónový s liatinovou hranou	ks	24,000	74,08	1 777,92
65	592270014800	Liatinový rošt BG-SV NW 150, 1xšxh 500x197x25 mm, rozmer štrbiny SW 18x170 mm, trieda D 400, s rýchloúzáverom, pre žľaby s ochrannou hranou	ks	47,000	41,45	1 948,15
		23,5/0,5		47,000		
		Súčet		47,000		
				47,000		

VÝKAZ VÝMER

Stavba: Rekonštrukcia poľných ciest v obci Snežnica
Objekt: Poľná cesta - B1, B2, B3, B4, B5

Objednávateľ: Obec Snežnica
Zhotoviteľ: Metrostav DS a.s.
Miesto: Snežnica

Spracoval:
Dátum:

Č.	Kód položky	Popis	MJ	Množstvo celkom	Jednotková cena zadania	Celková cena zadania
			ks	5,000	115,99	579,95
66	5923001715R	Priplatok za rezanie žľabu NW 150				
67	960211251	Búranie konštrukcií murovaných z kameňa, tehál, dlažieb z kameňa, alebo betónu a asfaltobetónu -2,65000t	m3	16,600	171,70	2 850,22
		"búranie spevnenia rigola "83*0,2		16,600		
		Súčet				
68	979087112	Nakladanie na dopravný prostriedok pre vodorovnú dopravu sutiny	t	69,294	1,43	99,09
		"vybúrané asfaltové vrstvy"(0,88)*2		1,760		
		"vybúrané stmelené podklad. vrstvy, bet. panely"(0,87+17)*2,2		39,314		
		"vybúraný lomový kameň"(16,6)*1,7		28,220		
		Súčet		69,294		
69	979082113	Vodorovná doprava sutiny, so zložením a hrubým urovnaním, na vzdialenosť do 1000 m	t	69,294	4,53	313,90
		"vybúrané asfaltové vrstvy"(0,88)*2		1,760		
		"vybúrané stmelené podklad. vrstvy, bet. panely"(0,87+17)*2,2		39,314		
		"vybúraný lomový kameň"(16,6)*1,7		28,220		
		Súčet		69,294		
70	979082119	Vodorovná doprava po suchu alebo naloženie. Priplatok k cene za každých ďalších i začatých 9 km	t	69,294	2,16	149,68
		"vybúrané asfaltové vrstvy"(0,88)*2		1,760		
		"vybúrané stmelené podklad. vrstvy, bet. panely"(0,87+17)*2,2		39,314		
		"vybúraný lomový kameň"(16,6)*1,7		28,220		
		Súčet		69,294		
71	979089012	Poplatok za skladovanie - betón, kamenivo - triedený stavebný odpad	t	67,534	11,54	779,34
		"vybúrané stmelené podklad. vrstvy, bet. panely"(0,87+17)*2,2		39,314		
		"vybúraný lomový kameň"(16,6)*1,7		28,220		
		Súčet		67,534		
72	979089612	Poplatok za skladovanie - asfalty kat. číslo odpadu 17 32 02 a netriedený stavebný odpad	t	1,760	16,11	28,35
		"vybúrané asfaltové vrstvy"(0,88)*2		1,760		
		Súčet				
						3 455,97
99	Presun hmôt HSV					
73	998225111	Presun hmôt pre pozemnú komunikáciu a letisko s krytom asfaltovým akejkoľvek dĺžky objektu	t	4 488,277	0,77	3 455,97
						3 657,15
OST		Ostatné				
74	1111101	Náklady na geodetické práce - vyhotovenie geometrického plánu	kpl	1,000	114,29	114,29
75	1111102	Vytýčenie existujúcich inžinierskych sietí	kpl	1,000	114,29	114,29
76	1111103	Porealizačné geodetické zameranie realizovanej stavby	kpl	1,000	3 428,57	3 428,57
						1 600,00
VRN		Vedľajšie rozpočtové náklady				
77	001000011	Inžinierska činnosť - dozory autorský dozor projektanta	kpl	1,000	1 600,00	1 600,00

VÝKAZ VÝMER

Stavba: Rekonštrukcia poľných ciest v obci Snežnica
Objekt: Poľná cesta - B1, B2, B3, B4, B5

Objednávateľ: Obec Snežnica
Zhotoviteľ: Metrostav DS a.s.
Miesto: Snežnica

Spracoval:

Dátum:

Č.	Kód položky	Popis	MJ	Množstvo celkom	Jednotková cena zadania	Celková cena zadania
----	-------------	-------	----	-----------------	-------------------------	----------------------

VRN06

Zariadenie staveniska

78	000600021	Zriadenie prevádzka a odstránenie staveniska	kpl	1,000	1 142,86	1 142,86
----	-----------	--	-----	-------	----------	----------

Celkom

177 800,44

KRYCI LIST

Názov stavby

Rekonštrukcia poľných ciest v obci Snežnica

Názov objektu

Poľná cesta - C1, C2, C3, C4, C5

Objednávateľ

Obec Snežnica

Projektant

Zhotoviteľ

Spracoval

Metrostav DS a.s.

Rozpočet číslo

Dňa

JKSO

EČO

Miesto

IČO

Snežnica

IČ DPH

CPV

CPA

Merné a účelové jednotky

Počet	Náklady / 1 m.j.	Počet	Náklady / 1 m.j.	Počet	Náklady / 1 m.j.
0	0,00	0	0,00	0	0,00

Rozpočtové náklady v EUR

A Základné rozp. náklady				B Doplnkové náklady				C Vedľajšie rozpočtové náklady			
1	HSV	Dodávky	133 928,26	8	Práca nadčas		0,00	13	GZS		1 142,86
2		Montáž	434 039,92	9	Bez pevnej podl.		0,00	14	Projektové práce		0,00
3	PSV	Dodávky	735,77	10	Kultúrna pamiatka		0,00	15	Sťažené podmienky		0,00
4		Montáž	277,35	11			0,00	16	Vplyv prostredia		0,00
5	"M"	Dodávky	0,00					17	Iné VRN		0,00
6		Montáž	0,00					18	VRN z rozpočtu		1 714,29
7	ZRN (r. 1-6)		568 981,30	12	DN (r. 8-11)		0,00	19	VRN (r. 13-18)		2 857,15
20	HZS			21	Kompl. činnosť		0,00	22	Ostatné náklady		5 371,44
Projektant				D Celkové náklady							
Dátum a podpis				23 Súčet 7, 12, 19-22				577 209,89			
Objednávateľ				24 DPH 20,00 % z				115 441,98			
Dátum a podpis				25 Cena s DPH (r. 23-24)				692 651,87			
Zhotoviteľ				E Prípochy a odpochy							
Dátum a podpis				26 Dodávky zadávateľa				0,00			
				27 Kľzáva doložka				0,00			
				28 Zvýhodnenie + -				0,00			

VÝKAZ VÝMER

Stavba: Rekonštrukcia poľných ciest v obci Snežnica
Objekt: Poľná cesta - C1, C2, C3, C4, C5

Objednávateľ: Obec Snežnica

Zhotoviteľ: Metrostav DS a.s.

Miesto: Snežnica

Spracoval:

Dátum:

Č.	Kód položky	Popis	MJ	Množstvo celkom	Jednotková cena zadania	Celková cena zadania
----	-------------	-------	----	-----------------	-------------------------	----------------------

HSV

Práce a dodávky HSV

567 968,18

1

Zemné práce

187 815,67

1	113107131	Odstránenie krytu v ploche do 200 m2 z betónu prostého, hr. vrstvy do 150 mm, -0,22500t	m2	29,000	21,17	613,93
		"búranie krytu komunikácie, preplátovanie hr. 150 mm"26+3		29,000		
		Súčet		29,000		
2	113107142	Odstránenie krytu asfaltového v ploche do 200 m2, hr. nad 50 do 100 mm, -0,18100t	m2	8,500	6,10	51,85
		"preplátovanie hr. 50 mm"4,7		4,700		
		"preplátovanie hr. 60 mm"3,8		3,800		
		Súčet		8,500		
3	113307131	Odstránenie podkladu v ploche do 200 m2 z betónu prostého, hr. vrstvy do 150 mm, -0,22500t	m2	3,100	21,17	65,63
		"preplátovanie hr. 150 mm"3,1		3,100		
		Súčet		3,100		
4	113307222	Odstránenie podkladu v ploche nad 200 m2 z kameniva hrubého drveného, hr.100 do 200 mm, -0,23500t	m2	29,000	1,23	35,67
		"búranie krytu komunikácie, preplátovanie hr. 150 mm"26+3		29,000		
		Súčet		29,000		
5	121101113	Odstránenie ornice s premiestn. na hromady, so zložením na vzdialenosť do 100 m a do 10000 m3	m3	2 492,754	1,03	2 567,54
		"odhumusovanie hr. 200 mm"(11330,7*0,2)*1,1		2 492,754		
		Súčet		2 492,754		
6	122201101	Odkopávka a prekopávka nezapažená v hornine 3, do 100 m3	m3	202,040	5,93	1 198,00
		"výkop pre bet. čelá"7,08*13+10*11		202,040		
		Súčet		202,040		
7	122201109	Odkopávky a prekopávky nezapažené. Priplatok k cenám za lepiivosť horniny 3	m3	67,347	0,87	58,59
		202,04/3		67,347		
		Súčet		67,347		
8	122202203	Odkopávka a prekopávka nezapažená pre cesty, v hornine 3 od 1000 do 10000m3	m3	4 497,934	2,22	9 985,41
		"výkop pre konštrukciu vozovky v mieste exist. spevnenej komunikácie s krytom z podklad. bet."26*0,14		3,640		
		"výkop pre konštrukciu vozovky"(2,83*301,93+5,41*528,95+25*0,4+0,45*25+1,4*24 8,85)*1,1		4 494,294		
		Súčet		4 497,934		
9	122202209	Odkopávky a prekopávky nezapažené pre cesty. Priplatok za lepiivosť horniny 3	m3	1 499,311	1,02	1 529,30
		4497,934/3		1 499,311		
		Súčet		1 499,311		
10	131201101	Výkop nezapaženej jamy v hornine 3, do 100 m3	m3	61,000	10,45	637,45
		"výkop jamy pre vsakovacie šachty"3*13		39,000		
		"výkop jamy pre UV"2*11		22,000		

VÝKAZ VÝMER

Stavba: Rekonštrukcia poľných ciest v obci Snežnica
 Objekt: Poľná cesta - C1, C2, C3, C4, C5

Objednávateľ: Obec Snežnica
 Zhotoviteľ: Metrostav DS a.s.
 Miesto: Snežnica

Spracoval:

Dátum:

Č.	Kód položky	Popis	MJ	Množstvo celkom	Jednotková cena zadania	Celková cena zadania
		Súčet		61,000		
11	131201109	Hĺbenie nezapažených jám a zárezov. Priplatok za lepivosť horniny 3	m3	20,333	0,82	16,67
		61/3		20,333		
		Súčet		20,333		
12	132201201	Výkop ryhy šírky 600-2000mm horn.3 do 100m3	m3	128,764	18,01	2 319,04
		"výkop ryhy kanalizačné potrubie DN 200"(1,17*32)*1,1		41,184		
		"výkop ryhy pre ŽB rúru DN 1000 mm"43,79*2		87,580		
		Súčet		128,764		
13	132201209	Priplatok k cenám za lepivosť pri hĺbení rýh š. nad 600 do 2 000 mm zapaž. i nezapažených, s urovnaním dna v hornine 3	m3	42,921	0,98	42,06
		128,764/3		42,921		
		Súčet		42,921		
14	167102102	Nakladanie neufahnutého výkopku z hornin tr.1-4 nad 1000 do 10000 m3	m3	7 382,840	1,26	9 302,38
		"materiál pre opätovné použitie"175,3+368,3+2739,5		3 283,100		
		"prebytočný materiál"(2492,8+202,04+4498+61+129)-3283,1		4 099,740		
		Súčet		7 382,840		
15	162301141	Vodorovné premiestnenie výkopku po spevnenej ceste z horniny tr.1-4, nad 1000 do 10000 m3 na vzdialenosť nad 50 do 500 m	m3	3 283,100	1,43	4 694,83
		"materiál pre opätovné použitie"175,3+368,3+2739,5		3 283,100		
		Súčet		3 283,100		
16	162501142	Vodorovné premiestnenie výkopku po spevnenej ceste z horniny tr.1-4, nad 1000 do 10000 m3 na vzdialenosť do 3000 m	m3	4 099,740	2,79	11 438,27
		"prebytočný materiál"(2492,8+202,04+4498+61+129)-3283,1		4 099,740		
		Súčet		4 099,740		
17	162501143	Vodorovné premiestnenie výkopku po spevnenej ceste z horniny tr.1-4, nad 1000 do 10000 m3, priplatok k cene za každých ďalších 7 km	m3	28 698,180	0,48	13 775,13
		"prebytočný materiál na skládku vzdialenú 7 km"((2492,8+202,04+4498+61+129)-3283,1)*7		28 698,180		
		Súčet		28 698,180		
18	171201203	Uloženie sypaniny na skládky nad 1000 do 10000 m3	m3	4 099,740	0,58	2 377,85
		"prebytočný materiál"(2492,8+202,04+4498+61+129)-3283,1		4 099,740		
		Súčet		4 099,740		
19	171209002	Poplatok za skladovanie - zemina a kamenivo (17 05) ostatné	t	6 969,558	2,86	19 932,94
		4099,74*1,7		6 969,558		
		Súčet		6 969,558		
20	171101103	Uloženie sypaniny do násypu súdržnej horniny s mierou zhutnenia nad 96 do 100 % podľa Proctor-Standard	m3	6 848,656	2,39	16 368,29
		"vybudovanie násypového telesa"(1,03*301,93+100*50+228*3,37+56,06*2,55+25*0,15)*1,1		6 848,656		

VÝKAZ VÝMER

Stavba: Rekonštrukcia poľných ciest v obci Snežnica
Objekt: Poľná cesta - C1, C2, C3, C4, C5

Objednávateľ: Obec Snežnica

Zhotoviteľ: Metrostav DS a.s.

Miesto: Snežnica

Spracoval:

Dátum:

Č.	Kód položky	Popis	MJ	Množstvo celkom	Jednotková cena zadania	Celková cena zadania
Súčet				6 848,656		
21	583410004500	Materiál vhodný pre budovanie násypového telesa	t	6 985,629	10,74	75 025,66
		"60% z celkového objemu násypov z nakupovaného materiálu"(6848,656*0,6)*1,7				
Súčet				6 985,629		
22	174101003R	Zásypy, dosypávky a drobné terénne úpravy vhodnou zemínou	m3	175,300	3,74	655,62
		"zásypy, dosypávky, drobné terénne úpravy vhodnou výkopovou zemínou alebo vybúr. materiálom"80		80,000		
		"zásypy, dosypávky, drobné terénne úpravy vhodnou výkopovou zemínou alebo vybúr. materiálom - spätný zásyp kanalizačného potrubia"9		9,000		
		"zásypy, dosypávky, drobné terénne úpravy vhodnou výkopovou zemínou alebo vybúr. materiálom - spätný zásyp kalovej jamy, bet. čela"86,3		86,300		
Súčet				175,300		
23	174201101	Zásyp sypaninou bez zhutnenia jám, šachiet, rýh, zárezov alebo okolo objektov do 100 m3	m3	13,000	1,61	20,93
		"výplň vsakovacej šachty"13				
Súčet				13,000		
24	583410003000	Kamenivo drvené hrubé frakcia 16-32 mm, STN EN 13043	t	22,100	13,67	302,11
		"výplň vsakovacej šachty"13*1,7				
Súčet				22,100		
25	181301311	Rozprestretie ornice na svahu do sklonu 1:5, plocha nad 500 m2, hr.do 100 mm	m2	3 682,800	0,51	1 878,23
		"zahumusovanie hr. 100 mm"3348*1,1				
Súčet				3 682,800		
26	180402111	Založenie trávniku parkového výsevom v rovine do 1:5	m2	3 682,800	1,60	5 892,48
27	183405211	Výsev trávniku hydroosevom na orniciu	m2	945,000	1,60	1 512,00
28	0057211100	Trávové semeno	kg	184,140	9,71	1 788,00
		"1kg na 20 m2"3682,8/20				
Súčet				184,140		
29	181201102	Úprava pláne v násypoch v hornine 1-4 so zhutnením	m2	7 186,300	0,43	3 090,11
		"Úprava a zhutnenie zemnej pláne na Edef2=45 MPa"6533*1,1				
Súčet				7 186,300		
30	183101213.S	Hĺbenie jamiek pre výsadbu v horn. 1-4 s výmenou pôdy do 50% v rovine alebo na svahu do 1:5 objemu nad 0,02 do 0,05 m3	ks	40,000	5,71	228,40
31	184102211.S	Výsadba krikú bez balu do vopred vyhlúbenej jamky v rovine alebo na svahu do 1:5 výšky do 1 m	ks	40,000	1,14	45,60
32	026530000800.S	Krik listnatý Ruža šípová - Rosa canina	ks	5,000	9,14	45,70
33	026520001100	Krik listnatý stálezelený Bršlen Európsky - Euonymus europeus	ks	10,000	9,14	91,40
34	026520002000.S	Krik listnatý Zob vtáči - Linstrum vulgare	ks	15,000	9,14	137,10
35	026520001500	Krik listnatý Baza čierna - Sambucus nigra	ks	10,000	9,14	91,40
2		Zakladanie				
36	275321511	Betón základových pätiiek, železový (bez výstuže), tr. C 30/37	m3	50,600	137,28	6 946,37
						47 983,89

VÝKAZ VÝMER

Stavba: Rekonštrukcia poľných ciest v obci Snežnica
 Objekt: Poľná cesta - C1, C2, C3, C4, C5

Objednávateľ: Obec Snežnica
 Zhotoviteľ: Metrostav DS a.s.
 Miesto: Snežnica

Spracoval:

Dátum:

Č.	Kód položky	Popis	MJ	Množstvo celkom	Jednotková cena zadania	Celková cena zadania
		"betónové čelo"2,2*(13+10)		50,600		
		Súčet		50,600		
37	279321511	Betón základových múrov, železový (bez výstuže), tr. C 30/37	m3	60,970	138,54	8 446,78
		"betónové čelá"2,59*(10+13)		59,570		
		"kalová jama"1,4		1,400		
		Súčet		60,970		
38	275351217	Debnenie stien základových pätiiek, zhotovenie-tradičné	m2	30,000	42,40	1 272,00
39	275351218	Debnenie stien základových pätiiek, odstránenie-tradičné	m2	30,000	5,41	162,30
40	279361831	Zhotovenie výstuže základových múrov nosných z betonárskej ocele	t	8,709	525,43	4 575,97
		0,388+0,032+6,014+2,275		8,709		
		Súčet		8,709		
41	589510002300	Výstuž do betónu z ocele 10 505 (B500) D 10 mm	t	0,388	914,29	354,74
42	589510002400	Výstuž do betónu z ocele 10 505 (B500) D 12 mm	t	0,032	914,29	29,26
43	589510002700	Výstuž do betónu z ocele 10 505 (B500) D 16 mm	t	6,014	914,29	5 498,54
44	589510002900	Výstuž do betónu z ocele 10 505 (B500) D 20 mm	t	2,275	914,29	2 080,01
45	279361931	Zhotovenie výstuže základových múrov nosných zo zvarovaných sietí z drôtov oceľových ťahaných a KARI sietí	t	0,127	409,93	52,06
46	313110006400	Sieť KARI akosť BSt 500M KY 49 DIN 488 rozmer siete 3x2 m, veľkosť oka 100x100 mm, drôt D 8/8 mm	m2	16,000	7,42	118,72
47	289971211	Zhotovenie vrstvy z geotextílie na upravenom povrchu v sklone do 1 : 5 , šírky od 0 do 3 m	m2	7 186,300	0,56	4 024,33
		"vozovka"6533*1,1		7 186,300		
		Súčet		7 186,300		
48	6936651400	Geotextília netkaná ochranná, separačná, polypropylénová	m2	7 186,300	0,93	6 683,26
		"vozovka"6533*1,1		7 186,300		
		Súčet		7 186,300		
49	289971723	Drenážne geosyntetiká pre odvodnenie a stabilizáciu podkladu, geokompozit jednostranne laminovaný geotextíliou, sklon nad 1:2,5 do 1:1	m2	945,000	8,19	7 739,55
		"protierózny geokompozit"945		945,000		
		Súčet		945,000		
						12 178,92
3 Zvislé a kompletne konštrukcie						
50	311351107	Debnenie nadzákladových múrov obojstranné zhotovenie-tradičné	m2	130,000	43,61	5 669,30
51	311351108	Debnenie nadzákladových múrov obojstranné odstránenie-tradičné	m2	130,000	1,66	215,80
52	348171122	Osadenie mostného oceľového zábradlia trvalého, ukotvenie chemickými kotvami	m	26,000	24,10	626,60
		9,8+12,8+3,4		26,000		
		Súčet		26,000		
53	553560007000.R	Oceľové zábradlie z trubiek priem. 60,3/2,9, výška 1100 mm, dĺžka pola 1600 mm, kotvenie chem. kotvami	m	26,000	217,97	5 667,22
						3 455,65

VÝKAZ VÝMER

Stavba: Rekonštrukcia poľných ciest v obci Snežnica
Objekt: Poľná cesta - C1, C2, C3, C4, C5

Objednávateľ: Obec Snežnica

Zhotoviteľ: Metrostav DS a.s.

Miesto: Snežnica

Spracoval:

Dátum:

Č.	Kód položky	Popis	MJ	Množstvo celkom	Jednotková cena zadania	Celková cena zadania
54	451541111	Lôžko pod potrubie, stoky a drobné objekty, v otvorenom výkope zo štrkodrvy	m3	29,650	32,73	970,44
		"lôžko zo ŠD - dlažba z lom. kameňa"1,9		1,900		
		"lôžko zo ŠD hr. 150 - 400 mm - bet. čelá"0,75*(10+13)		17,250		
		"ŽB rúra DN 1000 mm - hr. 150 mm"0,35*30		10,500		
		Súčet		29,650		
55	451573111	Lôžko pod potrubie, stoky a drobné objekty, v otvorenom výkope z piesku a štrkopiesku do 63 mm	m3	4,800	41,09	197,23
		"PVC potrubie dn 200"0,15*(32)		4,800		
		Súčet		4,800		
56	452311131	Podkladová doska z betónu v otvorenom výkope tr. C 12/15	m3	14,310	110,24	1 577,53
		"ŽB čelá"0,27*10+0,27*13		6,210		
		"ŽB rúra DN 1000 mm"0,27*30		8,100		
		Súčet		14,310		
57	465511425R2	Dlažba z lomového kameňa 200 mm do betónu hr. 200 mm, s vyplnením škár maltou MC 10	m2	4,800	58,69	281,71
58	4655115R1	Dlažba z lomového kameňa 200 mm do betónu hr. 100 mm, s vyplnením škár maltou MC 10	m2	4,200	58,69	246,50
59	5838075400	Kameň lomový upravený tr 1 pre dlažbu hrúbky 20 cm	m2	9,000	12,80	115,20
60	467951012R	Úprava riečneho toku - prečítanie a prehĺbenie koryta	m	2,000	33,52	67,04
5 Komunikácie						
61	564851111	Podklad zo štrkodrviny s rozprestretím a zhutnením, po zhutnení hr. 150 mm	m2	6 859,650	4,29	29 427,90
		"vozovka"6533*1,05		6 859,650		
		Súčet		6 859,650		
62	564851114	Podklad zo štrkodrviny s rozprestretím a zhutnením, po zhutnení hr. 180 mm	m2	7 186,300	5,05	36 290,8
		"vozovka"6533*1,1		7 186,300		
		Súčet		7 186,300		
63	567124215	Podklad z podkladového betónu PB II tr. C 16/20 hr. 150 mm	m2	5,100	18,88	96,29
		"preplátovanie"2+3,1		5,100		
		Súčet		5,100		
64	569831111	Spevnenie krajnic alebo komun. pre peších s rozpr. a zhutnením, štrkodrvinou hr. 100 mm	m2	887,700	3,47	3 080,32
		"nespevnená krajnica"887,7		887,700		
		Súčet		887,700		
65	569903311	Zhotovenie zemných krajnic z hornín akejkoľvek triedy so zhutnením	m3	257,410	10,30	2 651,32
		0,23*301,93+0,25*528,95+0,06*77,02+0,17*81,06+0,15*24 8,85		257,410		
		Súčet		257,410		
66	583410004200	Hornina vhodná pre budovanie zemných krajnic	t	437,597	10,74	4 699,79
		257,41*1,7		437,597		
		Súčet		437,597		
67	573111111	Postrek asfaltový infiltračný s posypom kamenivom z asfaltu cestného v množstve 0,70 kg/m2	m2	6 539,200	0,71	4 642,83
		"vozovka"6533		6 533,000		

VÝKAZ VÝMER

Stavba: Rekonštrukcia poľných ciest v obci Snežnica
Objekt: Poľná cesta - C1, C2, C3, C4, C5

Objednávateľ: Obec Snežnica
Zhotoviteľ: Metrostav DS a.s.
Miesto: Snežnica

Spracoval:
Dátum:

Č.	Kód položky	Popis	MJ	Množstvo celkom	Jednotková cena zadania	Celková cena zadania
		"preplátovanie"2,4+3,8		6,200		
		Súčet		6 539,200		
68	573211108.S	Postrek asfaltový spojovací bez posypu kamenivom z asfaltu cestného v množstve 0,50 kg/m2	m2	6 540,700	0,59	3 859,01
		"vozovka"6533		6 533,000		
		"preplátovanie"3+4,7		7,700		
		Súčet		6 540,700		
69	577144231	Asfaltový betón vrstva obrusná AC 11 O v pruhu š. do 3 m z nemodifik. asfaltu tr. II, po zhutnení hr. 50 mm	m2	6 540,700	12,07	78 946,25
		"vozovka"6533		6 533,000		
		"preplátovanie"3+4,7		7,700		
		Súčet		6 540,700		
70	577154331	Asfaltový betón vrstva obrusná alebo ložná AC 16 v pruhu š. do 3 m z nemodifik. asfaltu tr. II, po zhutnení hr. 60 mm	m2	6 539,200	10,91	71 342,67
		"vozovka"6533		6 533,000		
		"preplátovanie"2,4+3,8		6,200		
		Súčet		6 539,200		
6		Úpravy povrchov, podlahy, osadenie				895,46
71	631362441	Výstuž mazanín z betónov (z kameniva) a z ľahkých betónov zo sietí KARI, priemer drôtu 8/8 mm, veľkosť oka 100x100 mm	m2	100,500	8,91	895,46
		"výstuženie podkladového betónu pod ŽB rúrou DN 1000 mm"100,5		100,500		
		Súčet		100,500		
8		Rúrové vedenie				9 948,78
72	242111123	Osadenie plášte vsakovacej šachty z betónových prefabrikátov DN 1000	ks	13,000	49,49	643,37
73	592240009900	Betónová šachtová skruž, DN 1000, dĺžka 1000 mm, hr. steny 90 mm	ks	26,000	91,60	2 381,60
		13*2		26,000		
		Súčet		26,000		
74	592240012900	Betónový kónus, DN 1000, výška 1000 mm, hr. steny 90 mm	ks	13,000	60,66	788,58
75	899201111.S	Osadenie liatinovej mreže hmotnosti jednotlivo do 50 kg	ks	13,000	10,80	140,40
76	552410002200.S	Poklop liatinový B125 priemer 600 mm	ks	13,000	91,97	1 195,61
77	831263195	Príplatok k cene za zriadenie kanalizačnej prípojky DN od 100 do 300 mm	ks	17,000	25,65	436,05
78	871353121	Montáž potrubia z kanalizačných rúr z tvrdého PVC tesn. gumovým krúžkom v skl. do 20% DN 200	m	32,000	1,33	42,56
79	2861102700	Kanalizačné rúry PVC-U hladké s hrdlom 200x 4,5x1000mm	ks	32,000	14,38	460,16
80	871219113	Obsyp a zásyp kanalizačného potrubia štrkopieskom, so zhutnením	m3	20,800	22,24	462,59
		0,65*(32)		20,800		
		Súčet		20,800		
81	895941111	Zriadenie kanalizačného vstupu uličného z betónových dielcov, vrátane bet. lôžka C16/20 s vyrovnávacím poterom hr. 30 mm	ks	11,000	61,91	681,01

VÝKAZ VÝMER

Stavba: Rekonštrukcia poľných ciest v obci Snežnica
 Objekt: Poľná cesta - C1, C2, C3, C4, C5

Objednávateľ: Obec Snežnica

Zhotoviteľ: Metrostav DS a.s.

Miesto: Snežnica

Spracoval:

Dátum:

Č.	Kód položky	Popis	MJ	Množstvo celkom	Jednotková cena zadania	Celková cena zadania
82	5928021009R	Uličná vpusť betónová z bet. dielcov	ks	11,000	63,38	697,18
83	899201111	Osadenie liatinovej mreže hmotnosti do 50 kg	ks	11,000	10,35	113,85
84	5524251000	Mreža pre vozovku s nálevkou, tr. D 400 kN	ks	11,000	124,93	1 374,23
85	5534034520	Kalový kôš pre uličnú vpusť, h=600mm,	ks	11,000	29,91	329,01
86	899331111	Výšková úprava kanalizačného poklopu do 200 mm zvýšením poklopu	ks	2,000	101,29	202,58

9

Ostatné konštrukcie a práce-búranie

57 673,75

87	911332322	Osadenie a montáž cestného zvodidla oceľového jednostranného úrovne zachytenia H1 so zabaranením stĺpkov pri vz. 2,0 m	m	124,000	10,14	1 257,36
		63+61		124,000		
		Súčet		124,000		

88	553550000400	Zvodidlo cestné KB 1 RH1 C, úroveň zachytenia H1, komplet	m	124,000	51,95	6 441,80
89	919523112	Zhotovenie priepustu z rúr železobetónových DN 1000	m	30,000	448,17	13 445,10
90	919535556	Obetónovanie rúrového priepustu betónom jednoduchým tr. C 12/15	m3	22,800	148,96	3 396,29
91	919735123	Rezanie existujúceho betónového krytu alebo podkladu hĺbky nad 100 do 150 mm	m	5,500	14,56	80,08
		"rezanie bet. krytu hr. 150 mm"5,5		5,500		
		Súčet		5,500		

92	919735112	Rezanie existujúceho asfaltového krytu alebo podkladu hĺbky nad 50 do 100 mm	m	20,600	3,47	71,48
		"preplátovanie hr. 50 mm"10,3		10,300		
		"preplátovanie hr. 60 mm"10,3		10,300		
		Súčet		20,600		

93	1116171000	Asfaltová zálievka z cestného asfaltu (alt. Bitumax 10, Biguma TL 82 a pod.) vrátane náteru adhéznou hmotou, alt. použitie asf. pásky Dunaflex 40x8	m	2 190,100	1,37	3 000,44
		"k priekopovej tvárnici, cestnému obrubníku"30+906,3		936,300		
		"po rezaní asfaltu" 10,3+5,5		15,800		
		"pracovný spoj"1238		1 238,000		
		Súčet		2 190,100		

94	917762111	Osadenie cest. obrubníka betónového s oporou z betónu prostého tr. C 12/15 do lôžka z betónu hr. 100 mm	m	30,000	16,10	483,00
95	5921745000	Obrubník betónový cestný so skosením 150x250x1000 mm	ks	30,000	5,06	151,80
96	918101111	Lôžko pod obrub., krajníky alebo obruby z dlažob. kociek z betónu prostého tr. C 12/15	m3	1,800	108,80	195,84
		"lôžko pod cestný obrubník"0,06*30		1,800		
		Súčet		1,800		

97	935112211	Osadenie priekop. žľabu z betón. priekopových tvárník šírky 500- 800 mm do betónu C 16/20 hr. 150 mm	m	906,300	12,21	11 065,92
98	592270001800	Tvárnica priekopová TBM 1-60, lxšxv 620x300x154,5(75) mm	ks	3 021,000	2,94	8 881,74
		906,3/0,3		3 021,000		
		Súčet		3 021,000		

VÝKAZ VÝMER

Stavba: Rekonštrukcia poľných ciest v obci Snežnica
 Objekt: Poľná cesta - C1, C2, C3, C4, C5

Objednávateľ: Obec Snežnica
 Zhotoviteľ: Metrostav DS a.s.
 Miesto: Snežnica

Spracoval:
 Dátum:

Č.	Kód položky	Popis	MJ	Množstvo celkom	Jednotková cena zadania	Celková cena zadania
99	935114224	Osadenie odvodňovacieho betónového žľabu s ochrannou hranou vnútornej šírky 150 mm a s roštom triedy D 400	m	32,000	17,86	571,52
100	592270013100	Čelná, koncová stena NW 150, výška 100 mm, pozinkovaná (pre BGF-Z SV)	ks	6,000	1,78	10,68
101	592270013700	Odvodňovací žľab plytký BGF-Z SV G NW 150, dĺžky 1 m, výšky 100 mm, bez spádu, betónový s liatinovou hranou	ks	32,000	74,08	2 370,56
102	592270014800	Liatinový rošt BG-SV NW 150, lxšxh 500x197x25 mm, rozmer štrbiny SW 18x170 mm, trieda D 400, s rýchlozáverom, pre žľaby s ochrannou hranou	ks	64,000	41,45	2 652,80
		32/0,5		64,000		
		Súčet		64,000		
103	5923001715R	Priplatok za rezanie žľabu NW 150	ks	4,000	115,99	463,96
104	966008113	Búranie rúrového priepustu, z rúr DN 500 do 800 mm, - 2,05500t	m	23,500	92,82	2 181,27
105	976016111	Vybúranie prefabrikovaných žľabov líniových	m	4,500	12,65	56,93
106	979087112	Nakladanie na dopravný prostriedok pre vodorovnú dopravu sutiny	t	45,319	1,43	64,81
		"vybúrané asfaltové vrstvy"(0,46)*2		0,920		
		"vybúrané stmelené podklad. vrstvy, priepust. žľab"(0,47+4,35+12)*2,2		37,004		
		"vybúrané nestmelené vrstvy"(4,35)*1,7		7,395		
		Súčet		45,319		
107	979082113	Vodorovná doprava sutiny, so zložením a hrubým urovnaním, na vzdialenosť do 1000 m	t	45,319	4,53	205,30
		"vybúrané asfaltové vrstvy"(0,46)*2		0,920		
		"vybúrané stmelené podklad. vrstvy, priepust. žľab"(0,47+4,35+12)*2,2		37,004		
		"vybúrané nestmelené vrstvy"(4,35)*1,7		7,395		
		Súčet		45,319		
108	979082119	Vodorovná doprava po suchu alebo naloženie. Priplatok k cene za každých ďalších i začatých 9 km	t	45,319	2,16	97,89
		"vybúrané asfaltové vrstvy"(0,46)*2		0,920		
		"vybúrané stmelené podklad. vrstvy, priepust. žľab"(0,47+4,35+12)*2,2		37,004		
		"vybúrané nestmelené vrstvy"(4,35)*1,7		7,395		
		Súčet		45,319		
109	979089012	Poplatok za skladovanie - betón, kamenivo - triedený stavebný odpad	t	44,399	11,54	512,36
		"vybúrané stmelené podklad. vrstvy, priepust. žľab"(0,47+4,35+12)*2,2		37,004		
		"vybúrané nestmelené vrstvy"(4,35)*1,7		7,395		
		Súčet		44,399		
110	979089612	Poplatok za skladovanie - asfalty kat. číslo odpadu 17 32 02 a netriedený stavebný odpad	t	0,920	16,11	14,82
		"vybúrané asfaltové vrstvy"(0,46)*2		0,920		
		Súčet		0,920		

12 978,86

99

Presun hmôt HSV

VÝKAZ VÝMER

Stavba: Rekonštrukcia poľných ciest v obci Snežnica
Objekt: Poľná cesta - C1, C2, C3, C4, C5

Objednávateľ: Obec Snežnica
Zhotoviteľ: Metrostav DS a.s.
Miesto: Snežnica

Spracoval:

Dátum:

Č.	Kód položky	Popis	MJ	Množstvo celkom	Jednotková cena zadania	Celková cena zadania
111	998225111	Presun hmôt pre pozemnú komunikáciu a letisko s krytom asfaltovým akejkoľvek dĺžky objektu	t	16 855,665	0,77	12 978,86

PSV

Práce a dodávky PSV

1 013,12

711

Izolácie proti vode a vlhkosti

1 013,12

112	711121131	Zhotovenie izolácie proti zemnej vlhkosti vodorovná asfaltovým náterom	m2	645,000	0,43	277,35
		"izolácia ALN"(120+95)*2		430,000		
		"izolácia ALP"120+95		215,000		
		Súčet		645,000		
113	1116315200	Lak asfaltový ALN-RENOLAK N v sudoch	t	0,215	2 300,86	494,68
114	1116315000	Lak asfaltový ALP-PENETRAL v sudoch	t	0,108	2 232,29	241,09

OST

Ostatné

5 371,44

115	11111101	Náklady na geodetické práce - vyhotovenie geometrického plánu	kpl	1,000	114,29	114,29
116	11111102	Vytýčenie existujúcich inžinierskych sietí	kpl	1,000	114,29	114,29
117	11111103	Porealizačné geodetické zameranie realizovanej stavby	kpl	1,000	5 142,86	5 142,86

VRN

Vedľajšie rozpočtové náklady

1 714,29

118	001000011	Inžinierska činnosť - dozory autorský dozor projektanta	kpl	1,000	1 714,29	1 714,29
-----	-----------	---	-----	-------	----------	----------

VRN06

Zariadenie staveniska

1 142,86

119	000600021	Zriadenie prevádzka a odstránenie staveniska	kpl	1,000	1 142,86	1 142,86
-----	-----------	--	-----	-------	----------	----------

Celkom

577 209,8

KRYCI LIST

Názov stavby

Rekonštrukcia poľných ciest v obci Snežnica

Názov objektu

Poľná cesta - D1

Objednávateľ

Obec Snežnica

Projektant

Zhotoviteľ

Spracoval

Metrostav DS a.s.

Rozpočet číslo

Dňa

JKSO

EČO

Miesto

IČO

Snežnica

IČ DPH

CPV

CPA

Merné a účelové jednotky

Počet	Náklady / 1 m.j.	Počet	Náklady / 1 m.j.	Počet	Náklady / 1 m.j.
0	0,00	0	0,00	0	0,00

Rozpočtové náklady v EUR

A Základné rozp. náklady				B Doplnkové náklady				C Vedľajšie rozpočtové náklady			
1	HSV	Dodávky	10 493,70	8	Práca nadčas		0,00	13	GZS		1 142,86
2		Montáž	33 660,77	9	Bez pevnej podl.		0,00	14	Projektové práce		0,00
3	PSV	Dodávky	0,00	10	Kultúrna pamiatka		0,00	15	Sťažené podmienky		0,00
4		Montáž	0,00	11			0,00	16	Vplyv prostredia		0,00
5	"M"	Dodávky	0,00					17	Iné VRN		0,00
6		Montáž	0,00					18	VRN z rozpočtu		685,71
7	ZRN (r. 1-6)		44 154,47	12	DN (r. 8-11)		0,00	19	VRN (r. 13-18)		1 828,57
20	HZS			21	Kompl. činnosť		0,00	22	Ostatné náklady		800,01
Projektant				D Celkové náklady							
Dátum a podpis				23 Súčet 7, 12, 19-22				46 783,05			
Objednávateľ				24 DPH 20,00 % z				9 356,61			
Dátum a podpis				25 Cena s DPH (r. 23-24)				56 139,66			
Zhotoviteľ				E Prípochty a odpochty							
Dátum a podpis				26 Dodávky zadávateľa				0,00			
				27 Kľzavá doložka				0,00			
				28 Zvýhodnenie + -				0,00			

VÝKAZ VÝMER

Stavba: Rekonštrukcia poľných ciest v obci Snežnica
Objekt: Poľná cesta - D1

Objednávateľ: Obec Snežnica
Zhotoviteľ: Metrostav DS a.s.
Miesto: Snežnica

Spracoval:

Dátum:

Č.	Kód položky	Popis	MJ	Množstvo celkom	Jednotková cena zadania	Celková cena zadania
----	-------------	-------	----	-----------------	-------------------------	----------------------

HSV

Práce a dodávky HSV

44 154,47

1

Zemné práce

14 299,31

1	121101112	Odstránenie ornice s premiestn. na hromady, so zložením na vzdialenosť do 100 m a do 1000 m3	m3	159,610	1,09	173,97
		"odhumusovanie hr. 200 mm"(725,5*0,2)*1,1		159,610		
		Súčet		159,610		
2	122202202	Odkopávka a prekopávka nezapažená pre cesty, v hornine 3 nad 100 do 1000 m3	m3	149,556	2,81	420,29
		"výkop pre konštrukciu vozovky"(1,03*132)*1,1		149,556		
		Súčet		149,556		
3	122202209	Odkopávky a prekopávky nezapažené pre cesty. Priplatok za lepivosť horniny 3	m3	49,853	1,02	50,85
		149,56/3		49,853		
		Súčet		49,853		
4	131201101	Výkop nezapaženej jamy v hornine 3, do 100 m3	m3	6,000	10,45	62,70
		"výkop jamy pre vsakovaciu šachtu"3*2		6,000		
		Súčet		6,000		
5	131201109	Hĺbenie nezapažených jám a zárezov. Priplatok za lepivosť horniny 3	m3	2,000	0,82	1,64
		6/3		2,000		
		Súčet		2,000		
6	132201201	Výkop ryhy šírky 600-2000mm horn.3 do 100m3	m3	9,009	18,01	162,25
		"výkop ryhy pre kanalizačnú prípojku"(7*1,17)*1,1		9,009		
		Súčet		9,009		
7	132201209	Priplatok k cenám za lepivosť pri hĺbení rýh š. nad 600 do 2 000 mm zapaž. i nezapažených, s urovnaním dna v hornine 3	m3	3,003	0,98	2,94
		9,009/3		3,003		
		Súčet		3,003		
8	167101102	Nakladanie neufahnutého výkopku z hornin tr.1-4 nad 100 do 1000 m3	m3	324,180	1,66	538,14
		"materiál pre opätovné použitie"8,5+16,5		25,000		
		"prebytočný materiál"(159,61+149,56+6+9,01)-25		299,180		
		Súčet		324,180		
9	162301101	Vodorovné premiestnenie výkopku po spevnenej ceste z horniny tr.1-4, do 100 m3 na vzdialenosť do 500 m	m3	25,000	1,43	35,75
		"materiál pre opätovné použitie"8,5+16,5		25,000		
		Súčet		25,000		
10	162501122	Vodorovné premiestnenie výkopku po spevnenej ceste z horniny tr.1-4, nad 100 do 1000 m3 na vzdialenosť do 3000 m	m3	299,180	2,79	834,71
		"prebytočný materiál"(159,61+149,56+6+9,01)-25		299,180		
		Súčet		299,180		
11	162501123	Vodorovné premiestnenie výkopku po spevnenej ceste z horniny tr.1-4, nad 100 do 1000 m3, príplatok k cene za každých ďalších a začatých 7 km	m3	2 094,260	0,48	1 005,24

VÝKAZ VÝMER

Stavba: Rekonštrukcia poľných ciest v obci Snežnica
Objekt: Poľná cesta - D1

Objednávateľ: Obec Snežnica
Zhotoviteľ: Metrostav DS a.s.
Miesto: Snežnica

Spracoval:
Dátum:

Č.	Kód položky	Popis	MJ	Množstvo celkom	Jednotková cena zadania	Celková cena zadania
		"prebytočný materiál na skládku vzdialenú 7 km"((159,61+149,56+6+9,01)-25)*7		2 094,260		
		Súčet		2 094,260		
12	171201202	Uloženie sypaniny na skládky nad 100 do 1000 m3	m3	299,180	0,66	197,46
		"prebytočný materiál"(159,61+149,56+6+9,01)-25		299,180		
		Súčet		299,180		
13	171209002	Poplatok za skladovanie - zemina a kamenivo (17 05) ostatné	t	508,606	2,86	1 454,61
		299,18*1,7		508,606		
		Súčet		508,606		
14	171101103	Uloženie sypaniny do násypu súdržnej horniny s mierou zhutnenia nad 96 do 100 % podľa Proctor-Standard	m3	34,980	2,39	83,60
		"vybudovanie násypového telesa"(30*1,06)*1,1		34,980		
		Súčet		34,980		
15	583410004500	Materiál vhodný pre budovanie násypového telesa	t	59,466	10,74	638,66
		34,98*1,7		59,466		
		Súčet		59,466		
16	174101003R	Zásypy, dosypávky a drobné terénne úpravy vhodnou zemínou	m3	8,500	3,74	31,79
		"zásypy, dosypávky, drobné terénne úpravy vhodnou výkopovou zemínou alebo vybúr. materiálom"5		5,000		
		"zásypy, dosypávky, drobné terénne úpravy vhodnou výkopovou zemínou alebo vybúr. materiálom - spätný zásyp kanalizačného potrubia"0,5*7		3,500		
		Súčet		8,500		
17	174201101	Zásyp sypaninou bez zhutnenia jám, šachiet, rýh, zárezov alebo okolo objektov do 100 m3	m3	5,300	1,61	8,53
		"výplň vsakovacej šachty"2		2,000		
		"výšková úprava pre plynulé výškové napojenie"16,5*0,2		3,300		
		Súčet		5,300		
18	583410003000	Kamenivo drvené hrubé frakcia 16-32 mm, STN EN 13043	t	3,400	13,67	46,48
		"výplň vsakovacej šachty"2*1,7		3,400		
		Súčet		3,400		
19	583410004100	Štrkodrava frakcia 0-32 mm, STN EN 13242 + A1	t	5,610	10,85	60,87
		"výšková úprava pre plynulé výškové napojenie"3,3*1,7		5,610		
		Súčet		5,610		
20	181301301	Rozprestretie ornice na svahu do sklonu 1:5, plocha do 500 m2, hr. do 100 mm	m2	165,000	1,67	275,55
		"zahumusovanie hr. 100 mm"150*1,1		165,000		
		Súčet		165,000		
21	180402111	Založenie trávnikového výsevom v rovine do 1:5	m2	165,000	1,60	264,00
22	0057211100	Trávové semeno	kg	8,250	9,71	80,11
		"1kg na 20 m2"165/20		8,250		
		Súčet		8,250		
23	181201102	Úprava pláne v násypoch v hornine 1-4 so zhutnením	m2	543,400	0,43	233,66
		"Úprava a zhutnenie zemnej pláne na Edef2=45 MPa"543,4		543,400		
		Súčet		543,400		

VÝKAZ VÝMER

Stavba: Rekonštrukcia poľných ciest v obci Snežnica
Objekt: Poľná cesta - D1

Objednávateľ: Obec Snežnica

Zhotoviteľ: Metrostav DS a.s.

Miesto: Snežnica

Spracoval:

Dátum:

Č.	Kód položky	Popis	MJ	Množstvo celkom	Jednotková cena zadania	Celková cena zadania
24	183101214.S	Hĺbenie jamiek pre výsadbu v horn. 1-4 s výmenou pôdy do 50% v rovine alebo na svahu do 1:5 objemu nad 0,05 do 0,125 m3	ks	70,000	12,57	879,90
25	184201111.S	Výsadba stromu do predom vyhĺbenej jamky v rovine alebo na svahu do 1:5 pri výške kmeňa do 1,8 m	ks	70,000	17,14	1 199,80
26	026510003200	Javor horský - <i>Acer Platanoides</i> , v. 160/180 cm	ks	15,000	80,00	1 200,00
27	026510002900.S	Buk lesný - <i>Fagus sylvatica</i> , v. 180/200 cm	ks	10,000	85,71	857,10
28	R	Hrab obyčajný - <i>Carpinus betulus</i> , v. 125/150 cm	ks	15,000	68,57	1 028,55
29	026520000400.S	Jaseň štíhly - <i>Fraxinus excelsior</i> , v. 180/200 cm	ks	15,000	85,71	1 285,65
30	026520000600	Jeľša sivá - <i>Alnus incana</i> , v. 70/90 cm	ks	15,000	57,14	857,10
31	129203101.S	Čistenie brehov, korýt vodotokov šírky dna 5m, hĺbka do 2,5m hornina 3, vrátane naloženia a odvodu	m3	7,500	43,66	327,45
"vyčistenie a obnova funkcie poldra"50*0,15				7,500		
Súčet				7,500		

2

Zakladanie

32	289971211	Zhotovenie vrstvy z geotextílie na upravenom povrchu v sklone do 1 : 5 , šírky od 0 do 3 m	m2	543,400	0,56	304,30
"vozovka"543,4				543,400		
Súčet				543,400		
33	6936651400	Geotextília netkaná ochranná, separačná, polypropylénová	m2	543,400	0,93	505,36
"vozovka"543,4				543,400		
Súčet				543,400		

4

Vodorovné konštrukcie

34	451573111	Lôžko pod potrubie, stoky a drobné objekty, v otvorenom výkope z piesku a štrkopiesku do 63 mm	m3	2,050	41,09	84,23
"kanalizačná prípojka"0,15*7				1,050		
"vsakovacia šachta - filtračná vrstva"0,5*2				1,000		
Súčet				2,050		

5

Komunikácie

35	564851111	Podklad zo štrkodrviny s rozprestretím a zhutnením, po zhutnení hr. 150 mm	m2	518,700	4,29	2 225,22
"vozovka"518,7				518,700		
Súčet				518,700		
36	564851114	Podklad zo štrkodrviny s rozprestretím a zhutnením, po zhutnení hr. 180 mm	m2	543,400	5,05	2 744,17
"vozovka"543,4				543,400		
Súčet				543,400		
37	569831111	Spevnenie krajnic alebo komun. pre peších s rozpr. a zhutnením, štrkodrvinou hr. 100 mm	m2	160,600	3,47	557,28
"nespevnená krajnica"160,6				160,600		
Súčet				160,600		
38	569903311	Zhotovenie zemných krajnic z hornín akejkoľvek triedy so zhutnením	m3	40,500	10,30	417,15
0,25*162				40,500		
Súčet				40,500		

VÝKAZ VÝMER

Stavba: Rekonštrukcia poľných ciest v obci Snežnica
 Objekt: Poľná cesta - D1

Objednávateľ: Obec Snežnica
 Zhotoviteľ: Metrostav DS a.s.
 Miesto: Snežnica

Spracoval:
 Dátum:

Č.	Kód položky	Popis	MJ	Množstvo celkom	Jednotková cena zadania	Celková cena zadania
39	583410004200	Homina vhodná pre budovanie zemných krajín	t	68,850	10,74	739,45
		40,5*1,7		68,850		
		Súčet		68,850		
40	573111111	Postrek asfaltový infiltračný s posypom kamenivom z asfaltu cestného v množstve 0,70 kg/m2	m2	494,000	0,71	350,74
		"vozovka"494		494,000		
		Súčet		494,000		
41	573211108.S	Postrek asfaltový spojovací bez posypu kamenivom z asfaltu cestného v množstve 0,50 kg/m2	m2	494,000	0,59	291,46
		"vozovka"494		494,000		
		Súčet		494,000		
42	577144231	Asfaltový betón vrstva obrusná AC 11 O v pruhu š. do 3 m z nemodifik. asfaltu tr. II, po zhutnení hr. 50 mm	m2	494,000	18,54	9 158,76
		"vozovka"494		494,000		
		Súčet		494,000		
43	577154331	Asfaltový betón vrstva obrusná alebo ložná AC 16 v pruhu š. do 3 m z nemodifik. asfaltu tr. II, po zhutnení hr. 60 mm	m2	494,000	16,31	8 057,14
		"vozovka"494		494,000		
		Súčet		494,000		

1 181,64

8

Rúrové vedenie

44	242111123	Osadenie plášt'a vsakovacej šachty z betónových prefabrikátov DN 1000	ks	2,000	49,49	98,98
45	592240009900	Betónová šachtová skruž, DN 1000, dĺžka 1000 mm, hr. steny 90 mm	ks	4,000	91,60	366,40
46	592240012900	Betónový kónus, DN 1000, výška 1000 mm, hr. steny 90 mm	ks	2,000	60,66	121,32
47	831263195	Príplatok k cene za zriadenie kanalizačnej prípojky DN od 100 do 300 mm	ks	3,000	25,65	76,95
48	871353121	Montáž potrubia z kanalizačných rúr z tvrdého PVC tesn. gumovým krúžkom v skl. do 20% DN 200	m	7,000	1,33	9,31
49	2861102700	Kanalizačné rúry PVC-U hladké s hrdlom 200x 4.5x1000mm	ks	7,000	14,38	100,66
50	871219113	Obsyp a zásyp kanalizačného potrubia štrkopieskom, so zhutnením	m3	4,550	22,24	101,19
		0,65*7		4,550		
		Súčet		4,550		
51	899201111.S	Osadenie liatinovej mreže hmotnosti jednotlivo do 50 kg	ks	2,000	10,80	21,60
52	552410002200.S	Poklop liatinový B125 priemer 600 mm	ks	2,000	91,97	183,94
53	899331111	Výšková úprava kanalizačného poklopu do 200 mm zvýšením poklopu	ks	1,000	101,29	101,29

2 612,30

9

Ostatné konštrukcie a práce-búranie

54	1116171000	Asfaltová zálievka z cestného asfaltu (alt. Bitumax 10, Biguma TL 82 a pod.) vrátane náteru adhéznou hmotou, alt. použitie asf. pásky Dunaflex 40x8	m	162,000	1,37	221,94
		"pracovný spoj"162		162,000		
		Súčet		162,000		

VÝKAZ VÝMER

Stavba: Rekonštrukcia poľných ciest v obci Snežnica
Objekt: Poľná cesta - D1

Objednávateľ: Obec Snežnica
Zhotoviteľ: Metrostav DS a.s.
Miesto: Snežnica

Spracoval:

Dátum:

Č.	Kód položky	Popis	MJ	Množstvo celkom	Jednotková cena zadania	Celková cena zadania
55	935114224	Osadenie odvodňovacieho betónového žľabu s ochrannou hranou vnútornej šírky 150 mm a s roštom triedy D 400	m	7,000	17,86	125,02
56	592270013100	Čelná, koncová stena NW 150, výška 100 mm, pozinkovaná (pre BGF-Z SV)	ks	2,000	1,78	3,56
57	592270013700	Odvodňovací žľab plytký BGF-Z SV G NW 150, dĺžky 1 m, výšky 100 mm, bez spádu, betónový s liatinovou hranou	ks	7,000	74,08	518,56
58	592270014800	Liatinový rošt BG-SV NW 150, lxšxh 500x197x25 mm, rozmer štrbiny SW 18x170 mm, trieda D 400, s rýchlozáverom, pre žľaby s ochrannou hranou	ks	14,000	41,45	580,30
59	935114422	Osadenie odvodňovacieho betónového žľabu univerzálného BGU-Z s ochrannou hranou vnútornej šírky 150 mm a s roštom triedy B 125	m	5,500	11,86	65,23
60	592270007300	Čelná, koncová stena NW 150, pozinkovaná (pre BGU-Z SV, BGZ-S SV)	ks	1,000	10,42	10,42
61	592270015700	Mriežkový rošt BG-SV NW 150, lxšxh 1000x197x25 mm, rozmer štrbiny MW 30x10 mm, trieda B 125, bez rýchlozáveru, pozinkovaná oceľ, pre žľaby s ochrannou hranou	ks	6,000	84,29	505,74
62	592270022200	Odvodňovací žľab univerzálny BGU-Z SV G NW 150, č. 0, dĺžky 1 m, výšky 215 mm, bez spádu, betónový s liatinovou hranou	ks	6,000	77,59	465,54
63	5923001715R	Priplatok za rezanie žľabu NW 150	ks	1,000	115,99	115,99

99

Presun hmôt HSV

64	998225111	Presun hmôt pre pozemnú komunikáciu a letisko s krytom asfaltovým akejkoľvek dĺžky objektu	t	812,930	0,77	625,96
----	-----------	--	---	---------	------	--------

OST

Ostatné

65	1111101	Náklady na geodetické práce - vyhotovenie geometrického plánu	kpl	1,000	114,29	114,29
66	1111102	Vytýčenie existujúcich inžinierskych sietí	kpl	1,000	114,29	114,29
67	1111103	Porealizačné geodetické zameranie realizovanej stavby	kpl	1,000	571,43	571,43

VRN

Vedľajšie rozpočtové náklady

68	001000011	Inžinierska činnosť - dozory autorský dozor projektanta	kpl	1,000	685,71	685,71
----	-----------	---	-----	-------	--------	--------

VRN06

Zariadenie staveniska

69	000600021	Zriadenie prevádzky a odstránenie staveniska	kpl	1,000	1 142,86	1 142,86
----	-----------	--	-----	-------	----------	----------

Celkom

46 783,05

KRYCI LIST

Názov stavby

Rekonštrukcia poľných ciest v obci Snežnica

Názov objektu

Prekládka vodného toku

Objednávateľ

Obec Snežnica

Projektant

Zhotoviteľ

Spracoval

Metrostav DS a.s.

Rozpočet číslo

Dňa

JKSO

EČO

Miesto

Snežnica

IČO

IČ DPH

CPV

CPA

Merné a účelové jednotky

Počet	Náklady / 1 m.j.	Počet	Náklady / 1 m.j.	Počet	Náklady / 1 m.j.
0	0,00	0	0,00	0	0,00

Rozpočtové náklady v EUR

A Základné rozp. náklady				B Doplnkové náklady				C Vedľajšie rozpočtové náklady			
1	HSV	Dodávky	4 830,54	8	Práca nadčas		0,00	13	GZS		1 142,86
2		Montáž	33 713,19	9	Bez pevnej podl.		0,00	14	Projektové práce		0,00
3	PSV	Dodávky	0,00	10	Kultúrna pamiatka		0,00	15	Sťažené podmienky		0,00
4		Montáž	0,00	11			0,00	16	Vplyv prostredia		0,00
5	"M"	Dodávky	0,00					17	Iné VRN		0,00
6		Montáž	0,00					18	VRN z rozpočtu		685,71
7	ZRN (r. 1-6)		38 543,73	12	DN (r. 8-11)		0,00	19	VRN (r. 13-18)		1 828,57
20	HZS			21	Kompl. činnosť		0,00	22	Ostatné náklady		800,01
Projektant				D Celkové náklady							
Dátum a podpis				23 Súčet 7, 12, 19-22							
Objednávateľ				24 DPH 20,00 % z							
Dátum a podpis				25 Cena s DPH (r. 23-24)							
Zhotoviteľ				E Prípochty a odpočty							
Dátum a podpis				26 Dodávky zadávateľa							
				27 Kľzavá doložka							
				28 Zvýhodnenie + -							

VÝKAZ VÝMER

Stavba: Rekonštrukcia poľných ciest v obci Snežnica
 Objekt: Prekládka vodného toku

Objednávateľ: Obec Snežnica
 Zhotoviteľ: Metrostav DS a.s.
 Miesto: Snežnica

Spracoval:
 Dátum:

Č.	Kód položky	Popis	MJ	Množstvo celkom	Jednotková cena zadania	Celková cena zadania
----	-------------	-------	----	-----------------	-------------------------	----------------------

38 543,73

HSV

Práce a dodávky HSV

5 562,49

1

Zemné práce

1	121101112	Odstránenie ornice s premiestn. na hromady, so zložením na vzdialenosť do 100 m a do 1000 m3	m3	60,060	1,09	65,47
		"odhumusovanie hr. 200 mm"(273*0,2)*1,1		60,060		
		Súčet		60,060		
2	122201102.S	Odkopávka a prekopávka nezapažená v hornine 3, nad 100 do 1000 m3	m3	296,369	3,29	975,05
		"výkop"3,05*97,17		296,369		
		Súčet		296,369		
3	122201109.S	Odkopávky a prekopávky nezapažené. Príplatok k cenám za lepivosť horniny 3	m3	98,790	0,87	85,95
		296,369/3		98,790		
		Súčet		98,790		
4	167101102.S	Nakladanie neufahnutého výkopku z hornin tr.1-4 nad 100 do 1000 m3	m3	356,429	1,66	591,67
		"materiál pre opätovné použitie"48,585		48,585		
		"prebytočný materiál"(60,06+296,369)-48,585		307,844		
		Súčet		356,429		
5	162301101.S	Vodorovné premiestnenie výkopku po spevnenej ceste z horniny tr.1-4, do 100 m3 na vzdialenosť do 500 m	m3	48,585	1,43	69,48
		"materiál pre opätovné použitie"48,585		48,585		
		Súčet		48,585		
6	162501122.S	Vodorovné premiestnenie výkopku po spevnenej ceste z horniny tr.1-4, nad 100 do 1000 m3 na vzdialenosť do 3000 m	m3	307,844	2,79	858,88
		"prebytočný materiál"(60,06+296,369)-48,585		307,844		
		Súčet		307,844		
7	162501123.S	Vodorovné premiestnenie výkopku po spevnenej ceste z horniny tr.1-4, nad 100 do 1000 m3, príplatok k cene za každých ďalších a začatých 7 km	m3	2 154,908	0,48	1 034,36
		"prebytočný materiál"(60,06+296,369)-48,585		307,844		
		Súčet		307,844		
8	171201202.S	Uloženie sypaniny na skládky nad 100 do 1000 m3	m3	307,844	0,66	203,18
		"prebytočný materiál"(60,06+296,369)-48,585		307,844		
		Súčet		307,844		
9	171209002	Poplatok za skladovanie - zemina a kamenivo (17 05) ostatné	t	523,335	2,86	1 496,74
		307,844*1,7		523,335		
		Súčet		523,335		
10	174101003R	Zásypy, dosypávky a drobné terénne úpravy vhodnou zeminou	m3	48,585	3,74	181,71
		"zásypy, dosypávky, drobné terénne úpravy vhodnou výkopovou zeminou alebo vybúr. materiálom"0,5*97,17		48,585		
		Súčet		48,585		

28 818,05

4

Vodorovné konštrukcie

VÝKAZ VÝMER

Stavba: Rekonštrukcia poľných ciest v obci Snežnica
Objekt: Prekládka vodného toku

Objednávateľ: Obec Snežnica

Zhotoviteľ: Metrostav DS a.s.

Miesto: Snežnica

Spracoval:


Dátum:

Č.	Kód položky	Popis	MJ	Množstvo celkom	Jednotková cena zadania	Celková cena zadania
11	451541111	Lôžko pod potrubie, stoky a drobné objekty, v otvorenom výkope zo štrkodrvy	m3	42,071	32,73	1 376,98
		"vodný tok "4,2*97,17*0,1		40,811		
		"úprava na výtoku"4,2*3*0,1		1,260		
		Súčet		42,071		
12	452311151	Podkladové a zabezpečovacie konštrukcie z betónu, z cementu portlandského alebo troskoportlandského v otvorenom výkope, z betónu v otvorenom výkope tr. C 25/30	m3	38,365	123,09	4 722,35
		"vodný tok "3,83*97,17*0,1		37,216		
		"úprava na výtoku"3,83*3*0,1		1,149		
		Súčet		38,365		
13	4655115R1	Dlažba z lomového kameňa 200 mm do betónu hr. 100 mm, s vyplnením škár maltou MC 10	m2	313,100	58,69	18 375,84
		"vodný tok "304,2		304,200		
		"úprava na výtoku"8,9		8,900		
		Súčet		313,100		
14	5838075400	Kameň lomový upravený tr 1 pre dlažbu hrúbky 20 cm	m2	313,100	12,80	4 007,68
		304,2+8,9		313,100		
		Súčet		313,100		
15	467951012R	Úprava riečného toku - prečistenie a prehĺbenie koryta	m	10,000	33,52	335,20
5 Komunikácie						
16	584921121.S	Zhotovenie spevnenej plochy z cestných panelov	m2	12,000	3,51	42,12
17	593810000700.S	Cestný panel IZD 300/200/15 JP 20 ton, lxšxv 3000x2000x150 mm	ks	2,000	411,43	822,86
		11,883541295306 * 0,1683		2,000		
99 Presun hmôt HSV						
18	998223011.S	Presun hmôt pre pozemné komunikácie s krytom dláždeným (822 2.3, 822 5.3) akejkoľvek dĺžky objektu	t	794,750	4,15	3 298,21
OST Ostatné						
19	1111101	Náklady na geodetické práce - vyhotovenie geometrického plánu	kpl	1,000	114,29	114,29
20	1111102	Vytýčenie existujúcich inžinierskych sietí	kpl	1,000	114,29	114,29
21	1111103	Porealizačné geodetické zameranie realizovanej stavby	kpl	1,000	571,43	571,43
VRN Vedľajšie rozpočtové náklady						
22	001000011	Inžinierska činnosť - dozory autorský dozor projektanta	kpl	1,000	685,71	685,71
VRN06 Zariadenie staveniska						
23	000600021	Zriadenie prevádzka a odstránenie staveniska	kpl	1,000	1 142,86	1 142,86

Celkom

41 172,31

HARMONOGRAM VÝSTAVBY
STAVBA: Rekonštrukcia poľných ciest v obci Snežnica

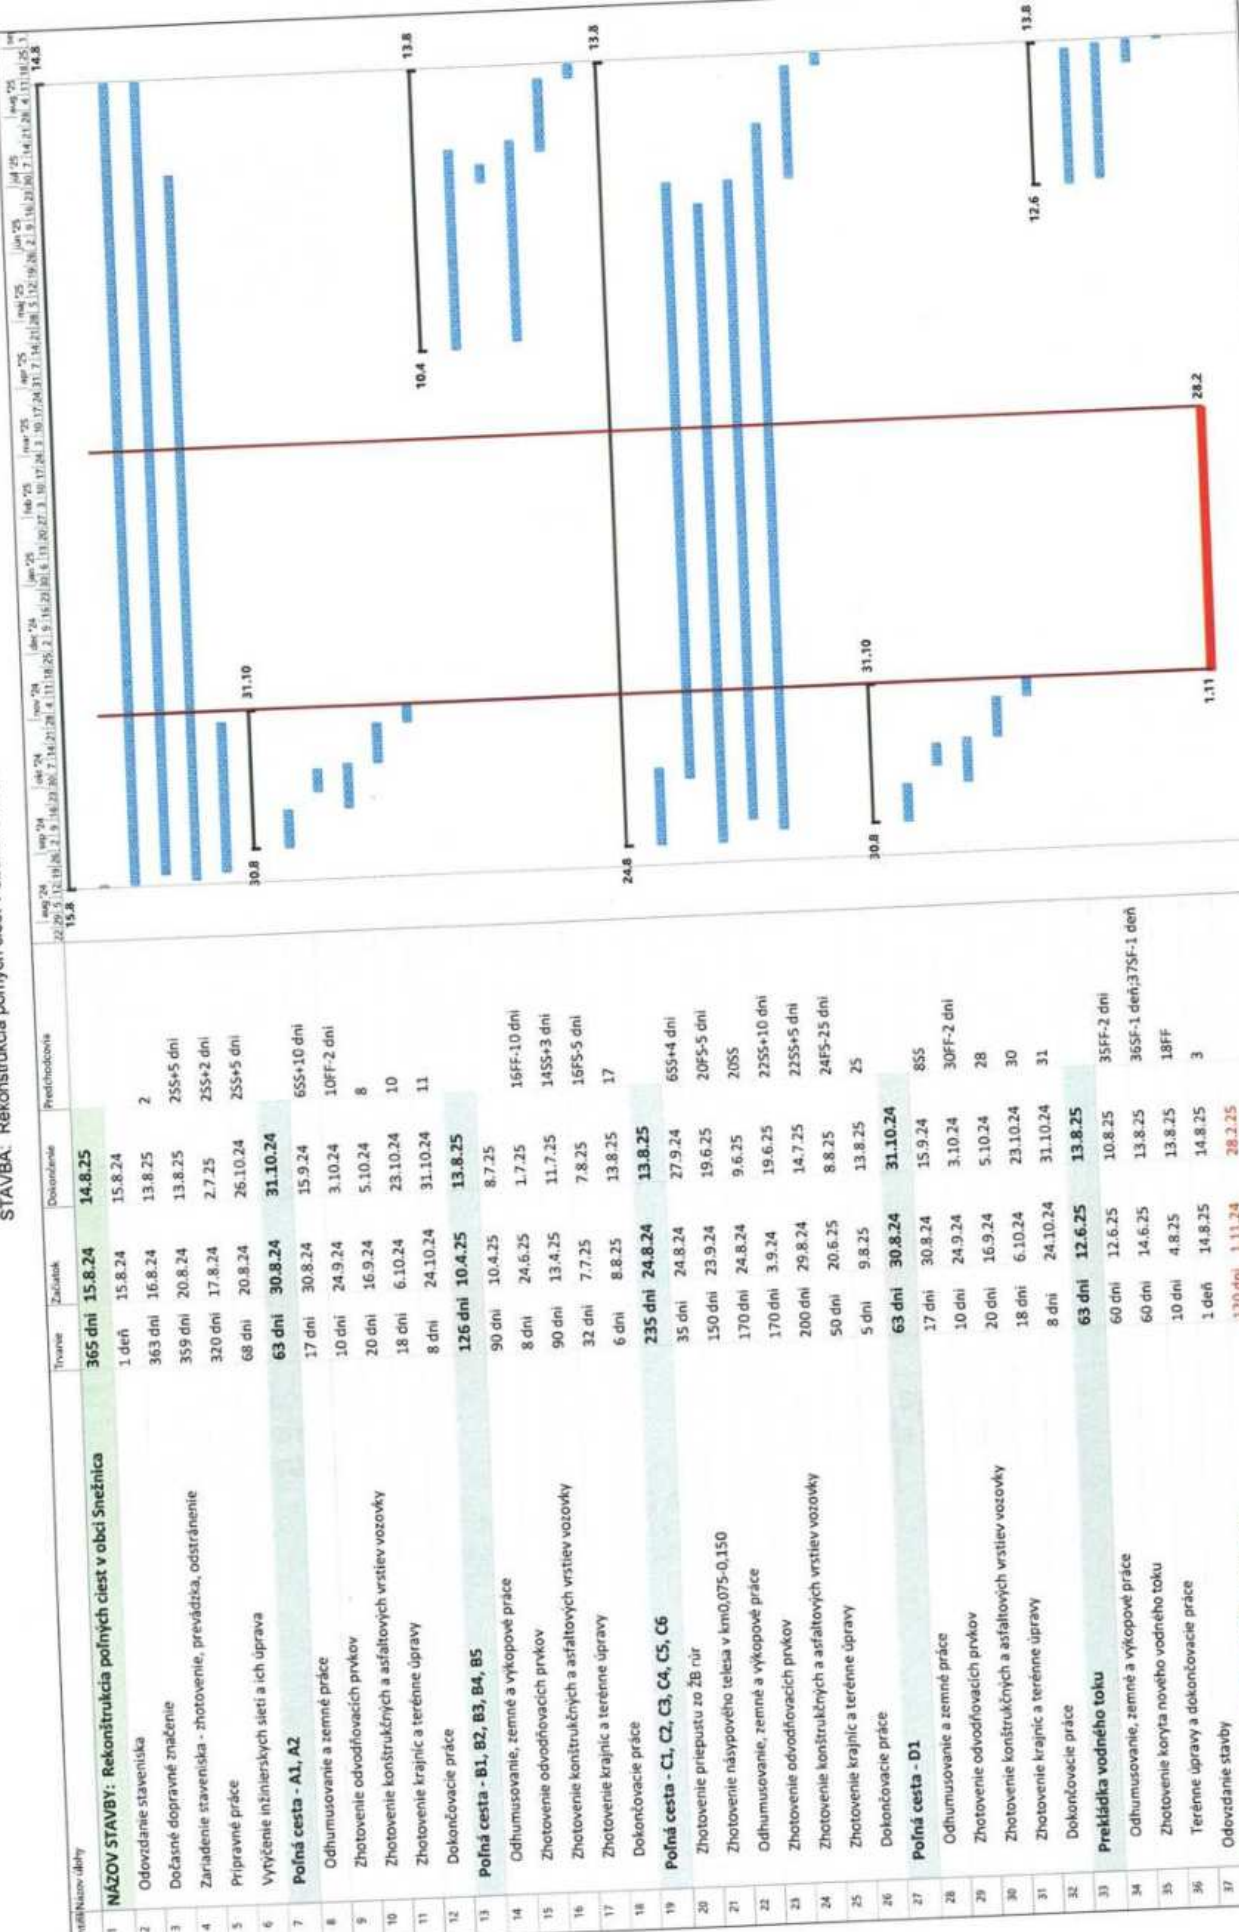

ZASTUPCA ZHOTOVITEĽA:
Ing. Mário Medarik

NÁZOV STAVBY:
Rekonštrukcia poľných ciest v obci Snežnica

Zimné obdobie (1.11.2024 - 28.2.2025) - výuka prác



Metrostav DS a.s.

Príloha č. 3 ZoD

ZOZNAM SUBDODÁVATEĽOV

P. č.	Obchodné meno a sídlo subdodávateľa	IČO	Údaje o osobe oprávnenej konať za subdodávateľa ²	% podiel na zákazke	Predmet subdodávok
1				0	
2					
3					

V Bratislave,

.....
Ing. Pavol Hruzík
predseda predstavenstva

.....
Ing. Lenka Sýkorová
podpredseda predstavenstva

Metrostav DS a.s.
Košická 1718/48, 821 08 Bratislava
IČO: 46 120 601, DIČ: 202221022
2.1