

SITUÁCIA HL. OBJEKTOV



EXISTUJÚCE INŽENIERSKÉ SIEŤE									
	VERŠUNÁ KANALIZÁCIA SPÁJAJÚCA								
	VERŠUNÁ PLYNOVOD STĽ								
	VERŠUNÁ VODOVOD								
	KÁBLE VYSOKÉHO NAPÄTIA								
	KÁBLE NÍZKEHO NAPÄTIA								
	KÁBLOVÉ VEDENIE SÁBOPRODUKTU								
EXISTUJÚCE SIEŤE, OBJEKTY A ZARIAZENIA									
	POLGUNCOVÝ BOD								
	PODPORNÝ BOD								
	JEDNOTLIVÝ STROM								
	LISNATÝ STROM								
	PVR								
	DOPLNKOVÁ ZNAČKA								
	BETÓNOVÝ STĽP								
	HYDRANT POZEMNÝ								
	UZÁVIER								
	UZÁVIER PLYNOVODU								
	VPUSŤ								
	SVETLO NA STOŽIARI								
	SACHTA BEZ ROZLIŠTINA								
	VODOMERŇA SACHTA								
	KANALIZAČNÁ SACHTA								
	ODSOLŇOVAČ DAŽĎA								
	ZÁHRADA								
	PARK								
	NEPRODUKČNÁ PLOCHA								
	DVÔR + OST. STAV. PLOCHA								
	CESTA + KOMUNIKÁCIA								
	OŠTINÁ PLOCHA								
	BUDOVA MUBOVANIA								
NAVÝBROVÁVE FUNKČNÉ PLOCHY A OBJEKTY									
	HRANICA PROJEKTOVÉHO ÚZEMIA								
	HRANICA POZEMKU SVP								
	NAPLNENIE POTRUBIA PRE VYTÁVANIE OBJEKTU								
NAVÝBROVÁVE FUNKČNÉ PLOCHY A OBJEKTY									
	PLOCHA KORDORU A SPRÁVY SVP NA POZEMKU SVP								
	OBŘÍS HRANÍC SEKTU KORDORU PRE SVP								
<table border="1"> <tr> <td>PLOCHA ZBERU KOZEMKY SVP PRE ÚPRAVU KORDORU SVP</td> <td>280.00 m²</td> </tr> <tr> <td>PLOCHA ZBERU KOZEMKY INVESTORA PRE ÚPRAVU KORDORU SVP</td> <td>244.36 m²</td> </tr> <tr> <td>PLOCHA ZBERU KOZEMKY SVP PRE UMÍSTĚNÍ VÝSTUPNÉHO OBJEKTU</td> <td>2.75 m²</td> </tr> <tr> <td>PLOCHA ZBERU KOZEMKY SVP PRE UMÍSTĚNÍ NEPOŽADOVANÉ J. ŘEŠEJ KOMUNIKACE</td> <td>140.50 m²</td> </tr> </table>		PLOCHA ZBERU KOZEMKY SVP PRE ÚPRAVU KORDORU SVP	280.00 m ²	PLOCHA ZBERU KOZEMKY INVESTORA PRE ÚPRAVU KORDORU SVP	244.36 m ²	PLOCHA ZBERU KOZEMKY SVP PRE UMÍSTĚNÍ VÝSTUPNÉHO OBJEKTU	2.75 m ²	PLOCHA ZBERU KOZEMKY SVP PRE UMÍSTĚNÍ NEPOŽADOVANÉ J. ŘEŠEJ KOMUNIKACE	140.50 m ²
PLOCHA ZBERU KOZEMKY SVP PRE ÚPRAVU KORDORU SVP	280.00 m ²								
PLOCHA ZBERU KOZEMKY INVESTORA PRE ÚPRAVU KORDORU SVP	244.36 m ²								
PLOCHA ZBERU KOZEMKY SVP PRE UMÍSTĚNÍ VÝSTUPNÉHO OBJEKTU	2.75 m ²								
PLOCHA ZBERU KOZEMKY SVP PRE UMÍSTĚNÍ NEPOŽADOVANÉ J. ŘEŠEJ KOMUNIKACE	140.50 m ²								

POZNÁMKA Dokumentácia je vytvorená pre potreby štandardného poskytnutia Dokumentácia neuvádza existujúce projekty! Poz. zahŕňa všetky štádiá práce a potrebné zabezpečenie vytvorenia súhrnného záznamu o štádiu započatí a priebehu príslušných aplikácií. Táto je potrebná vyhlásenie vstupu a maximálnou dĺžku, ktorú si v štádiu investícia a považí ich skutočnosť za objektivitu nie je považovaná za investíciu.			
+0 000 + 172,0 m.n.m. BPN			
Investor stavby Názov projektu Miesto stavby Autor Architektonického riešenia Zhotoviteľ projektu Zodpovedný projektant Projektový tím	STUDNIČKA DEVELOPMENT s.r.o., Račianska 11, 81102 Bratislava BYTOVÝ DOM STUDNIČKA Ulica a záverečné studnička, katastrálne územie Bratislava PANTOGRAPH PANTOGRAPH s.r.o., Stebníčkova 2, 81108 Bratislava - mestská časť Staré mesto Ing. arch. Peter Kružičko, AI Ing. arch. Peter Kružičko, Ing. Lukáš Zachar, Ing. Michal Zlátnaný Ing. arch. Filip Kráľ, Ing. arch. Vladimír Lipinsky, Ing. arch. Miroslav Viskup		
Profesia/špec. PD Zodpovedný projektant Vypracoval Názov výkresu	D. Jozefína/špec. stavby Ing. arch. Peter Kružičko, AI Ing. Lukáš Zachar, Ing. arch. Vladimír Lipinsky SÚMARIÁ ZÁBERU PLOCH SVP	Stupeň Dátum Formát Mierka 1:200	DSP 05/2022 530x480 1:200
PANTOGRAPH PANTOGRAPH s.r.o., Strážníčkova 2, Bratislava - m.č. Staré mesto 811 08		P. číslo A11_DSP_D_S0xx_001	výkres č. 001
www.pantograph.sk tel.: +4219103778			




± 0,000 = 172,0 m.n.m. BPV

Investor stavby	STUDNIČKA DEVELOPMENT s.r.o., Račianska 71, 83102 Bratislava
Názov projektu	BYTOVÝ DOM STUDNIČKA
Miesto stavby	Ulica k Železnej studienke, katastrálne územie Bratislava
Autor Architektonického riešenia	PANTOGRAPH
Zhotoviteľ projektu	PANTOGRAPH s.r.o., Strážnická 2, 81108 Bratislava - mestská časť Staré Mesto
Zodpovedný projektant	Ing.arch. Peter Kožuško AA
Projektový tím	Ing.arch. Peter Kožuško, Ing. Lukáš Zachar, Ing. Michal Zábranský Ing.arch. Filip Krajč, Ing.arch. Vladimír Lipiansky, Ing.arch. Matúš Viskup

Profesia/časť PD	E.2.6 (SO12.02) KORIDOR SPRÁVCU TOKU	 HCI HYDROCONSULTING s.r.o. Bulharská 70, 821 04 Bratislava 02/4363 4628, hydroconsulting@sonoline.sk	Stupeň	DSP
Zodpovedný projektant	Ing. Martin Švec		Dátum	06/2022
Vypracoval	Ing. I		Formát	4xA4
			Mierka	1:250
Názov výkresu		č. zákazky stupeň stav. objekt časť výkres č. revízia č.		
SITUÁCIA		A11_DSP_D_SO12.02_E.2.6_001		
PANTOGRAPH PANTOGRAPH s.r.o., Strážnická 2, Bratislava - m.č. Staré Mesto 811 08		www.pantograph.sk tel.č: +42191097783		

3

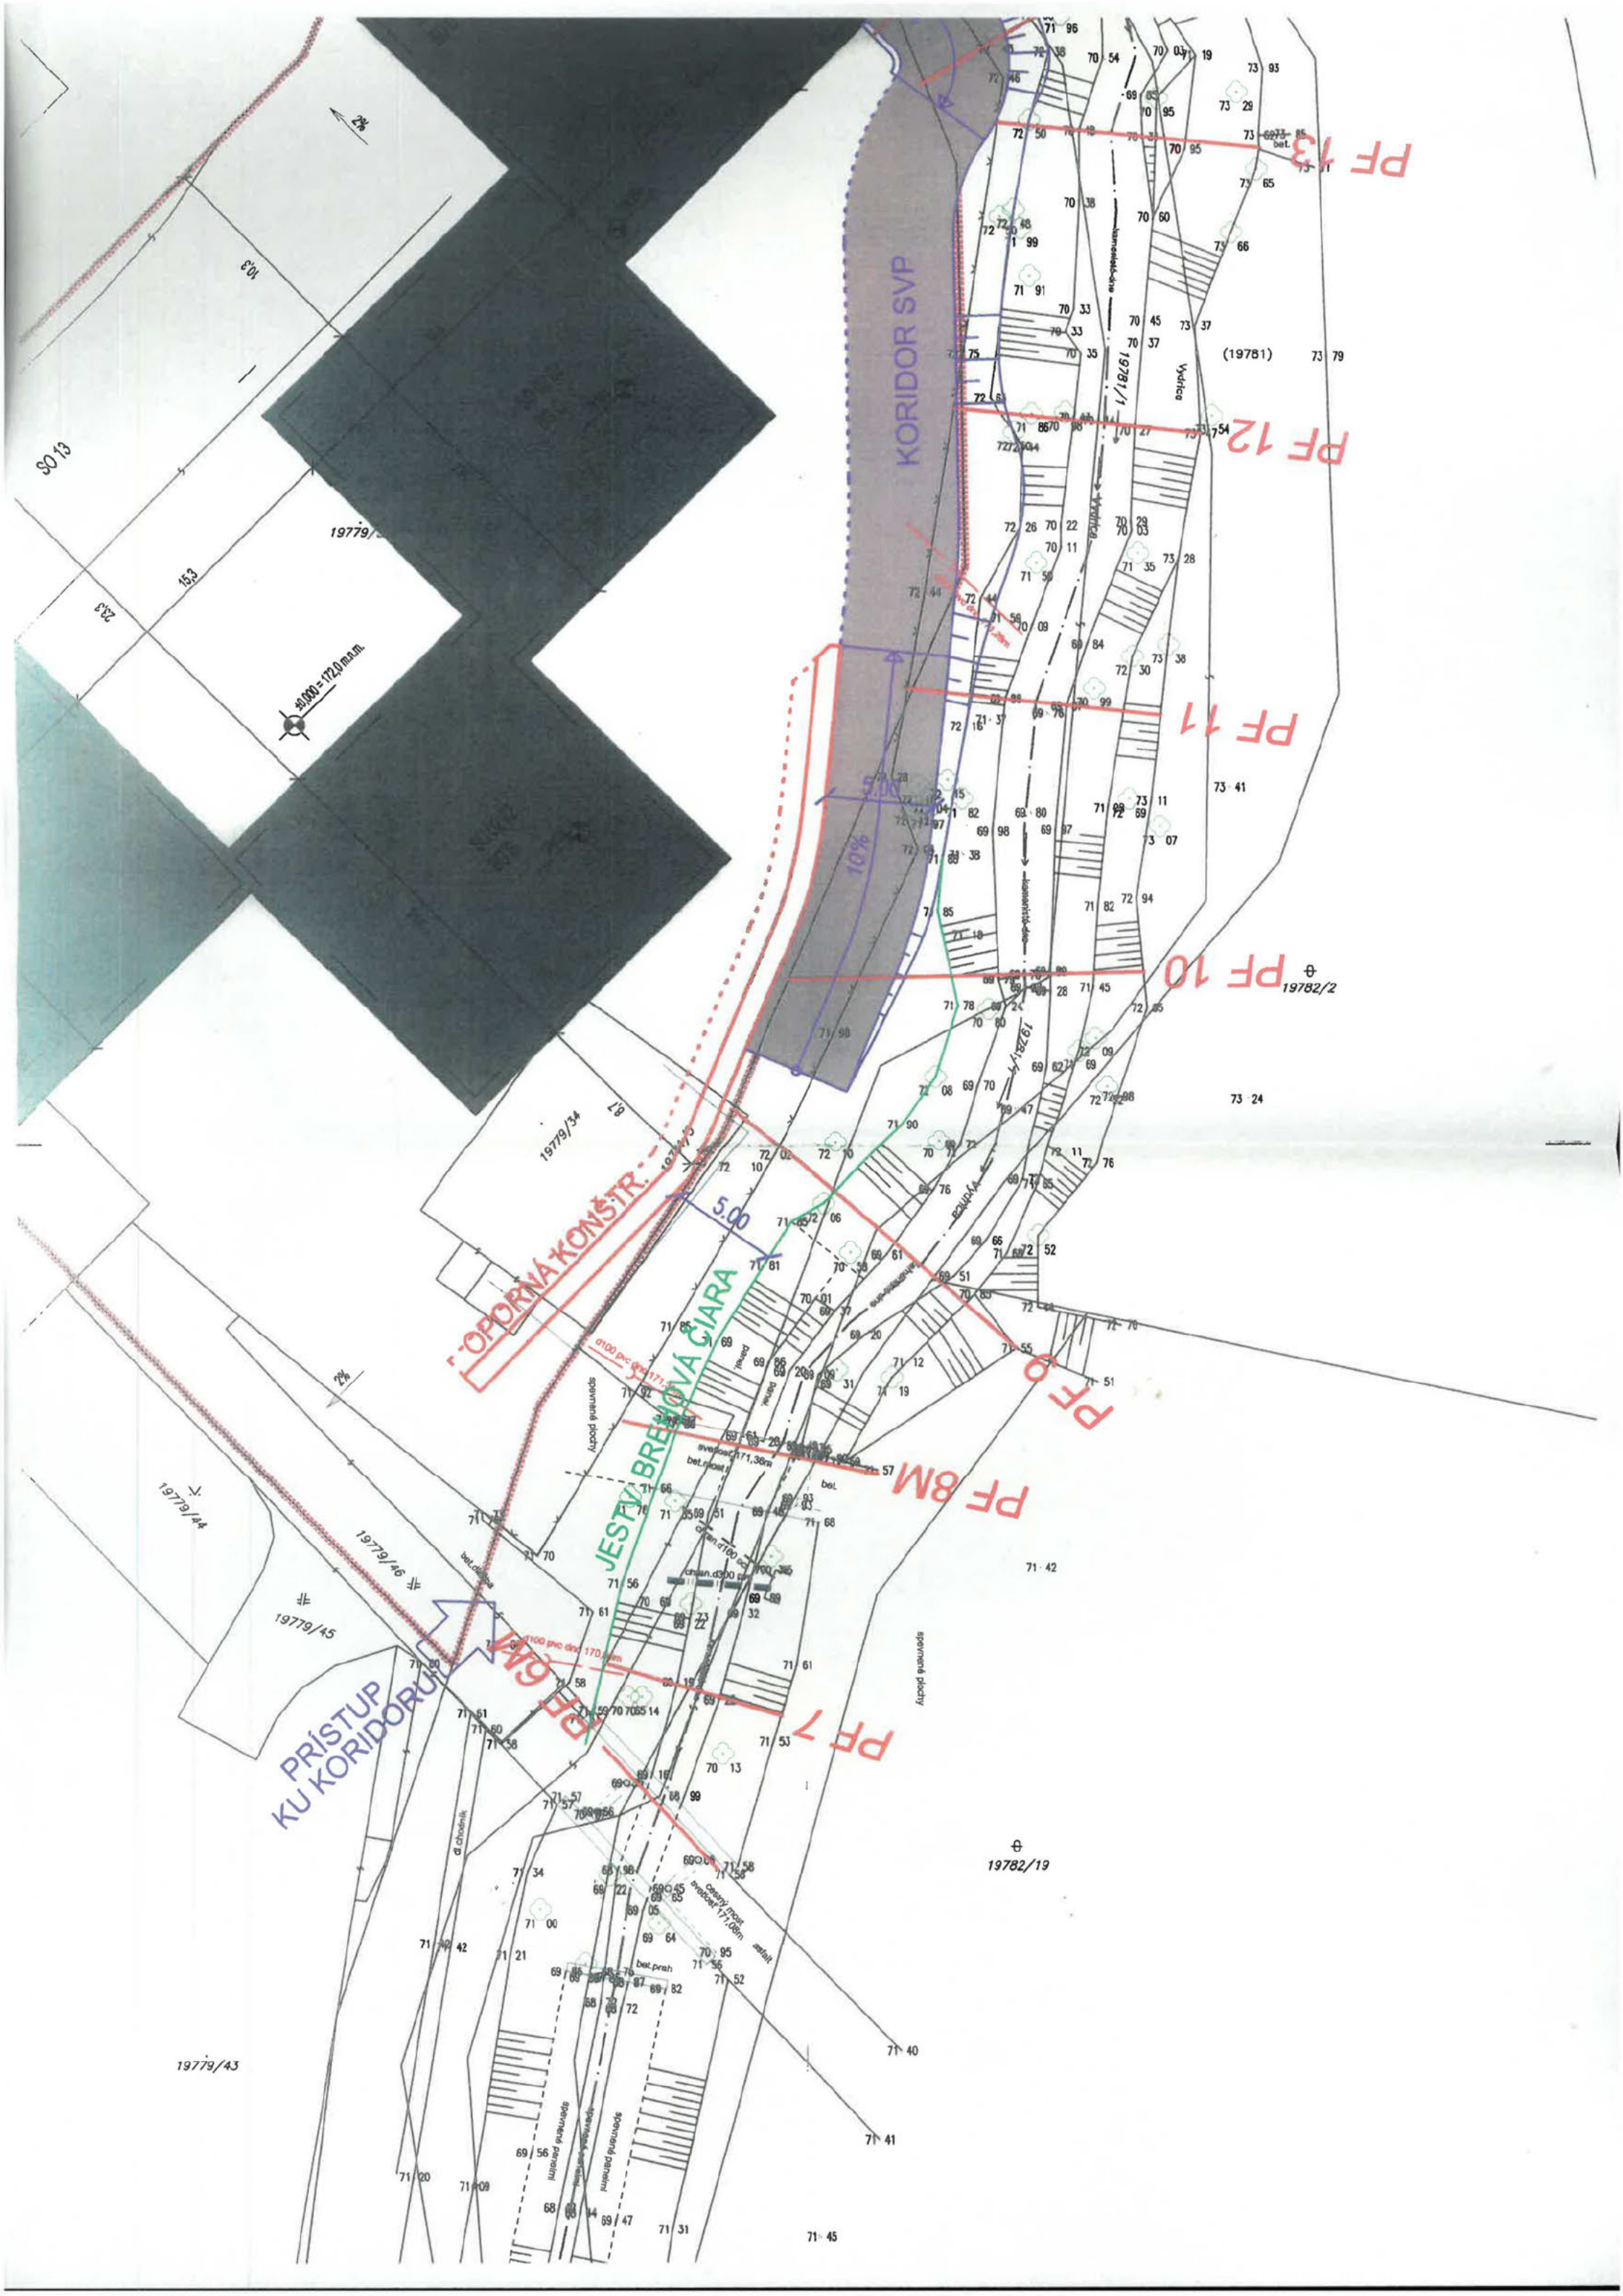

80.13

10.3

15.3

19779/5

1:1000 = 172.0 m.

19779/34

19779/44

19779/45

19779/43

71 45

19782/19

19782/2

(19781)