


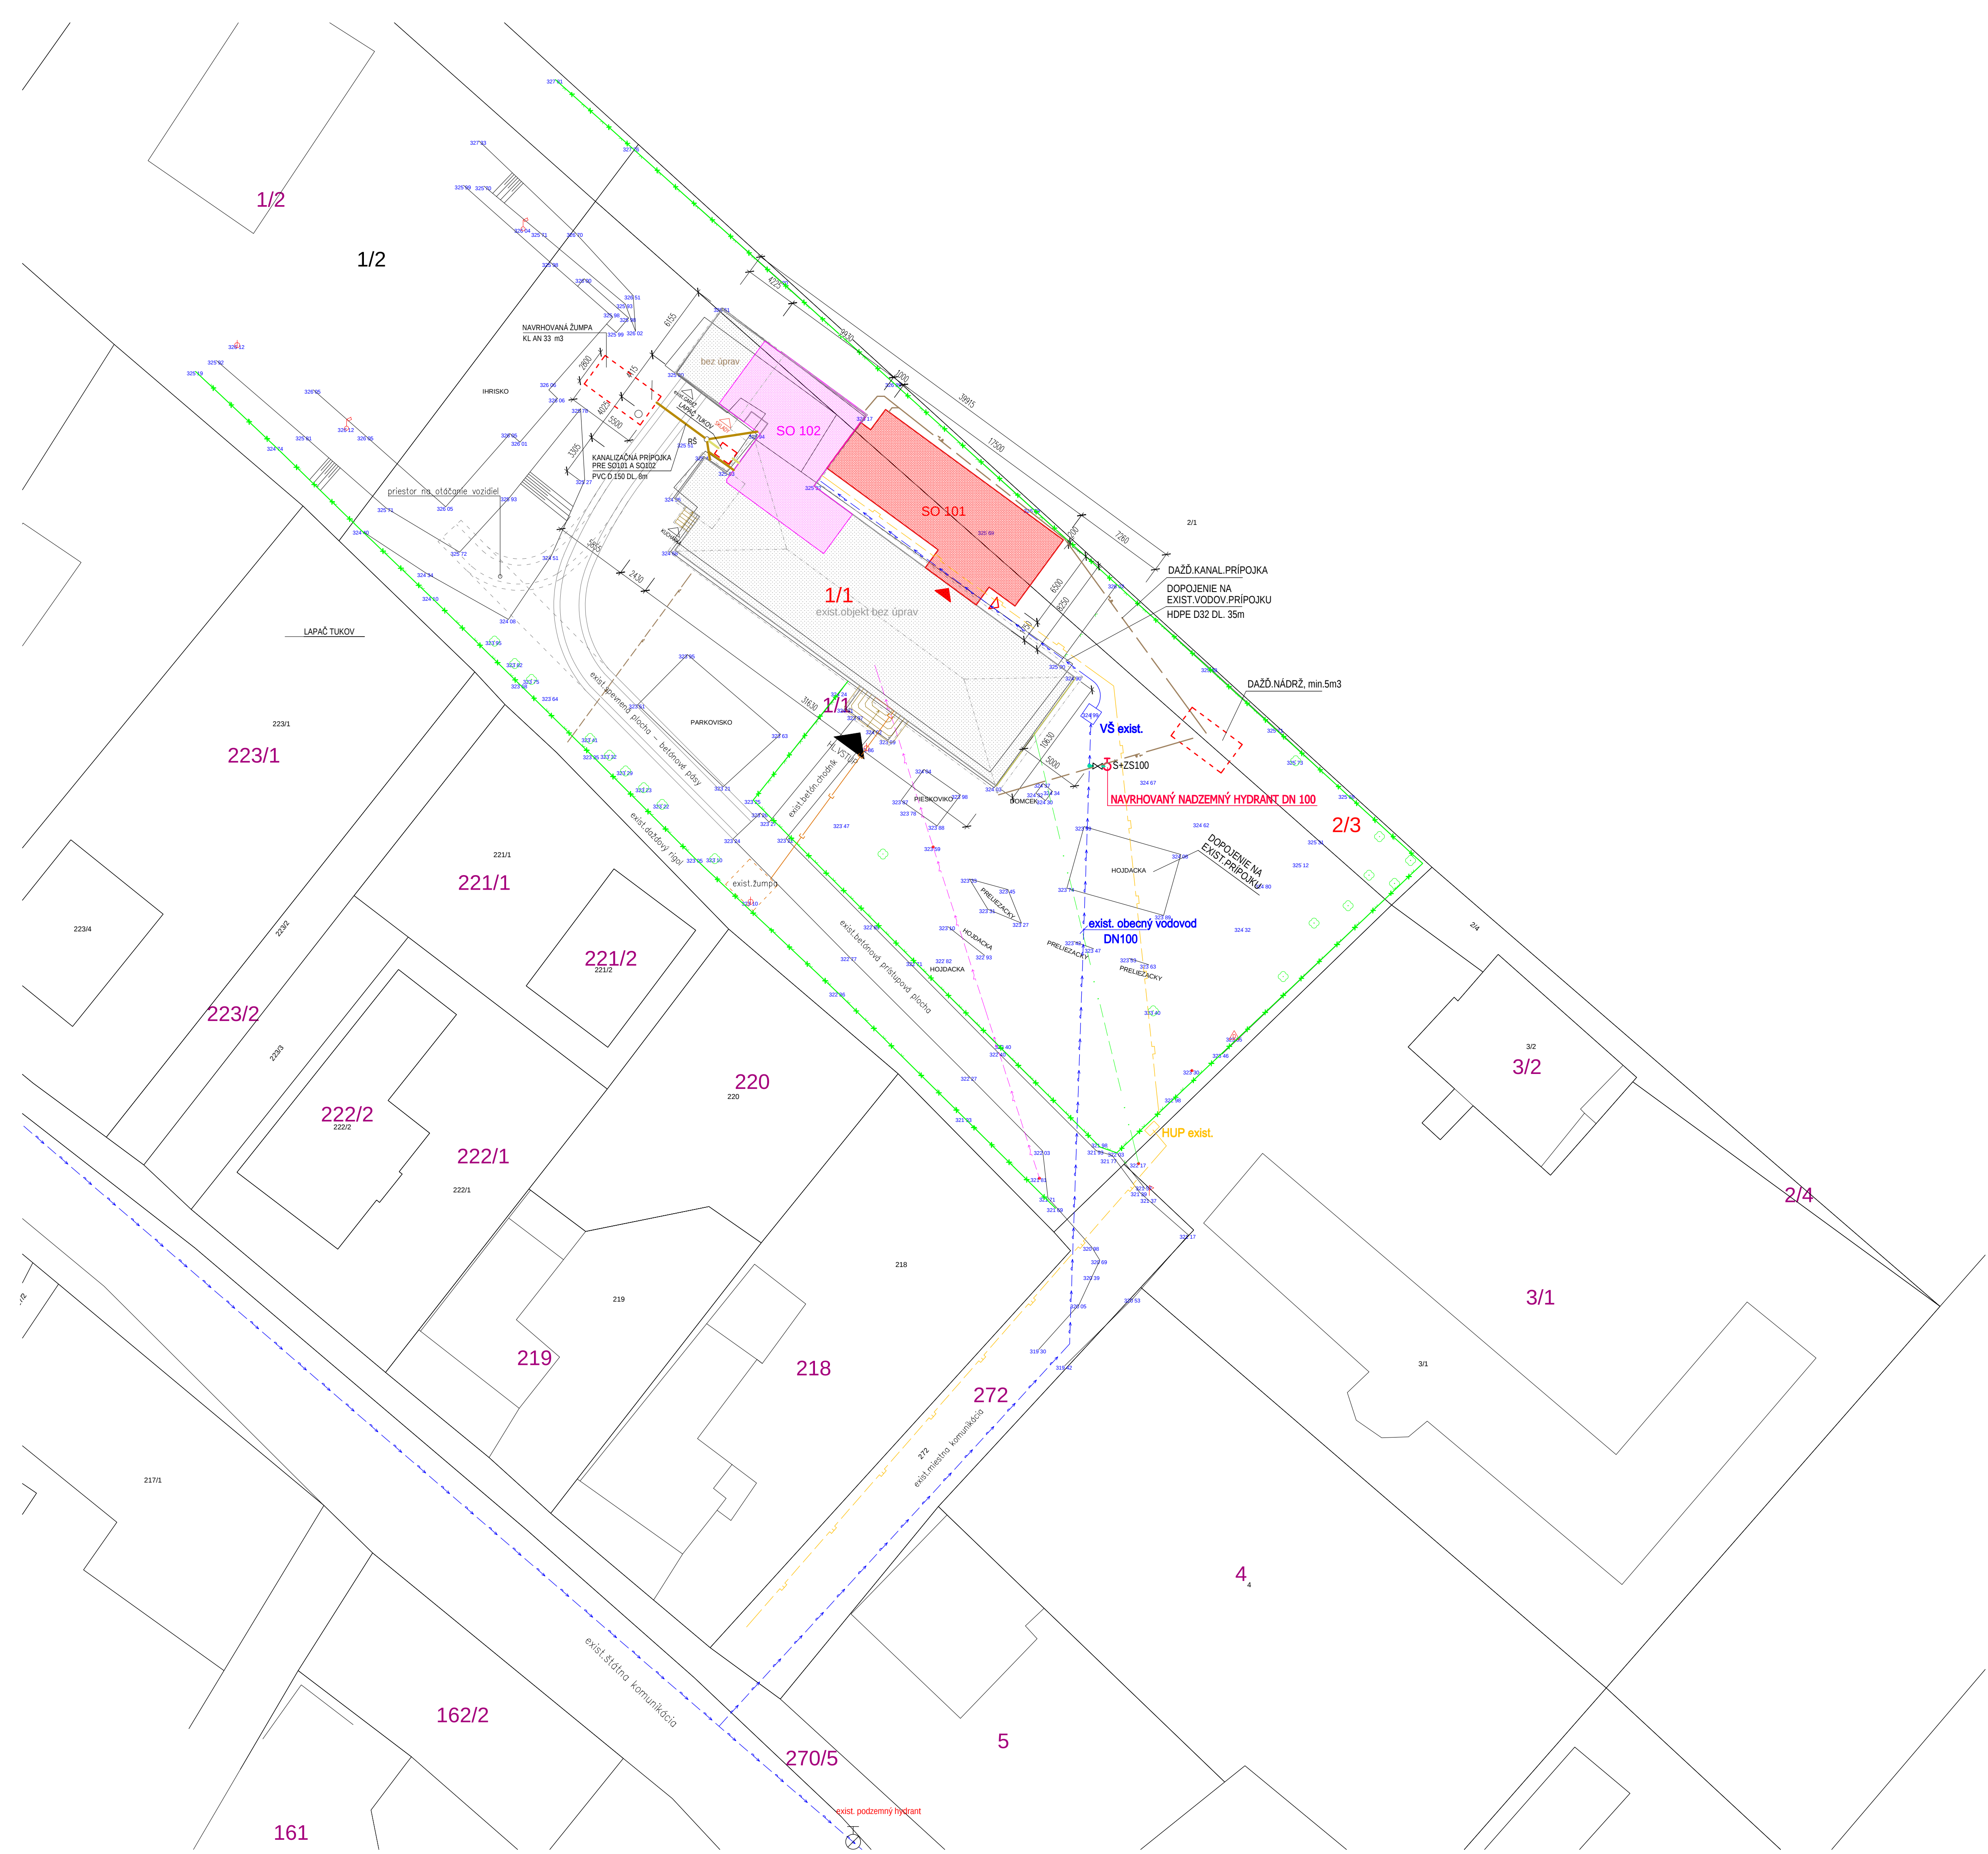

ZOZNAM STAVEBNÝCH OBJEKTŮV:

SO 101 PRÍSTAVBA MŠ
SO 102 STAVEBNÉ ÚPRAVY

LEGENDA:

- NADZEMNÉ OBJEKTY (NAVRHOVANÁ PRÍSTAVBA) – SO 101 PRÍSTAVBA MŠ
- SO 102 STAVEBNÉ ÚPRAVY V EXISTUJÚcej ČASŤI OBJEKTU
- NADZEMNÉ OBJEKTY (EXIST. PÔVODNÝ OBJEKT)
- PODZEMNÉ OBJEKTY
- EXISTUJÚCE OPLIETENIE, HRANICA POZEMKU
- VEREJNÁ DAŽĎOVÁ KANALIZÁCIA VVS a.s.
- VEREJNÁ SPLAŠKOVÁ KANALIZÁCIA VVS a.s.
- NV PODZEMNÝ ROZVOD VSD a.s.
- STL PLYNOVOD – SPP a.s.
- EXIST. VODOVODNÁ PRÍPOJKA – REKONŠTRUKCIA VONK. POTRUBIA MEDZI BUDOVOU A EXIST. VŠ
- EXIST. NN PRÍPOJKA – vzduch
- EXIST. TELEKOM. PRÍPOJKA – vzduch
- EXIST. KANAL. DAŽĎ. PRÍPOJKA (TRASA SCHEMATICKÁ)
- EXIST. KANAL. SPLAŠK. PRÍPOJKA (TRASA SCHEMATICKÁ)
- EXIST. PLYN. PRÍPOJKA (TRASA SCHEMATICKÁ)
- NAVRHOVANÁ KANAL. DAŽĎ. PRÍPOJKA
- NAVRHOVANÁ KANAL. SPLAŠK. PRÍPOJKA DO NAVRHOVANEJ ŽUMPY

OCHRANNÉ PÁSMA:

VODOVOD A KANALIZÁCIA DO DN 500	1,5 m
VODOVOD A KANALIZÁCIA NAD 500	2,5 m
DIALKOVÝ KÁBEL	2 m
TELECOM. KÁBELOVÉ VEDENIE	1 m
PODZEMNÉ KÁBEL. VEDENIE od 1 kV–110kV	1 m
VZDUŠNÉ KÁBEL. VEDENIE od 1 kV–110kV	2 m
VZDUŠNÉ EL. VEDENIE od 1 kV–35 kV	10 m
NTL+STL PLYNOVOD V OBCI	1 m

ZÁKLADNÉ ÚDAJE:

OKRES: LUBOVEC
OBEC: LUBOVEC
KATASTRÁLNE ÚZEMIE: PREŠOV

SO 101 PRÍSTAVBA MŠ
SO 102 STAVEBNÉ ÚPRAVY

ZODP. PROJEKTANT: ING. KOVAL	VYPRACOVAL: ING. KOVAL	KRESLIL:	vivat architecture s.r.o. Metodova 8 080 01 PREŠOV IČO: 5125841, DIČ: 2120645120 mobil: 0908 839 373 vivat.architecture@gmail.com
STAVEBNÍK: OBECNÝ ÚRAD LUBOVEC			DÁTUM: 05/2023
STAVBA: "PRÍSTAVBA MATERSKEJ ŠKOLY V OBCI LUBOVEC"			STUPEŇ: DUR+DSR
			DIEL: ASR
			FORMÁT: BxA4
OBSAH: KOORDINAČNÁ SITUÁCIA			MIERKA: 1:250
			ČASŤ PROJEKTU: C

