


PÓDORYS 1.NP:
- NOVÝ STAV

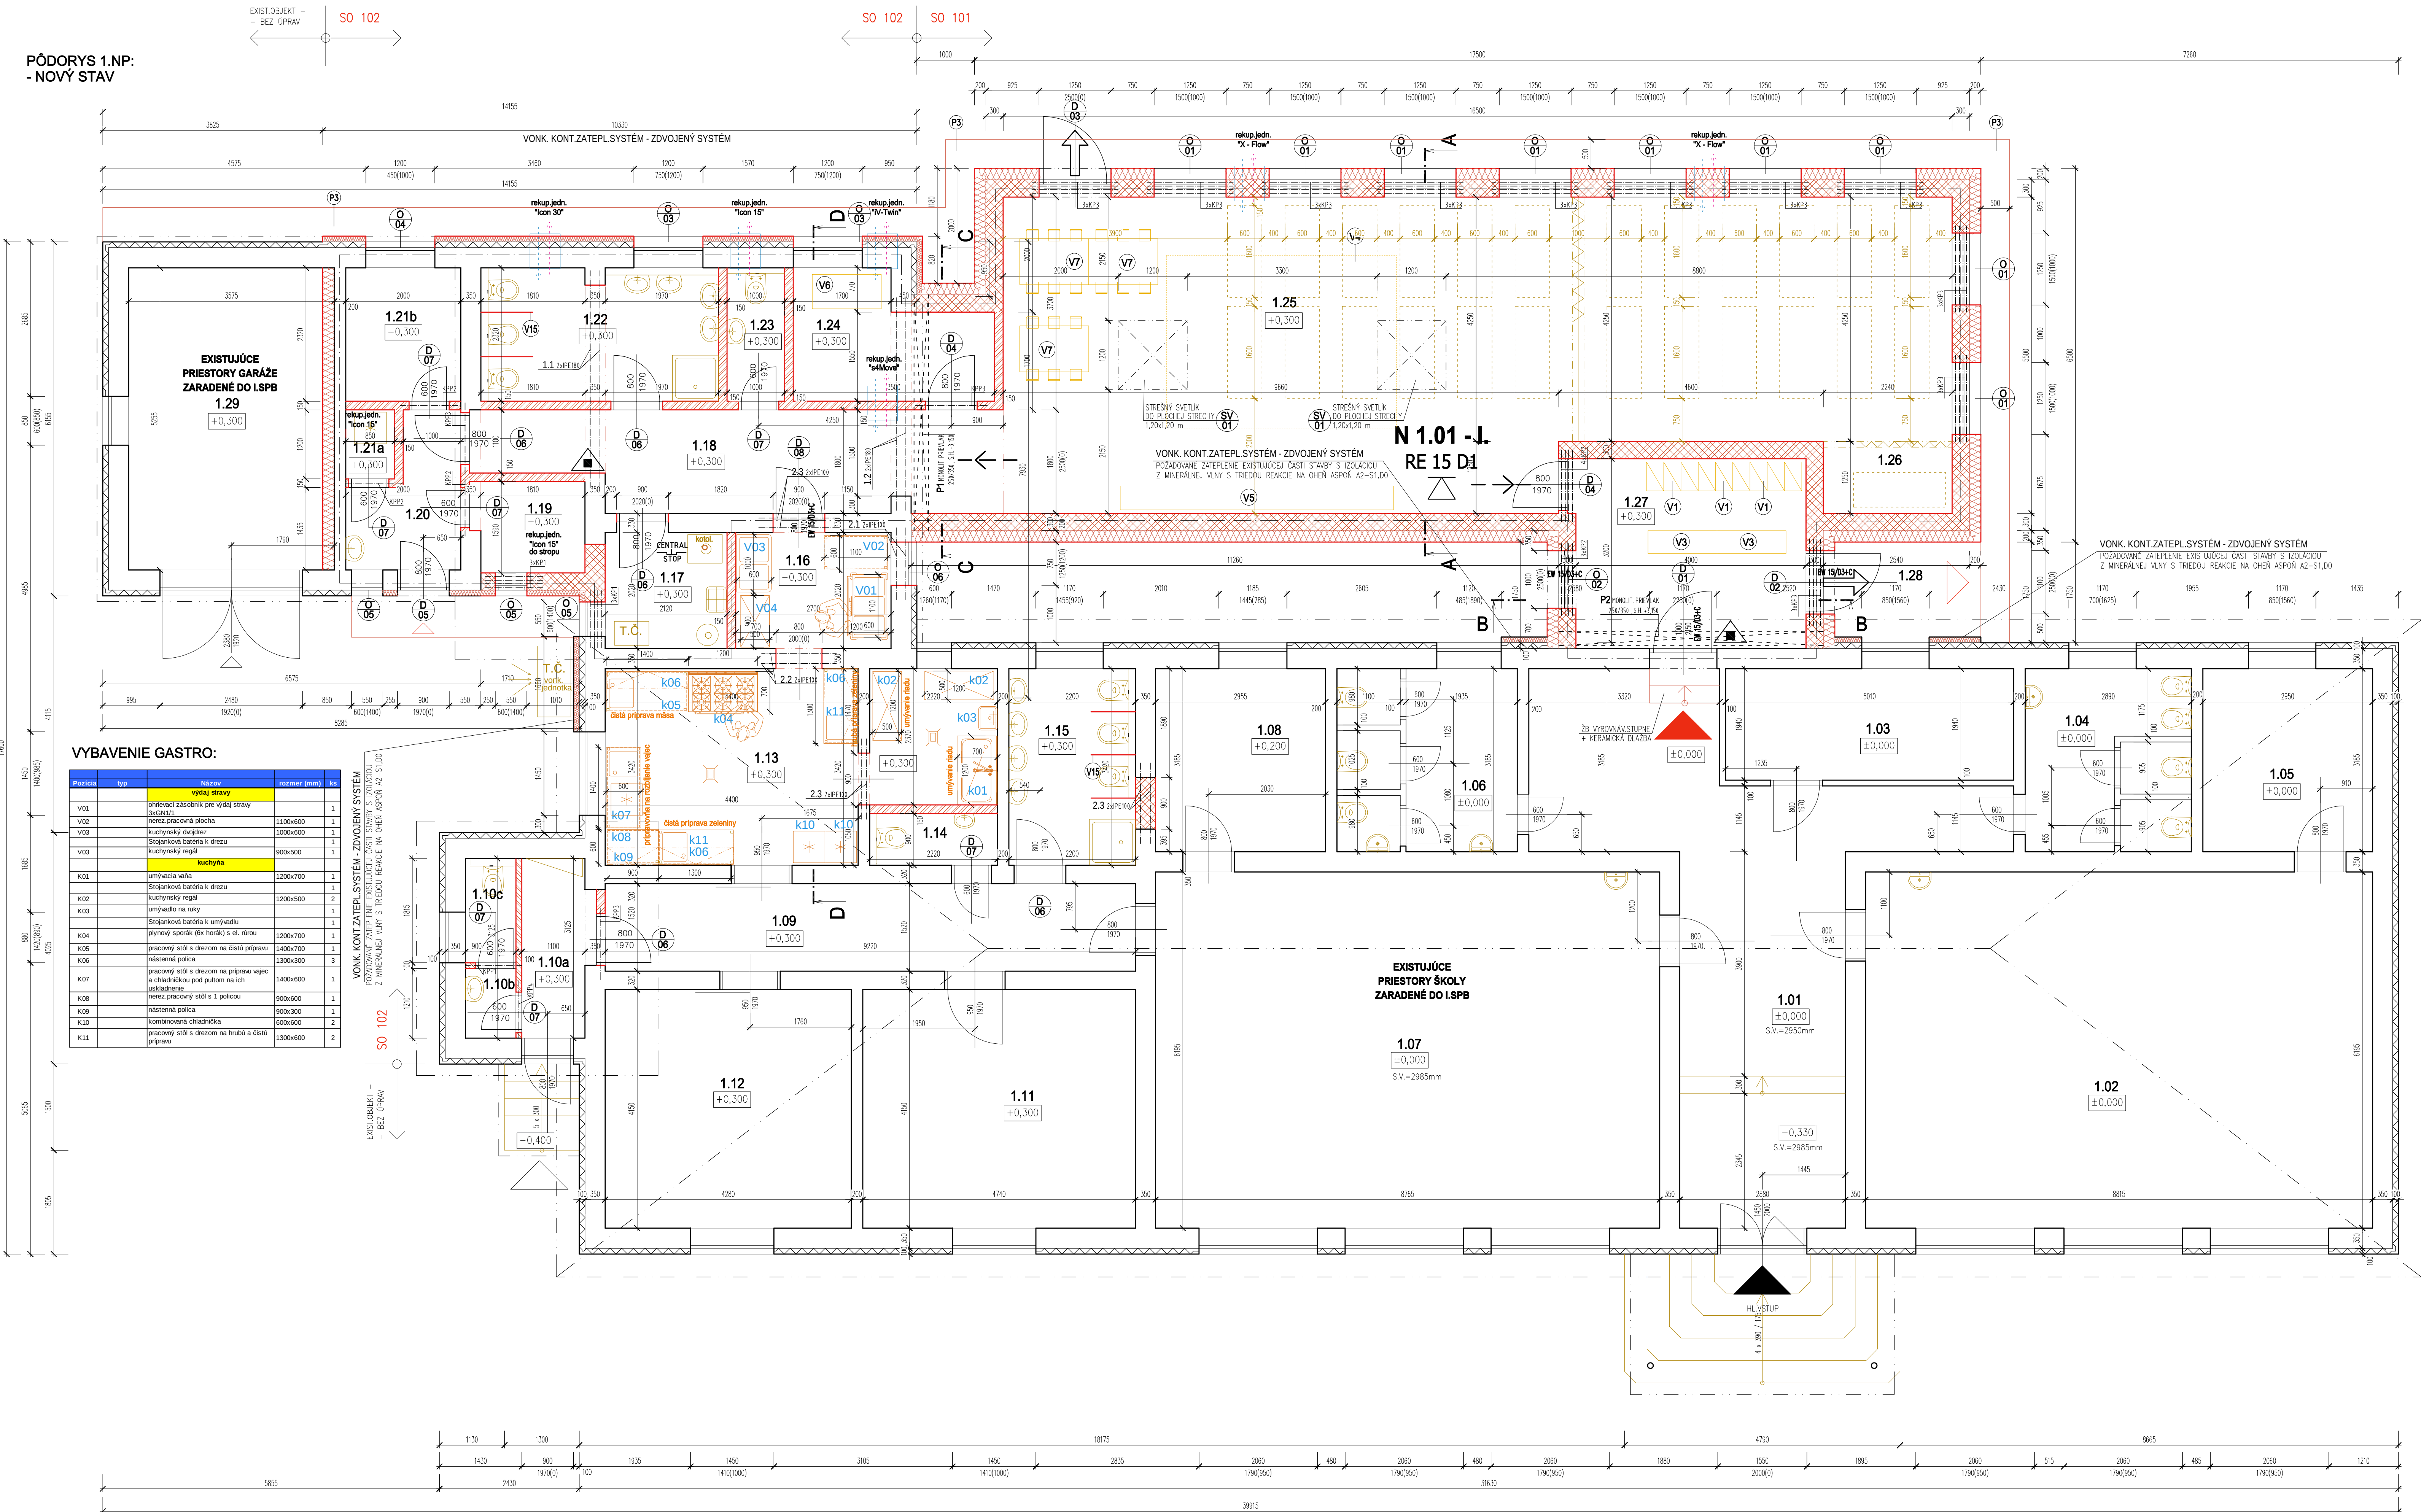

VÝPIS PODLAH:

P1 - PODLAHA NA TERÉNE - KERAMICKÁ DLAŽBA (1.NP):
SO 101 - PRÍSTAVBA

- KERAMICKÁ DLAŽBA
- FLEXIBILNÉ CEMENTOVÉ LEPIDLO
- TEKUTÝ HYDROIZOLAČNÝ NÁTER (MOKRÉ PRIESTORY)
- LÁTKY ANHYDROVÝ POTER, HR.40 mm
- SYSTÉMOVÁ DOSKA + PODLAHOVÉ VYKUROVANIE
- TEPELNÁ IZOLÁCIA STABILIZOVANÝ
- POLYSTYREŇ EPS 150 ST, HR.150 mm
- SEPARAČNÁ "H" FÓLIA
- HYDROIZOLÁCIA - GLASST S
- PODKLADNÝ BETÓN C16/20, HR.150 mm
- ZHUTNENÉ STRKLOŽKO, HR.100 mm

P2 - PODLAHA NA TERÉNE - VINÝLOVÁ PODLAHA (1.NP):
SO 101 - PRÍSTAVBA

- VINÝLOVÁ PODLAHA ("KLIK" systém)
- PODKLADKA POD VINÝLOVÚ PODLAHU
- LÁTKY ANHYDROVÝ POTER, HR.40 mm
- SYSTÉMOVÁ DOSKA + PODLAHOVÉ VYKUROVANIE
- TEPELNÁ IZOLÁCIA STABILIZOVANÝ
- POLYSTYREŇ EPS 150 ST, HR.150 mm
- SEPARAČNÁ "H" FÓLIA
- HYDROIZOLÁCIA - GLASST S
- PODKLADNÝ BETÓN C16/20, HR.150 mm
- ZHUTNENÉ STRKLOŽKO, HR.100 mm

P3 - OKAPOVÝ CHODNÍK, VONK.ZÁVETRIE
- BETÓNOVÁ ZÁMKOVÁ DLAŽBA HR.60 MM UKLADNÁ DO STRKOVÉHO LÔŽKA, HR. 0-4 mm
(PO OKRAJKE BETÓNOVÝ OKRAJNÍK DO BET.ŽŔAČKY)
- PODKLADNÝ BETÓN S PRÁDANÝM HYDROIZOLAČNÉ
- KRISTALICKEJ HMOTY DO BETÓN. HR.100 mm
- ZHUTNENÉ STRKOVÉ LÔŽKO PR.16-32 mm, HR.sca 300 mm
- OCHRANNÁ GEOTEXTILIA VOČ PŘERASTANÚ KOREŇOV
- PŮVODNÝ TERÉN

P4 - PODLAHA PO BÚRACÍCH PRÁČACH - KERAMICKÁ DLAŽBA (1.NP):
SO 102 - STAVEBNÉ ÚPRAVY

- KERAMICKÁ DLAŽBA
- FLEXIBILNÉ CEMENTOVÉ LEPIDLO
- TEKUTÝ HYDROIZOLAČNÝ NÁTER (MOKRÉ PRIESTORY)
- LÁTKY ANHYDROVÝ POTER, HR.40 mm
- SYSTÉMOVÁ DOSKA + PODLAHOVÉ VYKUROVANIE
- TEPELNÁ IZOLÁCIA STABILIZOVANÝ
- POLYSTYREŇ EPS 150 ST, HR.150 mm
- SEPARAČNÁ "H" FÓLIA
- HYDROIZOLÁCIA - GLASST S
- PODKLADNÝ BETÓN C16/20, HR.150 mm
- ZHUTNENÉ STRKLOŽKO, HR.100 mm
- PŮVODNÝ TERÉN PO VÝBĚR PŮVODNÉJ PODLAHY
- SAMČIA SPONNEJ STAVBY PŮVODNEJ ČASTI OBJEKTU (PODROBTNÁ ZÁKLADOV)

P5 - PODLAHA PO BÚRACÍCH PRÁČACH - VINÝLOVÁ PODLAHA (1.NP):
SO 102 - STAVEBNÉ ÚPRAVY

- VINÝLOVÁ PODLAHA ("KLIK" systém)
- PODKLADKA POD VINÝLOVÚ PODLAHU
- LÁTKY ANHYDROVÝ POTER, HR.40 mm
- SYSTÉMOVÁ DOSKA + PODLAHOVÉ VYKUROVANIE
- TEPELNÁ IZOLÁCIA STABILIZOVANÝ
- POLYSTYREŇ EPS 150 ST, HR.150 mm
- SEPARAČNÁ "H" FÓLIA
- HYDROIZOLÁCIA - GLASST S
- PODKLADNÝ BETÓN C16/20, HR.150 mm
- ZHUTNENÉ STRKLOŽKO, HR.100 mm

P6 - PODLAHA - SAMČIA - KERAMICKÁ DLAŽBA (1.NP):
SO 102 - STAVEBNÉ ÚPRAVY

- KERAMICKÁ DLAŽBA
- FLEXIBILNÉ CEMENTOVÉ LEPIDLO
- TEKUTÝ HYDROIZOLAČNÝ NÁTER (MOKRÉ PRIESTORY)
- LÁTKY ANHYDROVÝ POTER, HR.40 mm
- SYSTÉMOVÁ DOSKA + PODLAHOVÉ VYKUROVANIE
- VÝROBNÁVLOU VYSTUŽENÝ CEMENTOVÝ POTER, HR.40-100 mm
- VÝČISTNÝ POVRCH PO BÚRACÍCH PRÁČACH

VONKAJŠÍ KONTAKTNÝ ZATEPLOVACÍ SYSTÉM

FASÁDNA POVRCHOVÁ ÚPRAVA OBVODOVÝCH STIEN (SO 101)

- OBVODOVÉ TEHL.MURIVO, HR.300 mm
- LEPIDLO TMEĽ
- TEPELNÁ MNERÁLNÁ IZOLÁCIA MNERKA FPD S, HR.200 mm
- SKLOTXTILNÁ MNERKA DO CEMENTOVÉHO LEPIDLA
- UNIVERZÁLNY ZÁKLAD, 0,2 kg/m²
- SILIKONOVÁ OMETKA, VEĽKOSŤ ŽRNA 1,5 mm

FASÁDNA POVRCHOVÁ ÚPRAVA - SKLOVÁ ČASŤ (NAD TERÉNOM) (SO 101)

- SOKLOVÉ BETÓNOVÉ MURIVO Z DEBNACÍCH TVÁRNIC
- TEKUTÝ HYDROIZOLAČNÝ NÁTER, PRÍPRAVOTVÝ PAS
- LEPIDLO TMEĽ, ANHYDROVÝ POTER, HR.160 mm
- TEPELNÁ IZOLÁCIA-EXTRUDOVANÝ POLYSTYREŇ XPS, HR.160 mm
- SKLOTXTILNÁ MNERKA DO CEMENTOVÉHO LEPIDLA
- PENETRÁCIA POD OMETKY
- SILIKONOVÁ OMETKA, VEĽKOSŤ ŽRNA 1,5 mm

VONK. KONT.ZATEPL.SYSTÉM - ZDVOJENÝ SYSTÉM

FASÁDNA POVRCHOVÁ ÚPRAVA OBVODOVÝCH STIEN (SO 102)

- EXISTUJÚCA OBVODOVÁ STĚNA
- EXISTUJÚCE ZATEPLENÉ - TEPELNÁ IZOLÁCIA FASÁDNY POLYSTYREŇ EPS 70F HR. 100 mm
- EXISTUJÚCA LEPIČKA MALTA + SKLOTXTILNÁ MNERKA
- EXISTUJÚCI PODKLAD POD ZDVOJENÝ ZATEPLOVACÍ SYSTÉM "ETICS" - FASÁDNA OMETKA
- NOVÉ OBVODOVÉ TEHLÉ MURIVO HR.300mm
- NOVÉ VÝSTUPNÉ PŘEČOVÉ TEHLÉ MURIVO HR.150mm
- NOVÉ ŽELEZOBETÓNOVÉ KONSTRUKČIE - C30/37 XC1(SK)-C1 0,4-Drav-16-53
- LEPIČKA MALTA, "rozp." "BALUMI" STARCORTACT* + SKLOTXTILNÁ MNERKA "STARTER"
- NOVÁ MNERÁLNÁ TEPELNÁ IZOLÁCIA NOBASIL FPD S, HR.100 mm
- PENETRÁCIA POD OMETKY, rozp. "BALUMI" UNIPRIMER*
- SILIKONOVÁ OMETKA, VEĽKOSŤ ŽRNA 1,5 mm

LEGENDA MIESTNOSTÍ 1.NP - NOVÝ STAV

	Č.M.	ÚČEL MIESTNOSTI	PLOCHA m²	PODLAHA	POPOPIS	STENY	STROP
EXIST.OBJEKT - BEZ ÚPRAV	1.01	CHOĎBA	30,30	CHODBA	KERAMICKÁ DLAŽBA	HYGIENICKÁ MALBA	HYGIENICKÁ MALBA
	1.02	TREĎA - ZÁKLADNÁ ŠKOLA	50,61	LAMINÁTOVÁ PODLAHA	KERAMICKÁ DLAŽBA	HYGIENICKÁ MALBA	HYGIENICKÁ MALBA
	1.03	UČEBNÁ	9,72	KERAMICKÁ DLAŽBA	KER.OBKĽAD DO 1,6m	HYGIENICKÁ MALBA	HYGIENICKÁ MALBA
	1.04	WC - MUŽI	9,20	KERAMICKÁ DLAŽBA	KER.OBKĽAD DO 1,2m	HYGIENICKÁ MALBA	HYGIENICKÁ MALBA
	1.05	KABINET	9,40	KERAMICKÁ DLAŽBA	KER.OBKĽAD DO 1,6m	HYGIENICKÁ MALBA	HYGIENICKÁ MALBA
	1.06	WC - ŽENY	9,98	KERAMICKÁ DLAŽBA	KER.OBKĽAD DO 1,2m	HYGIENICKÁ MALBA	HYGIENICKÁ MALBA
	1.07	TREĎA - MATERSKÁ ŠKOLA - PŮVOD.TREĎA	50,30	LAMINÁTOVÁ PODLAHA	DRE.OBKĽAD DO 1,2m	HYGIENICKÁ MALBA	HYGIENICKÁ MALBA
	1.08	MIESTNOST NA POMÔCKY	9,41	PVC - PODLAHA	DRE.OBKĽAD DO 1,2m	HYGIENICKÁ MALBA	HYGIENICKÁ MALBA
	1.09	CHOĎBA	14,01	LAMINÁTOVÁ PODLAHA	DRE.OBKĽAD DO 1,2m	HYGIENICKÁ MALBA	HYGIENICKÁ MALBA
	1.10a	ZÁVIERE - SATNÁ KUCHÁRKY	3,43	P8	NOVÁ KERAMICKÁ DLAŽBA	KER.OBKĽAD DO 1,2m	HYGIENICKÁ MALBA
SO 102	1.10b	ZÁVIERE WC KUCHÁRKY	1,06	P8	NOVÁ KERAMICKÁ DLAŽBA	KER.OBKĽAD DO 1,2m	HYGIENICKÁ MALBA
	1.10c	WC KUCHÁRKY	1,60	P8	NOVÁ KERAMICKÁ DLAŽBA	KER.OBKĽAD DO 1,2m	HYGIENICKÁ MALBA
	1.11	IZOLAČNÁ MIESTNOST	19,67	KERAMICKÁ DLAŽBA	DRE.OBKĽAD DO 1,0m	HYGIENICKÁ MALBA	HYGIENICKÁ MALBA
	1.12	JEDÁLEŇ - PŮVOD.TREĎA	17,76	PVC - PODLAHA	DRE.OBKĽAD DO 1,2m	HYGIENICKÁ MALBA	HYGIENICKÁ MALBA
	1.13	KUCHYŇA - ROZŠÍRENÁ	20,49	P4	NOVÁ KERAMICKÁ DLAŽBA	KER.OBKĽAD DO 1,8m	SDK PODHLAD + HM
	1.14	WC UČITEĽA - PRE PŮVODNÚ TREĎU	2,00	P4	NOVÁ KERAMICKÁ DLAŽBA	KER.OBKĽAD DO 1,8m	SDK PODHLAD + HM
	1.15	NOVÁ UMÝVÁRKA - PRE PŮVODNÚ TREĎU	7,52	P4	NOVÁ KERAMICKÁ DLAŽBA	KER.OBKĽAD DO 1,8m	SDK PODHLAD + HM
	1.16	VÝDAJ STRAVY	5,45	P4	NOVÁ KERAMICKÁ DLAŽBA	KER.OBKĽAD DO 1,8m	SDK PODHLAD + HM
	1.17	TECH.MEST. + EKONOMAT	4,28	P4	NOVÁ KERAMICKÁ DLAŽBA	KER.OBKĽAD DO 1,8m	SDK PODHLAD + HM
	1.18	CHOĎBA	11,31	P5	VINÝLOVÁ PODLAHA	O.N.40x1,5m	SDK PODHLAD + HM
SO 102	1.19	CHOĎBA	11,31	P5	VINÝLOVÁ PODLAHA	O.N.40x1,5m	SDK PODHLAD + HM
	1.20	ZÁVIERE	4,22	P4	NOVÁ KERAMICKÁ DLAŽBA	KER.OBKĽAD DO 1,8m	SDK PODHLAD + HM
	1.21a	SKLAD	1,02	P4	NOVÁ KERAMICKÁ DLAŽBA	KER.OBKĽAD DO 1,8m	SDK PODHLAD + HM
	1.21b	SKLAD - ZEMĽAKY A ZELENINA	4,64	P4	NOVÁ KERAMICKÁ DLAŽBA	KER.OBKĽAD DO 1,8m	SDK PODHLAD + HM
	1.22	NOVÁ UMÝVÁRKA - PRE NOVÚ TREĎU	9,48	P4	NOVÁ KERAMICKÁ DLAŽBA	KER.OBKĽAD DO 1,8m	SDK PODHLAD + HM
	1.23	WC UČITEĽA - PRE NOVÚ TREĎU	2,32	P4	NOVÁ KERAMICKÁ DLAŽBA	KER.OBKĽAD DO 1,8m	SDK PODHLAD + HM
	1.24	KABINET UČ. - PRE NOVÚ TREĎU	6,75	P5	VINÝLOVÁ PODLAHA	O.N.40x1,5m	SDK PODHLAD + HM
	1.25	NOVÁ TREĎA - (24 DETI)	85,61	P2	VINÝLOVÁ PODLAHA	O.N.40x1,5m	HM
	1.26	NOVÁ TREĎA - SKLAD LÔŽOK	2,80	P2	VINÝLOVÁ PODLAHA	O.N.40x1,5m	HM
	1.27	ZÁVIERE + SATNÁ	12,83	P1	NOVÁ KERAMICKÁ DLAŽBA	KER.OBKĽAD DO 1,8m	SDK PODHLAD + HM
SO 101	1.28	ZÁVIERE	4,45	P3	BETÓNOVÁ DLAŽBA	VONK. OMETKA	-
	1.29	PŮVODNÝ GARÁŽ	18,79	-	BETÓNOVÝ POTER	HYGIENICKÁ MALBA	-
EXIST.SBJ	SPOLU		105,89 + 88,62 + 248,17=442,68				

LEGENDA HMŔT - PŮVODNÝ STAV:

- PŮVODNÉ TEHLÉ MURIVO

EXISTUJÚCA OBVODOVÁ STĚNA

LEGENDA HMŔT - NOVÝ STAV:

ZATEPLENÉ FASÁDY OBJEKTU KONTAKTNÝM ZATEPLOVACÍM SYSTÉMOM S TEPELNOU IZOLÁCIOU Z FASÁDNEJ MINERALIZÁČIE NOBASIL FPD S, HR.200 mm

- NOVÉ OBVODOVÉ TEHLÉ MURIVO HR.300mm

- NOVÉ VÝSTUPNÉ PŘEČOVÉ TEHLÉ MURIVO HR.150mm

- NOVÉ ŽELEZOBETÓNOVÉ KONSTRUKČIE - C30/37 XC1(SK)-C1 0,4-Drav-16-53

- LEPIČKA MALTA, "rozp." "BALUMI" STARCORTACT* + SKLOTXTILNÁ MNERKA "STARTER"

- PENETRÁCIA POD OMETKY, rozp. "BALUMI" UNIPRIMER*

- SILIKONOVÁ OMETKA, VEĽKOSŤ ŽRNA 1,5 mm

- ZDVOJENÝ ZATEPLOVACÍ SYSTÉM - EXIST.KONTAKTNÝ ZATEPL.SYSTÉM "ETICS" Z FASÁD.POLYSTYREŇU, HR.100 mm + ZATEPLENIE S TEPELNOU IZOLÁCIOU Z FASÁDNEJ MINERALIZÁČIE NOBASIL FPD S, HR.100 mm

POZNÁMKY:

- PŘED REALIZACIOU STAVEBNÝCH ÚPRAV JE VÝKONNÉ PREKONZOLTOVAŤ A PRÍPRAVU ÚPRAV

- PŘED ZAČATÍM BETÓNOVANIA VEŇOV, PŘEVÁKOV A MONOLITICKÝCH PŘEVÝV JE POTŘEBNÉ ZAMERAT A VÝKONNÝ STAVBY PŘEVÝV A PŘEVÝV PŮVODNÝCH PŘEVÝV JE POTŘEBNÉ

- BETÓNOVÝ OKAPOVÝ CHODNÍK, ŠIRKA=500mm, HĺBKOV=100mm

- PŘED MURIVO NA STĚNU S PODKLADNÝM BETÓNOM KLEPAT A NÁMÁT ASALITAKS

LEGENDA PBS:

N1.01 POŽÁRNÝ ÚSEK

POŽÁRNÝ STROP

REW 15 D1 POŽÁRNÁ ODOLNOST STĚNY

EW 15 D3-C POŽÁRNÝ UZÁVĚR

HRANICA PÚ

CENTRAL STOP

VÝVĚPNÝ PRVK CENTRAL STOP

UNIKOVÁ CESTA

UNIKOVÁ CESTA - VÝCHOD

ABC PŘÁŠKOVÝ HASIČSKÝ PŘÍSTROJ IKG

DATUM: 05/2023

STUPEŇ: ASR+DSP

DIEL: DUR

FORMÁT: 12x44

MIERKA: ČÍSLO VÝKRESU:

1:50 08

PÓDORYS 1.NP, NAVRHOVANÝ STAV