


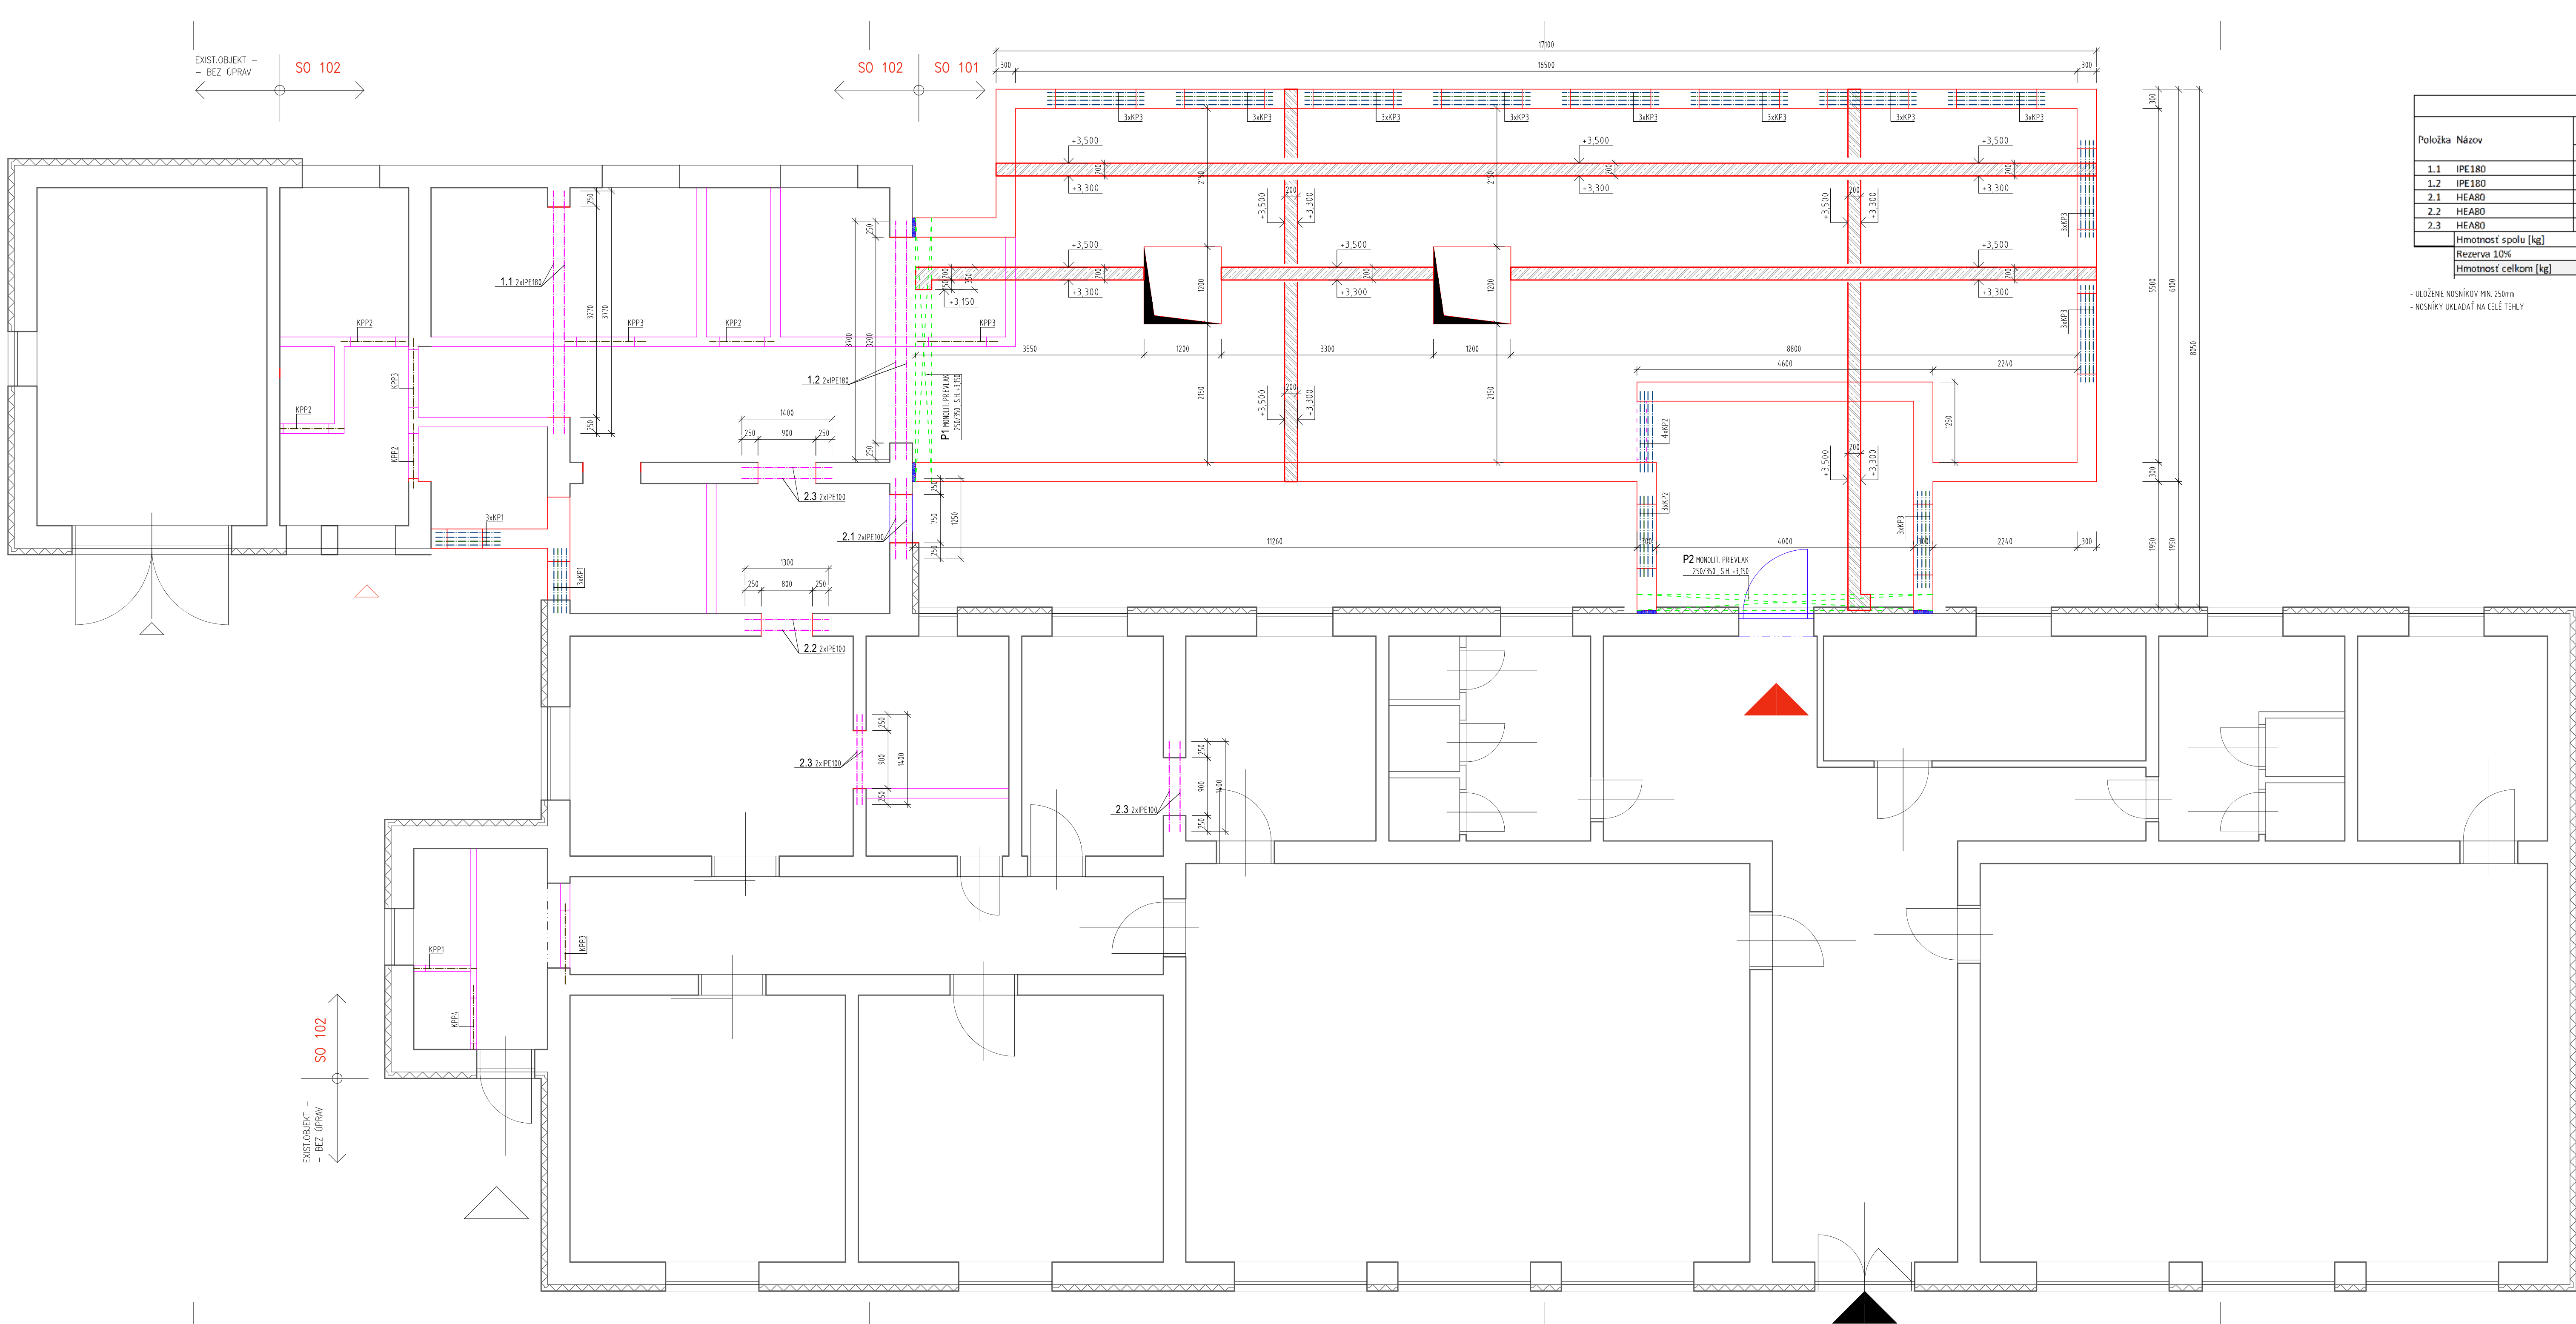

VÝKAZ OCELE					
Položka	Názov	počet	dĺžka(plocha)		hmotnosť
			1 - ks	celkom	1 - ks
			[ks]	[m(m²)]	[kg]
1.1	IPE180	2	3,77	7,54	18,8
1.2	IPE180	2	3,7	7,4	18,8
2.1	HEA80	2	1,25	2,5	8,1
2.2	HEA80	2	1,3	2,6	8,1
2.3	HEA80	6	1,4	8,4	8,1
Hmotnosť spolu [kg]					390,2
Rezerva 10%					39,0
Hmotnosť celkom [kg]					429,2

- ULOŽENIE NOSNÍKOV MN 250mm
- NOSNÍKY UKLADAŤ NA CELE TEHLÝ

VÝKAZ KERAMICKÝCH PREKLADOV				
DZN.	POPIS	ROZMER š/v/dl [mm]	POČET [ks/CELKOVÝ]	MIN.ULOŽENIE [mm]
KP1	KERAMICKÝ PREKLAD DĹ. 1000mm	70/238/1000	6	125
KP2	KERAMICKÝ PREKLAD DĹ. 1250mm	70/238/1250	7	125
KP3	KERAMICKÝ PREKLAD DĹ. 1500mm	70/238/1500	33	200
KPP1	KERAMICKÝ PLOCHÝ PREKLAD DĹ. 1000mm	115/71/1000	1	125
KPP2	KERAMICKÝ PLOCHÝ PREKLAD DĹ. 1000mm	115/71/1000	4	125
KPP3	KERAMICKÝ PLOCHÝ PREKLAD DĹ. 1250mm	115/71/1250	4	125
KPP4	KERAMICKÝ PLOCHÝ PREKLAD DĹ. 1250mm	115/71/1250	1	125

- PREKLADY UKLADAŤ DO CEMENTOVEJ MALTY
- PREKLADY UKLADAŤ NA CELE TEHLÝ
- DBAŤ NA SPRÁVNU ORIENTÁCIU PREKLADOV
- PREKLADY NESKRACOVAŤ ANI NIAKÝM SPÔSOBOM NEUPRAVOVAŤ ICH PRIEREZ
- DOORŽIAVAŤ VŠETKY PREDPISY A ODPORÚČANA VÝROBU

LEGENDA:

OBVODOVÉ A VNÚTORNÉ NOSNÉ STENY
NENOSNÉ DELIACE STENY
KERAMICKÝ PREKLAD
KERAMICKÝ PLOCHÝ PREKLAD
XPS VÝPLŇ PREKLADOV
OCELOVÉ PREKLADY

MONOLITICKÝ ŽELEZOBETÓNOVÝ PREKLAD

PRIEREZY STROPNÚ KONŠTRUKCIU

POZNÁMKY:

- NAVRHNUTÉ PODLA: STN EN 1992-1
- SPLNENIE POŽIADAVIEK NA ZLOŽENIE A VLASTNOSTI BETÓNU PODLA STN EN 206-1
- SPLNENIE POŽIADAVIEK NA ZHOTOVANIE KONŠTRUKCIÍ PODLA STN EN 13670
- DOORŽIAVAŤ VŠETKY PLATNÉ NORMY
- VŠETKY DODÁVKY, PRÁCE A VÝKONY MUSIA SPLŇAŤ TECHNICKÉ A KVALITATÍVNE PODMIENKY, KTORÉ URČUJÚ PLATNÉ SLOVENSKÉ ZÁKONY, NORMY, HYGIENÉ PREDPISY A NARIADENIA
- POŽIARNA ODOLNOSŤ - POŽIAR PROJEKT POŽIARNEJ OCHRANY
DODÁVATEL JE POVINNÝ SÚRADNE NÁSLEDUJÚCÍ DOKUMENTÁCIU
- TÁTO DOKUMENTÁCIA NENAHRAZUJE VÝROBNÚ/DIELENSKÚ DOKUMENTÁCIU, JE NUTNÉ VYPRACOVAŤ VÝROBNÚ/DIELENSKÚ DOKUMENTÁCIU
- PRED BETÓNOVANÍM VLOŽIŤ DO DEBERNA SÚČASŤI UVEDENÉ VO VÝKRESOCH STAVEBNEJ ČASŤI A OSTATNÝCH PROFESIÍ
- PRED BETÓNÁŽOU SKONTROLOVAŤ PRESTUPY PODLA JEDNOTLIVÝCH PROFESIÍ
- TENTO VÝKRES JE NUTNÉ KORDINOVÁŤ V SÚVISLOSTI S OSTATNÝMI VÝKRESMI, STAVEBNOU ČASŤOU A PROFESIAMI, V KTORÝCH SÚ ŠPECIFIKOVANÉ SÚČASŤI OSADZOVANÝCH PRVKOV
- PRI AKOMKOLIEK NESÚLADE PROJEKTU A SKUTOČNÉHO STAVU JE NUTNÁ KONZULTÁCIA SO STATIKOM

BETÓN:	STN EN 206-1- C 25/30 XC1 (SK)-CI 0,4-Dmax 16-S3
VÝSTUŽ:	B 500B
KRYTIE:	25mm vrstva v zhlbo sa vzhľadom 50mm vrstva v zhlbo sa vzhľadom
Najmenší vnútorný priemer pre ohyby, háky a slučky (EC2, TAB 8.1)	
Ø≤16 40 Ø>16 70	
Rozmery prútov sú uvádzané ako vonkajšie	

- PROJEKTANT NEMESIE ŽIADNU ZODPOVEDNOSŤ ZA ZMENY USKUTOČNENÉ BEZ JEHO PÍSOMNEHO SOHLASU
- ZHOTOVITEĽ JE POVINNÝ O ZISTENÝCH CHYBÁCH V DOKUMENTÁCIÍ NEDOKLADNE INFORMOVAŤ PROJEKTANTA !
- VŠETKY VÝSKOVÉ A DĹŽKOVÉ ROZMERY KONTROLOVAŤ POČAS PRIEBEHU PRÁČ NA STAVBE!
- PROJEKT JE SPRACOVANÝ NA ZÁKLADE DODANÝCH PODKLADOV OD INVESTORA
- PROJEKTOVÁ DOKUMENTÁCIA JE SÚČASŤOU ARCHITEKTONICKÉHO DIELA A PODLEHA AUTORSKÉMU ZÁKONU Č. 185/2015 Z.z.
- PROJEKT JE DUŠEVNÝM MAJETKOM AUTORA, POUŽÍVAŤ, ROZNMŇOVAŤ A PUBLIKOVAŤ HO MOŽNO LEN SO SOHLASOM AUTORA.

SO 101 PRÍSTAVBA MŠ SO 102 STAVEBNÉ ÚPRAVY

ZODP. PROJEKTANT:	VYPRACOVAL:	KRESLIL:	ING. PAVOL TOTH	
ING. TOTH	ING. TOTH	ING. TOTH	PAVLOVČOVO NÁMESTIE 385/15, 080 01 PREŠOV	
			IČO: 54 543 485, DIČ: 075933892	
			e-mail: pav.toth2@gmail.com, tel: +421 915 351 329	
STAVEBNÍK: OBECNÝ ÚRAD LUBOVEC			DÁTUM:	06/2023
STAVBA:			STUPEN:	DUR+DSR
"PRÍSTAVBA MATERSKEJ ŠKOLY V OBCI LUBOVEC"			DIEL:	STATIKA
			FORMÁT:	8x A4
OBSAH:			MIERKA:	ČÍSLO VÝKRESU:
TVAR STROPÚ 1.NP			1:50	18